

LOGO MARK
 株式会社 一級建築士事務所
がもう設計事務所
 GAMOU Architectural Design Office


DESIGNER & REGISTRATION No.
 一級建築士事務所
 千葉県知事登録第1-1611-7559号
 一級建築士登録第213312号 蒲生良隆

CHECK
 蒲生
 DRAWN
 幾島


MEMO

CODO (仮称) ボルボカ一湘南立替工事
 SHEET 案内図(広域)


物件番号	1920	SCALE	1:5000
打合提出日		PRINTOUT	2019/07/2
提出日		SHEET No.	2.2

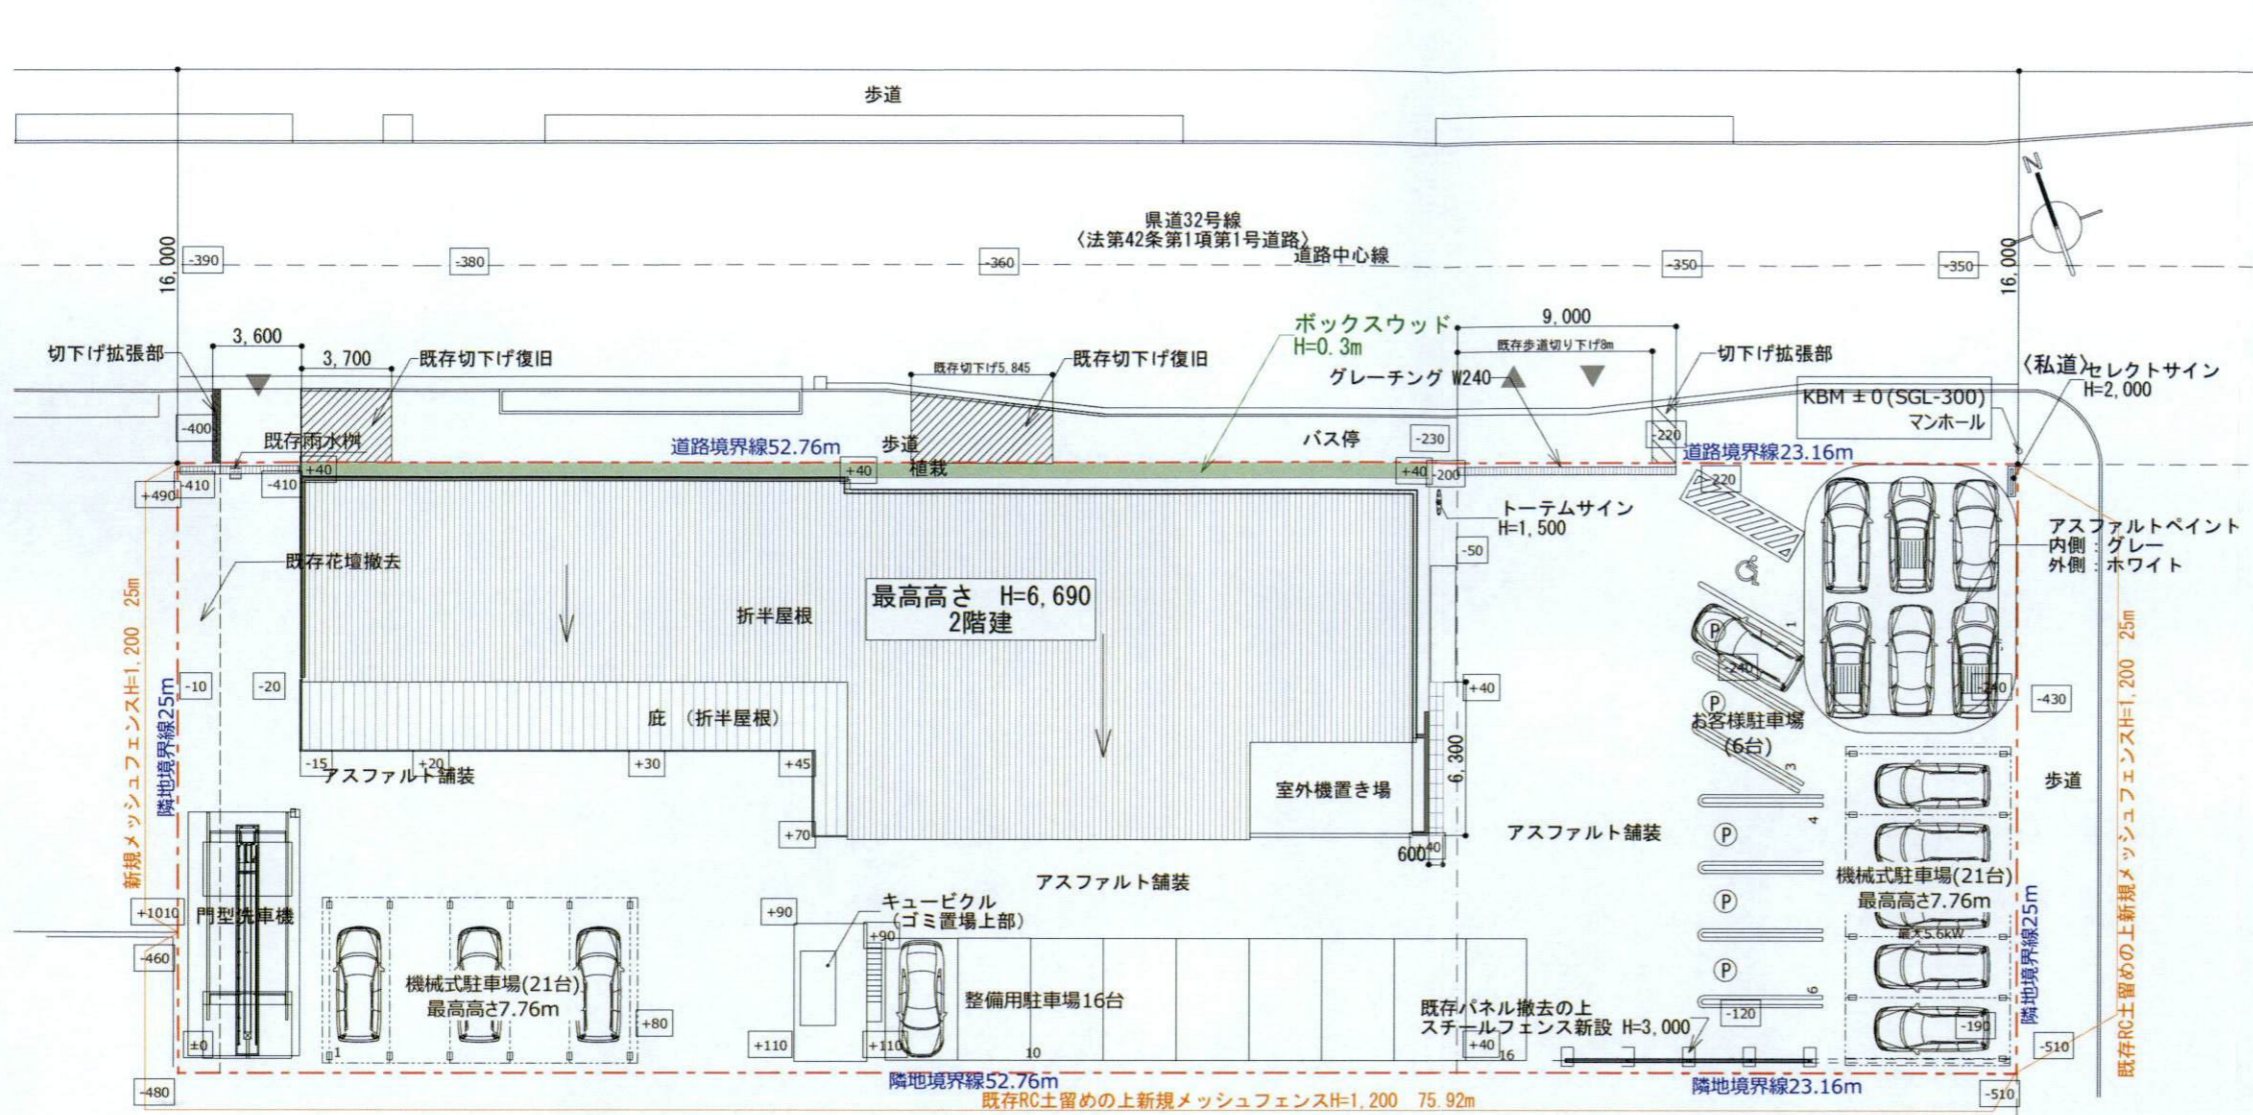


外構平面図 1:150

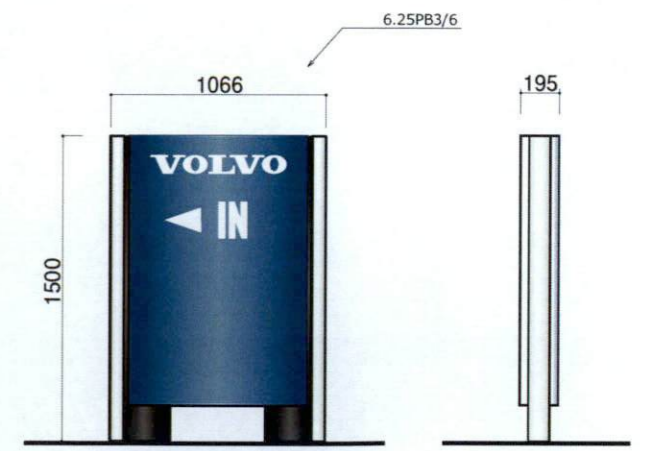

トーテムサイン姿図 1:20

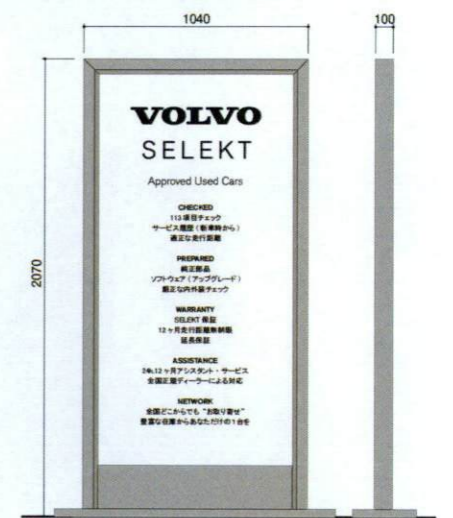

セレクトサイン姿図 1:20

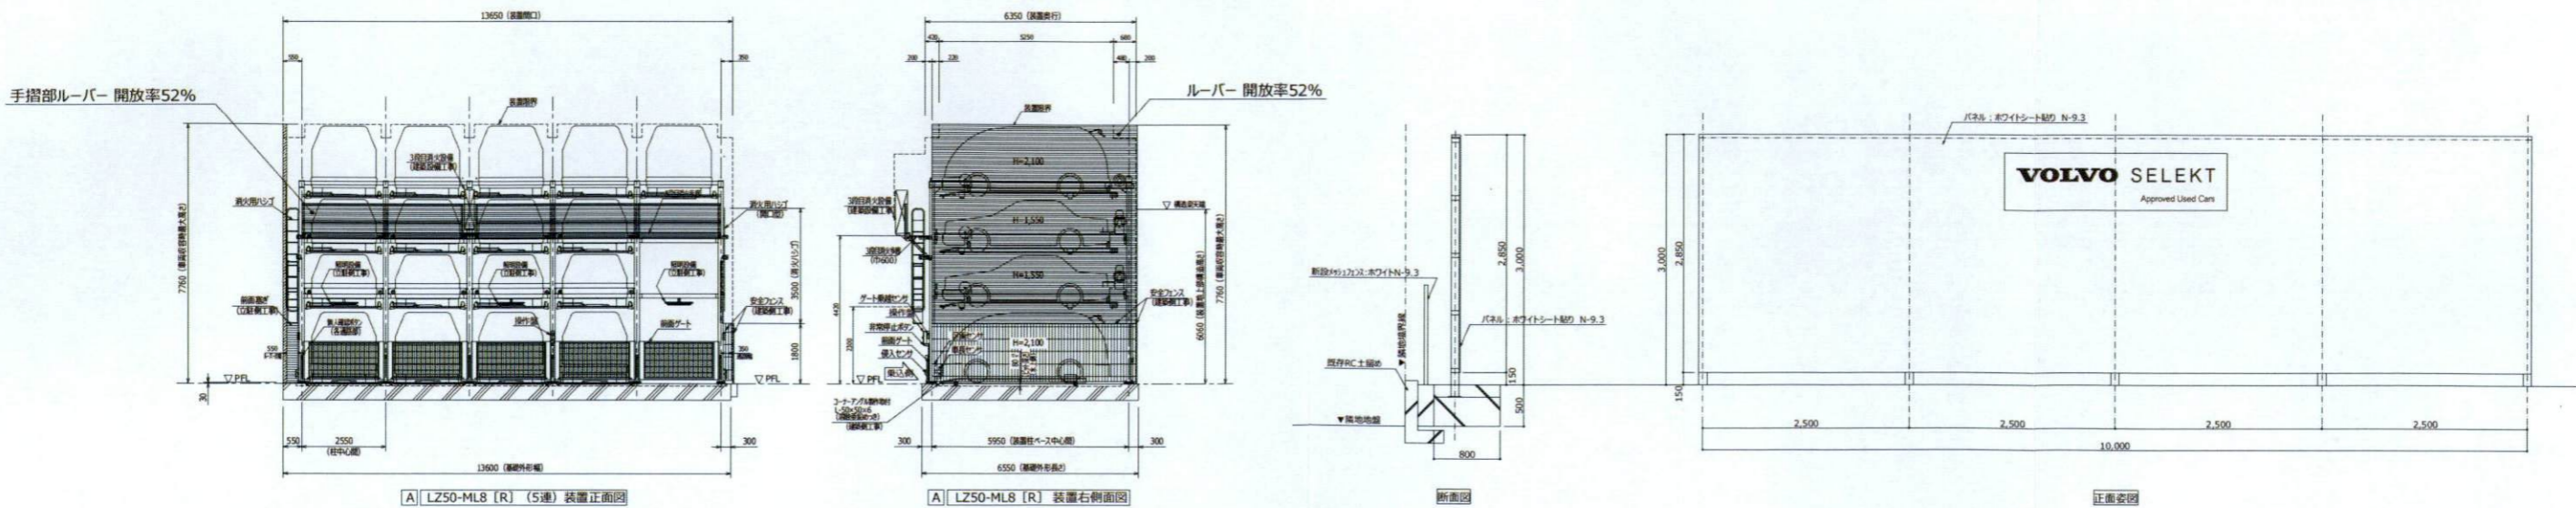

機械式駐車場 1:100

スチールフェンス姿図 1:40



県立深沢高等学校

写真撮影箇所 1:500



①地点写真



②地点写真



③地点写真



④地点写真



⑤地点写真

