



東 立面図

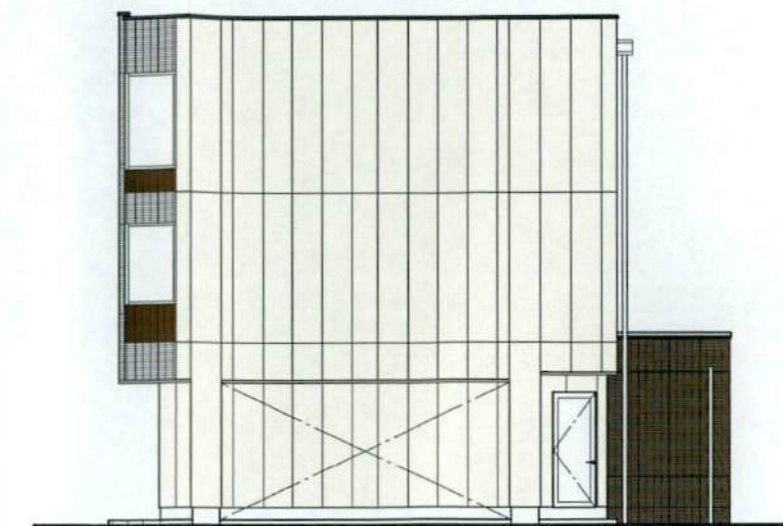

北 立面図



西 立面図

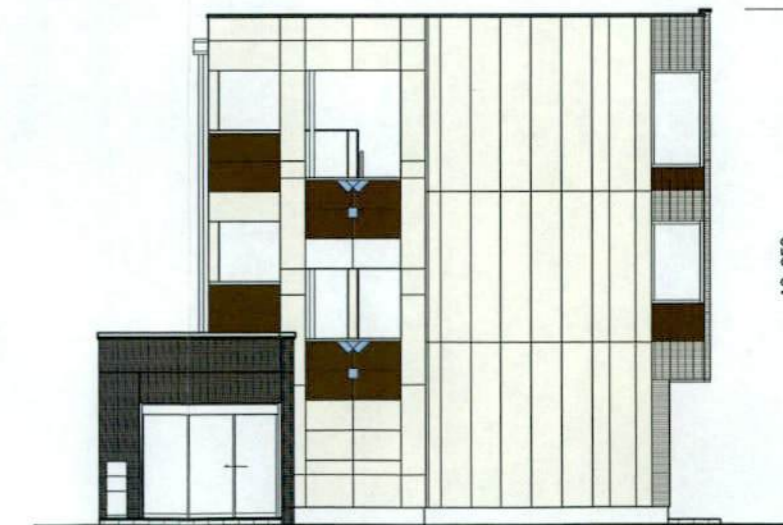


南 立面図


■ 塗装 ブラウン 5.3YR4.3/0.9

□ 塗装 アイボリー 0.5Y8/1.0

■ タイル ダークブラウン 1.9YR4.2/0.8

 1級建築設計事務所 東名建築設計室 TOMEI ARCHITECTURAL DESIGN ROOM	物件作品名/Title (仮称) 徳増 明彦 様 店舗併用マンション新築工事	図面種別/Drawing 立面図	企画・設計者/Plan & Designer 東建コーポレーション 株式会社 一級建築士事務所 東名建築設計室 一級建築士 渡邊 祥平 第349508号	設計図印 0005879	照合者/Check Up 0005879	検査者/Check Up 検査 設計 作図 製図 (AMS)	検査者/Check Up 0005879	備考/Remarks column 藤沢支店 JUS1811THA142 Ver. 2.1.2	図面種別番号/No. * 図面番号/No. 立面図 CAD FILE No. 42H0250
	縮尺/Scale S=1:150	日付/Date H30.09.03							

南側 接道緑化	
必要長さ	(9.609+10.429)*60% = 12.03
有効長さ	3.12+9.88 = 13.00

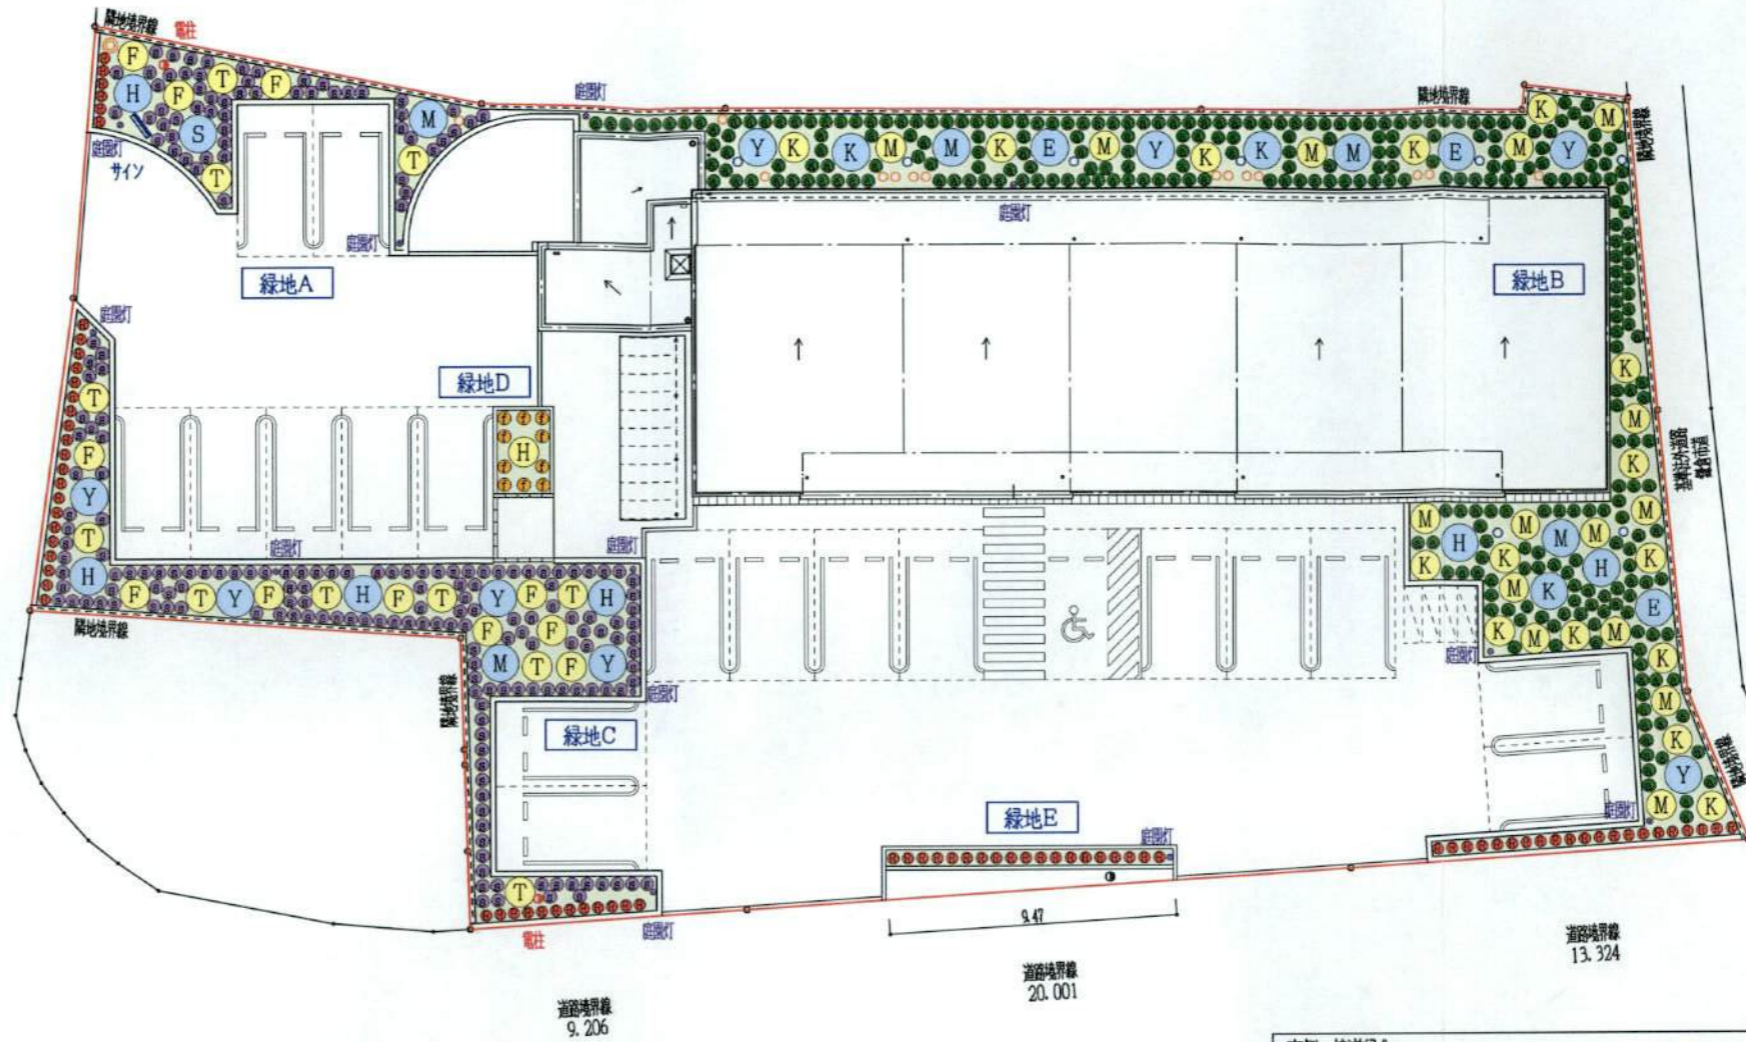

東側 接道緑化	
必要長さ	(9.206+20.001+13.324)*60% = 25.52
有効長さ	6.04+9.47+10.34 = 25.85

植栽必要面積 1280.00 * 0.20 = 256.00㎡

高木必要本数 256.00/10*1=25.6=26本

中木必要本数 256.00/10*2=51.2=52本

低木必要本数 256.00/10*5=128㎡=128*4=512本

生垣本数 (13.00+25.85)*2=77.7=78本

種別	記号	樹種	高さ(m)	葉張(m)	面積(㎡)	数量(本)	面積(㎡)	備考
高木	E	エゴノキ	3.5	1.5	1.8	3	5.4	二脚鳥居支柱(添柱なし)
	K	コブシ	3.5	1.5	1.8	3	5.4	二脚鳥居支柱(添柱なし)
	S	シマトネリコ	3.5	1.5	1.8	1	1.8	二脚鳥居支柱(添柱なし)
	H	ハナミズキ	3.5	1.5	1.8	6	10.8	二脚鳥居支柱(添柱なし)
	M	マテバシイ	3.5	1.5	1.8	5	9.0	二脚鳥居支柱(添柱なし)
	Y	ヨーロッパゴールド	3.5	1.5	1.8	8	14.4	二脚鳥居支柱(添柱なし)
高木合計						26	46.8	

種別	記号	樹種	高さ(m)	葉張(m)	面積(㎡)	数量(本)	面積(㎡)	備考
中木	K	カクレミノ	1.5	0.8	0.5	15	7.5	一本支柱
	T	トキワマンサク	1.5	0.8	0.5	11	5.5	一本支柱
	F	フィリサカキ	1.5	0.8	0.5	11	5.5	一本支柱
	M	ムクゲ	1.5	0.8	0.5	15	7.5	一本支柱
	H	ヒメシャラ	1.8	0.8	0.5	1	0.5	一本支柱
中木合計						53	26.5	


種別	記号	樹種	高さ(m)	葉張(m)	面積(㎡)	数量(本)	面積(㎡)	備考
低木	●	アベリア	0.4	0.5		295	73.7	4本/㎡
	●	シルバープリペット	0.4	0.5		210	52.5	4本/㎡
	●	フィリフェラオーレア	0.4	0.5		10	2.5	4本/㎡
低木合計						515	128.7	

種別	記号	樹種	高さ(m)	葉張(m)	面積(㎡)	数量(本)	面積(㎡)	備考
生垣	●	レッドロビン	1.5	0.4		38.8	15.5	2本/㎡ 生垣支柱
地被	芝	コウライシバ					41.5	2本/㎡ 生垣支柱


地被植物の面積算定 258.94-46.8-26.5-128.7-15.5 = 41.44 = 41.5㎡

計画緑化面積合計 46.8+26.5+128.7+15.5+41.5 = 259.00㎡


緑化率 259.00 / 1280.00 = 20.23% > 20%

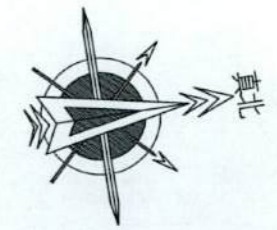

□	開発区域
○	汚水樹
○	雨水樹
●	電柱
⊗	庭園灯
—	サイン

 1級建築設計事務所 東名建築設計室 TOMEI ARCHITECTURAL DESIGN ROOM	物件作品名/Title (仮称) 徳増 明彦 様 店舗併用マンション新築工事	図面種別/Drawing 植栽計画図	企画・設計者/Plan & Designer 東建コーポレーション 株式会社 一級建築士事務所 東名建築設計室 一級建築士 渡邊 祥平 第349508号	設計図印 照合者/Check Up 0005879 検査者 設計 作図 製図 AMS	備考/Remarks column 藤沢支店 JUS1811THA131 Ver. 2.1.2	図面種別番号/No. * 図面番号/No. 植栽計画 CAD FILE No. 42H0250
	縮尺/Scale S=1:250		日付/Date H31.03.25			




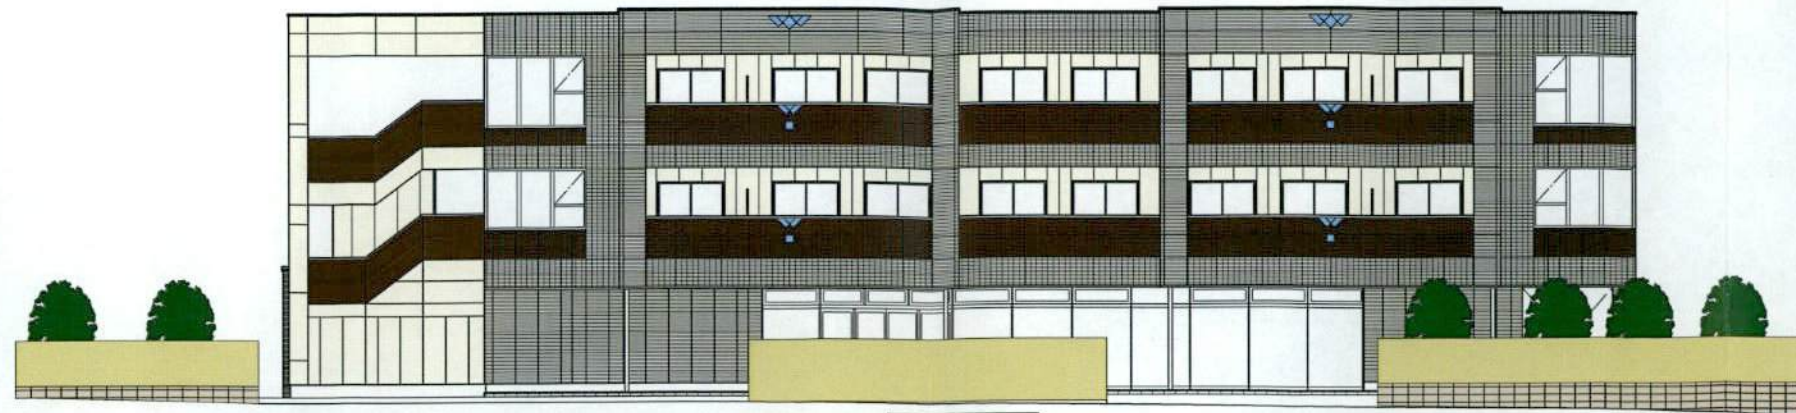

東 立面図




北 立面図

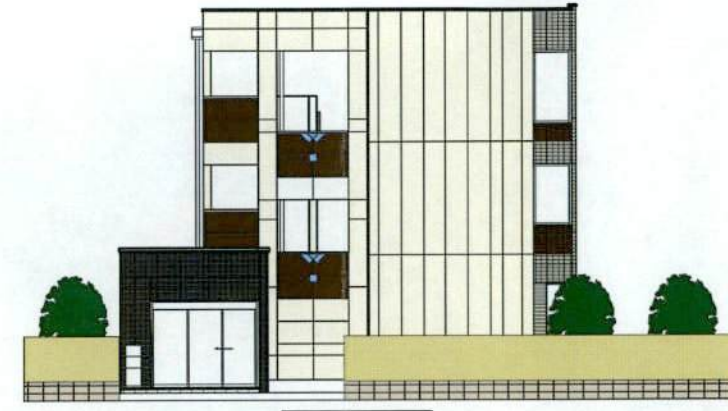

南 立面図



西 立面図

 1級建築設計事務所 東名建築設計室 TOMEI ARCHITECTURAL DESIGN ROOM	物件作品名 / Title	図面種別 / Drawing	企画・設計者 / Plan & Designer		設計図印		照会者 / Check Up		検査捺印	備考 / Remarks column	図面種別番号 / No.
	(仮称) 徳増 明彦 様 店舗併用マンション新築工事	完成予想図	東建コーポレーション 株式会社 一級建築士事務所 東名建築設計室 一級建築士 渡邊 祥平 第349508号	縮尺 / Scale S=1:150	日付 / Date H30.09.03		0005879	藤沢支店		JUS1811THA142 Ver. 2.1.2	* 完成予想 CAD FILE No. 42H0250





