

## 景 観 配 慮 協 議 申 出 書

2025 年 11 月 10 日

(宛先) 鎌倉市長

住 所 東京都新宿区西新宿六丁目 5-1 新宿アイランドタワー

届出者 氏 名 日本マクドナルドホールディングス株式会社

代表取締役社長 トーマス・コウ

電 話 03 ( 6911 ) 5650

住 所 北海道札幌市東区北 23 条東五丁目 4-5

代理人 氏 名 株式会社 T&amp;N 北海道設計事務所 稲葉 明

電 話 011 ( 753 ) 1133



次のとおり申し出ます。

|                    |   |   |   |
|--------------------|---|---|---|
| 土地利 用 類 型<br>の 名 称 | 住商複合地   |   |   |
| 景 観 地 区            | <input type="checkbox"/> 内 ( ) <input checked="" type="checkbox"/> 外                                                                                                  |   |   |
| 設 計 者              | 住 所   | 北海道札幌市東区北 23 条東五丁目 4-5   |   |
|                    | 氏 名   | 株式会社 T&N 北海道設計事務所<br>稲葉 明                                                                                                  | 電話 011 ( 753 ) 1133                                                                                       |
| 行 為 の<br>場 所       | 地 名 地 番   | 鎌倉市常盤字九反田 365-1 ほか 1 筆   |   |
|                    | 用 途 地 域   | 準住居地域   | 防火地域 <input type="checkbox"/> 防火 <input checked="" type="checkbox"/> 準防火<br><input type="checkbox"/> 指定なし |
|                    | そ の 他   | <input type="checkbox"/> 風致地区 <input type="checkbox"/> 歴史的風土保存区域 <input type="checkbox"/> その他 ( )                          |   |
| 行 為 の<br>種 類       | 建 築 物   | <input checked="" type="checkbox"/> 新築 <input type="checkbox"/> 増築 <input type="checkbox"/> 改築 <input type="checkbox"/> 移転 |   |
|                    | 開 発   | <input type="checkbox"/> 土地の区画の変更 <input checked="" type="checkbox"/> 土地の形質の変更                                             |   |
| 特 定 地 区            | <input type="checkbox"/> 内 ( <input type="checkbox"/> 由比ガ浜 <input type="checkbox"/> 由比ガ浜中央 <input type="checkbox"/> 鎌倉芸術館周辺地区 ) <input checked="" type="checkbox"/> 外 |   |   |
| 行 為 の 期 間          | 着手予定   | 2026 年 3 月 13 日   | 完了予定 2026 年 9 月 11 日                                                                                      |

(裏)

|         |                            |                                                                |                                                                                     |       |                              |                                            |
|---------|----------------------------|----------------------------------------------------------------|-------------------------------------------------------------------------------------|-------|------------------------------|--------------------------------------------|
| 建築物の概要  | 用 途                        | 飲食店                                                            |                                                                                     |       |                              |                                            |
|         | 最 高 の 高 さ                  | 5.67m                                                          | 階数                                                                                  | 地上 1階 | 地下 0階                        |                                            |
|         | 構 造                        | 木造                                                             |                                                                                     |       |                              |                                            |
|         | 敷 地 面 積                    | 1,756.53㎡                                                      |                                                                                     |       |                              |                                            |
|         | 建 築 面 積                    | 356.43㎡                                                        | 届出以外<br>の部分                                                                         | 0㎡    | 合計                           | 356.43㎡                                    |
|         | 延 べ 面 積                    | 360.61㎡                                                        | 届出以外<br>の部分                                                                         | 0㎡    | 合計                           | 360.61㎡                                    |
|         | 屋上に設置する建築<br>設備の種類及び高さ     | <input type="checkbox"/> 高架水槽 m <input type="checkbox"/> その他 m |                                                                                     |       |                              |                                            |
|         | 色 彩 の 変 更 部 分<br>と そ の 面 積 | 面積 ㎡                                                           |                                                                                     |       |                              |                                            |
|         | 仕 上 材                      | 屋 根                                                            | GL鋼板t0.8 H166丸<br>ハゼ折版 フネン<br>エース t4.0裏貼<br>GL鋼板t0.8 H90丸ハ<br>ゼ折版 フネンエー<br>ス t4.0裏貼 | 色 彩   | 屋 根                          | 2.6BG 5.7/0.5<br>(グレー)<br>6.5R4.3/13.3 (赤) |
|         | 外 壁                        | 窯業サイディング<br>モエンエクセラード<br>16 通気金物工法                             | 外 壁                                                                                 |       | N7 (グレー)<br>6.5R4.3/13.3 (赤) |                                            |
| 開発行為の概要 | 開 発 区 域 の 面 積              | 1,756.53㎡                                                      |                                                                                     |       |                              |                                            |
|         | 行 為 の 目 的                  | 分割 ( 区画 ) (最小区画面積 ㎡)<br>その他 ( )                                |                                                                                     |       |                              |                                            |
|         | 行 為 の 内 容                  | 切土 ( 301.3㎡ ) 盛土 ( 0㎡ )<br>その他 ( )                             |                                                                                     |       |                              |                                            |

(注) 1 仕上材欄には、表面仕上の材料をできるだけ詳しく記入してください。

(例：日本瓦、波型スレート、小口タイル等)

2 色彩欄には、マンセル表色系を記入してください。

3 この届出書には、景観配慮に関する見解書及び鎌倉市都市景観条例施行規則別表第1に掲げる図書を添付してください。

## 景観配慮に関する見解書

## 1. 共通事項

行為計画地周辺の景観の特徴（景観的特性、景観資源等）をつかみ、記入する。

| 着 眼 点     | 計 画 地 周 辺 の 現 況 等 記 入 欄 |
|-----------|-------------------------|
| 地 域 的 特 徴 | 低中層の地域型の商業施設と住宅が混在      |
| まち並みの連続性  | 背景に見え隠れする山並みの緑          |
| 周辺建物のデザイン | 適度な賑わいとゆとりをもった低層建物      |
| 眺 望 景 観   | 背景に見え隠れする山並みの緑          |
| 景 観 資 源   | 背景に見える常盤山緑地や峯山の緑        |

## 2. 建築物の建築

1で整理した内容、土地利用類型別の方針及び基準を踏まえ計画し、各項目の自己評価を行い、配慮した事項を記入する。

| 項 目     | 自 己<br>評 価 | 配 慮 事 項 記 入 欄                            |
|---------|------------|------------------------------------------|
| 配 置     | ◎          | 駐車場・駐輪場は可能な限り道路から見えない位置に配置した。            |
| 形 態 意 匠 | ◎          | 周辺の建築物から著しく突出しないような高さとした。                |
| 色 彩     | ◎          | 周囲から突出するような素材の使用を避ける計画とした。               |
| 建 築 設 備 | ◎          | 建築設備は、道路から目立たない位置に配置した。                  |
| 外 構 緑 化 | ◎          | 道路側にできるだけ緑地を設け、低木を利用することで圧迫感のないような計画とした。 |

## 3. 開発行為

1で整理した内容、土地利用類型別の方針及び基準を踏まえ計画し、各項目の自己評価を行い、配慮した事項を記入する。


| 項 目    | 自 己<br>評 価 | 配 慮 事 項 記 入 欄                          |
|--------|------------|----------------------------------------|
| 造 成    | ◎          | できるだけ現況に近いものとして、大きな造成が生じないようにした。       |
| 擁 壁    |            |                                        |
| 敷き際・緑化 | ◎          | 緑化は道路に面する敷地外周部を積極的に緑化し、歩行者から見た景観に配慮した。 |



設計概要

|         |                          |         |
|---------|--------------------------|---------|
| 建設地     | 神奈川県鎌倉市常盤字九反田365-1,365-4 |         |
| 用途地域    | 準住居地域 (200/60)           |         |
| 防火指定    | 準防火地域                    |         |
| その他地区地域 | 第二種高度地区                  |         |
| 敷地面積    | 1,756.53㎡                | 531.50坪 |
| 全体建築面積  | 356.43㎡                  | 107.81坪 |
| 建築物1    | 349.33㎡                  | 105.67坪 |
| 建築物2    | 3.55㎡                    | 1.07坪   |
| 建築物3    | 3.55㎡                    | 1.07坪   |
| 建築率     | 20.30% < 60.00%          |         |
| 全体延床面積  | 360.61㎡                  | 109.09坪 |
| 建築物1    | 347.59㎡                  | 105.15坪 |
| 建築物2    | 6.51㎡                    | 1.97坪   |
| 建築物3    | 6.51㎡                    | 1.97坪   |
| 容積対象床面積 | 360.61㎡                  | 109.09坪 |
| 容積率     | 20.53% < 200.00%         |         |
| 駐車台数    | 12台                      |         |
| 駐輪台数    | 自転車15台 バイク4台             |         |

附近見取図

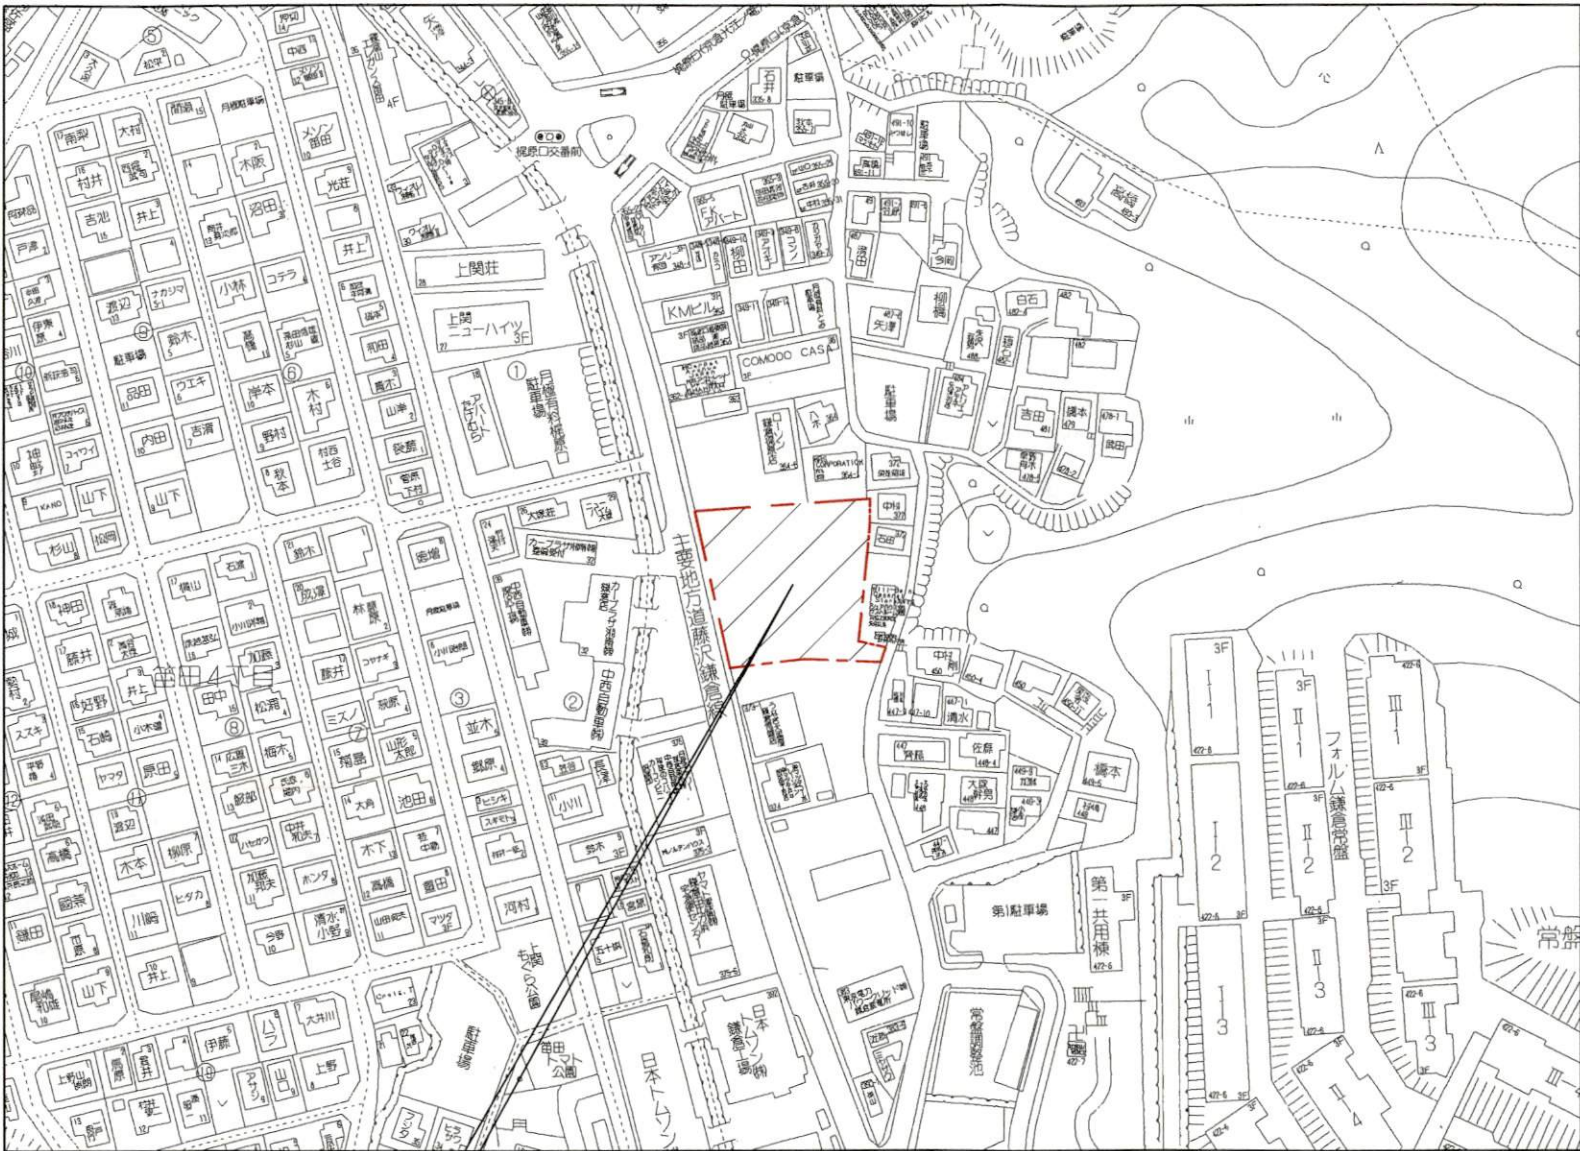

建設地：神奈川県鎌倉市常盤字九反田365-1,365-4



|                                         |                    |
|-----------------------------------------|--------------------|
| Project Name<br>(仮称) マクドナルド鎌倉常盤店 新築工事   |                    |
| Title<br>設計概要・附近見取図 AA-01               |                    |
| Scale<br>1/1,000 (A-1)<br>1/2,000 (A-3) | Date<br>2025/04/09 |

|                                           |                                                      |
|-------------------------------------------|------------------------------------------------------|
| <b>Associates Architects</b> 株式会社北海道設計事務所 |                                                      |
| 調査 支店長 部長 担当 製図                           | 一級建築士事務所登録 (石) 1303号<br>一級建築士 第158629号<br>管理建築士 稲葉 明 |
| 図面番号: 0704                                |                                                      |

|          |   |
|----------|---|
| Capacity |   |
| Dining   | ㎡ |
| Kitchen  | ㎡ |
| Backyard | ㎡ |
| Other    | ㎡ |
| Total    | ㎡ |

|    |  |
|----|--|
| DA |  |
| RL |  |
| LA |  |

|    |  |
|----|--|
| OM |  |
| PM |  |

|                   |          |
|-------------------|----------|
| Design assignment |          |
| Date              | Comments |
|                   |          |
|                   |          |
|                   |          |

|               |          |
|---------------|----------|
| Design review |          |
| Date          | Comments |
|               |          |
|               |          |
|               |          |





| 種別 | 記号  | 樹種     | 形状寸法<br>H×C×W | 面積<br>(m2) | 数量   | 面積<br>(m2) | 備考           |
|----|-----|--------|---------------|------------|------|------------|--------------|
| 高木 | (高) | シラカシ   | 3.0×0.12×0.7  | 0.38       | 36本  | 13.68      | 二脚鳥居支柱(添柱なし) |
| 中木 | (中) | ツバキ    | 1.5～0.4       | 0.12       | 71本  | 8.52       | 一本支柱         |
| 低木 | (低) | ヒラドツツジ | 0.5～0.5       |            | 703本 | 175.75     | 4本/m2        |
| 地被 | 芝   | コウライシバ |               |            |      | 164.34m2   |              |

地被植物の面積＝計画緑化面積＝高・中・低木の投影面積  
＝362.29m2－(13.68m2＋8.52m2＋175.75m2)＝164.34m2

必要緑化面積：1756.53m2×2/10＝351.31m2

計画緑化面積：362.29m2 > 351.31m2・・・OK

必要接道緑化面積：14.608m＋16.892m＋15.097m＝46.597m  
46.597m×6/10＝27.959m

計画接道緑化面積：3.285m＋24.214m＋1.991m＝29.490m  
29.490m > 27.959m・・・OK

高中低木の必要植栽量

高木：1756.53m2×2/10×1/10＝35.13→36本  
中木：1756.53m2×2/10×2/10＝70.26→71本  
低木：1756.53m2×2/10×5/10＝175.65m2→703本/(4本/m2)→175.75m2  
接道部以外の低木配置については計画本数を均等配置とする。

※緑化部の土壌については、良質な土壌とし黒土等良質土への入替、  
緑化地の土壌への土壌改良剤の混和(30%程度)をおこなう事。

土地利用面積

|       | 面積         | 割合      | 備考 |
|-------|------------|---------|----|
| 建築面積  | 356.43m2   | 20.29%  |    |
| 緑地面積  | 362.29m2   | 20.63%  |    |
| 通路等面積 | 1,037.81m2 | 59.08%  |    |
| 全体    | 1,756.53m2 | 100.00% |    |


凡例

|      |               |
|------|---------------|
| 申請箇所 | <div></div>   |
| 用途地域 | 準住居地域(200/60) |
| 緑化   | <div></div>   |

凡例

KBM＝10.00  
設計GL＝KBM＋0.45＝10.45  
1FL＝設計GL＋0.15＝10.60  
平均GL＝設計GL－※※＝※※


※ 駐車場、駐輪場、ﾊﾞｲｸ置場  
室外機置場・ｷｬｰﾌﾞ外置場屋根無  
※ ▲・・・主要な出入口

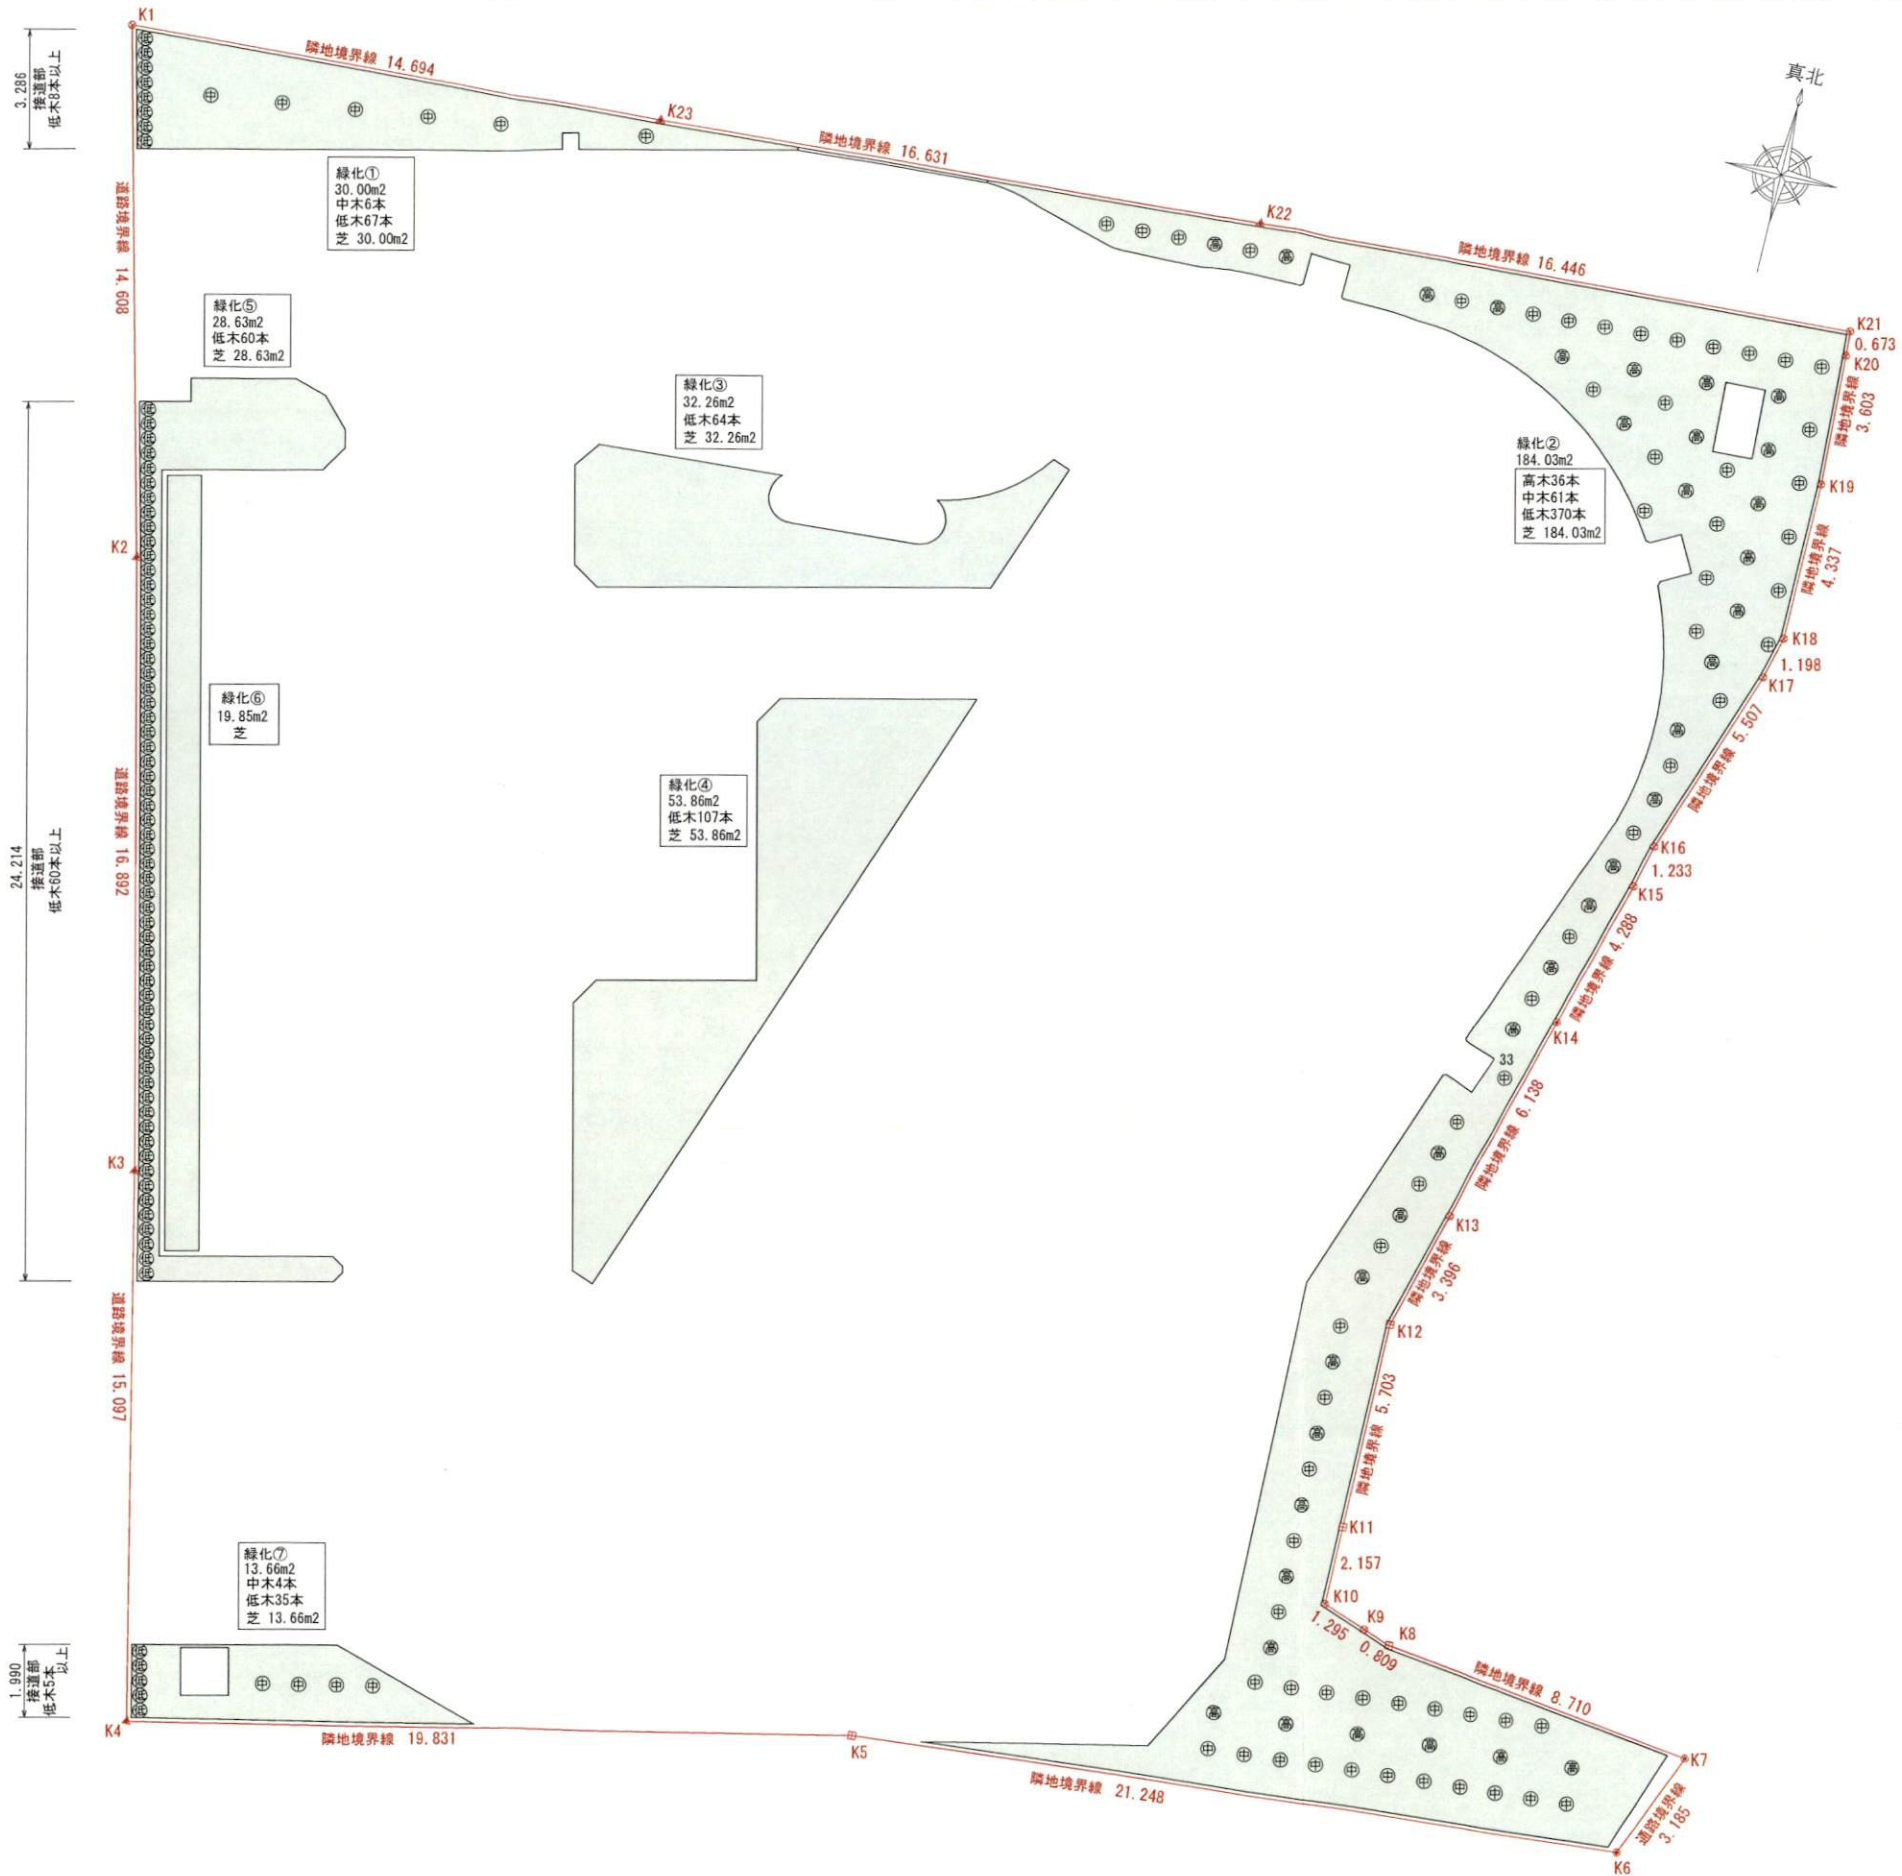

|  |                                       |   |                    |           |    |                   |               |      |          |
|--|---------------------------------------|---|--------------------|-----------|----|-------------------|---------------|------|----------|
|  | Project Name<br>(仮称) マクドナルド飲食営業店 新築工事 | <br>N 北海道設計事務所<br>照査 支店長 部長 担当 製図<br>一級建築士事務所登録(石) 1303号<br>一級建築士 第158629号<br>管理建築士 柳葉明<br>図面番号: 0704 | Capacity           | DA        | CU | Design assignment | Design review |      |          |
|  | Title<br>緑化計画図(2-1) AA-05             |   | Dining m           | RL        | PM | Date              | Comments      | Date | Comments |
|  | Scale<br>1/100(A-1)<br>1/200(A-2)     |   | Date<br>2024/10/30 | Kitchen m | LA |                   |               |      |          |
|  |                                       |   | Backyard m         |           |    |                   |               |      |          |
|  |                                       |   | Other m            |           |    |                   |               |      |          |
|  |                                       |   | Total m            |           |    |                   |               |      |          |

| 緑化1 |         |                |                |                                                      |
|-----|---------|----------------|----------------|------------------------------------------------------|
| 区画  | 測点      | X <sub>n</sub> | Y <sub>n</sub> | (X <sub>n+1</sub> -X <sub>n-1</sub> ) Y <sub>n</sub> |
| 1   | 174.312 | 192.024        | -138.641328    | 3.286                                                |
|     | 171.026 | 192.065        | -631.125590    | 11.634                                               |
|     | 171.026 | 203.699        | 91.868249      | 0.451                                                |
|     | 171.477 | 203.699        | 91.868249      | 0.450                                                |
|     | 171.477 | 204.149        | -82.071199     | 0.451                                                |
|     | 171.026 | 204.149        | -82.071199     | 5.968                                                |
|     | 171.026 | 210.117        | 18.070062      | 0.087                                                |
| 150 | 171.112 | 210.132        | 151.715304     | 3.813                                                |
|     | 171.748 | 206.372        | 660.390400     | 14.575                                               |
|     |         | 倍面積            | 60.002948      |                                                      |
|     |         | 1/2            | 30.0014740     |                                                      |
|     |         | 面積             | 30.00          | m <sup>2</sup>                                       |

| 緑化2 |         |                |                |                                                      |
|-----|---------|----------------|----------------|------------------------------------------------------|
| 区画  | 測点      | X <sub>n</sub> | Y <sub>n</sub> | (X <sub>n+1</sub> -X <sub>n-1</sub> ) Y <sub>n</sub> |
| 151 | 170.236 | 215.317        | 257.303815     | 0.066                                                |
|     | 170.171 | 215.306        | -32.511206     | 0.300                                                |
| 8   | 170.085 | 215.593        | -41.178263     | 0.300                                                |
|     | 169.980 | 215.874        | -49.435146     | 0.300                                                |
| 10  | 169.856 | 216.147        | -57.495102     | 0.301                                                |
|     | 169.714 | 216.412        | -70.117488     | 0.342                                                |
| 12  | 169.532 | 216.701        | -272.393157    | 2.213                                                |
|     | 168.457 | 218.635        | -257.552030    | 0.292                                                |
| 14  | 168.354 | 218.908        | -125.872100    | 2.220                                                |
|     | 167.882 | 221.077        | -109.433115    | 0.266                                                |
| 16  | 167.859 | 221.342        | -11.288442     | 0.299                                                |
|     | 167.831 | 221.640        | -14.849880     | 0.301                                                |
| 18  | 167.792 | 221.938        | -19.530544     | 0.300                                                |
|     | 167.743 | 222.234        | -24.061272     | 0.300                                                |
| 20  | 167.684 | 222.528        | -30.041280     | 0.334                                                |
|     | 167.608 | 222.853        | -78.444256     | 1.066                                                |
| 22  | 167.332 | 223.883        | -51.940856     | 0.088                                                |
|     | 167.376 | 223.959        | 201.787059     | 0.887                                                |
| 24  | 168.233 | 224.189        | 128.460297     | 1.098                                                |
|     | 167.949 | 225.250        | -257.235500    | 0.888                                                |
| 26  | 167.091 | 225.021        | -209.269530    | 0.078                                                |
|     | 167.019 | 225.051        | -95.196573     | 1.338                                                |
| 28  | 166.668 | 226.342        | -146.443274    | 0.900                                                |
|     | 166.372 | 227.192        | -132.680128    | 0.900                                                |
| 30  | 166.084 | 228.045        | -151.421880    | 0.899                                                |
|     | 165.708 | 228.862        | -189.726598    | 0.900                                                |
| 32  | 165.255 | 229.640        | -224.587920    | 0.900                                                |
|     | 164.730 | 230.371        | -257.554778    | 0.900                                                |
| 34  | 164.137 | 231.048        | -288.347904    | 0.900                                                |
|     | 163.482 | 231.665        | -316.454390    | 0.900                                                |
| 36  | 162.771 | 232.217        | -341.823424    | 0.900                                                |
|     | 162.010 | 232.698        | -363.939672    | 0.899                                                |
| 38  | 161.207 | 233.103        | -382.755126    | 0.900                                                |
|     | 160.368 | 233.430        | -207.986130    | 0.104                                                |
| 40  | 160.316 | 233.520        | 41.566560      | 0.888                                                |
|     | 160.546 | 234.378        | -195.002496    | 1.099                                                |
| 42  | 159.484 | 234.662        | -303.183304    | 0.887                                                |
|     | 159.254 | 234.805        | -76.688040     | 0.113                                                |
| 44  | 159.156 | 233.749        | -230.944012    | 0.899                                                |
|     | 158.266 | 233.876        | -418.638040    | 0.901                                                |
| 46  | 157.366 | 233.918        | -420.584564    | 0.899                                                |
|     | 156.468 | 233.873        | -418.398797    | 0.901                                                |
| 48  | 155.577 | 233.742        | -412.554630    | 0.900                                                |
|     | 154.703 | 233.527        | -402.367021    | 0.900                                                |
| 50  | 153.854 | 233.229        | -388.559514    | 0.901                                                |
|     | 153.037 | 232.850        | -367.670150    | 0.900                                                |
| 52  | 152.275 | 232.372        | -1481.139128   | 6.798                                                |
|     | 146.663 | 228.535        | -1301.049755   | 0.083                                                |
| 54  | 146.582 | 228.552        | -129.131880    | 0.888                                                |
|     | 146.098 | 229.297        | -322.391582    | 1.099                                                |
| 56  | 145.176 | 228.698        | -100.398422    | 0.888                                                |
|     | 145.659 | 227.953        | 105.770192     | 0.088                                                |
| 58  | 145.640 | 227.867        | -1307.956580   | 6.820                                                |
|     | 139.919 | 224.155        | -3601.050075   | 10.583                                               |
| 60  | 129.575 | 221.919        | -2825.472708   | 3.173                                                |
|     | 127.187 | 219.830        | -500.772740    | 6.187                                                |
| 62  | 127.297 | 213.644        | -582.820832    | 19.069                                               |
|     | 124.459 | 232.501        | -72.307811     | 3.002                                                |
| 64  | 126.986 | 234.122        | 1264.727044    | 8.230                                                |
|     | 129.861 | 226.411        | 752.816575     | 0.821                                                |
| 66  | 130.311 | 225.724        | 271.771696     | 1.364                                                |
|     | 131.065 | 224.587        | 656.692388     | 2.226                                                |
| 68  | 133.235 | 225.084        | 1742.375244    | 5.716                                                |
|     | 138.806 | 226.364        | 1939.486752    | 3.411                                                |
| 70  | 141.803 | 227.992        | 1908.293040    | 6.139                                                |
|     | 147.176 | 230.962        | 2106.835364    | 4.285                                                |
| 72  | 150.925 | 233.038        | 1129.302148    | 1.233                                                |
|     | 152.022 | 233.602        | 1343.678704    | 5.513                                                |
| 74  | 156.677 | 236.555        | 1348.836610    | 1.181                                                |
|     | 157.724 | 237.102        | 1245.496806    | 4.323                                                |
| 76  | 161.930 | 238.099        | 1978.840789    | 4.173                                                |
|     | 166.035 | 238.852        | 615.521604     | 2.684                                                |
| 78  | 164.507 | 236.645        | -808.142675    | 1.920                                                |
|     | 162.620 | 236.291        | -398.386626    | 1.090                                                |
| 80  | 162.821 | 235.220        | 491.139360     | 1.920                                                |
|     | 164.708 | 235.574        | 397.177764     | 1.090                                                |
| 82  | 164.507 | 236.645        | 314.027915     | 2.684                                                |
|     | 166.035 | 238.852        | 1067.429588    | 16.349                                               |
| 84  | 168.976 | 222.770        | 935.856770     | 7.559                                                |
|     | 倍面積     | 368.075738     |                |                                                      |
|     | 1/2     | 184.0378690    |                |                                                      |
|     | 面積      | 184.03         | m <sup>2</sup> |                                                      |

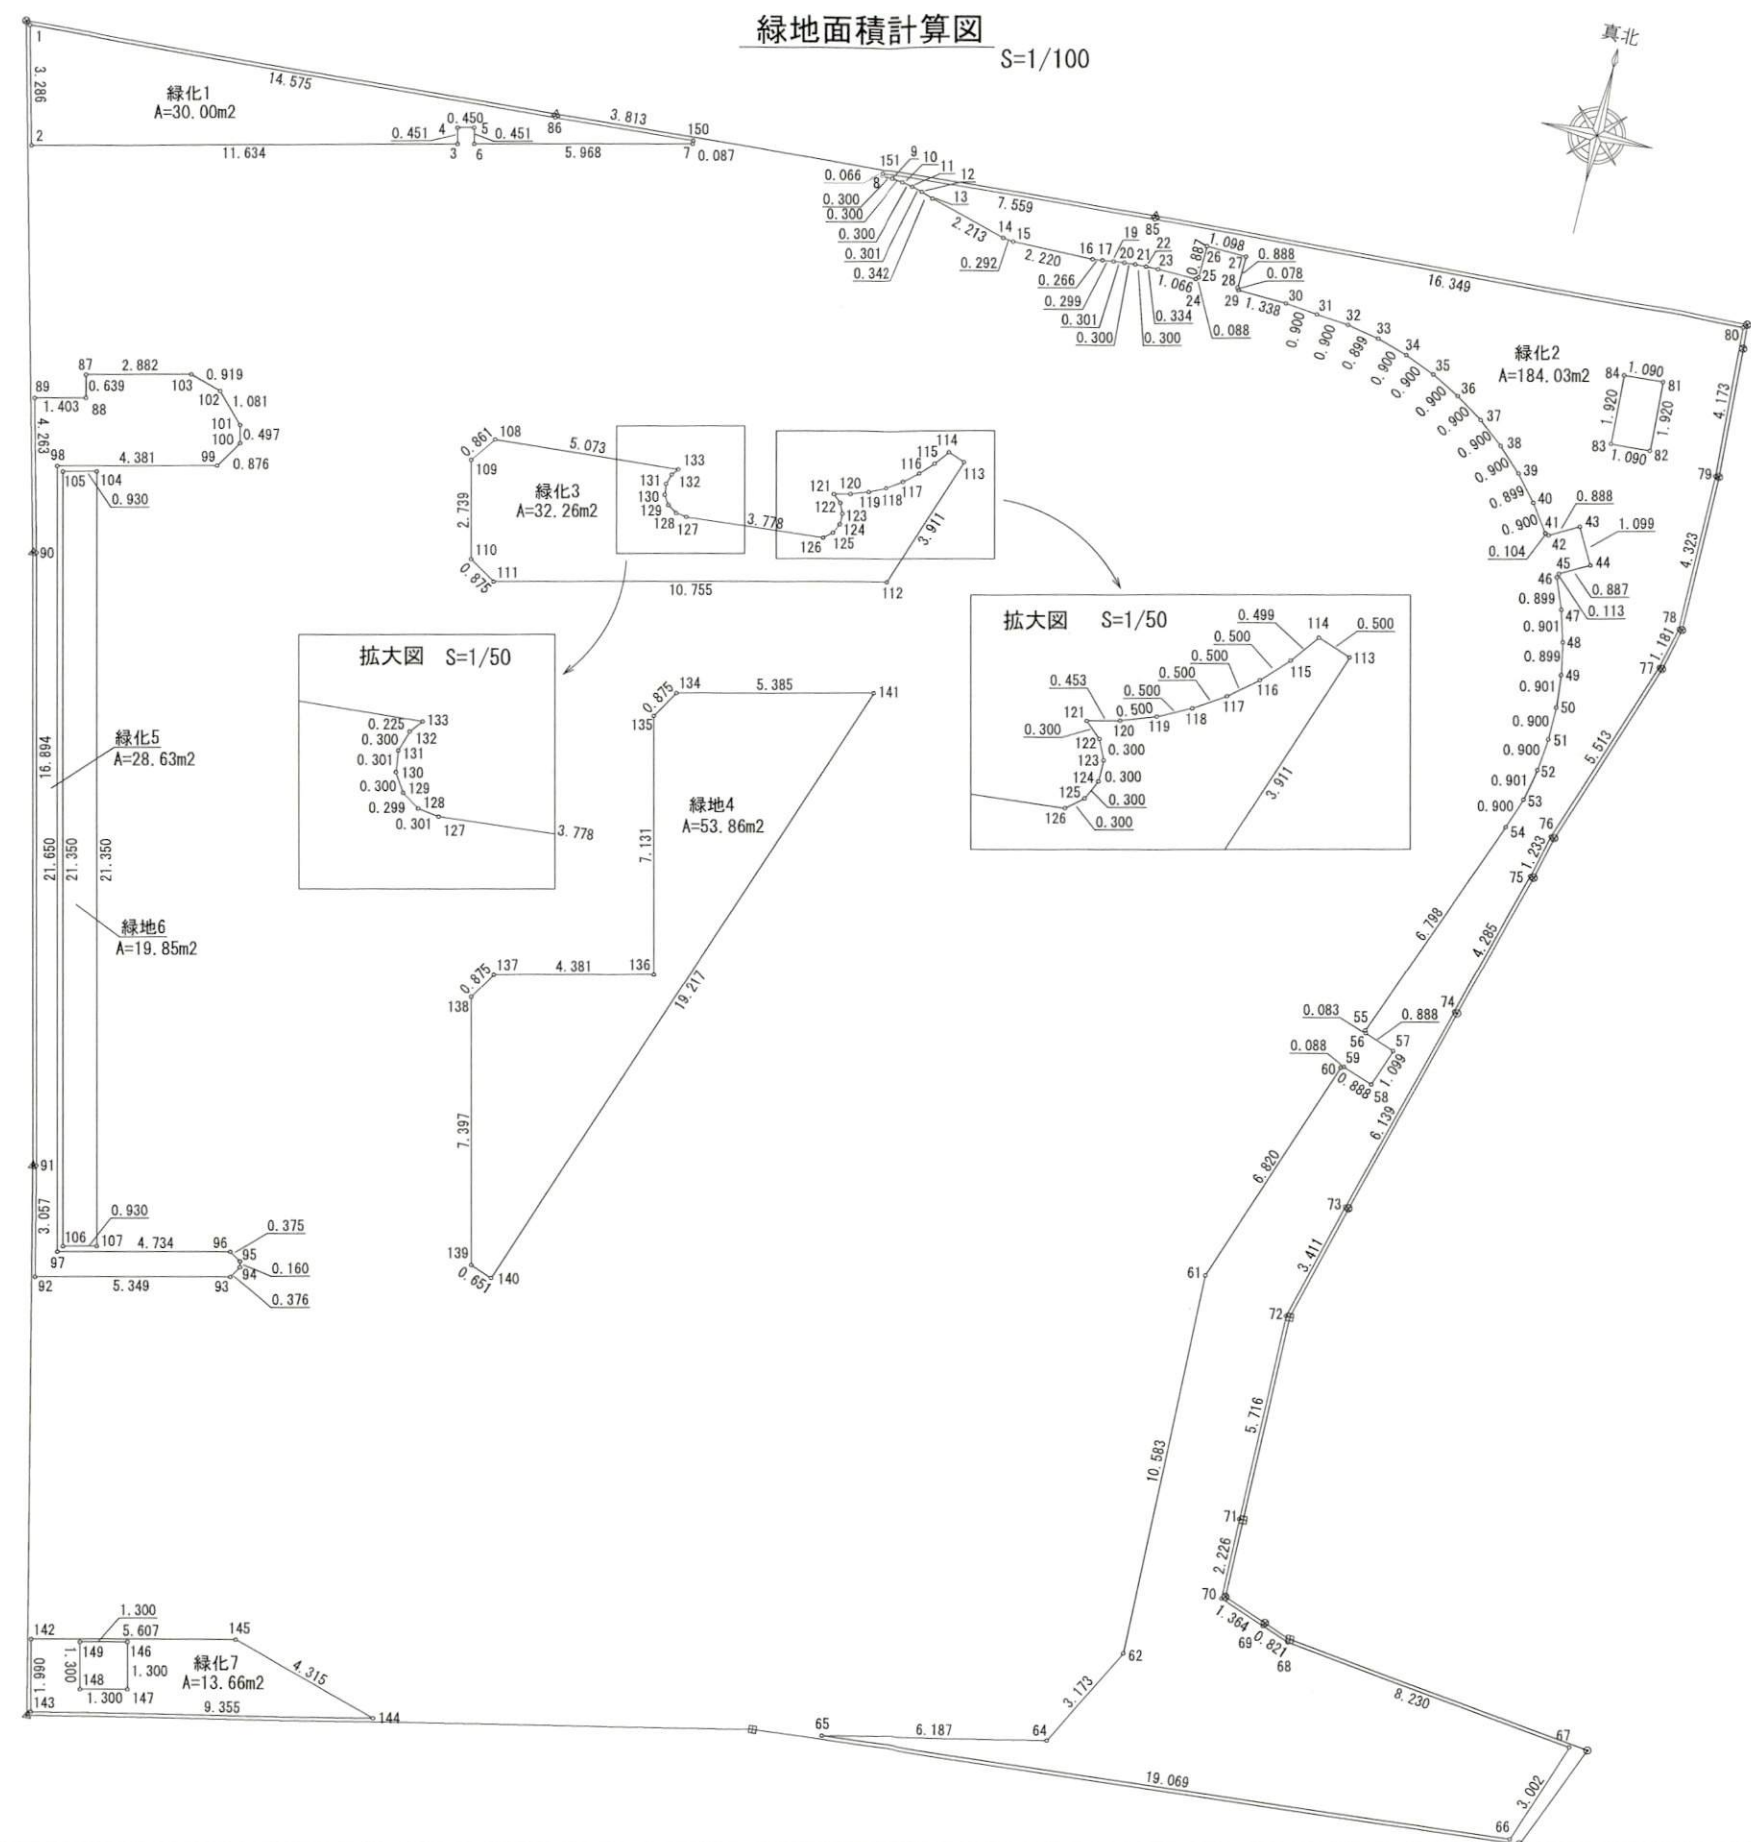

| 緑化3 |         |                |                |                                                      |
|-----|---------|----------------|----------------|------------------------------------------------------|
| 区画  | 測点      | X <sub>n</sub> | Y <sub>n</sub> | (X <sub>n+1</sub> -X <sub>n-1</sub> ) Y <sub>n</sub> |
| 108 | 162.925 | 204.730        | 56.505480      | 0.861                                                |
|     | 162.368 | 204.073        | -672.624608    | 2.739                                                |
| 109 | 159.629 | 204.073        | -685.277134    | 0.875                                                |
|     | 159.010 | 204.692        | -126.704348    | 10.755                                               |
| 110 | 159.010 | 215.447        | 706.881607     | 3.911                                                |
|     | 162.291 | 217.575        | 773.043975     | 0.500                                                |
| 111 | 162.563 | 217.155        | -8.903355      | 0.499                                                |
|     | 162.250 | 216.766        | -125.941046    | 0.500                                                |
| 112 | 161.982 | 216.344        | -105.359528    | 0.500                                                |
|     | 161.763 | 215.894        | -83.335084     | 0.500                                                |
| 113 | 161.596 | 215.423        | -60.318440     | 0.500                                                |
|     | 161.483 | 214.936        | -36.754056     | 0.500                                                |
| 114 | 161.425 | 214.439        | -13.295218     | 0.453                                                |
|     | 161.421 | 213.986        | -53.068528     | 0.300                                                |
| 115 | 161.177 | 214.161        | -115.432779    | 0.300                                                |
|     | 160.882 | 214.217        | -125.531162    | 0.300                                                |
| 116 | 160.591 | 214.145        | -112.426125    | 0.300                                                |
|     | 160.357 | 213.957        | -78.736176     | 0.300                                                |
| 117 | 160.223 | 213.689        | 91.458892      | 3.778                                                |
|     | 160.785 | 209.953        | 141.508322     | 0.301                                                |
| 118 | 160.897 | 209.674        | 68.982746      | 0.298                                                |
|     | 161.114 | 209.468        | 104.943468     | 0.300                                                |
| 119 | 161.398 | 209.371        | 122.063293     | 0.301                                                |
|     | 161.687 | 209.403        | 116.637471     | 0.300                                                |
| 120 | 161.955 | 209.556        | 82.774620      | 0.225                                                |
|     | 162.092 | 209.734        | 203.441980     | 5.073                                                |
|     |         | 倍面積            | 64.534267      |                                                      |
|     |         | 1/2            | 32.2671335     |                                                      |
|     |         | 面積             | 32.26          | m <sup>2</sup>                                       |

| 緑化4 |         |                |                |                                                      |
|-----|---------|----------------|----------------|------------------------------------------------------|
| 区画  | 測点      | X <sub>n</sub> | Y <sub>n</sub> | (X <sub>n+1</sub> -X <sub>n-1</sub> ) Y <sub>n</sub> |
| 134 | 155.960 | 209.692        | -129.799348    | 0.875                                                |
|     | 155.341 | 209.073        | -1620.315750   | 7.131                                                |
| 135 | 148.210 | 209.073        | -1490.899563   | 4.381                                                |
|     | 148.210 | 204.692        | -126.704348    | 0.875                                                |
| 136 | 147.591 | 204.073        | -1635.849168   | 7.397                                                |
|     | 140.194 | 204.073        | -1582.177969   | 0.651                                                |
| 137 | 139.838 | 204.618        | 3226.007388    | 19.217                                               |
|     | 155.960 | 215.077        | 3467.471394    | 5.385                                                |
|     |         | 倍面積            | 107.732636     |                                                      |
|     |         | 1/2            | 53.8663180     |                                                      |
|     |         | 面積             | 53.86          | m <sup>2</sup>                                       |

| 緑化5 |         |                |                |                                                      |
|-----|---------|----------------|----------------|------------------------------------------------------|
| 区画  | 測点      | X <sub>n</sub> | Y <sub>n</sub> | (X <sub>n+1</sub> -X <sub>n-1</sub> ) Y <sub>n</sub> |
| 87  | 164.726 | 193.555        | -123.681645    | 0.639                                                |
|     | 164.087 | 193.555        | -123.681645    | 1.403                                                |
| 88  | 164.087 | 192.152        | -819.143976    | 4.263                                                |
|     | 159.824 | 192.205        | -4066.481185   | 16.894                                               |
| 89  | 142.930 | 192.192        | -3834.422592   | 3.057                                                |
|     | 139.873 | 192.158        | -587.427006    | 5.349                                                |
| 90  | 139.873 | 197.507        | 52.536862      | 0.376                                                |
|     | 140.139 | 197.773        | 84.251298      | 0.160                                                |
| 91  | 140.299 | 197.773        | 84.053525      | 0.375                                                |
|     | 140.564 | 197.507        | 52.339355      | 4.734                                                |
| 92  | 140.564 | 192.773        | 4173.535450    | 21.650                                               |
|     | 162.214 | 192.773        | 4173.535450    | 4.381                                                |
| 93  | 162.214 | 197.154        | 122.235480     | 0.876                                                |
|     | 162.834 | 197.773        | 220.912441     | 0.497                                                |
| 94  | 163.331 | 197.773        | 283.408709     | 1.081                                                |
|     | 164.287 | 197.233        | 275.140035     | 0.919                                                |
| 95  | 164.726 | 196.437        | 90.164583      | 2.882                                                |
|     | 倍面積     | 57.275139      |                |                                                      |
|     | 1/2     | 28.6375695     |                |                                                      |
|     | 面積      | 28.63          | m <sup>2</sup> |                                                      |

| 緑化6 |         |                |                |                                                      |
|-----|---------|----------------|----------------|------------------------------------------------------|
| 区画  | 測点      | X <sub>n</sub> | Y <sub>n</sub> | (X <sub>n+1</sub> -X <sub>n-1</sub> ) Y <sub>n</sub> |
| 104 | 162.064 | 193.853        | 4138.761550    | 0.930                                                |
|     | 162.064 | 192.923        | -4118.906050   | 21.350                                               |
| 105 | 140.714 | 192.923        | -4118.906050   | 0.930                                                |
|     | 140.714 | 193.853        | 4138.761550    | 21.350                                               |
|     |         | 倍面積            | 39.711000      |                                                      |
|     |         | 1/2            | 19.8555000     |                                                      |
|     |         | 面積             | 19.85          | m <sup>2</sup>                                       |

| 緑化7 |         |                |                |                                                      |
|-----|---------|----------------|----------------|------------------------------------------------------|
| 区画  | 測点      | X <sub>n</sub> | Y <sub>n</sub> | (X <sub>n+1</sub> -X <sub>n-1</sub> ) Y <sub>n</sub> |
| 142 | 129.923 | 192.038        | -382.155620    | 1.990                                                |
|     | 127.933 | 192.028        | -414.204396    | 9.355                                                |
| 143 | 127.766 | 201.382        | 400.750180     | 4.315                                                |
|     | 129.923 | 197.645        | 411.101600     | 2.970                                                |
| 144 | 129.846 | 194.676        | -268.068852    | 1.300                                                |
|     | 128.546 | 194.677        | -253.274777    | 1.300                                                |
| 145 | 128.545 | 193.377        | 251.196723     | 1.300                                                |
|     | 129.845 | 193.376        | 251.582176     | 1.300                                                |
| 146 | 129.846 | 194.676        | 15.184728      | 2.970                                                |
|     | 129.923 | 197.645        | 15.218665      | 5.607                                                |
|     |         | 倍面積            | 27.330427      |                                                      |
|     |         | 1/2            | 13.6652135     |                                                      |
|     |         | 面積             | 13.66          | m <sup>2</sup>                                       |


|  |              |  |  |          |  |
|--|--------------|--|--|----------|--|
|  | Project Name |  |  | Capacity |  |
|--|--------------|--|--|----------|--|



No. \_\_\_\_\_

1


現況写真

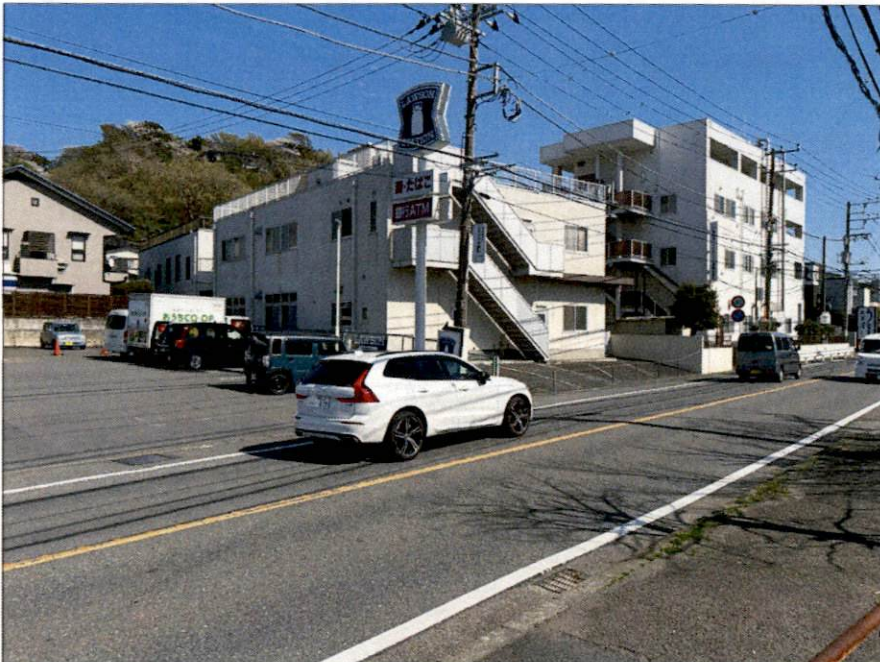

No. \_\_\_\_\_

2

現況写真

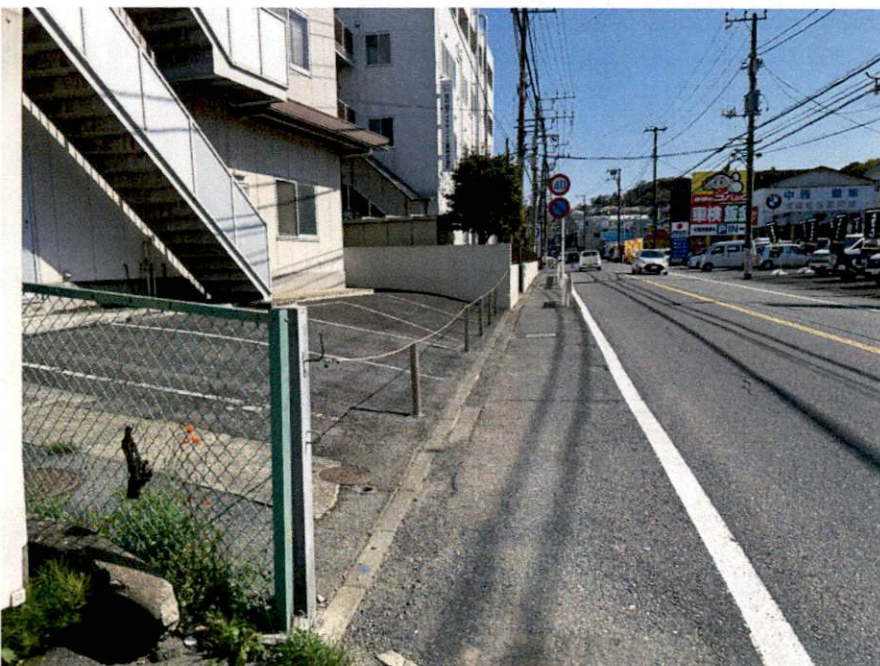

No. \_\_\_\_\_

3

現況写真

