第３号様式の２（第９条の３）　　　　　　（表）

景観配慮協議申出書

令和７年　５月８日

（宛先）　鎌倉市長

届出者
住所　神奈川県横浜市磯子区磯子 2-20-45
氏名　医療法人光陽会理事長　篠﨑仁史
電話　0457（52）1212

代理人
住所　東京都新宿区市谷本村町 2-23
氏名　株式会社メドックス
代表取締役　中田利夫
電話　03（5225）1521

（法人その他の団体にあっては、その主たる事務所の所在地、名称及び代表者氏名を記入してください。）

次のとおり届け出ます。

土地利用類型の名称		旧市街地の住宅地・住商複合地		
景観地区		■ 内（旧市街地の住宅地・住商複合地）　□ 外		
設計者	住所	東京都新宿区市谷本村町2-23		
	氏名	株式会社メドックス　中田利夫	電話	03　(5225)1521
行為の場所	地名地番	鎌倉市材木座一丁目908番1外3筆		
	用途地域	近隣商業地域、第一種中高層住居地域	防火地域	□ 防火　■ 準防火 □ 指定なし
	その他	□ 風致地区　□ 歴史的風土保存区域　□ その他（　　　　）		
行為の種類	建築物	■ 新築　□ 増築　□ 改築　□ 移転		
	開発	■ 土地の区画の変更　□ 土地の形質の変更		
特定地区		□ 内（ □ 由比ガ浜　□ 由比ガ浜中央　□ 鎌倉芸術館周辺地区 ）　■ 外		
行為の期間		着手予定　令和8年1月1日	完了予定　令和11年7月31日	

（裏）

建築物の概要	用途		病院			
	最高の高さ		14.95m	階数	地上　4　階　　地下　　　階	
	構造		鉄筋コンクリート造			
	敷地面積		2166.28㎡			
	建築面積		1571.00㎡	届出以外の部分	㎡	合計　1571.00㎡
	延べ面積		4663.76㎡	届出以外の部分	㎡	合計　4663.76㎡
	屋上に設置する建築設備の種類及び高さ		□ 高架水槽　　　m　　■ その他　　2.5m			
	色彩の変更部分とその面積		面積　　　　㎡			
	仕上材	屋根	ｱｽﾌｧﾙﾄ防水	色彩	屋根	0.1B-6.0-0.4（ｸﾞﾚｰ）
		外壁	吹付タイル		外壁	5GY-5-１（ｸﾞﾚｰ）、N8(ﾗｲﾄｸﾞﾚｰ)
開発行為の概要	開発区域の面積		2168.28㎡			
	行為の目的		分割（　　2　区画）　（最小区画面積　　　2　㎡） その他（　　　　　　　　　　　　　）			
	行為の内容		切土（　　　　　㎥）　盛土（　　　　　㎥） その他（　区画の変更　　　　　　　　）			

（注）１　仕上材欄には、表面仕上の材料をできるだけ詳しく記入してください。

（ 例：日本瓦、波型スレート、小ロタイル等）

２　色彩欄には、マンセル表色系を記入してください。

３　この届出書には、景観配慮に関する見解書及び鎌倉市都市景観条例施行規則別表第１に掲げる図書を添付してください。

第３号様式の３（第９条の３）

景観配慮に関する見解書

１．共通事項

行為計画地周辺の景観の特徴（景観的特性、景観資源等）をつかみ、記入する。

着眼点	計画地周辺の現況等記入欄
地域的特徴	旧市街地の住宅地と住商複合地にまたいでいるが比較的新しい建物で構成された地域である
まち並みの連続性	高さを１５ｍ以内に抑え低いスカイラインとした
周辺建物のデザイン	比較的新しいデザインの建物が多い
眺望景観	背後に山並みが垣間見られる
景観資源	逆川に隣接している

２．建築物の建築

１で整理した内容、土地利用類型別の方針及び基準を踏まえ計画し、各項目の自己評価を行い、配慮した事項を記入する。

項目	自己評価	配慮事項記入欄
配置	◎	前面道路から緑地、駐車場を挟み建物を後退させた
形態意匠	◎	バルコニーの水平ラインと窓の縦ラインを強調して変化を持たせた
色彩	◎	周辺に溶け込むように主張を抑えたグレーとライトグレーの2色とした
建築設備	◎	屋上設備は建物中央に集中させて防音壁で囲う計画とした
外構緑化	◎	建物周辺に四季を感じさせる緑地を設けた

３．開発行為

１で整理した内容、土地利用類型別の方針及び基準を踏まえ計画し、各項目の自己評価を行い、配慮した事項を記入する。

項目	自己評価	配慮事項記入欄
造成		
擁壁		
敷き際・緑化		

自己評価　◎：十分配慮した　○：配慮した　△：部分的に配慮した　×：配慮できなかった

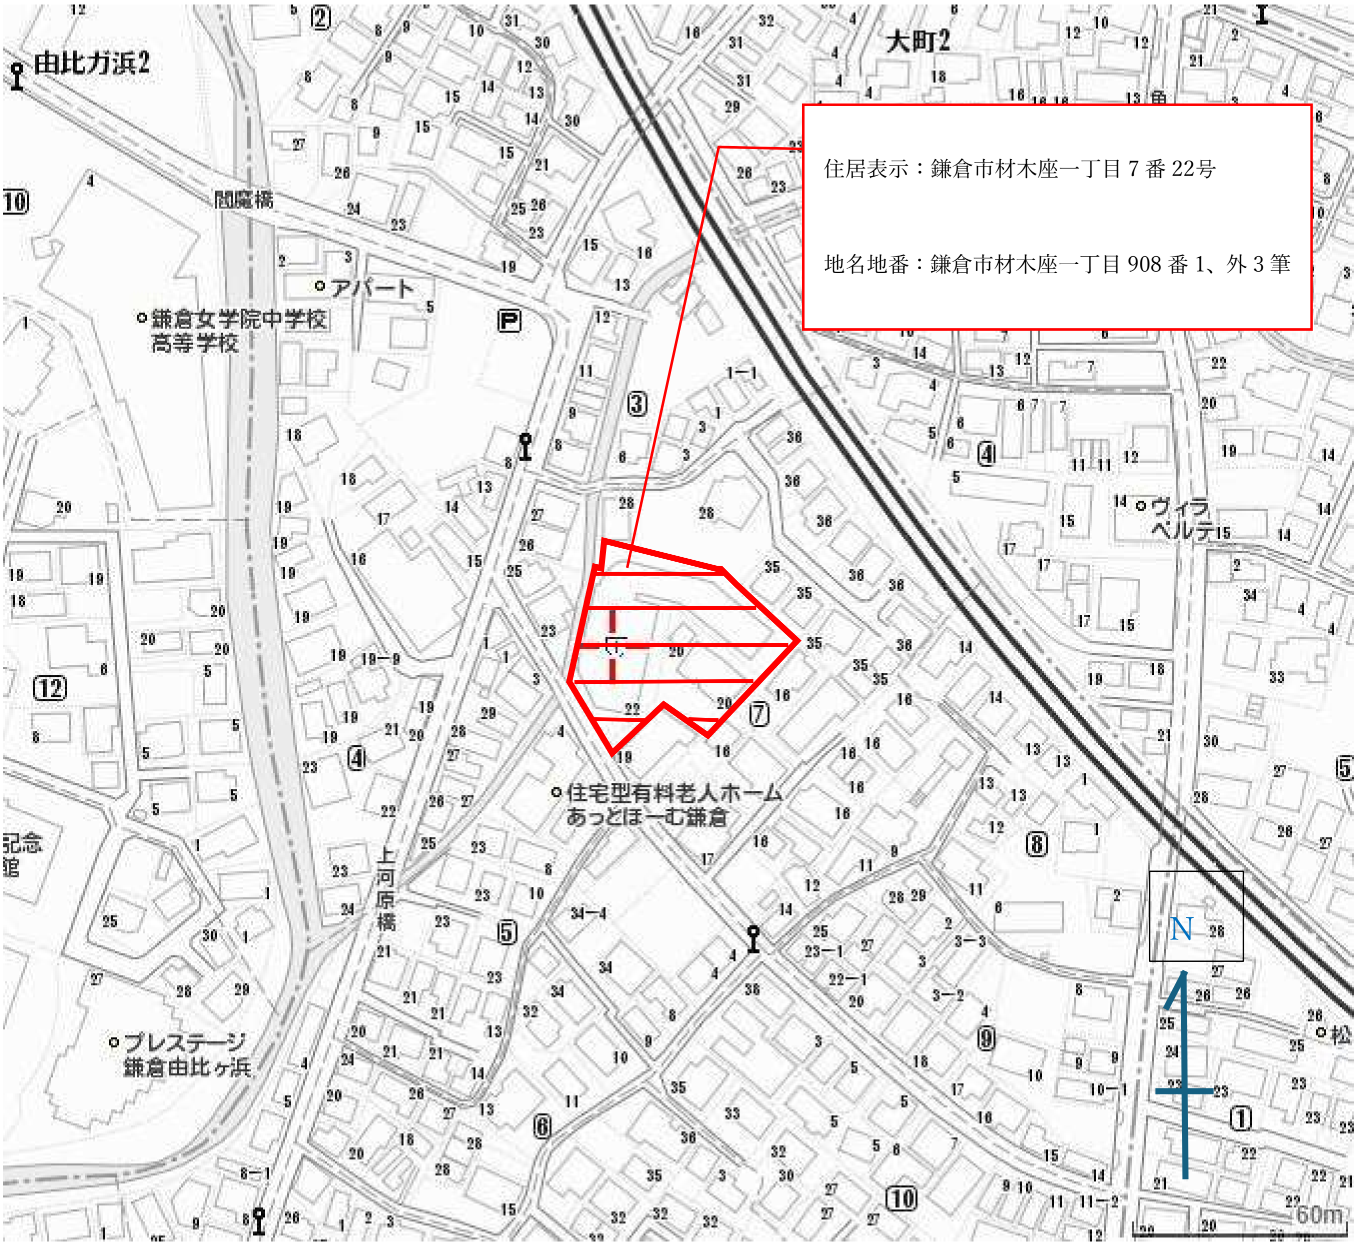

住居表示：鎌倉市材木座一丁目 7 番 22号

地名地番：鎌倉市材木座一丁目 908 番 1、外 3 筆

由比ガ浜2
大町2
閻魔橋
アパート
鎌倉女学院中学校
高等学校
上河原橋
住宅型有料老人ホーム
あっとほーむ鎌倉
ヴィラ
ベルデ
プレステージ
鎌倉由比ヶ浜
記念
館
松
N
60m

今回申請地：鎌倉市材木座一丁目 908 番 1、外 3 筆

案内図 1：２４００

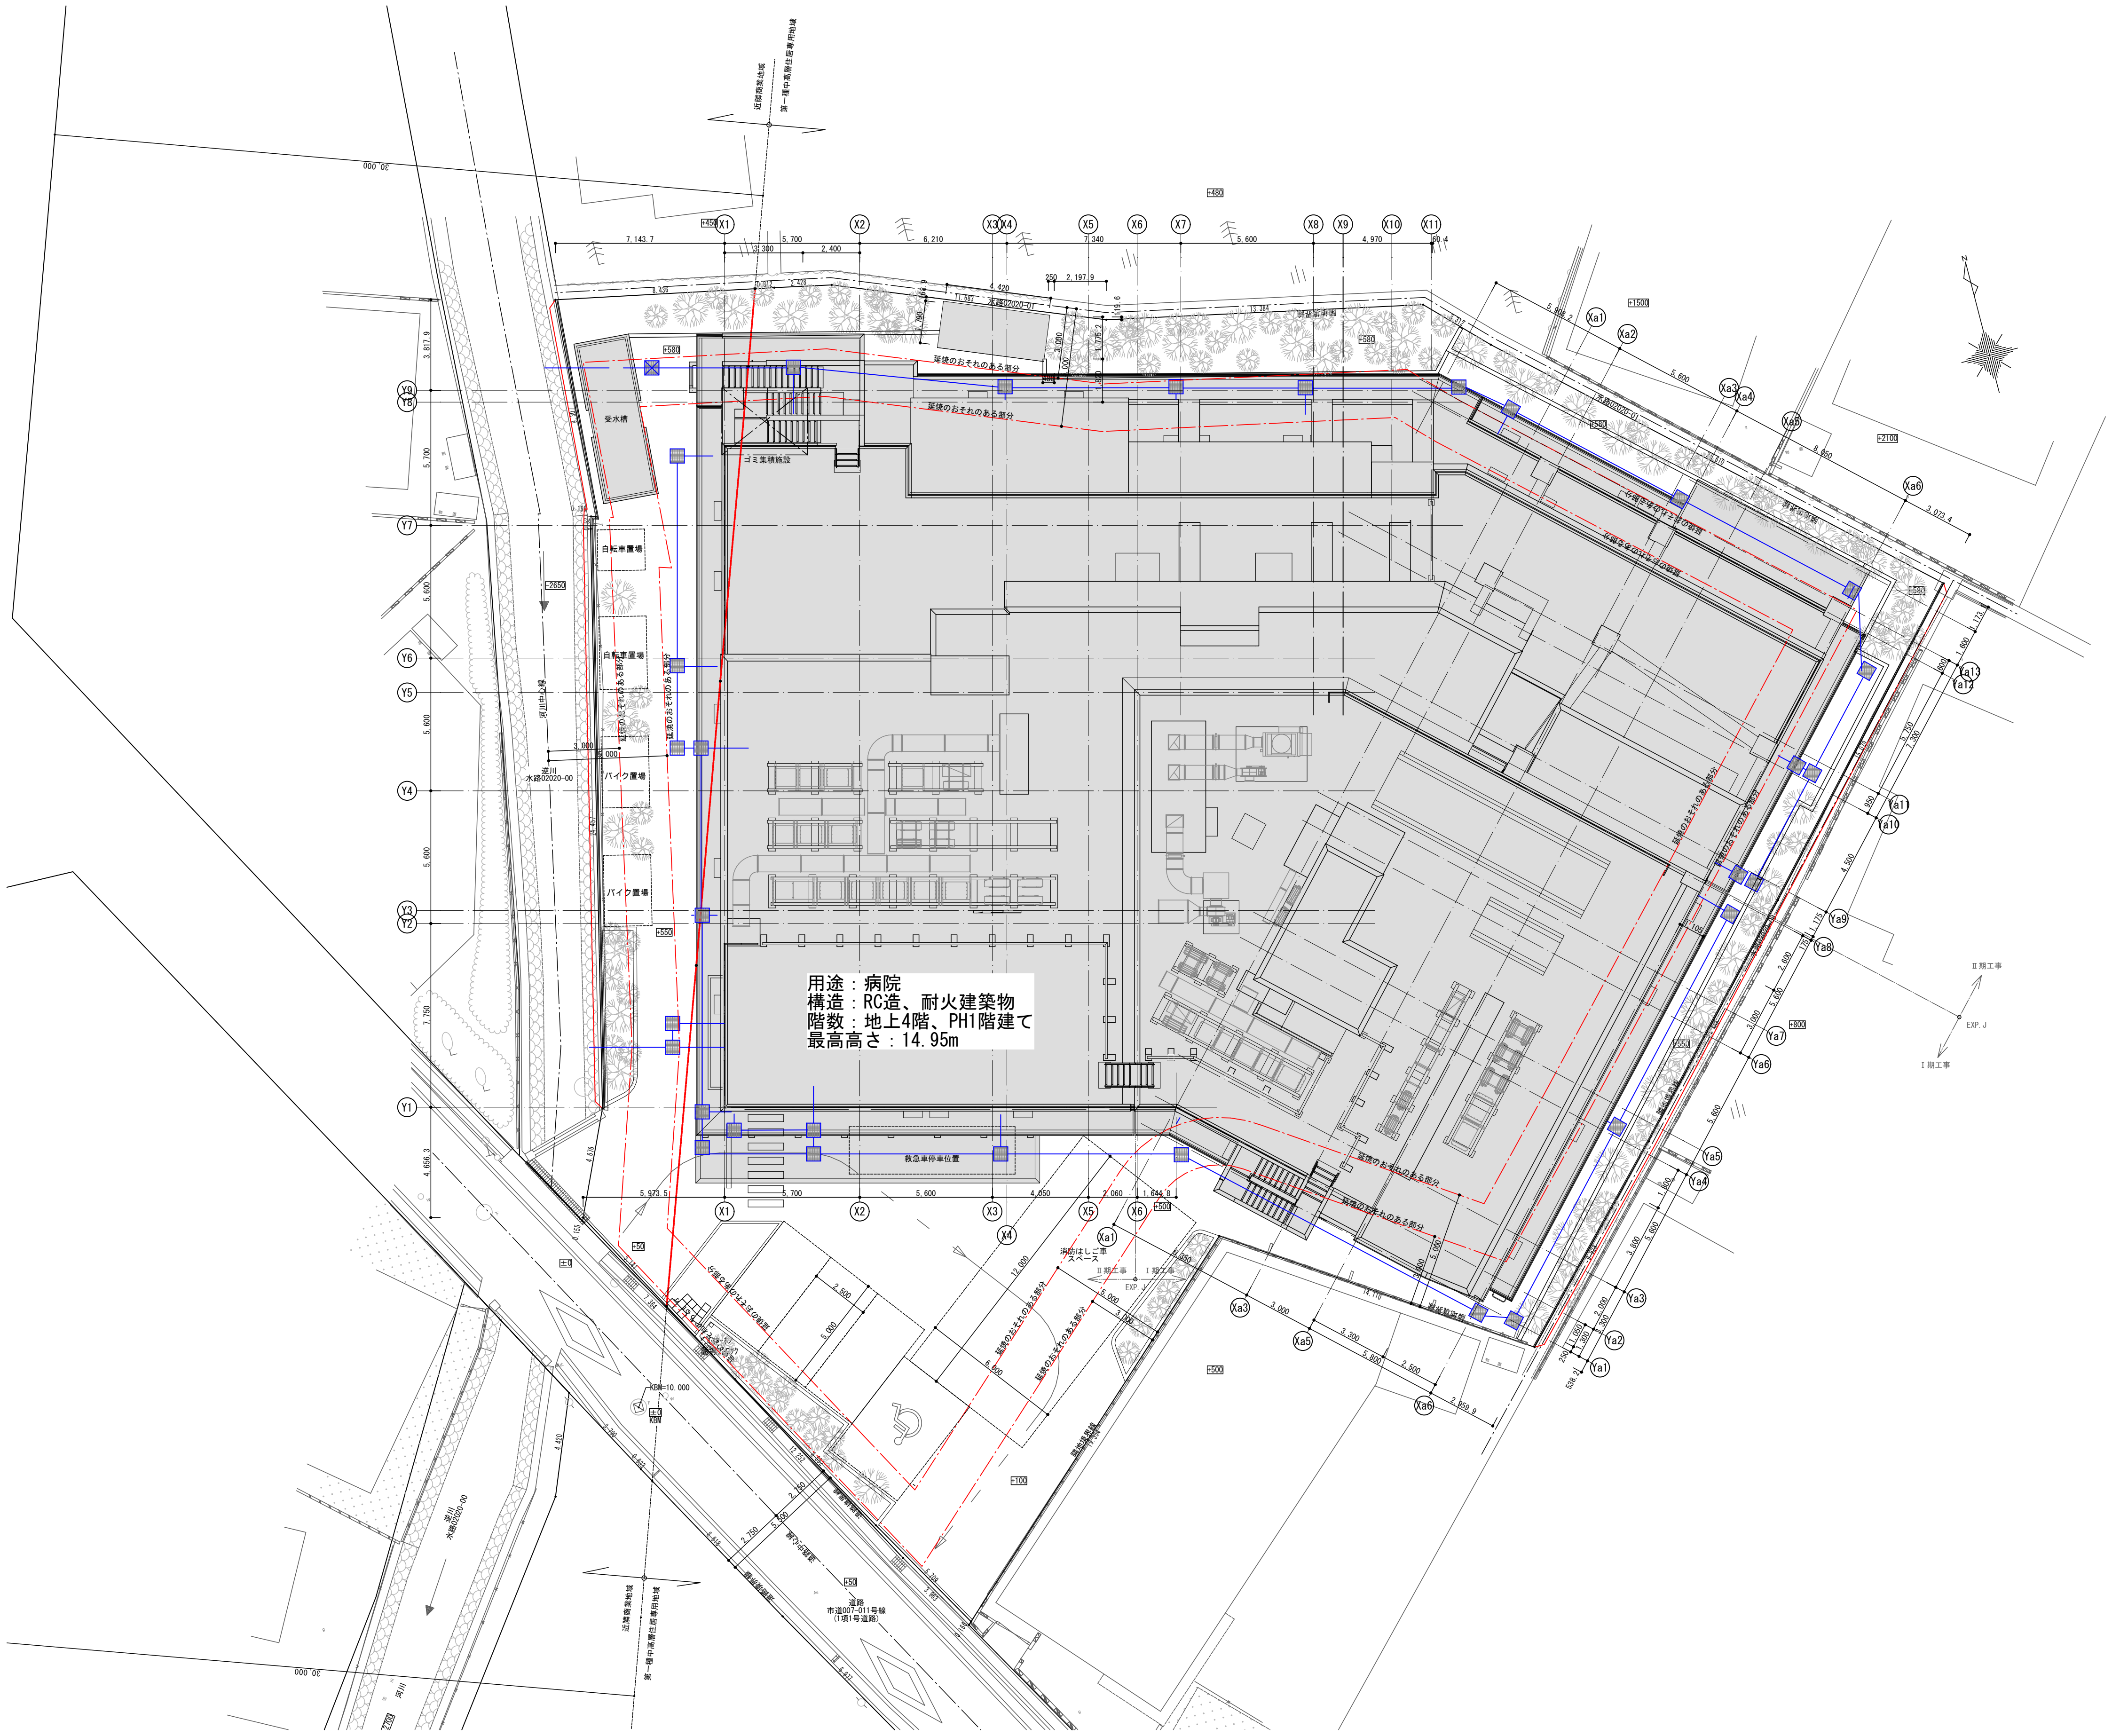
X1
X2
X3
X4
X5
X6
X7
X8
X9
X10
X11
Y1
Y2
Y3
Y4
Y5
Y6
Y7
Y8
Y9
Xa1
Xa2
Xa3
Xa4
Xa5
Xa6
Ya1
Ya2
Ya3
Ya4
Ya5
Ya6
Ya7
Ya8
Ya9
Ya10
Ya11
Ya12
Ya13
7,143.7
5,700
3,300
2,400
6,210
7,340
5,600
4,970
4,420
250
2,197.9
8.436
2.428
11.683
水路02020-01
+580
受水槽
ゴミ集積施設
延焼のおそれのある部分
自転車置場
バイク置場
-2650
河川中心線
逆川
水路02020-00
3,000
5,000
+550
救急車停車位置
5,973.5
5,600
4,050
2,060
1,644.8
+500
消防はしご車
スペース
II期工事
I期工事
EXP.J
12,000
6,350
2,500
5,000
6,000
+50
±0
KBM=10.000
±0
KBM
+100
隣地境界線
道路
市道007-011号線
(1項1号道路)
道路中心線
近隣商業地域
第一種中高層住居専用地域
20,000

用途：病院
構造：RC造、耐火建築物
階数：地上4階、PH1階建て
最高高さ：14.95m

（　　）は有効寸法、有効面積を示す
設計GL:KBM10.000から+500とする
【　　】は設計GLからの高さを示す
〇〇〇 はKBM=10.000 ±0 からの高さを示す

特記事項
・

変更日時	変更内容
00.00.00	

設計	製図	承認
日付	日付	日付

（仮称）鎌倉ヒロ病院新築工事
年月日 2025.04.18
配置図
縮尺 1:300
図版 A-09

MEDOX
株式会社　メ ド ッ ク ス
東京都新宿区市谷本村町2-23京都荘ビル3階TEL03-5225-1521（代）
一級建築士事務所 東京都知事登録 第12000号
一級建築士建設大臣登録 第143179号 中田利夫
設備設計一級建築士建築士証交付番号 第3012号 中田利夫

2025/04/17

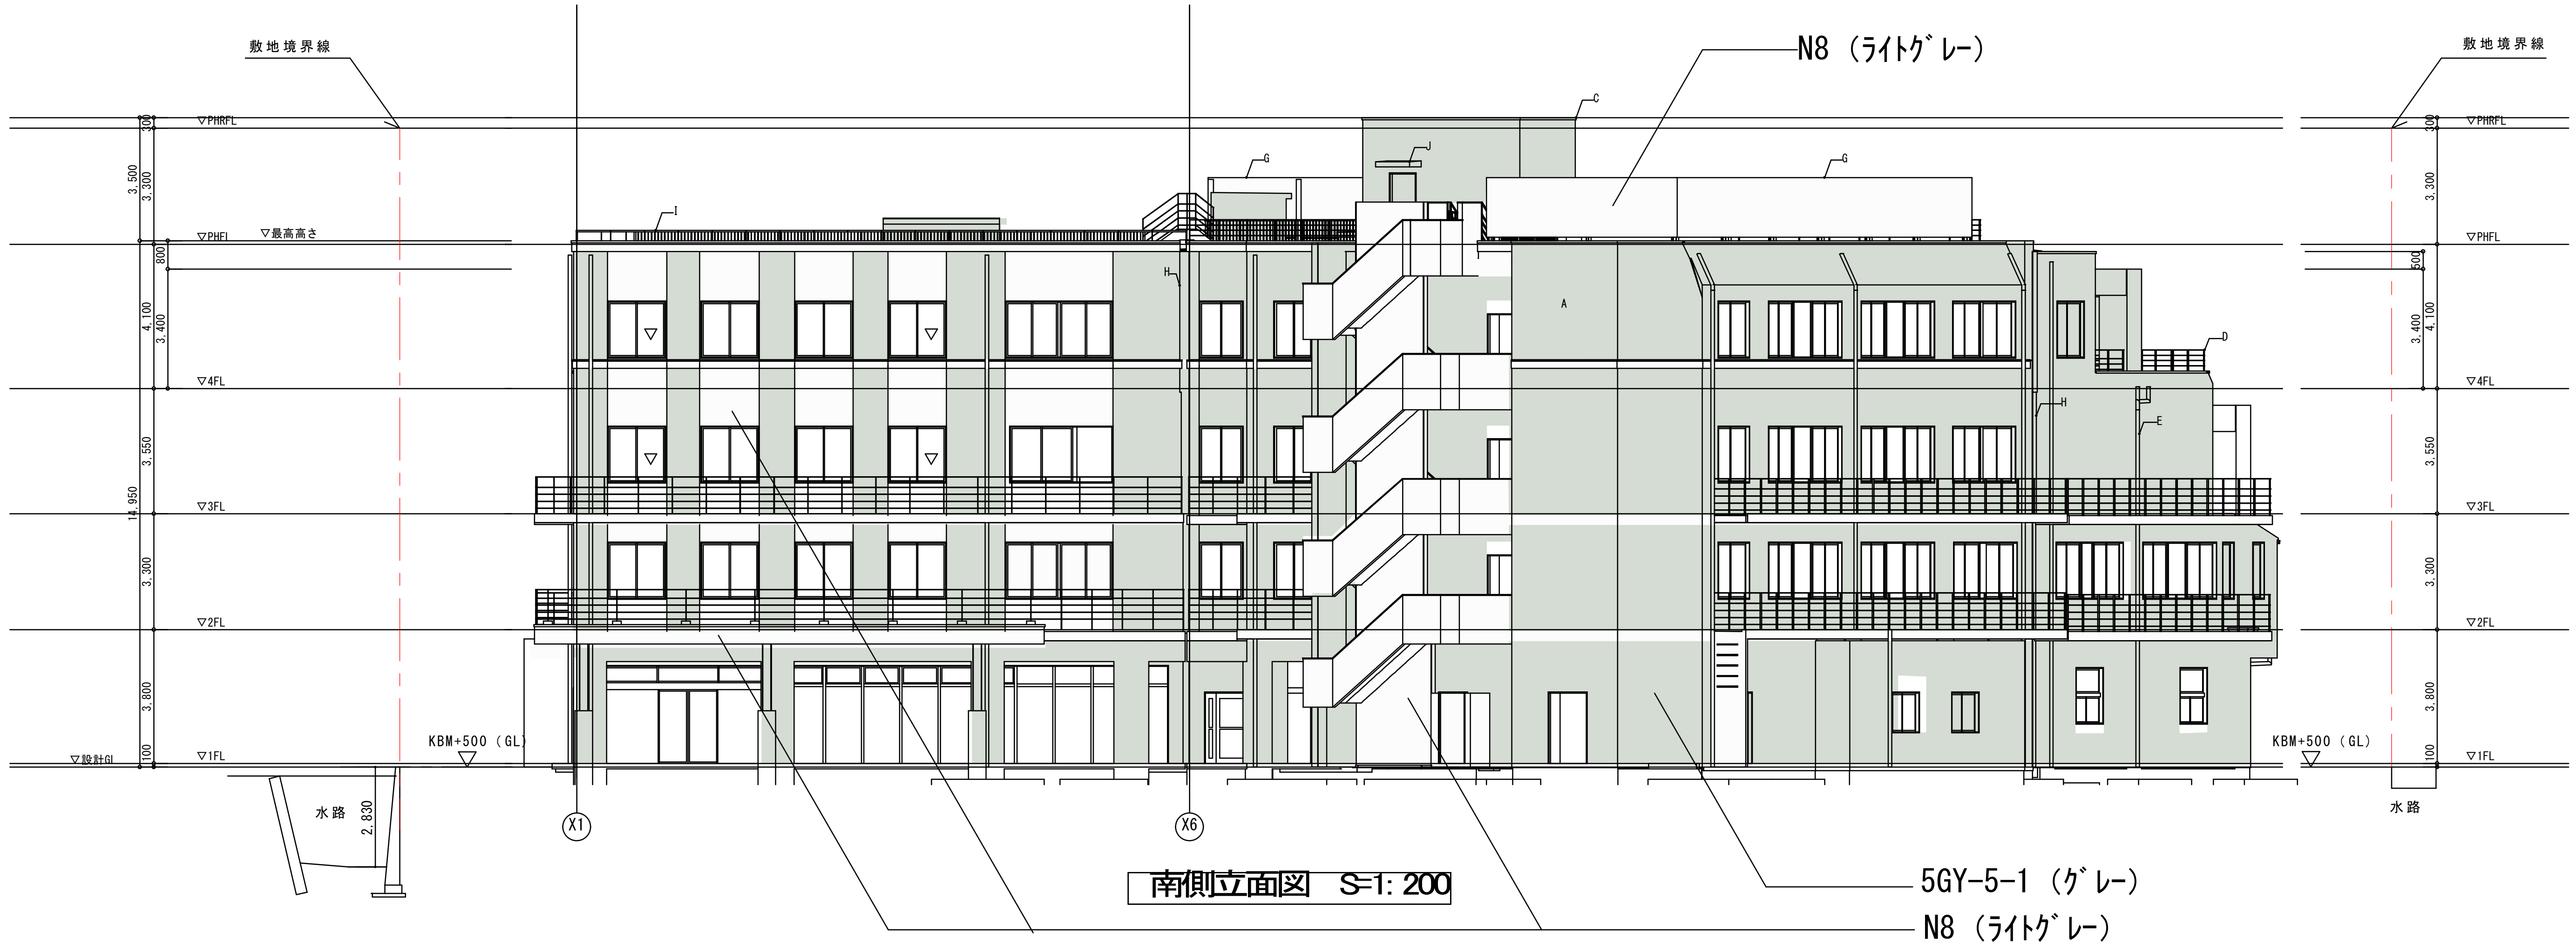
敷地境界線
N8（ﾗｲﾄｸﾞﾚｰ）
敷地境界線
▽PHRFL
▽PHFL
▽最高高さ
▽4FL
▽3FL
▽2FL
▽1FL
▽設計GL
3,500
3,300
800
4,100
3,400
3,550
14,950
3,300
3,800
100
300
500
KBM+500（GL）
KBM+500（GL）
水路
2,830
水路
X1
X6
A
C
D
E
G
H
I
J
5GY-5-1（ｸﾞﾚｰ）
N8（ﾗｲﾄｸﾞﾚｰ）

南側立面図　S=1: 200

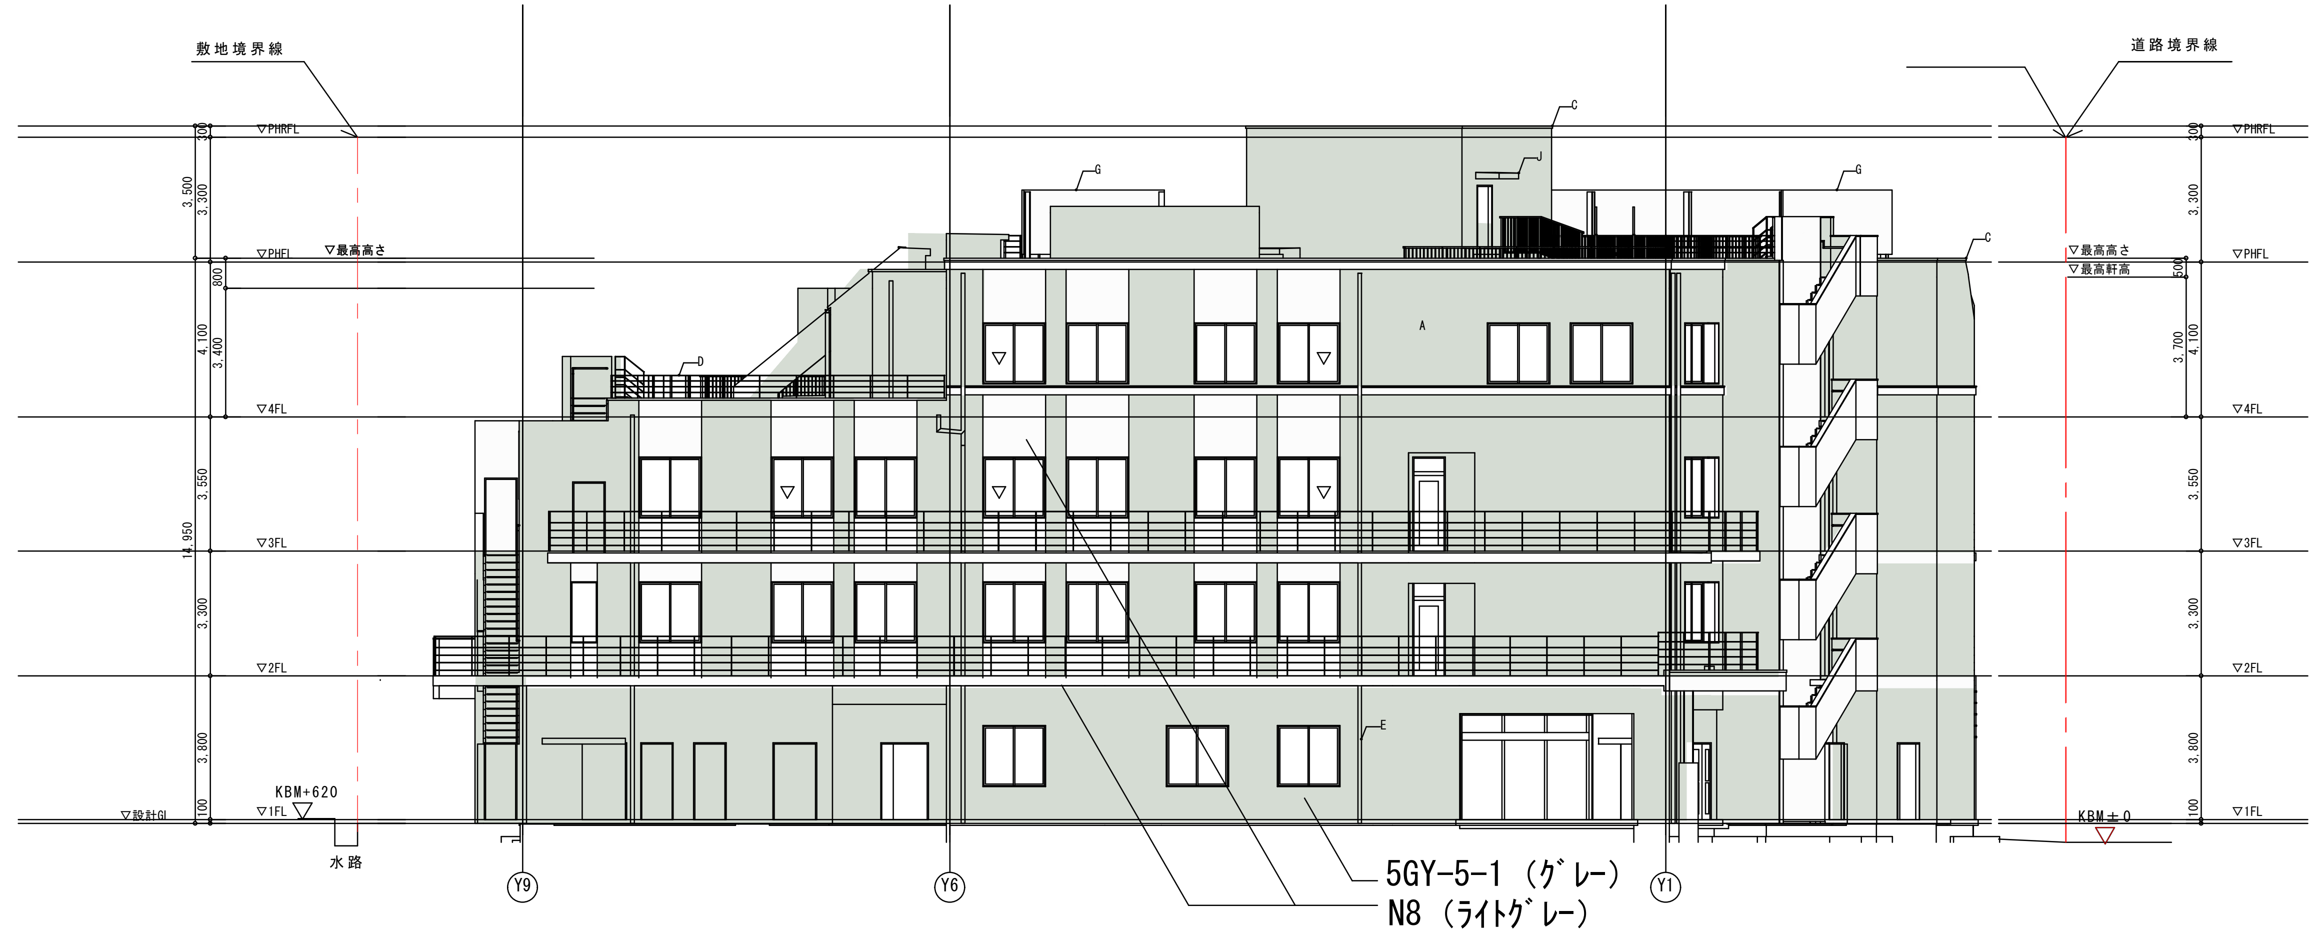
敷地境界線
道路境界線
▽PHRFL
▽PHFL
▽最高高さ
▽最高高さ
▽最高軒高
▽4FL
▽3FL
▽2FL
▽1FL
▽設計GL
3,500
3,300
800
4,100
3,400
3,700
3,550
14,950
3,300
3,800
100
300
500
KBM+620
KBM±0
水路
Y9
Y6
Y1
A
C
D
E
G
J
5GY-5-1（ｸﾞﾚｰ）
N8（ﾗｲﾄｸﾞﾚｰ）

西側立面図　S=1: 200

特記事項	・地巾木：GL＋300までコンクリート打放し補修の上防水モルタル仕上

凡例

A：コンクリート打放し補修の上アクリル系吹付タイル
B：アスロック t 60の上アクリル系吹付タイル
C：コンクリート打放し補修の上モルタル金ゴテ仕上
D：アルミ笠木
E：下端水切材（アルミ製）
F：アルミパネル
G：アルミ庇
H：アルミ手摺
I：アルミフェンス
J：ハト小屋

▼ … 非常用代替進入口

変更日時	変更内容
00.00.00	

設計	製図	承認
日付	日付	日付

（仮称）鎌倉ヒロ病院新築工事
立面図1
年月日 2024.12
縮尺 1:200
図版 16-1

MEDOX 株式会社　メドックス
東京都新宿区市谷本村町2-23京都荘ビル3階TEL03-5225-1521(代)
一級建築士事務所 東京都知事登録 第12000号
一級建築士建設大臣登録 第143179号 中田利夫
設備設計一級建築士建築士証交付番号 第3012号 中田利夫

2024/12/23

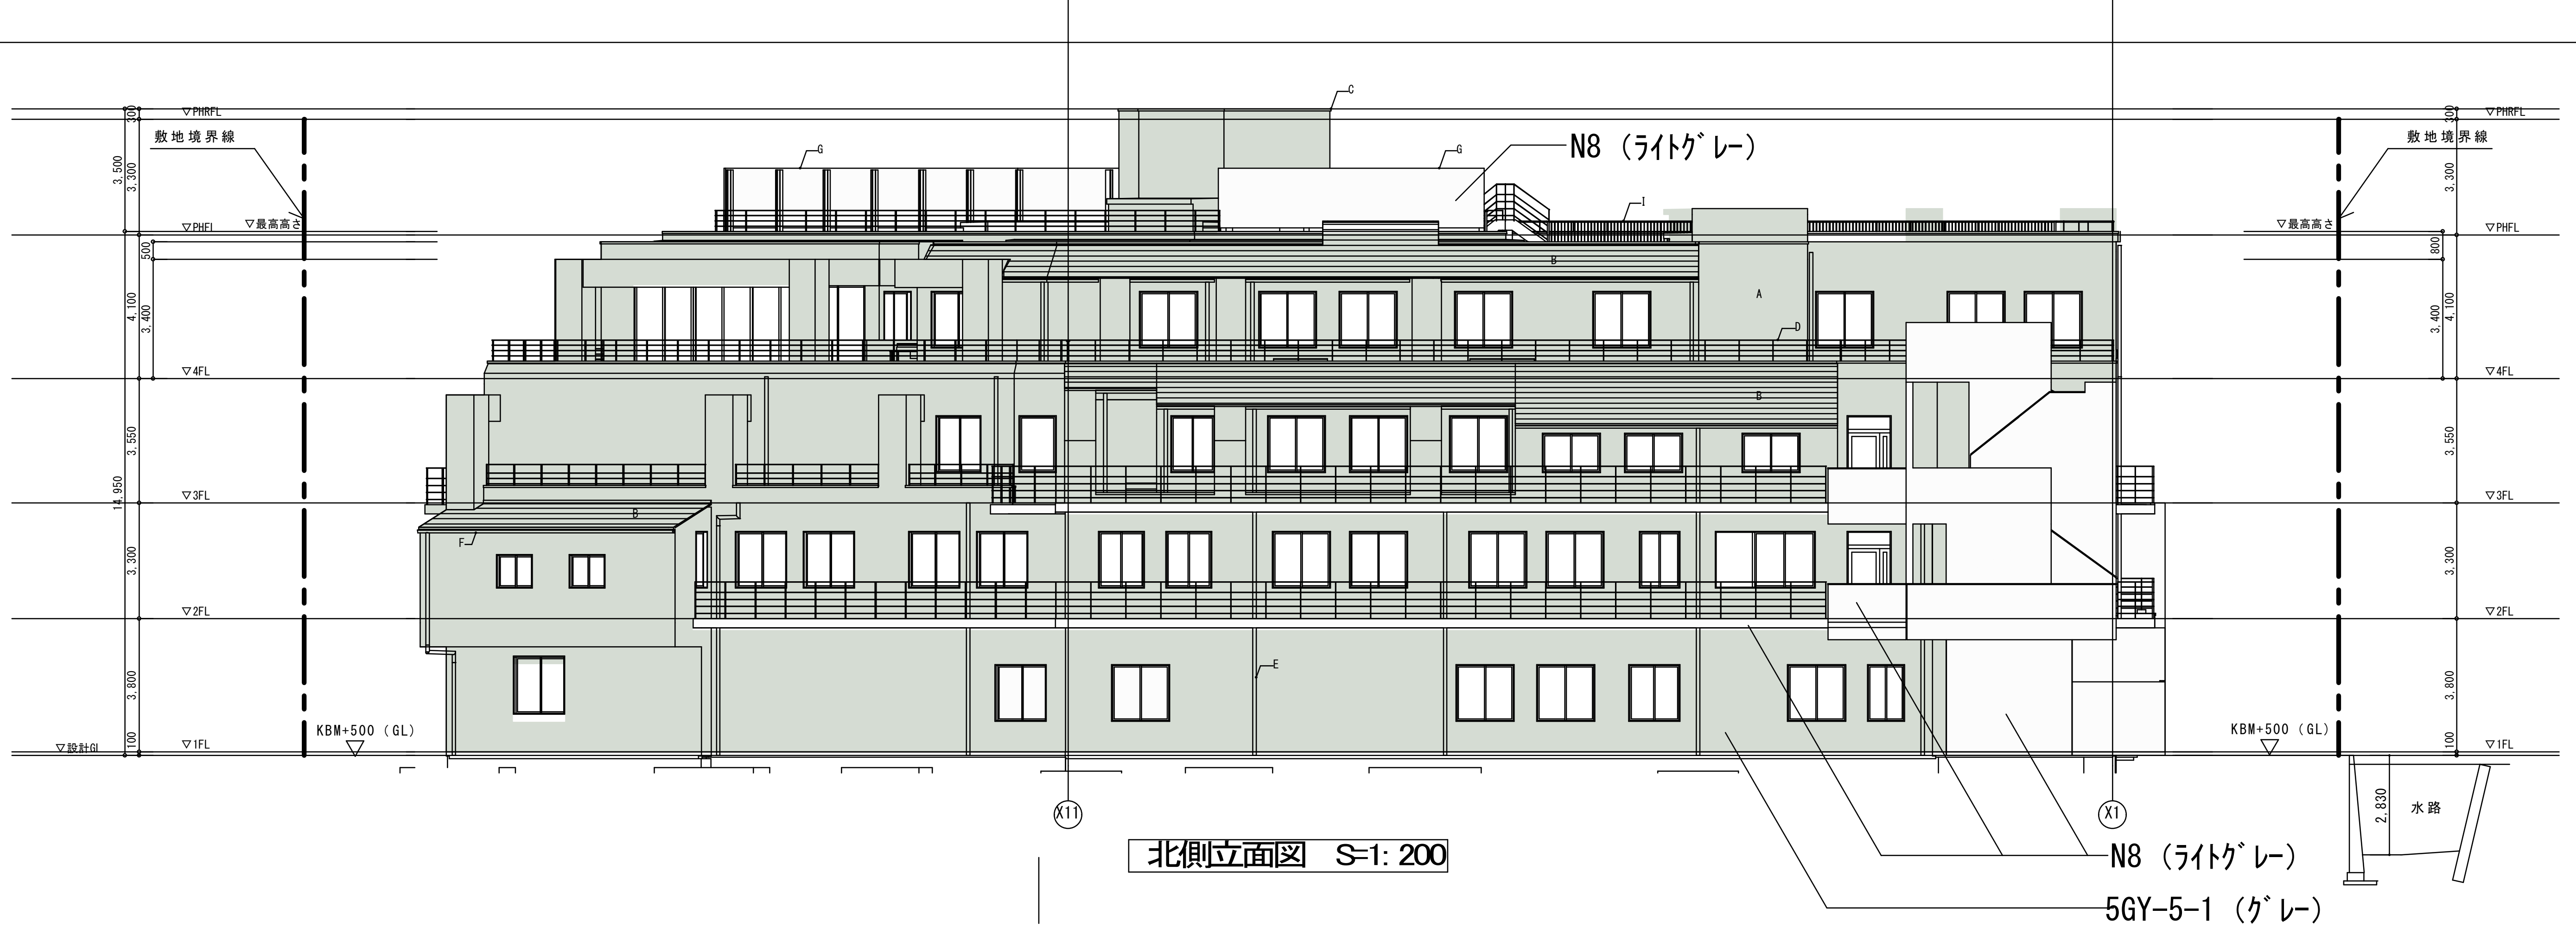
▽PHRFL
敷地境界線
▽最高高さ
▽PHFL
▽4FL
▽3FL
▽2FL
▽1FL
▽設計GL
KBM+500（GL）
N8（ライトグレー）
N8（ライトグレー）
5GY-5-1（グレー）
A
B
C
D
E
F
G
I
X11
X1
水路
2,830
300
3,500
3,300
500
800
4,100
3,400
3,550
14,950
3,300
3,800
100

北側立面図 S=1:200

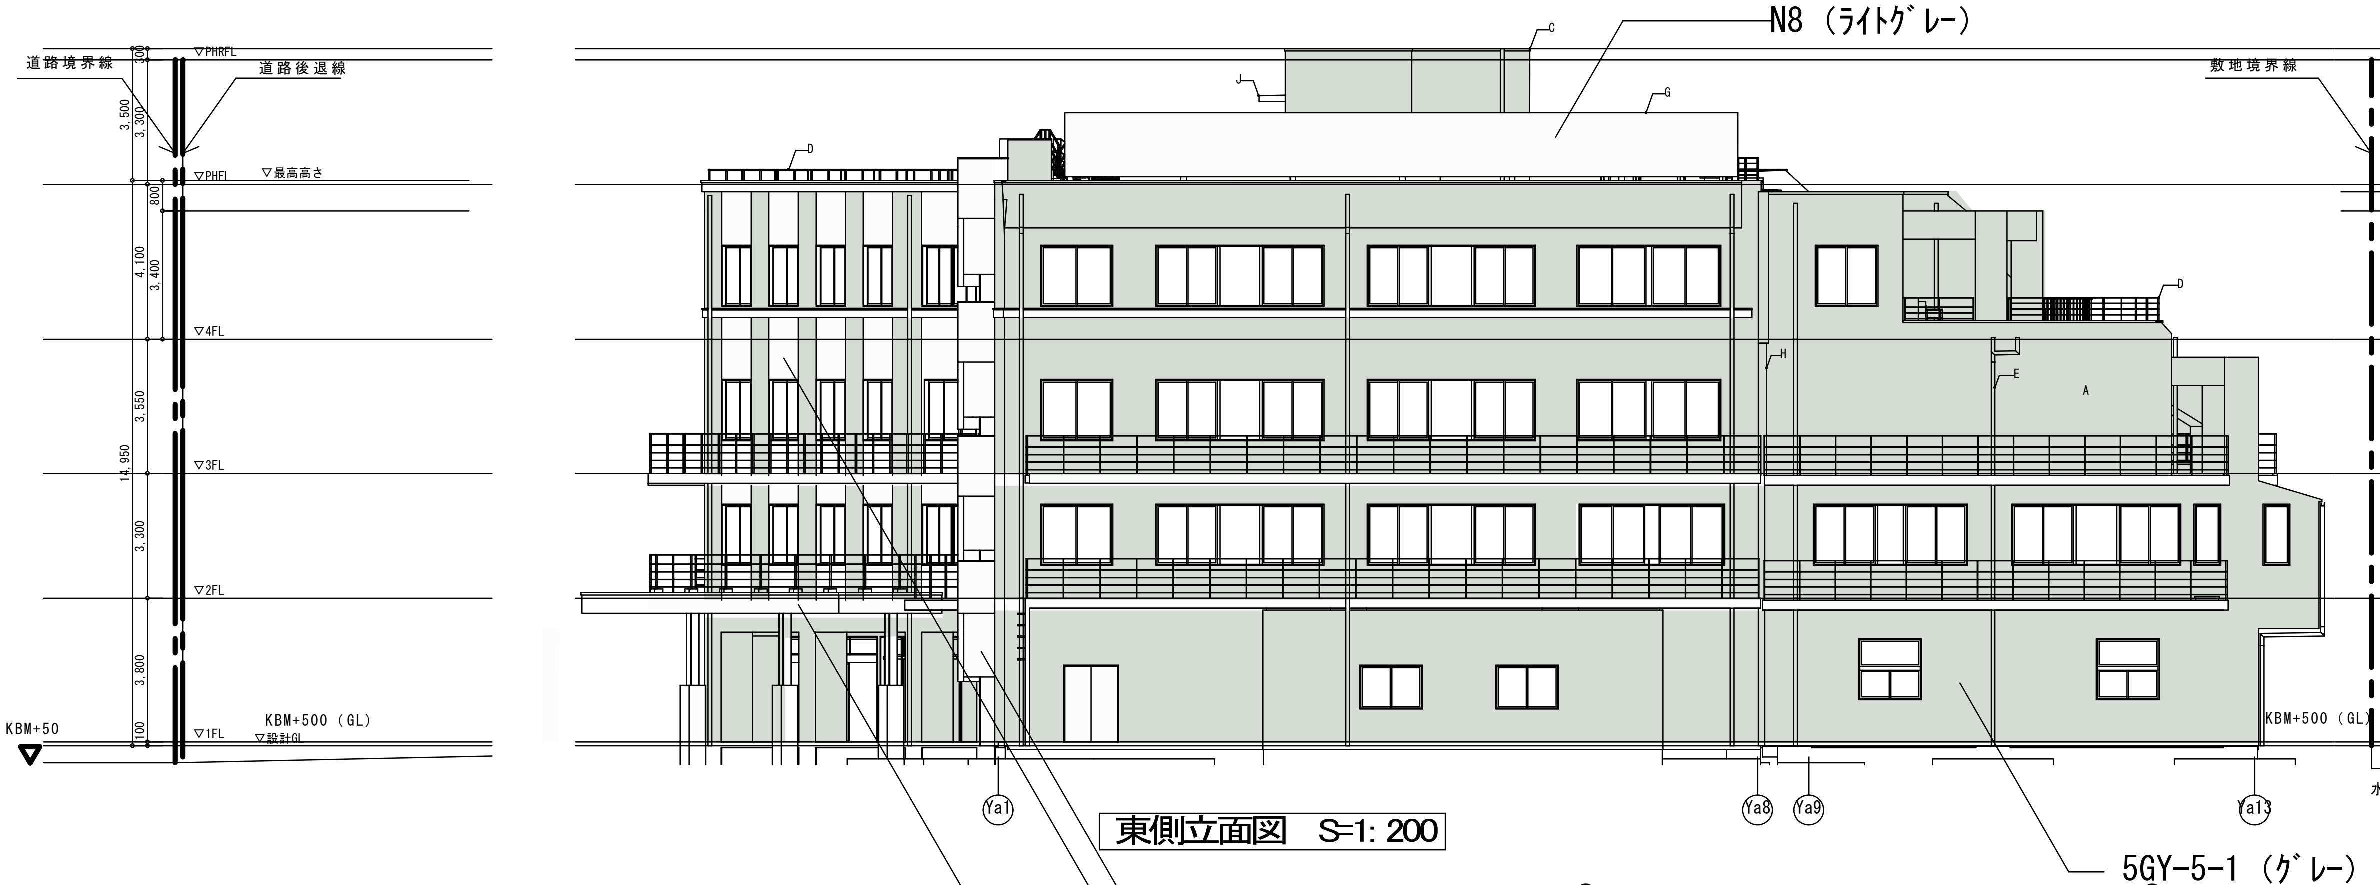
道路境界線
道路後退線
敷地境界線
▽PHRFL
▽最高高さ
▽PHFL
▽4FL
▽3FL
▽2FL
▽1FL
▽設計GL
KBM+50
KBM+500（GL）
KBM+500（GL）
KBM+2100
水路
N8（ライトグレー）
N8（ライトグレー）
5GY-5-1（グレー）
A
C
D
E
G
H
J
Ya1
Ya8
Ya9
Ya13
300
3,500
3,300
800
500
4,100
3,400
3,550
14,950
3,300
3,800
100

東側立面図 S=1:200

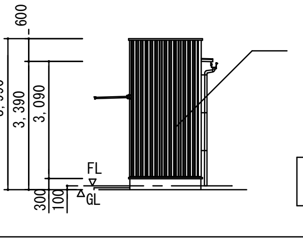
600
3,990
3,390
3,090
FL
GL
300
100

プレハブ

東側立面図

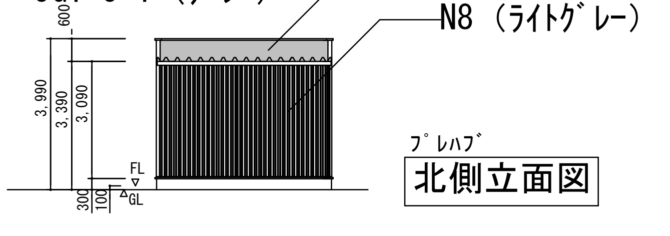
0.1B-6.0-0.4（グレー）
N8（ライトグレー）
600
3,990
3,390
3,090
FL
GL
300
100

プレハブ

北側立面図

特記事項	・地巾木：GL＋300までコンクリート打放し補修の上防水モルタル仕上

凡例

- A：コンクリート打放し補修の上アクリル系吹付タイル
- B：アスロック t 60の上アクリル系吹付タイル
- C：コンクリート打放し補修の上モルタル金ゴテ仕上
- D：アルミ笠木
- E：下端水切材（アルミ製）
- F：アルミパネル
- G：アルミ庇
- H：アルミ手摺
- I：アルミフェンス
- J：ハト小屋

▼ … 非常用代替進入口

変更日時	変更内容	設計	製図	承認	（仮称）鎌倉ヒロ病院新築工事	年月日 2024.12	
00.00.00		日付	日付	日付	立面図2	縮尺 1:200	図版 16-2

MEDOX 株式会社 メドックス

東京都新宿区市谷本村町2-23京都荘ビル3階TEL03-5225-1521（代）

一級建築士事務所 東京都知事登録 第12000号
一級建築士建設大臣登録 第143179号 中田利夫
設備設計一級建築士建築士証交付番号 第3012号 中田利夫

2024/12/23

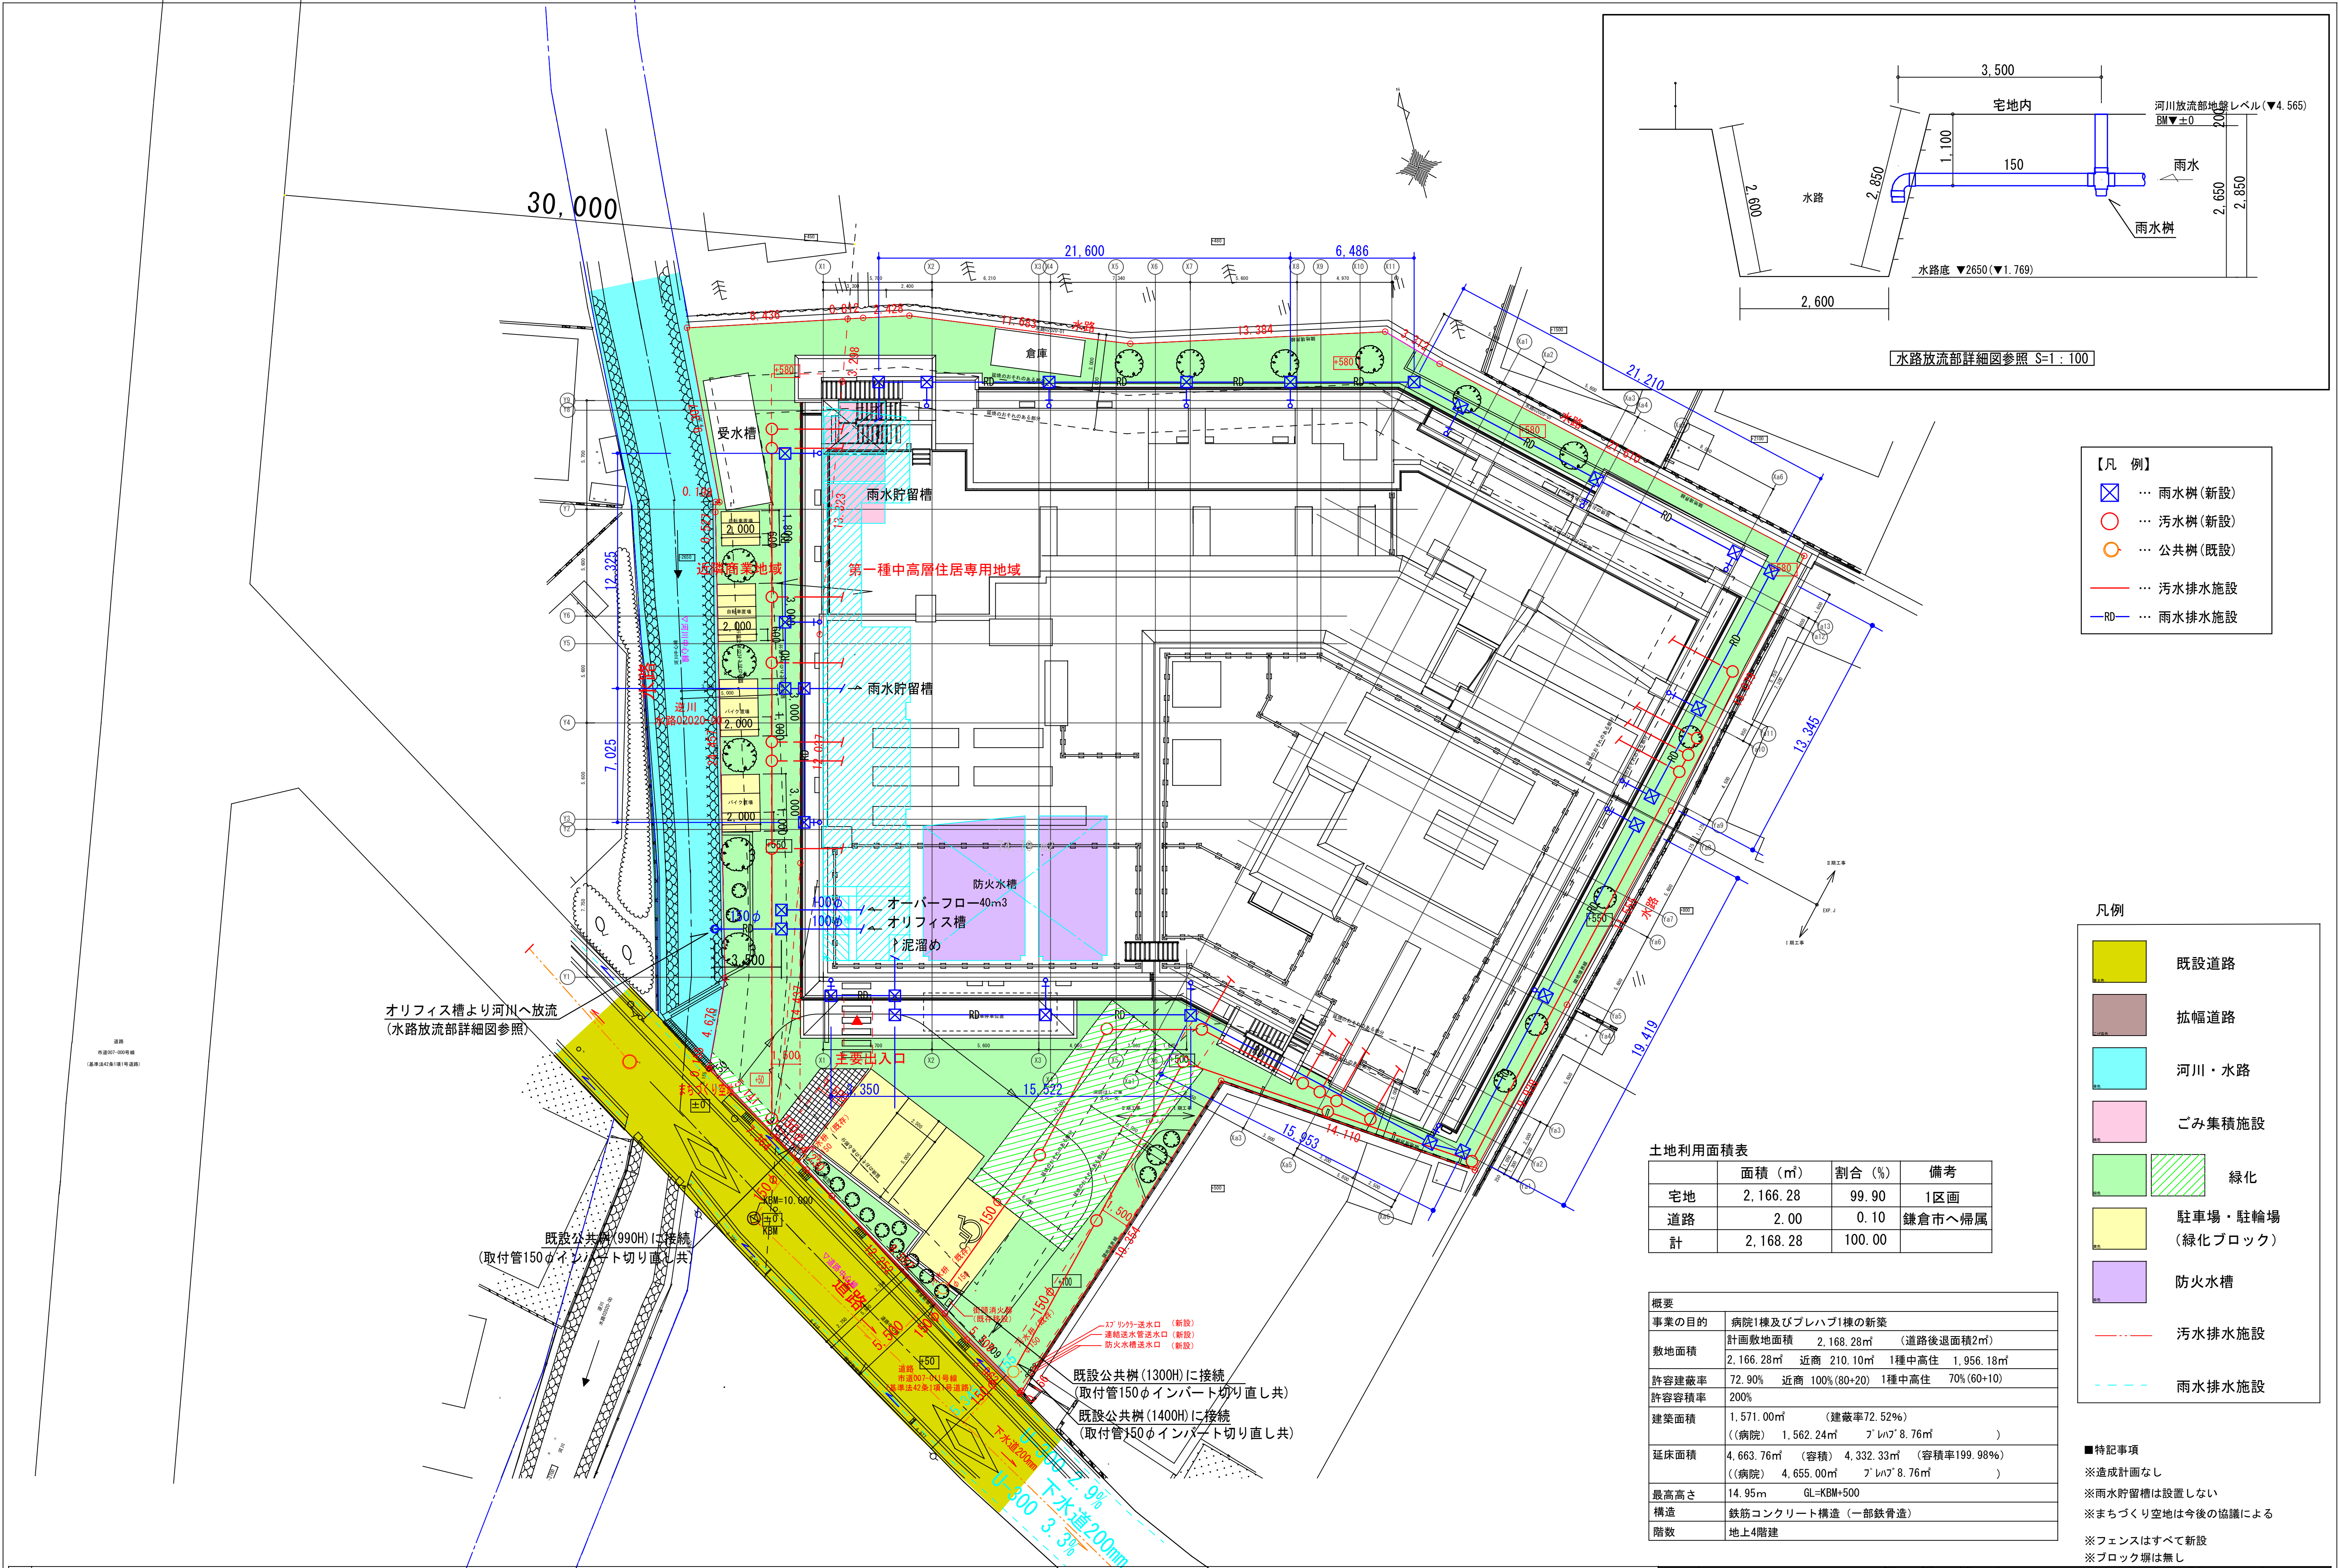
30,000
21,600
6,486
21,210
13,345
19,419
15,953
15,522
12,325
7,025
受水槽
雨水貯留槽
雨水貯留槽
近隣商業地域
第一種中高層住居専用地域
倉庫
水路
防火水槽
オーバーフロー40m3
オリフィス槽
泥溜め
主要出入口
まちづくり空地
道路
市道007-011号線
(基準法42条1項1号道路)
KBM=10.000
KBM
下水道200mm
U-300 2.9%
U-300 3.3%
下水道200mm
街頭消火器（既存移設）
ｽﾌﾟﾘﾝｸﾗｰ送水口（新設）
連結送水管送水口（新設）
防火水槽送水口（新設）
オリフィス槽より河川へ放流
(水路放流部詳細図参照)
既設公共桝(990H)に接続
(取付管150φインバート切り直し共)
既設公共桝(1300H)に接続
(取付管150φインバート切り直し共)
既設公共桝(1400H)に接続
(取付管150φインバート切り直し共)
3,500
宅地内
河川放流部地盤レベル(▼4.565)
BM▼±0
200
1,100
150
雨水
雨水桝
2,850
2,600
水路
2,650
2,850
水路底 ▼2650(▼1.769)
2,600

水路放流部詳細図参照 S=1：100

【凡 例】

- ☒ … 雨水桝(新設)
- ○ … 汚水桝(新設)
- ○ … 公共桝(既設)
- ― … 汚水排水施設
- ―RD― … 雨水排水施設

凡例

🟨	既設道路
🟫	拡幅道路
🟦	河川・水路
🟪	ごみ集積施設
🟩 ▨	緑化
🟨	駐車場・駐輪場 （緑化ブロック）
🟪	防火水槽
―・―	汚水排水施設
- - -	雨水排水施設

土地利用面積表

	面積（㎡）	割合（%）	備考
宅地	2,166.28	99.90	1区画
道路	2.00	0.10	鎌倉市へ帰属
計	2,168.28	100.00	

概要	
事業の目的	病院1棟及びプレハブ1棟の新築
敷地面積	計画敷地面積 2,168.28㎡ （道路後退面積2㎡） 2,166.28㎡ 近商 210.10㎡ 1種中高住 1,956.18㎡
許容建蔽率	72.90% 近商 100%(80+20) 1種中高住 70%(60+10)
許容容積率	200%
建築面積	1,571.00㎡ （建蔽率72.52%） ((病院) 1,562.24㎡ ﾌﾟﾚﾊﾌﾞ8.76㎡)
延床面積	4,663.76㎡ （容積） 4,332.33㎡ （容積率199.98%） ((病院) 4,655.00㎡ ﾌﾟﾚﾊﾌﾞ8.76㎡)
最高高さ	14.95m GL=KBM+500
構造	鉄筋コンクリート構造（一部鉄骨造）
階数	地上4階建

■特記事項

※造成計画なし

※雨水貯留槽は設置しない

※まちづくり空地は今後の協議による

※フェンスはすべて新設

※ブロック塀は無し

特記事項

変更日時	変更内容
00.00.00	

設計	製図	承認
日付	日付	日付

（仮称）鎌倉ヒロ病院新築工事	年月日 2024.12	
土地利用計画図	縮尺 1:300	図版 7

MEDOX 株式会社 メドックス

東京都新宿区市谷本村町2-23京都荘ビル3階TEL03-5225-1521(代)

一級建築士事務所 東京都知事登録 第12000号

一級建築士建設大臣登録 第143179号 中田利夫

設備設計一級建築士建築士証交付番号 第3012号 中田利夫

2024/12/23

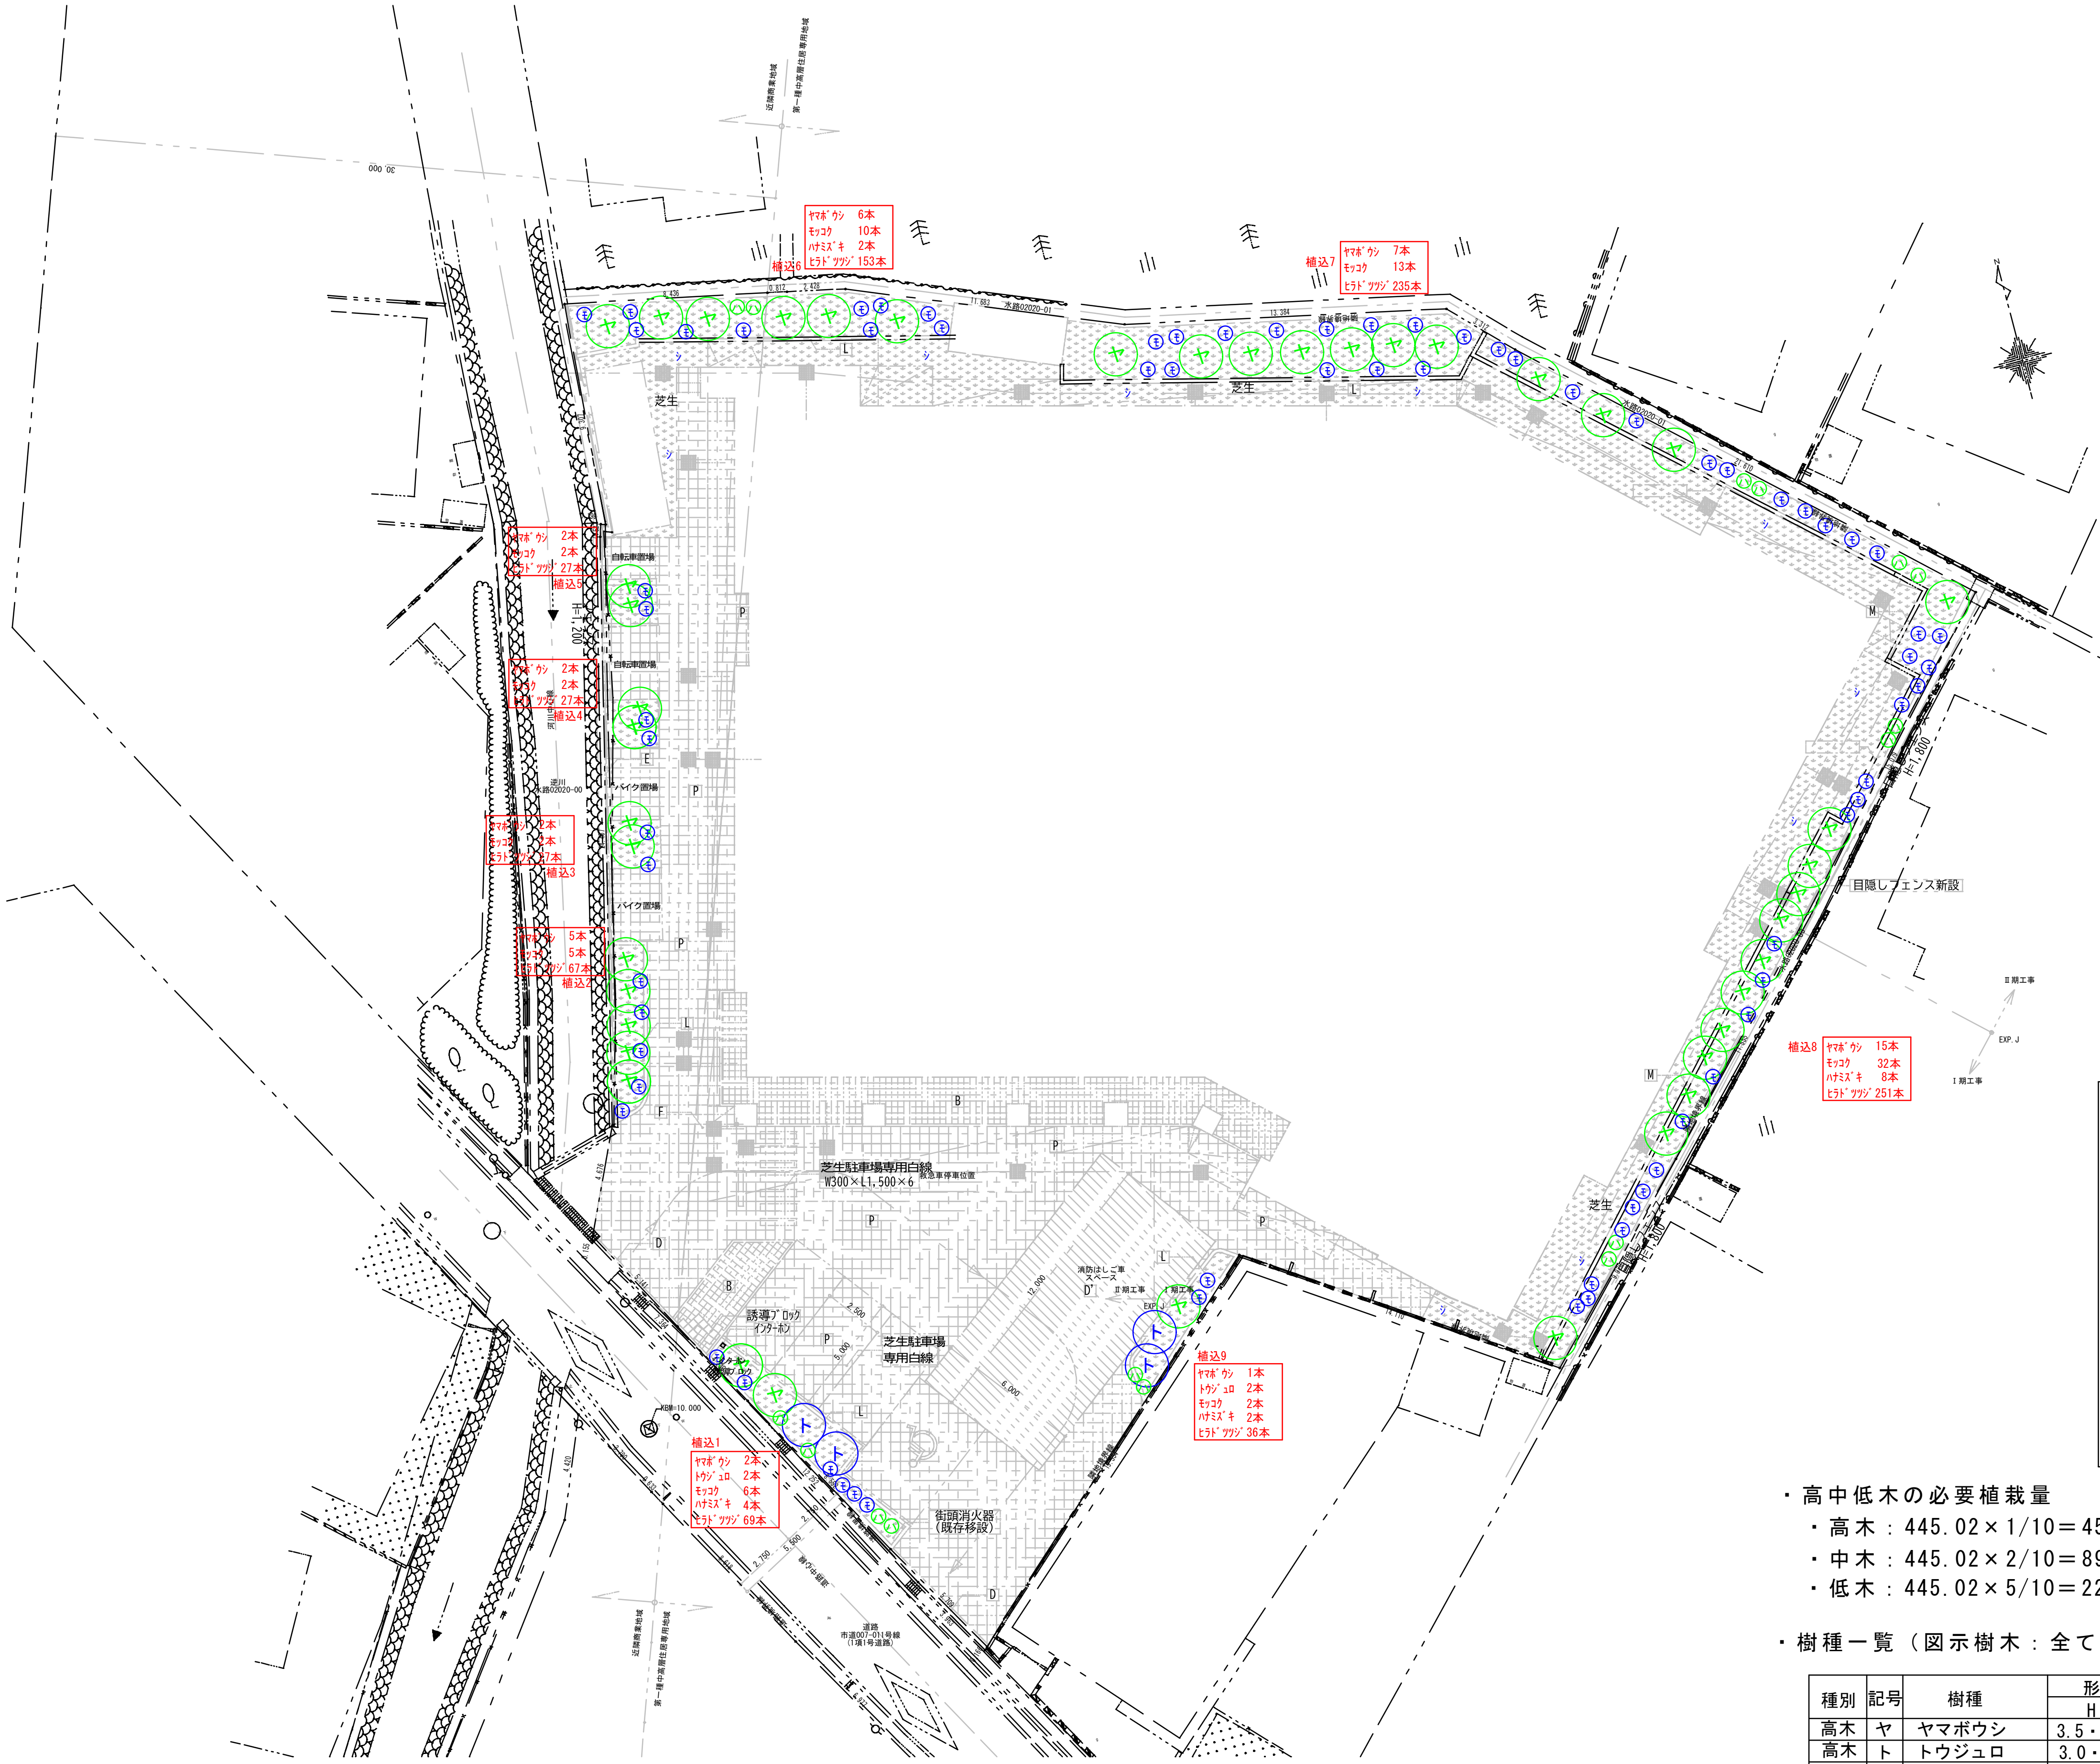
植込6
ﾔﾏﾎﾞｳｼ 6本
ﾓｯｺｸ 10本
ﾊﾅﾐｽﾞｷ 2本
ﾋﾗﾄﾞﾂﾂｼﾞ 153本
植込7
ﾔﾏﾎﾞｳｼ 7本
ﾓｯｺｸ 13本
ﾋﾗﾄﾞﾂﾂｼﾞ 235本
水路02020-01
芝生
植込5
ﾔﾏﾎﾞｳｼ 2本
ﾓｯｺｸ 2本
ﾋﾗﾄﾞﾂﾂｼﾞ 27本
植込4
ﾔﾏﾎﾞｳｼ 2本
ﾓｯｺｸ 2本
ﾋﾗﾄﾞﾂﾂｼﾞ 27本
植込3
ﾔﾏﾎﾞｳｼ 2本
ﾓｯｺｸ 2本
ﾋﾗﾄﾞﾂﾂｼﾞ 27本
植込2
ﾔﾏﾎﾞｳｼ 5本
ﾓｯｺｸ 5本
ﾋﾗﾄﾞﾂﾂｼﾞ 67本
自転車置場
バイク置場
H=1,200
逆川
水路02020-00
河川中心線
植込8
ﾔﾏﾎﾞｳｼ 15本
ﾓｯｺｸ 32本
ﾊﾅﾐｽﾞｷ 8本
ﾋﾗﾄﾞﾂﾂｼﾞ 251本
目隠しフェンス新設
Ⅱ期工事
EXP.J
Ⅰ期工事
芝生駐車場専用白線
W300×L1,500×6
救急車停車位置
誘導ブロック
インターホン
芝生駐車場
専用白線
消防はしご車
スペース
隣地境界線
街頭消火器
（既存移設）
KBM=10.000
道路
市道007-011号線
植込1
ﾔﾏﾎﾞｳｼ 2本
ﾄｳｼﾞｭﾛ 2本
ﾓｯｺｸ 6本
ﾊﾅﾐｽﾞｷ 4本
ﾋﾗﾄﾞﾂﾂｼﾞ 69本
植込9
ﾔﾏﾎﾞｳｼ 1本
ﾄｳｼﾞｭﾛ 2本
ﾓｯｺｸ 2本
ﾊﾅﾐｽﾞｷ 2本
ﾋﾗﾄﾞﾂﾂｼﾞ 36本

凡例

- ヤ ヤマボウシ（H3.5・C0.21・W1.8）
- ト トウジュロ（H3.0・W1.8）
- モ モッコク（H1.8・W0.6）
- ハ ハナミズキ（H2.5・C0.1・W0.6）
- ヒ ヒラドツツジ（H0.5・W0.5）省略　本数のみ記入
- シ コウライシバ
- ▦ 緑化ブロック（B）コウイライシバ　有効65%
- ▨ 緑化ブロック（B）コウイライシバ　有効65%
（消防はしご車スペース）

・高中低木の必要植栽量
- ・高木：445.02×1/10＝45本≦46本
- ・中木：445.02×2/10＝89本≦90本
- ・低木：445.02×5/10＝222.5㎡　　× ４本/㎡＝890本≦891本

・樹種一覧（図示樹木：全て新植）

種別	記号	樹種	形状寸法 H・C・W	面積 （㎡）	数量	面積 （㎡）	備考
高木	ヤ	ヤマボウシ	3.5・0.21・1.8	2.5	42	105.00	二脚鳥居支柱（添柱なし）
高木	ト	トウジュロ	3.0・　・1.8	2.5	4	10.00	二脚鳥居支柱（添柱なし）
中木	モ	モッコク	2.0・　・0.6	0.3	74	22.20	一本支柱
中木	ハ	ハナミズキ	2.5・0.10・0.6	0.3	16	4.80	一本支柱
低木	ヒ	ヒラドツツジ	0.5・　・0.5	0.2	891	178.20	
地被	シ	コウライシバ				124.82	

特記事項
・

変更日時	変更内容
00.00.00	

設計 日付
製図 日付
承認 日付

（仮称）鎌倉ヒロ病院新築工事
年月日 2025.04.18
緑化計画図
縮尺 1:300, 1:2, 1:400, 1:200
図版 11

MEDOX
株式会社　メドックス
東京都新宿区市谷本村町2-23京都荘ビル3階TEL03-5225-1521（代）
一級建築士事務所 東京都知事登録 第12000号
一級建築士建設大臣登録 第143179号 中田利夫
設備設計一級建築士建築士証交付番号 第3012号 中田利夫

A アスファルト舗装詳細図 S=1/20

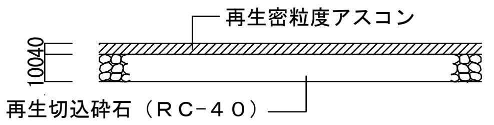
再生密粒度アスコン
再生切込砕石（RC-40）
40
100

A' 同上（耐荷重20ｔ）

B タイル張り詳細図 S=1/20

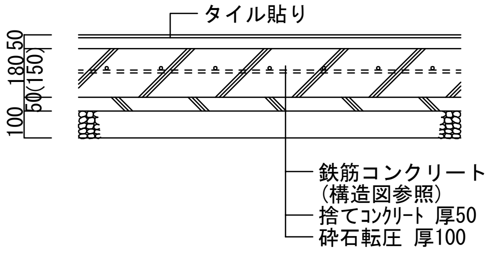
タイル貼り
50
180
50(150)
100
鉄筋コンクリート
（構造図参照）
捨てｺﾝｸﾘｰﾄ 厚50
砕石転圧 厚100

C U型溝詳細図 S=1/20 ※開発申請図（参考）による

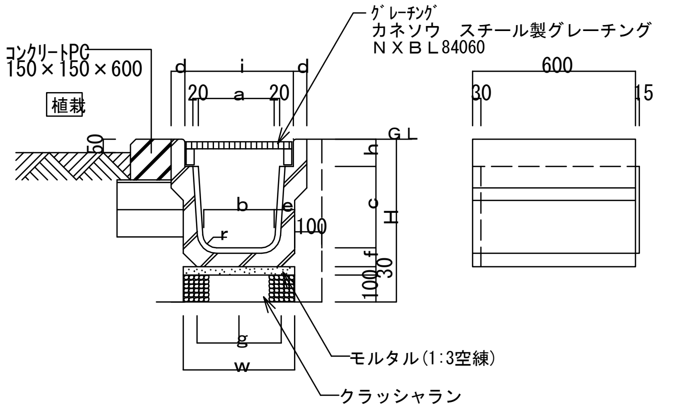
ｸﾞﾚｰﾁﾝｸﾞ
カネソウ スチール製グレーチング
ＮＸＢＬ84060
コンクリートPC
150×150×600
植栽
d i d
20 a 20
GL
b
e
r
c
H
h
100
f
30
100
g
w
600
30
15
モルタル(1:3空練)
クラッシャラン

側溝(呼び名)	a	b	c	d	e	f	g	h	i	r	w	H
	寸法											mm
２４０	２４０	２２０	２４０	５０	７５	７０	２７０	１０	３４０	５０	３７０	５４０
３００	３００	２６０	３００	５０	７５	７０	３１０	１０	４００	５０	４１０	６００
４００	４００	３６０	４００	５０	８０	８０	４２０	１０	５２０	５０	５２０	７１０

※集水桝の蓋もスチール製する

D 縁石（見切縁石）詳細図 S=1/10

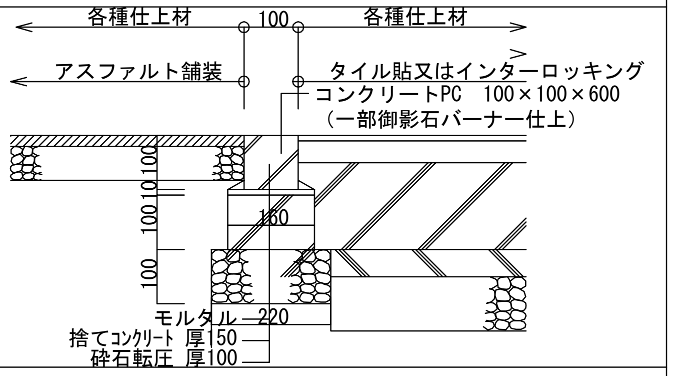
各種仕上材
100
各種仕上材
アスファルト舗装
タイル貼又はインターロッキング
コンクリートPC 100×100×600
（一部御影石バーナー仕上）
10 50 100
150
100
モルタル 220
捨てｺﾝｸﾘｰﾄ 厚150
砕石転圧 厚100

I 土間コンクリート詳細図 S=1/20

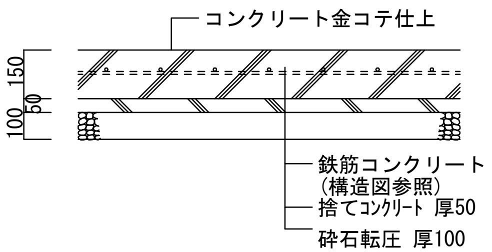
コンクリート金コテ仕上
150
50
100
鉄筋コンクリート
（構造図参照）
捨てｺﾝｸﾘｰﾄ 厚50
砕石転圧 厚100

B' 石張り詳細図 S=1/20

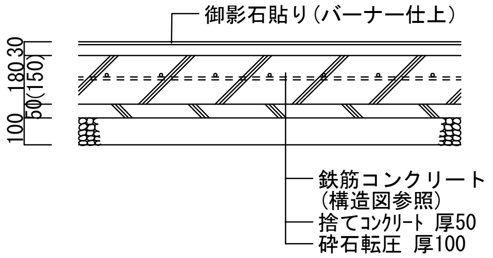
御影石貼り（バーナー仕上）
30
180
50(150)
100
鉄筋コンクリート
（構造図参照）
捨てｺﾝｸﾘｰﾄ 厚50
砕石転圧 厚100

D' 消防車停車位置部詳細図

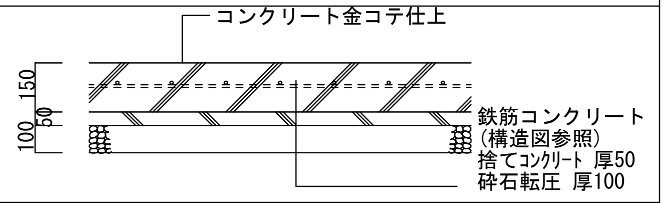
コンクリート金コテ仕上
150
50
100
鉄筋コンクリート
（構造図参照）
捨てｺﾝｸﾘｰﾄ 厚50
砕石転圧 厚100

E メッシュフェンス詳細図 S=1/30

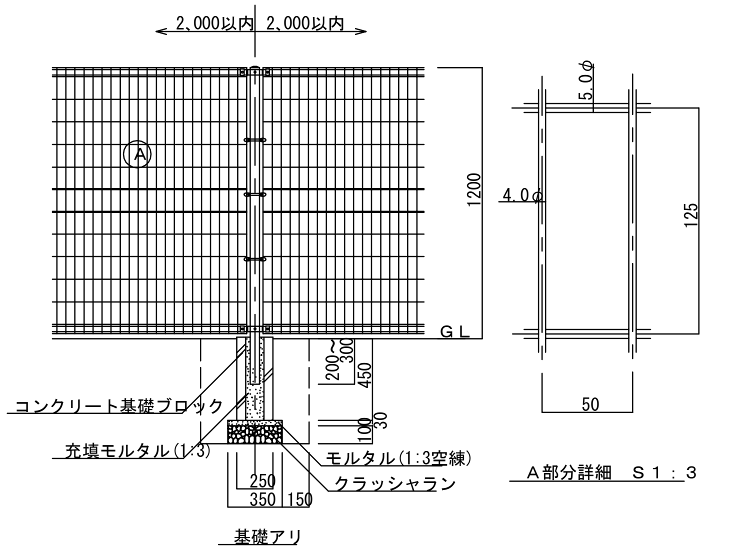
2,000以内
2,000以内
A
1200
125
5.0φ
4.0φ
50
GL
200
450
100
30
コンクリート基礎ブロック
充填モルタル(1/3)
モルタル(1:3空練)
クラッシャラン
250
350
150
基礎アリ
A部分詳細 S1：3

製品は下記同等品以上とし監督員の承認によること。

1．ＬＩＸＩＬ エクステリア メッシュフェンスＡＭ型+ＡＭ型(間柱式) Ｈ＝1，200

E' 目隠しフェンス・扉詳細図

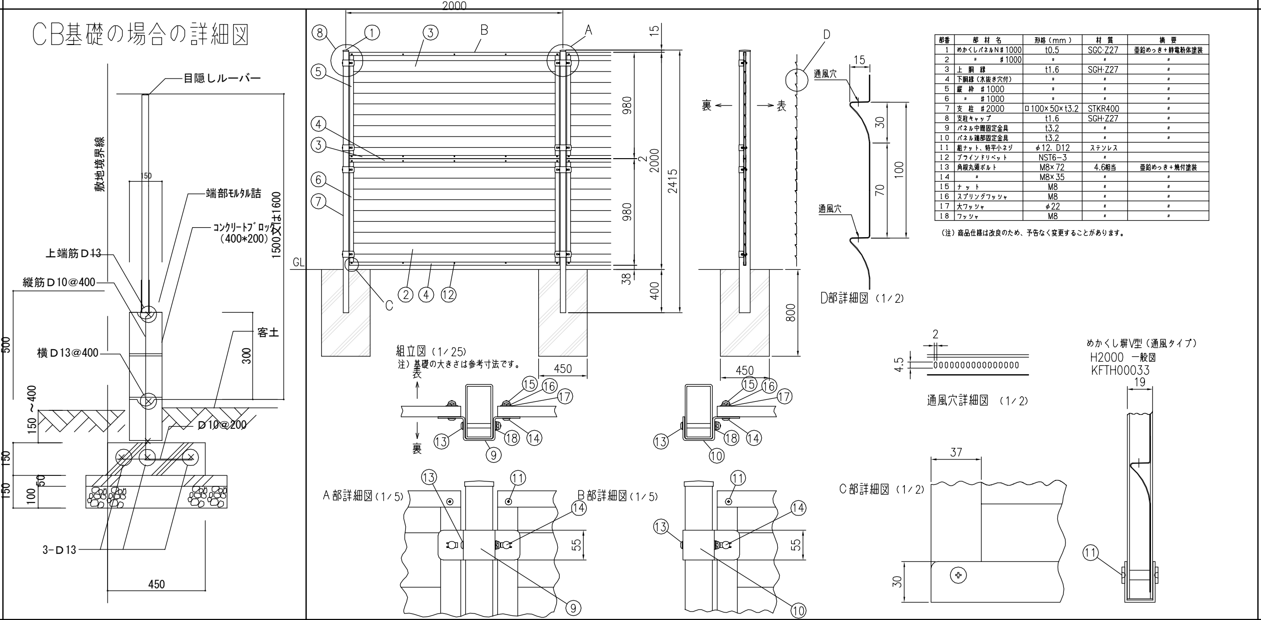
CB基礎の場合の詳細図
目隠しルーバー
敷地境界線
150
端部ﾓﾙﾀﾙ詰
ｺﾝｸﾘｰﾄﾌﾞﾛｯｸ
（400*200）
1500又は1600
上端筋Ｄ13
縦筋Ｄ10@400
500
横Ｄ13@400
客土
300
150～400
Ｄ10@200
150
150
150
100
50
3-Ｄ13
450
2000
B
A
①②③④⑤⑥⑦⑧
15
980
2
2000
980
2415
38
400
GL
C
②④⑫
450
450
800
D
裏
表
組立図（1／25）
注）基礎の大きさは参考寸法です。
表
裏
⑬⑭⑮⑯⑰⑱⑨⑩⑪
A部詳細図（1／5）
B部詳細図（1／5）
55
通風穴
15
30
70
100
D部詳細図（1／2）
2
4.5
通風穴詳細図 （1／2）
C部詳細図（1／2）
37
30
19

部番	部材名	形格（mm）	材質	摘要
1	めかくしパネルN♯1000	t0.5	SGC･Z27	亜鉛めっき＋静電粉体塗装
2	〃 ♯1000	〃	〃	〃
3	上 胴 縁	t1.6	SGH･Z27	〃
4	下胴縁（水抜き穴付）	〃	〃	〃
5	縦 枠 ♯1000	〃	〃	〃
6	〃 ♯1000	〃	〃	〃
7	支 柱 ♯2000	□100×50×t3.2	STKR400	〃
8	支柱キャップ	t1.6	SGH･Z27	〃
9	パネル中間固定金具	t3.2	〃	〃
10	パネル端部固定金具	t3.2	〃	〃
11	組ナット、特平小ネジ	φ12、D12	ステンレス	
12	ブラインドリベット	NST6−3	〃	
13	角根丸頭ボルト	M8×72	4.6相当	亜鉛めっき＋焼付塗装
14	〃	M8×35	〃	〃
15	ナット	M8	〃	〃
16	スプリングワッシャ	M8	〃	〃
17	大ワッシャ	φ22	〃	〃
18	ワッシャ	M8	〃	〃

（注）商品仕様は改良のため、予告なく変更することがあります。

めかくし塀V型（通風タイプ）
H2000 一般図
KFTH00033

F 標識　F'

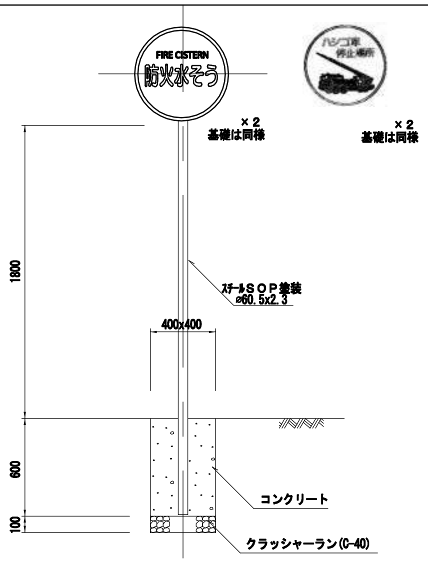
FIRE CISTERN
防火水そう
ハシゴ車
停止場所
×２
基礎は同様
×２
基礎は同様
1800
ｽﾁｰﾙＳＯＰ塗装
ø60.5x2.3
400x400
600
100
コンクリート
クラッシャーラン(C-40)

H 駐車場ライン詳細図

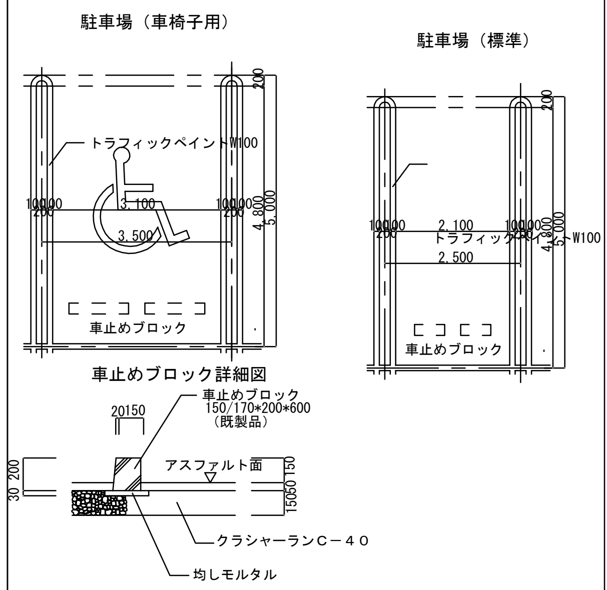
駐車場（車椅子用）
駐車場（標準）
200
トラフィックペイントW100
100100
200
3,100
3,500
4,800
5,000
2,100
2,500
トラフィックペイントW100
車止めブロック
車止めブロック
車止めブロック詳細図
車止めブロック
150/170*200*600
（既製品）
20150
アスファルト面
30 200
150
15050
クラシャーランＣ－４０
均しモルタル

M 屋上緑化部（植栽別途工事）

田島緑化工事 FD-LE・SH ネット仕様（植栽は本工事）

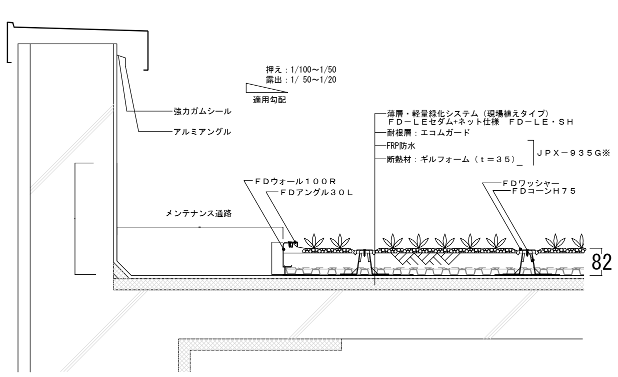
押え：1/100～1/50
露出：1/ 50～1/20
適用勾配
強力ガムシール
アルミアングル
薄層・軽量緑化システム（現場植えタイプ）
ＦＤ－ＬＥセダム+ネット仕様 ＦＤ－ＬＥ・ＳＨ
耐根層：エコムガード
FRP防水
断熱材：ギルフォーム（ｔ＝３５）
ＪＰＸ－９３５Ｇ※
ＦＤウォール１００Ｒ
ＦＤアングル３０Ｌ
ＦＤワッシャー
ＦＤコーンＨ７５
メンテナンス通路
82

※防水仕様については、東西アスファルト事業協同組合「アスファルト防水仕様書２０１８年版」をご参照ください。

縁石詳細図

J 舗装止

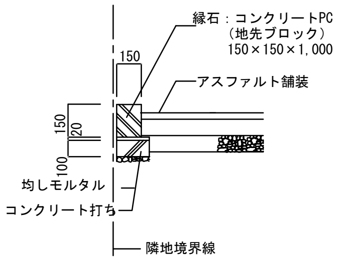
縁石：コンクリートPC
（地先ブロック）
150×150×1,000
150
アスファルト舗装
150
20
100
均しモルタル
コンクリート打ち
隣地境界線

K インターロッキングブロック詳細図

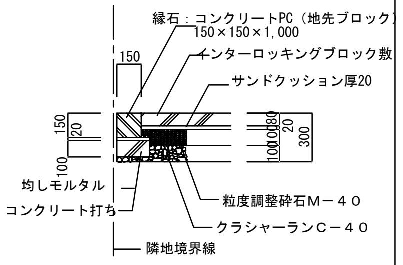
縁石：コンクリートPC（地先ブロック）
150×150×1,000
インターロッキングブロック敷
サンドクッション厚20
150
150
20
100
80
20
100
100
300
均しモルタル
コンクリート打ち
粒度調整砕石Ｍ－４０
クラシャーランＣ－４０
隣地境界線

L 植栽詳細図（遊歩道側）

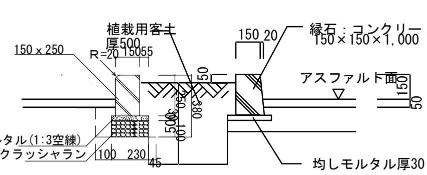
植栽用客土
厚500
150 x 250
R=20
15055
150 20
縁石：コンクリートPC
150×150×1,000
アスファルト面
50
150
50
500
380
100
モルタル(1:3空練)
再生クラッシャラン
100 230
45
均しモルタル厚30

M 植栽詳細図（道路側）

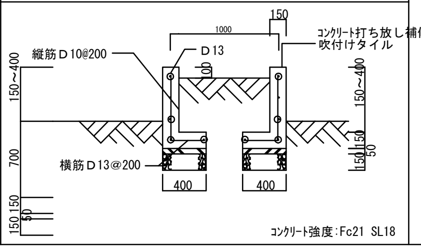
1000
150
縦筋Ｄ10@200
Ｄ13
コンクリート打ち放し補修の上
吹付けタイル
150～400
700
150
150
50
横筋Ｄ13@200
400
400

コンクリート強度：Fc21 SL18

水路放流部詳細図 S=1/100

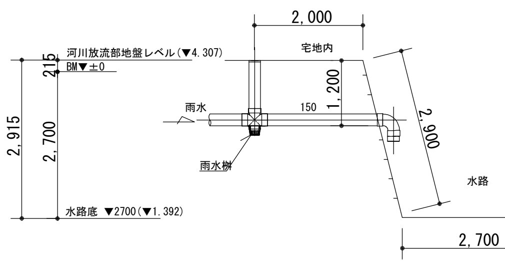
2,000
宅地内
河川放流部地盤レベル(▼4.307)
BM▼±0
215
2,915
2,700
1,200
150
雨水
雨水桝
2,900
2,200
水路
水路底 ▼2700(▼1.392)
2,700

水路放流部詳細図 S=1/100

雨水浸透枡詳細図

雨水浸透枡詳細図 S=N.S.
※ 本工事

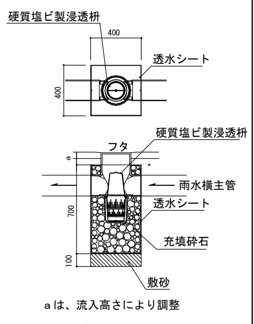
硬質塩ビ製浸透枡
400
透水シート
400
硬質塩ビ製浸透枡
フタ
a
雨水横主管
透水シート
700
充填砕石
100
敷砂

ａは、流入高さにより調整

※硬質塩ビ製浸透枡形状は参考とする。

P 緑化ブロック詳細図

※日本コンクリートOR同等品
※緑化率67%以上とする

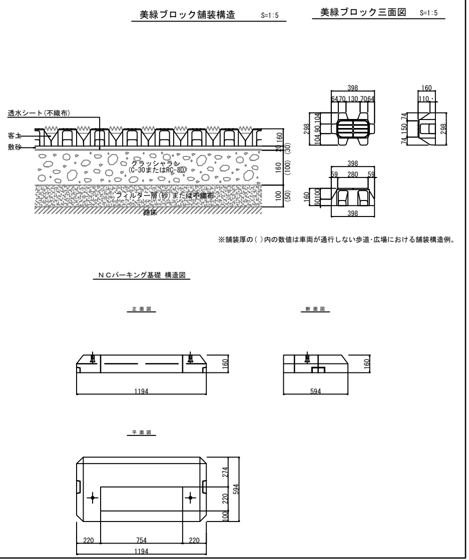
美緑ブロック舗装構造 S=1:5
美緑ブロック三面図 S=1:5
透水シート(不織布)
客土
敷砂
クラッシャラン
(C-30またはRC-30)
フィルター層(砂)または不織布
路床
160
20 (30)
160 (100)
100 (50)
398
6470 130 7064
298
104 90 104
160
110
74 150 74
298
398
59 280 59
160
50100
398
NCパーキング基礎 構造図
正面図
断面図
平面図
160
1194
160
594
274
220
100
594
220 754 220
1194

※舗装厚の( )内の数値は車両が通行しない歩道･広場における舗装構造例。

※植栽は別途工事（客土は本工事）

変更日時	変更内容	設計 日付	製図 日付	承認 日付	（仮称）鎌倉ヒロ病院新築工事	年月日 2025.04.18	
00.00.00					外構詳細図	縮尺 A2：NON A3：NON	図版 A-142

MEDOX 株式会社 メ ド ッ ク ス
東京都新宿区市谷本村町2-23京都荘ビル3階 TEL 03-5225-1521（代
一級建築士事務所 東京都知事登録第12000号
一級建築士建設大臣登録 第143179号 中田利夫
設備設計一級建築士建築士証交付番号 第3012号 中田利

（仮称）鎌倉ヒロ病院新築工事　現況写真

No.	写真	備考
①	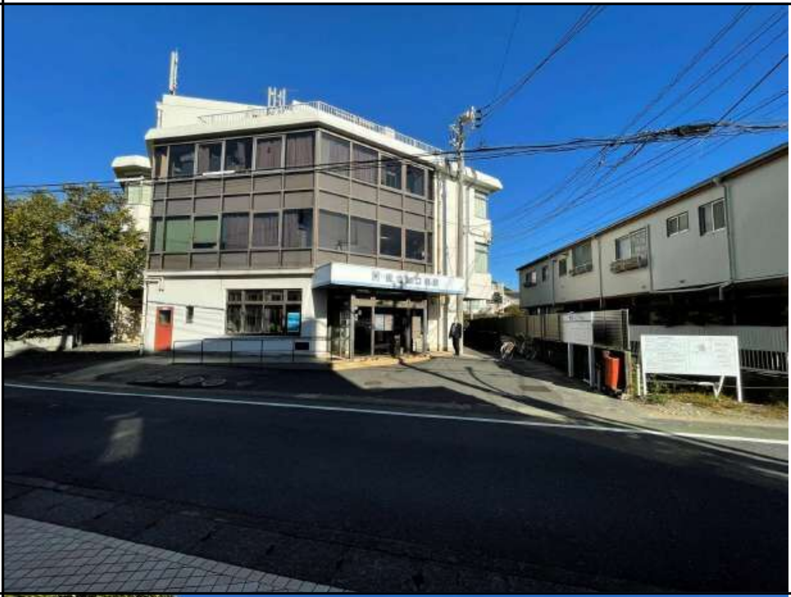	
②	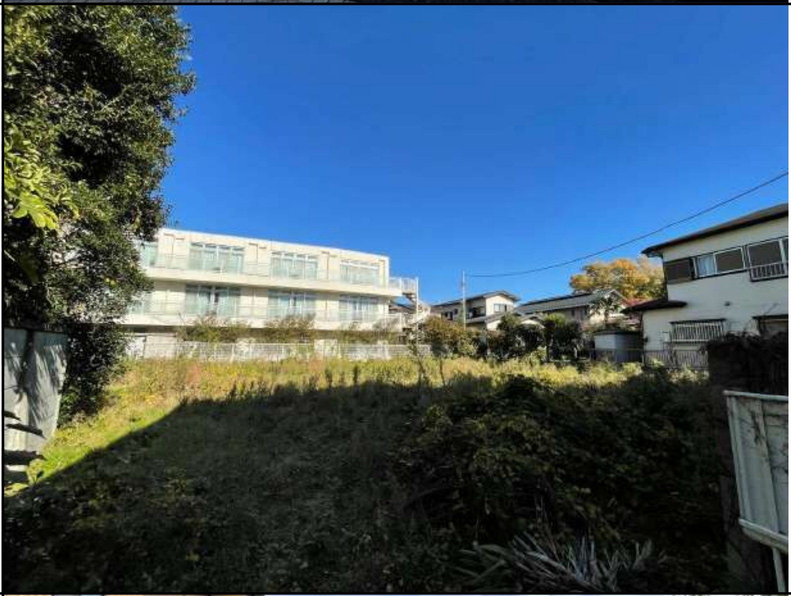	
③	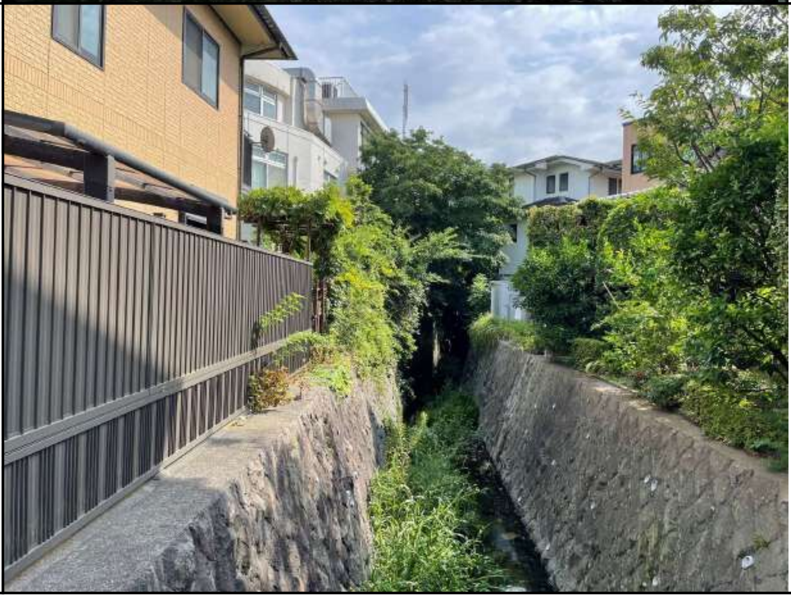	

鎌倉ヒロ病院
あっとほーむ鎌倉