

南側立面図



東側立面図


- * 外壁仕上 : ALC版 アクリルウレタン樹脂塗装
- * 外壁色彩 : 10YR6/2 (薄茶色)
- * 屋上仕上 : シート防水+保護コンクリート
- * 屋上色彩 : N6.0 (グレー)

記	
事	


Phil Construction, Inc.
 株式会社 フィル・コンストラクション
 TEL 03-6264-1100 FAX 03-6264-1130
 一級建築士事務所 東京都知事登録第59495号 一級建築士大臣登録第274368号 大林 光政

工事名称	(仮称) フィル・パーク鎌倉プロジェクト新築工事
図面名称	立面図 1

作図	日付
縮尺	1:150
図番	

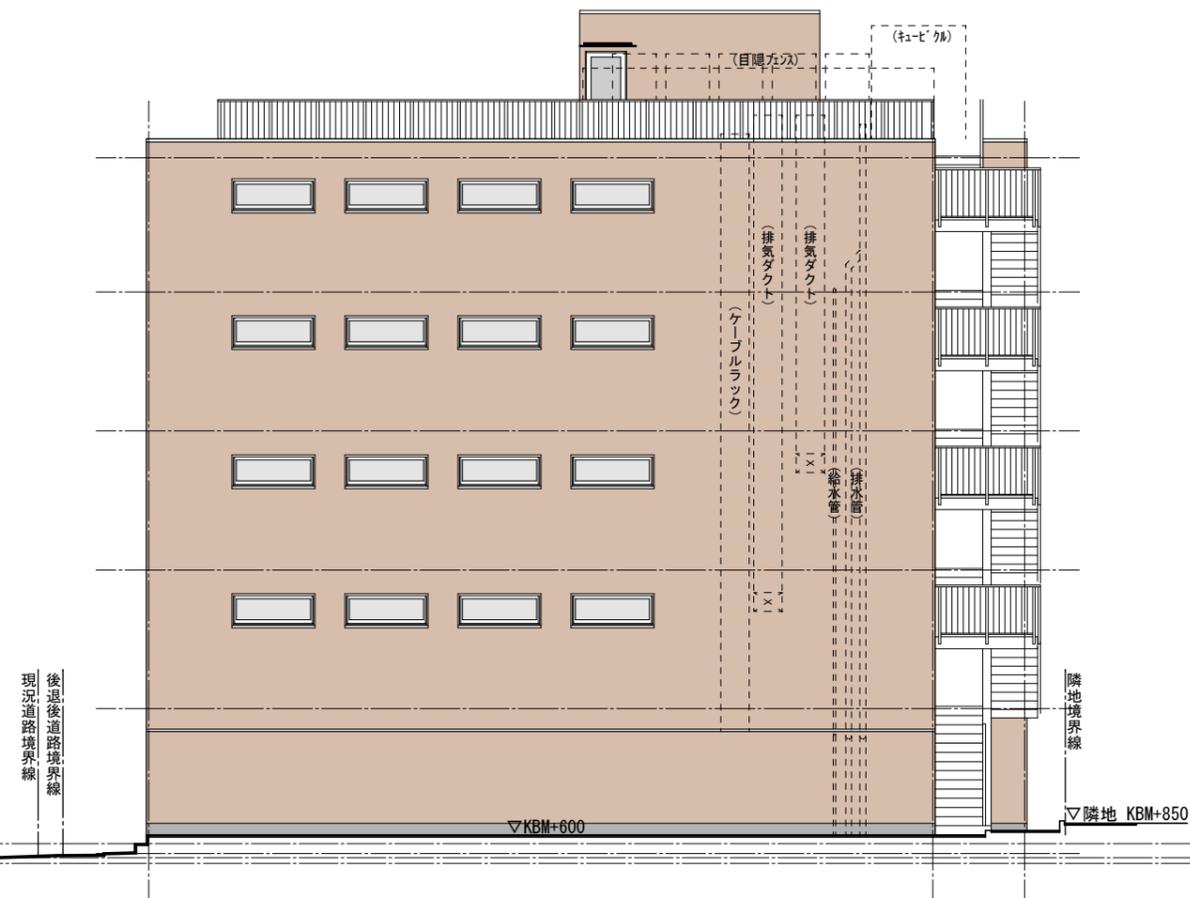

北側立面図

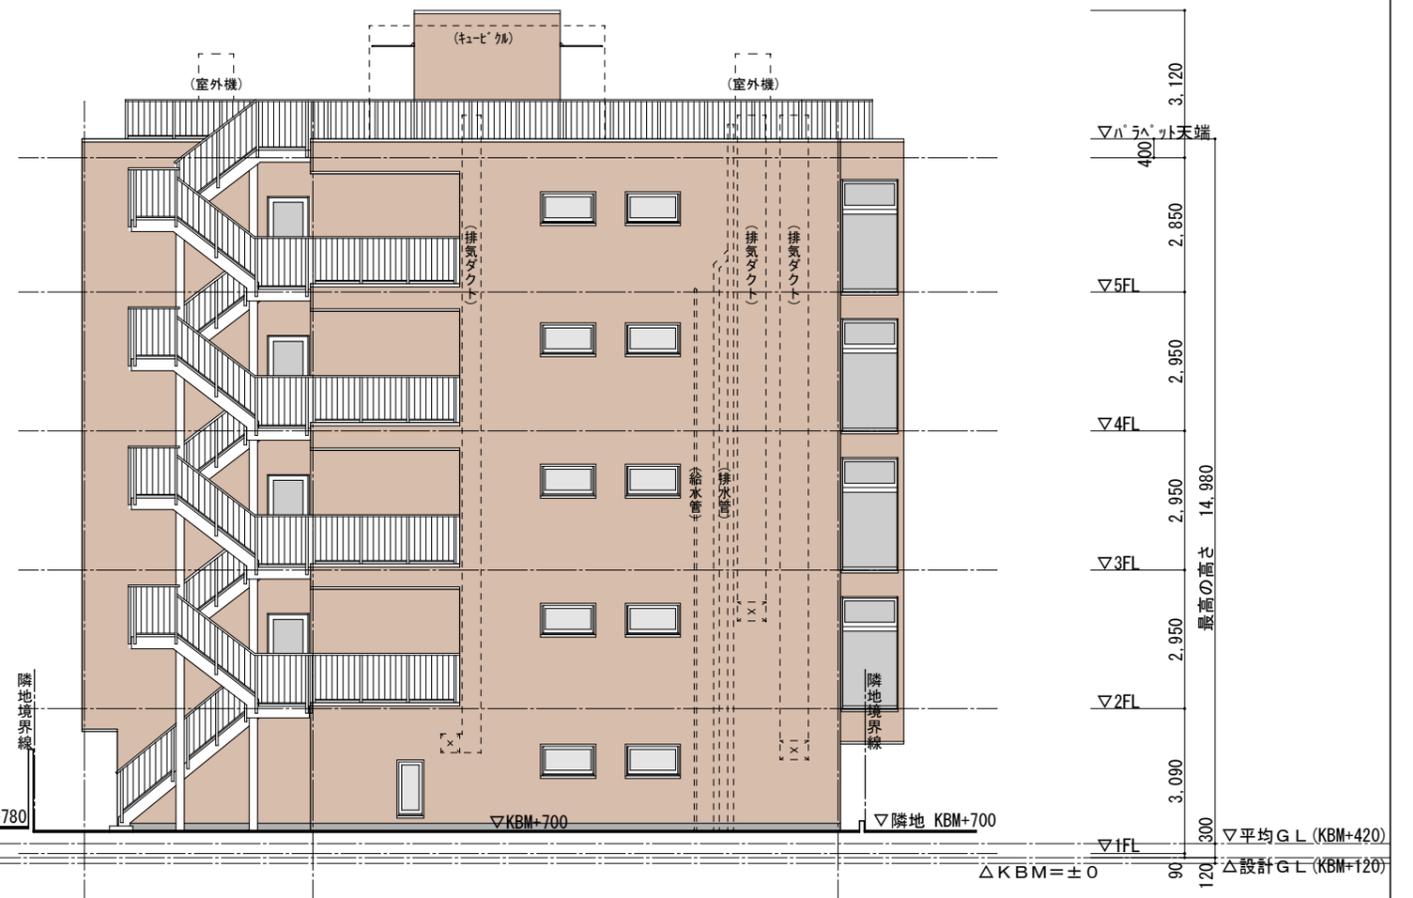

西側立面図

- * 外壁仕上 : ALC版 アクリルウレタン樹脂塗装
- * 外壁色彩 : 10YR6/2 (薄茶色)
- * 屋上仕上 : シート防水+保護コンクリート
- * 屋上色彩 : N6.0 (グレー)

記 事	Phil Construction, Inc. 株式会社 フィル・コンストラクション TEL 03-6264-1100 FAX 03-6264-1130 一級建築士事務所 東京都知事登録第59495号 一級建築士大臣登録第274368号 大林 光政		工事名称 (仮称) フィル・パーク鎌倉プロジェクト新築工事	作図	日付
			図面名称 立面図 2	縮尺 1:150	図番