


伏 図 1/3,000 S=1/100

昭和49年度深沢清掃事務所整備工事	
箇所名	鎌倉市苗田450番地
箇所名	処理槽工事
図面名	梁、スラブ伏図
図面番号	A-29 葉中 17 番
役所名	神奈川県鎌倉市営繕課




小 梁 リ ス ト 5-130



符 号	B ₁		B ₂		B ₃		B ₄		B ₅					
	外 隅、中 央	内 隅	中 央	端 部	中 央	端 部	中 央	端 部	中 央	端 部				
上 筋	2 - D19	3 - D19	2 - D19	3 - D19	2 - D22	2 - D22	2 - D19	2 - D19	2 - D19	2 - D19				
中 筋					2 - D22	2 - D22								
下 筋	2 - D19	2 - D19	2 - D19	2 - D19	2 - D22	2 - D22	2 - D19	2 - D19	2 - D19	2 - D19				
スパン	900 @ 200	900 @ 200	900 @ 200	900 @ 200	900 @ 200	900 @ 200	900 @ 200	900 @ 200	900 @ 200	900 @ 200				

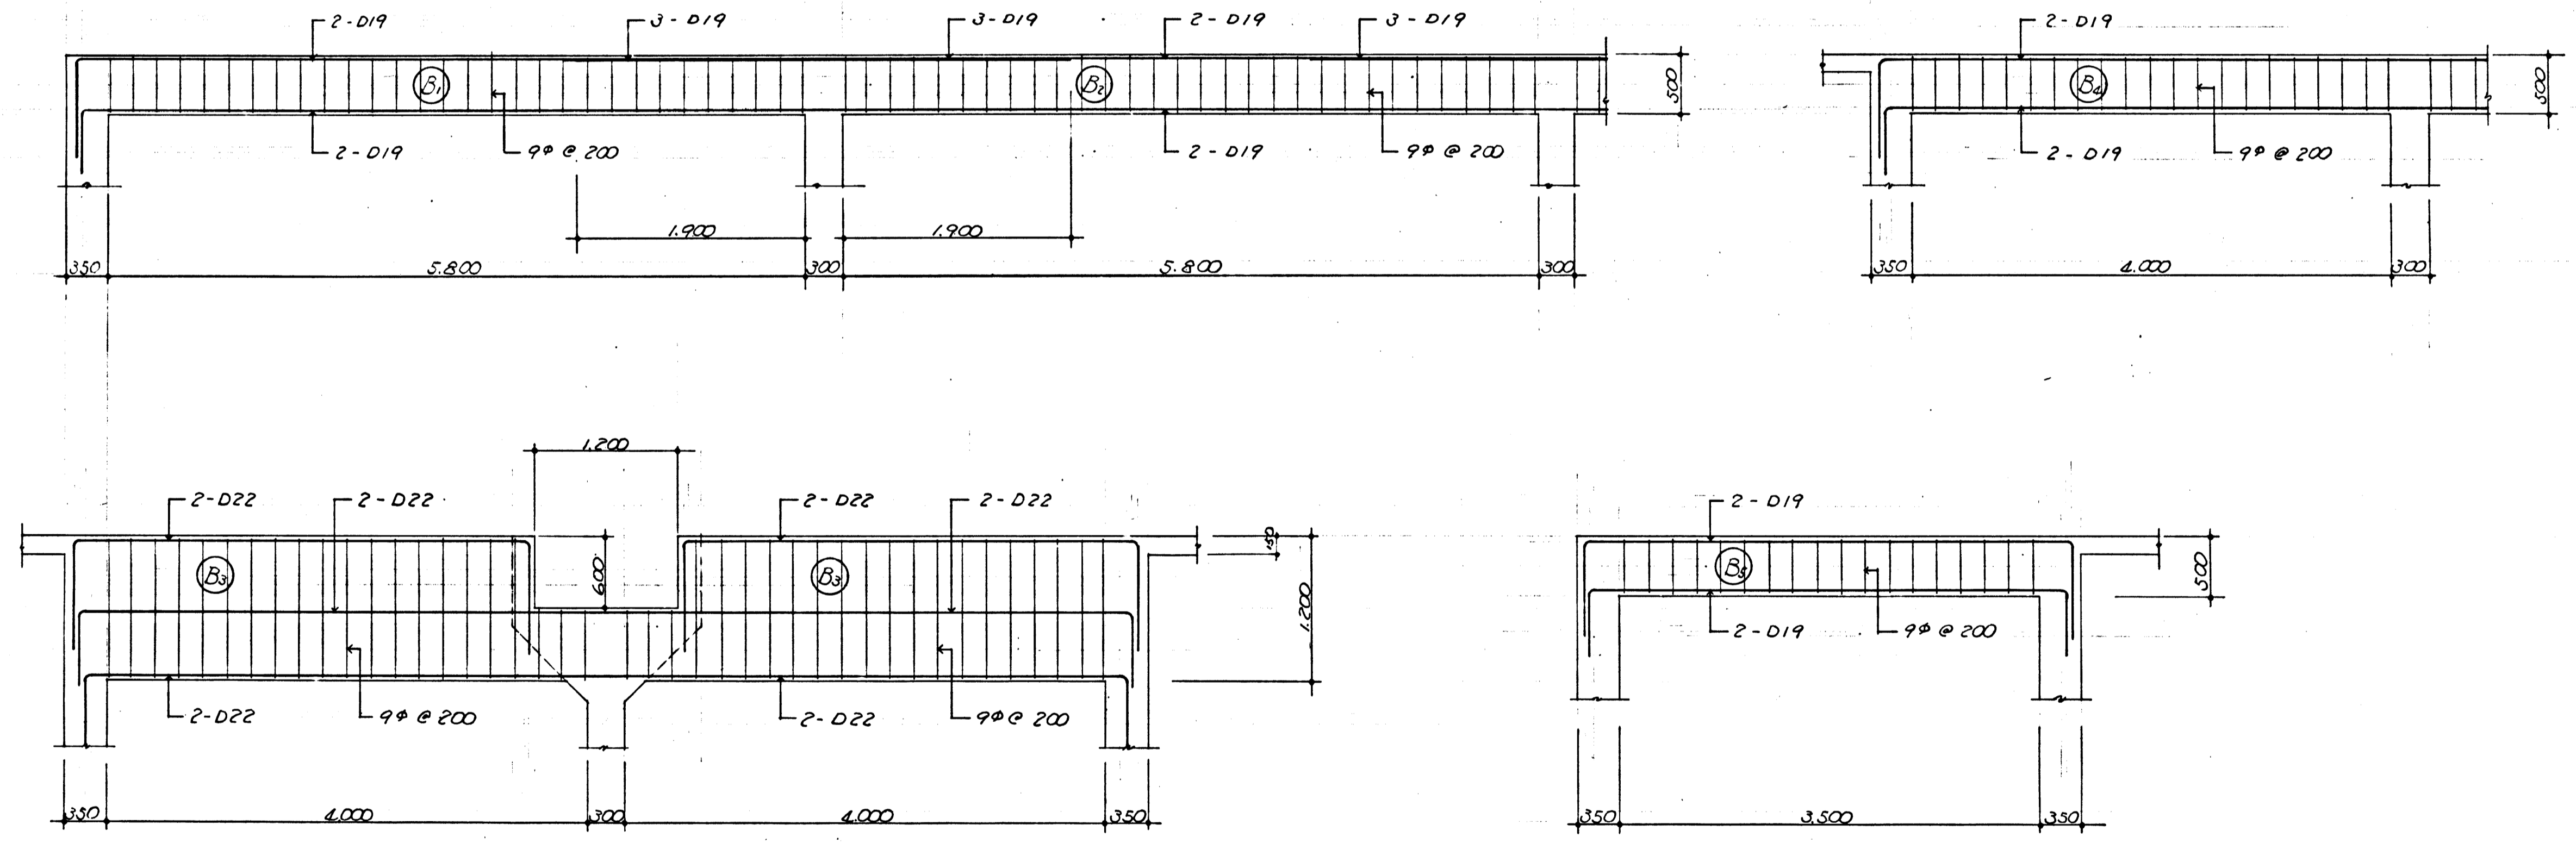

小 梁 配 筋 図 5-130

昭和49年度 茨城県庁事務所整備工事	
鎌倉市留田450番地	
箇所名	処理槽工事
図面名	梁リスト小梁配筋図
図面番号	A29 集中 18 番
役所名	神奈川県鎌倉市若穂課

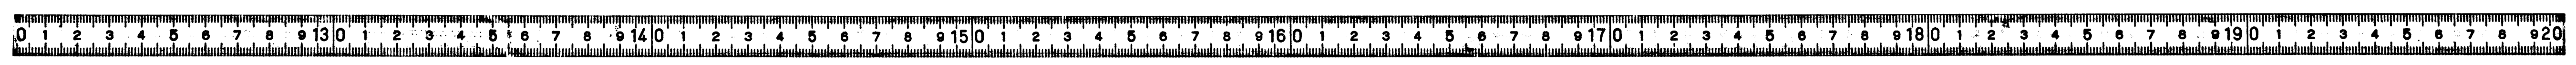

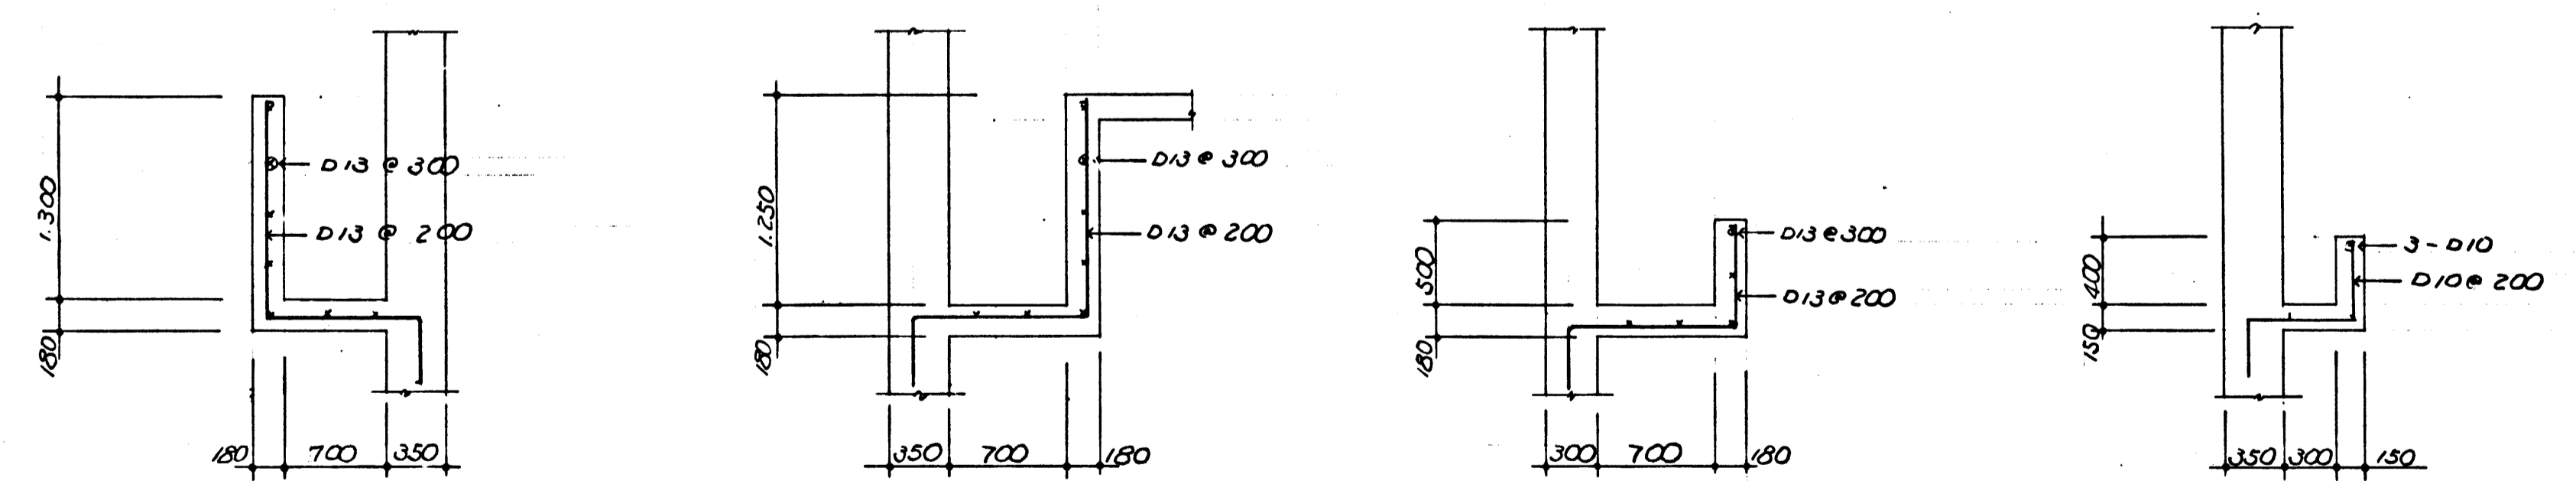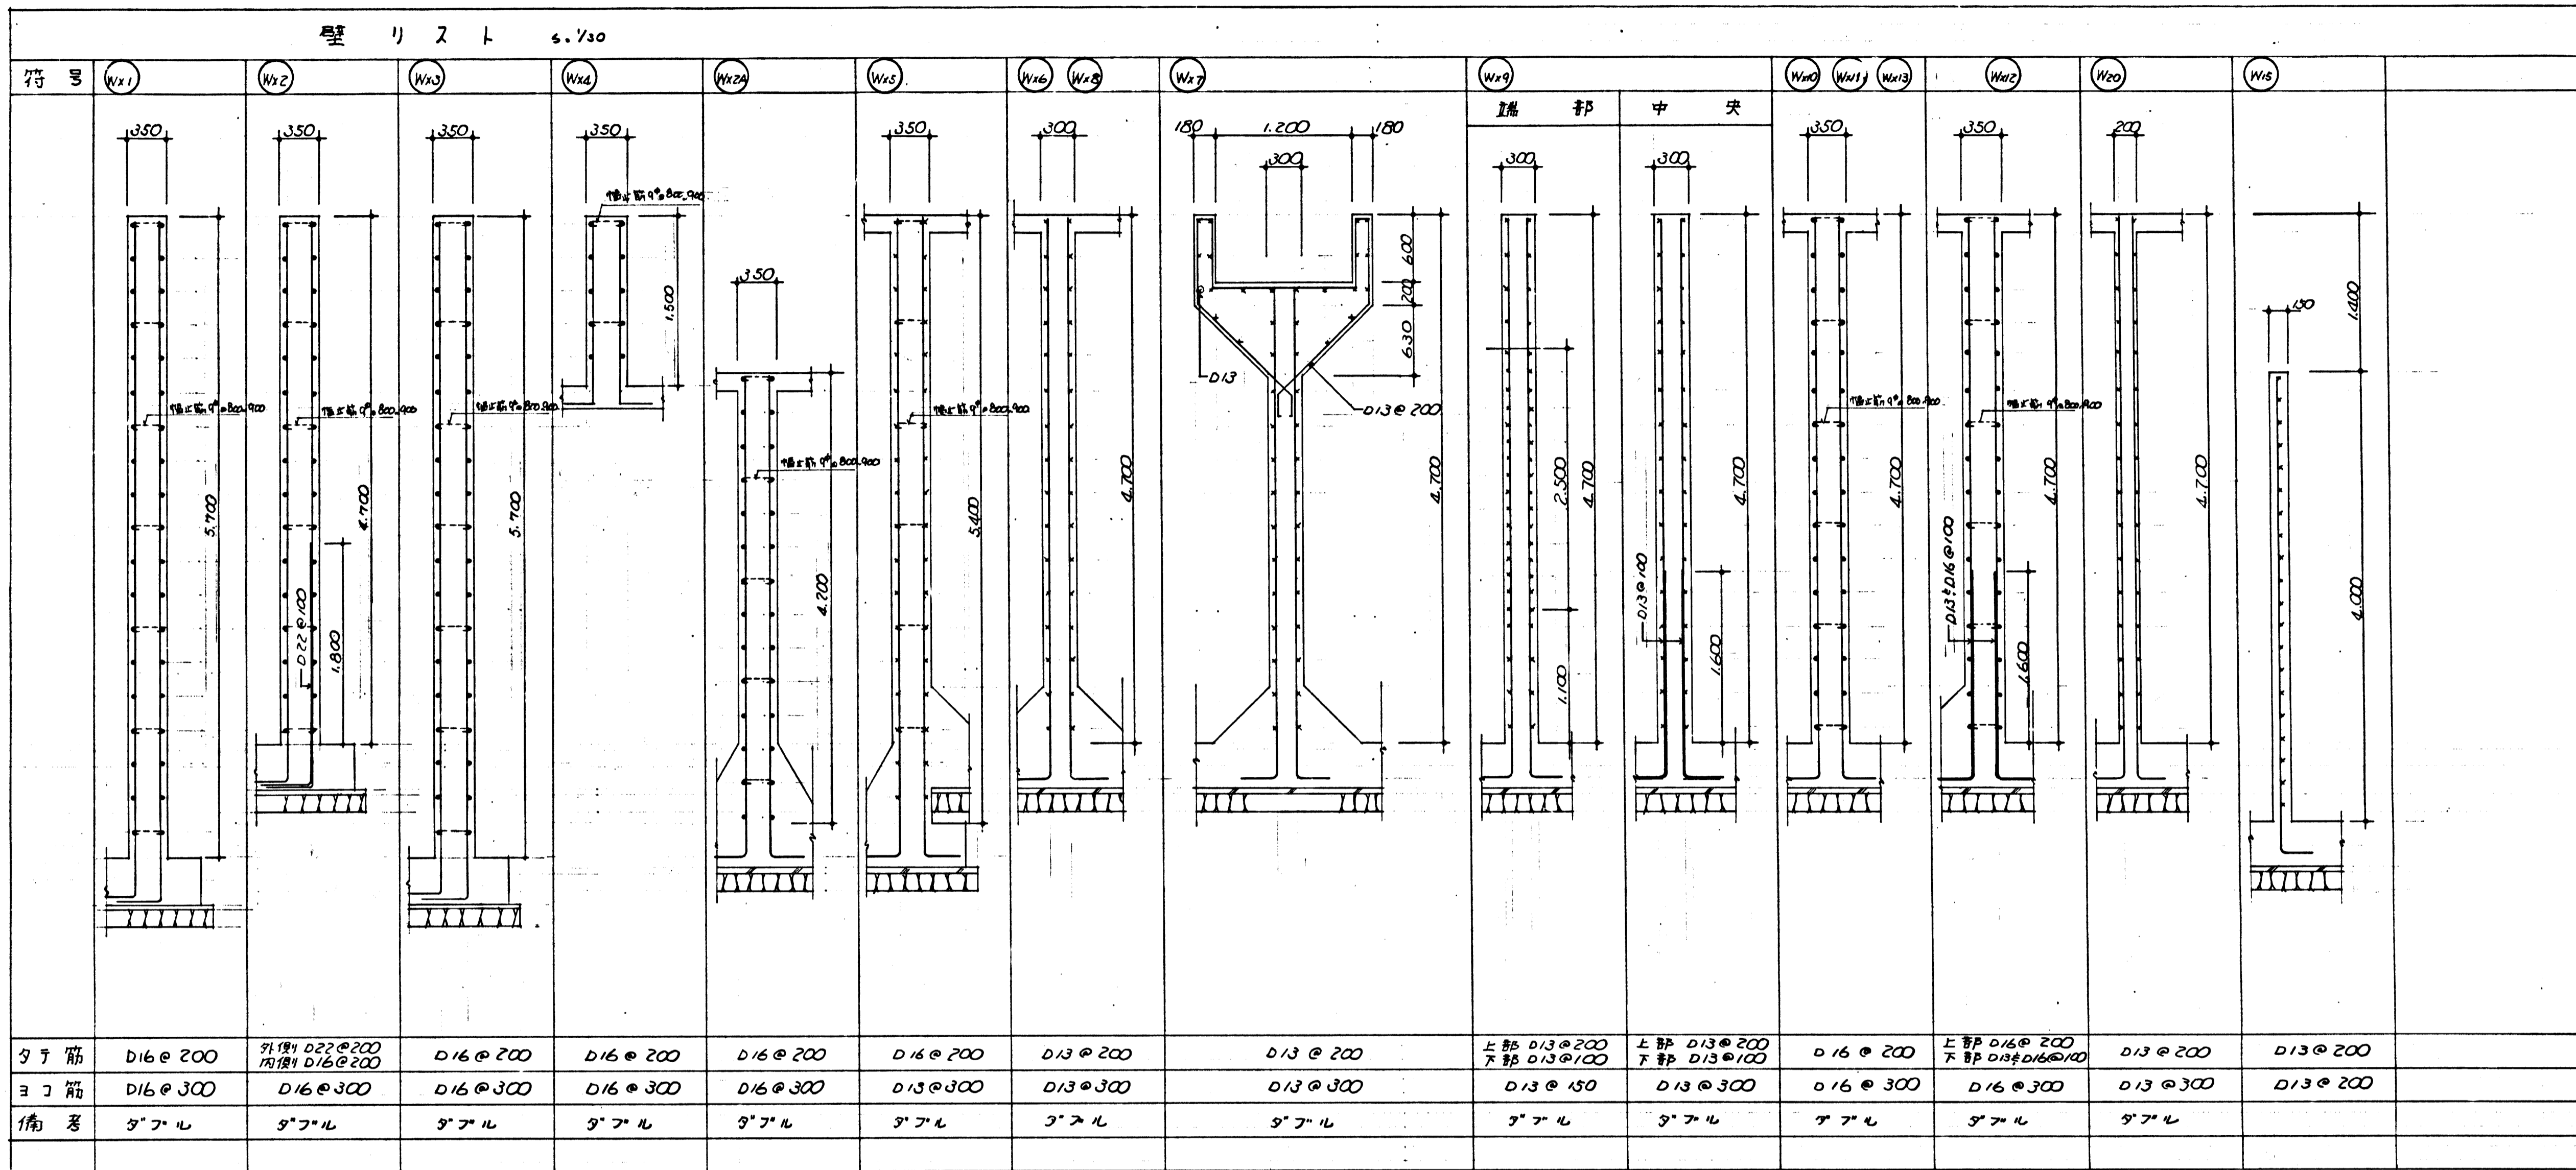


各水路配筋図 5-130

昭和49年度東天清神事務所整備工事	
鎌倉市箱田450番地	
箇所名	処理槽工事
図面名	壁リスト(水)配筋図
図面番号	A29 葉中 19 番
役所名	神奈川県鎌倉市管轄課



壁リスト 5-130


符号	(WY1)	(WY2)	(WY3)	(WY4)	(WY4)	(WY5)	(WY5)	(WY6)	(WY6)	(WY7)	(WY8)	(WY9)
					端部 	中央 	端部 	中央 	端部 	中央 		
フナ筋	D13 @ 200	D13 @ 200	D16 @ 200	D16 @ 200	D16 @ 200	D16 @ 200	D16 @ 200	D16 @ 200	D16 @ 200	D16 @ 200	上部 D16 @ 200 下部 D13 @ D16 @ 100	
ヨコ筋	D13 @ 300	D13 @ 300	D13 @ 300	D13 @ 300	外側 D16 @ 150 内側 D16 @ 300	D16 @ 300	D13 @ 300	外側 D13 @ 150 内側 D13 @ 300	D13 @ 300	D16 @ 300	D16 @ 300	
備考	97L	97L	97L	97L	97L	97L	97L	97L	97L	97L	97L	

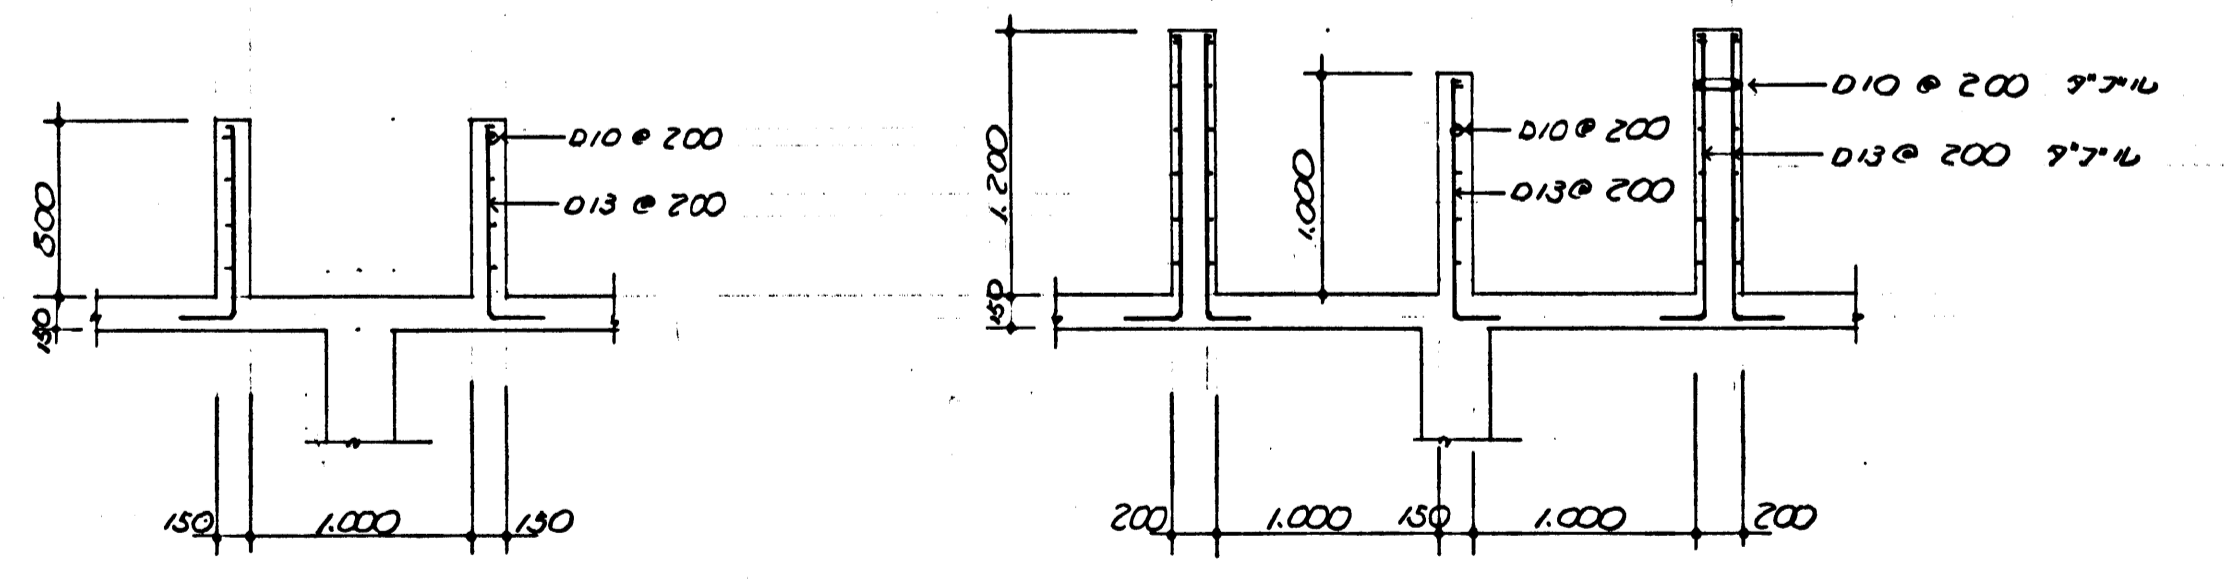


計量槽配筋図 5-130

昭和49年度 深沢清掃事務所整備 工事	
箇所名	鎌倉市苗田 450 苗地
図面名	壁リスト (その2) 計量槽配筋図
図面番号	A29 兼中 20 番
役所名	神奈川県鎌倉市若緑課



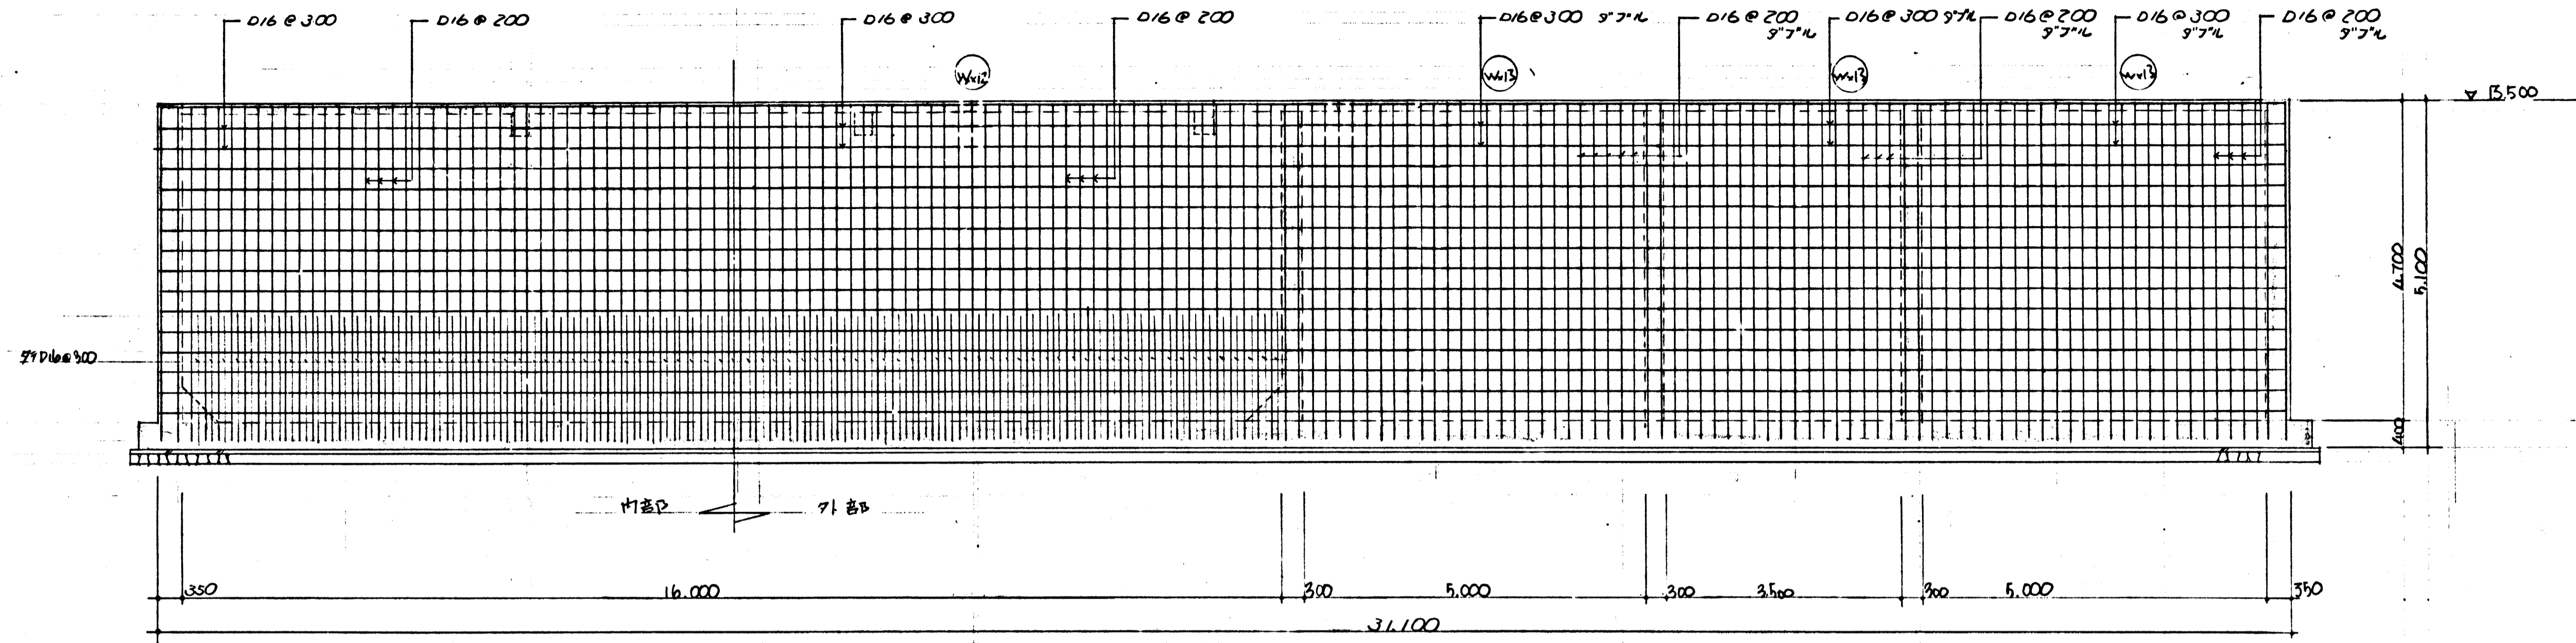



Wx12, Wx13 配筋図 s-150

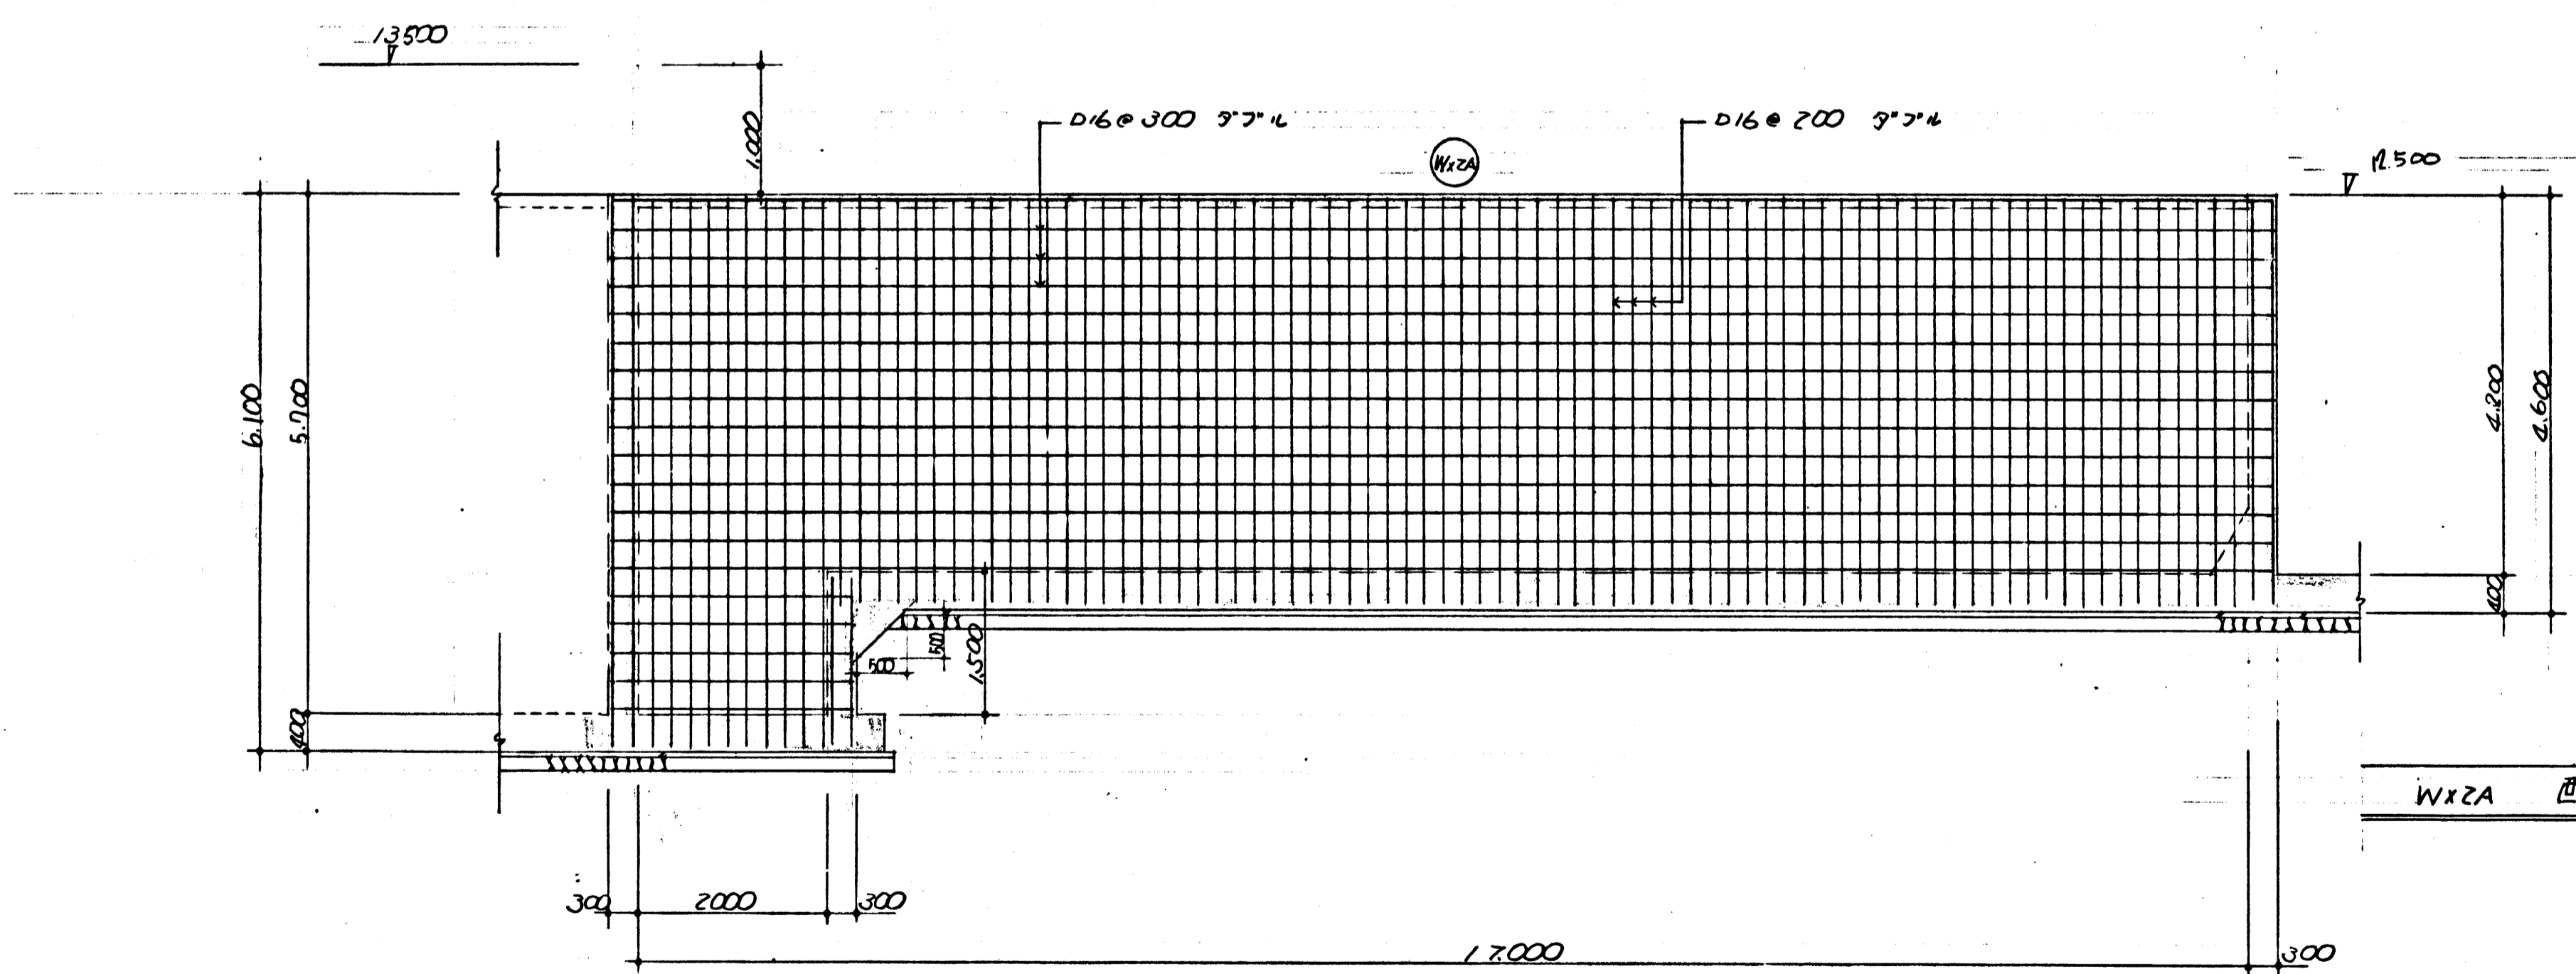


Wx2A 配筋図 s-150

昭和49年度赤沢清浄事務所壁工事	
箇所名	鎌倉市苗田450番地 処理槽工事
図面名	壁配筋図(その2)
図面番号	A29 兼中 22番
役所名	神奈川県鎌倉市管轄課

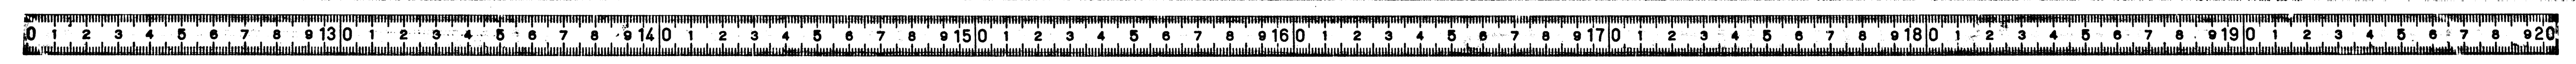


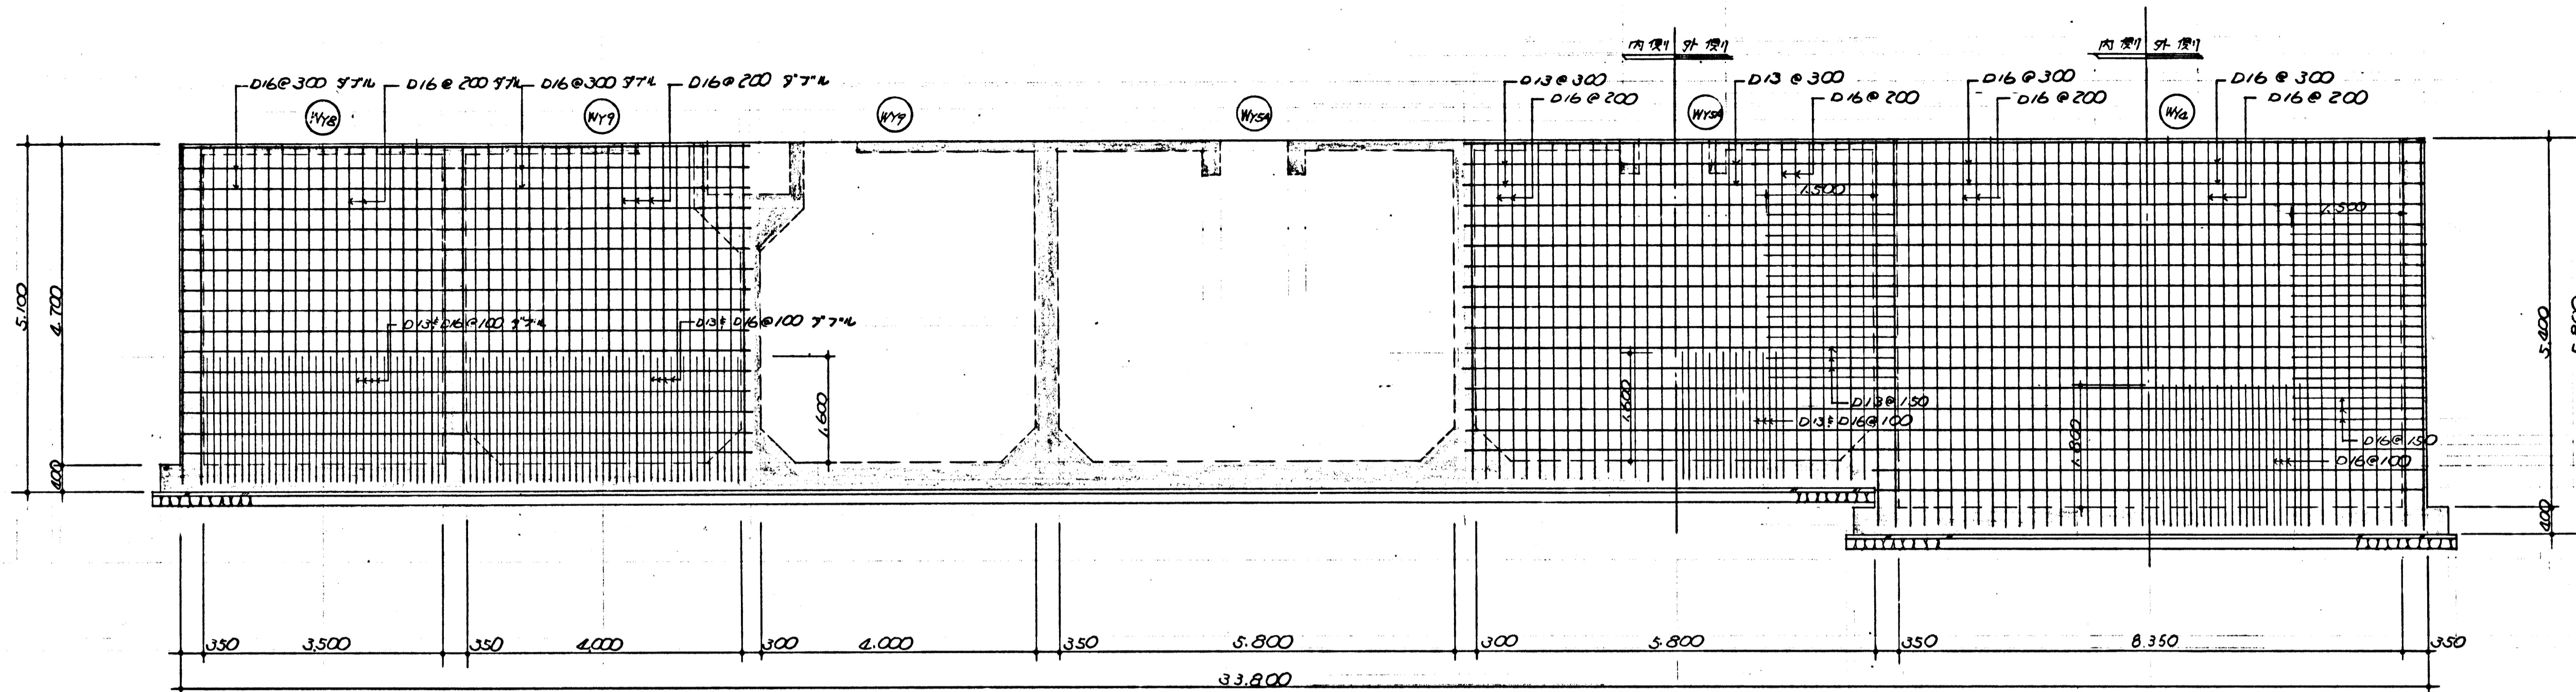

WY2, WY5A, WY8, WY9 配筋図 s=1/50

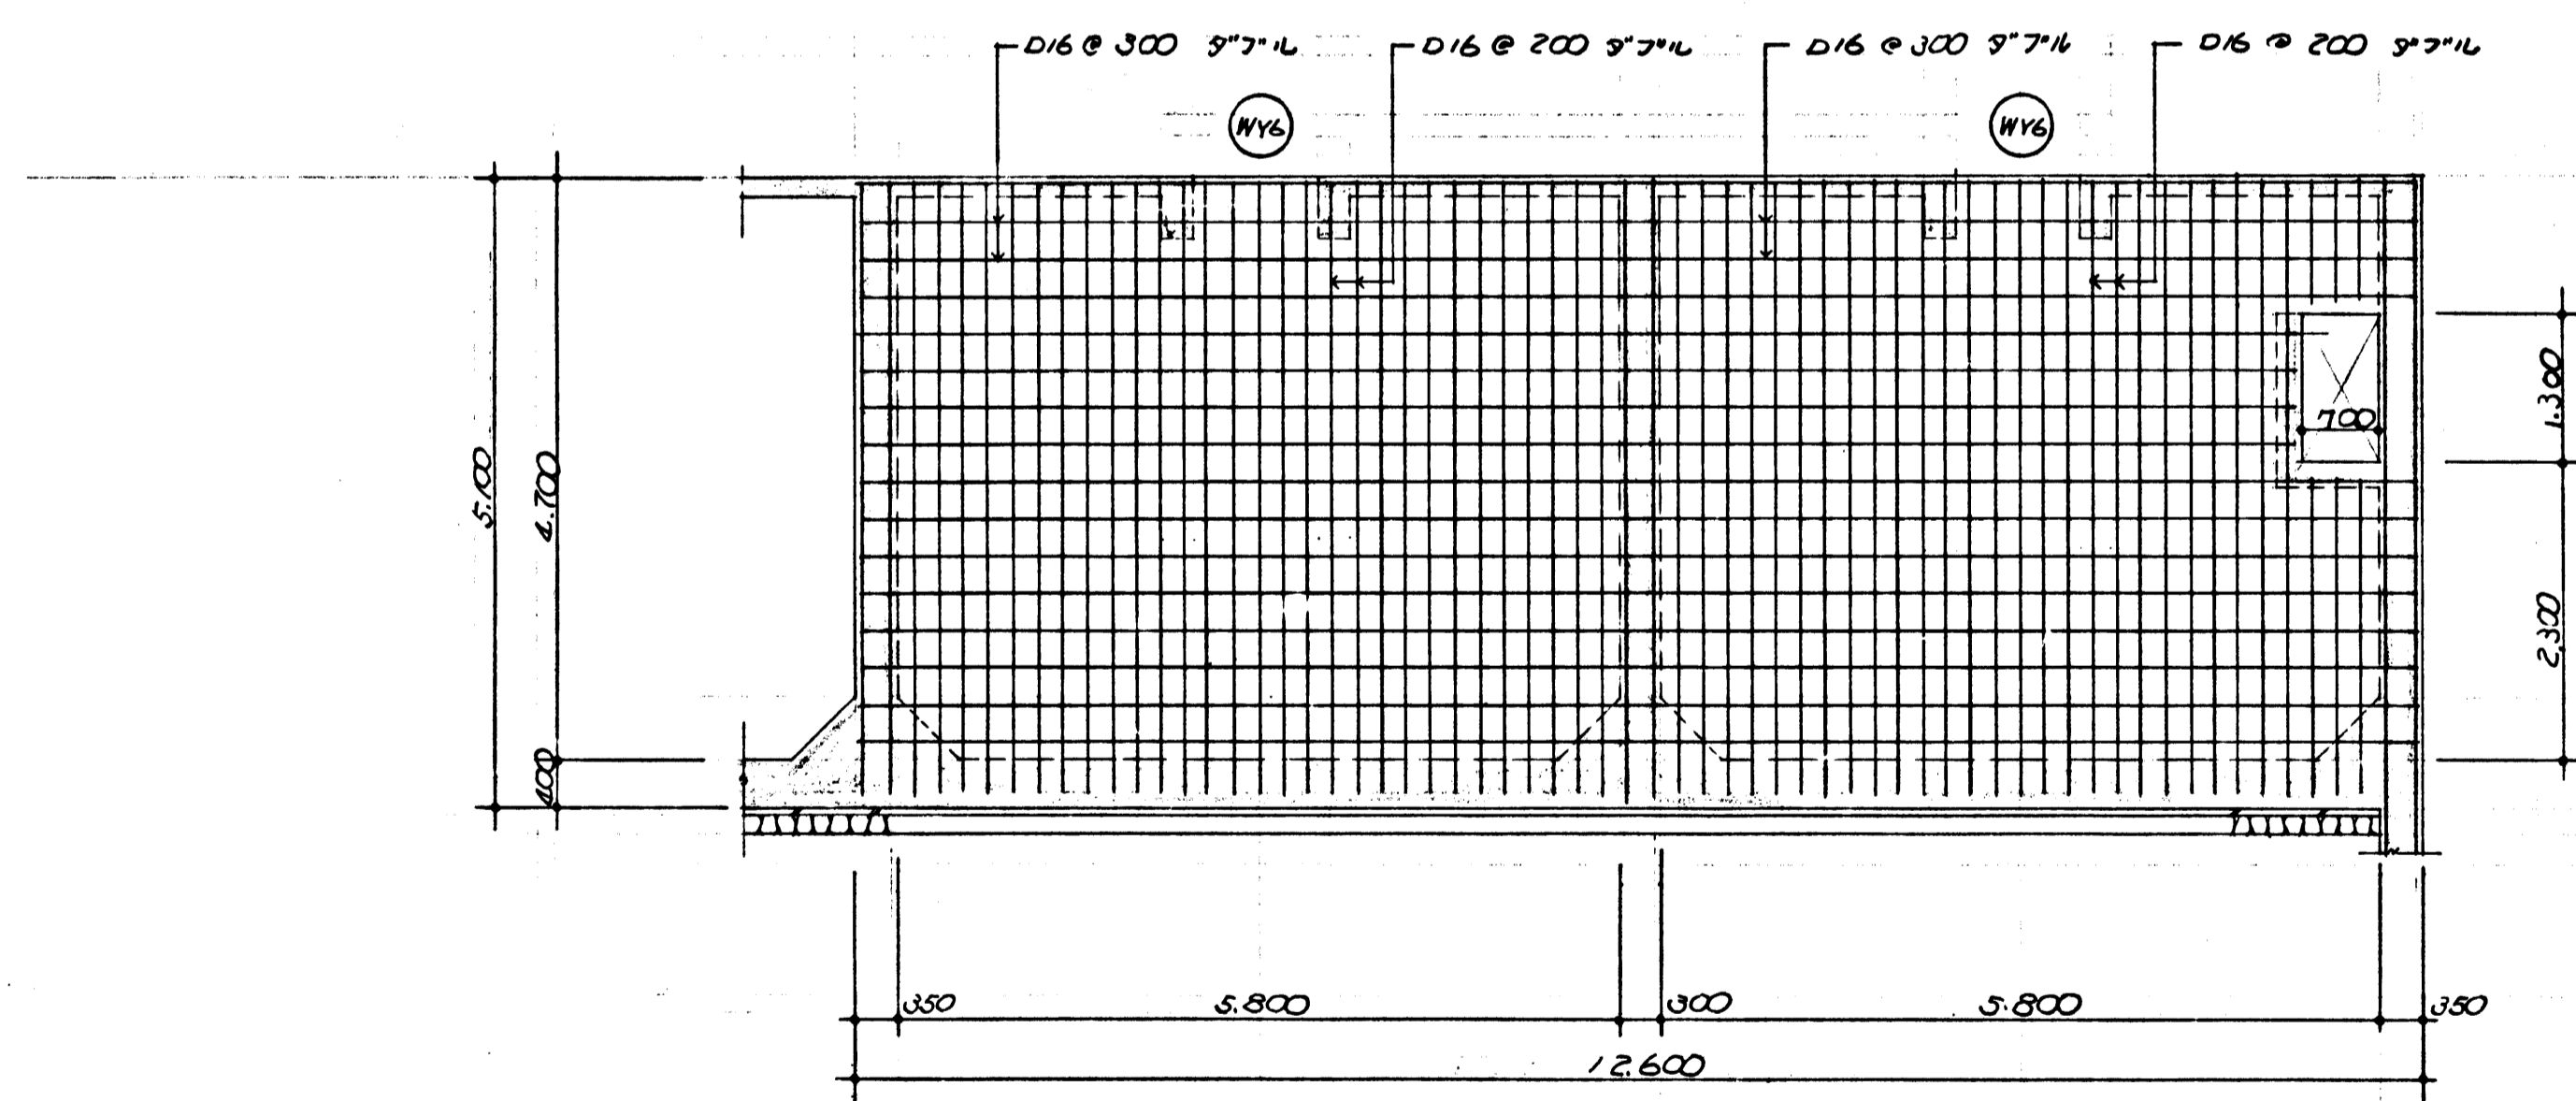


WY6 配筋図 s=1/50

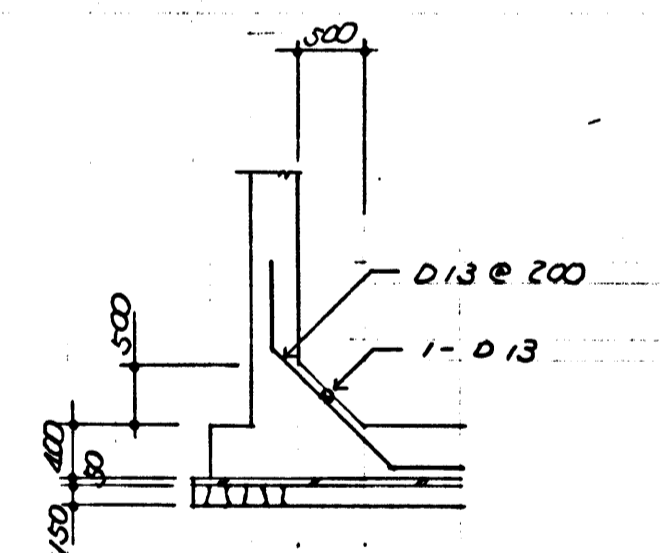


ハシ 部 配筋図 s=1/50


昭和49年度深沢清掃事務所整備工事	
箇所名	鎌倉市箱田450番地
箇所名	処理槽工事
図面名	壁配筋図(その3)
図面番号	A-29 兼中 23 番
役所名	神奈川県鎌倉市管轄課

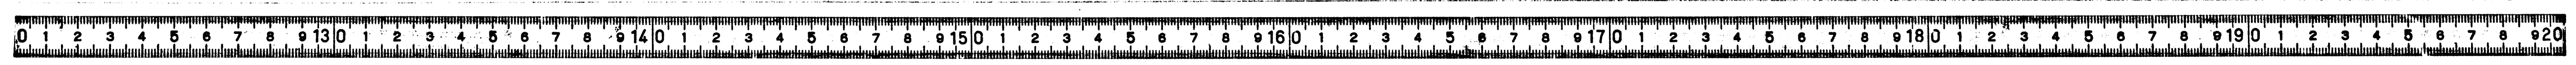

ス ラ ブ リ ス ト																									
符号	厚	尺	主 筋				副 筋				符号	厚	尺	主 筋				副 筋							
			端 部	中 央	端 部	中 央	端 部	中 央	端 部	中 央				端 部	中 央	端 部	中 央								
BS ₁	400		上 D16 @ 200	D16 @ 200	D16 @ 300	D16 @ 300					1S ₁ , 1S _{1A}	150		上 D10 @ 200	D10 @ 200	D10 @ 300	D10 @ 300								
			下								下								
BS ₂	.		D16 @ 100	D16 @ 200	D16 @ 300	D16 @ 300					1S ₂	.		D10 @ 200	D10 @ 200	D10 @ 300	D10 @ 300								
			D16 @ 200	D16 @ 100								
BS ₃	.		D16 @ 200	D16 @ 200	D16 @ 300	D16 @ 300					1S ₃	.		D10 @ 200	D10 @ 200	D10 @ 300	D10 @ 300								
										
BS ₄	.		D16 @ 100	D16 @ 200	D16 @ 100	D16 @ 200					1S ₄ , 1S _{4A}	.		D13 @ 180	D13 @ 180	D13 @ 240	D13 @ 240								
			D16 @ 200	.	D16 @ 200								
BS ₅	.		D16 @ 100	D16 @ 200	D16 @ 100	D16 @ 200					1S ₅ , 1S _{5A}	.		D10 @ 200	D10 @ 200	D10 @ 300	D10 @ 300								
			D16 @ 200	D16 @ 200	D16 @ 200	D16 @ 200															
BS ₆	.		D16 @ 200	D16 @ 200	D16 @ 300	D16 @ 300					1S ₆	.		D10 @ 200	D10 @ 200	D10 @ 300	D10 @ 300								
										
BS ₇	.		D16 @ 100	D16 @ 200	D16 @ 300	D16 @ 300					1S ₇ , 1S _{7A}	.		D10 @ 200	D10 @ 200	D10 @ 300	D10 @ 300								
			D16 @ 200	D16 @ 100								
BS ₈ , BS _{8A}	.		D16 @ 100	D16 @ 200	D16 @ 150	D16 @ 300					1S ₈ , 1S _{8A}	.		D10 @ 200	D10 @ 200	D10 @ 300	D10 @ 300								
			D16 @ 200	.	D16 @ 300								
BS ₉	.		D16 @ 200	D16 @ 200	D16 @ 300	D16 @ 300					cS ₁	.	227x	D13 @ 200	D13 @ 200	D10 @ 300	D10 @ 300								
										
BS ₁₀	.		D16 @ 100	D16 @ 200	D16 @ 150	D16 @ 300					cS ₂	.	.	D13 @ 200	D13 @ 200	D10 @ 300	D10 @ 300								
			D16 @ 200	.	D16 @ 300								
KS ₁	200		D13 @ 200	D13 @ 200	D13 @ 300	D13 @ 300																			
																					

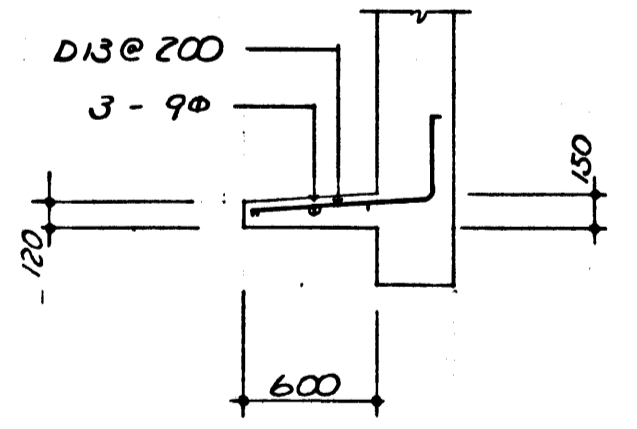


BS₁₀ 配筋図 s=200

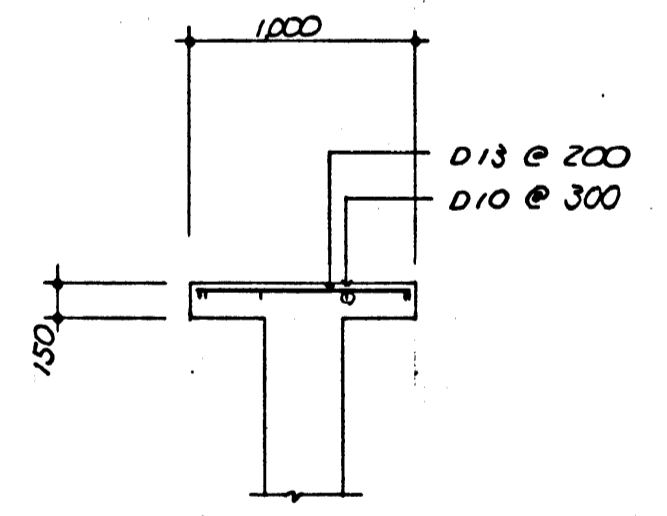


cS₁ 配筋図 s=200

昭和49年度 茨城県庁事務所整備 工事	
箇所名	鎌倉市笹田450番地 処理槽工事
図面名	スラブリスト
図面番号	A29 集中 24番
役所名	神奈川県鎌倉市若穂課




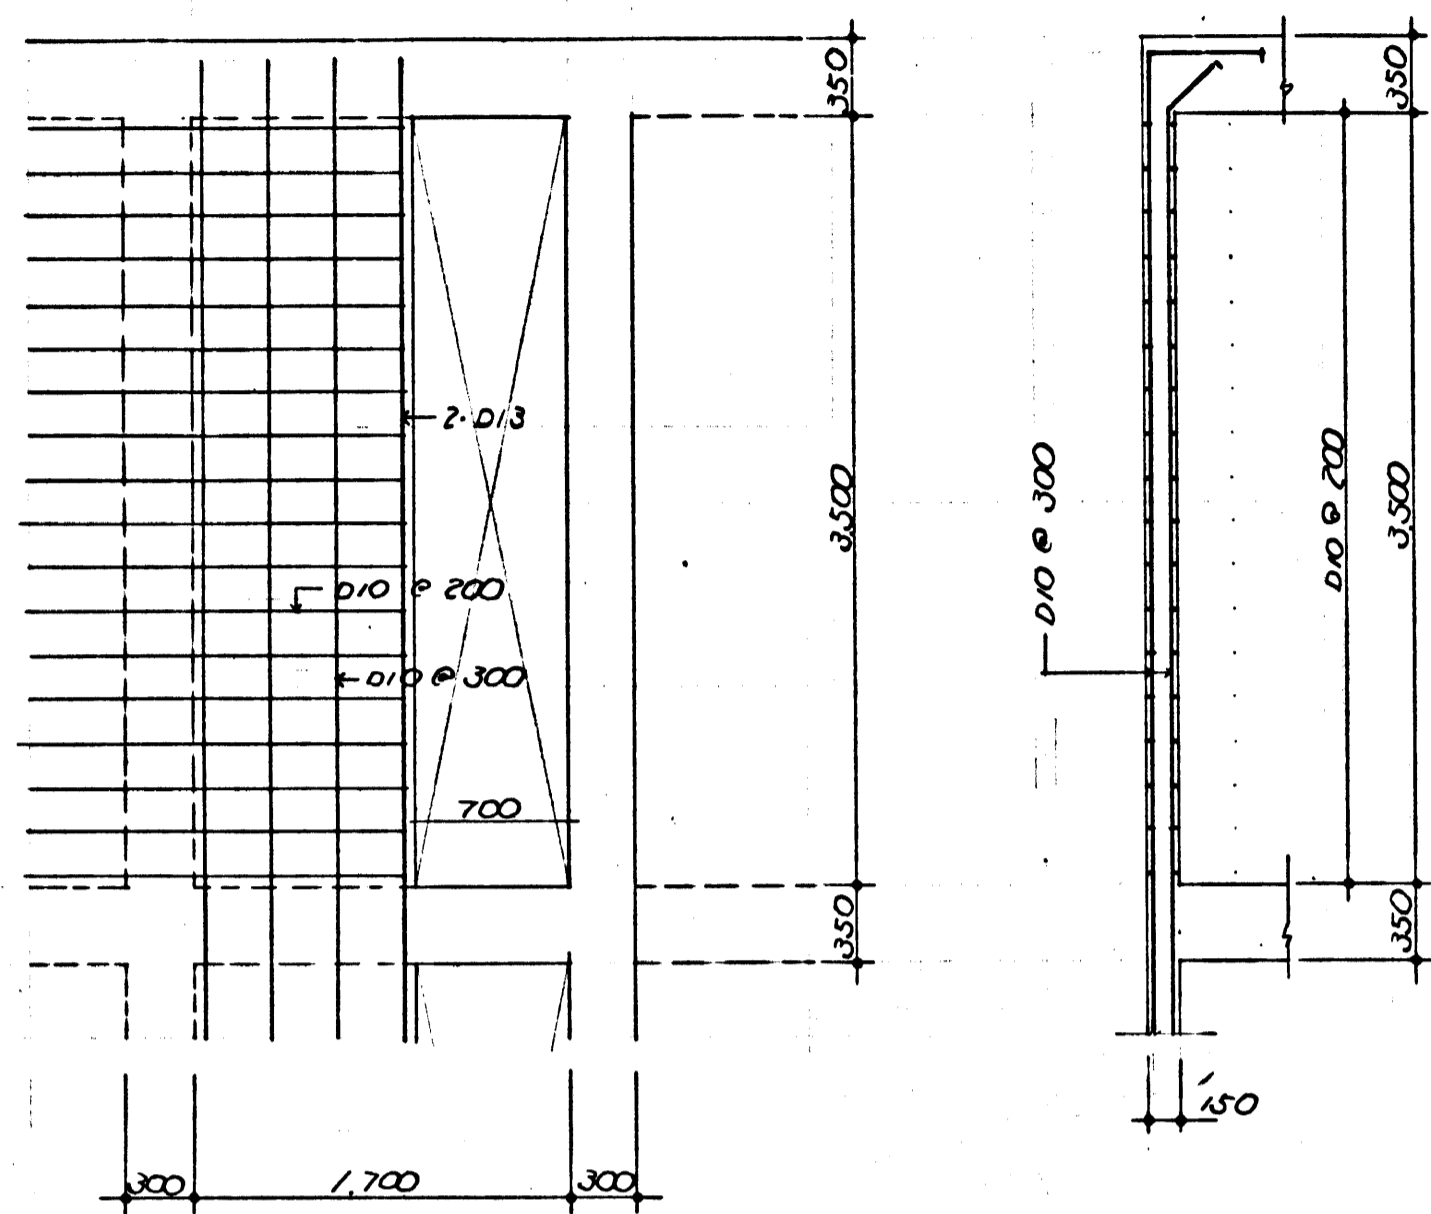


S1A 配筋図 s-1/30

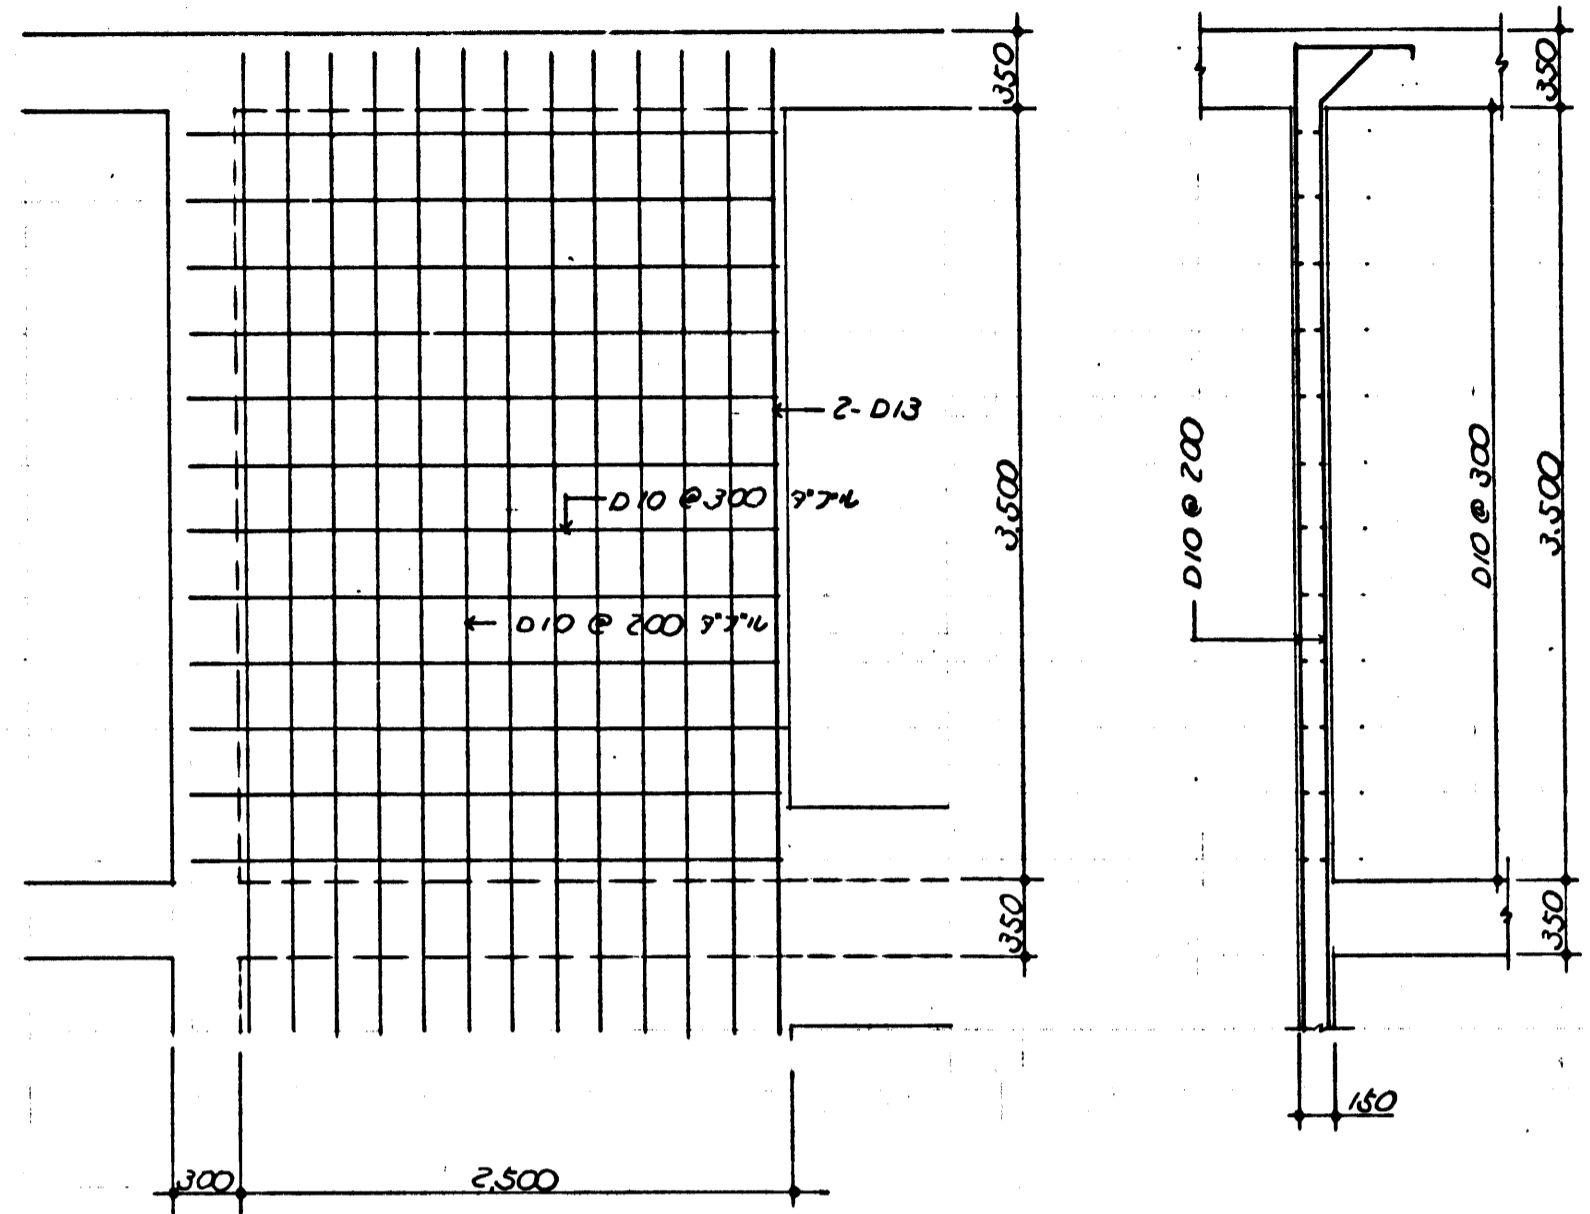

S2 配筋図 s-1/30

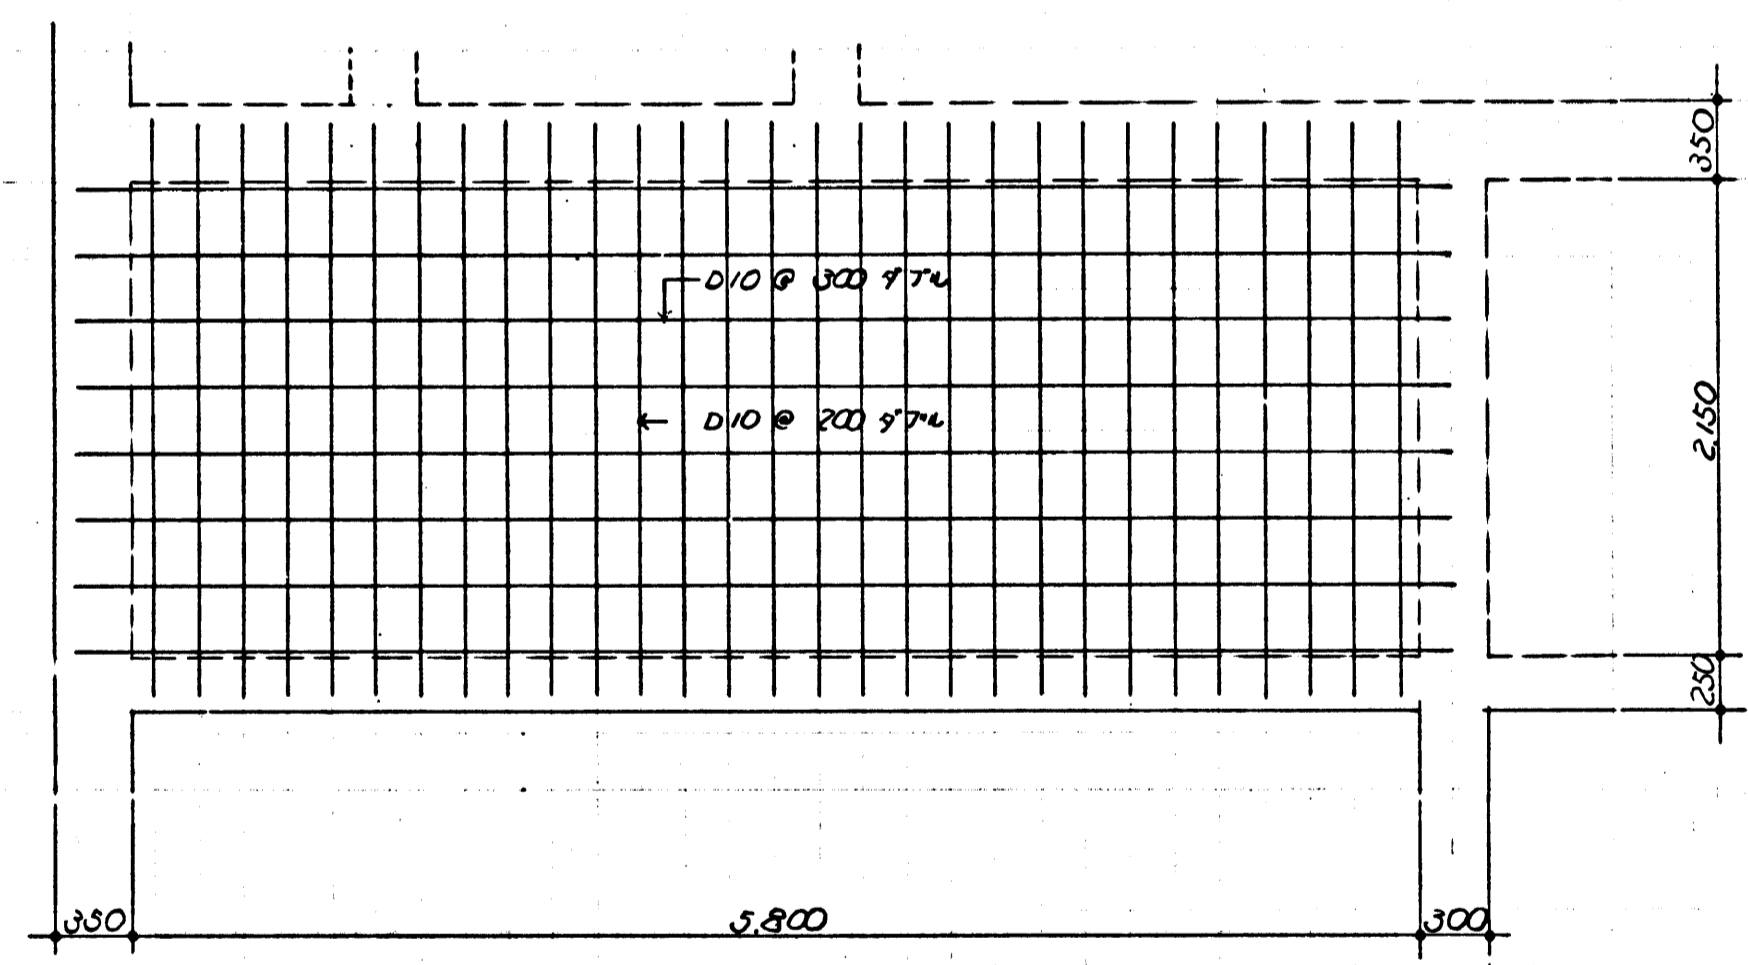




S3 配筋図 s-1/30

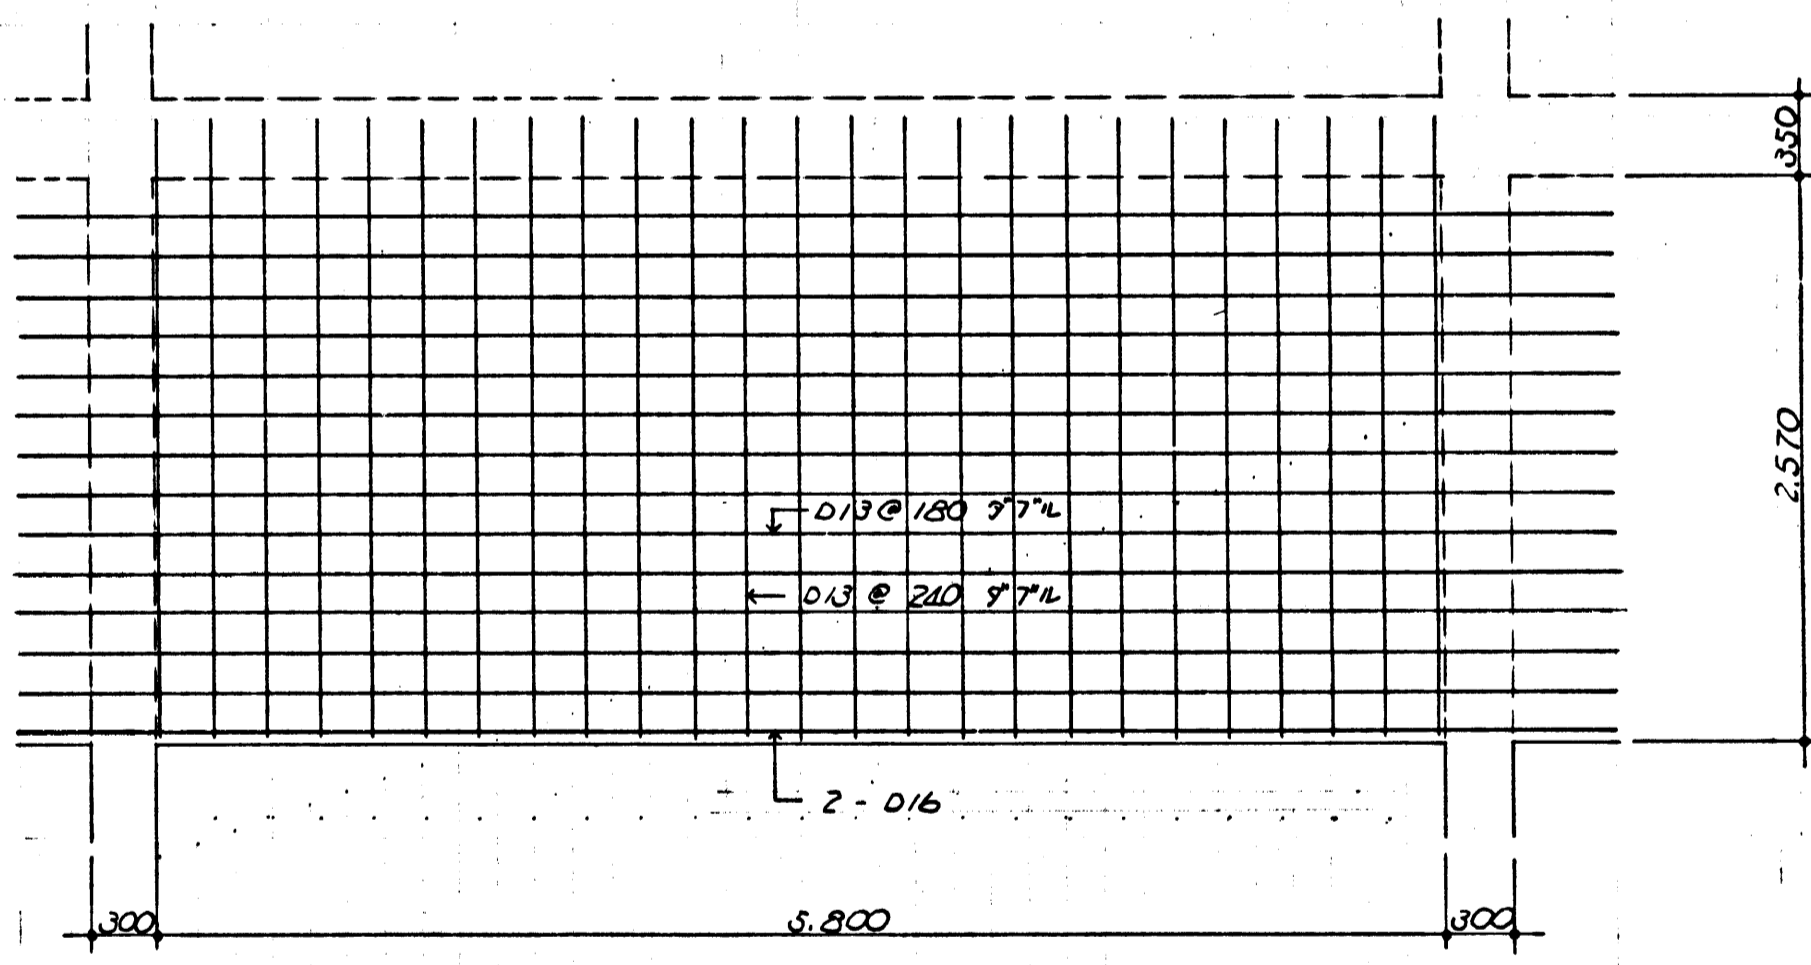



S4 配筋図 s-1/30

昭和49年度深沢清掃事務所整備工事	
鎌倉市笹田450番地	
箇所名	処理槽工事
図面名	スラブ配筋図
図面番号	A29 葉中 25 番
役所名	神奈川県鎌倉市管理課

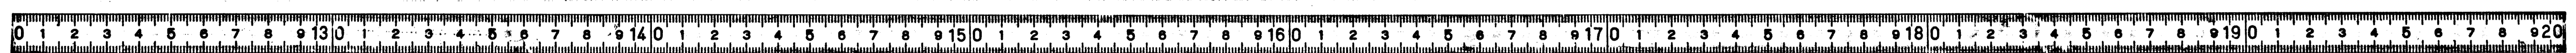

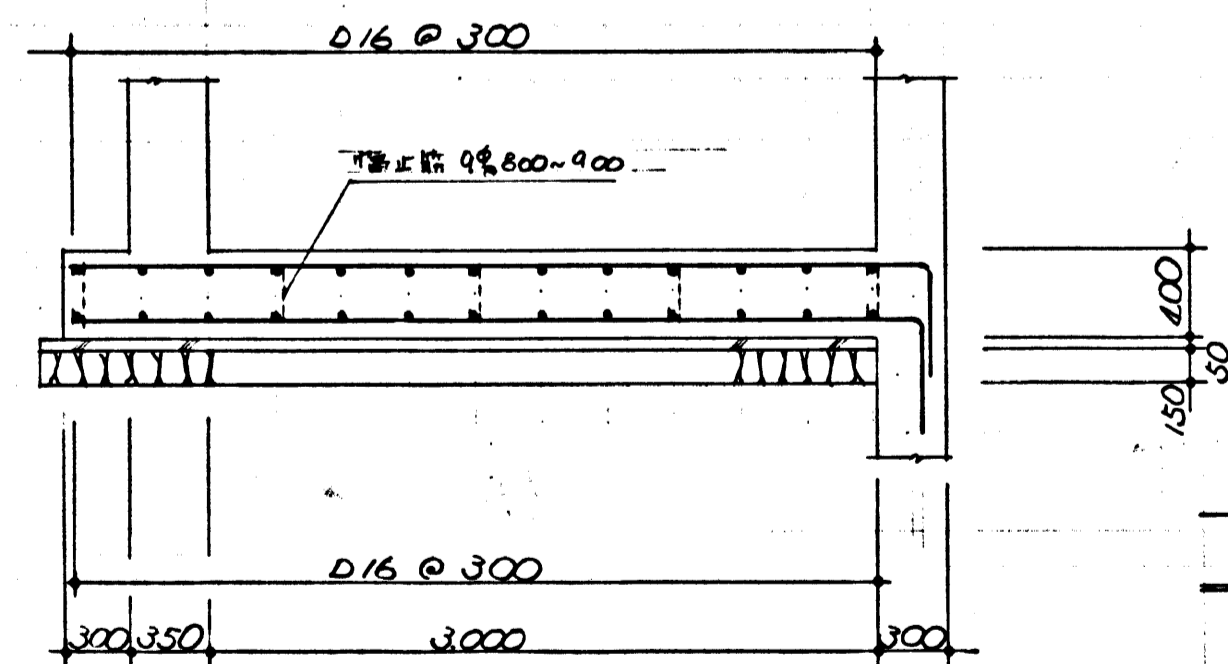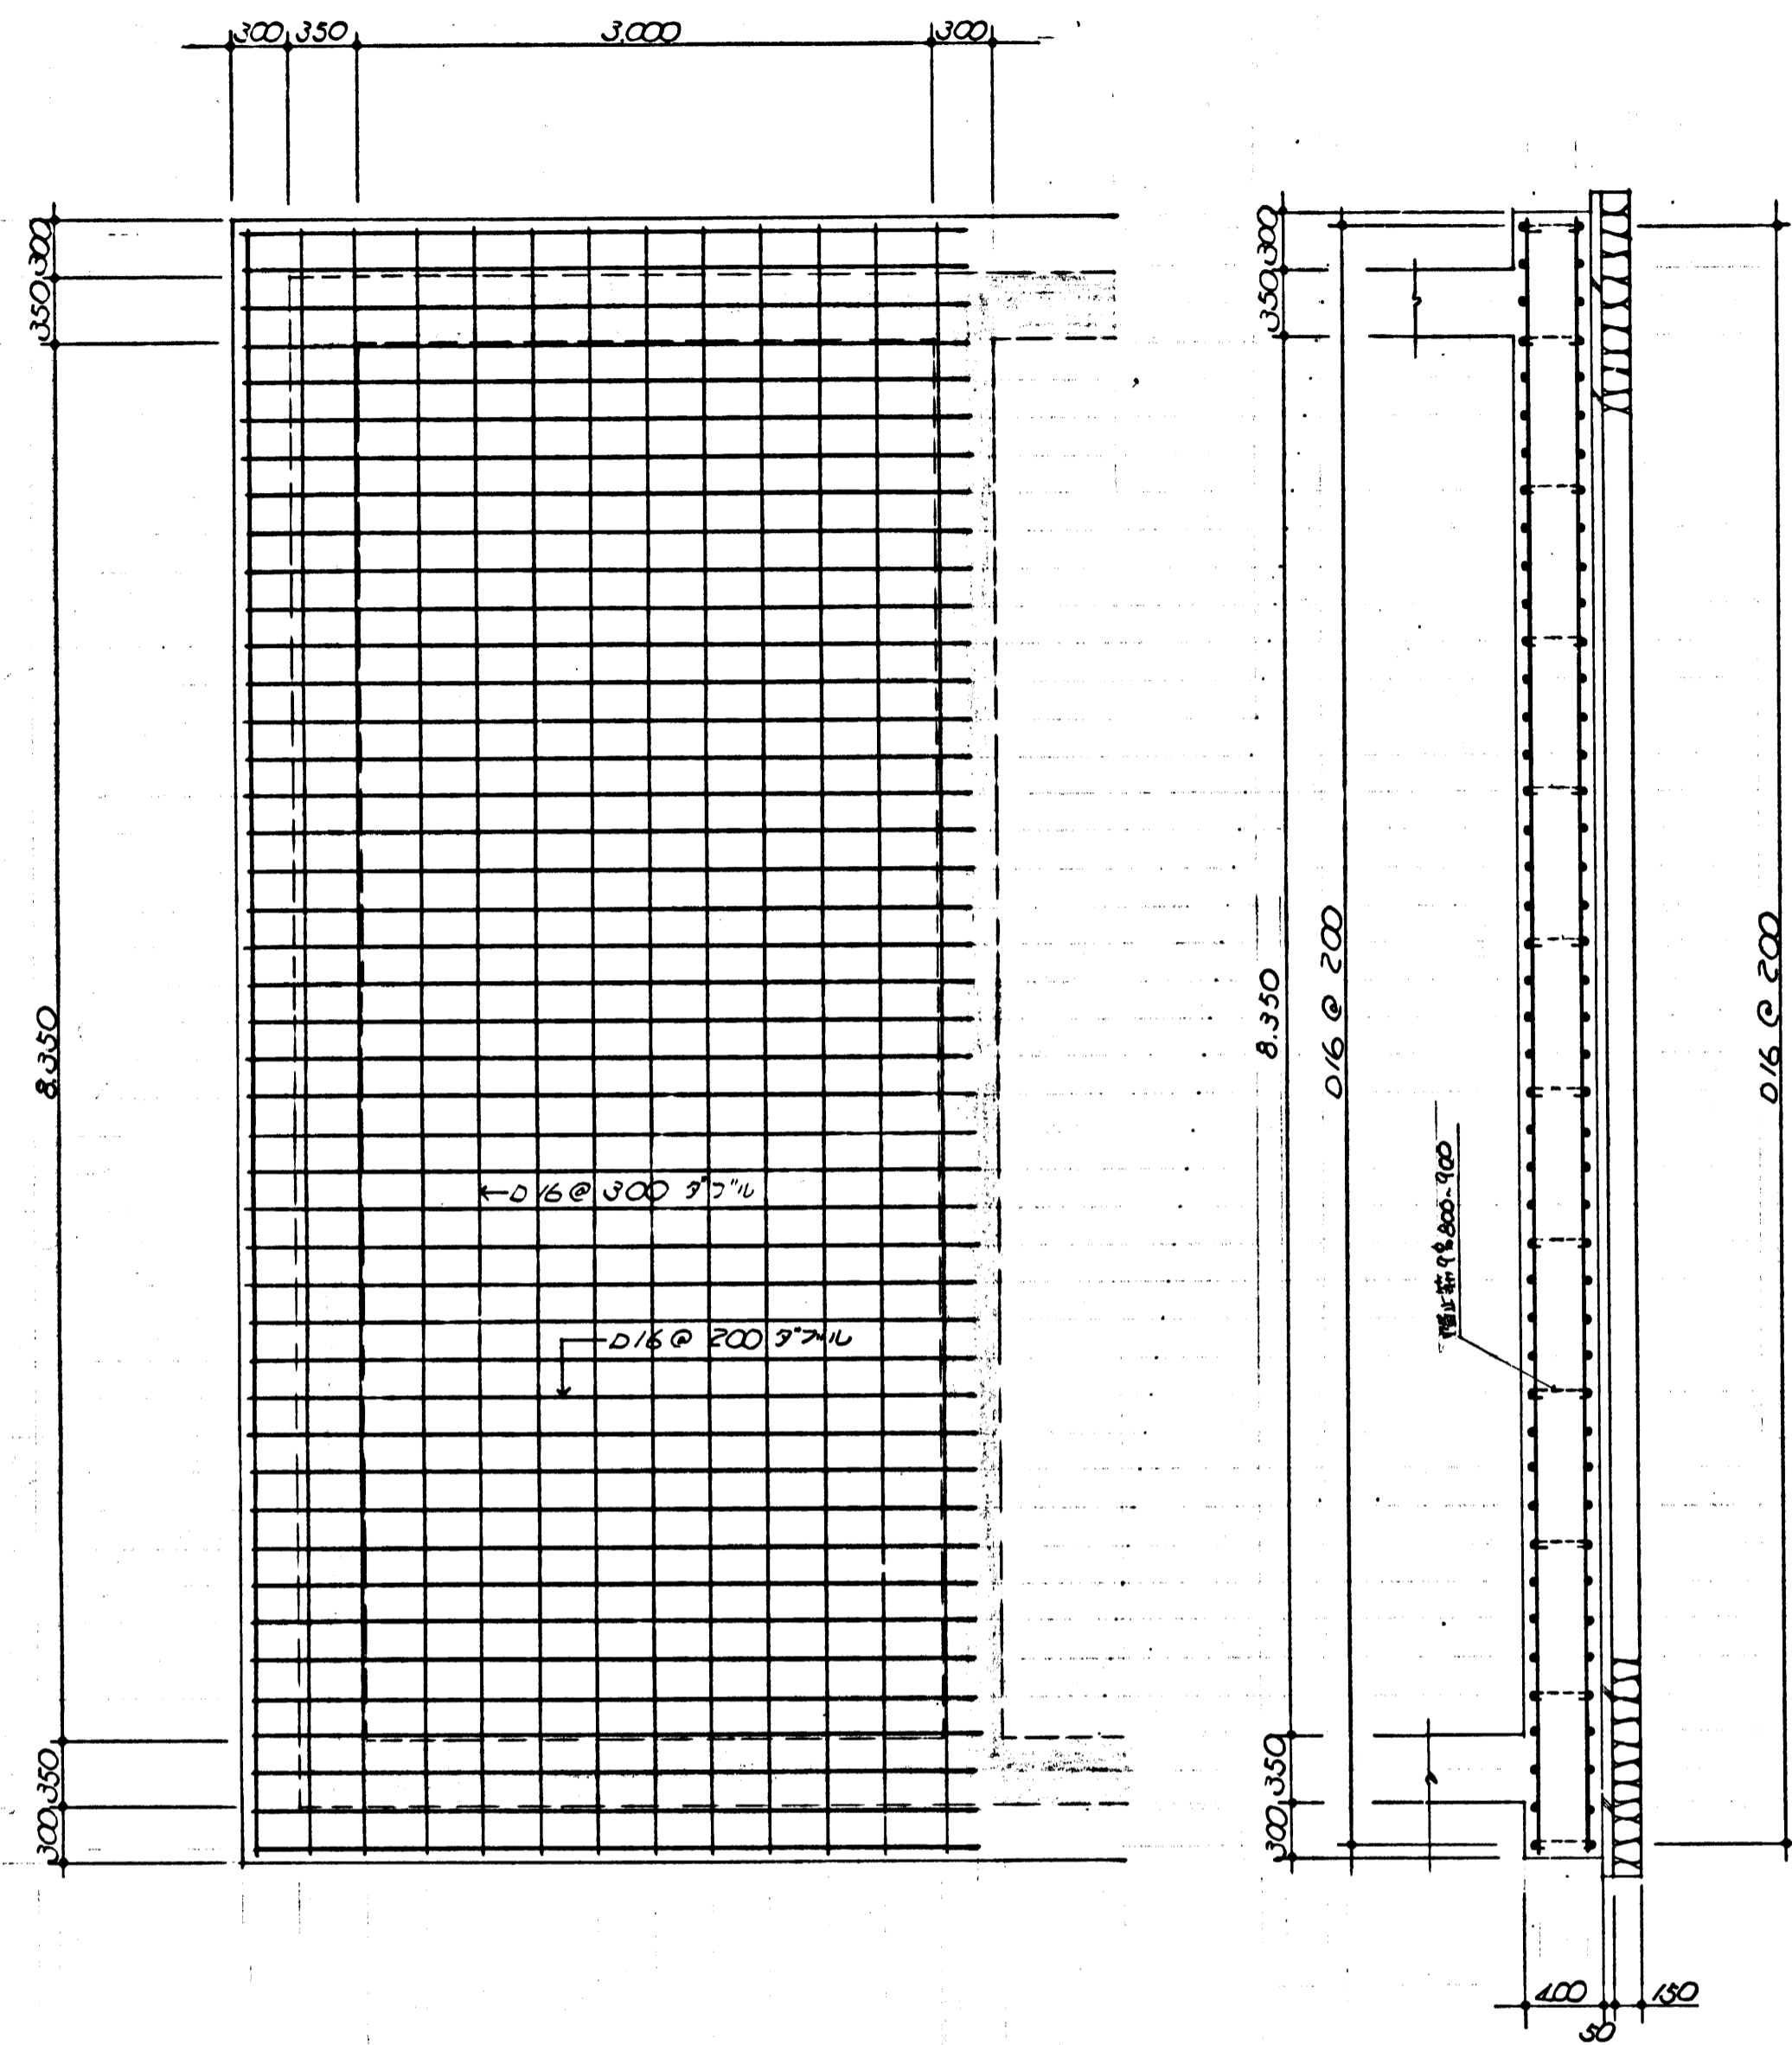



BS1 配筋図 5-1/30

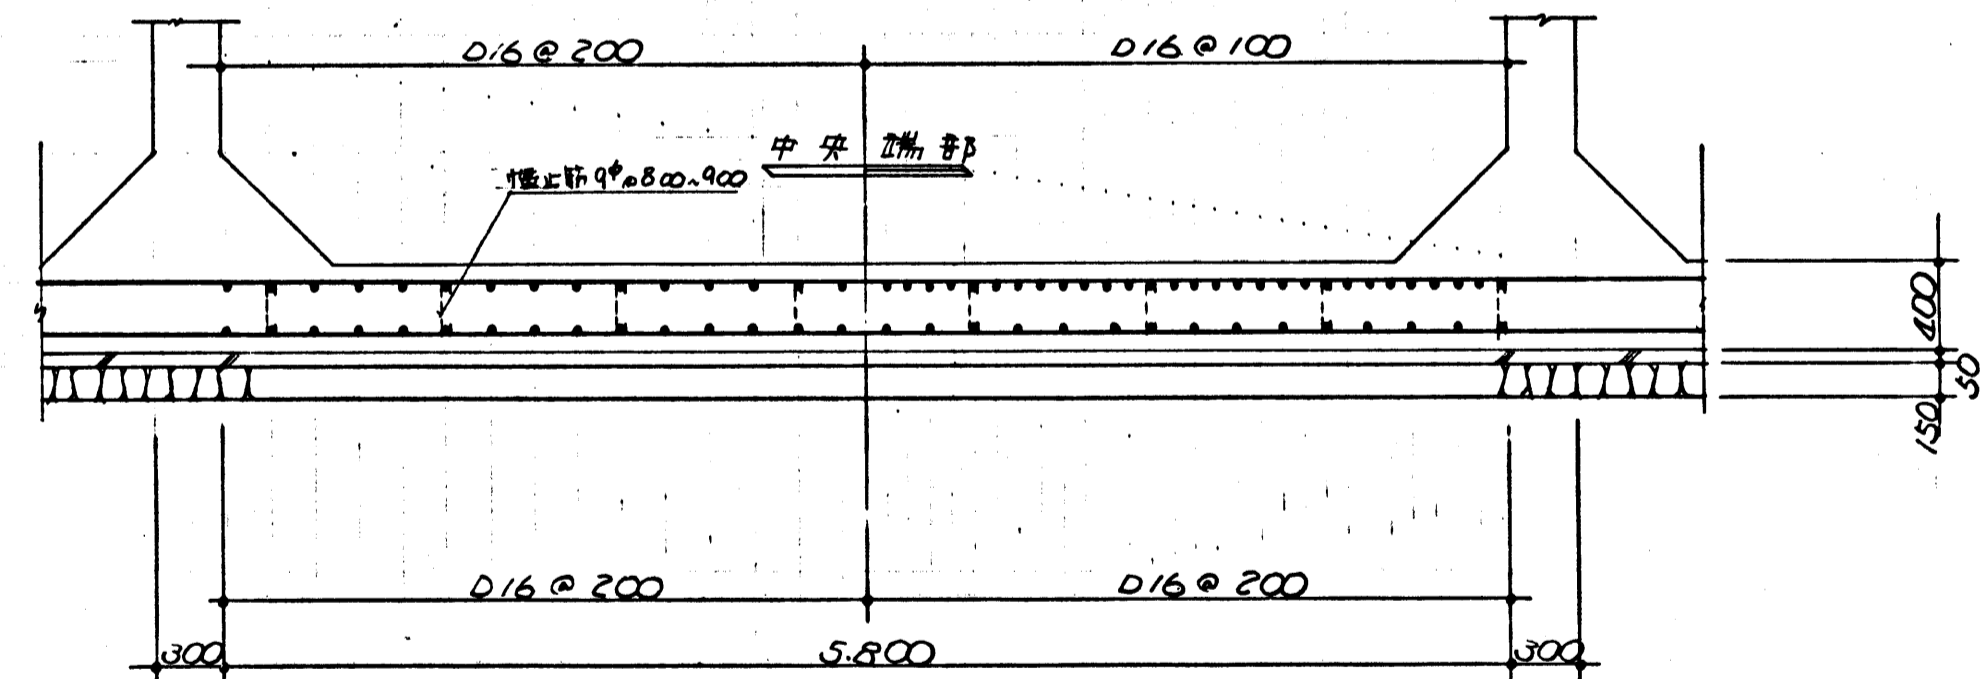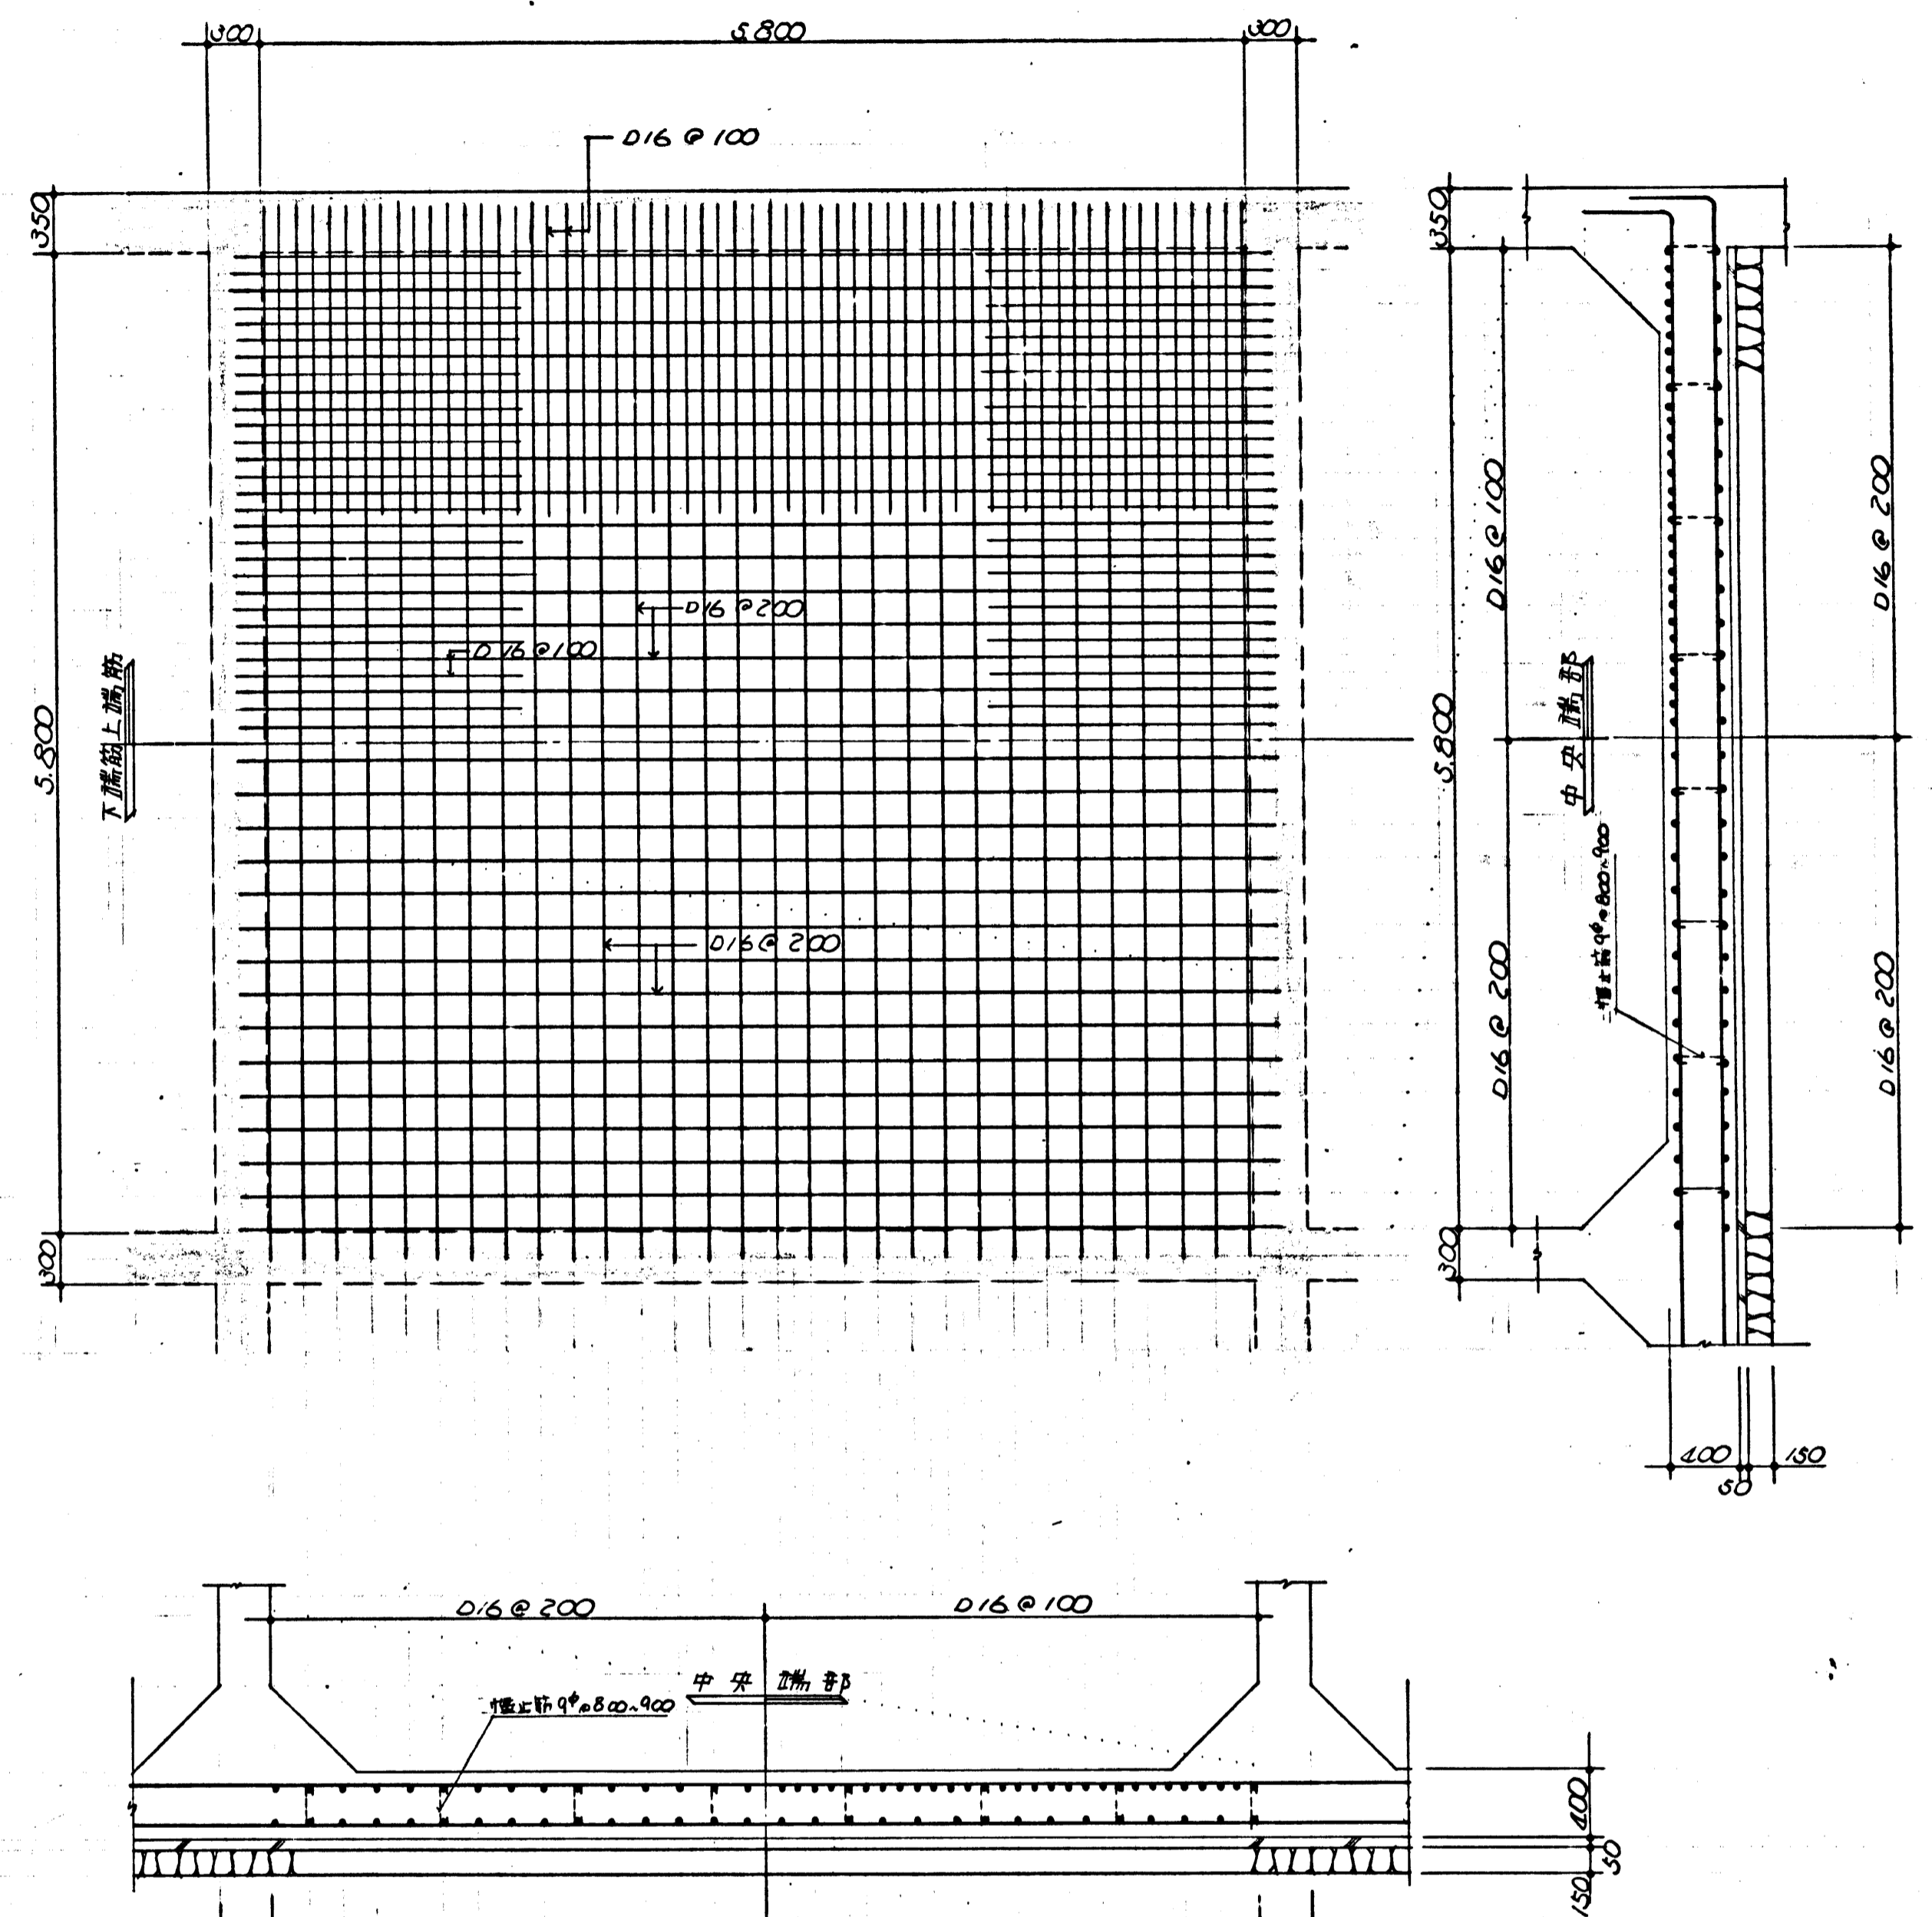

BS2 配筋図 5-1/30


昭和49年度深沢清掃事務所整備工事	
鎌倉市箱田450番地	
箇所名	処理槽工事
図面名	配筋図(2/1)
図面番号	A 29 業中 26 番
役所名	神奈川県鎌倉市管轄課




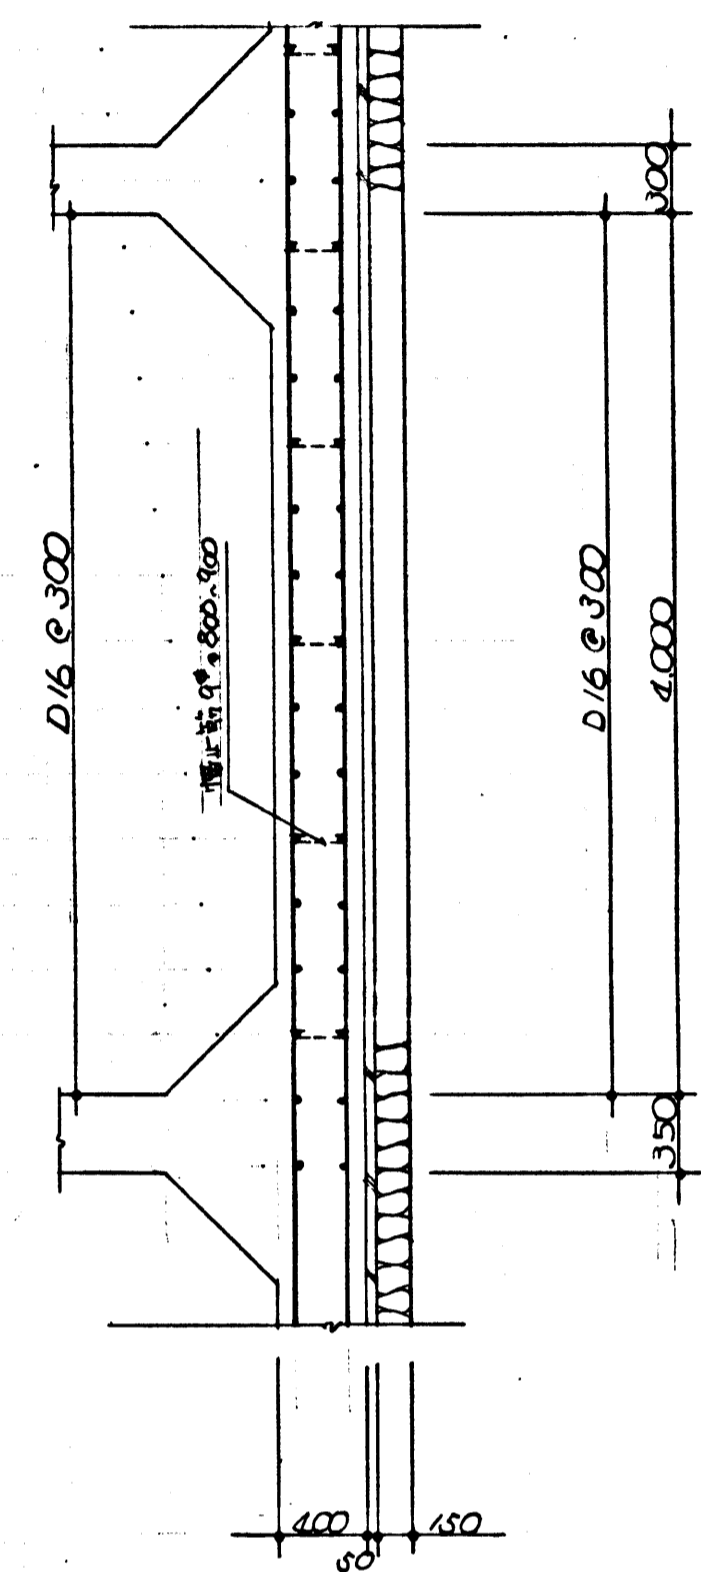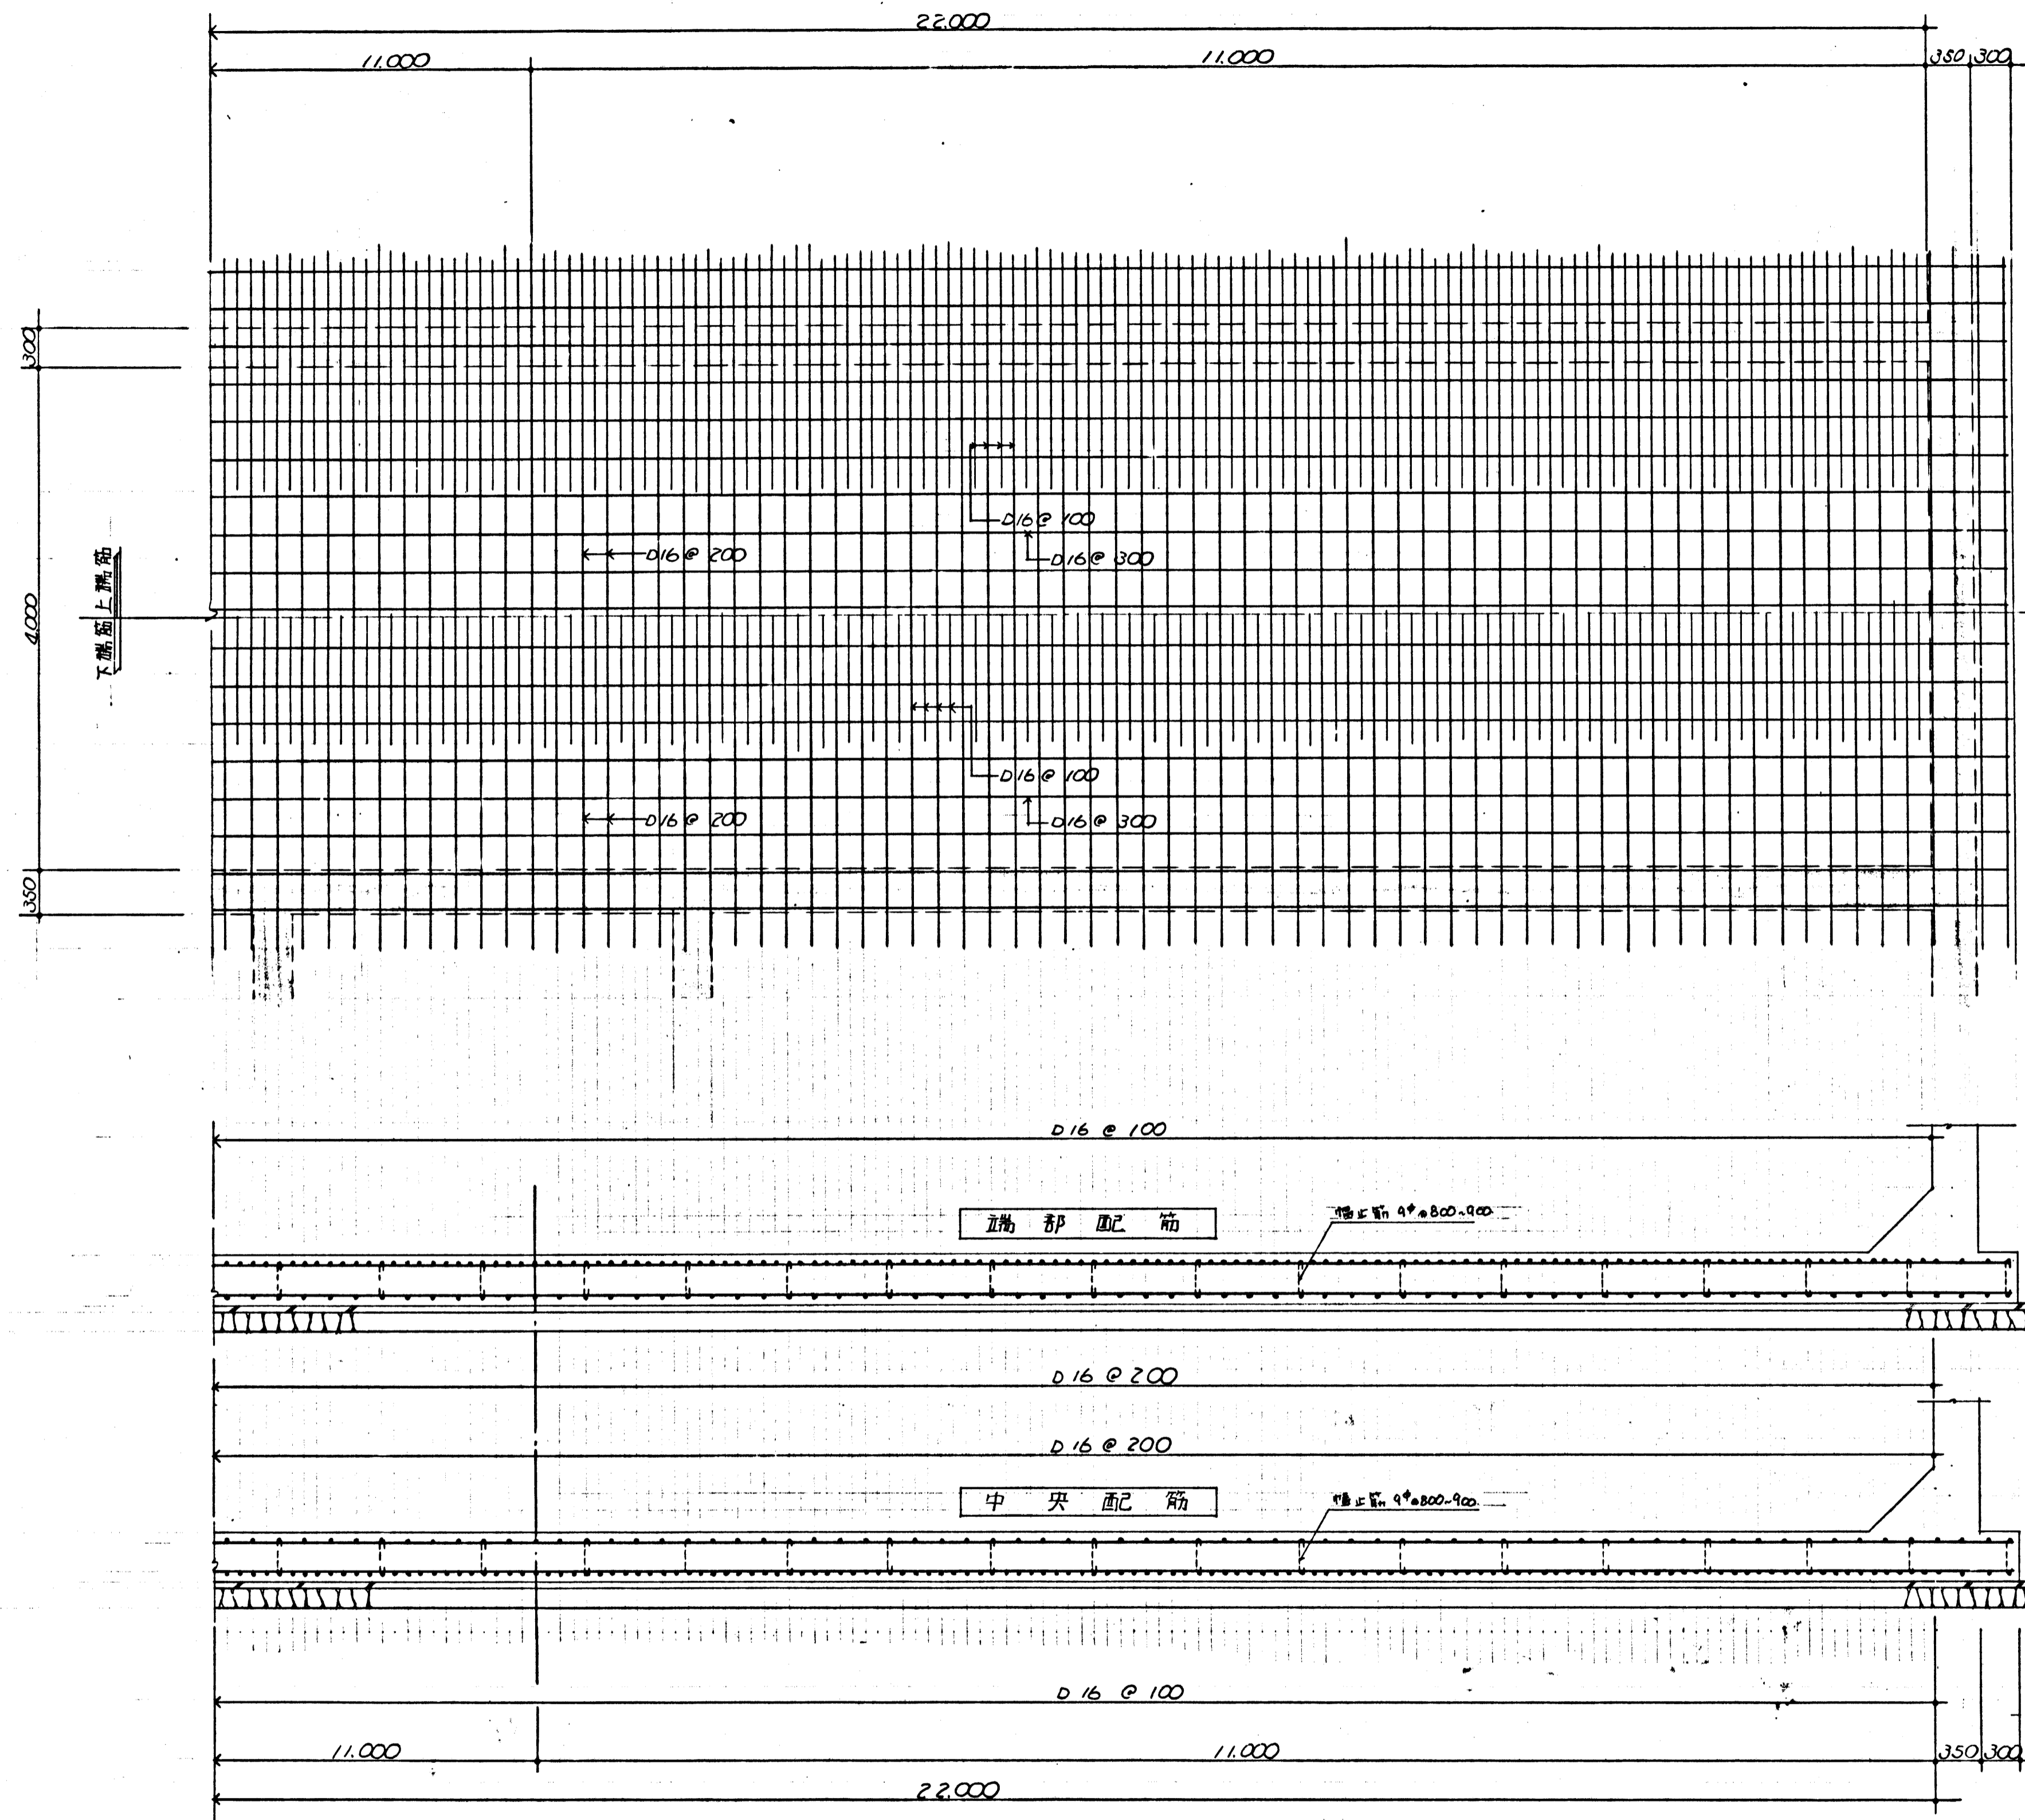


BS7 配筋図 5-130

昭和49年度深沢清掃事務所整備工事	
箇所名	鎌倉市沼田450番地
箇所名	処理槽工事
図面名	底板配筋図(其の2)
図面番号	A-29 集中 27番
役所名	神奈川県鎌倉市建設課

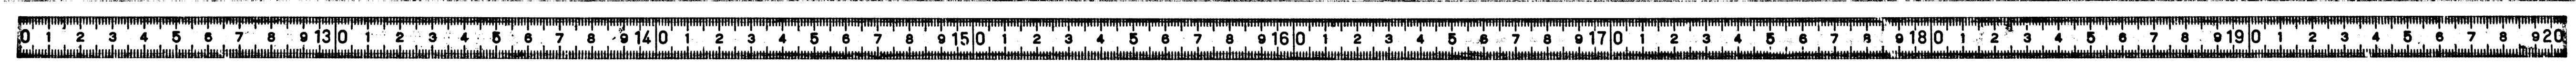

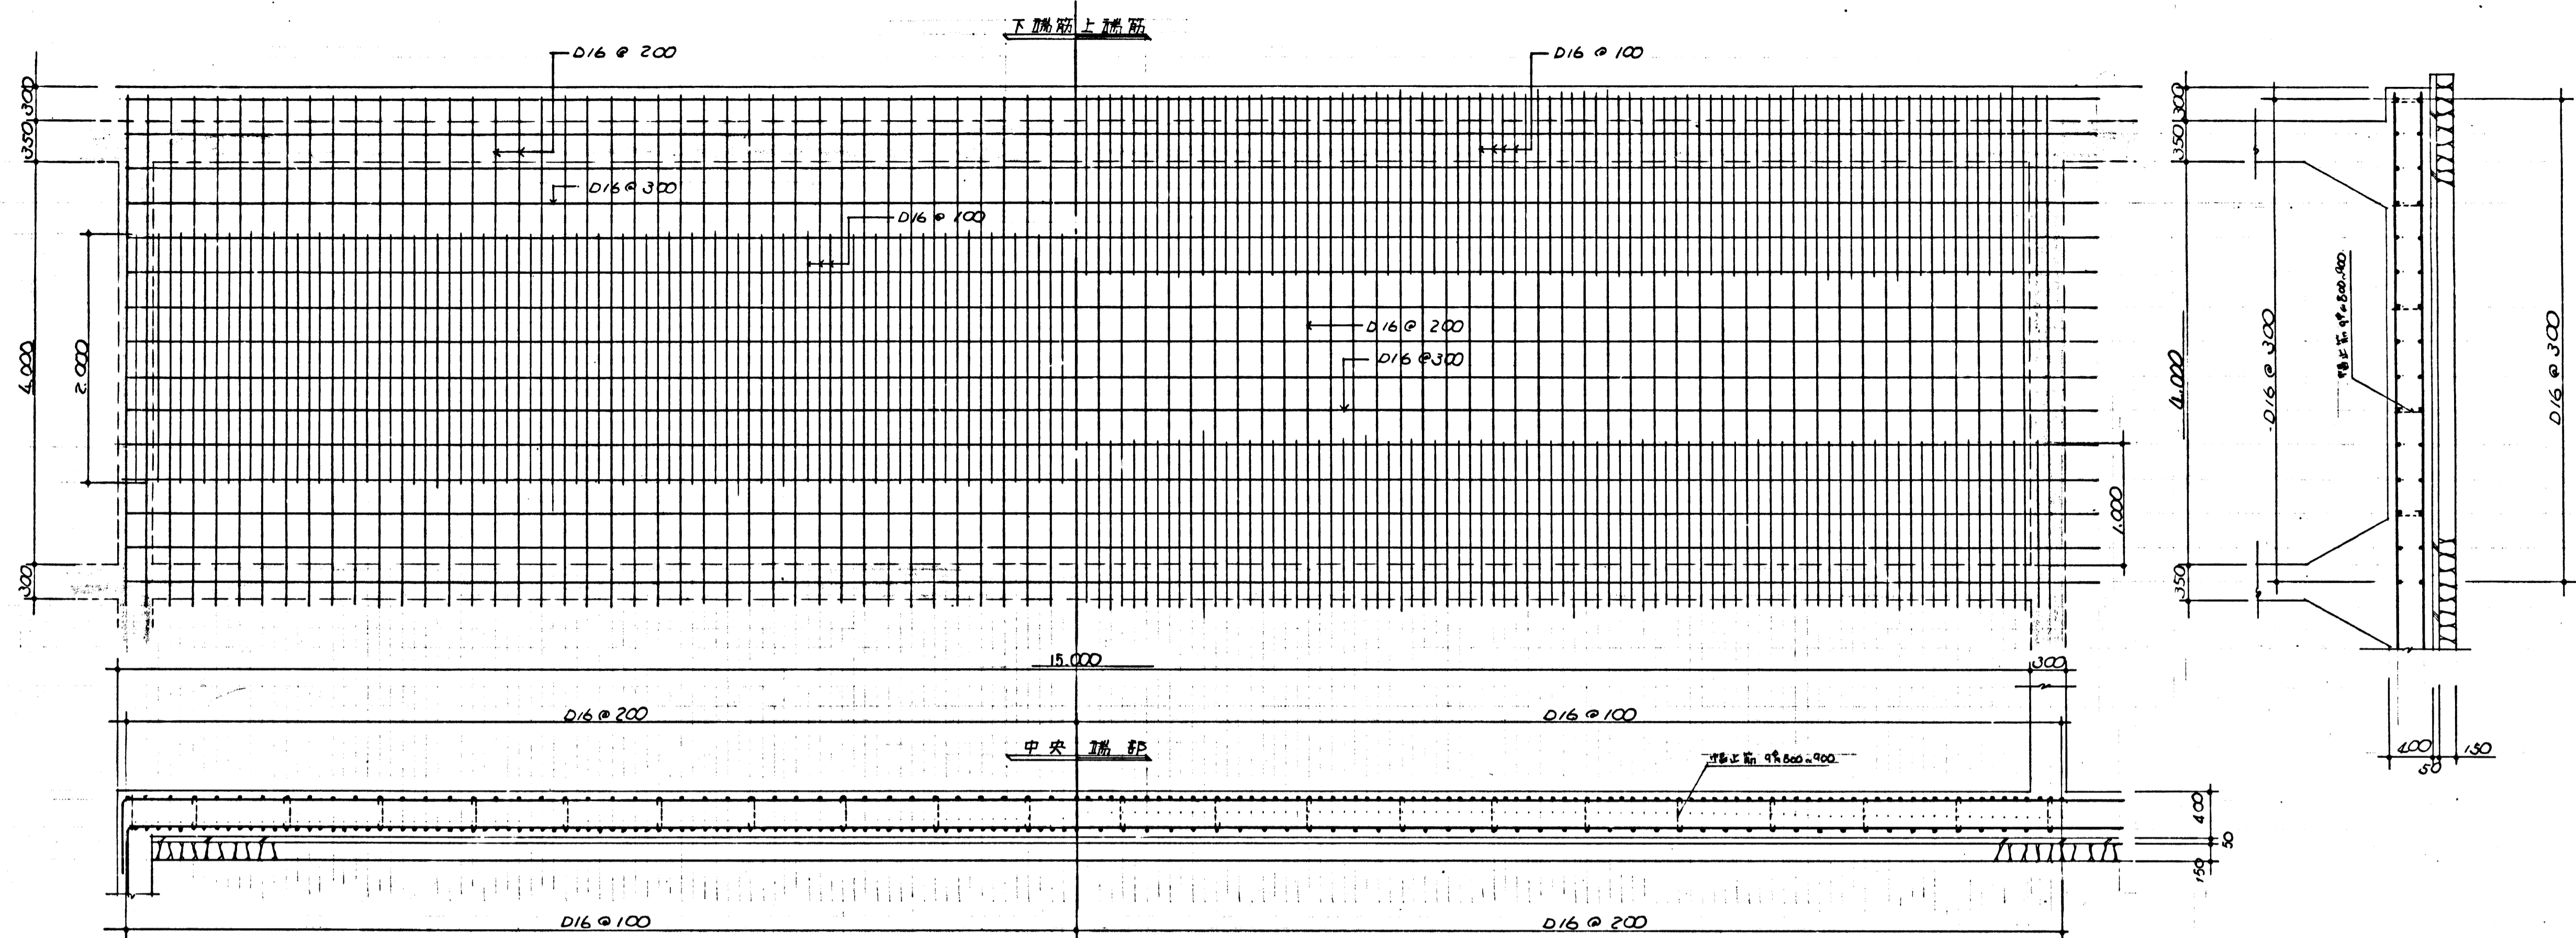



BS2 配筋図 3-130

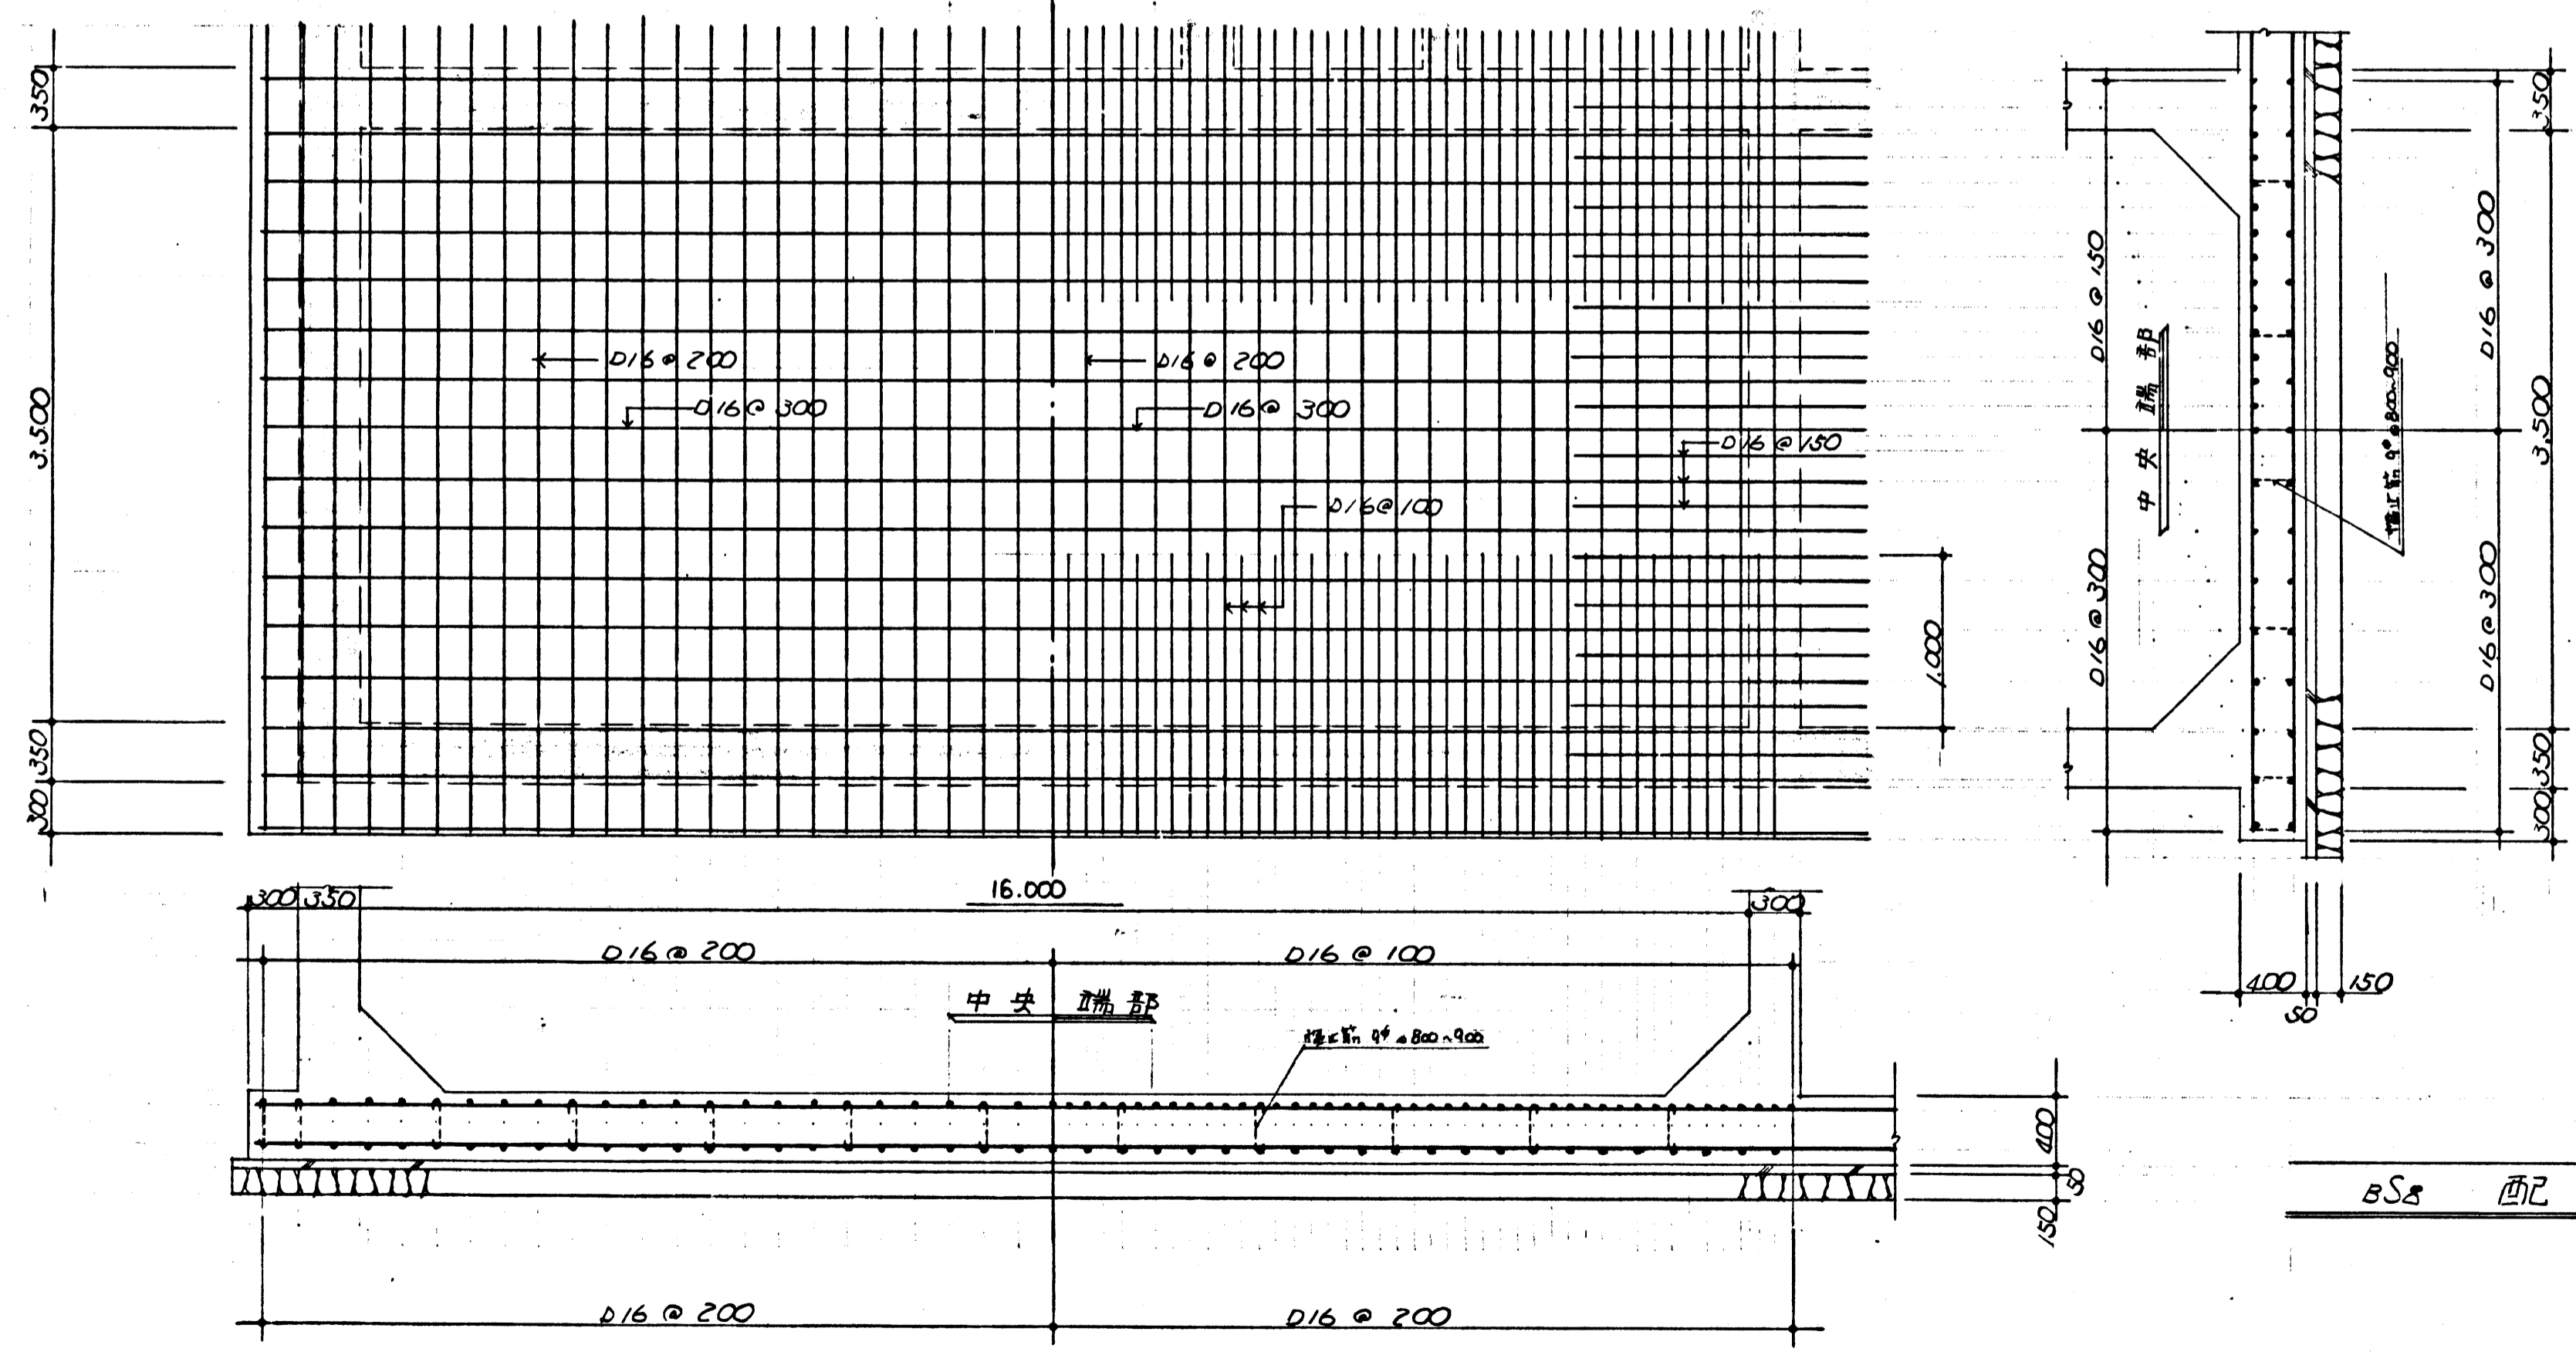


BS5 配筋図 3-130

昭和29年度深沢清掃事務所整地工事	
鎌倉市留田450番地	
箇所名	処理槽工事
図面名	底板配筋図(其の3)
図面番号	A 29 業中 28 番
役所名	神奈川県鎌倉市工務課




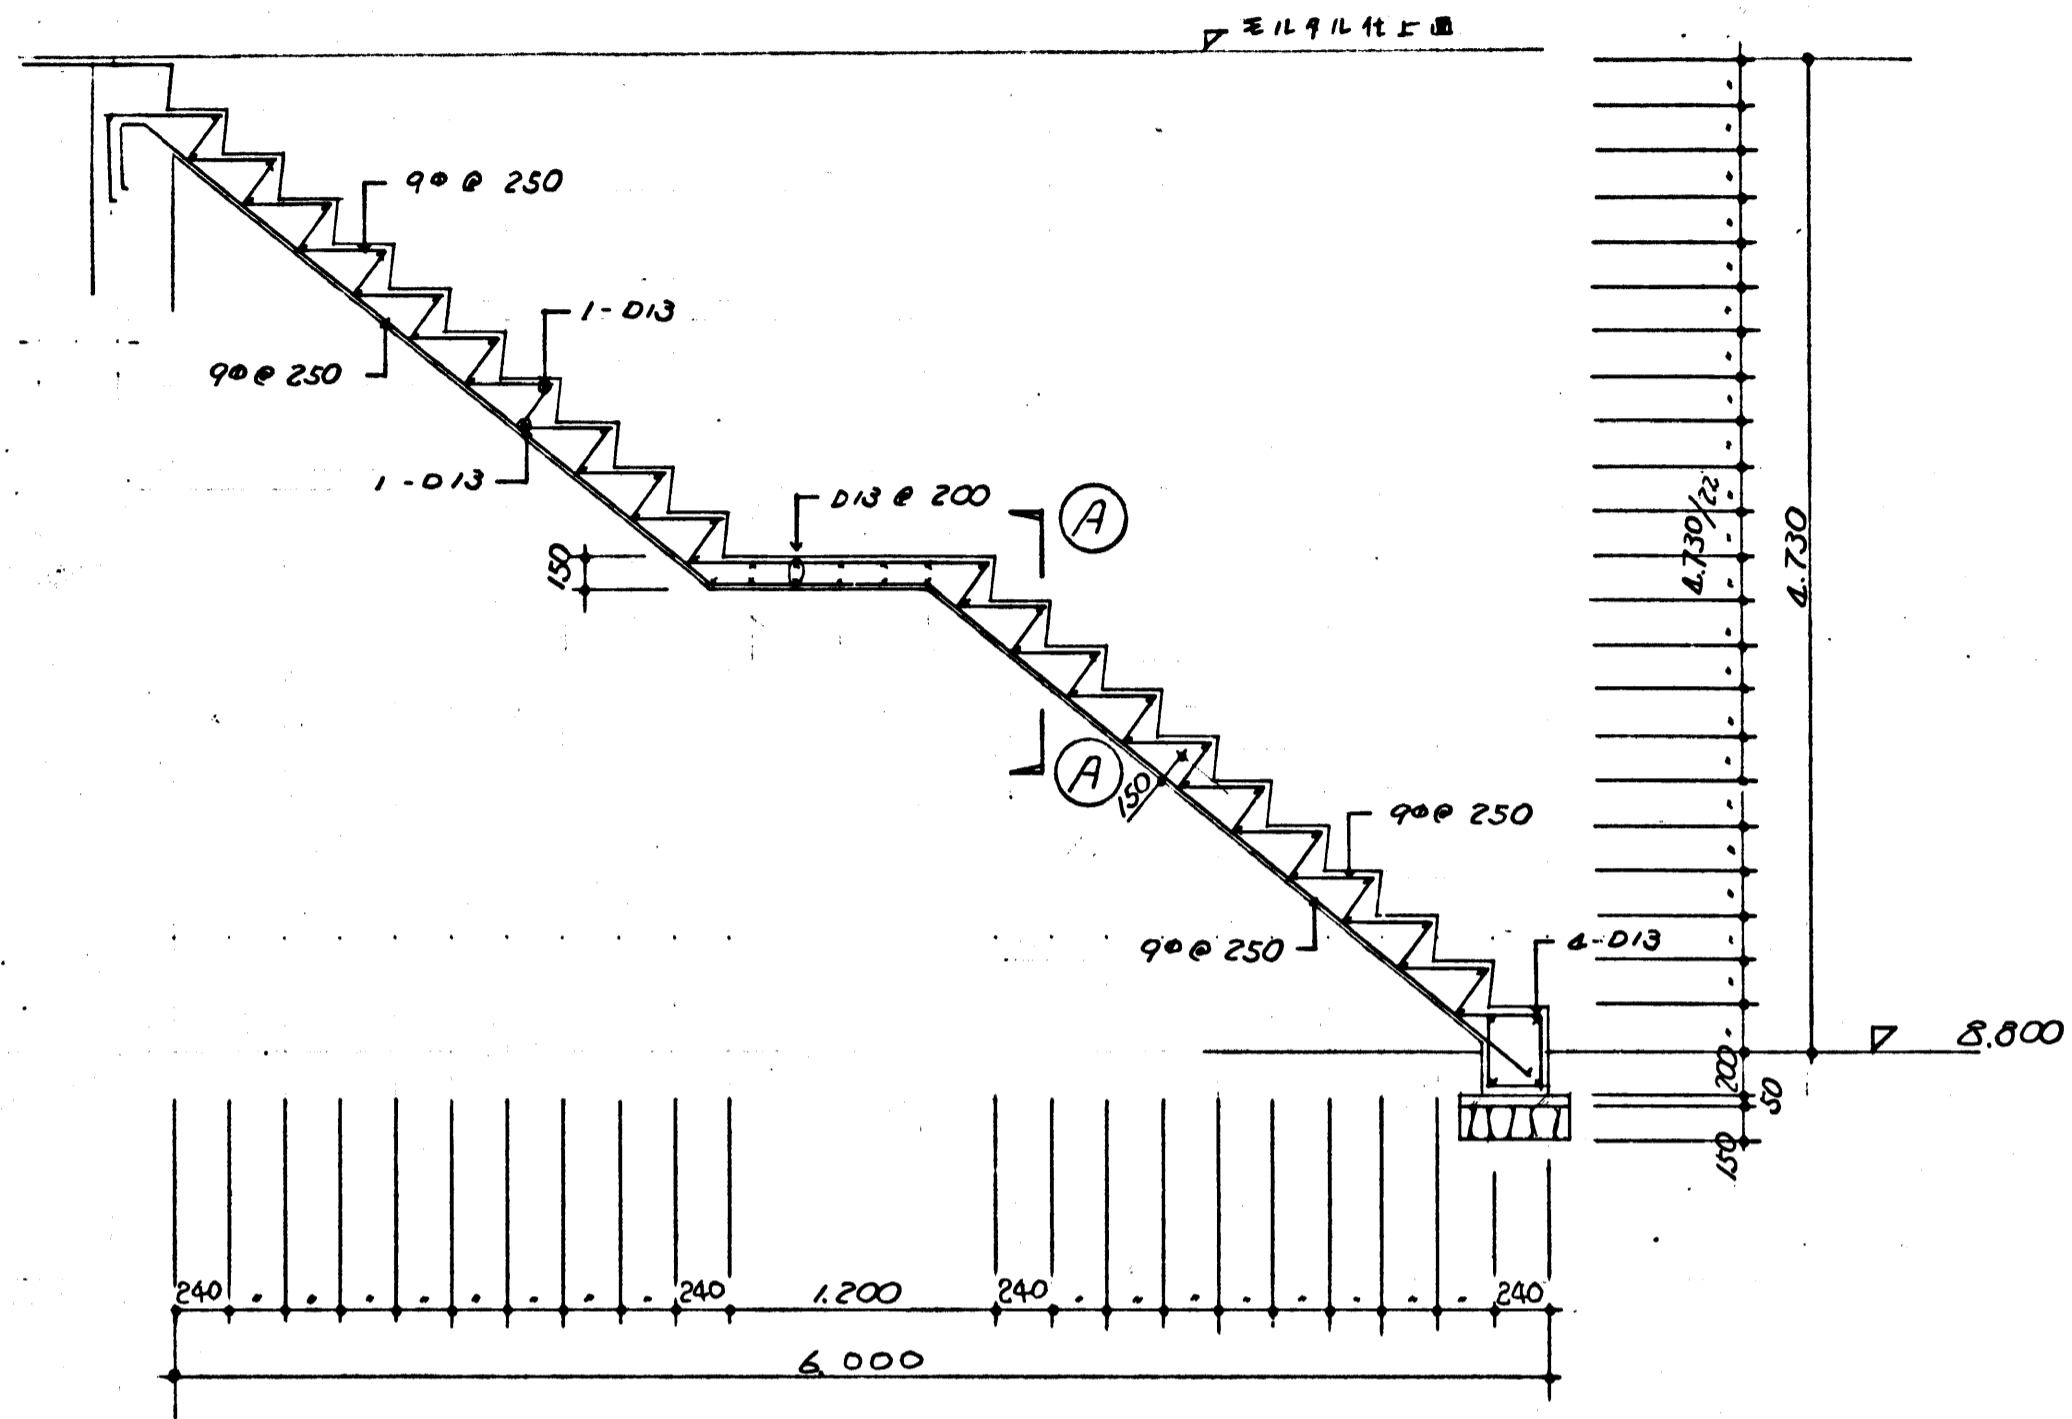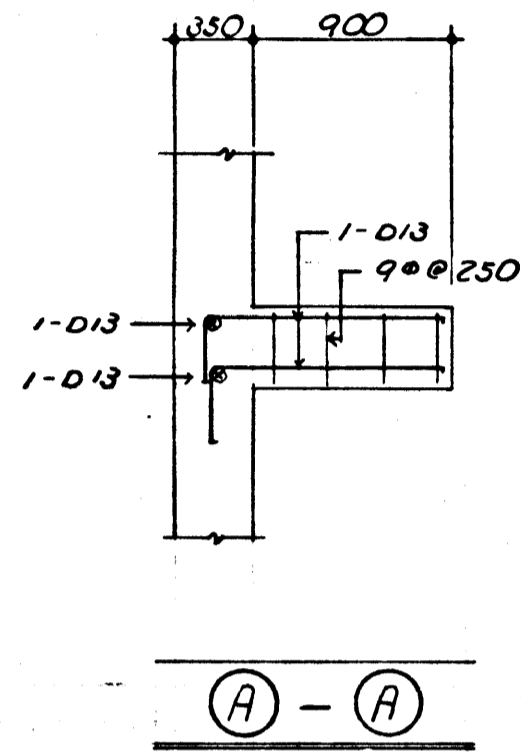

(A) 階段配筋図 5-1/30

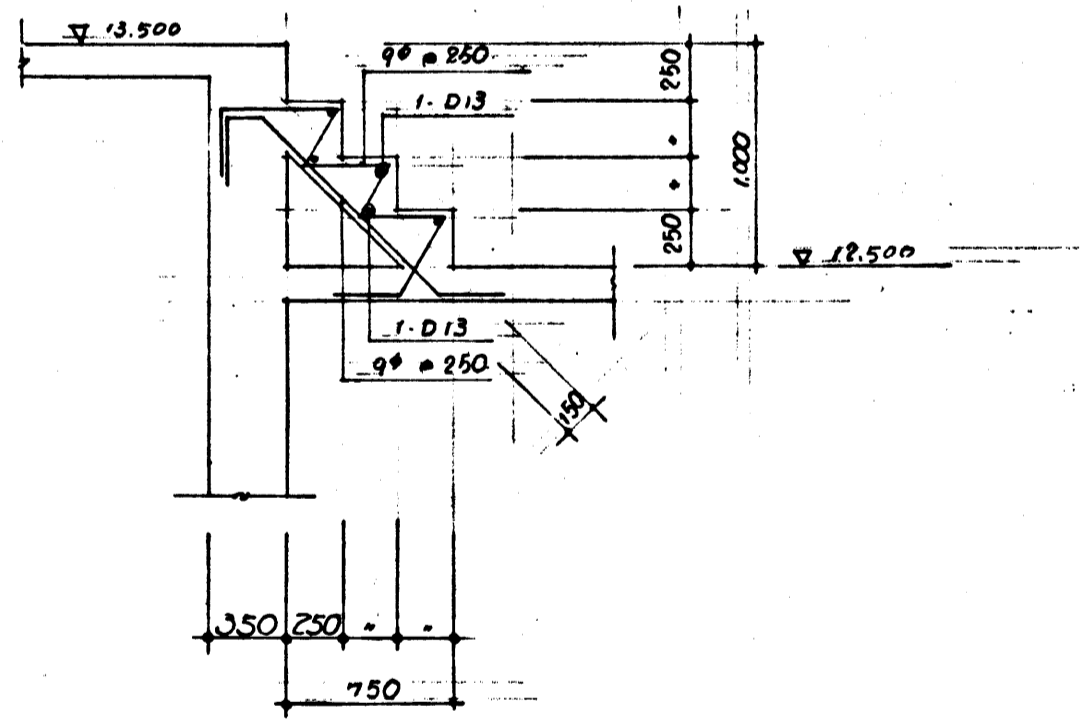


(B) 階段配筋図 5-1/30

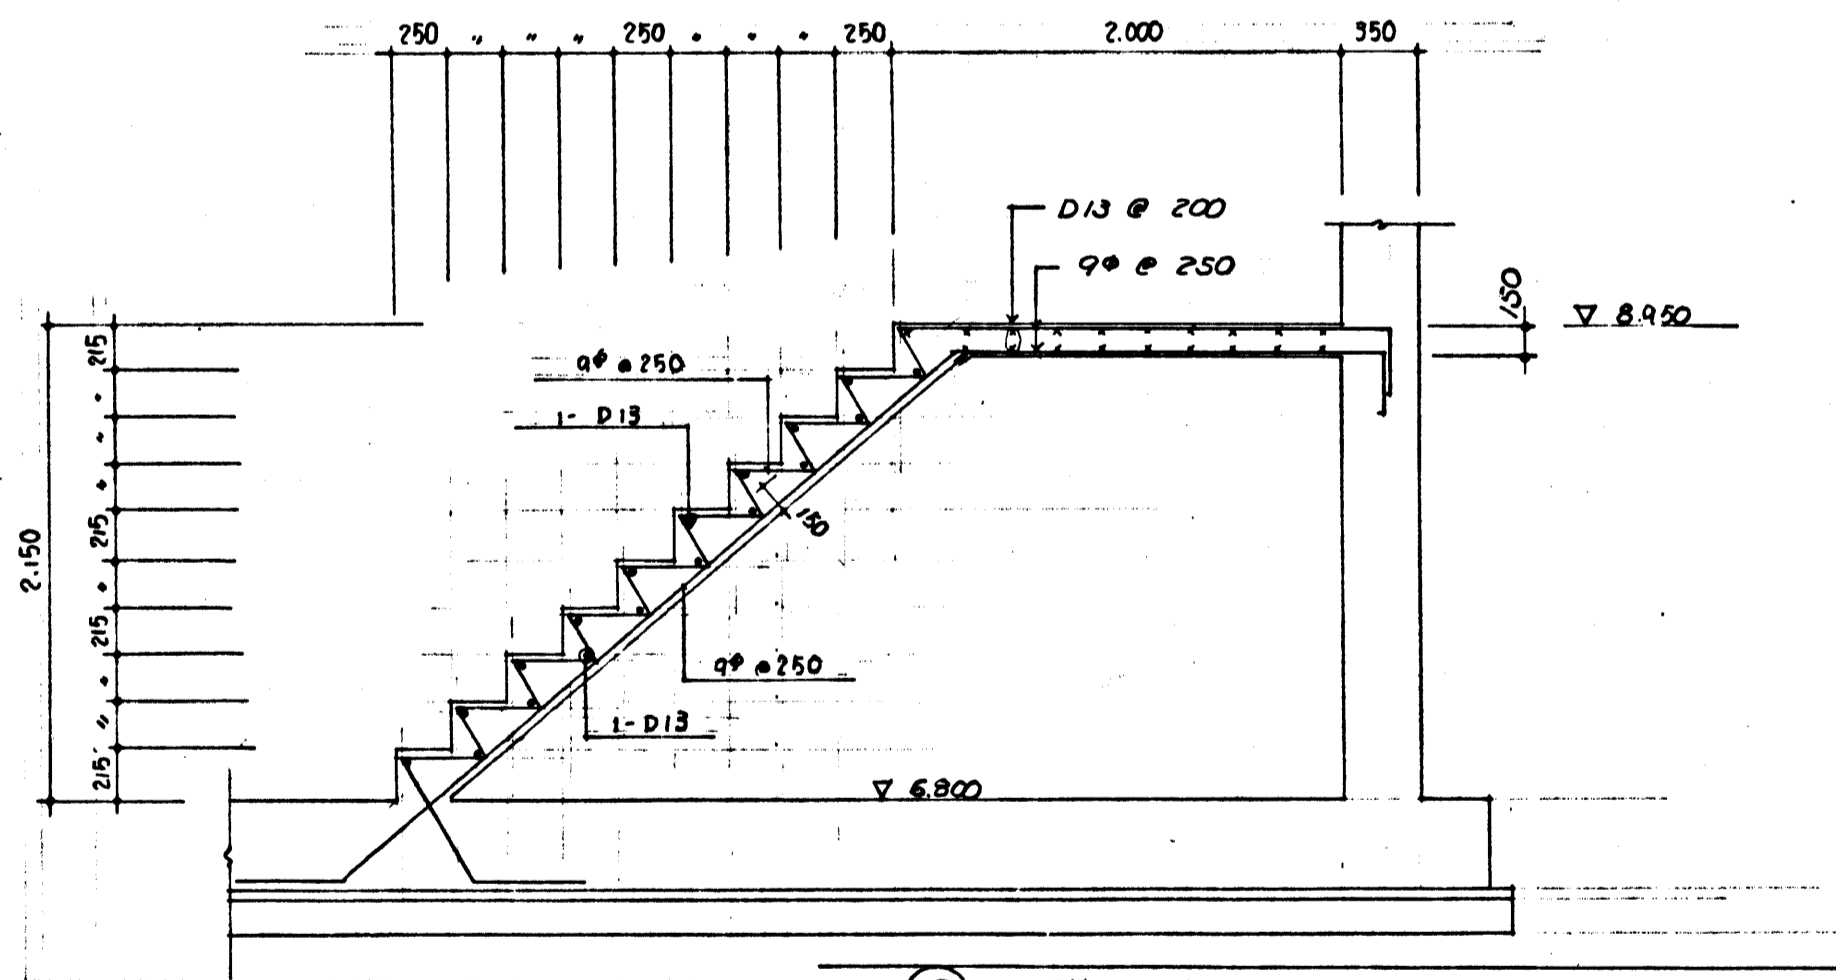


(C) 階段配筋図 5-1/30

昭和49年度 深沢清瀬事務所整備工事	
箇所名	鎌倉市百田450番地
箇所名	処理槽工事
図面名	階段配筋図
図面番号	A 29 集中 29 番
役所名	神奈川県鎌倉市建設課




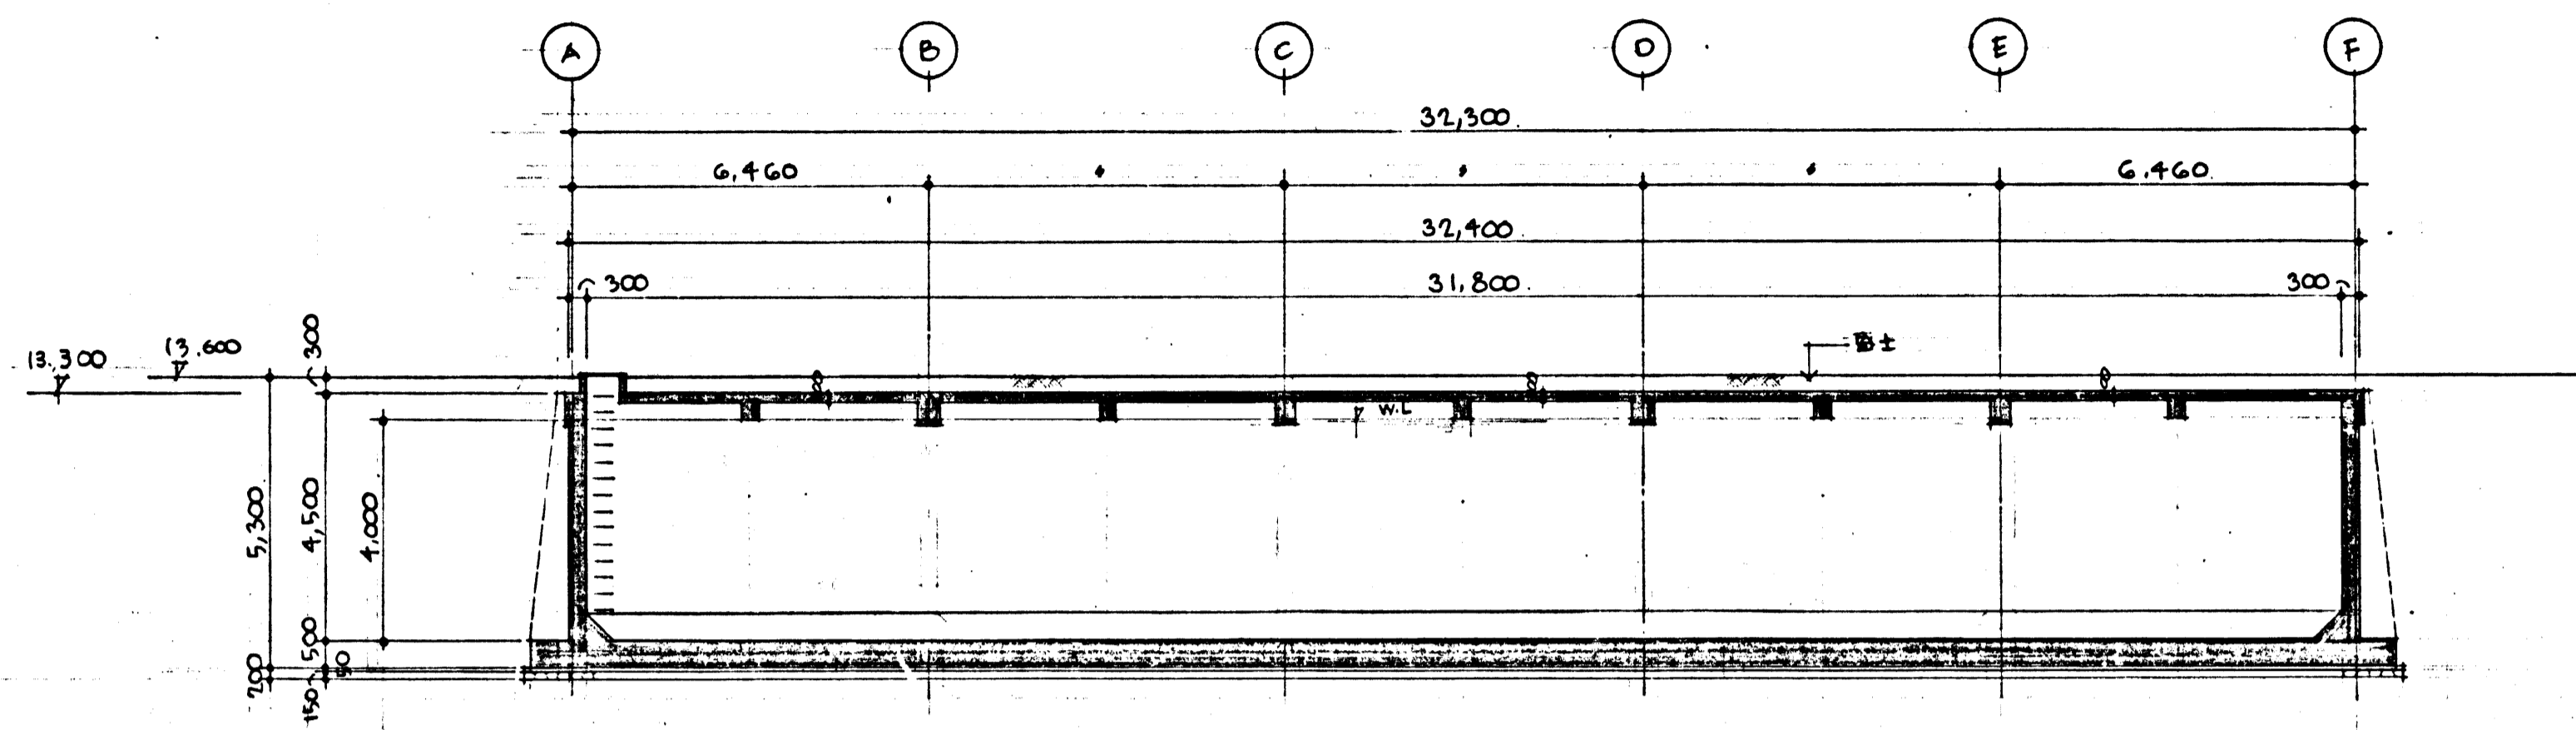


A - A 断面図 1/100

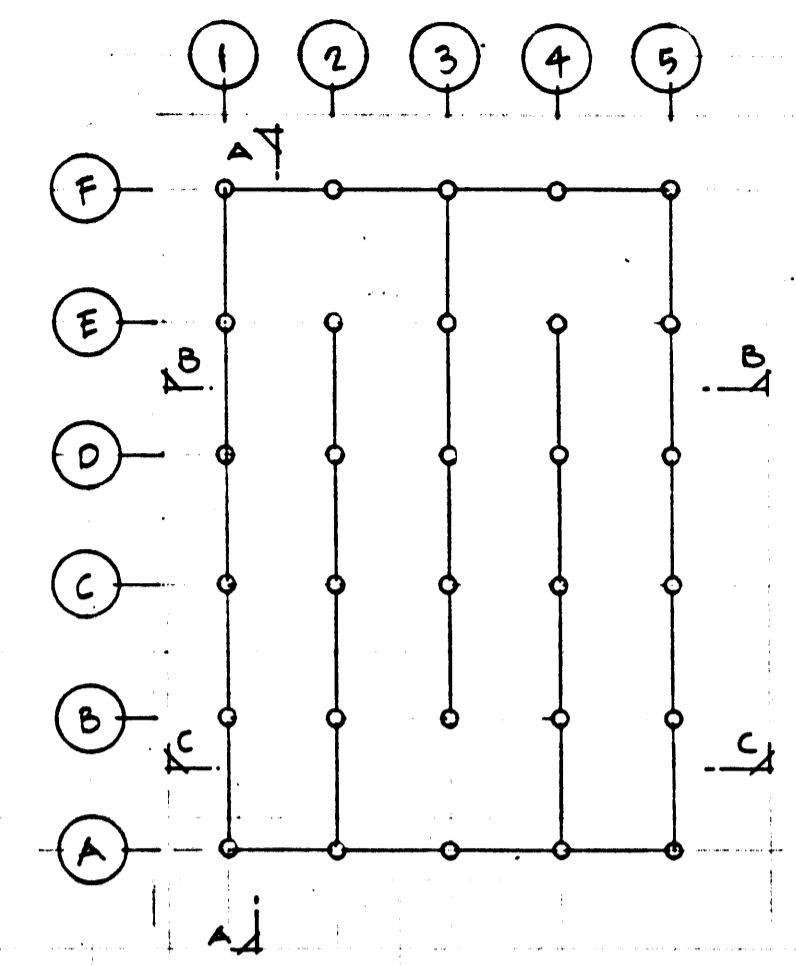

KEY PLAN

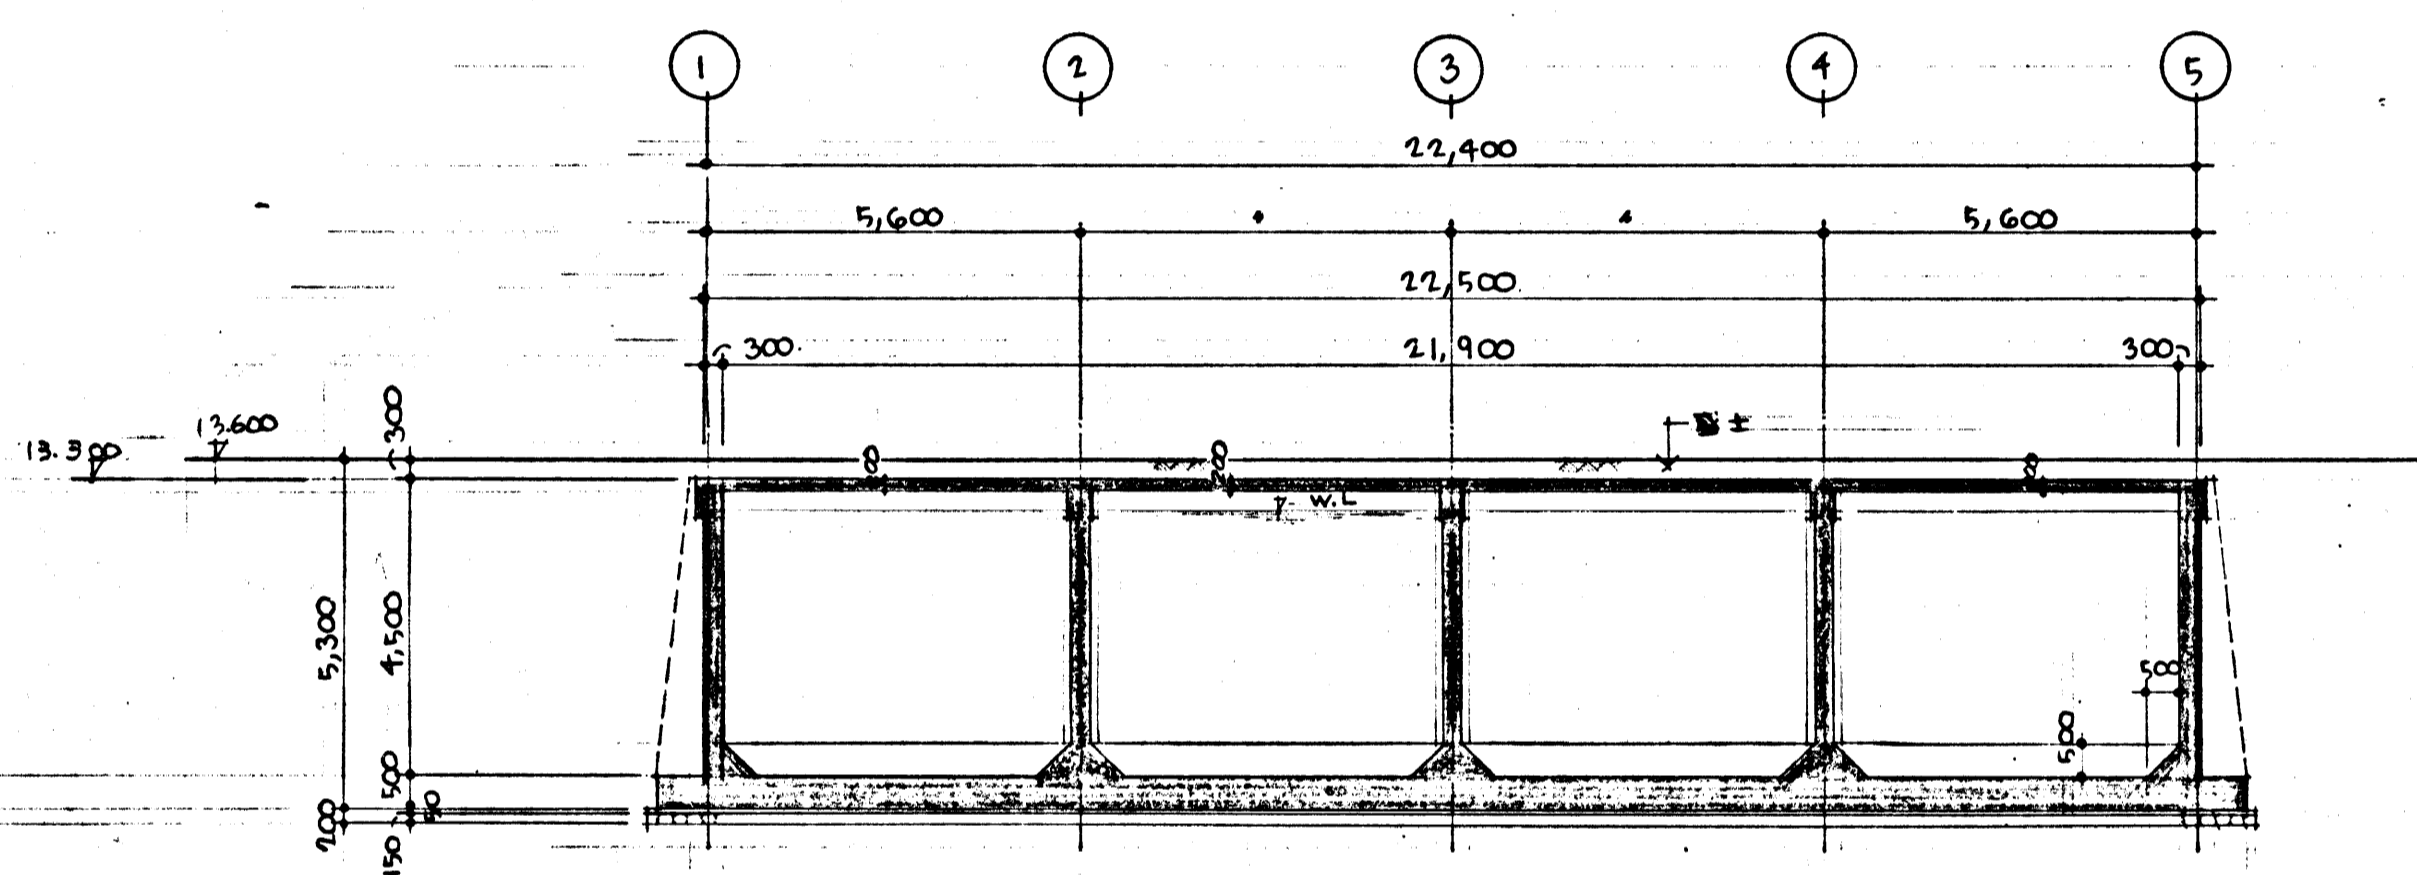

B - B 断面図 1/100

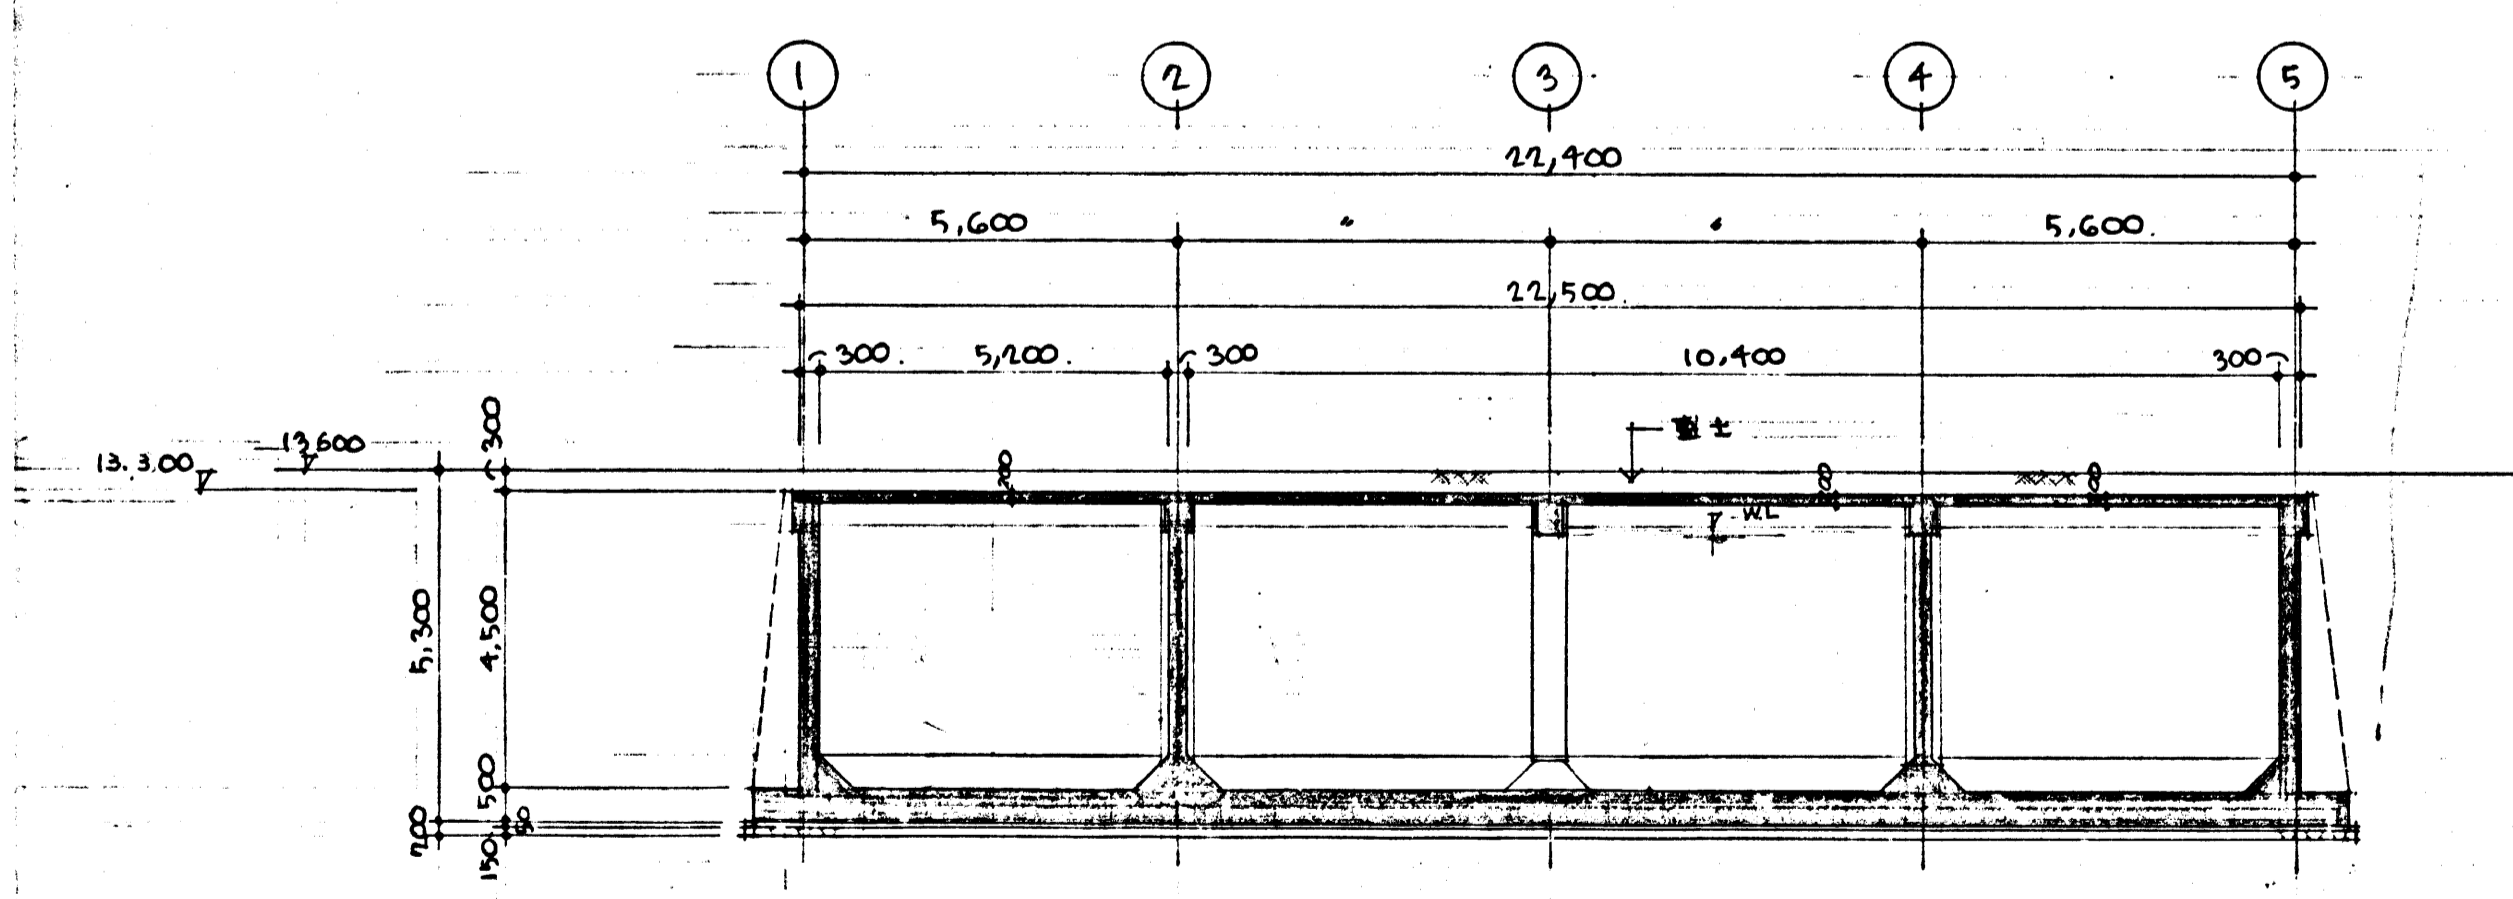


C - C 断面図 1/100


土木概要及び外部仕上表		
名称	仕様	備考
構造	鉄筋コンクリート造	
基礎	鉄筋コンクリート造、ハタ基礎、柱打地盤、ACパイル(同等品以上) 350φ	
屋根	アスファルト防水3層(詳細図参照)	
外壁	コンクリート打放し	
マニホール	600φマニホール(既製品)	
ラップ	RB-19φ、@300	
電気板	既製品	
内部仕上表		
名称	仕様	備考
天井	コンクリート打放し	
壁	コンクリート打放し(コンクリート防水)	
床	全上	

昭和49年度河川清掃事務所整備工事	
箇所名	鎌倉市留田450番地
図面名	仕上表、断面図
図面番号	B/2葉中 1番
役所名	神奈川県鎌倉市管理課



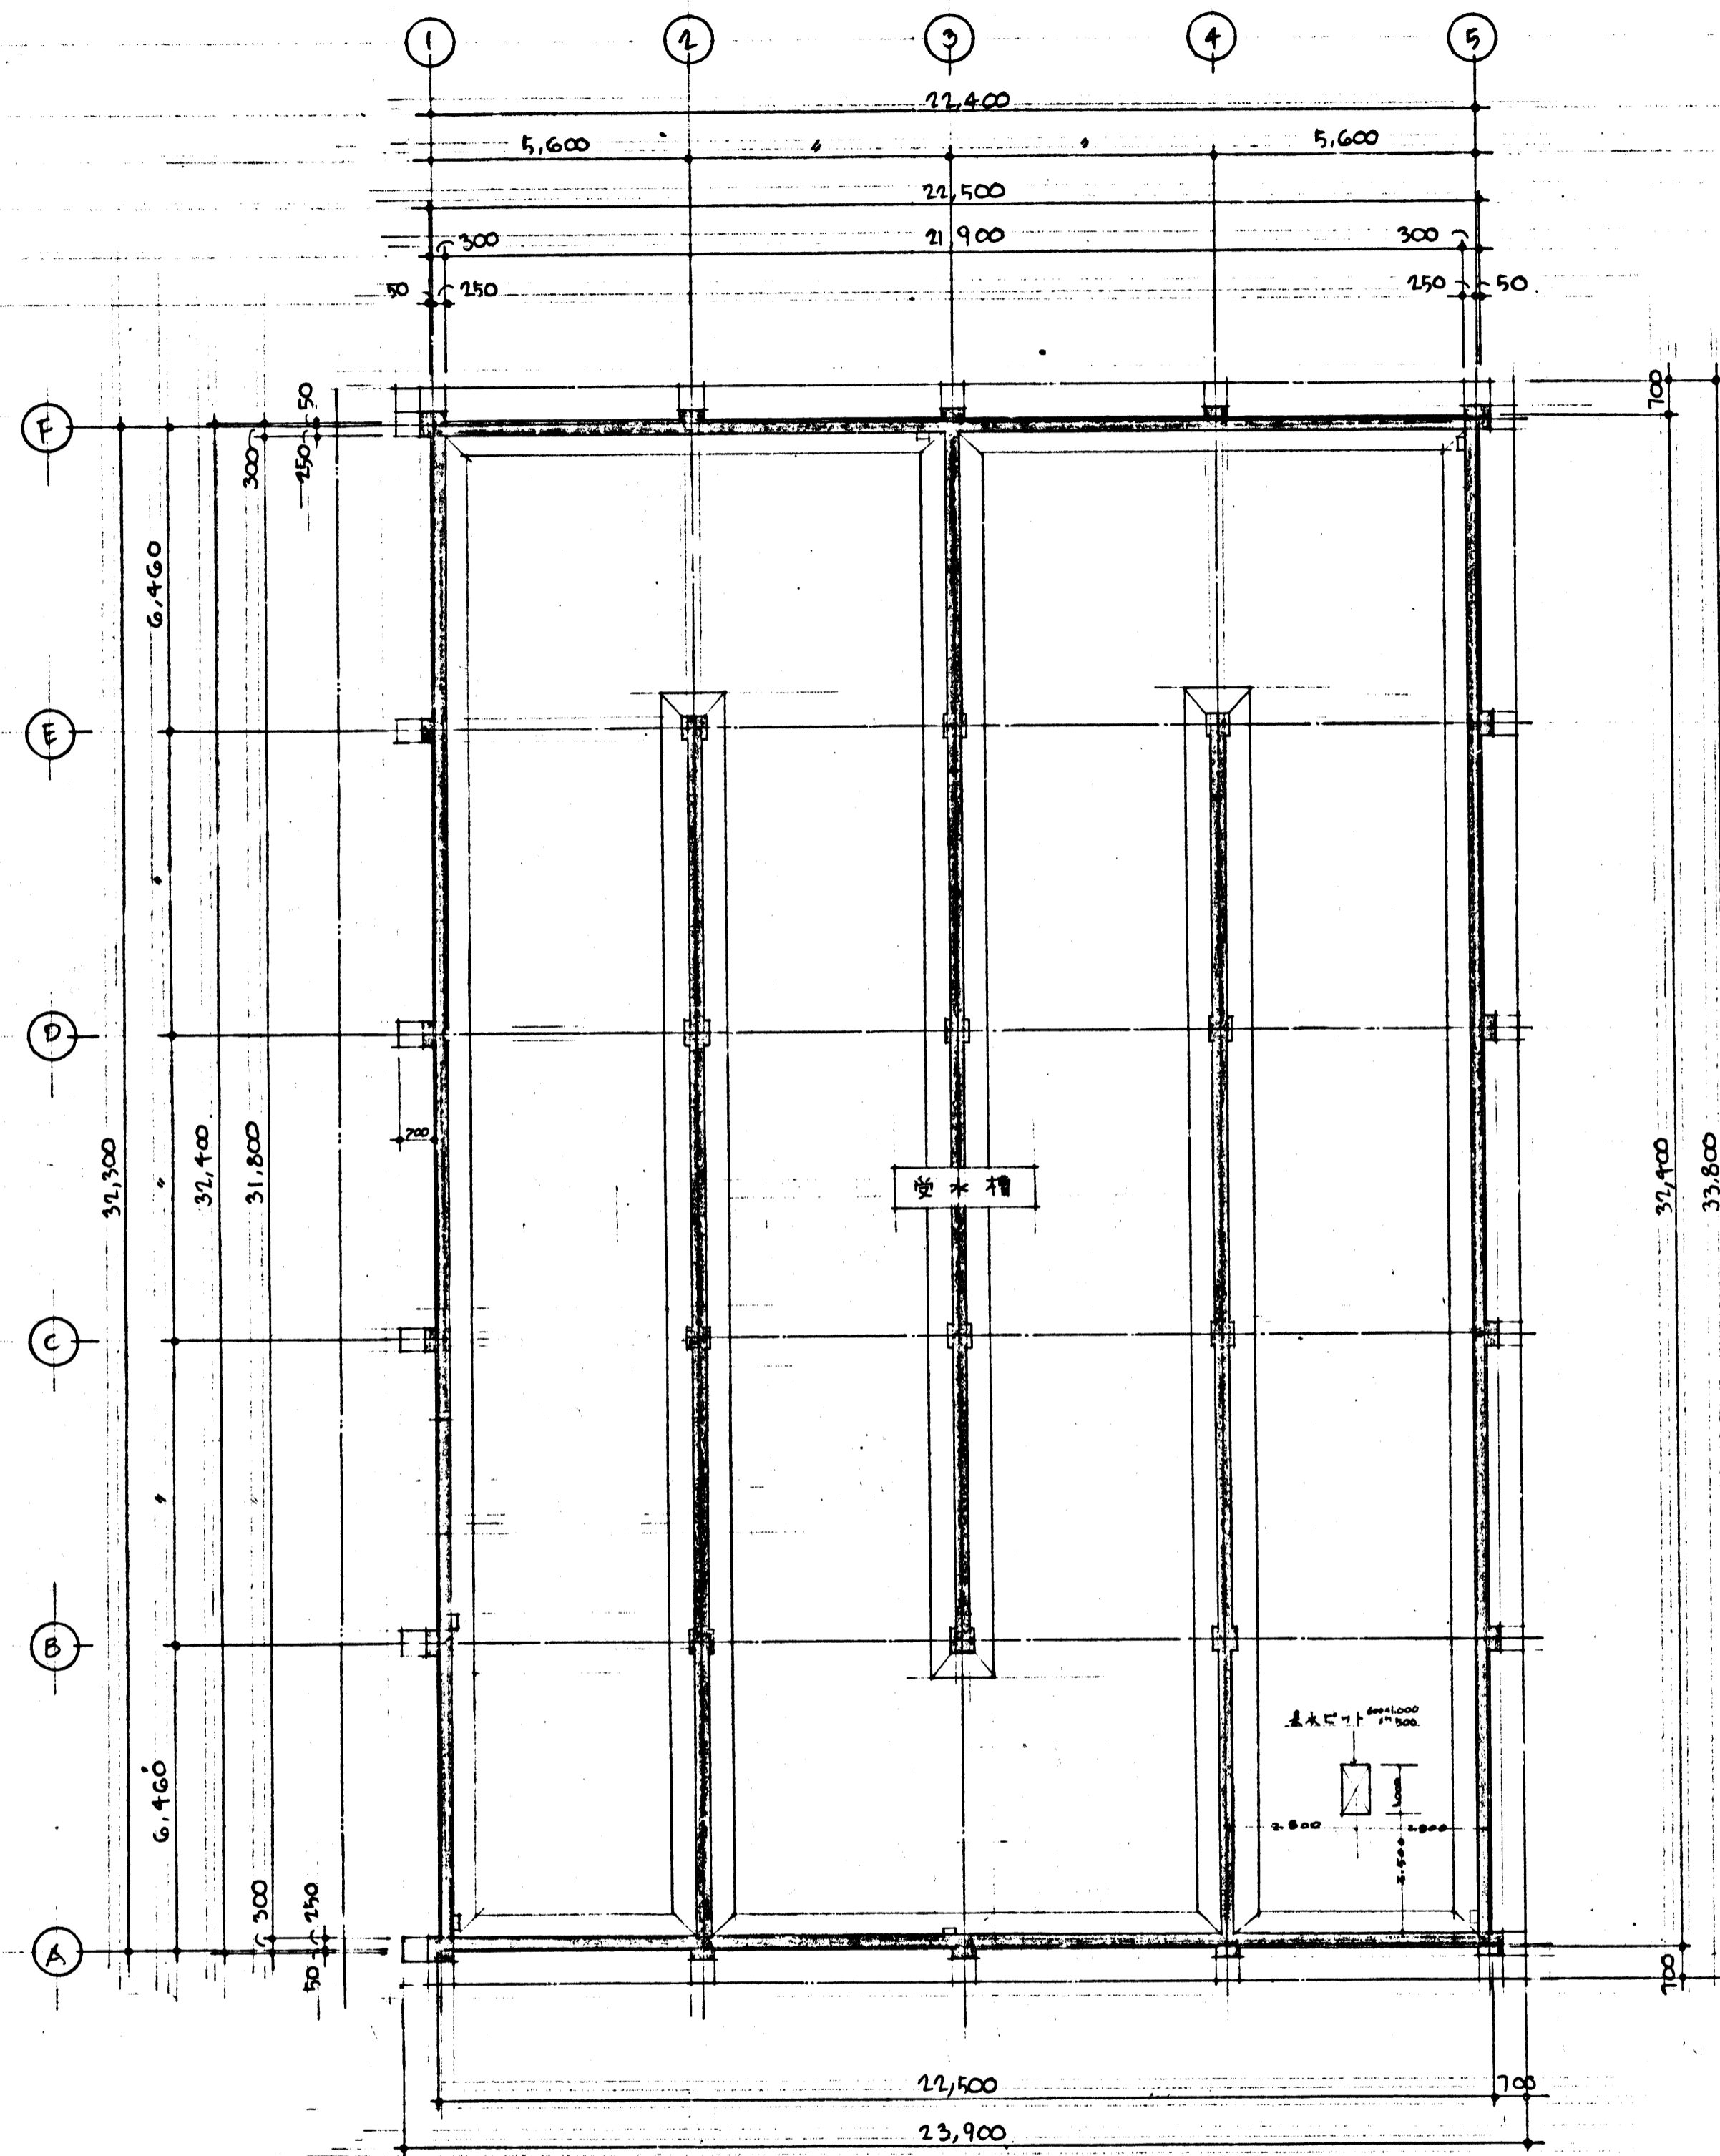


平面図 9.1/100

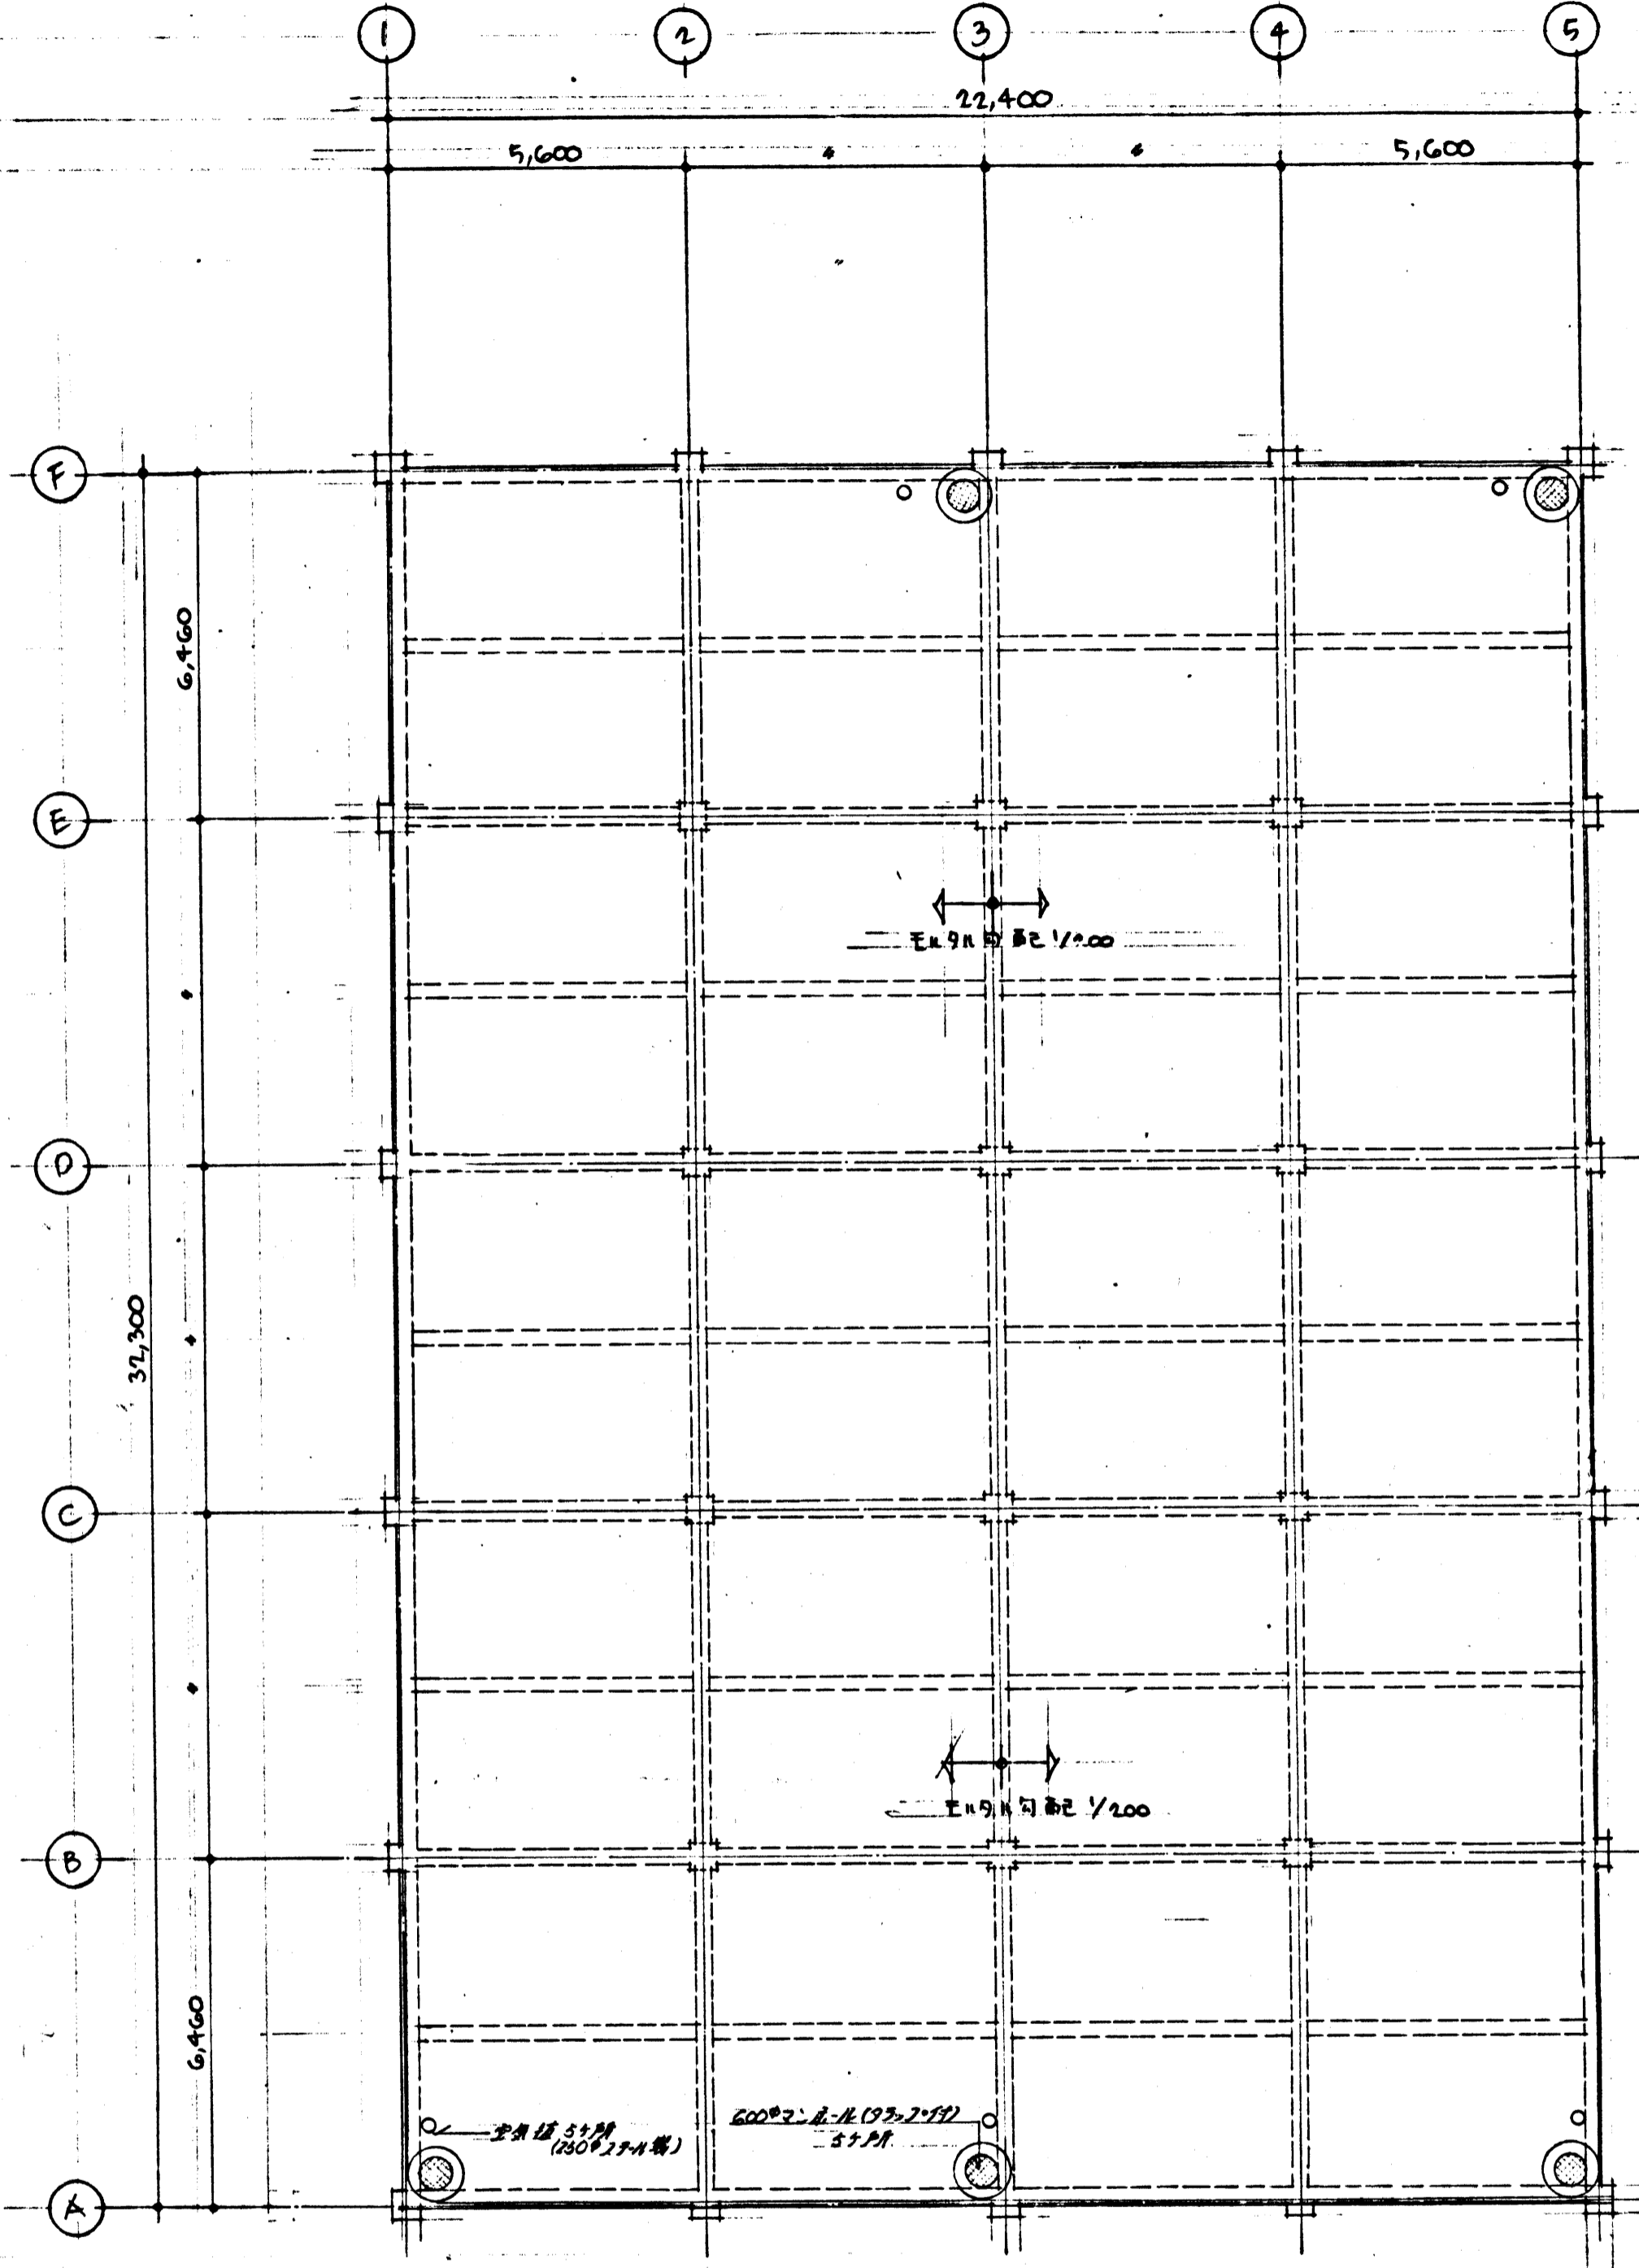


上面図 9.1/100

昭和49年度深沢清掃事務所整備工事	
鎌倉市留田450番地	
箇所名	取水槽工事
図面名	平面図
図面番号	B12葉中 2番
役所名	神奈川県鎌倉市建設課



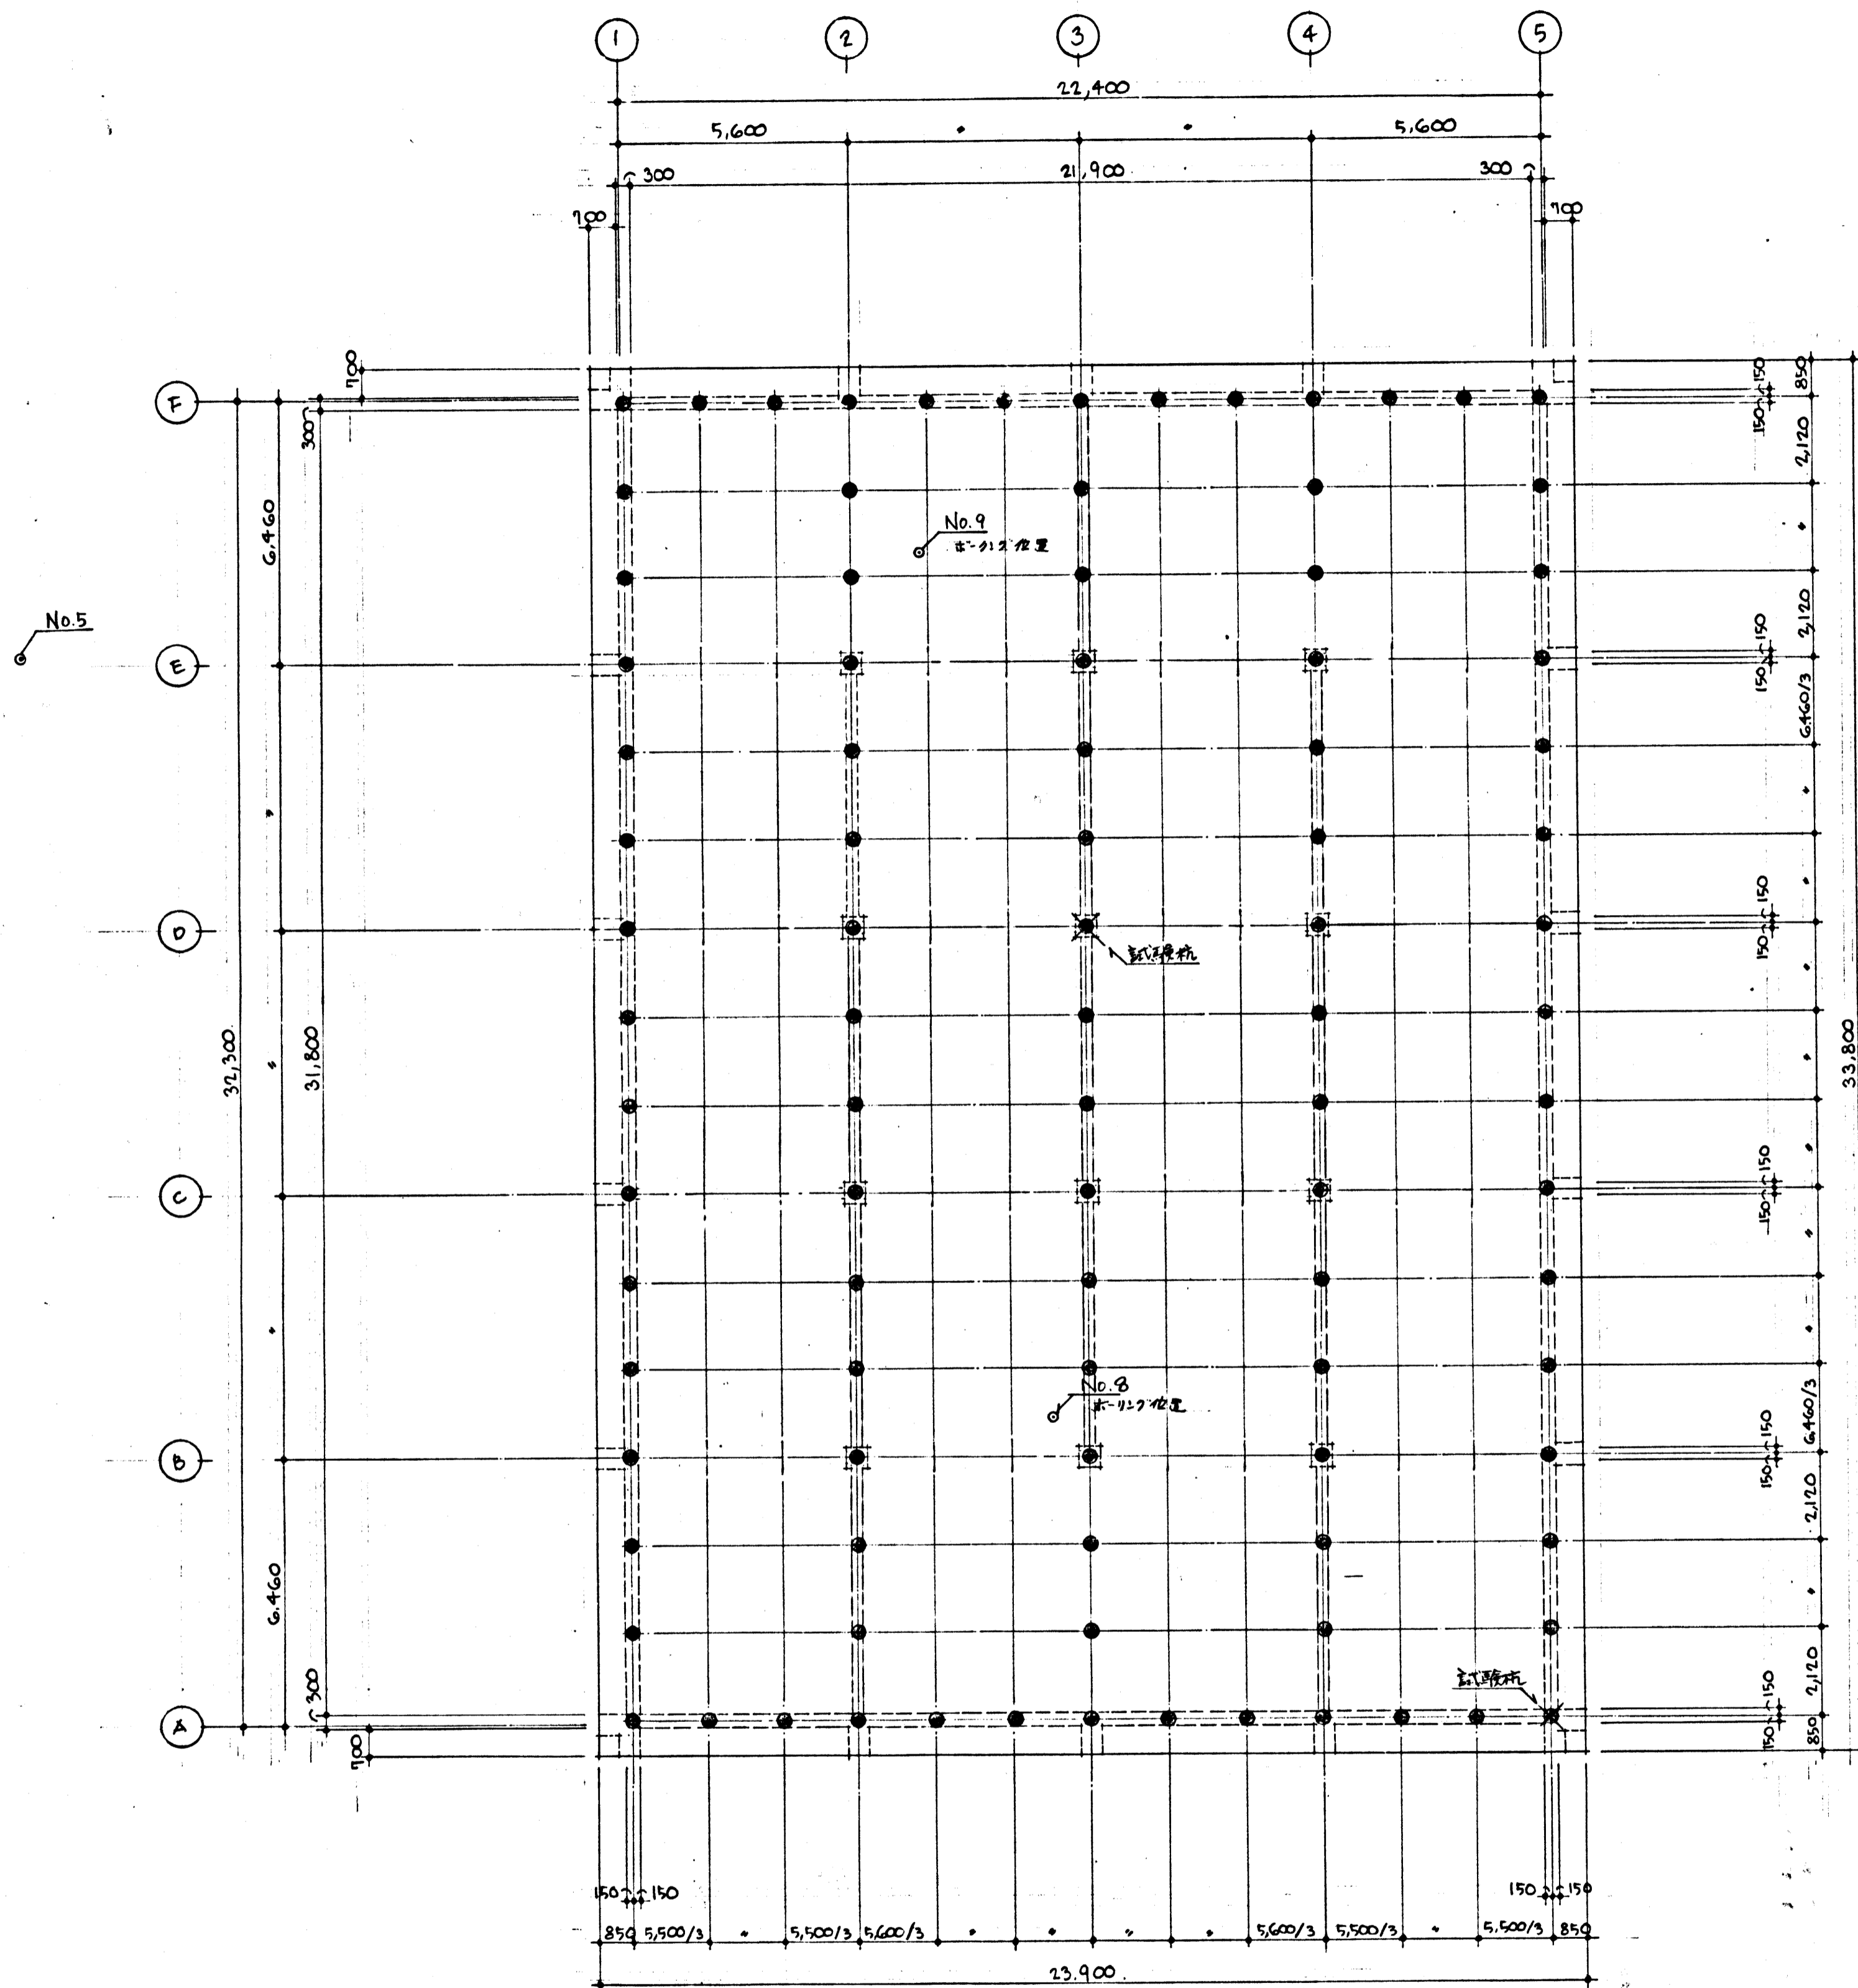


杭位図 9. 1/100

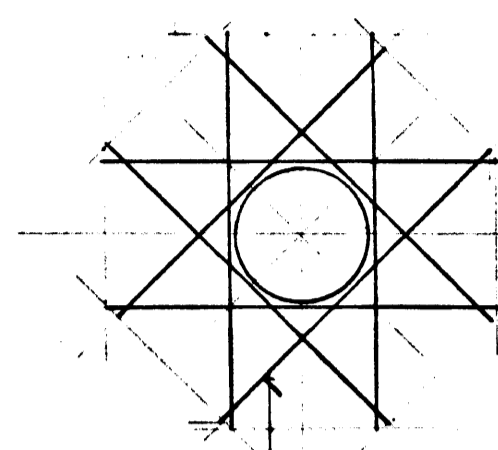

補強筋. 号 2-D13 L=1,800

スラブ開口部補強図 No SCALE

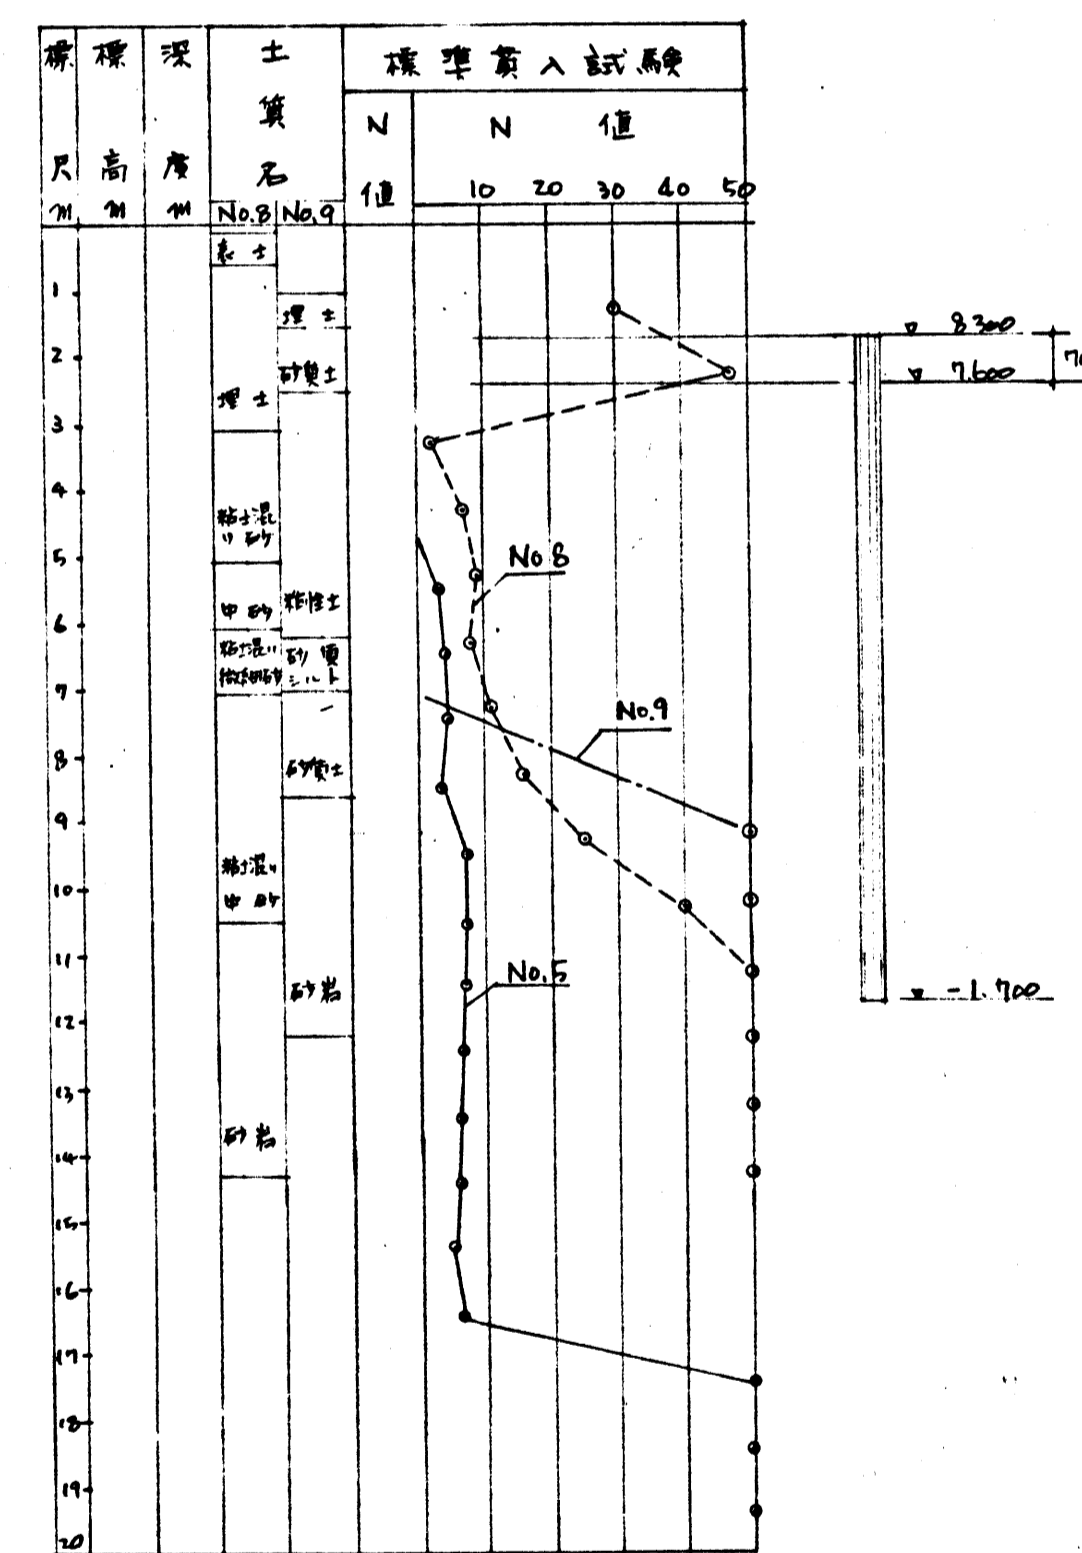


杭仕様 AC1011V (AHS1011V, ONA1011V, SS1011V 又は同等品以上) 別途発注
 杭径 350φ 長期許容支力 64 TON/本


特記事項 1 杭長について、地質調査士製柱状図の結果より
 支持層の炭化が若くはL11Eの試験杭による杭
 長に次ぐ事。

昭和49年度深沢清掃事務所整備工事	
所在地	鎌倉市留田450番地
箇所名	排水槽工事
図面名	杭位図
図面番号	B 12 業中 4 番
役所名	神奈川県鎌倉市建設課




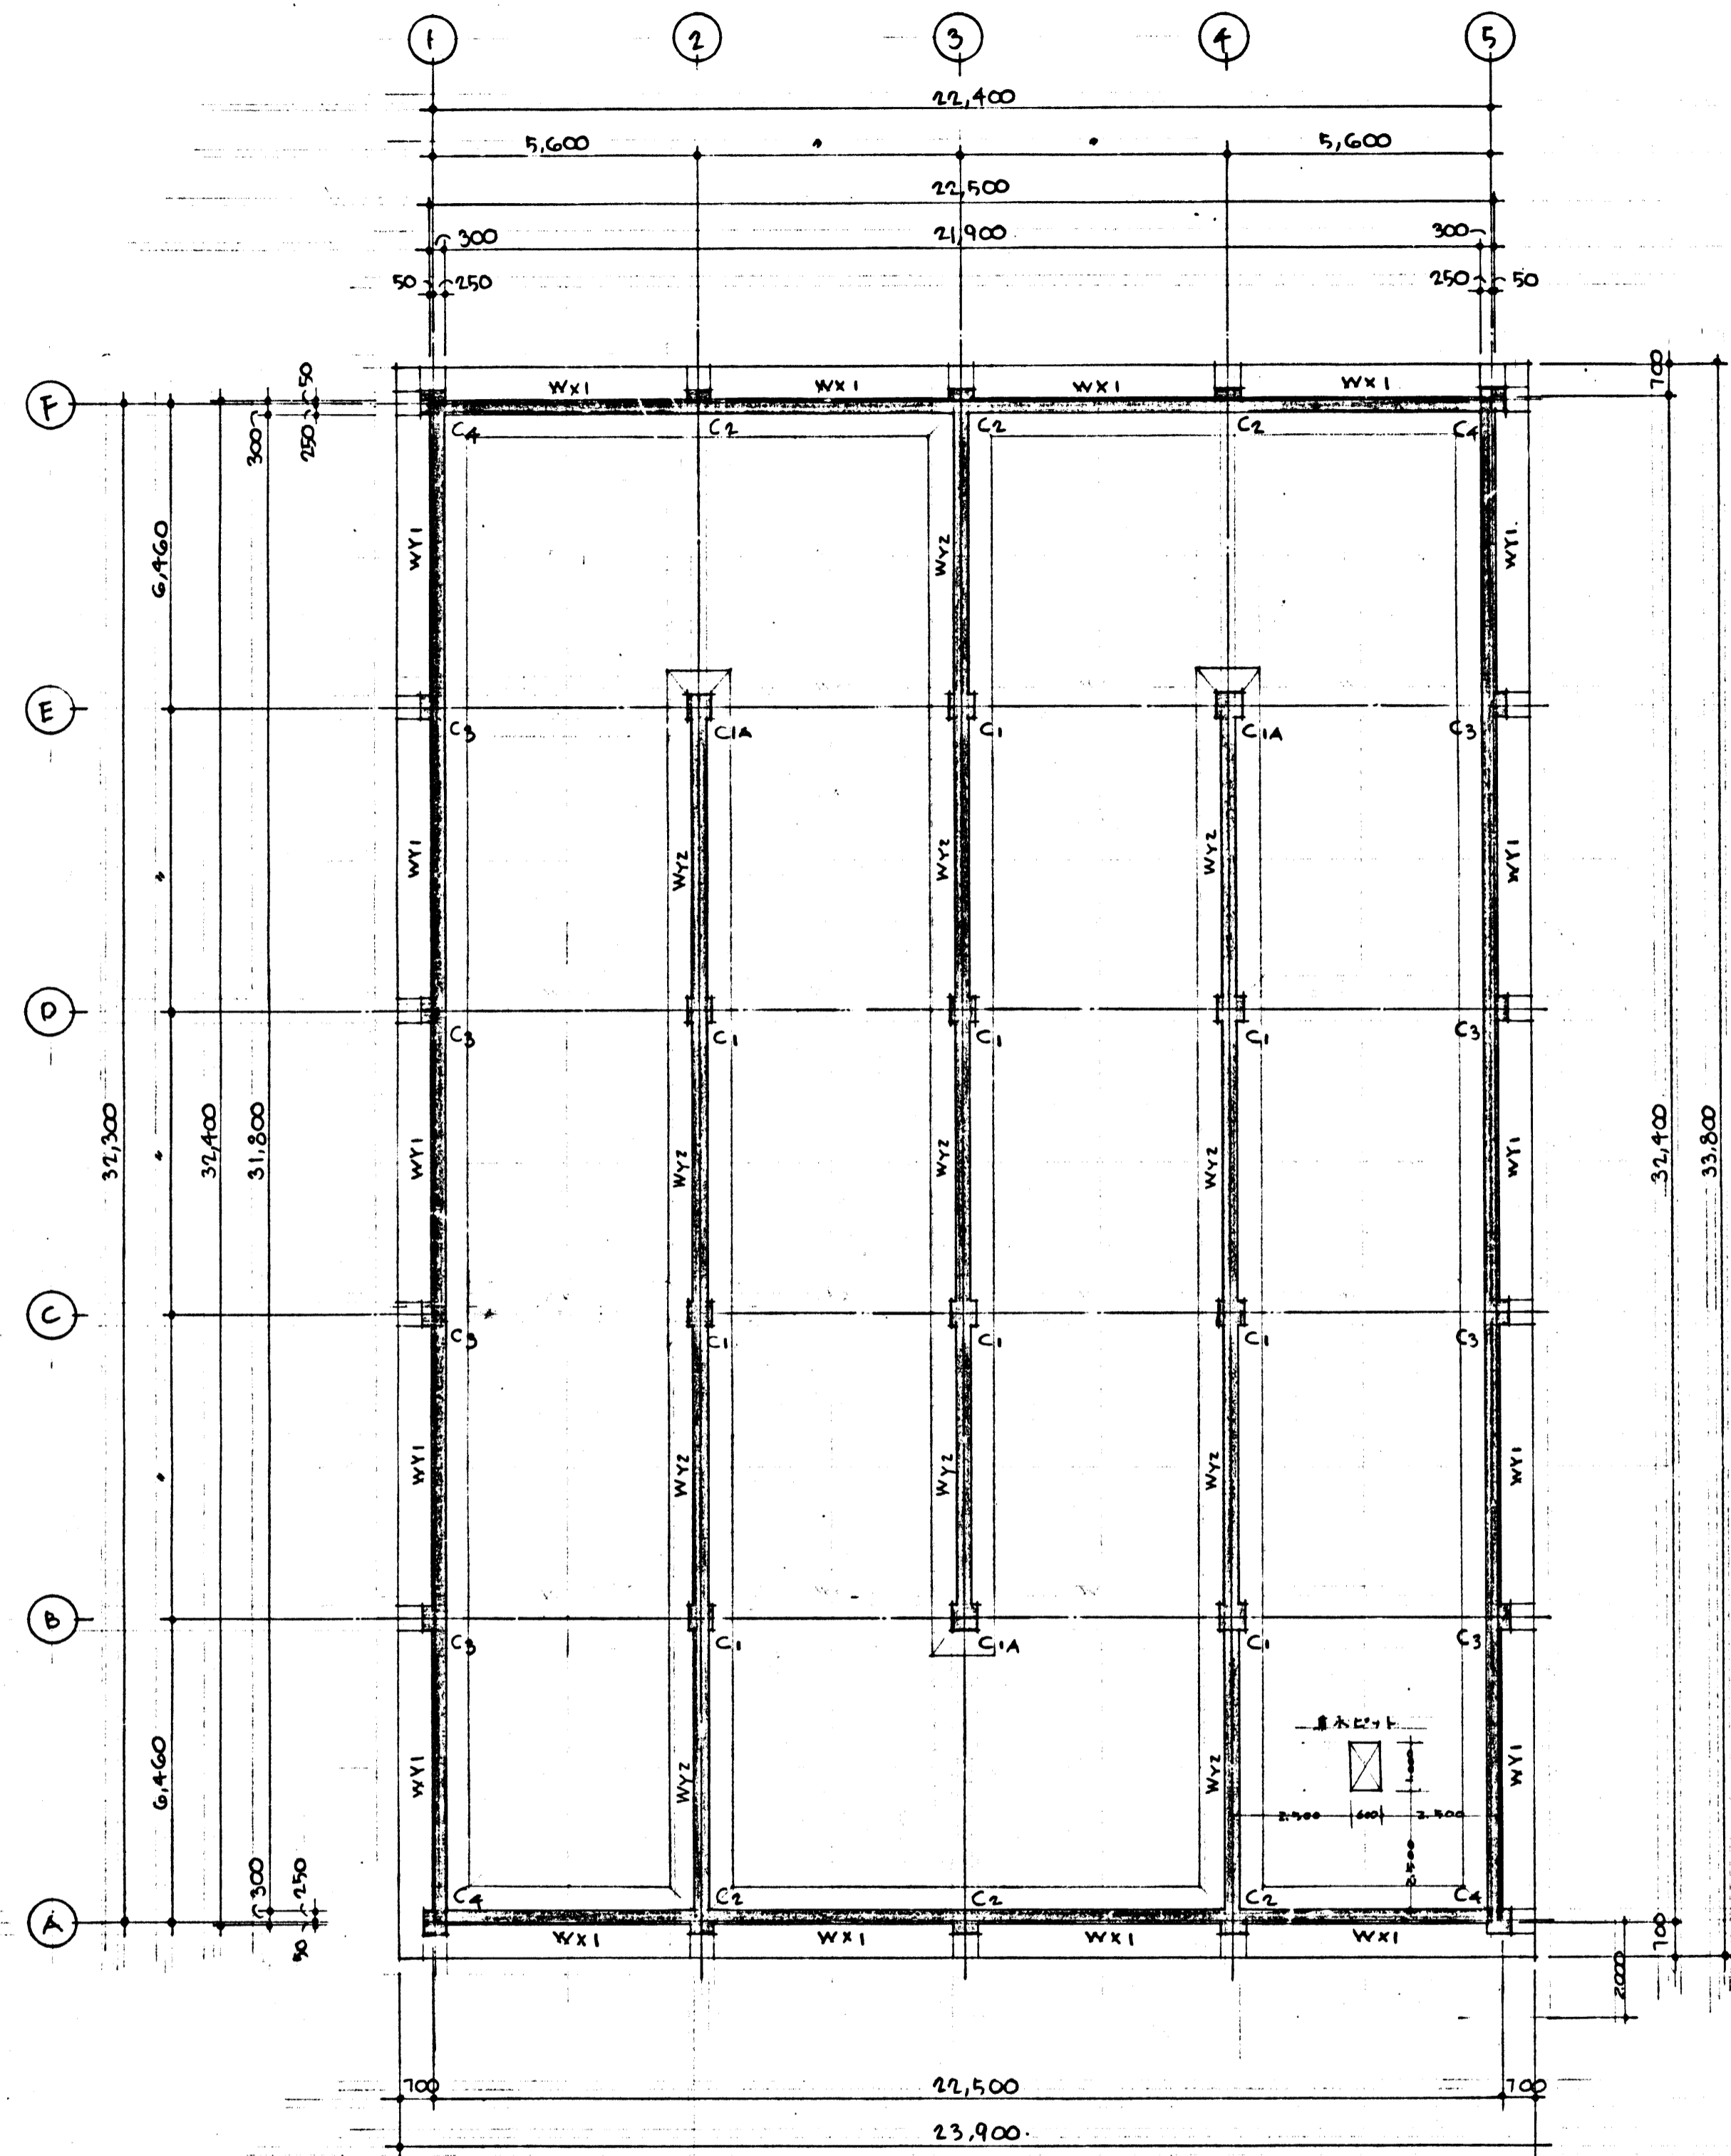


壁柱伏図 9.1/100

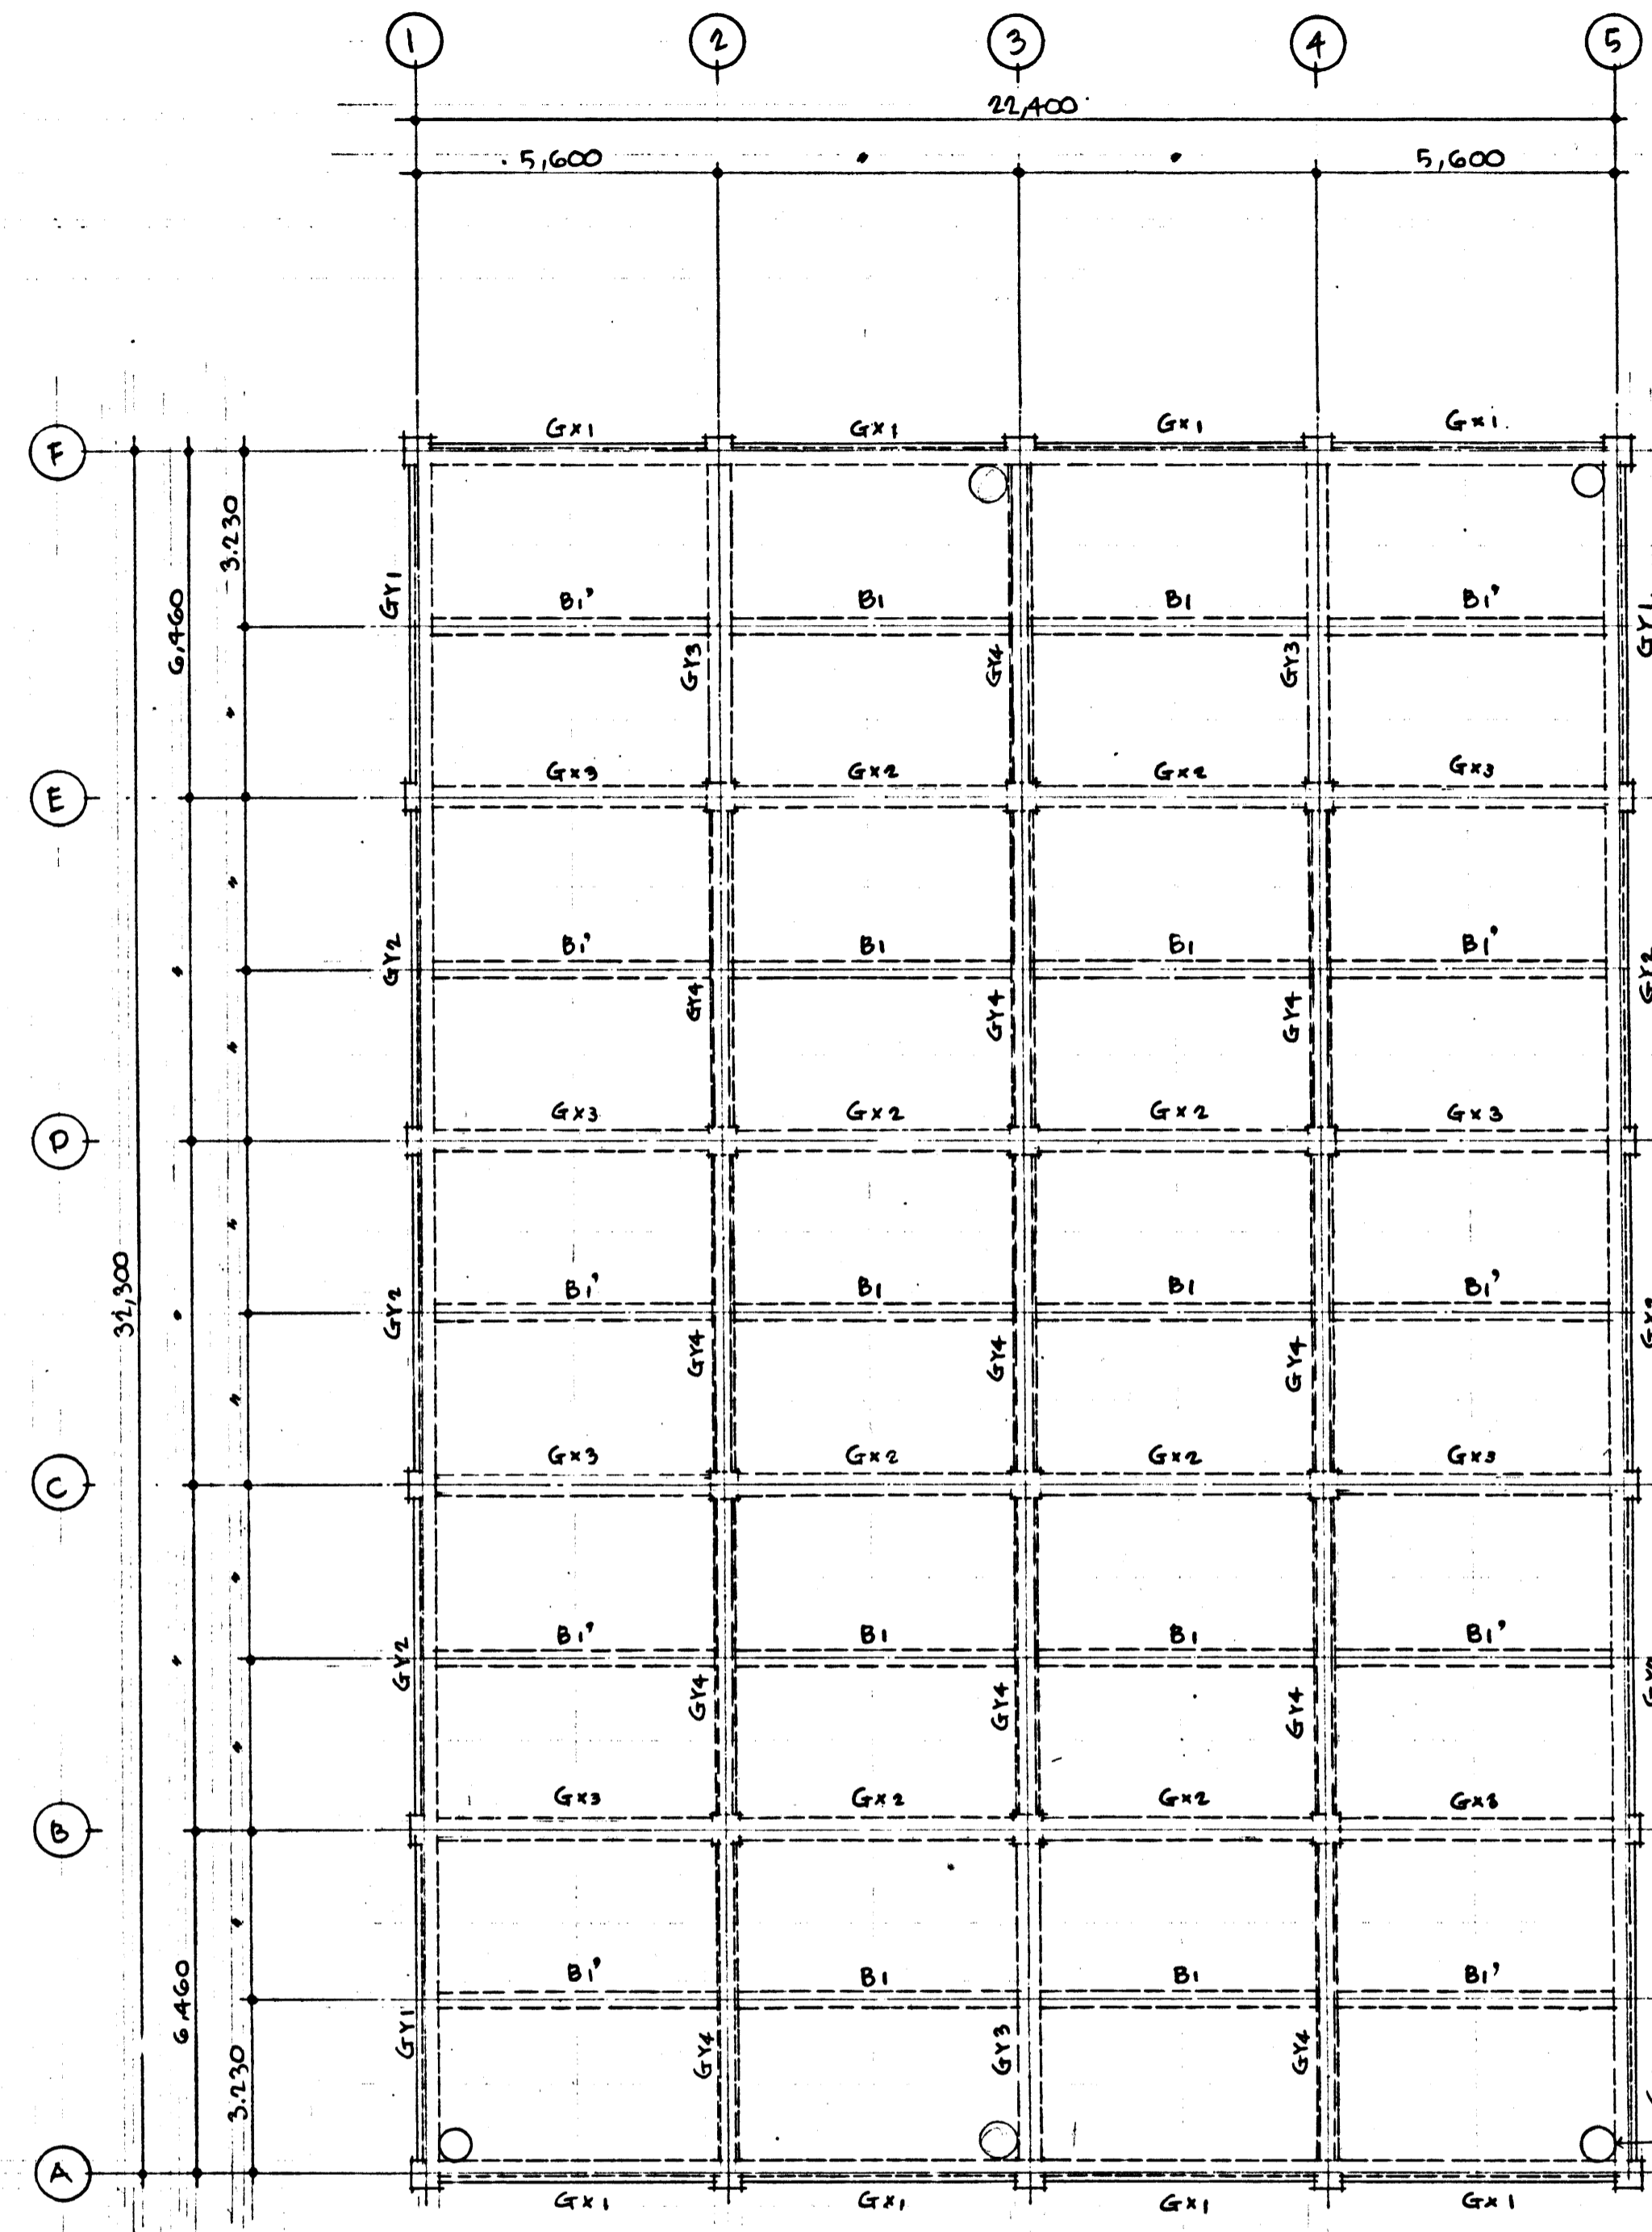


梁伏図 9.1/100

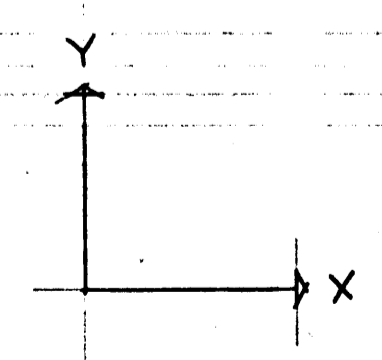


昭和49年度深沢清掃事務所修繕工事		
鎌倉市留田450番地		
箇所名	受水槽工事	
図面名	壁柱伏図、梁伏図	
図面番号	B 12集中	5番
役所名	神奈川県鎌倉市管理課	

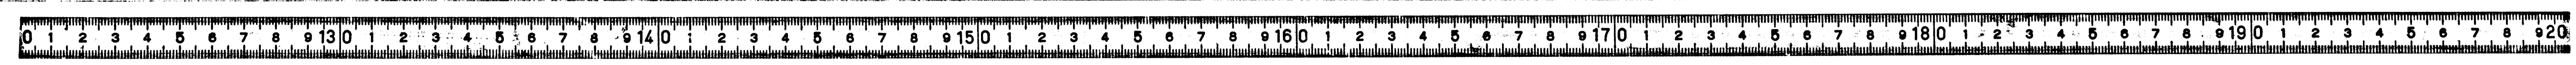


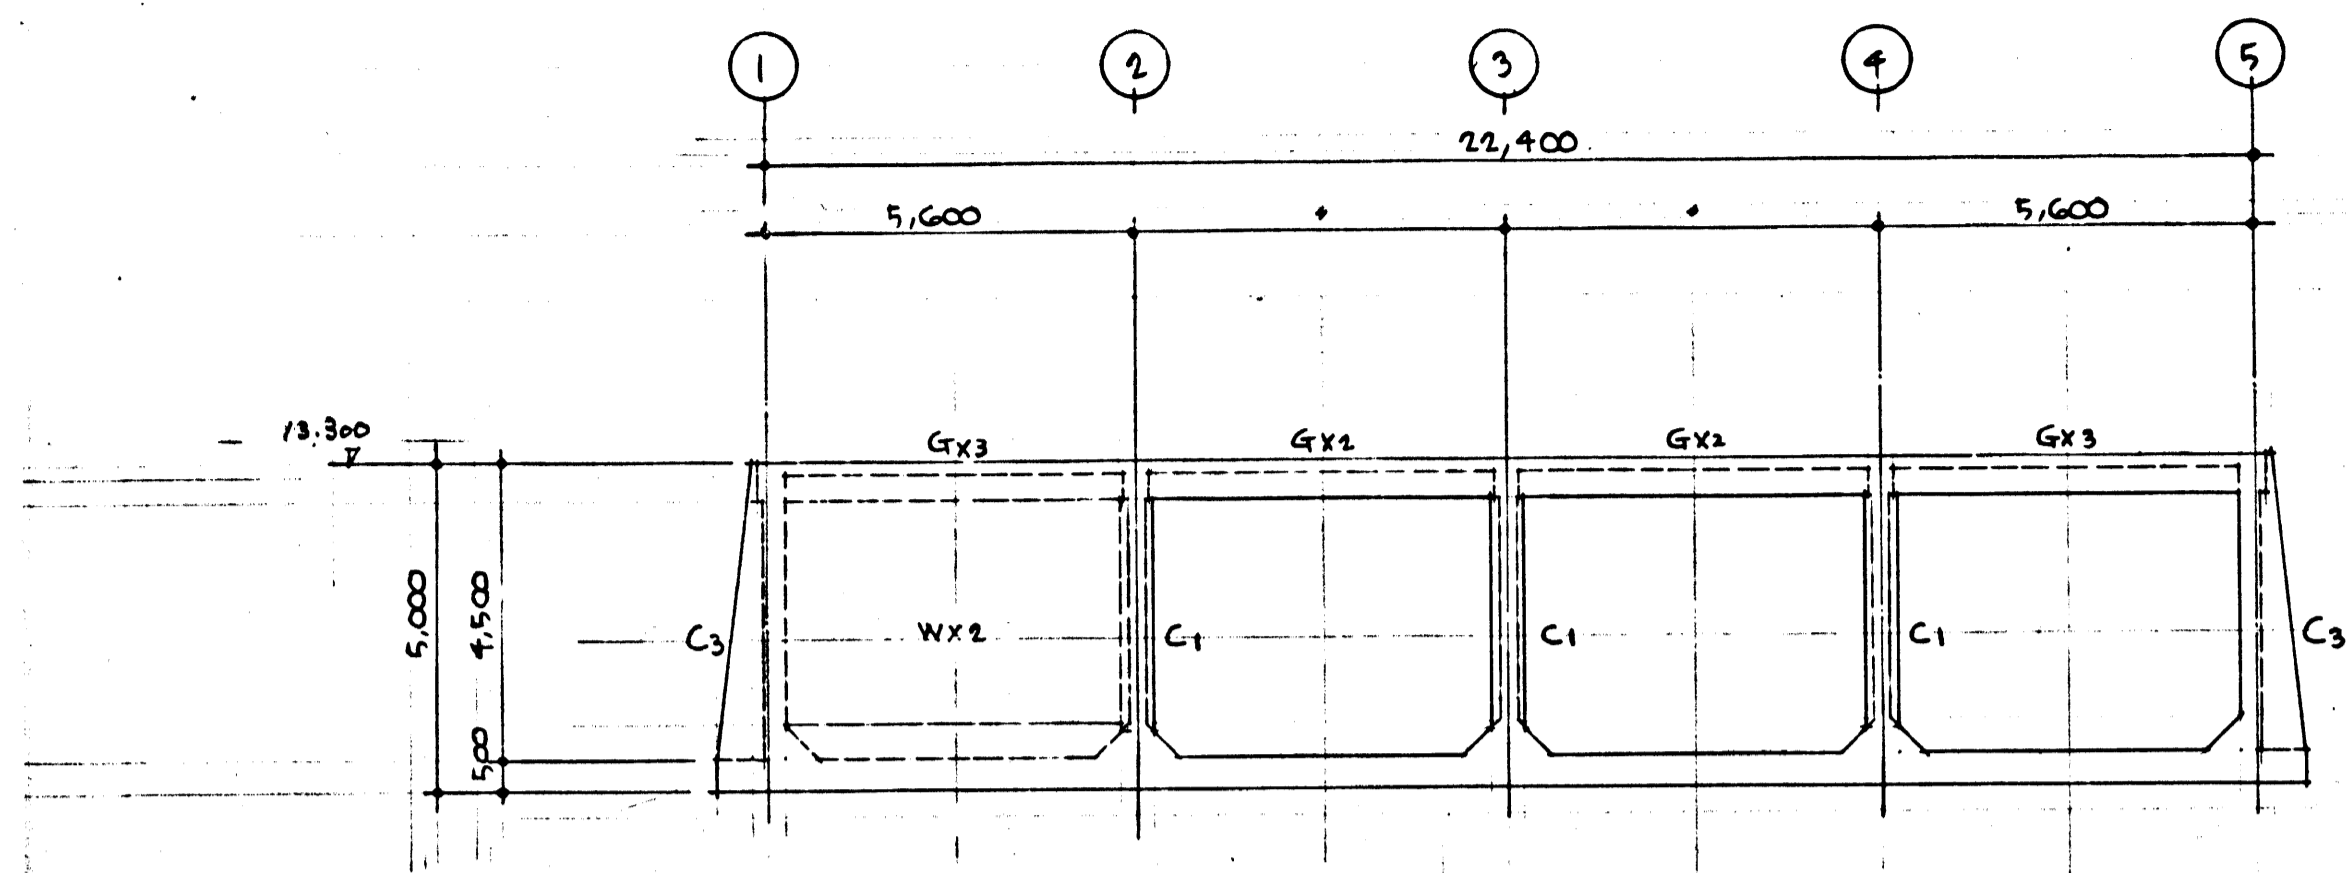

C 二通軸組図 5.1/100

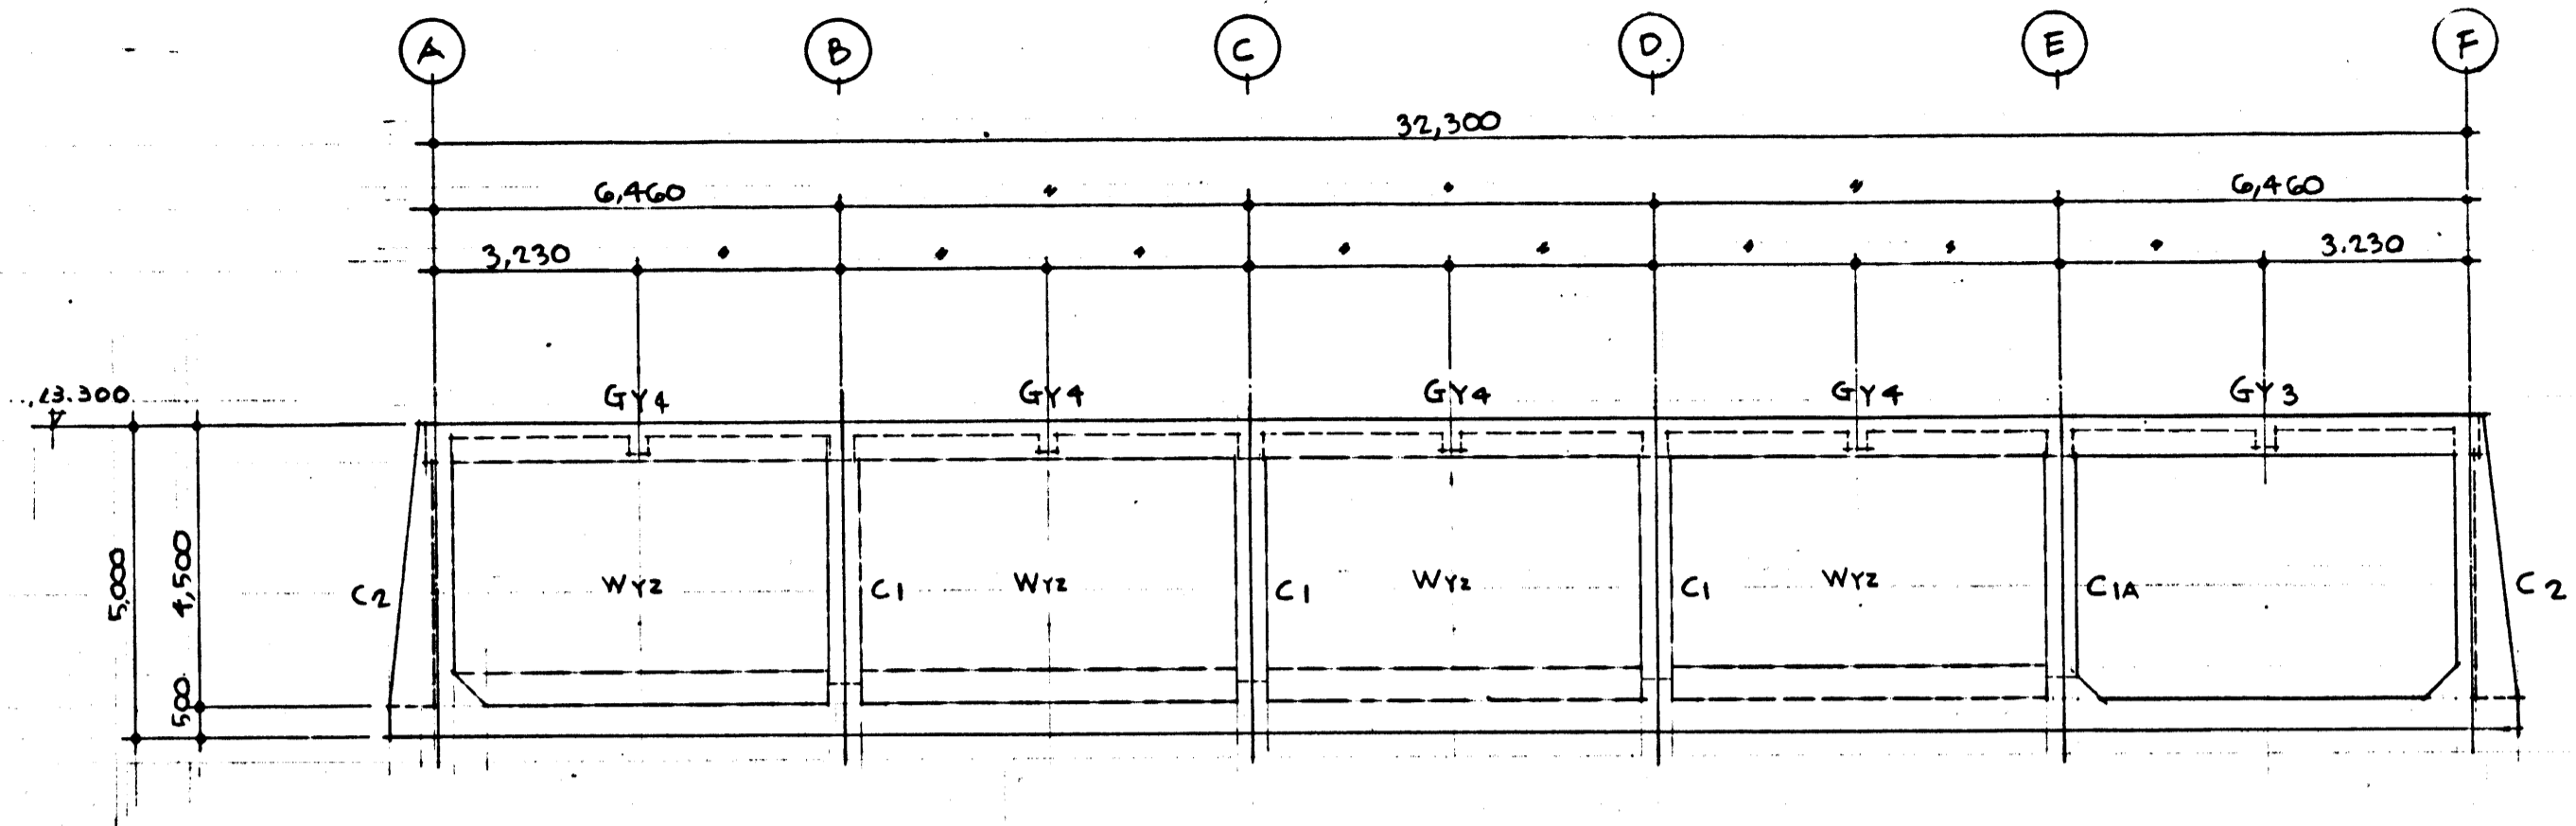


4通軸組図 5.1/100

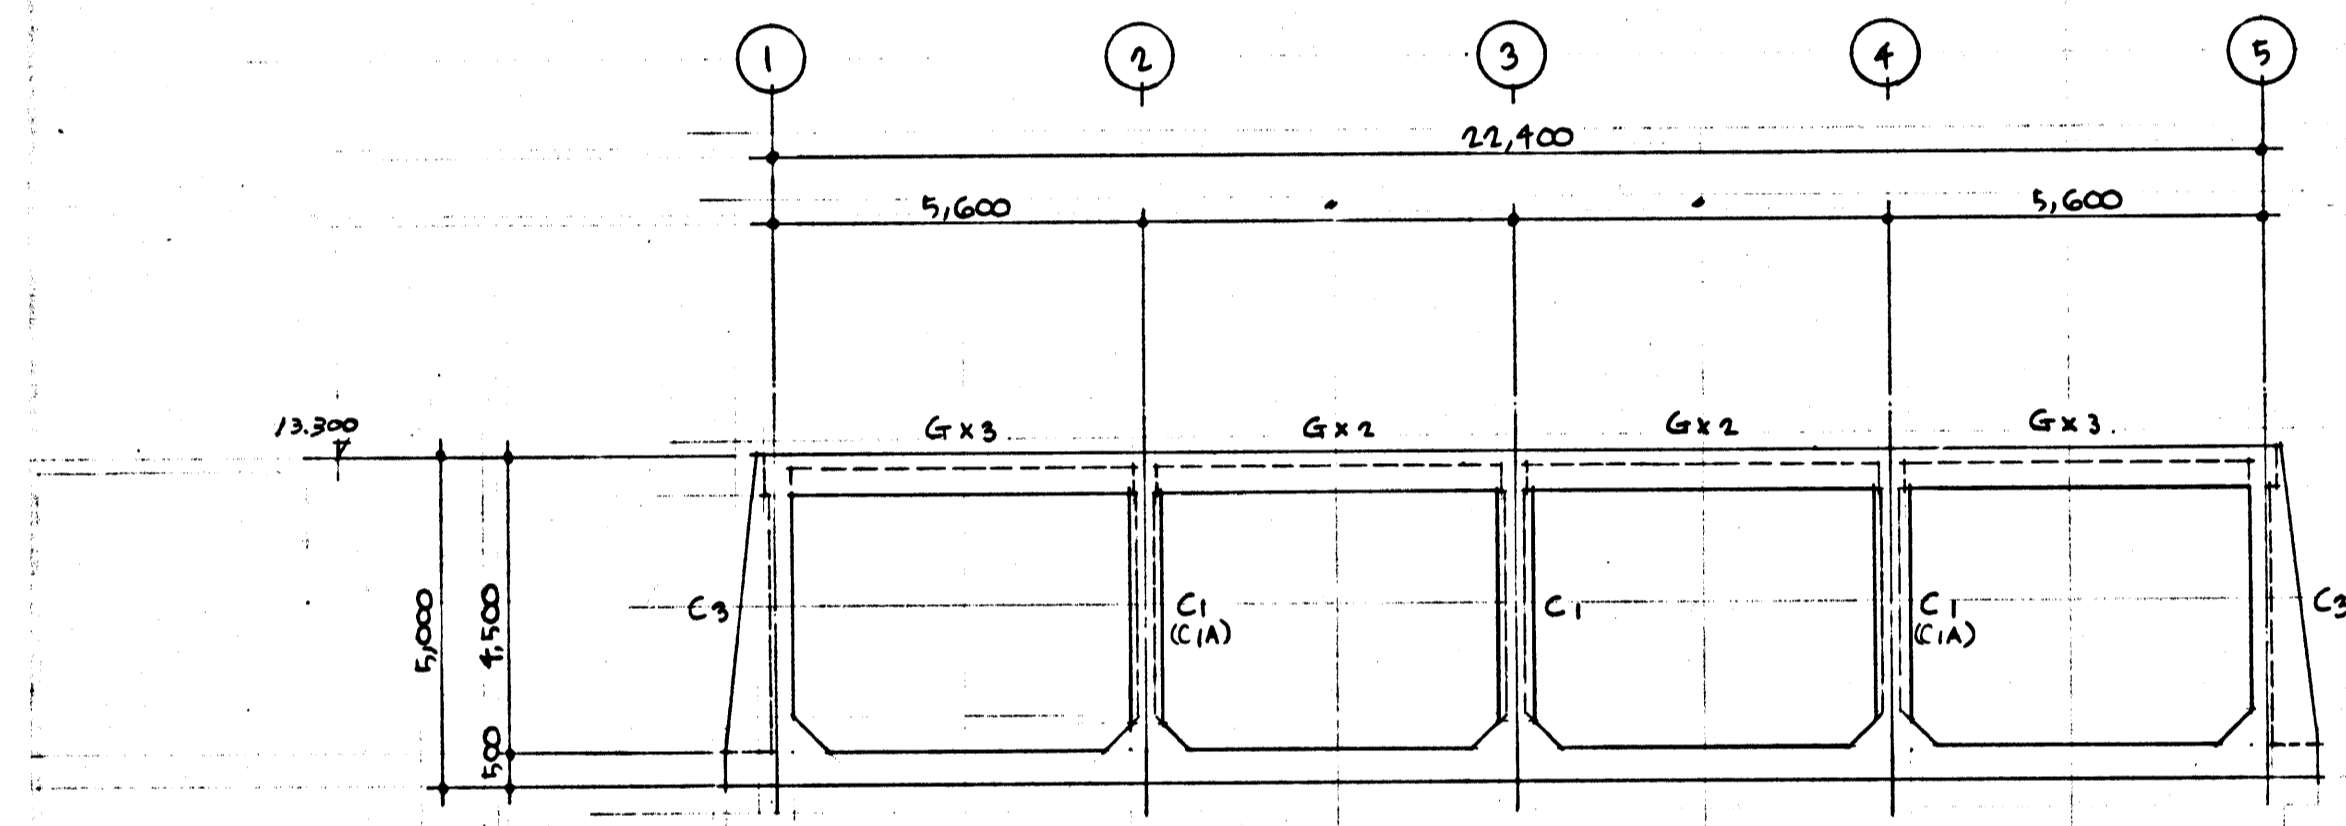

()内はE通軸組を示す


D-E 二通軸組図 5.1/100

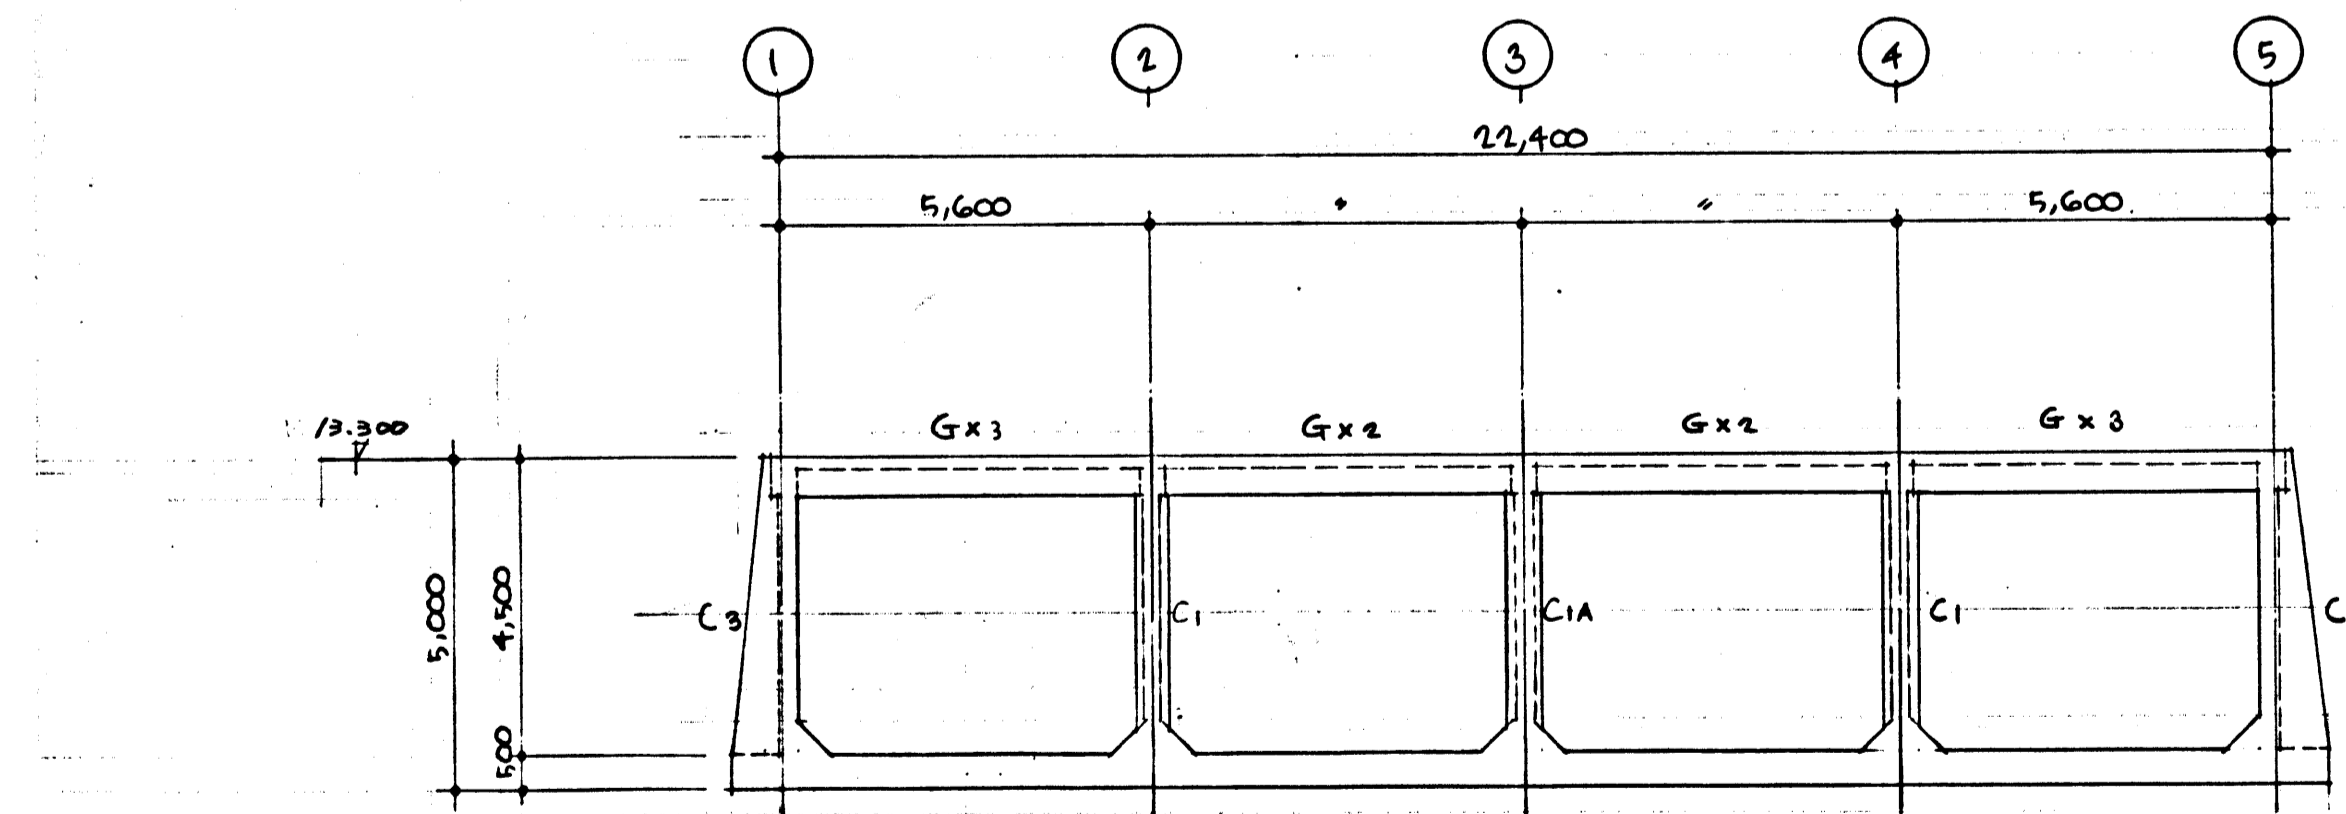


B 二通軸組図 5.1/100

昭和49年度深沢清掃事務所整備工事	
箇所名	鎌倉市富田450番地 受水槽工事
図面名	軸組図 (矢の1)
図面番号	B 12 表中 6 番
役所名	神奈川県鎌倉市管理課




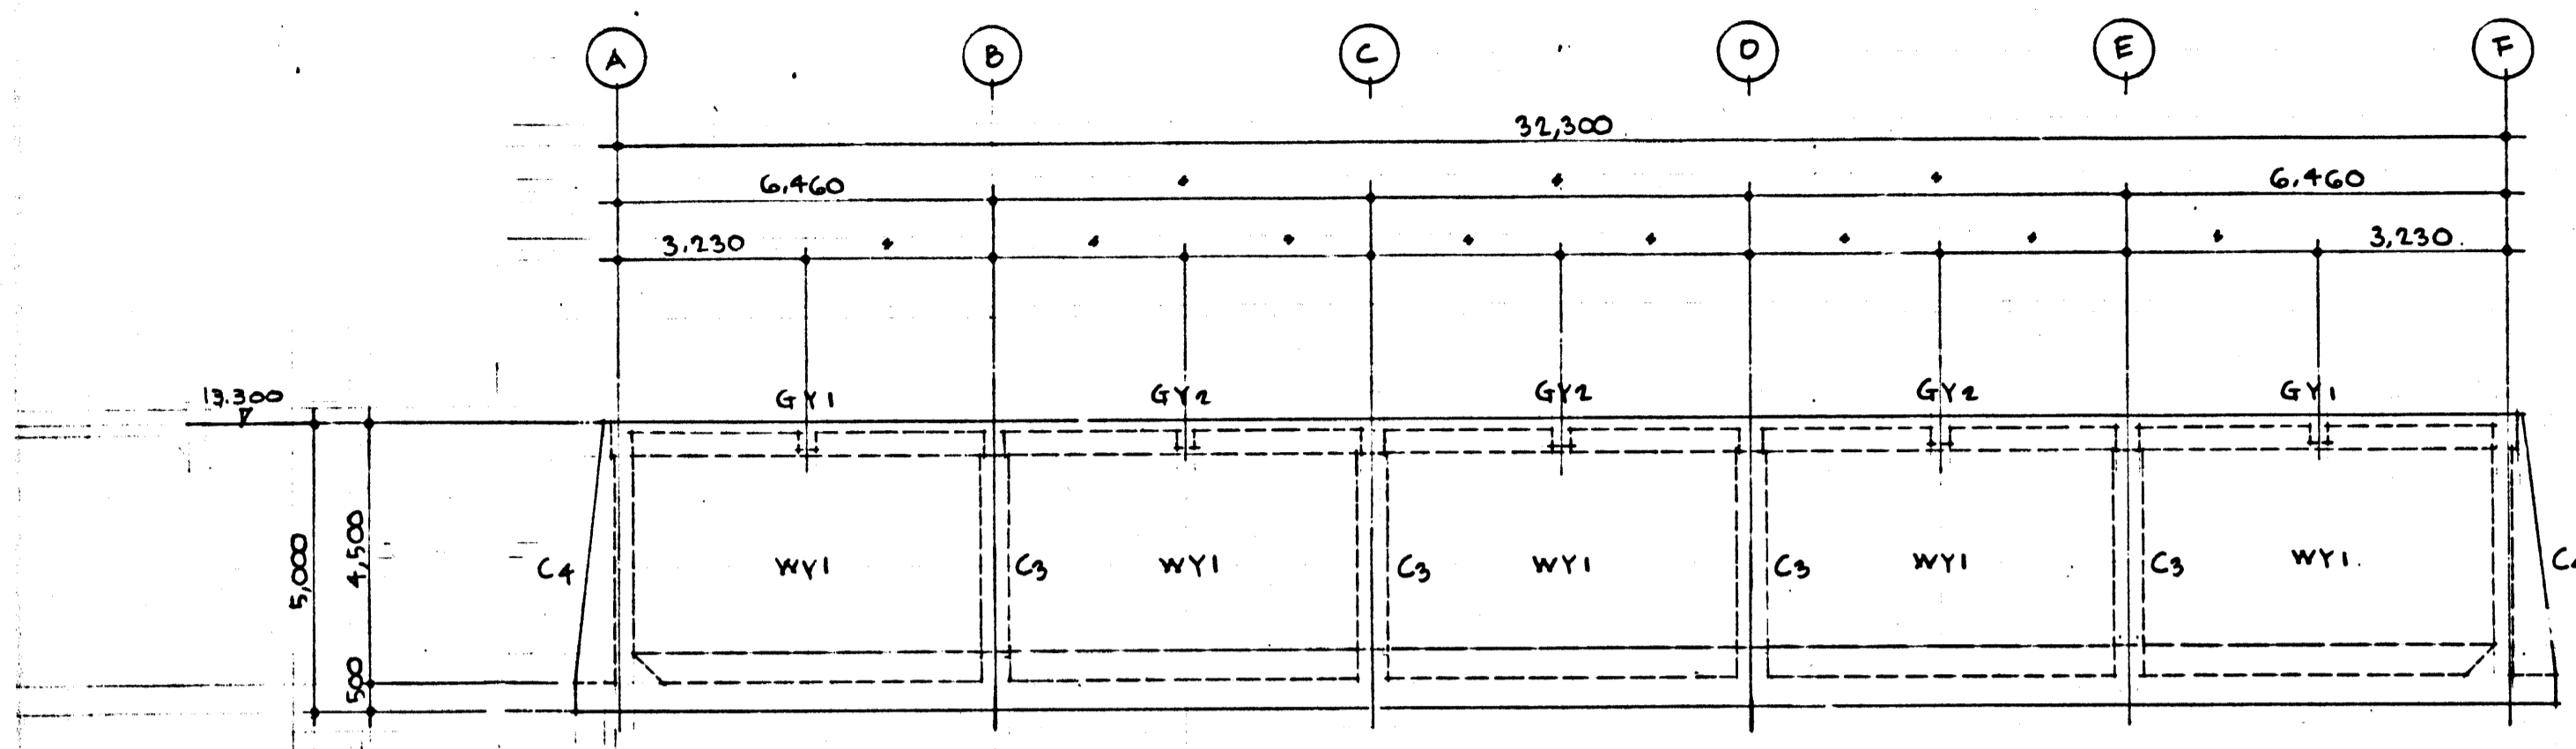


1.5通 軸組図 9.1/100

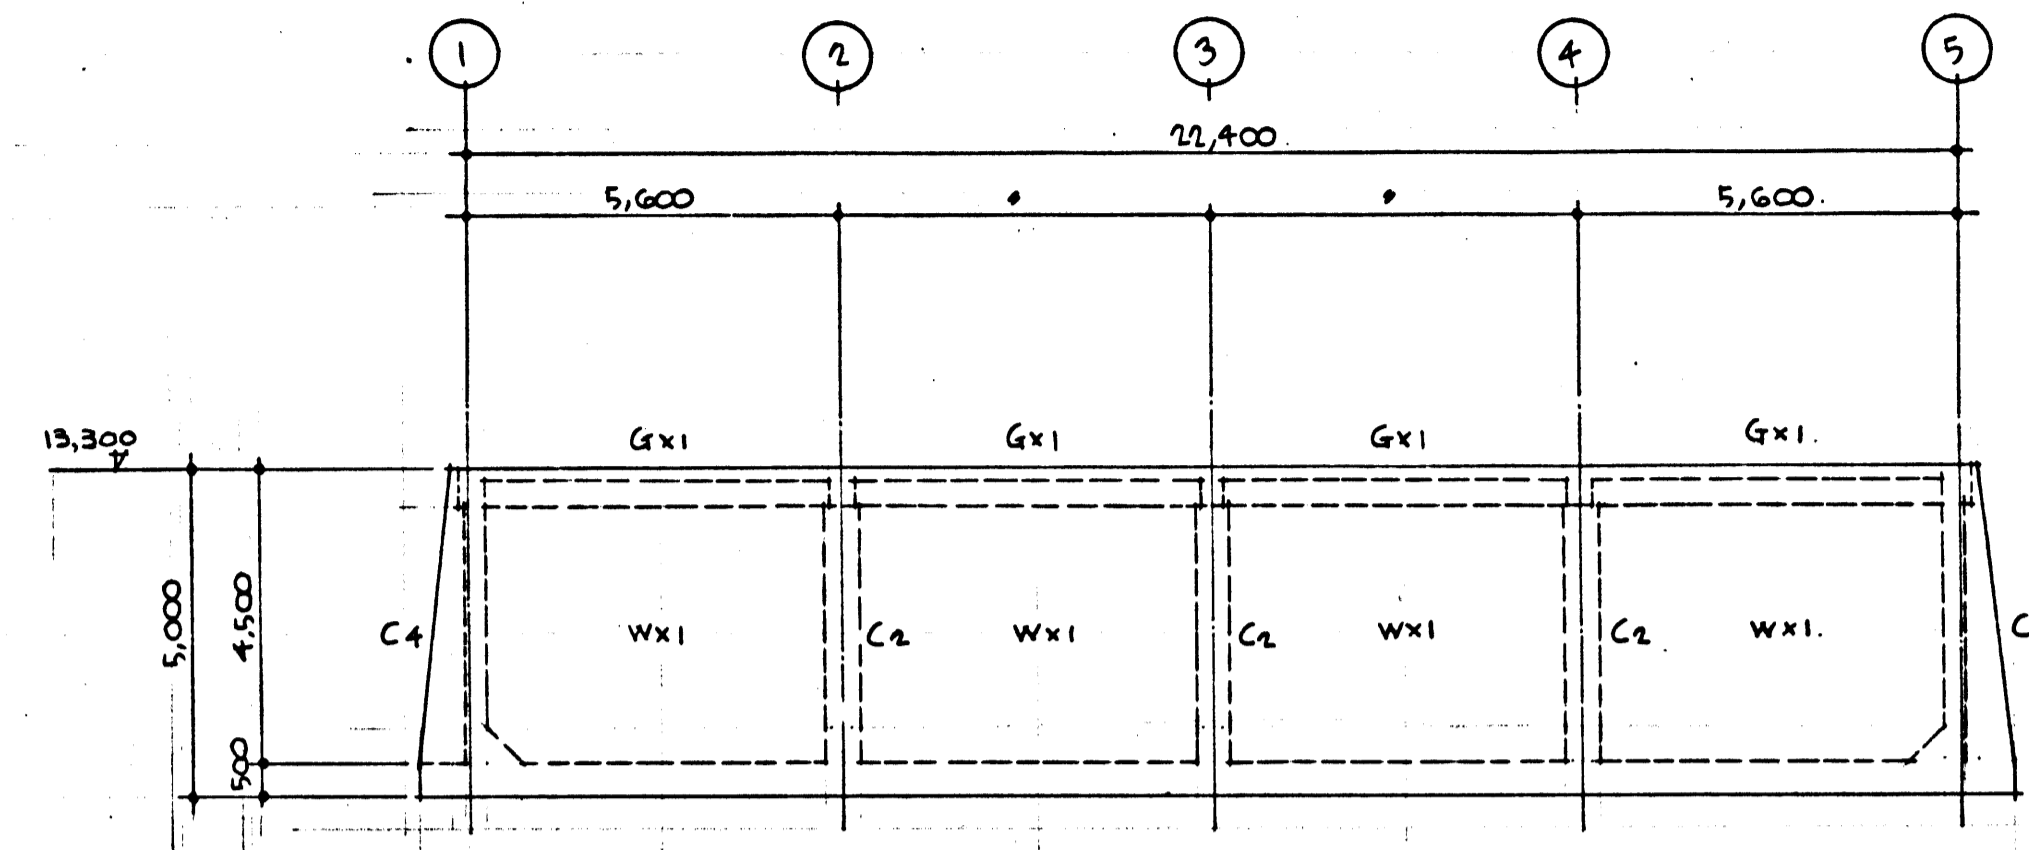

A.F通 軸組図 9.1/100

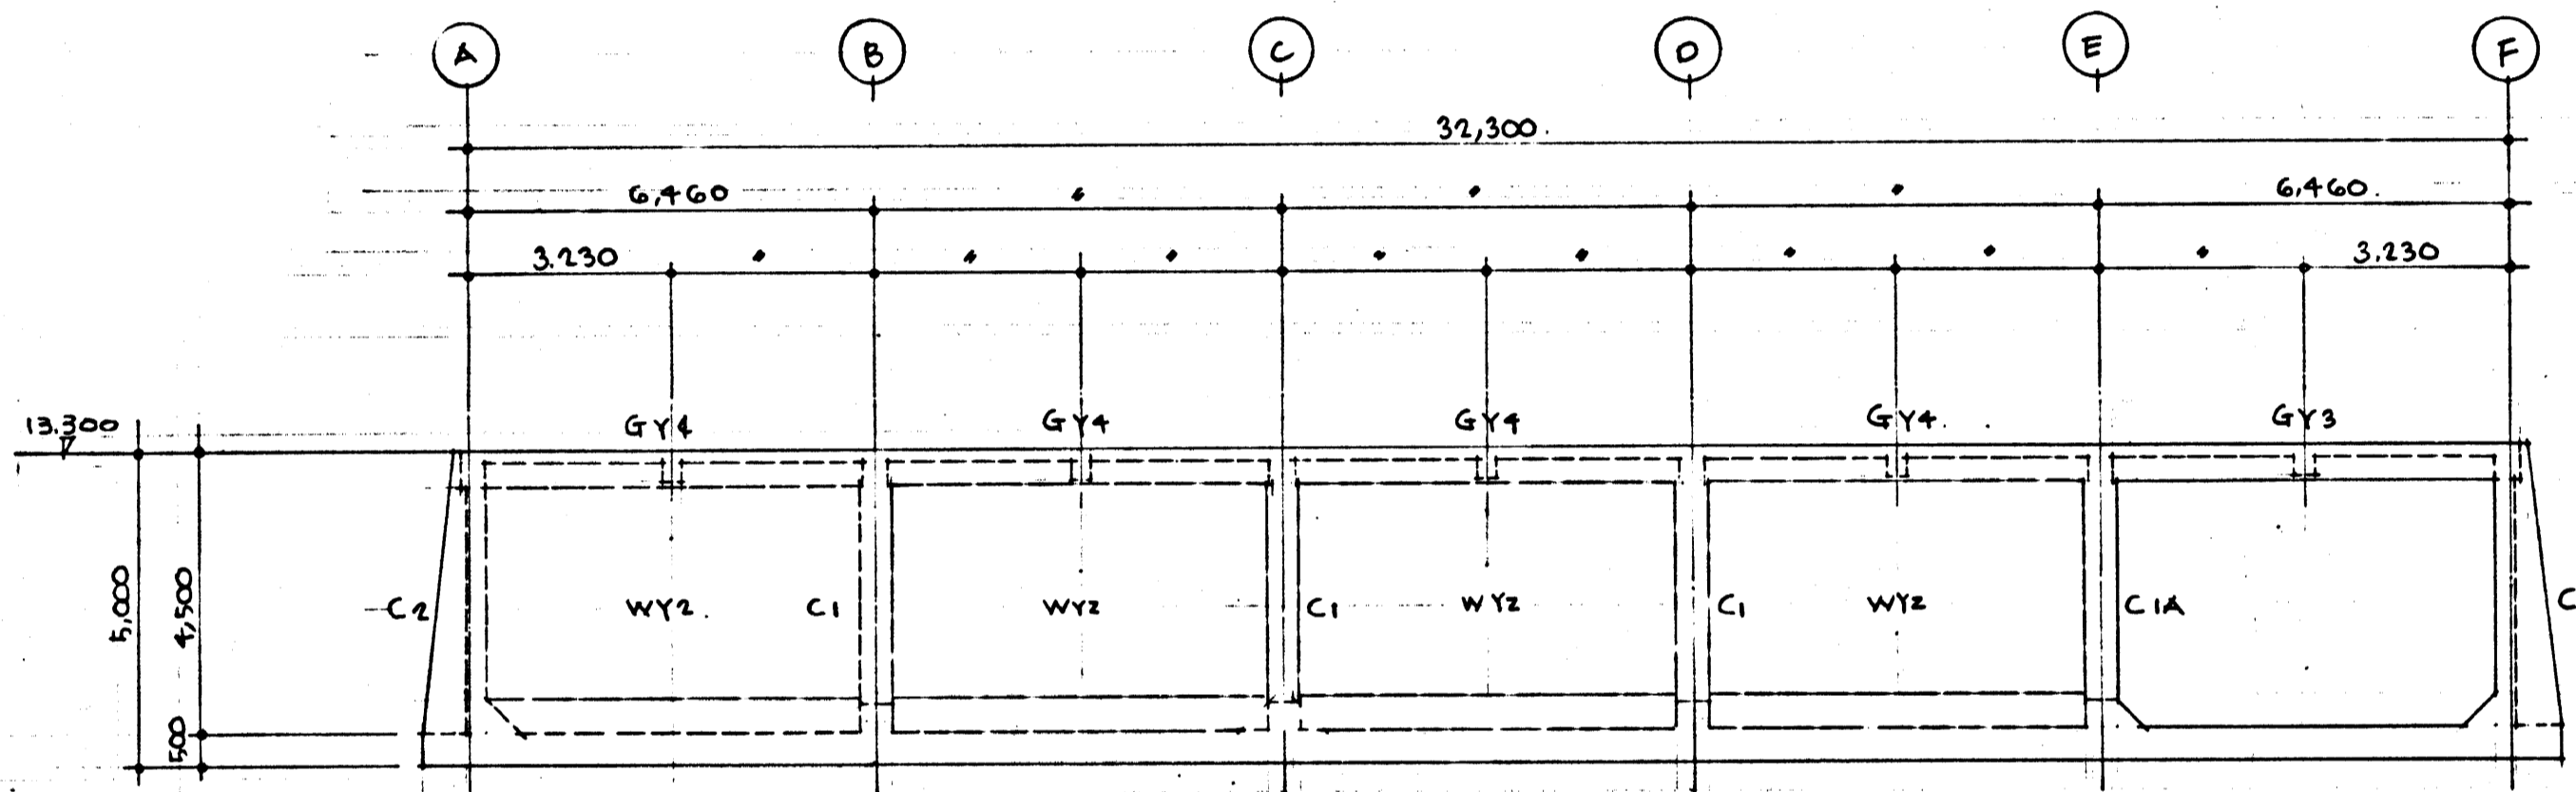

2通 軸組図 9.1/100

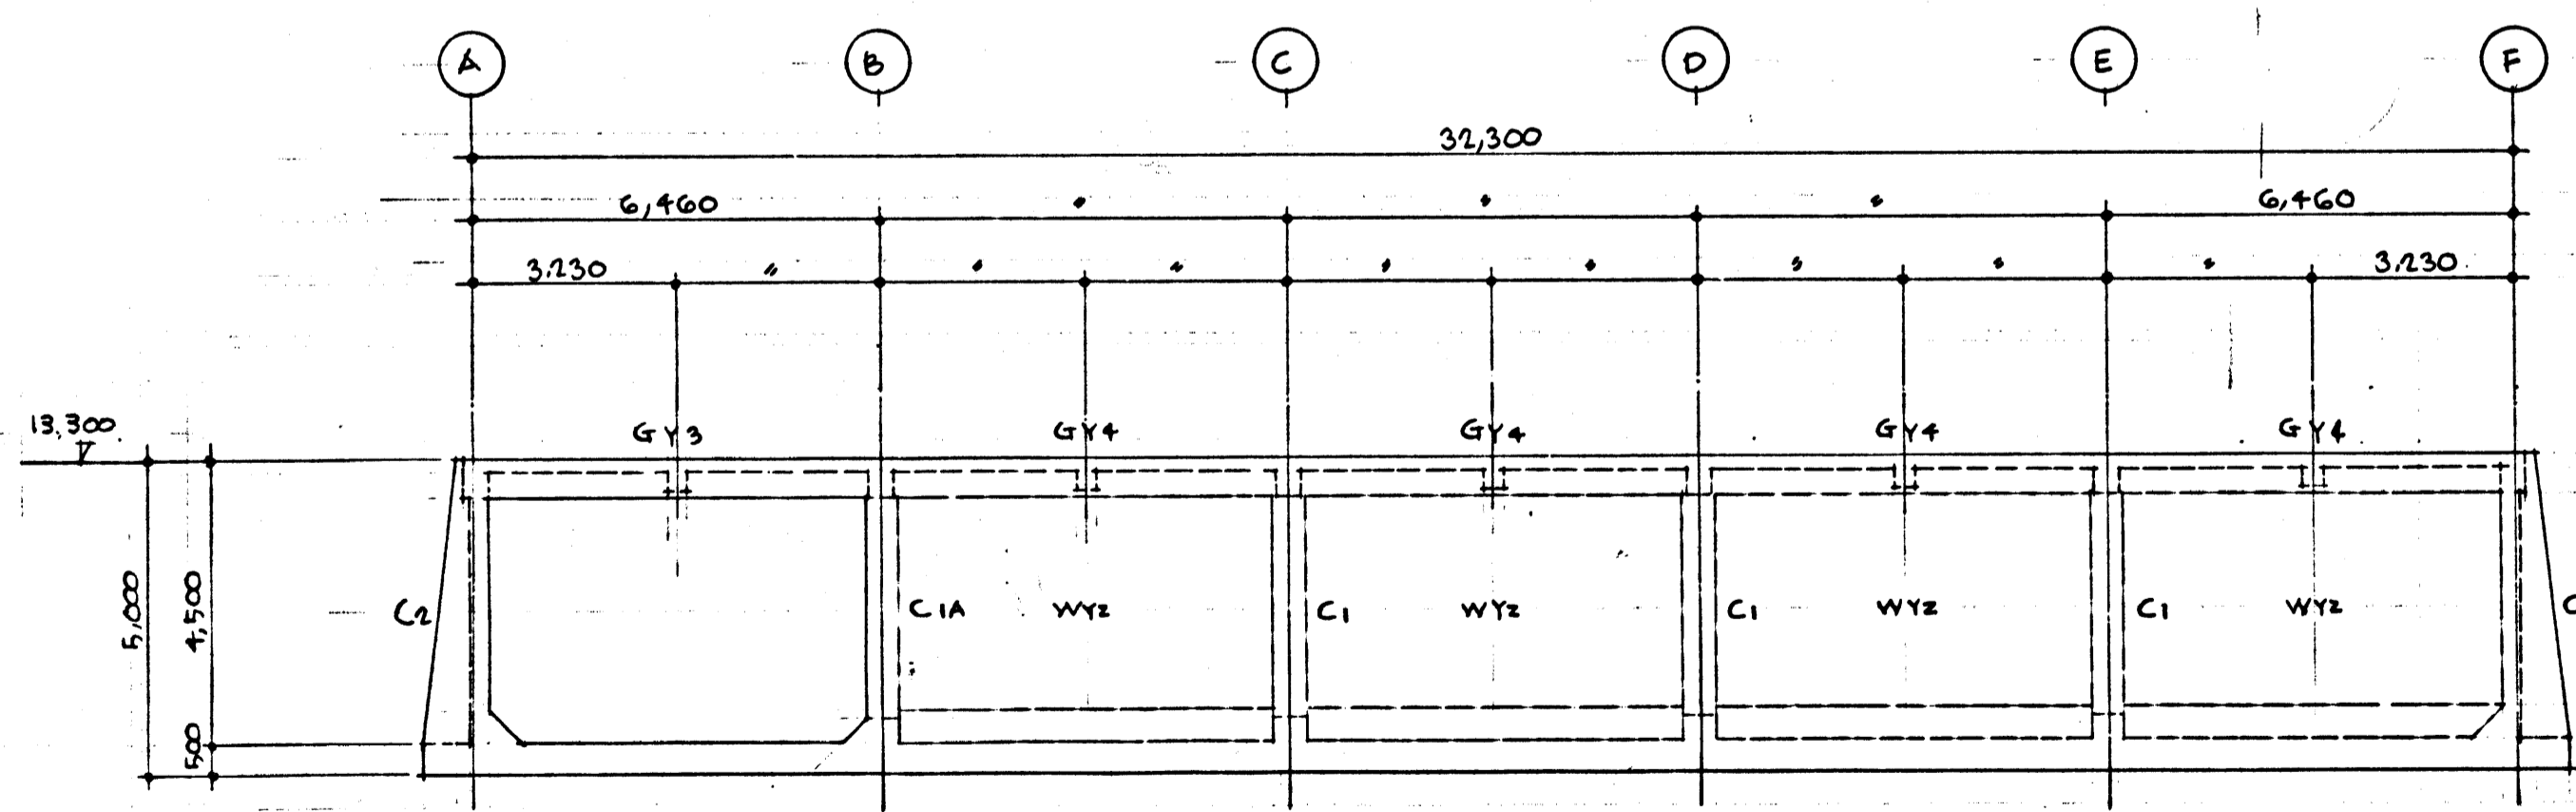

3通 軸組図 9.1/100

昭和 49年度深沢清掃事務所整備工事	
鎌倉市 田田 450番地	
箇所名	受水槽工事
図面名	軸組図 (基の2)
図面番号	B 12 表中 7番
役所名	神奈川県鎌倉市管轄課

