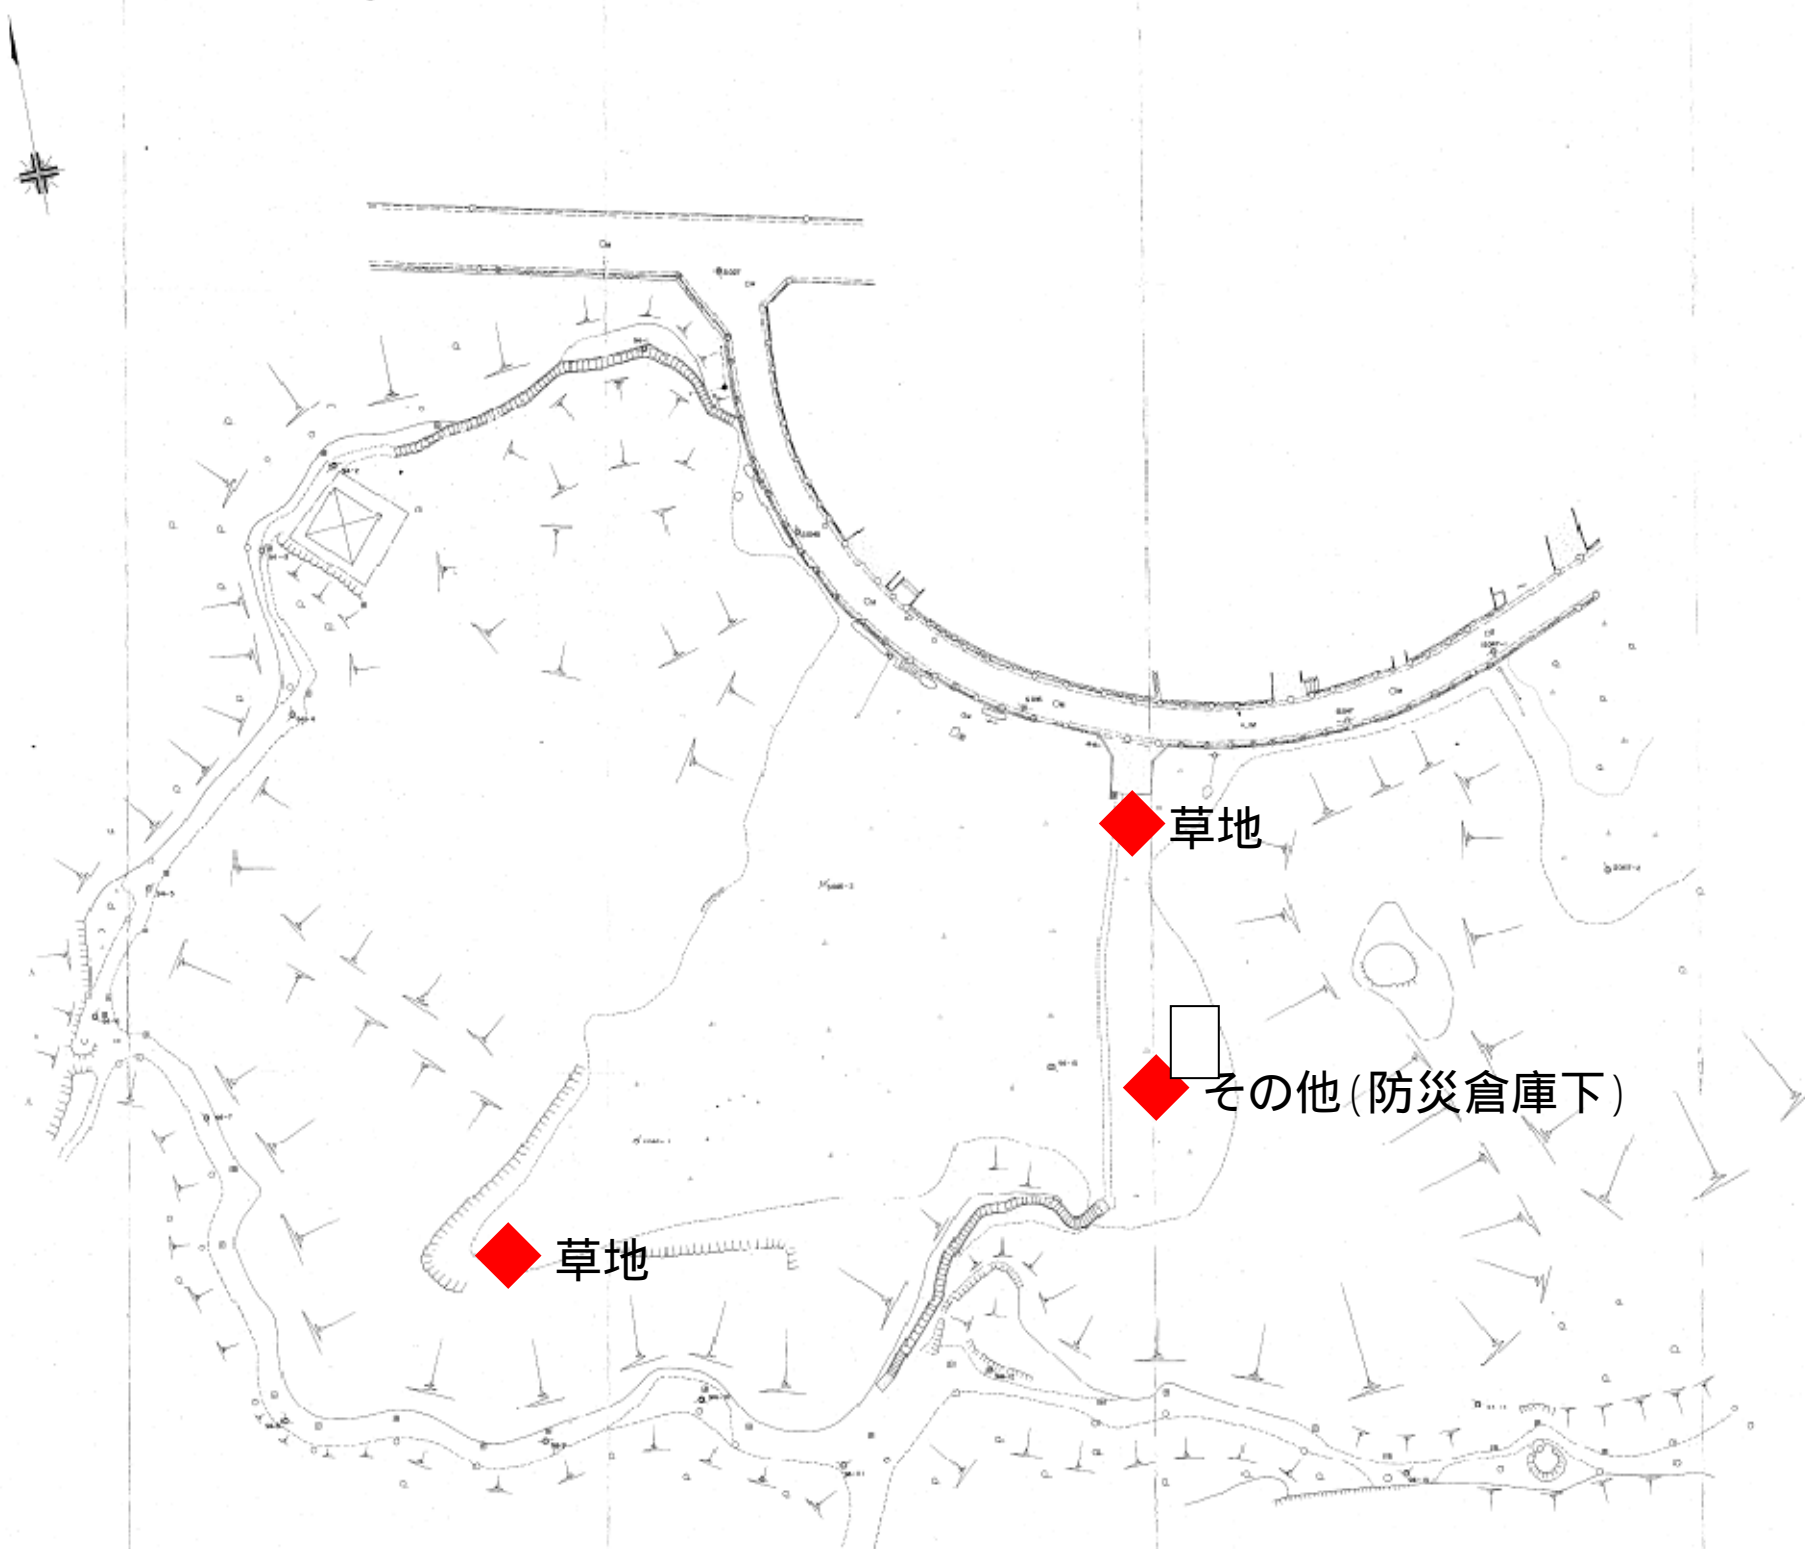


今泉台六丁目公園

$S = 1:300$

[illegible]

名 称	94 今泉台六丁目公園		
所 址 地	今泉町六丁目 900-333		
園地種別	現 況 平 庫 園		
敷 尺	1 : 3 0 0		
作成年月日	平成 3 年 3 月	日	図 面 番 号
観 賞 市			