
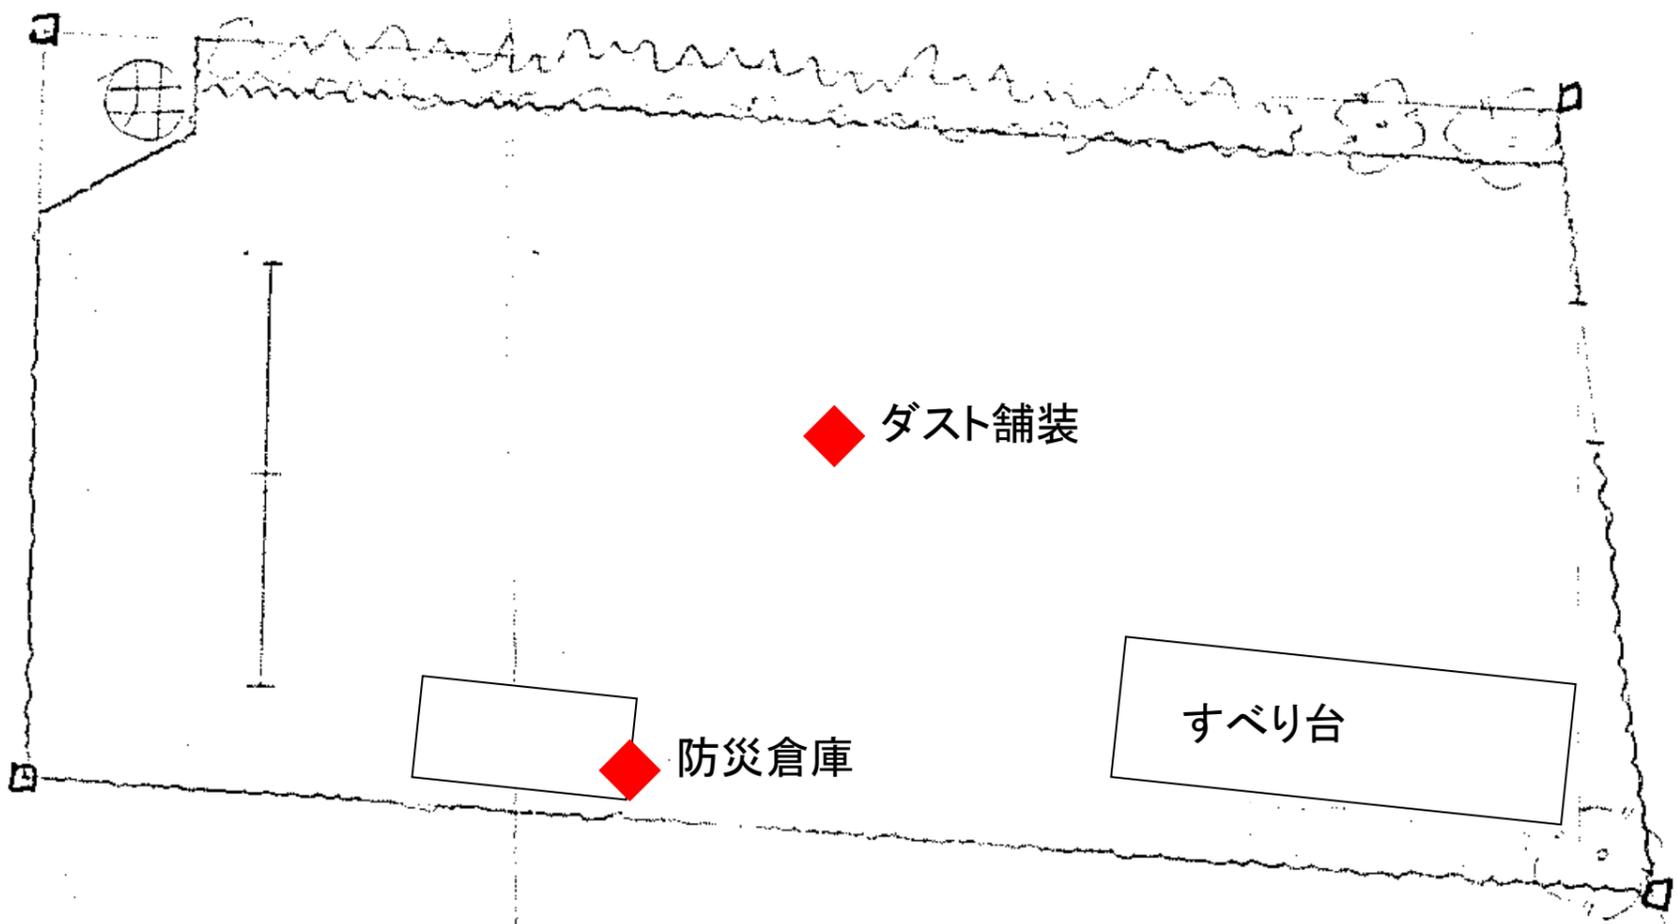


東瓜ガ谷子どもの遊び場

場新設

H 120 L = 24.0m

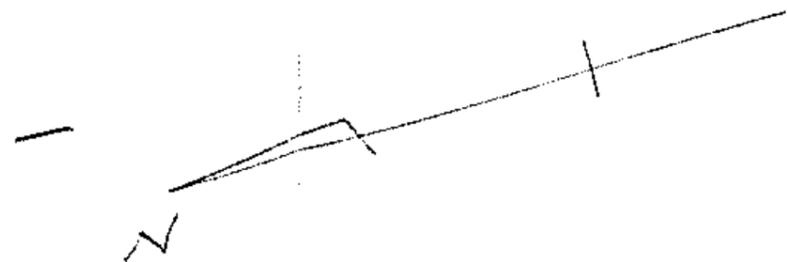

◆ ダスト舗装

防災倉庫

すべり台