

### 3. 基本設計

#### 3-1 基本設計の検討項目

各ゾーン、エリア別に設計を行う。なお検討項目は次の通りである。

表 3-1-1 基本設計の検討項目

ゾーン・エリア名	基盤整備	主要施設整備				樹林地等保全	摘要
		入口・管理運営拠点	散策路	サイン	その他		
源流の森と里山の保全ゾーン 源流域の湿地保全エリア 里山の湿地保全エリア	水路 「みずみち」の保全 「みずみち」の設置 湧水口の保全 湿地の畦跡地補修 ハンゲシヨウ生育区域 の湿地保全 落差設置 土砂流入防止（土留め設置） 木橋 洗掘防止 分水堰設置 U字溝改修 （接続部改修、 蓋のばた付き改修） ため池 水質・底質改善 堤体補強 土砂流入防止（沈砂池設置） 安全対策（安全柵、門扉） 外来種対策（除去、サイン）	管理運営拠点 山ノ内配水池入口 日当入口	散策路 A（尾根部） （保全配慮地区側） 散策路 D（台峯の谷戸） 散策路 D（主動線への連絡）	入口案内サイン 誘導サイン 規制サイン 解説サイン		※別紙計画図参照	
里山の保全ゾーン 里山の湿地再生エリア	水路 「みずみち」の保全 「みずみち」の設置 木橋 洗掘防止 分水堰設置 刈り払い	管理運営拠点 山崎子供会館入口	散策路 A（尾根部） （保全配慮地区側） （鎌倉中央公園側） 散策路 B（倉久保の谷戸） 散策路 D（主動線への連絡）	入口案内サイン 誘導サイン 解説サイン		※別紙計画図参照	
里山再生ゾーン 水田・湿地再生エリア	水路 流出口の改修 水路の改修と保全 水田・湿地の保全・再生 ウメ移植	管理運営拠点 清水谷戸入口	散策路 A（尾根部） （鎌倉中央公園側） 散策路 B（清水谷戸） 散策路 D（主動線への連絡） 散策路 C（管理用）	入口案内サイン 誘導サイン 解説サイン	其中庵	※別紙計画図参照	

3-2 源流の森と里山の保全ゾーン

1) ゾーン・エリア別平面図


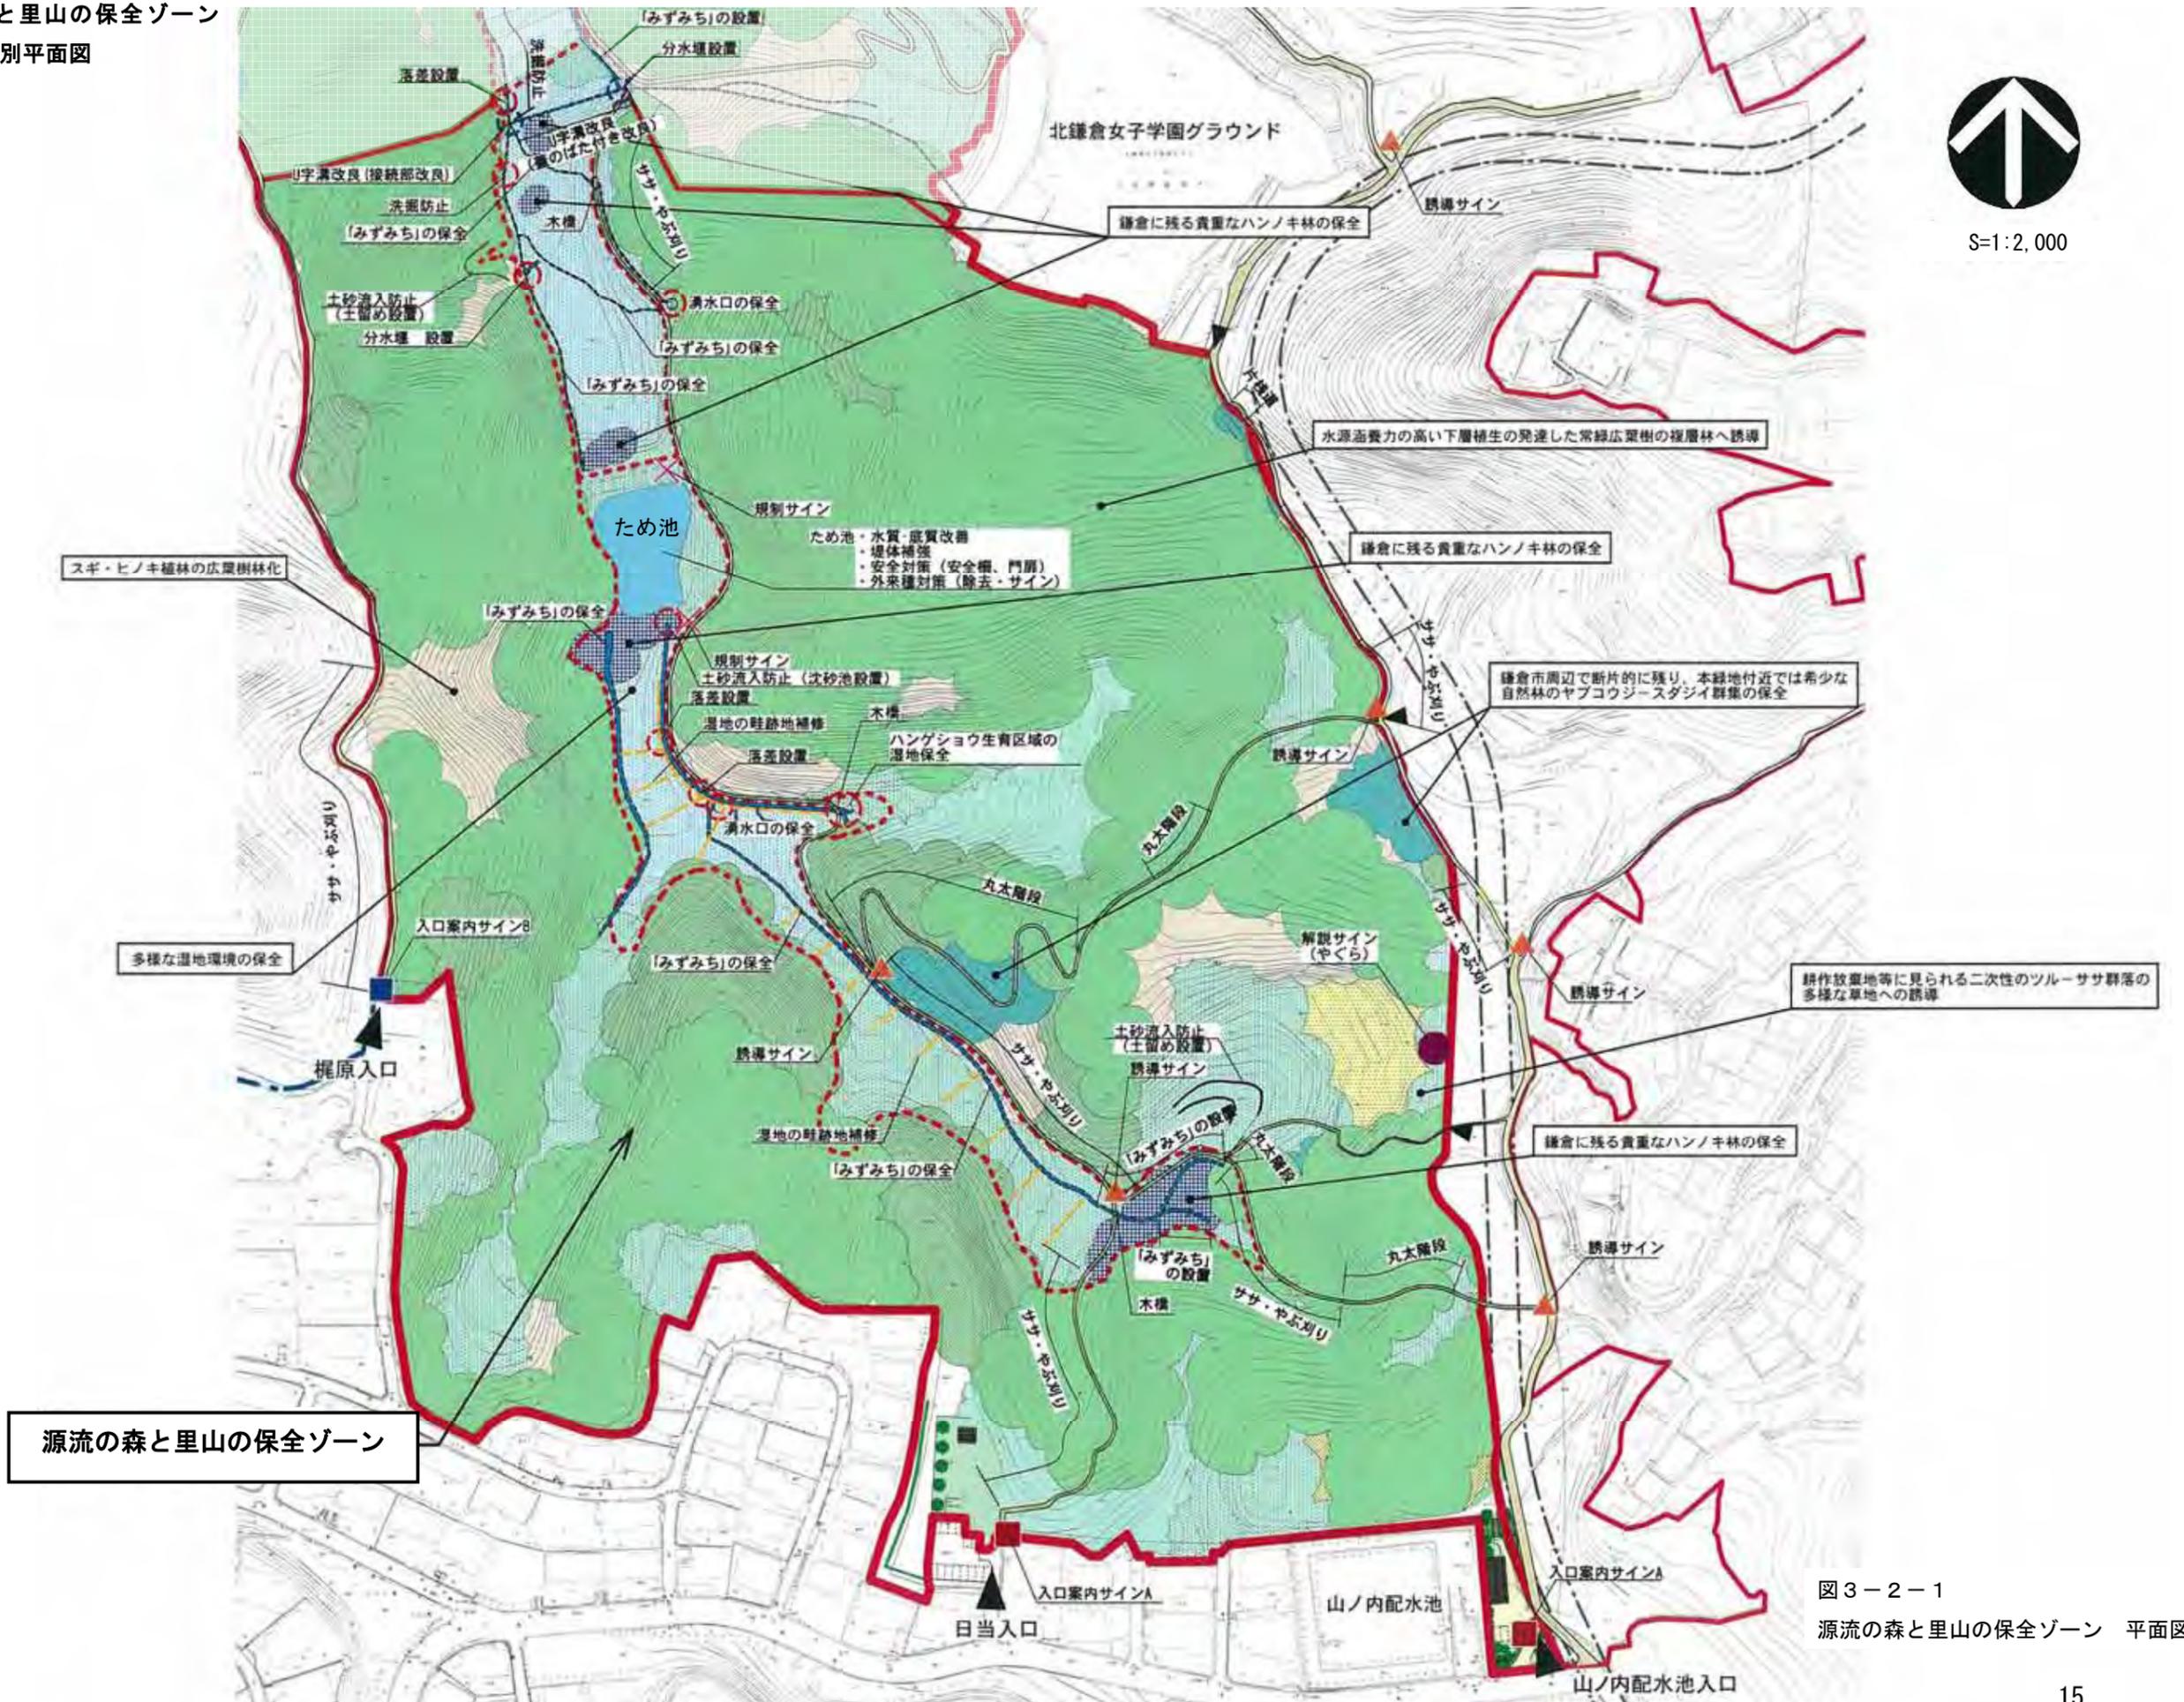


図 3-2-1  
源流の森と里山の保全ゾーン 平面図



S=1:1,000

A-1 谷戸の横断面図

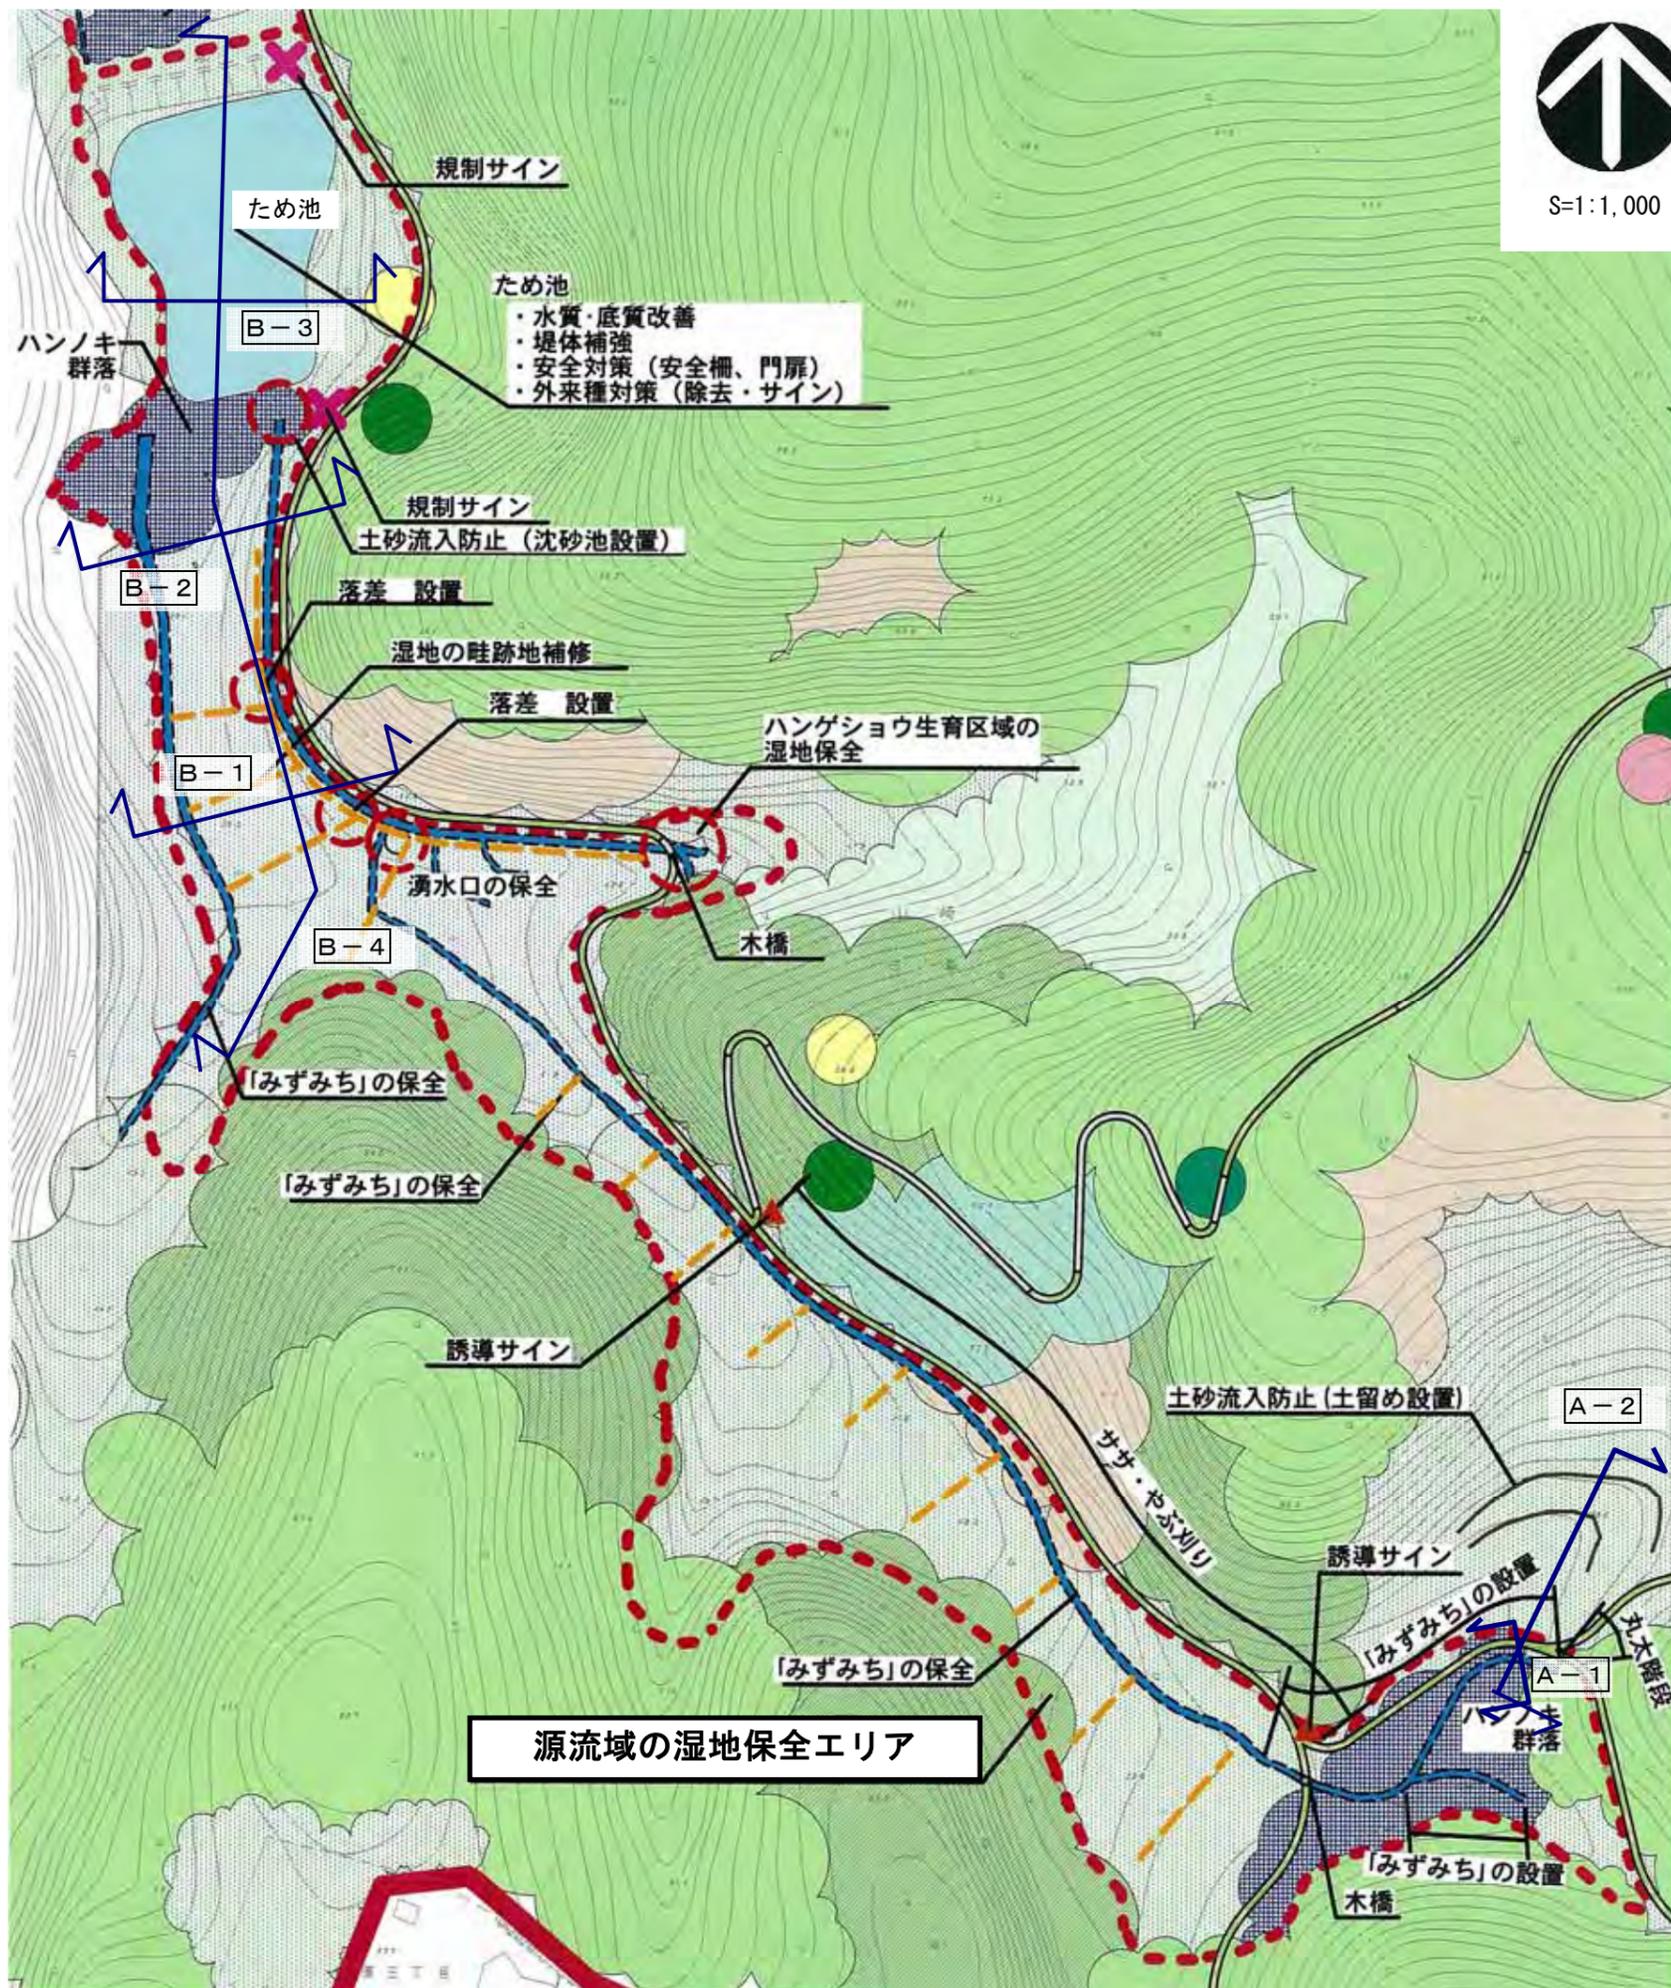

A-2 谷戸の縦断面図


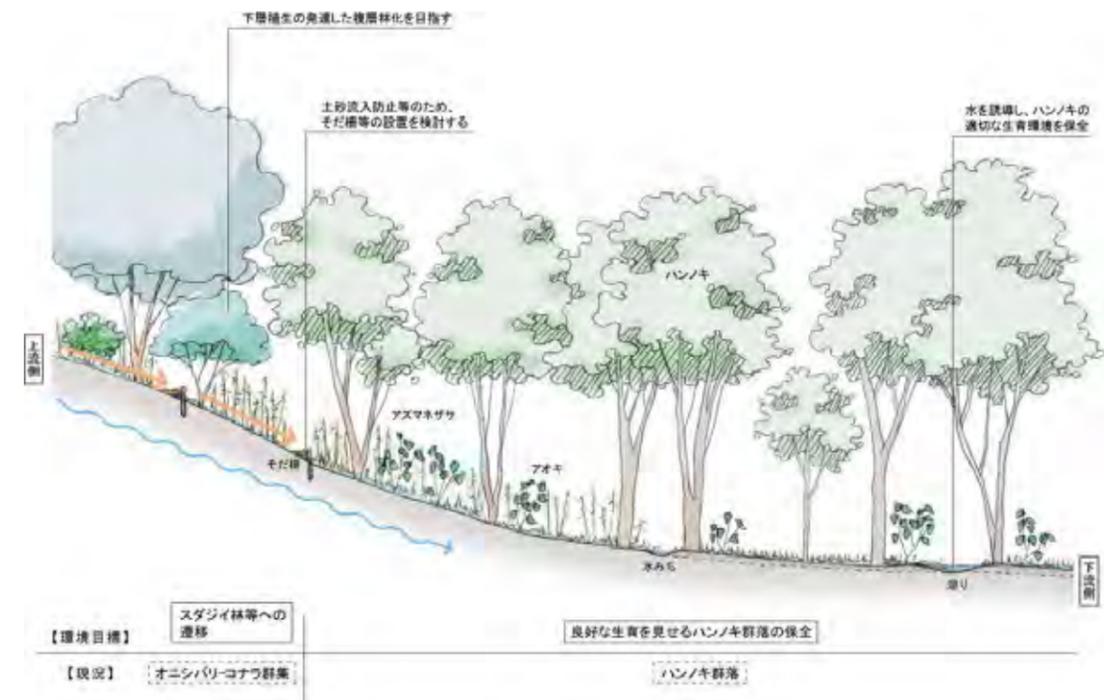


図3-2-3 源流域の湿地保全エリア（最上流部）環境目標イメージ図  
（基本計画 p.67 より）


環境目標イメージ位置

図3-2-2 源流域の湿地保全エリア 平面図


B-1 谷戸の横断面図

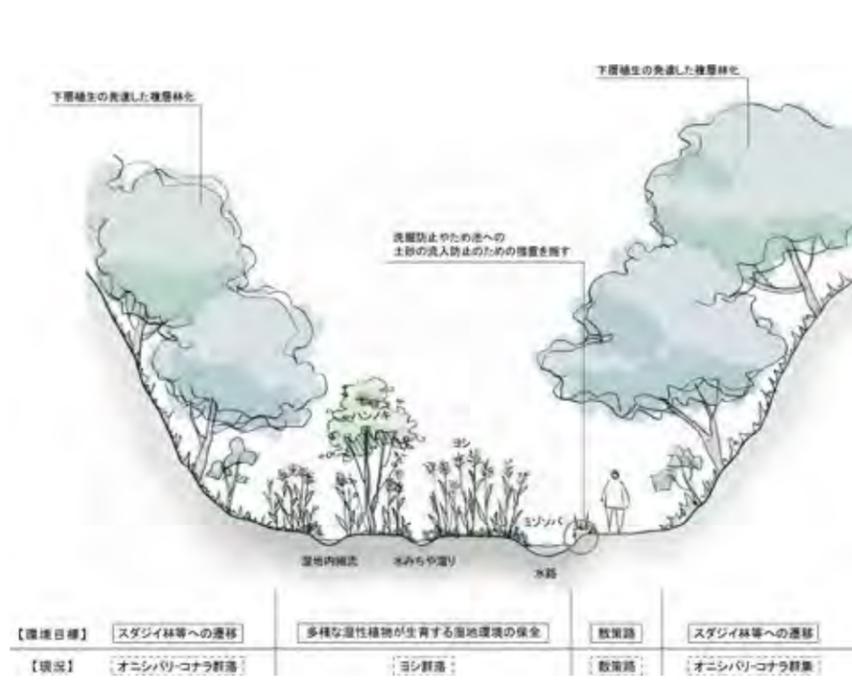

B-2 谷戸の横断面図（ため池上流側）

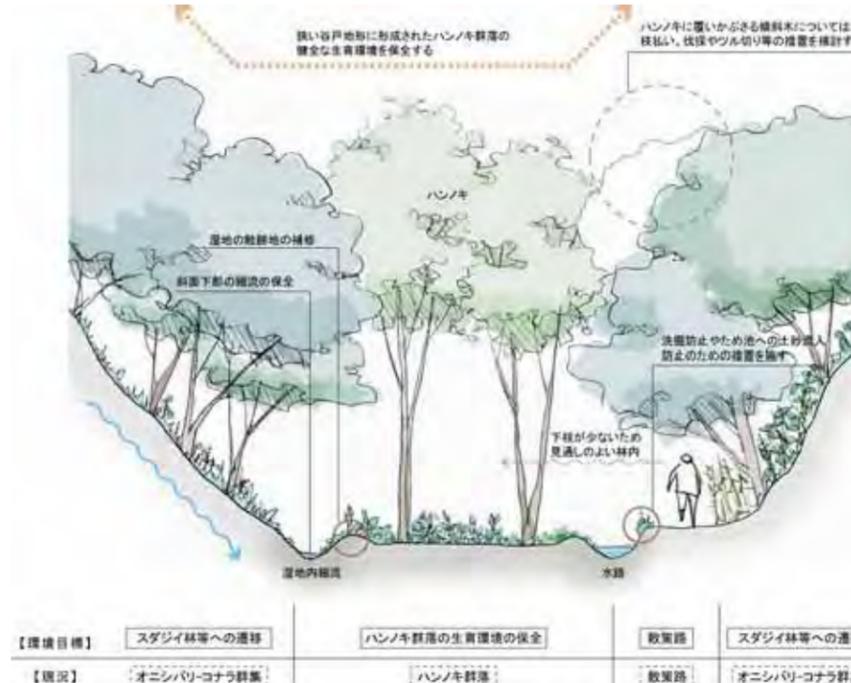

B-3 谷戸の横断面図（ため池）

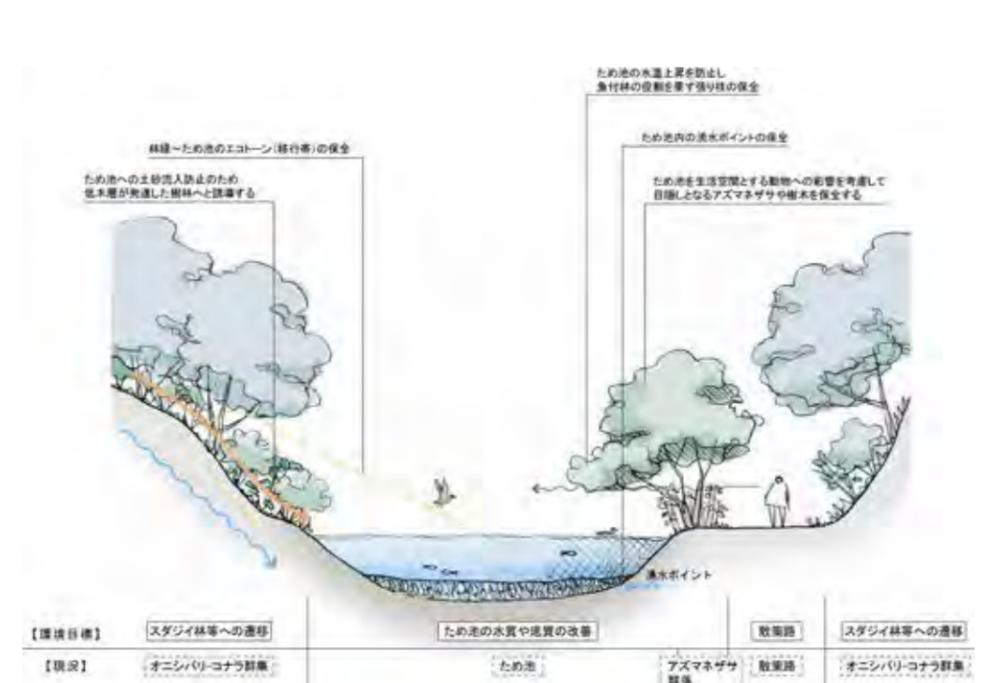

B-4 谷戸の縦断面図


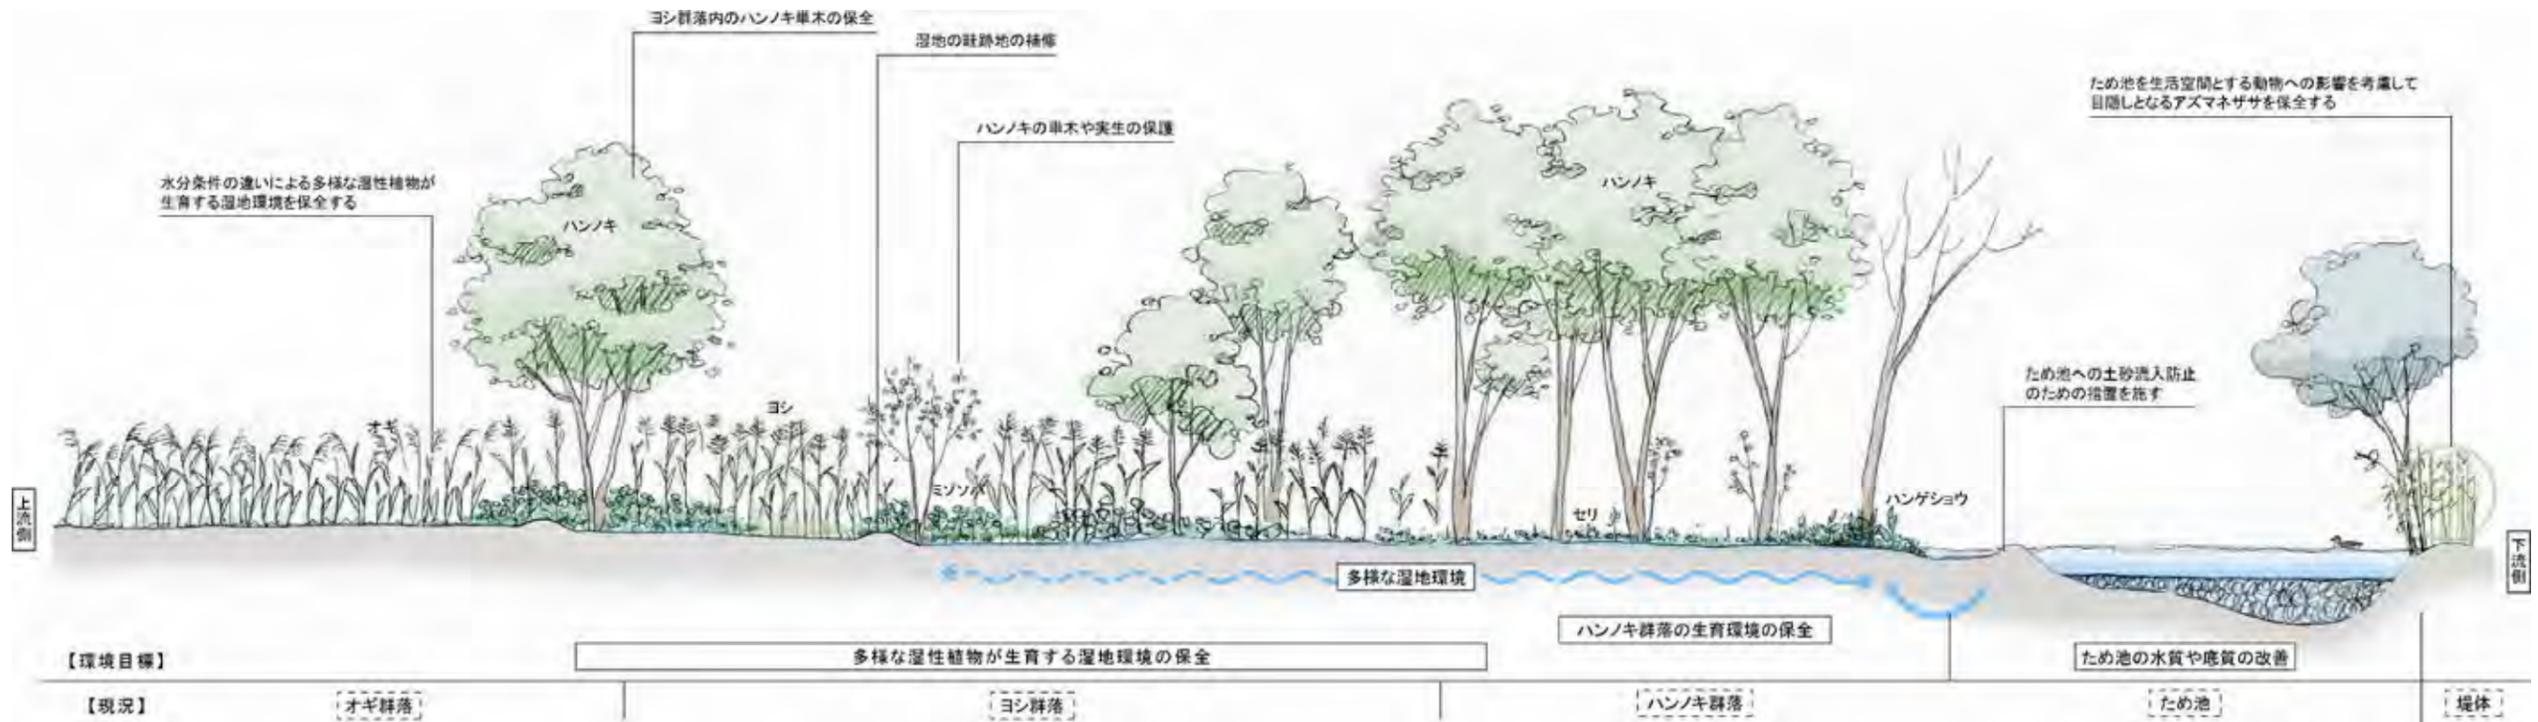



図3-2-4 源流域の湿地保全エリア（ため池上流部）環境目標イメージ図（基本計画 p.69 より一部補足）

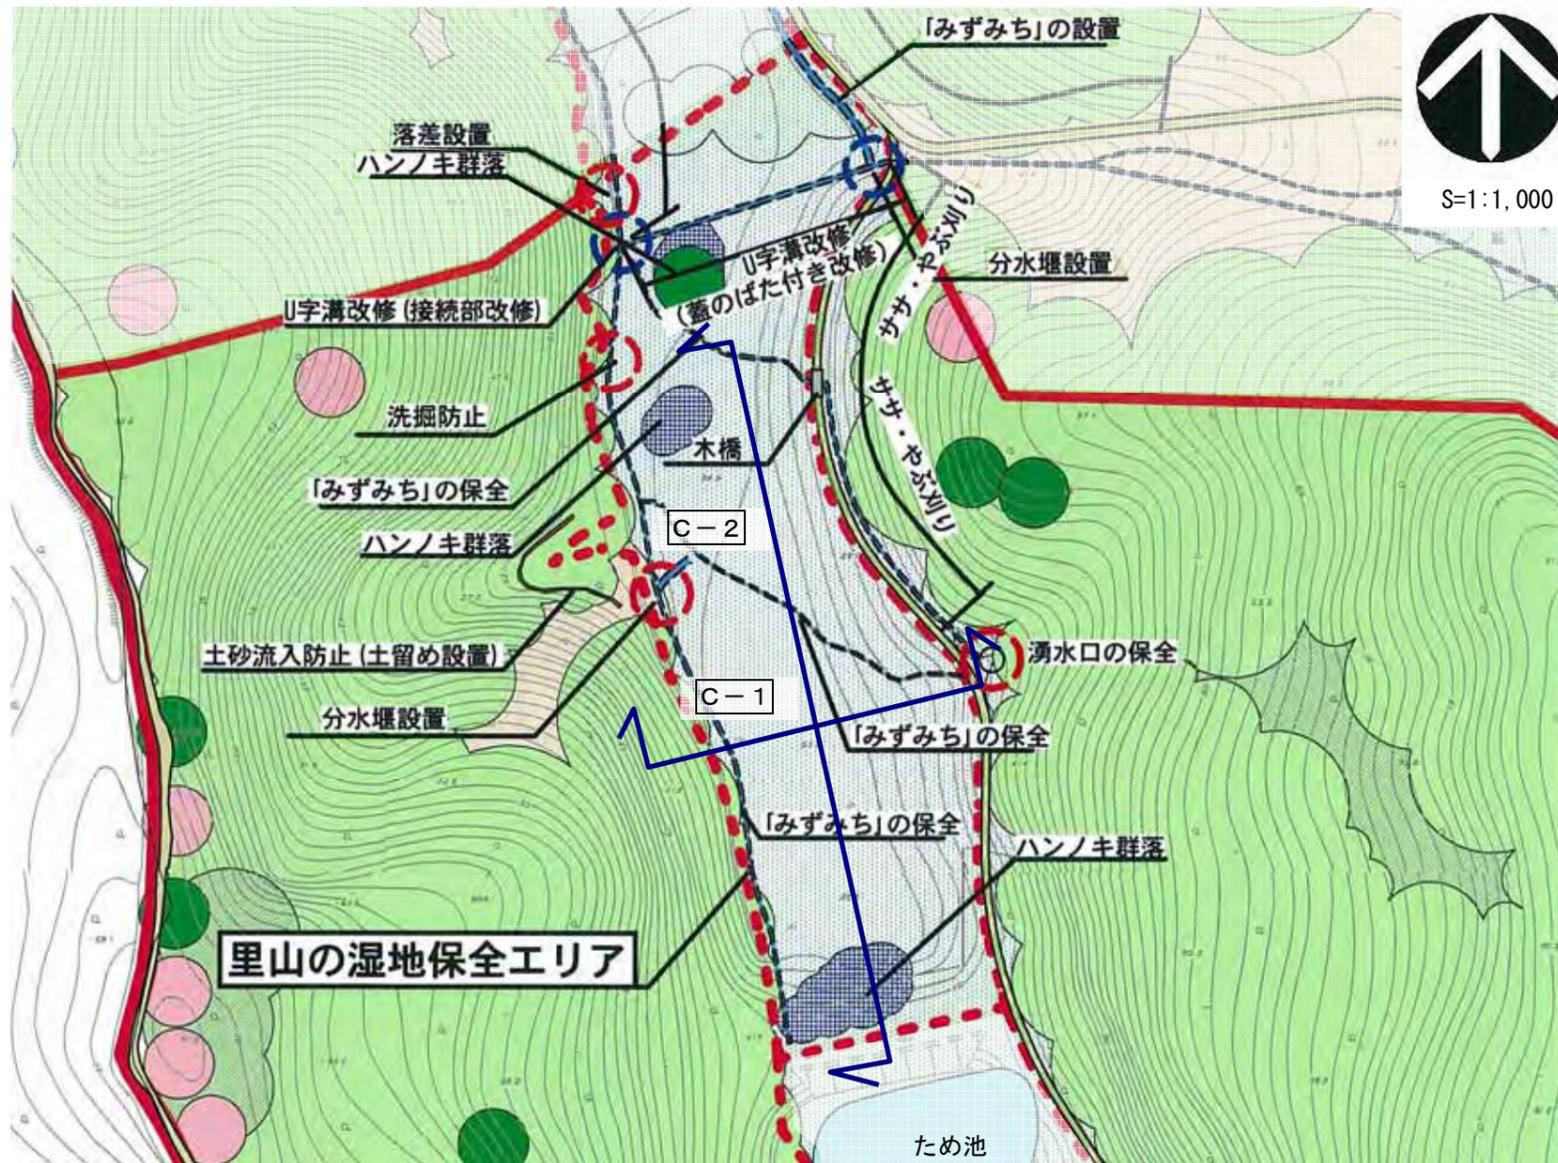

環境目標イメージ位置

図3-2-5 里山の湿地保全エリア 平面図

C-1 谷戸の横断面図

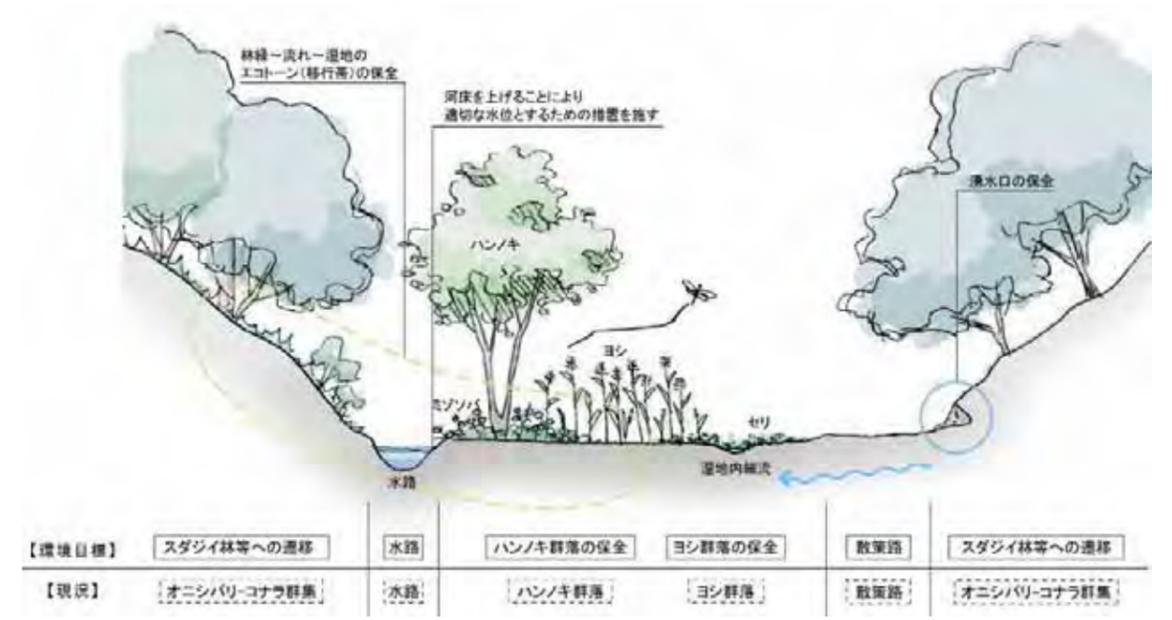

C-2 谷戸の縦断面図

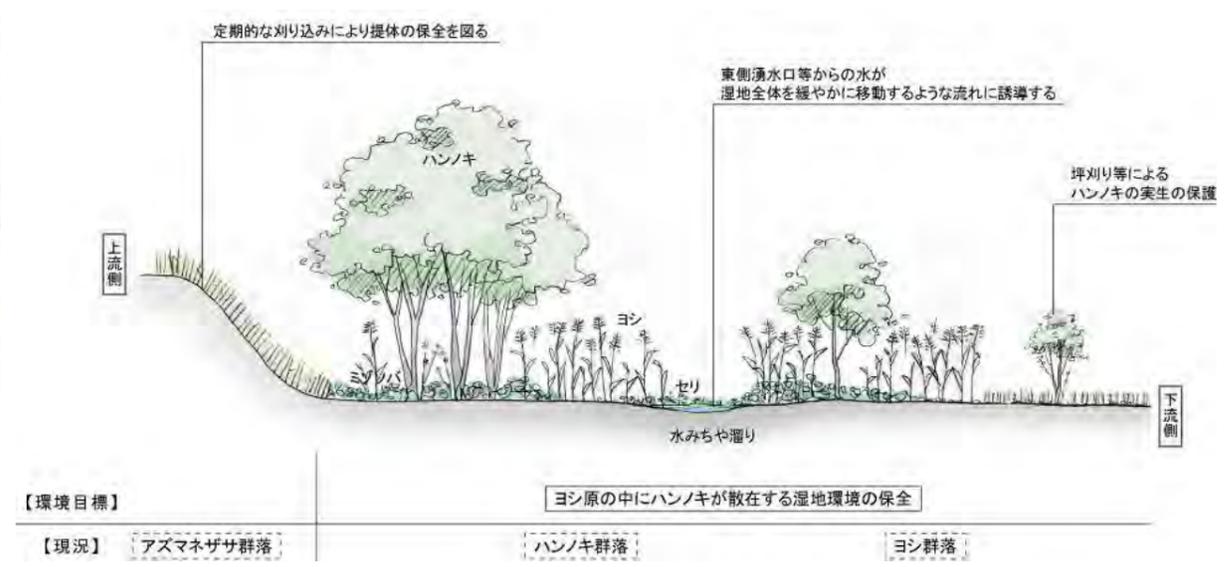


図3-2-6 里山の湿地保全エリア 環境目標イメージ図 (基本計画 p. 70 より)