


小袋谷子どもの広場

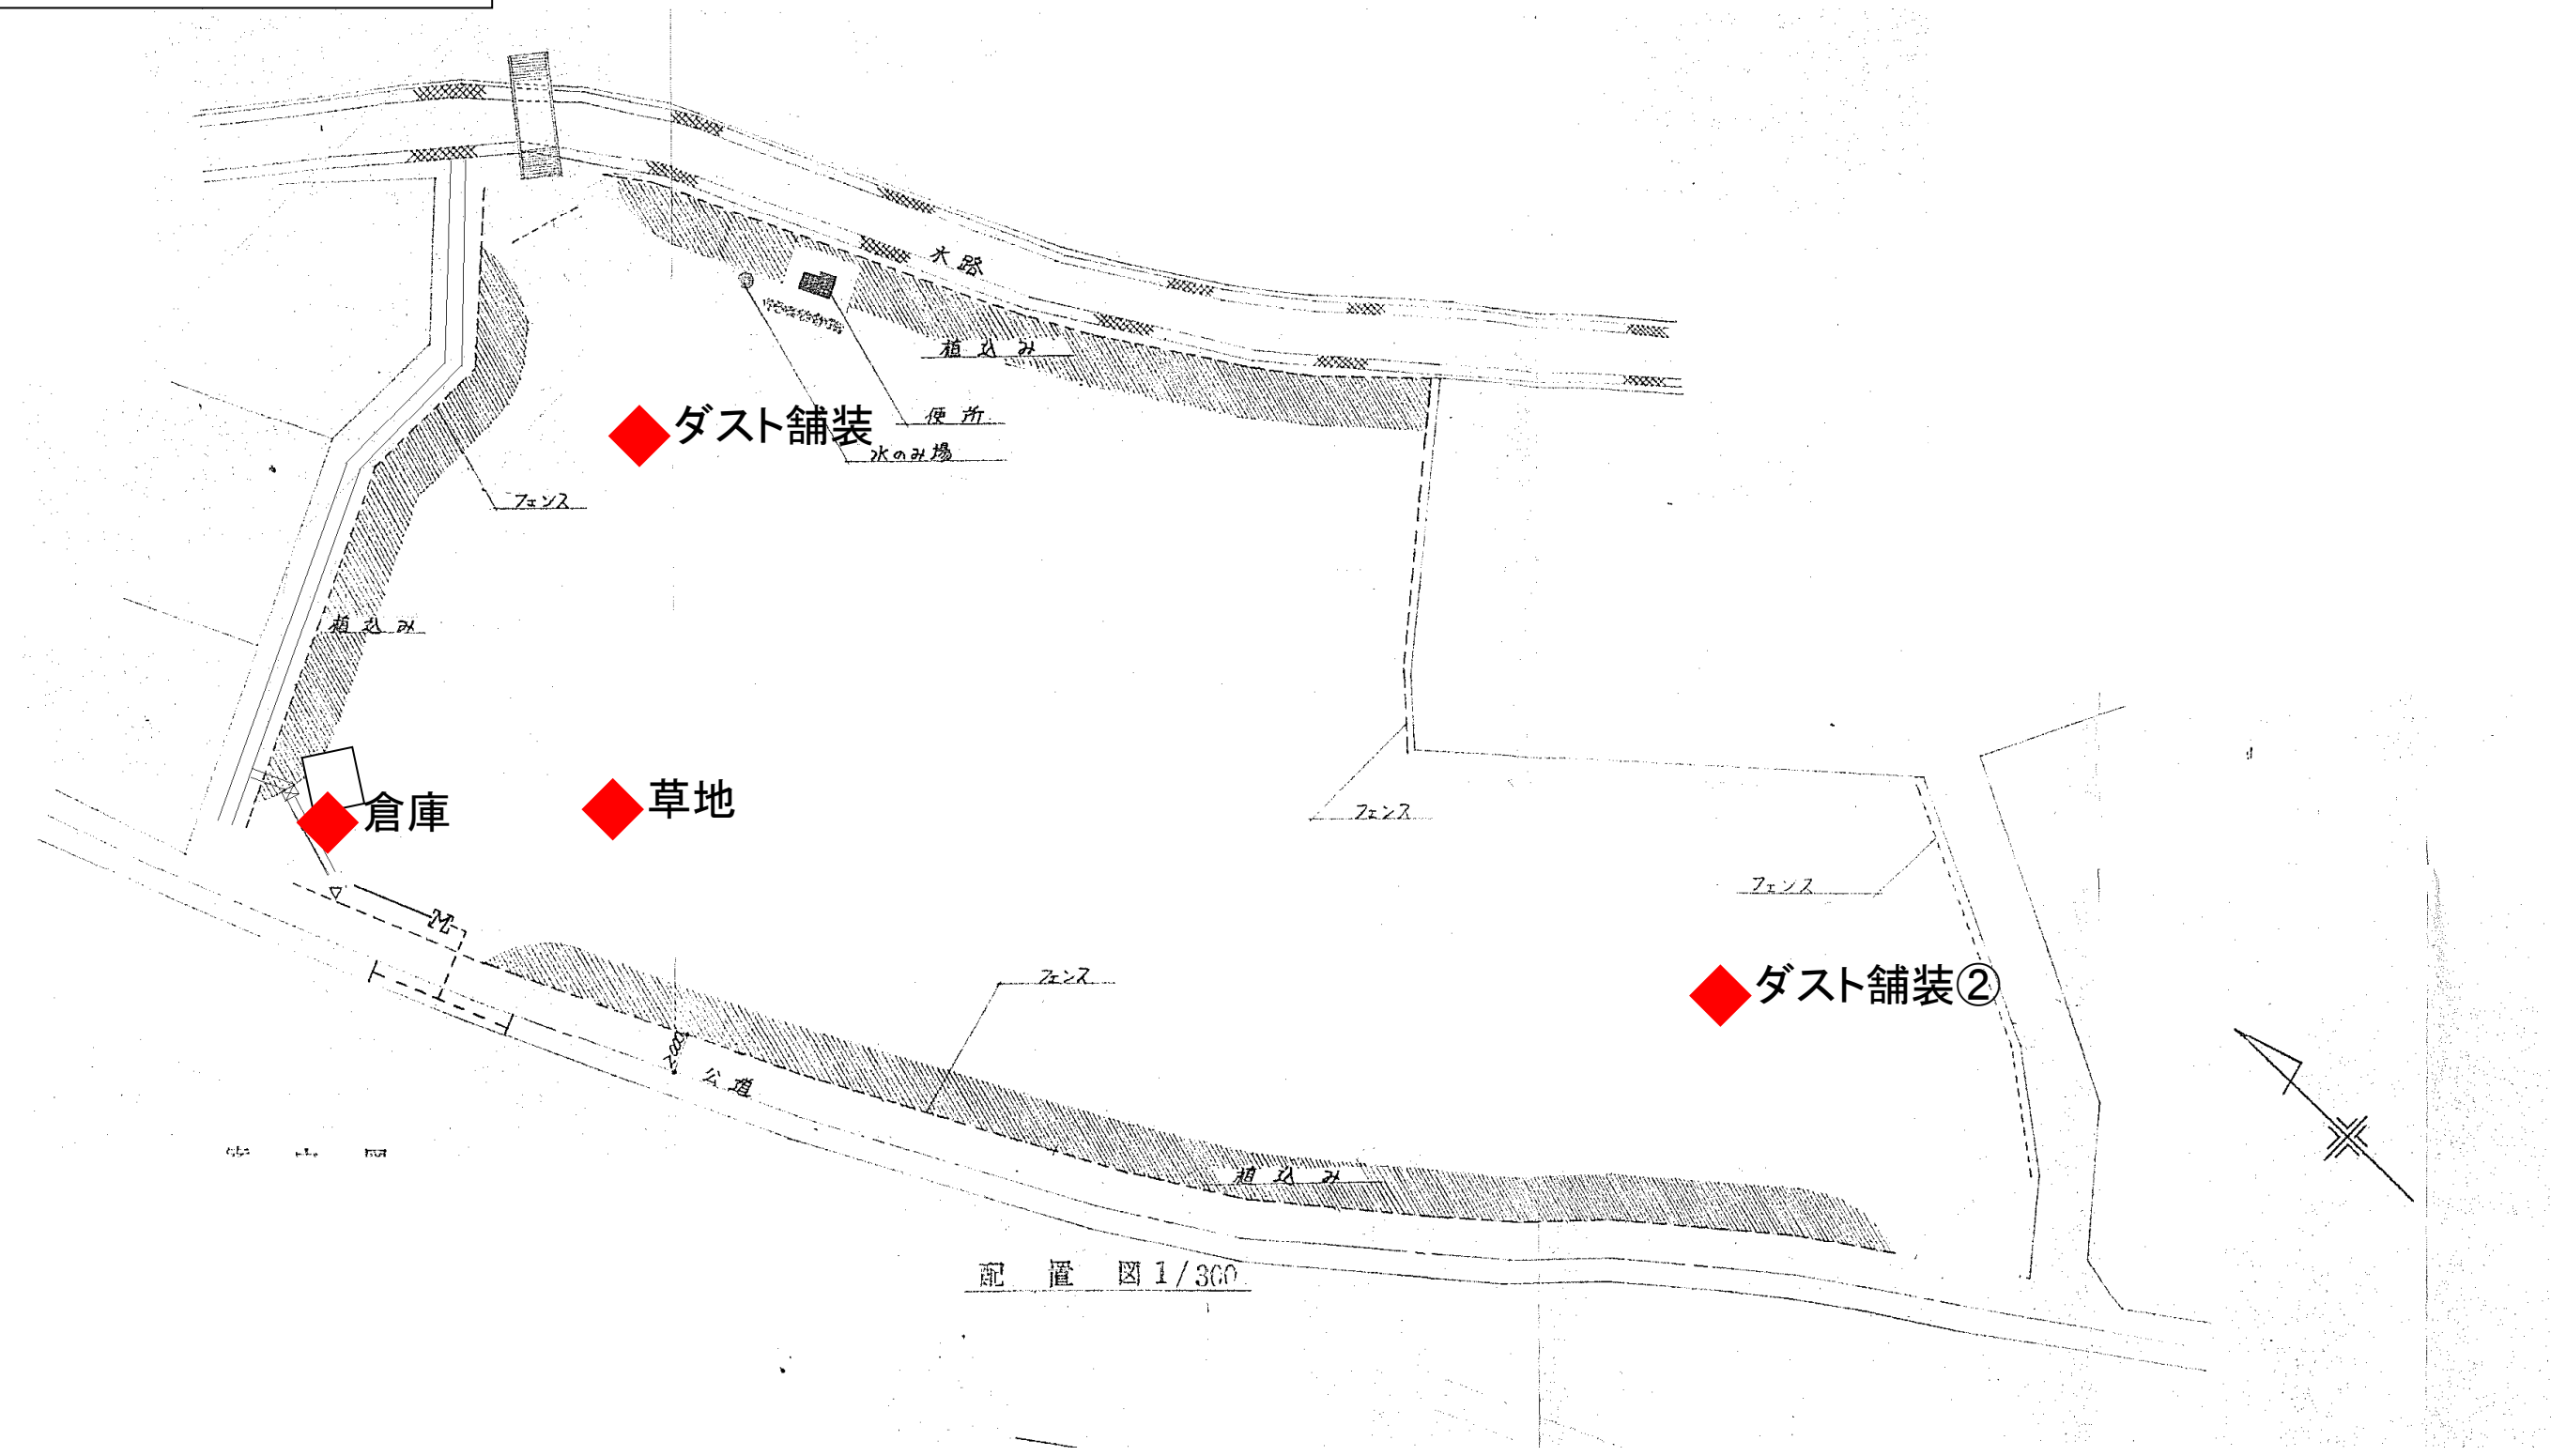

配置図 1/300