


# 位置図

測定日時	平成23年11月17日 9時00分～10時30分					
測点	No. 1	No. 2	No. 3	No. 4	No. 5	No. 6
測定位置	広場入口	畑	田んぼ	二丁目入口	峯山	浄化センター
10 c m	0.061	0.062	0.042	0.065	0.047	0.050
50 c m	0.051	0.059	0.048	0.060	0.053	0.047
100 c m	0.055	0.042	0.043	0.055	0.047	0.049

単位はマイクロシーベルト毎時 ( $\mu\text{Sv/h}$ )

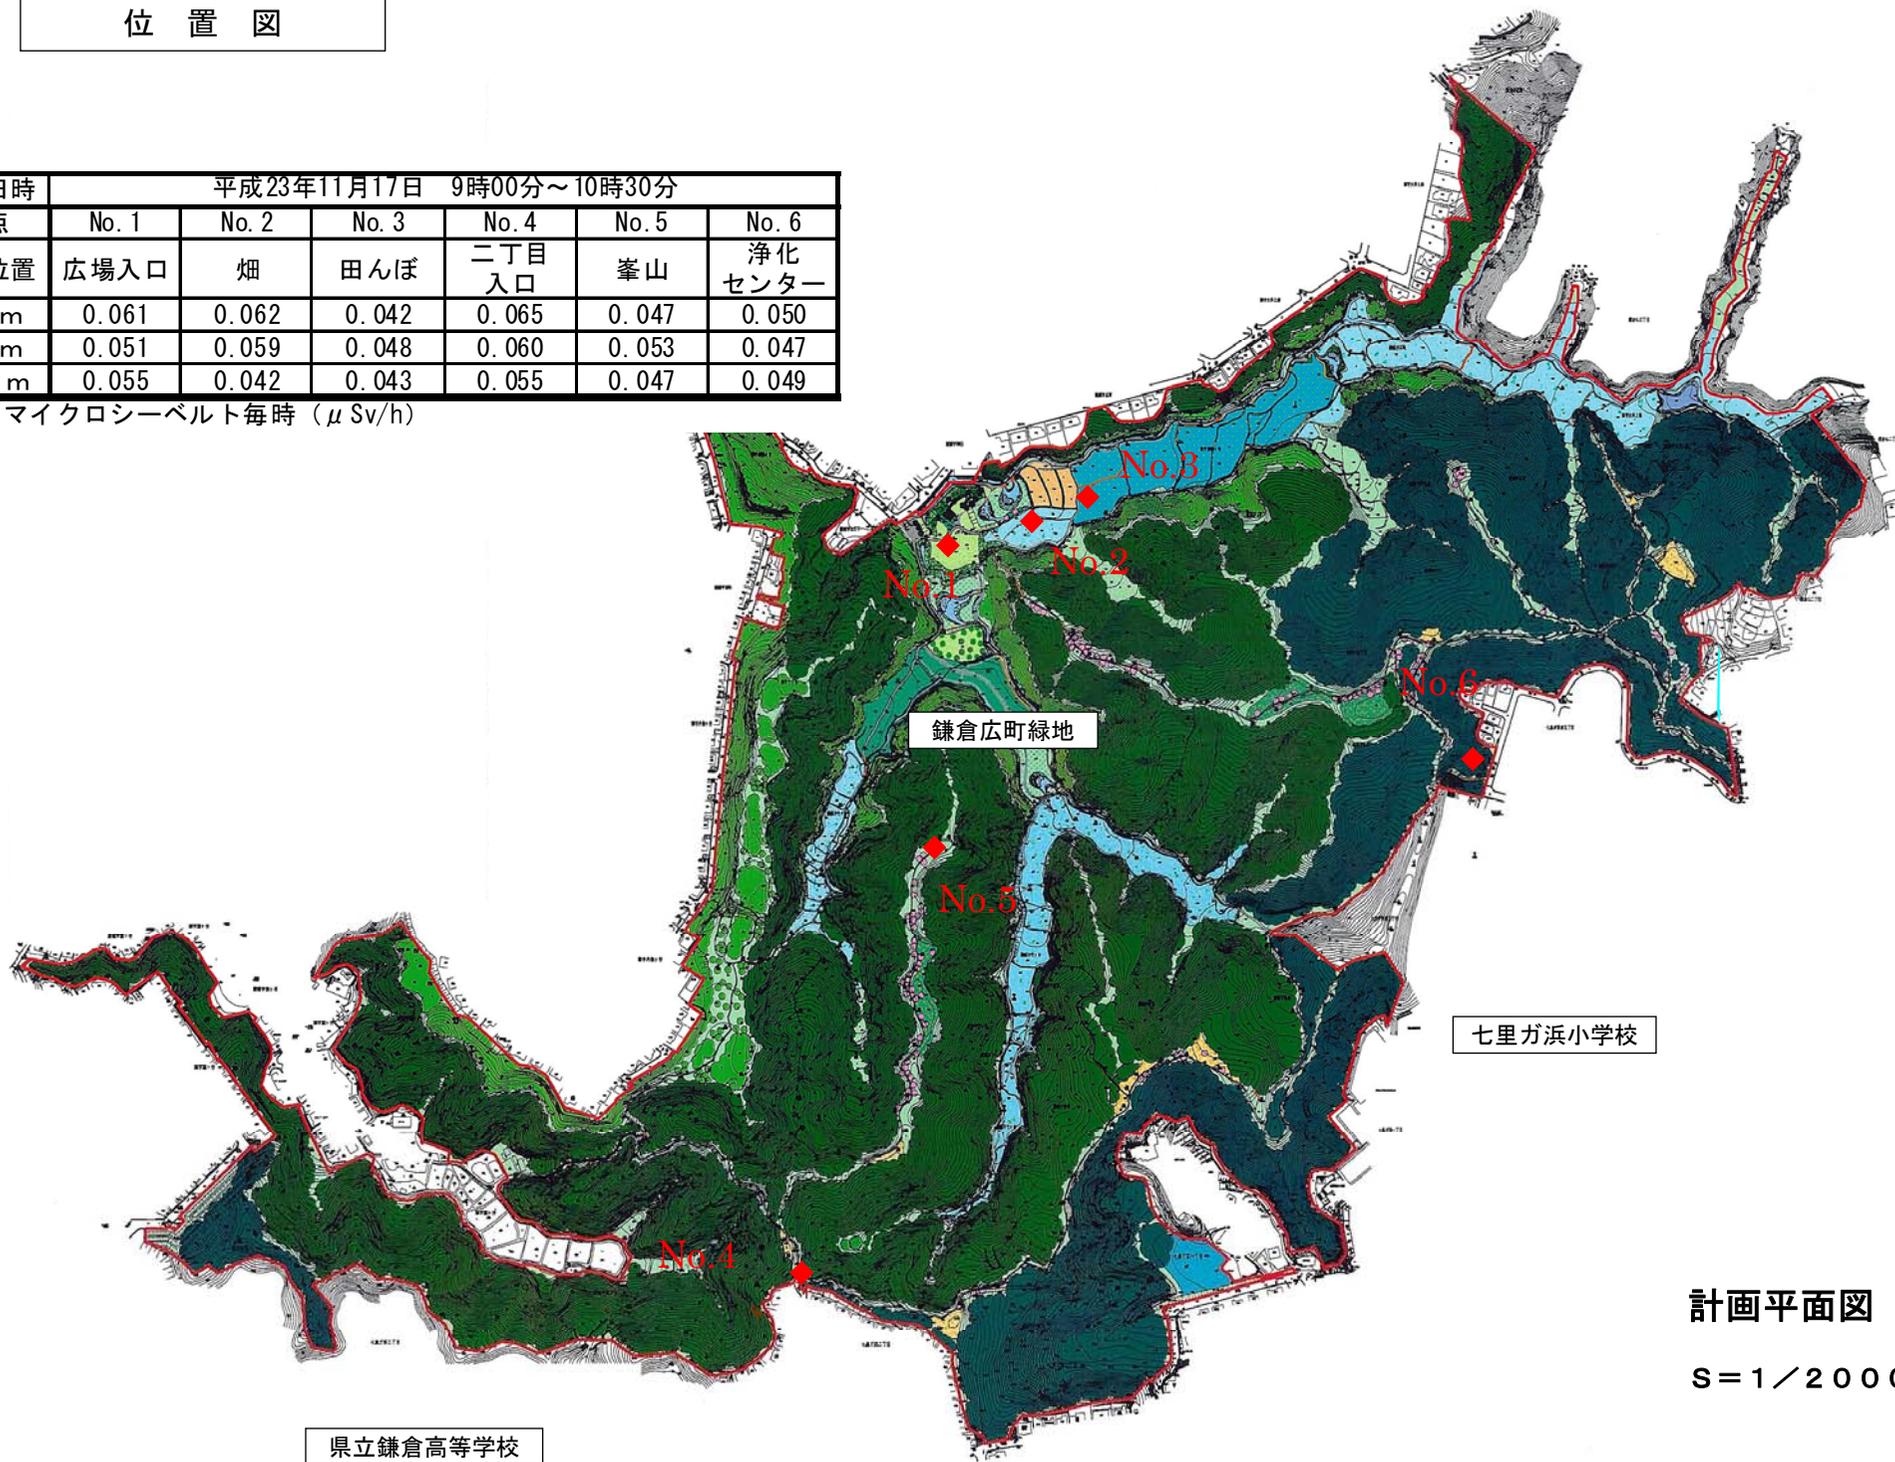

計画平面図

S = 1 / 2000