


やと池児童遊園

平面図 S=1:250

鎌倉市玉縄二丁目7番地先

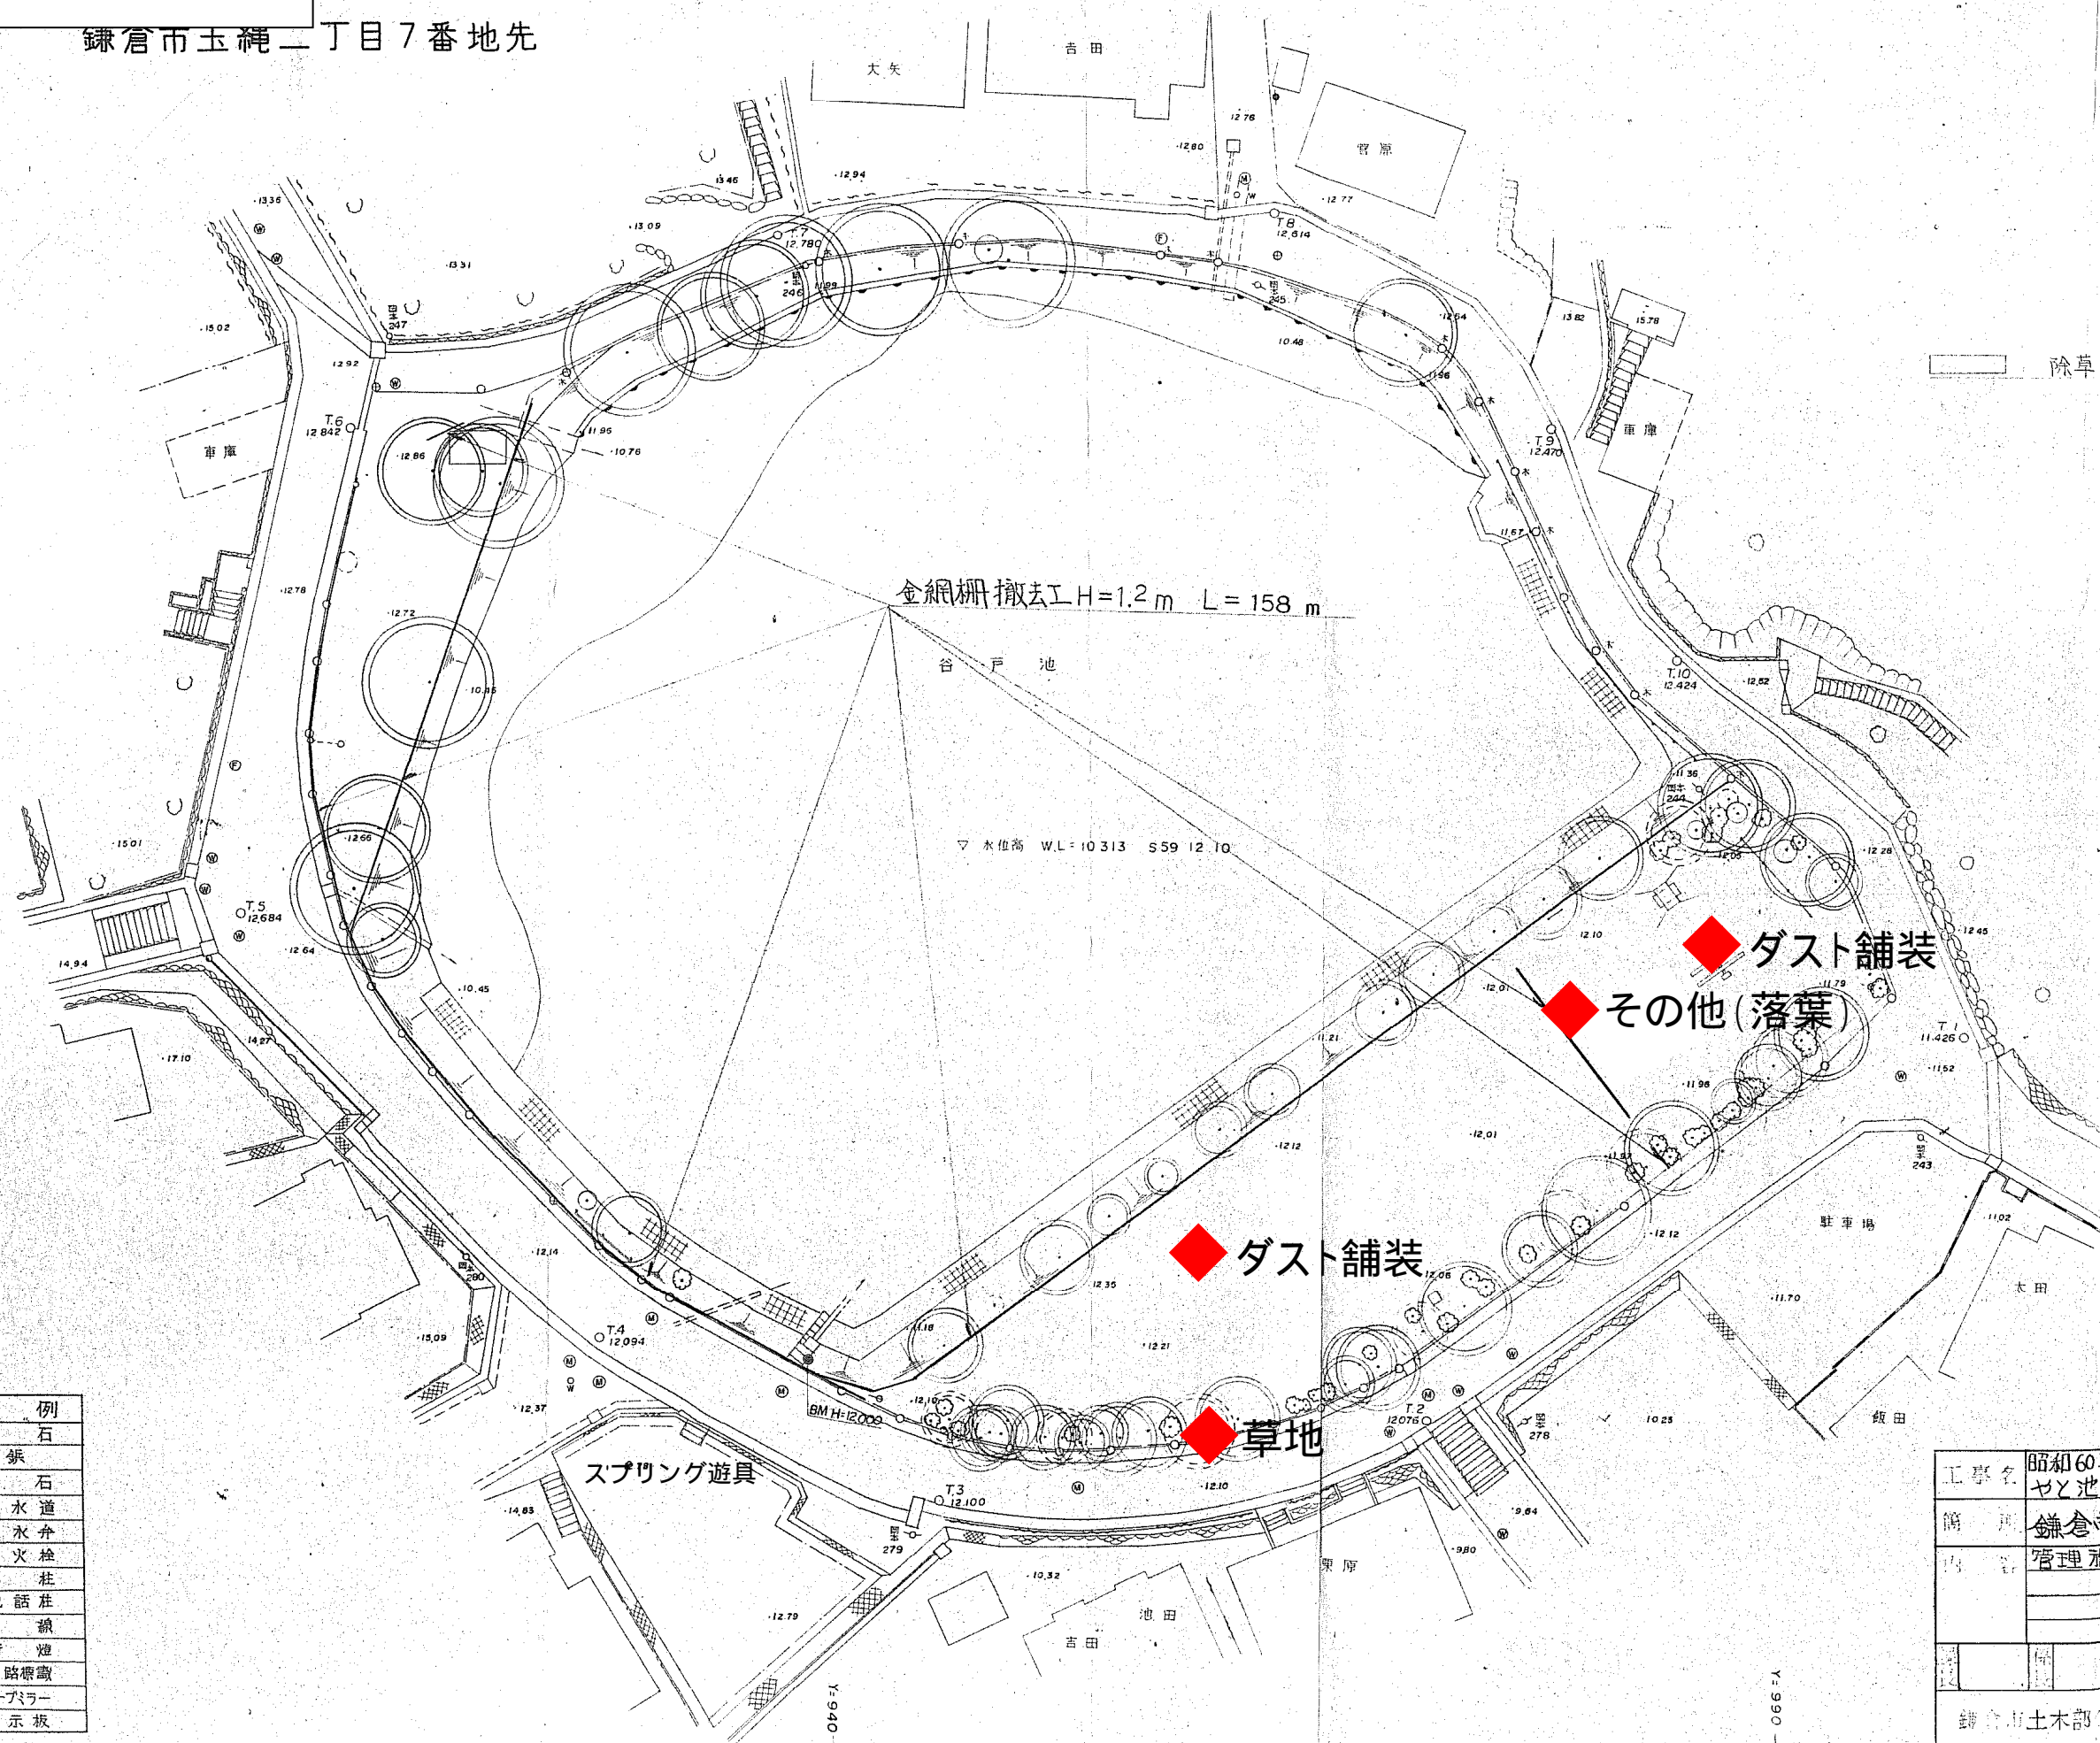

凡 例	
○	市 石
⊕	鉄
⊙	民 石
⊖	下 水 道
⊗	制 水 弁
⊙	消 火 栓
○	電 柱
○	電 話 柱
○	支 線
○	街 燈
○	道路標識
○	カーブミラー
—	告 示 板

工 事 名	昭和60年度 やと池児童遊園整備工事		
箇 所	鎌倉市玉縄二丁目7		
内 容	管理施設工(撤去工)		1/250
図 面			
鎌倉市土木部公園緑地課	3-2		