


鎌倉市立玉縄小学校 給食室平面図

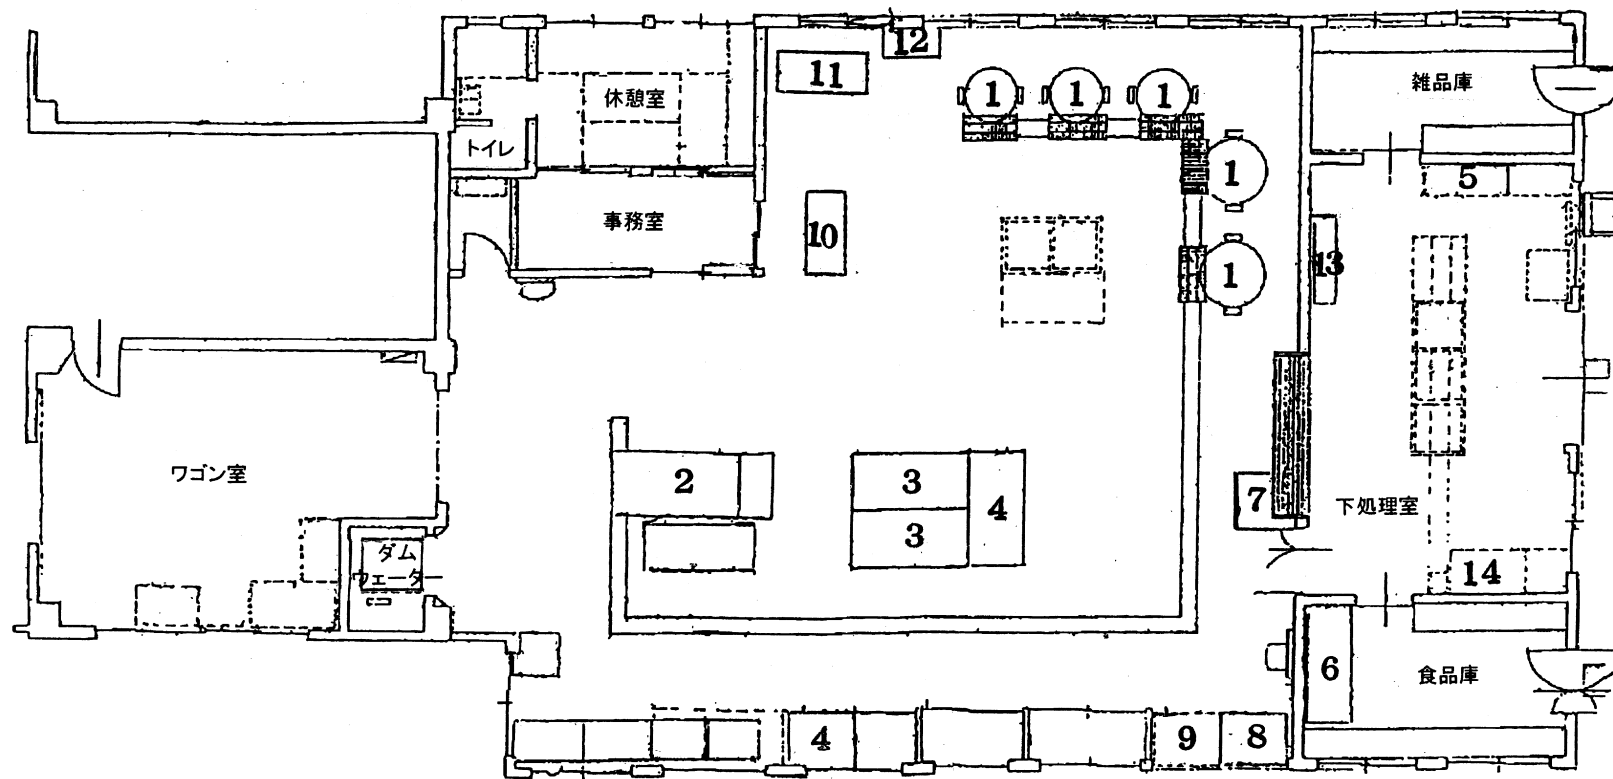

No.	品 名
1	回転釜
2	食器洗浄機
3	昇降式保管庫
4	器具用保管庫
5	包丁まな板殺菌庫
6	冷凍冷蔵庫
7	冷蔵庫
8	保存食用冷凍庫
9	牛乳保冷庫
10	フライヤー
11	コンベクションオープン
12	ガスレンジ
13	自動野菜裁断機
14	球根皮むき機