


# 大船駅西口整備計画（鎌倉市域での整備計画）

S=1:600



凡例

- : 歩道
- : 歩行者デッキ
- : 今後の検討事項

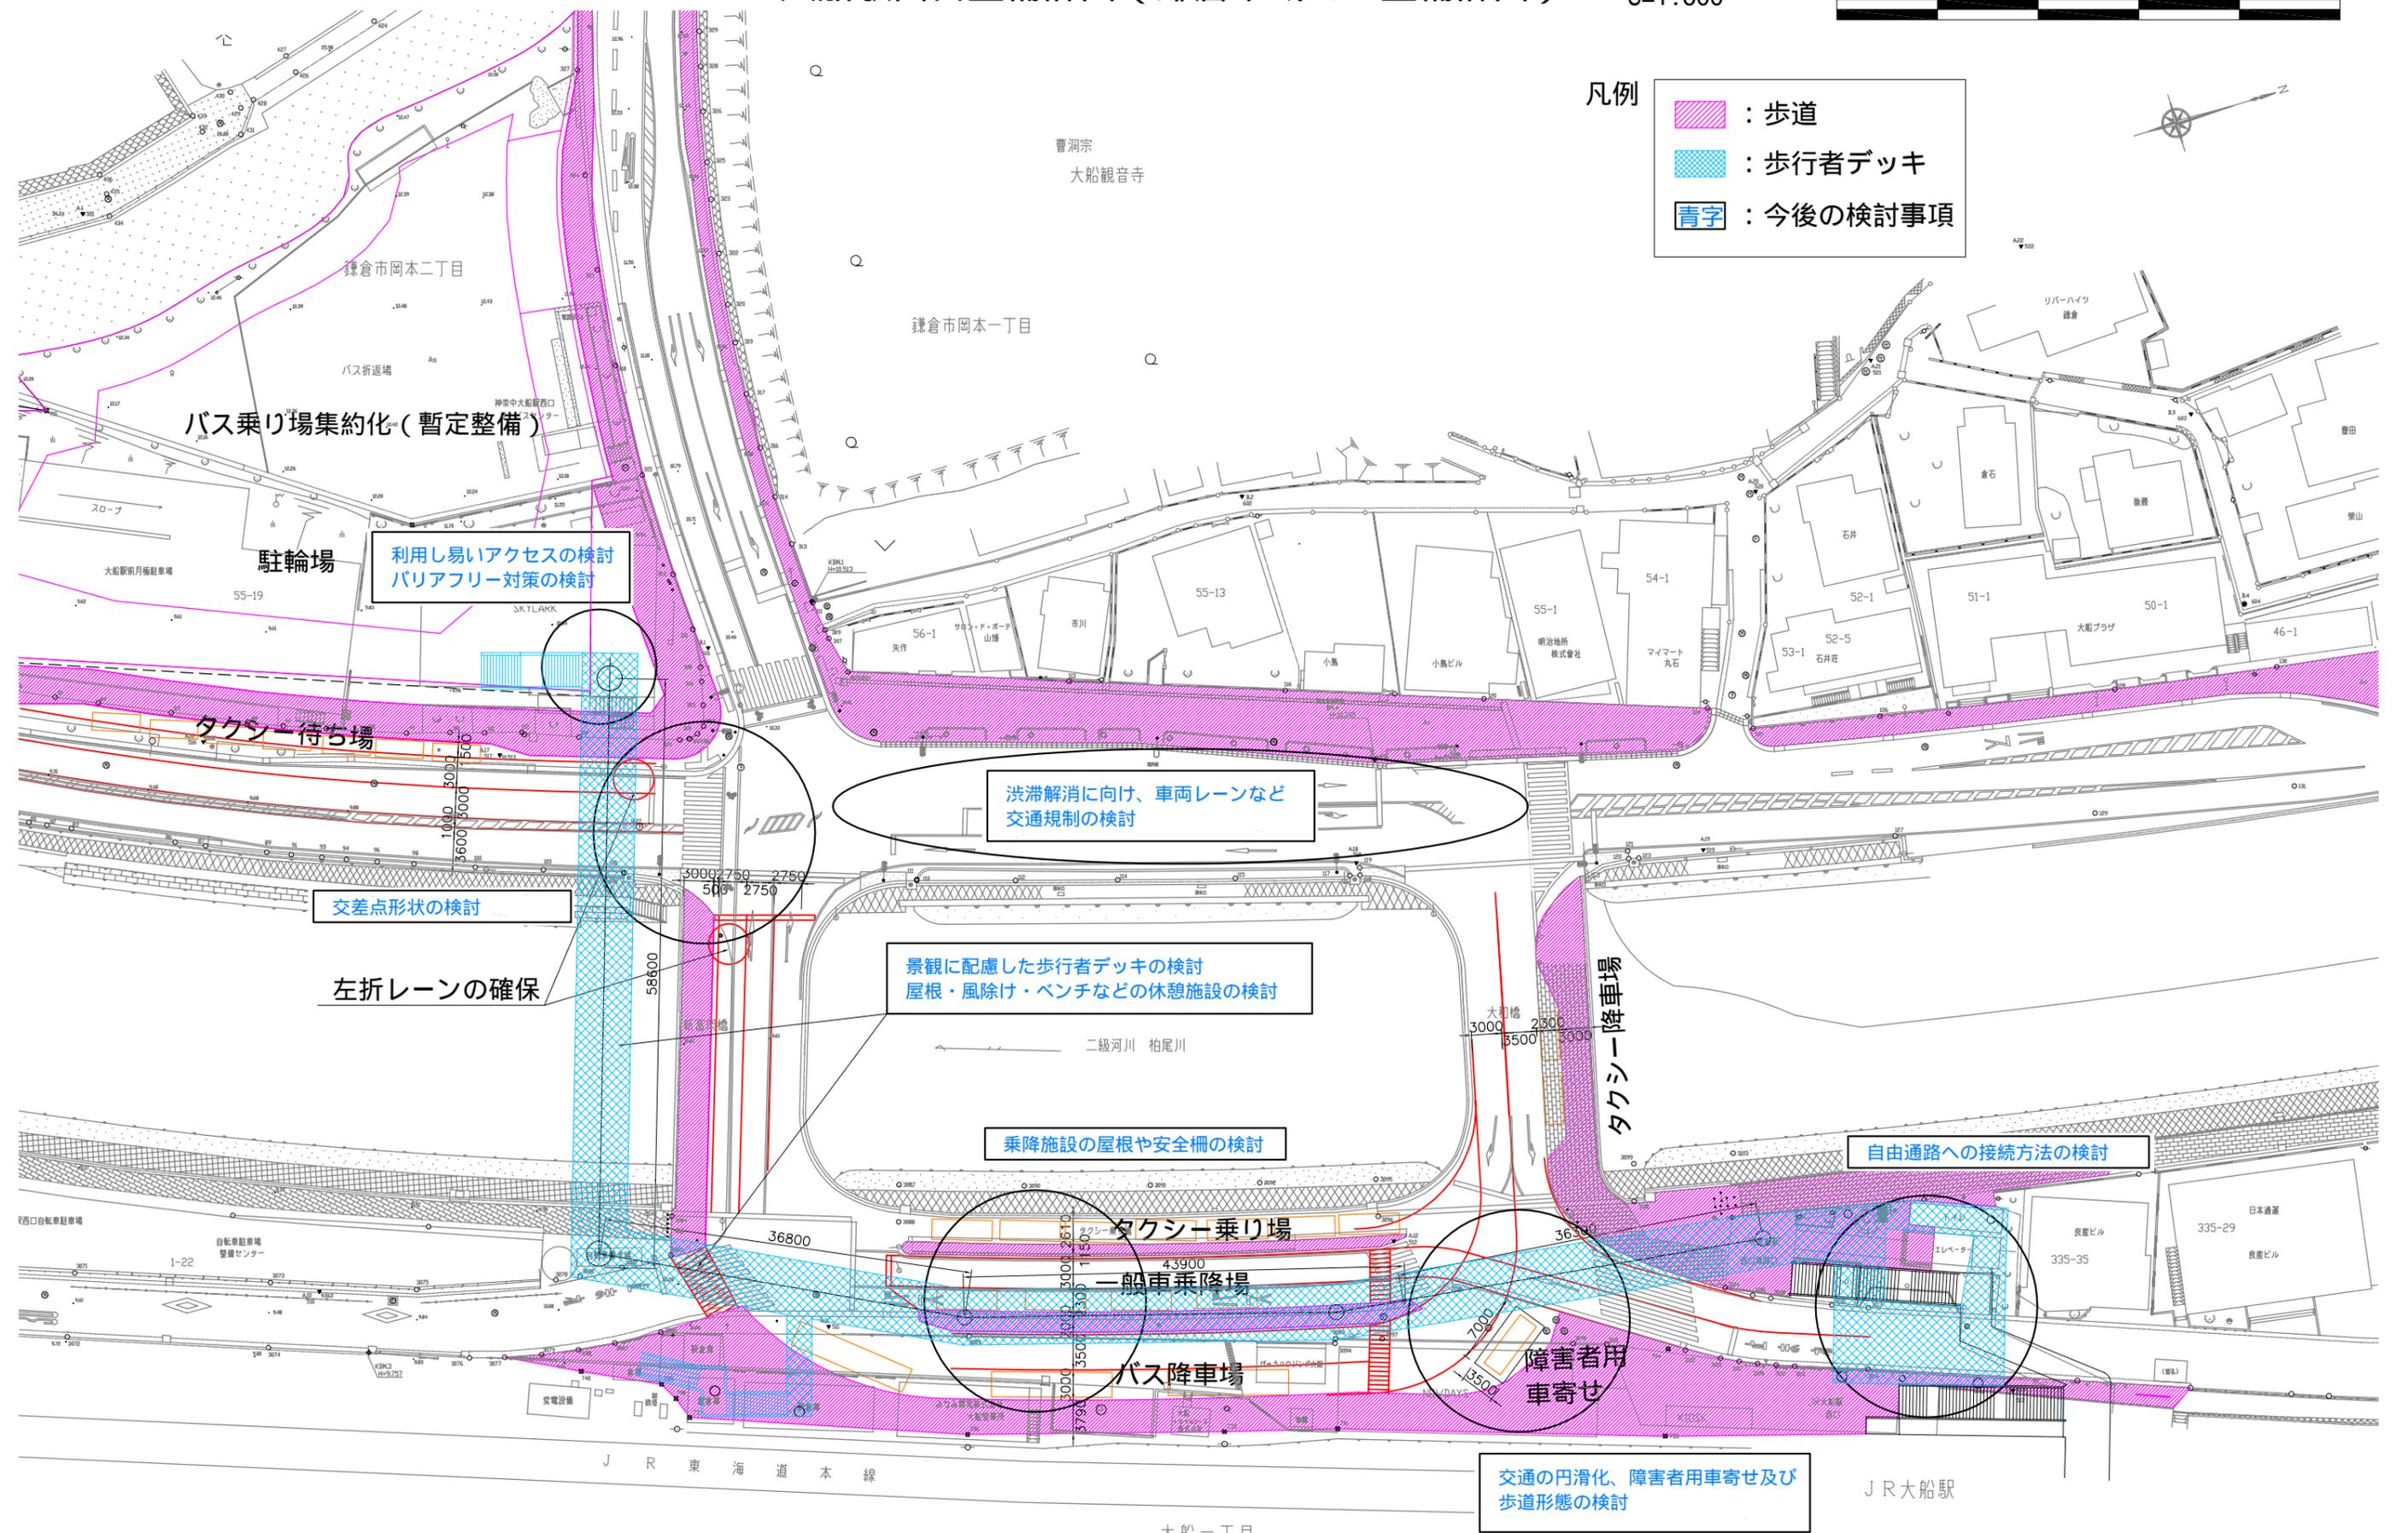

バス乗り場集約化（暫定整備）

利用しやすいアクセスの検討  
バリアフリー対策の検討

タクシー待ち場

渋滞解消に向け、車両レーンなど  
交通規制の検討

交差点形状の検討

左折レーンの確保

景観に配慮した歩行者デッキの検討  
屋根・風除け・ベンチなどの休憩施設の検討

乗降施設の屋根や安全柵の検討

タクシー乗り場

一般車乗降場

バス降車場

障害者用  
車寄せ

自由通路への接続方法の検討

交通の円滑化、障害者用車寄せ及び  
歩道形態の検討

注）本整備計画は、今後関係機関との協議により変更が生じる可能性があります。