


大船駅西口整備計画（鎌倉市域での整備計画）素案

S=1:600

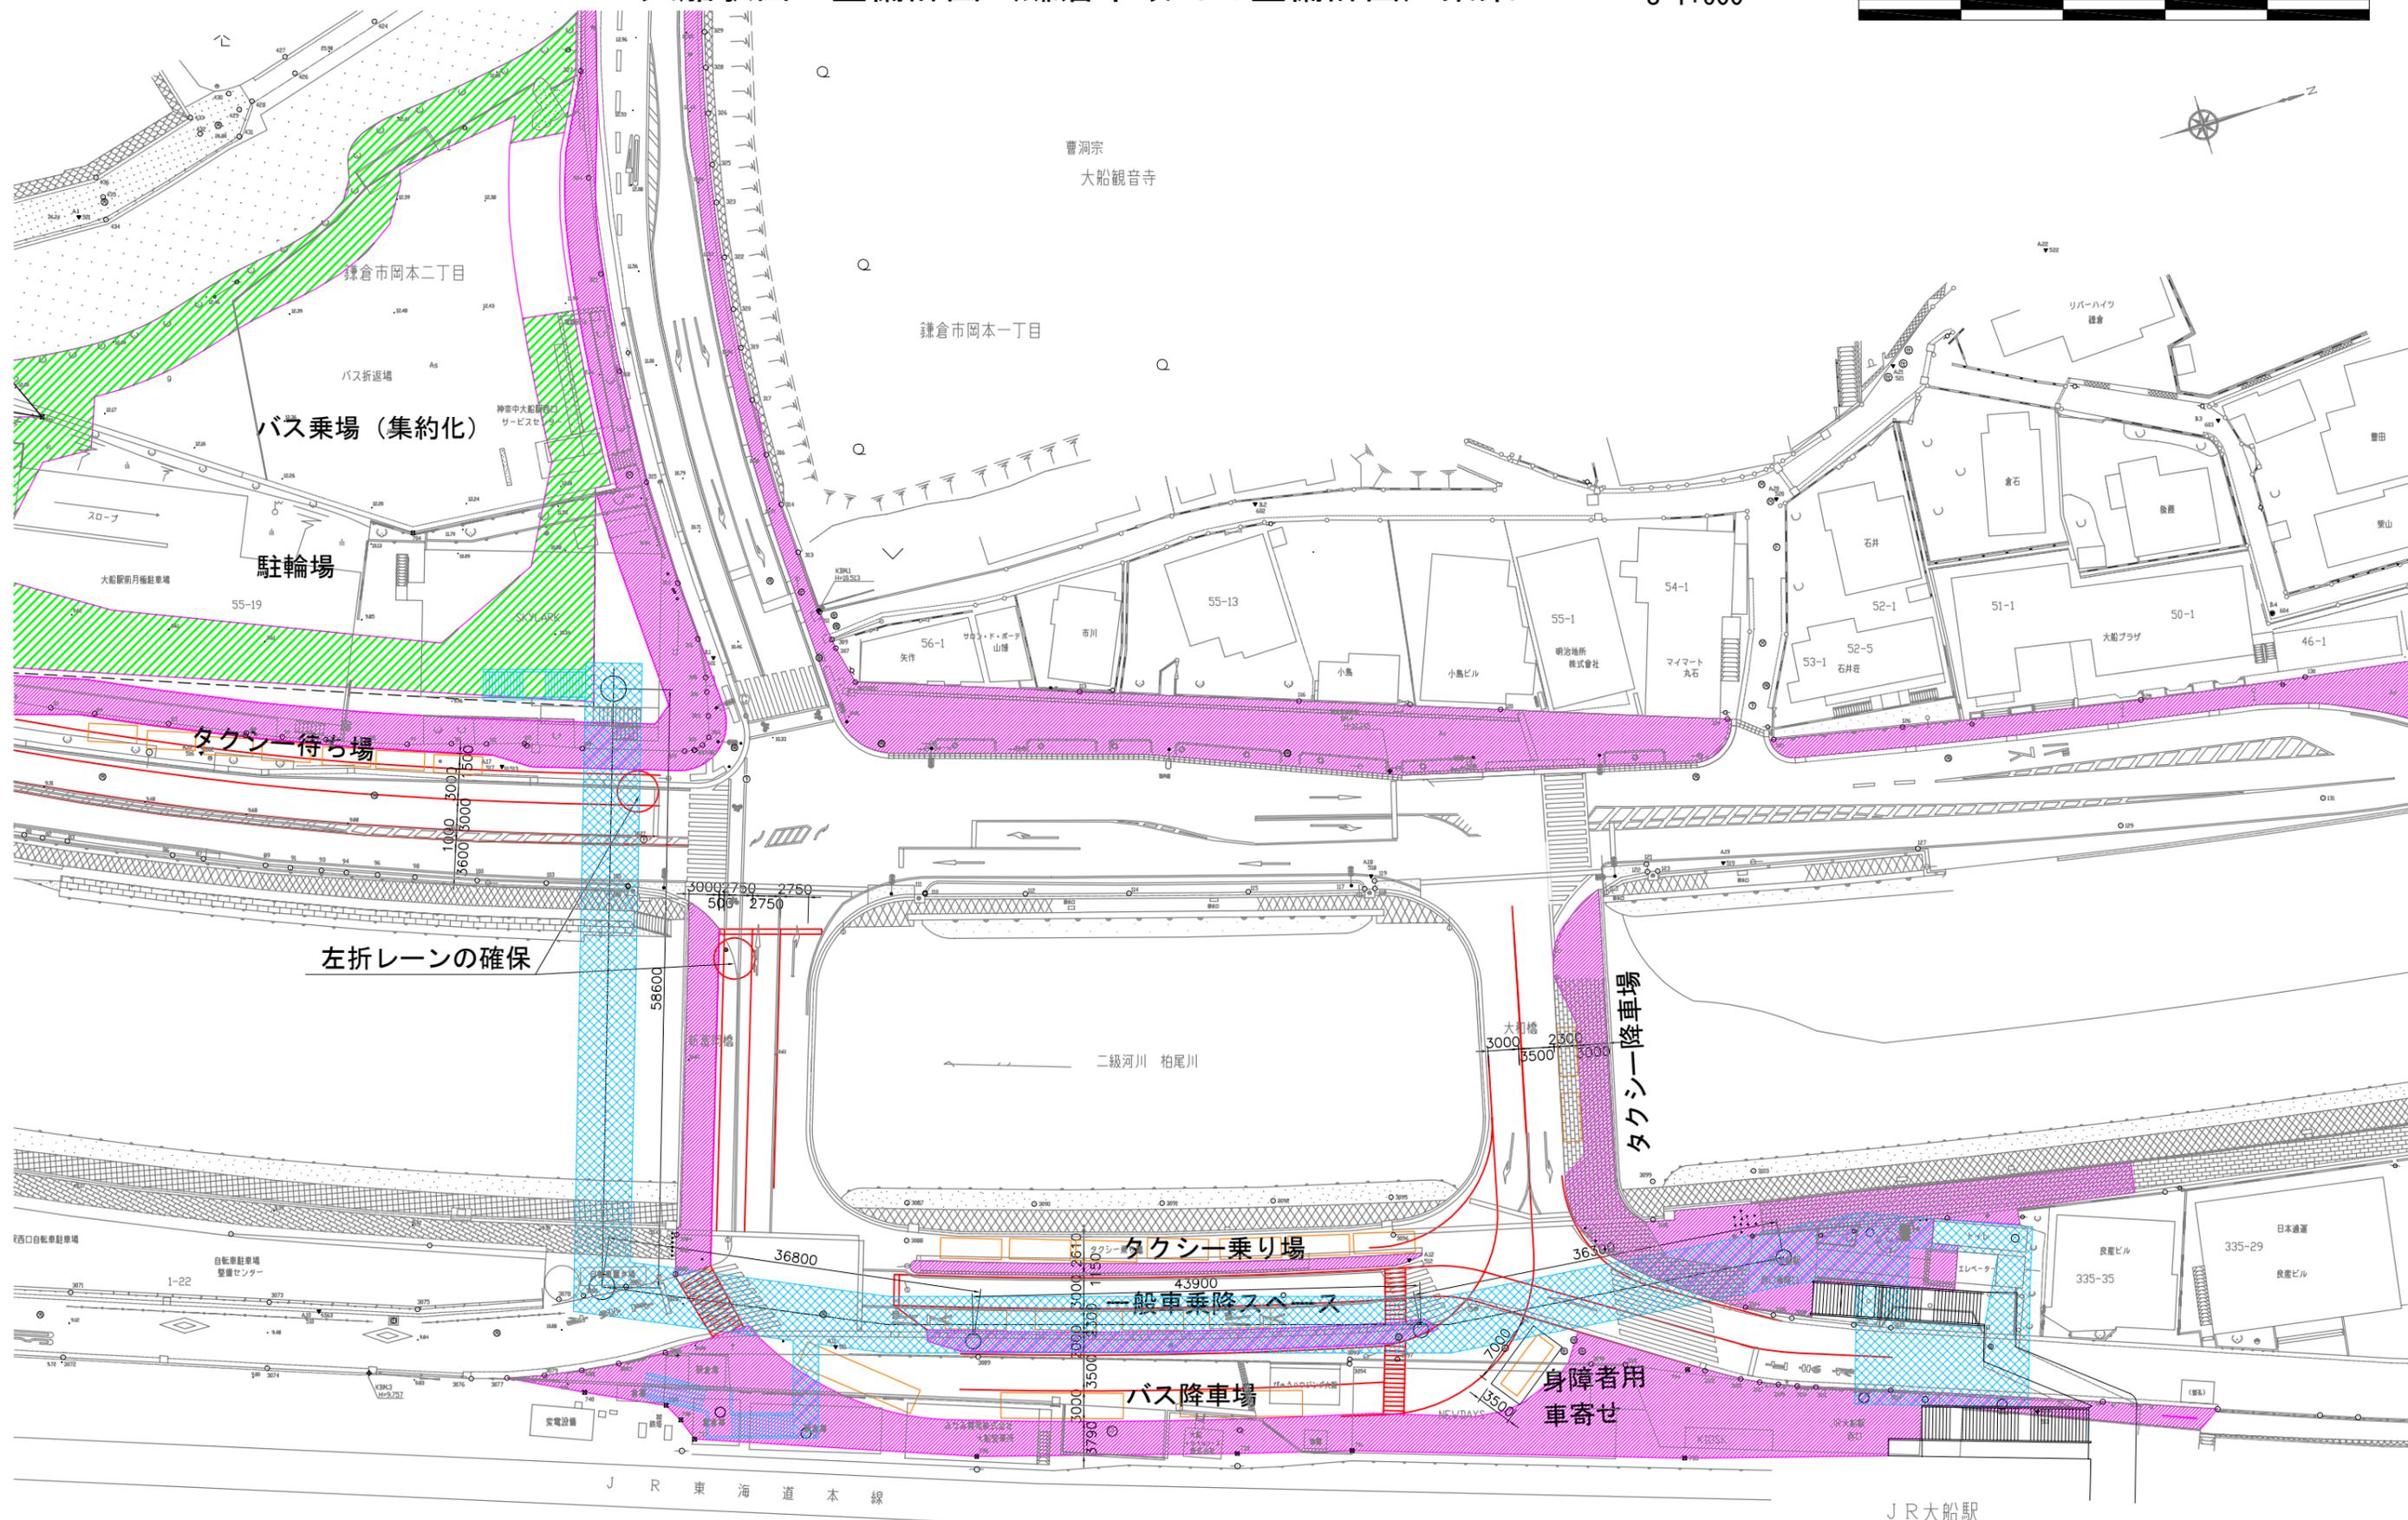

注) 本素案は、今後関係機関との協議により変更が生じる可能性があります。