


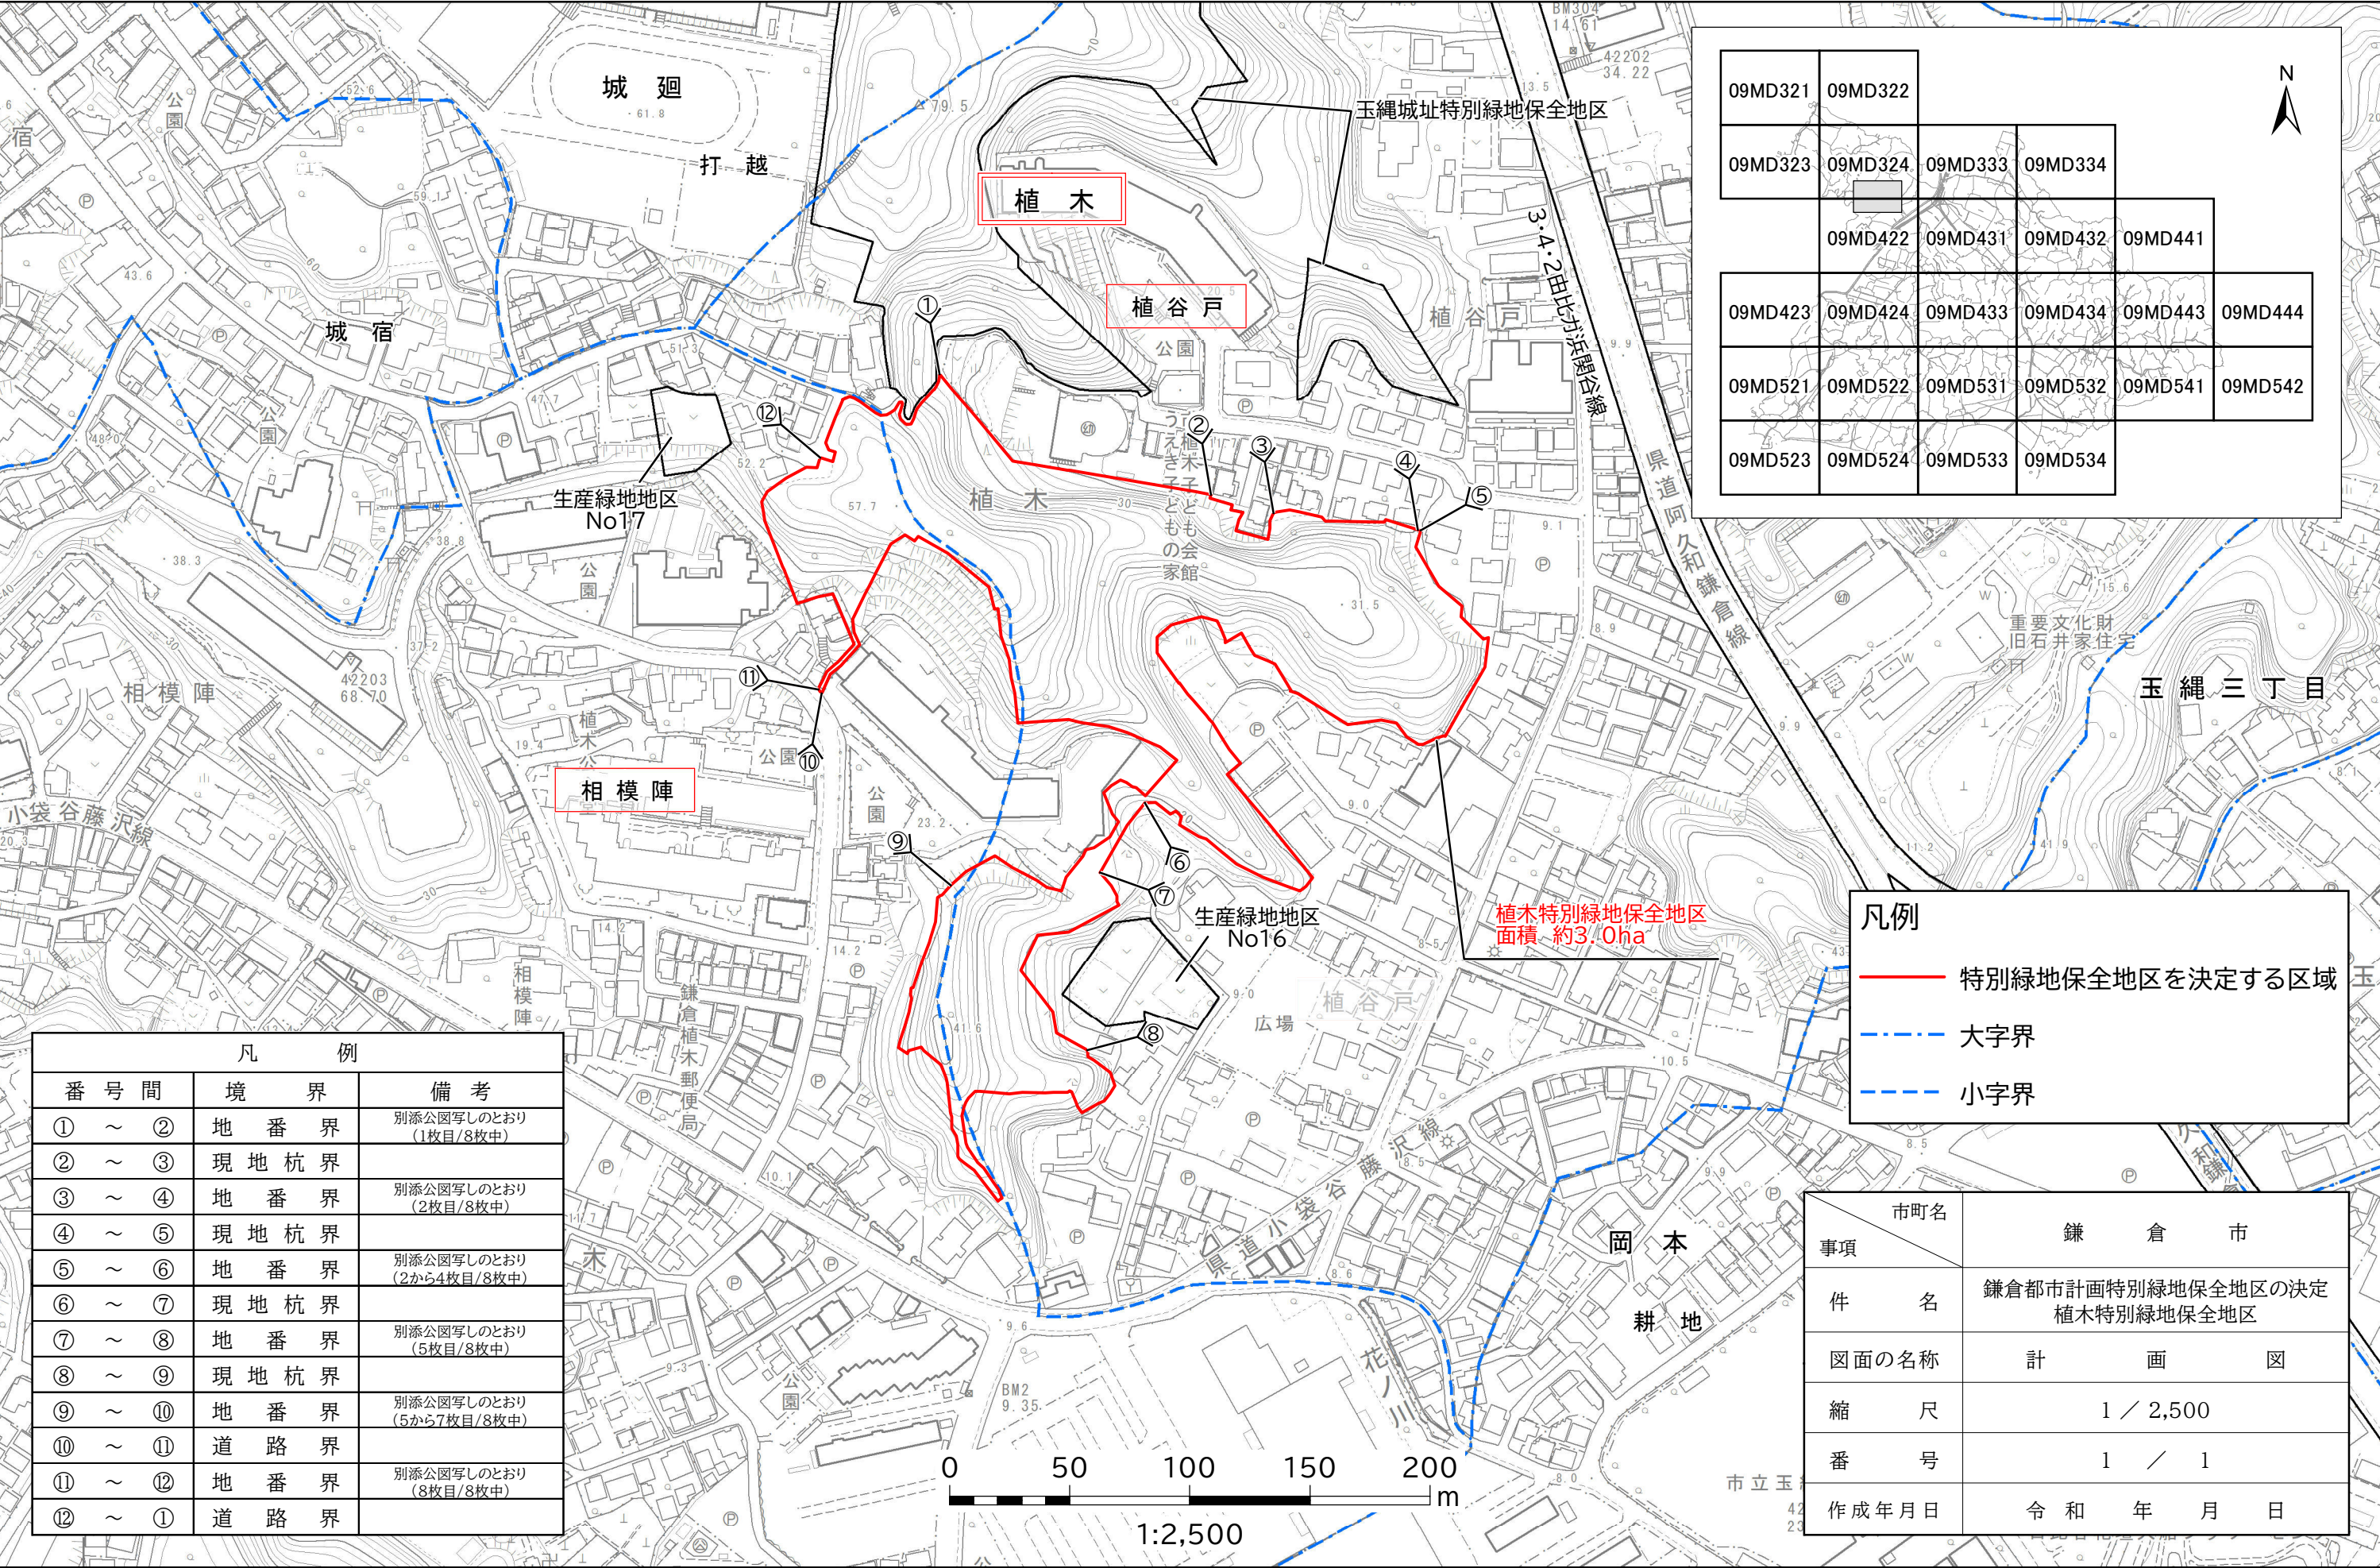

09MD321	09MD322				
09MD323	09MD324	09MD333	09MD334		
		09MD422	09MD431	09MD432	09MD441
09MD423	09MD424	09MD433	09MD434	09MD443	09MD444
09MD521	09MD522	09MD531	09MD532	09MD541	09MD542
09MD523	09MD524	09MD533	09MD534		

凡例	
—	特別緑地保全地区を決定する区域
- - -	大字界
- - -	小字界

凡 例		
番 号 間	境 界	備 考
① ～ ②	地 番 界	別添公園写しのとおり (1枚目/8枚中)
② ～ ③	現 地 杭 界	
③ ～ ④	地 番 界	別添公園写しのとおり (2枚目/8枚中)
④ ～ ⑤	現 地 杭 界	
⑤ ～ ⑥	地 番 界	別添公園写しのとおり (2から4枚目/8枚中)
⑥ ～ ⑦	現 地 杭 界	
⑦ ～ ⑧	地 番 界	別添公園写しのとおり (5枚目/8枚中)
⑧ ～ ⑨	現 地 杭 界	
⑨ ～ ⑩	地 番 界	別添公園写しのとおり (5から7枚目/8枚中)
⑩ ～ ⑪	道 路 界	
⑪ ～ ⑫	地 番 界	別添公園写しのとおり (8枚目/8枚中)
⑫ ～ ①	道 路 界	

市町名	鎌 倉 市
事項	鎌倉都市計画特別緑地保全地区の決定 植木特別緑地保全地区
件 名	計 画 図
図面の名称	縮 尺 1 / 2,500
縮 尺	番 号 1 / 1
番 号	作成年月日 令和 年 月 日