


凡 例			
箇所番号	面積 (㎡)	公図写し番号	備考
1	1,480		
2	2,550		
4	(600) 0	4	廃止
163	1,710		
164	670		
※区域界は、特記のないものについては、地番界（本表右欄の番号に対応する別添公図写しのとおり）である。			
凡 例			
	変更前の区域		
	行政界		
	大字界		
	小字界		
事項	市名	鎌倉市	
件名	鎌倉都市計画 生産緑地地区の変更		
図面の名称	計画図		
縮尺	1/2,500		
番号	1/2		
作成年月日	令和 年 月 日		

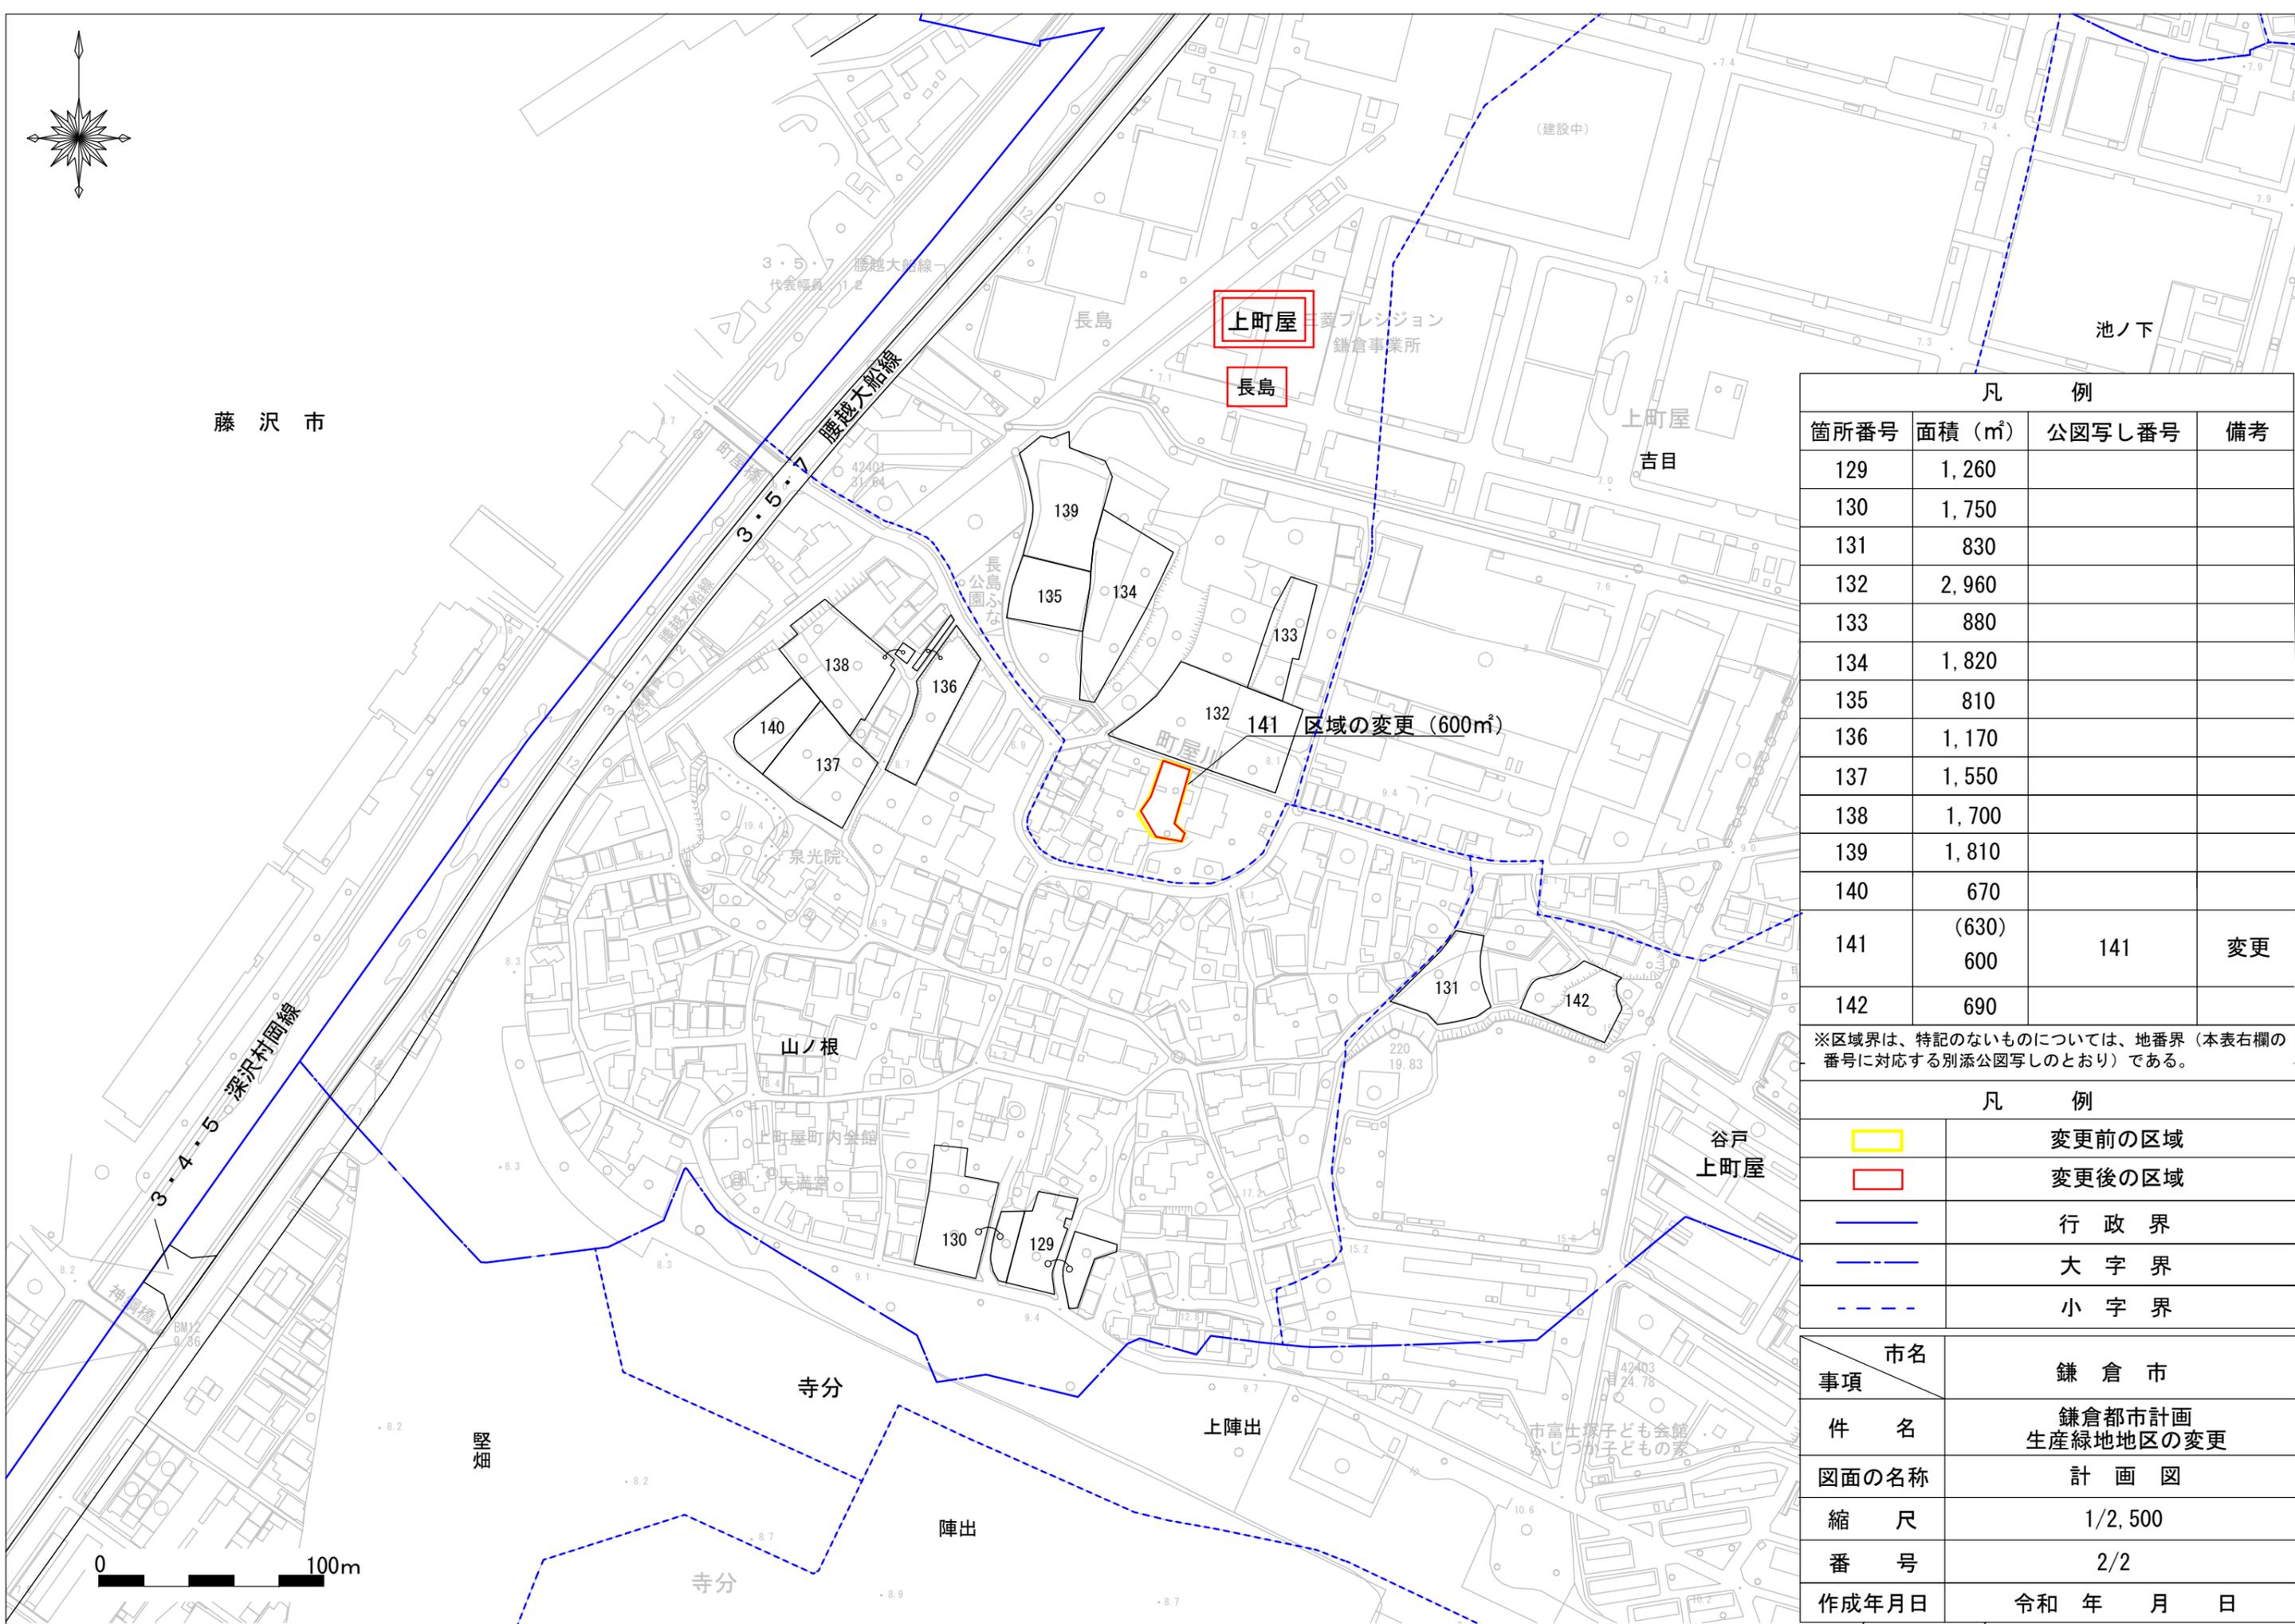

藤 沢 市

凡 例			
箇所番号	面積 (㎡)	公図写し番号	備考
129	1,260		
130	1,750		
131	830		
132	2,960		
133	880		
134	1,820		
135	810		
136	1,170		
137	1,550		
138	1,700		
139	1,810		
140	670		
141	(630) 600	141	変更
142	690		

※区域界は、特記のないものについては、地番界（本表右欄の番号に対応する別添公図写しのとおり）である。

凡 例	
	変更前の区域
	変更後の区域
	行政界
	大字界
	小字界

事項	市名 鎌倉市
件名	鎌倉都市計画 生産緑地地区の変更
図面の名称	計 画 図
縮尺	1/2,500
番号	2/2
作成年月日	令和 年 月 日