


(原案)

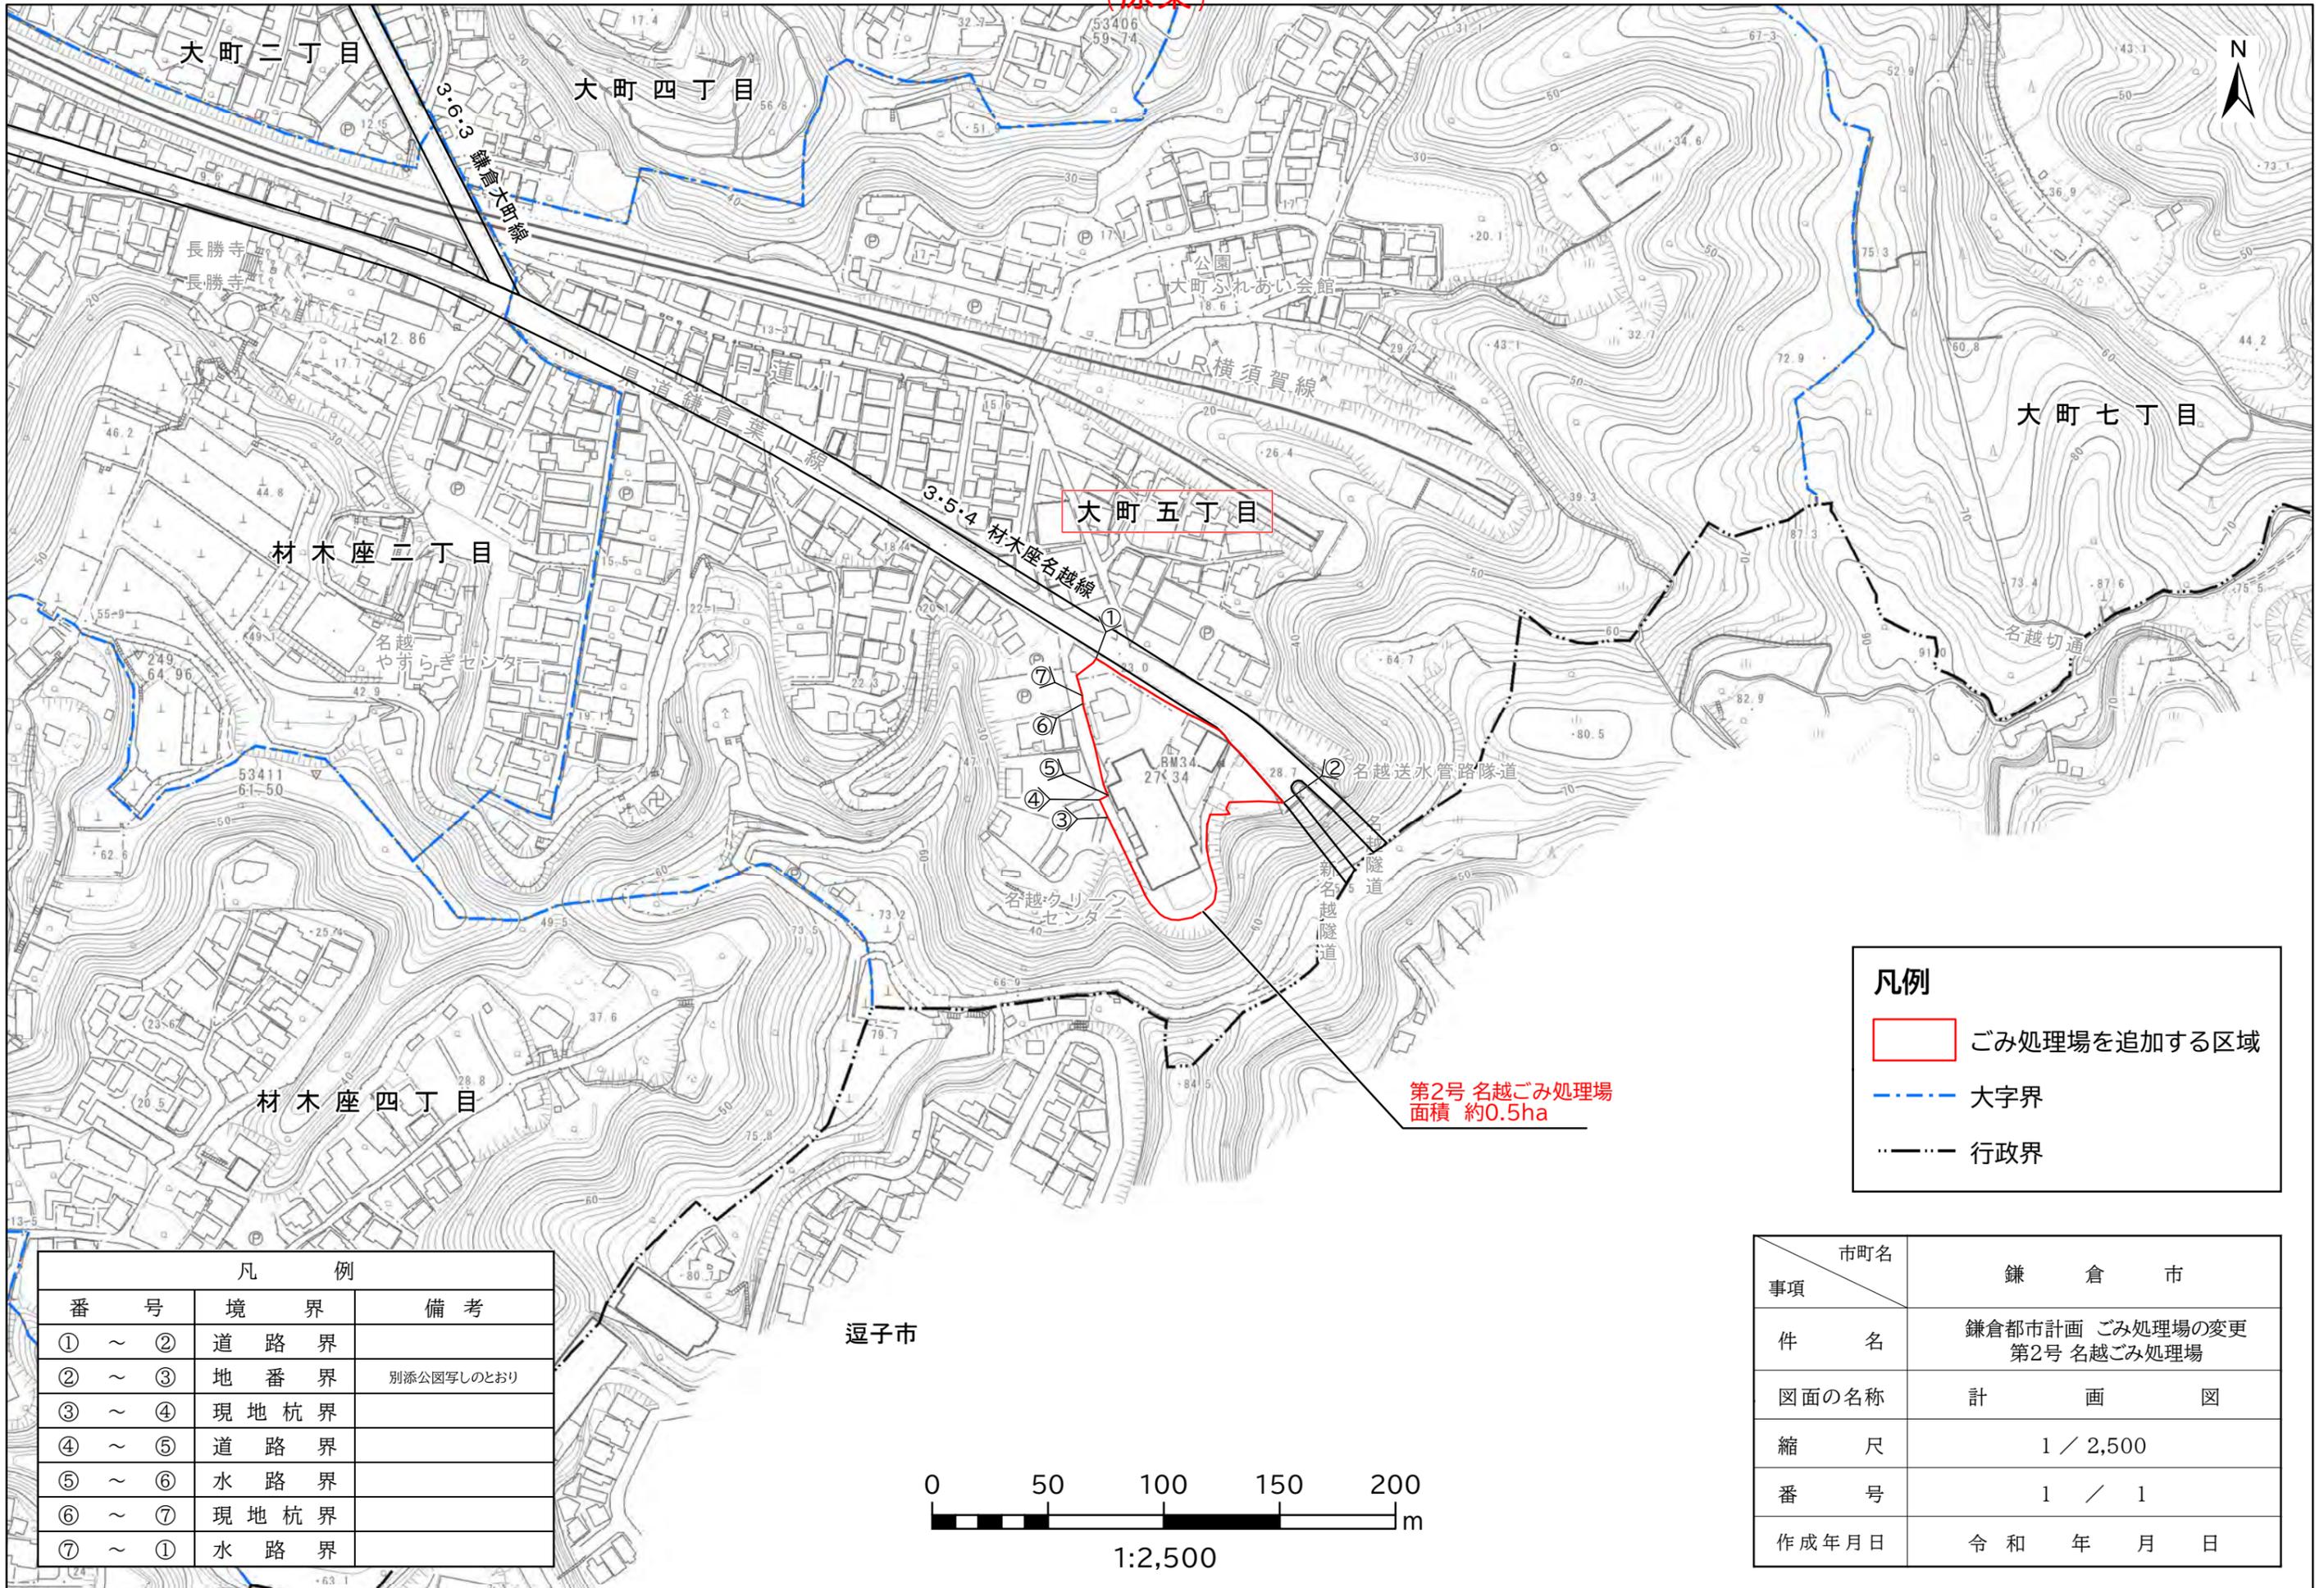

**凡例**

- ごみ処理場を追加する区域
- 大字界
- 行政界

第2号 名越ごみ処理場  
面積 約0.5ha

凡 例		
番 号	境 界	備 考
① ~ ②	道 路 界	
② ~ ③	地 番 界	別添公園写しのとおり
③ ~ ④	現 地 杭 界	
④ ~ ⑤	道 路 界	
⑤ ~ ⑥	水 路 界	
⑥ ~ ⑦	現 地 杭 界	
⑦ ~ ①	水 路 界	

市町名	鎌 倉 市
事項	鎌倉都市計画 ごみ処理場の変更 第2号 名越ごみ処理場
件 名	計 画 図
図面の名称	計 画 図
縮 尺	1 / 2,500
番 号	1 / 1
作成年月日	令 和 年 月 日