


(原案)

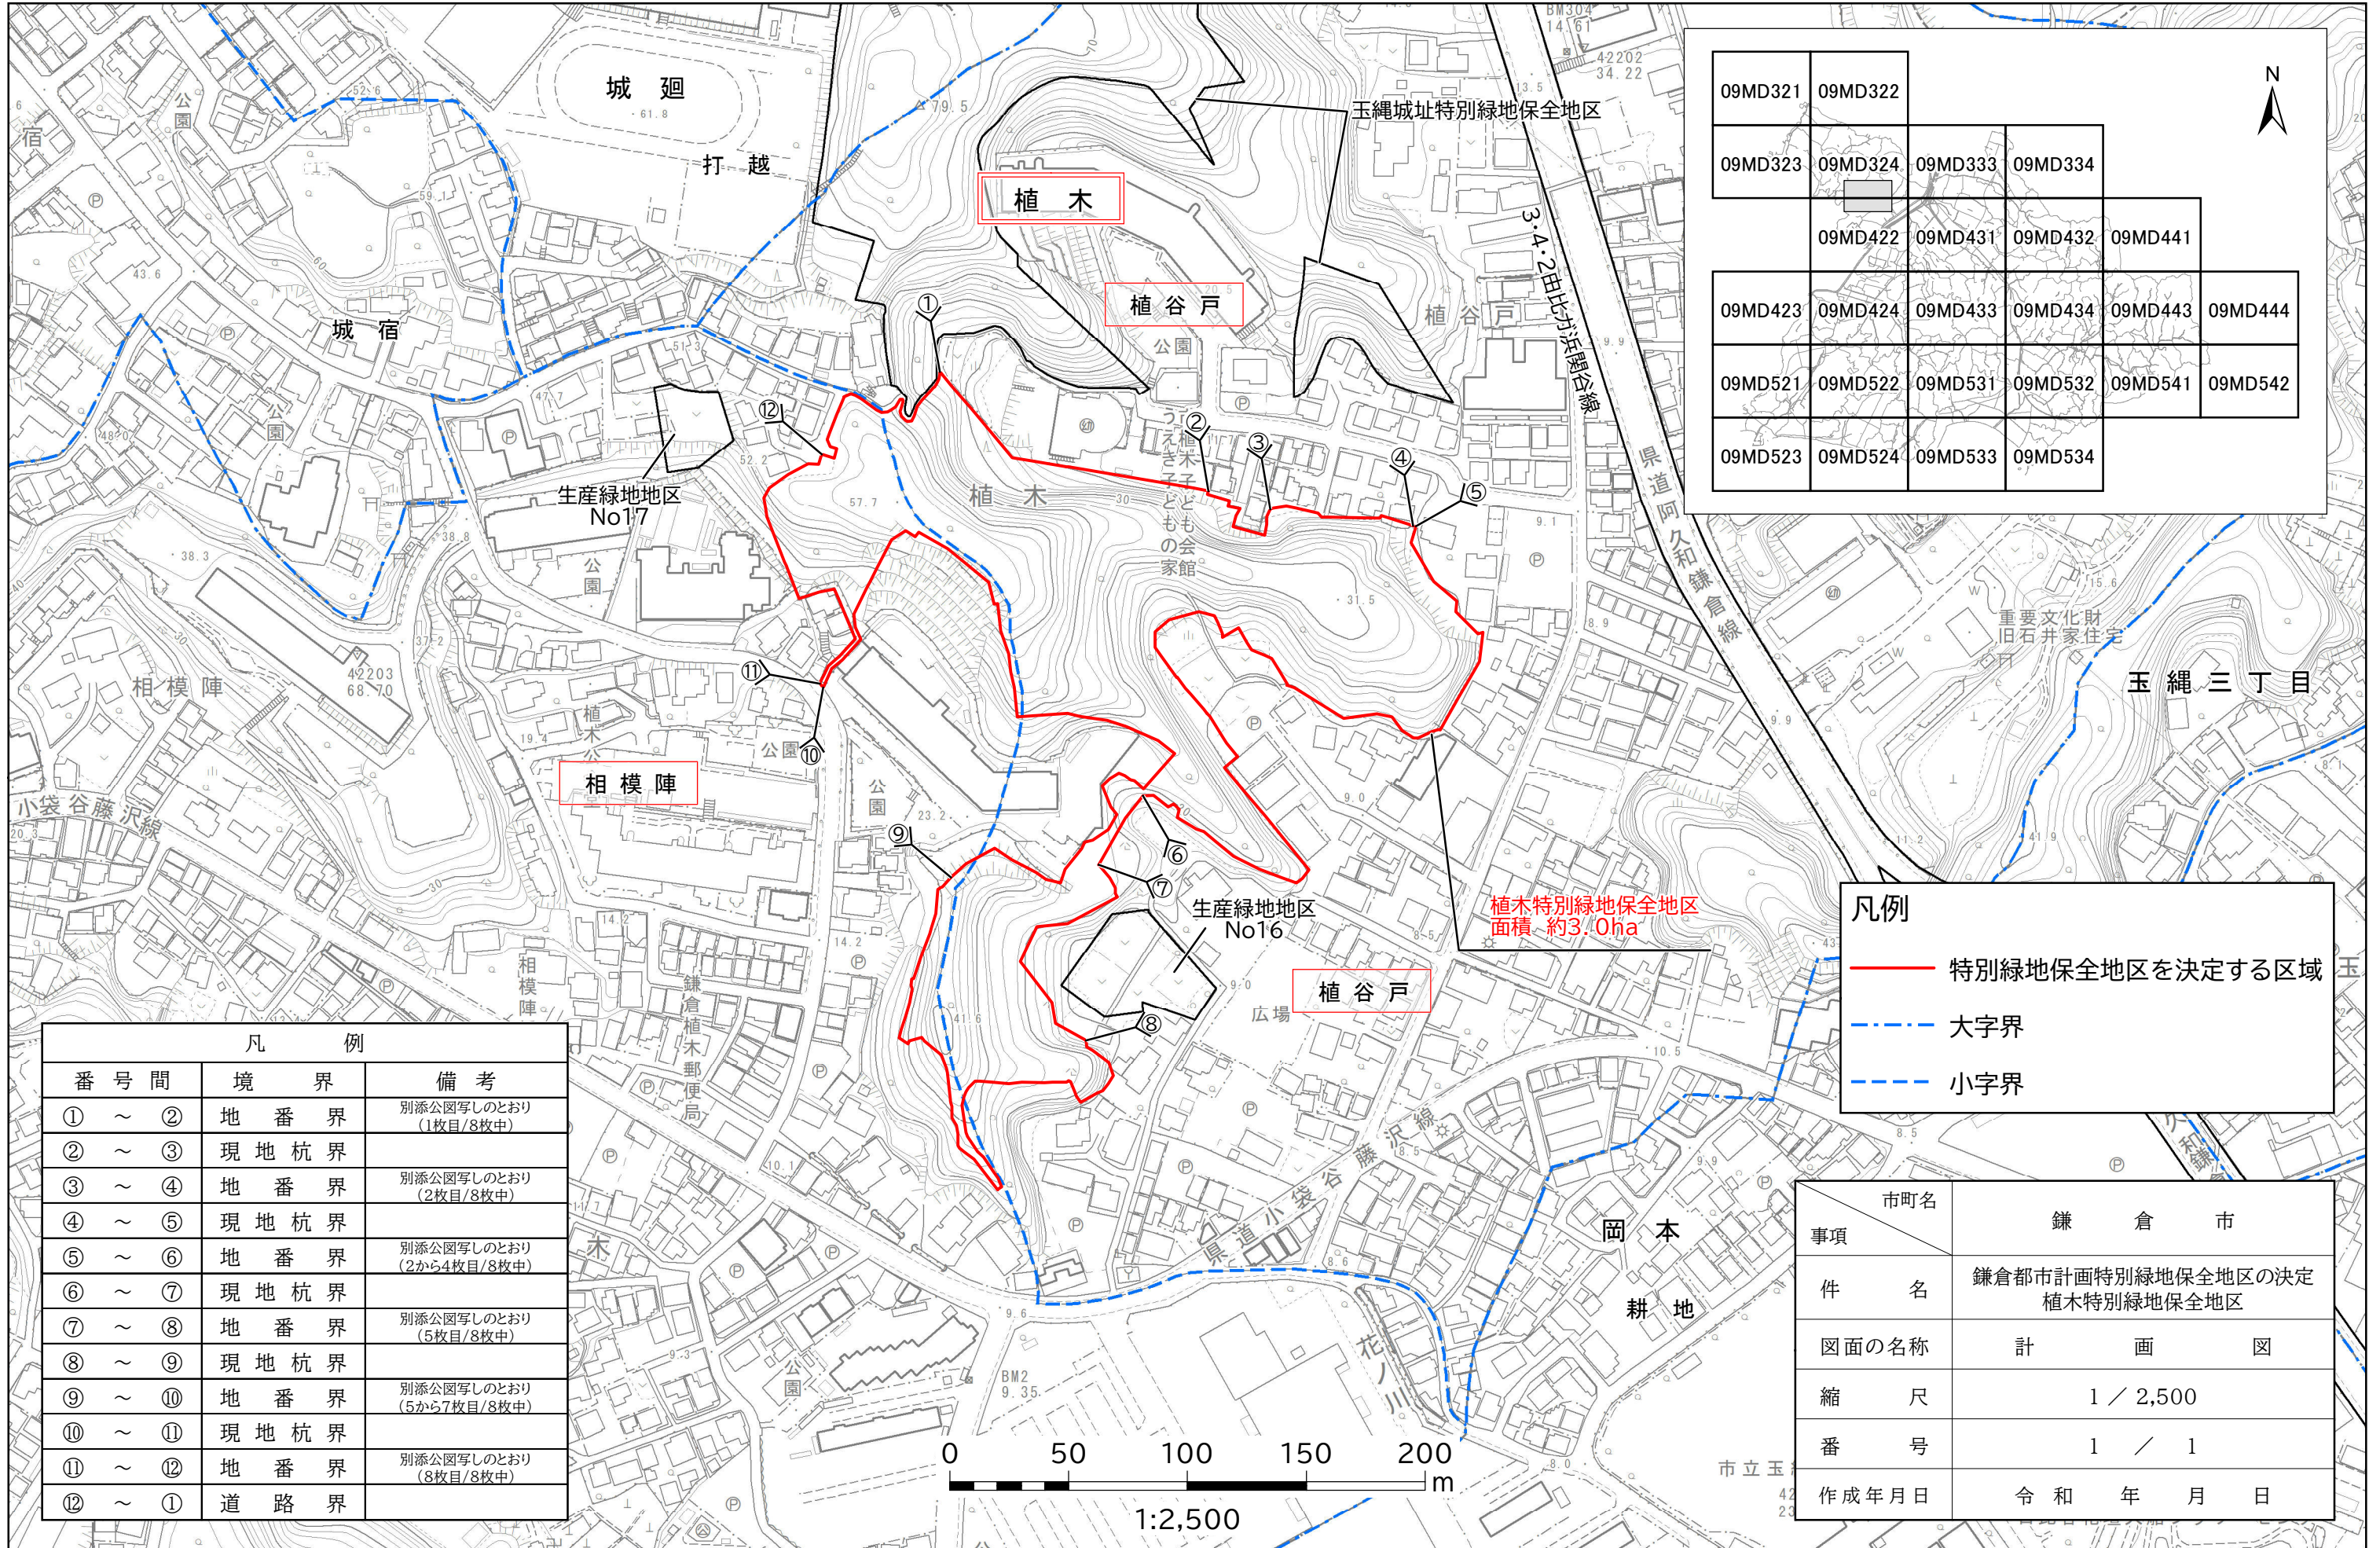

09MD321	09MD322				
09MD323	09MD324	09MD333	09MD334		
	09MD422	09MD431	09MD432	09MD441	
09MD423	09MD424	09MD433	09MD434	09MD443	09MD444
09MD521	09MD522	09MD531	09MD532	09MD541	09MD542
09MD523	09MD524	09MD533	09MD534		

凡例

- 特別緑地保全地区を決定する区域
- - - 大字界
- - - 小字界

凡例

番号間	境界	備考
① ~ ②	地番界	別添公園写しのとおり (1枚目/8枚中)
② ~ ③	現地杭界	
③ ~ ④	地番界	別添公園写しのとおり (2枚目/8枚中)
④ ~ ⑤	現地杭界	
⑤ ~ ⑥	地番界	別添公園写しのとおり (2から4枚目/8枚中)
⑥ ~ ⑦	現地杭界	
⑦ ~ ⑧	地番界	別添公園写しのとおり (5枚目/8枚中)
⑧ ~ ⑨	現地杭界	
⑨ ~ ⑩	地番界	別添公園写しのとおり (5から7枚目/8枚中)
⑩ ~ ⑪	現地杭界	
⑪ ~ ⑫	地番界	別添公園写しのとおり (8枚目/8枚中)
⑫ ~ ①	道路界	

市町名	鎌倉市
事項	鎌倉都市計画特別緑地保全地区の決定 植木特別緑地保全地区
件名	鎌倉都市計画特別緑地保全地区の決定 植木特別緑地保全地区
図面の名称	計 画 図
縮尺	1 / 2,500
番号	1 / 1
作成年月日	令和 年 月 日