


地区名	十二所	番号	101
地区名	浄明寺一丁目	番号	106
地区名	大町六丁目	番号	202

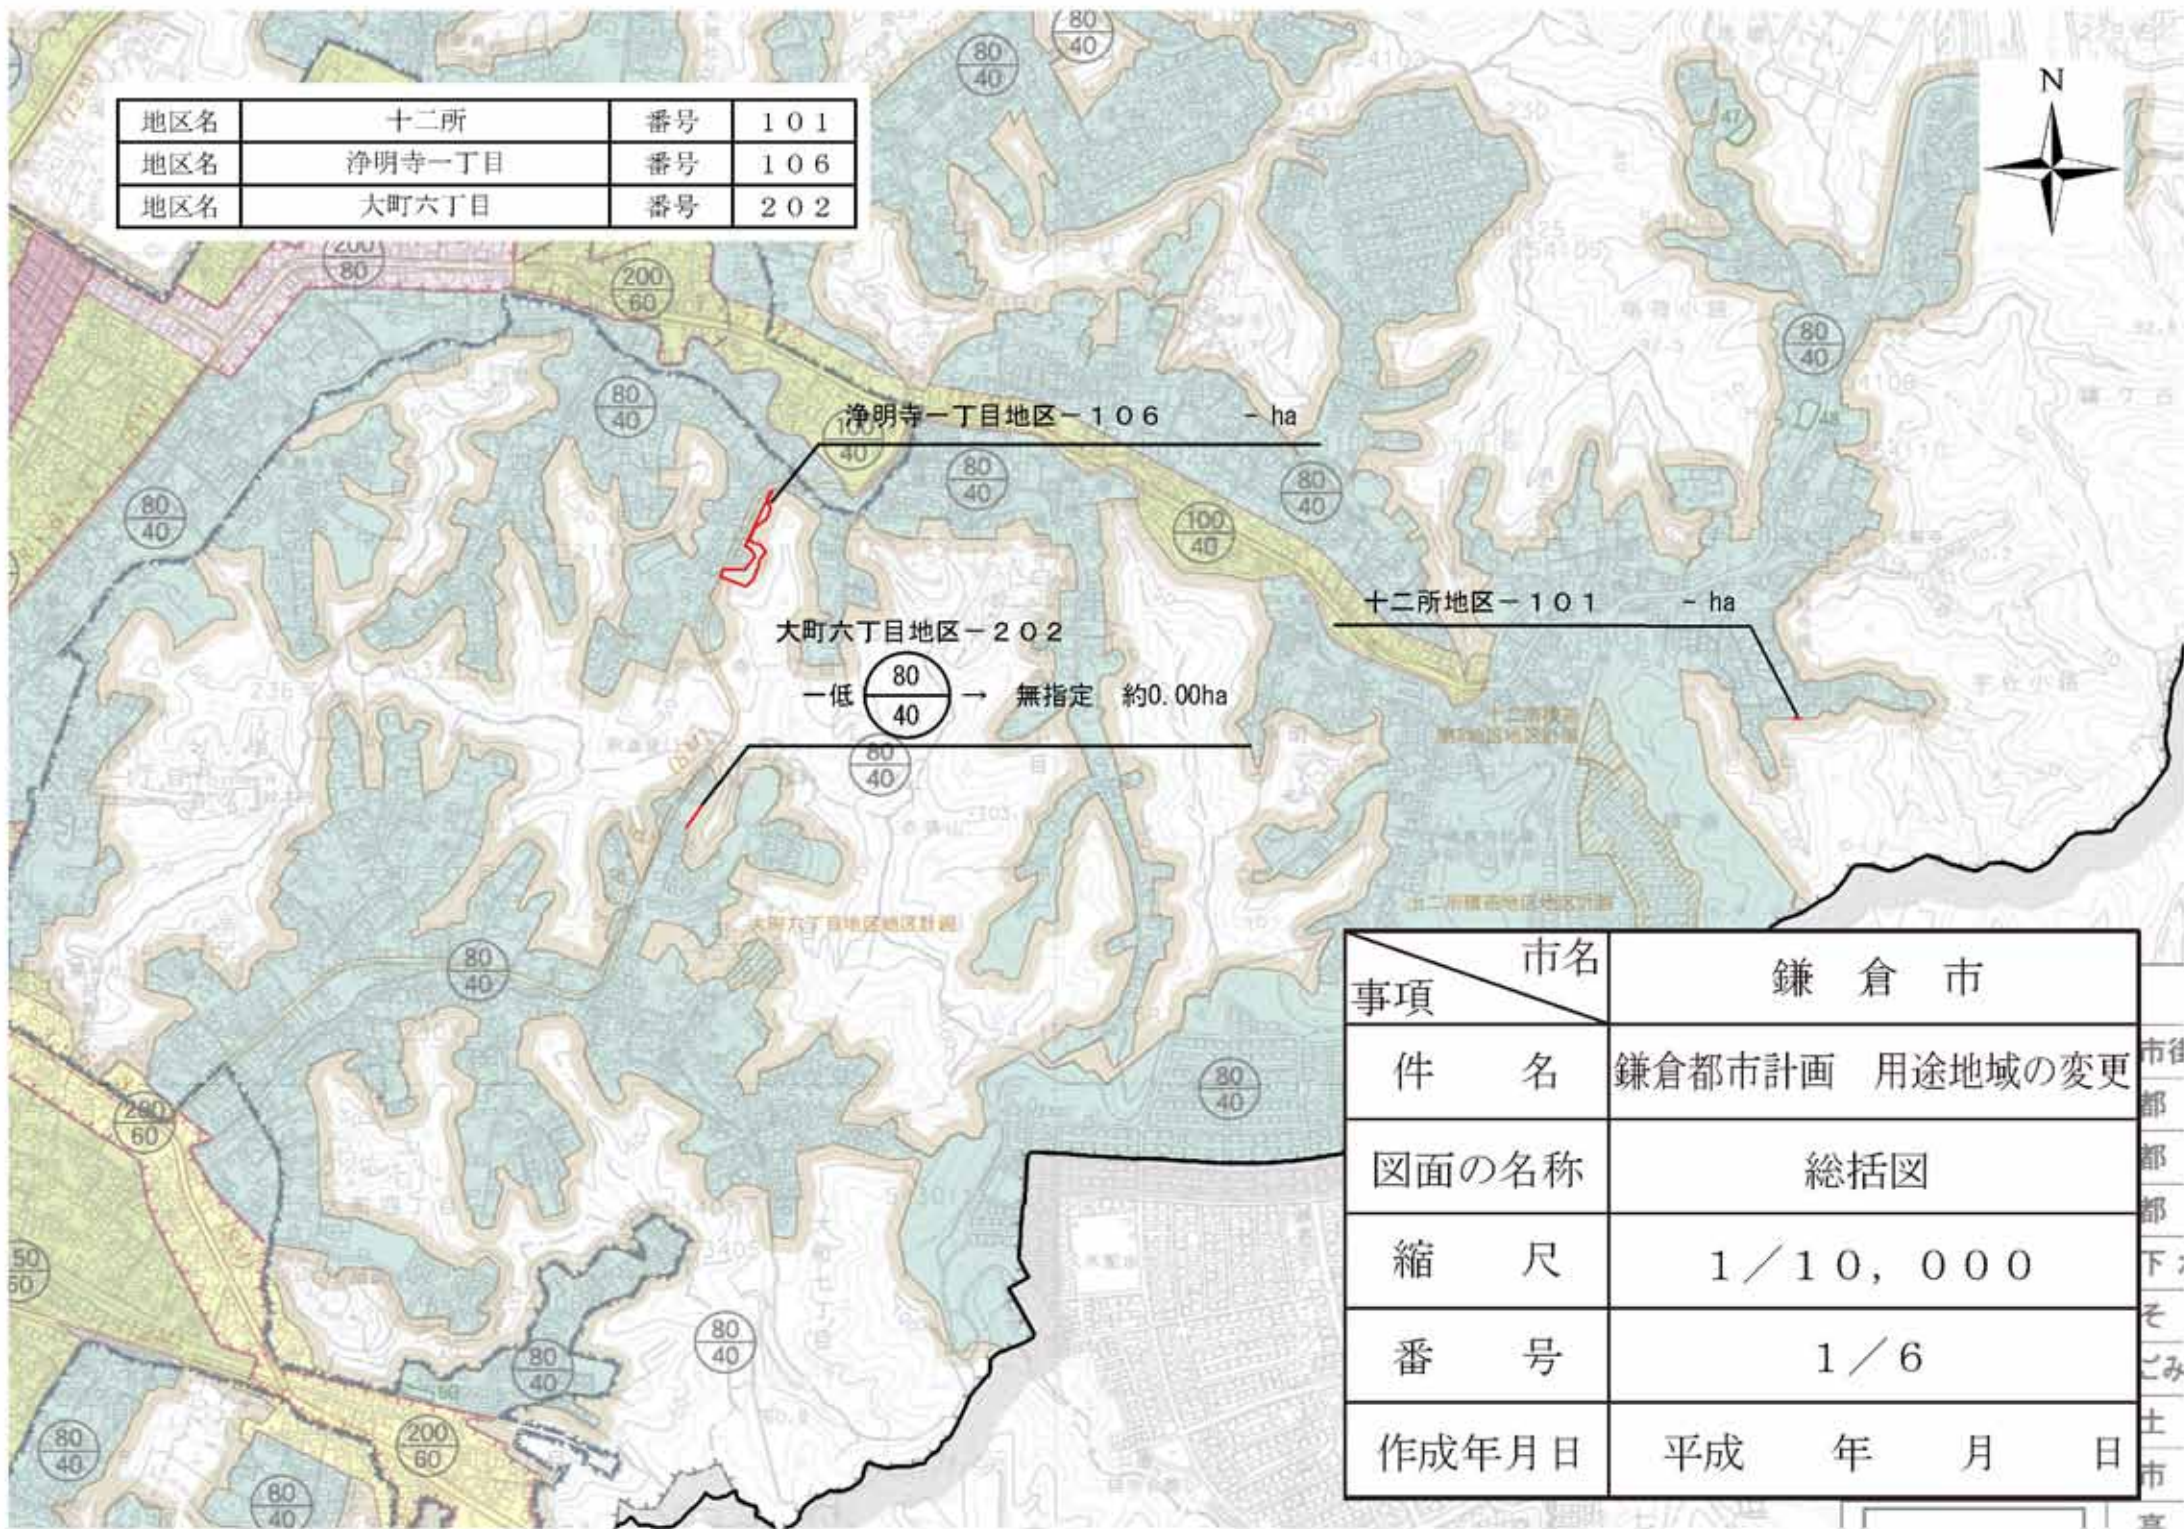

事項	市名	鎌倉市
件名	鎌倉都市計画 用途地域の変更	
図面の名称	総括図	
縮尺	1 / 10,000	
番号	1 / 6	
作成年月日	平成	年 月 日

市
都
都
下
そ
ご
み
土
市
宣