



2. 階平面図

1/100

2階床面積：156.51㎡

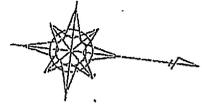

凡例は114条区画の壁位置を示す。

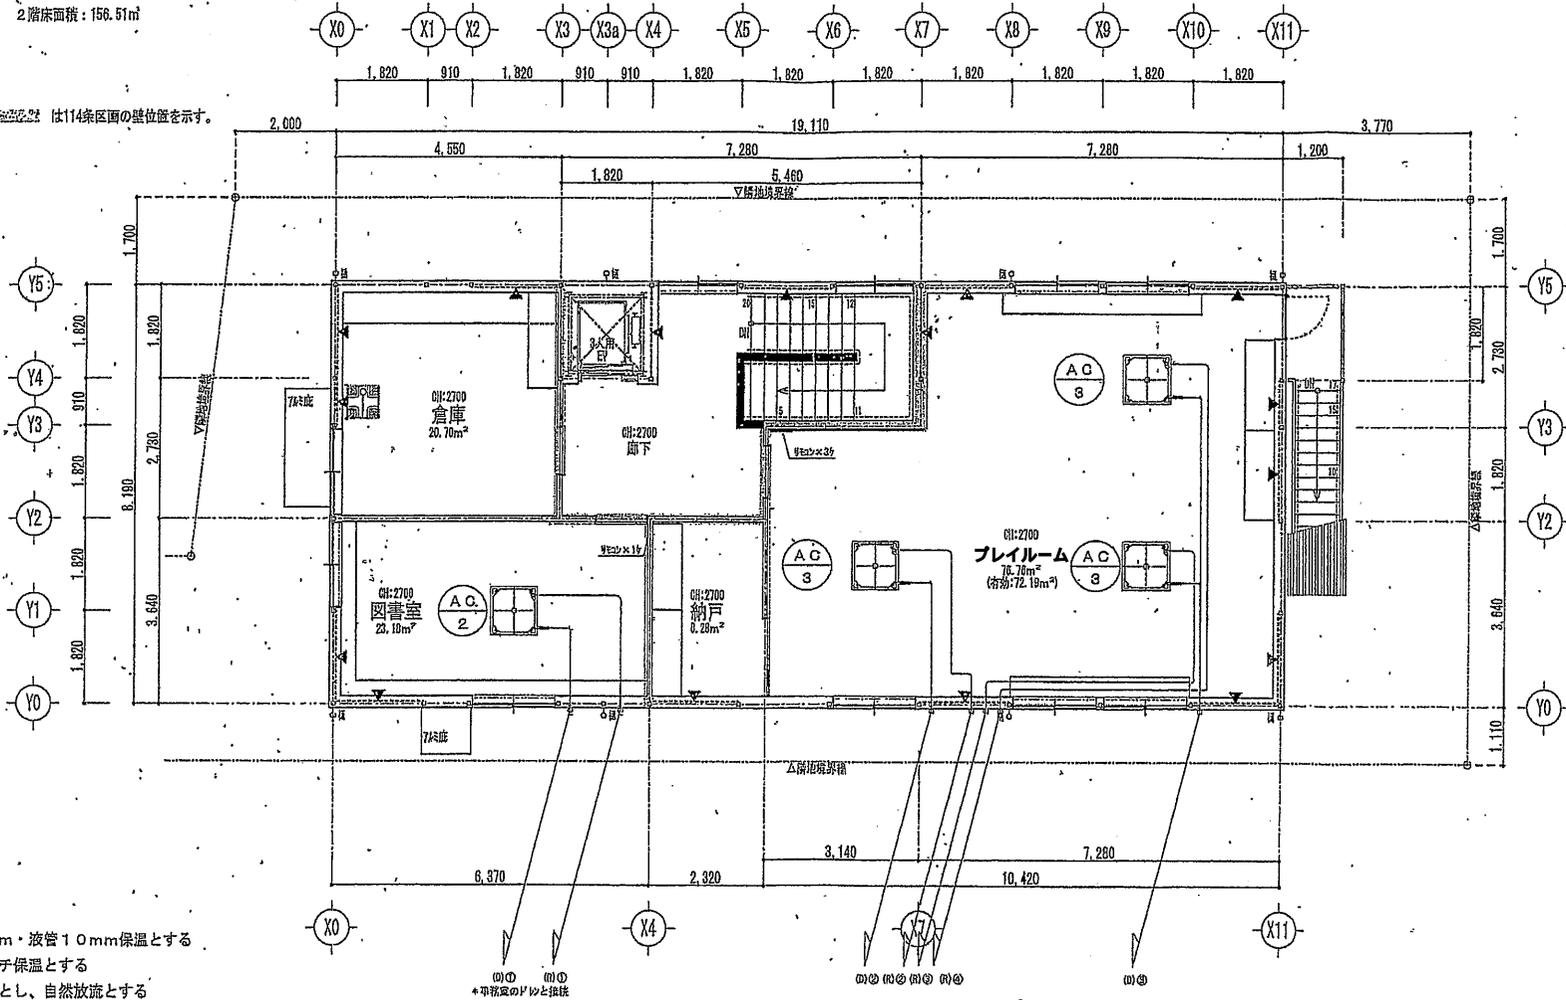

冷媒被覆銅管はガス管20mm・液管10mm保温とする
 天井内のドレン管はワンタッチ保温とする
 外部ドレン管はカラーパイプとし、自然放流とする
 冷媒管化粧カバーは樹脂製スリムダクト仕上げ
 室外機基礎はスライドブロック仕上げ
 室外機転倒防止は外壁からワイヤーにて固定