



だいいち子どもの家

鎌倉体育館敷地側

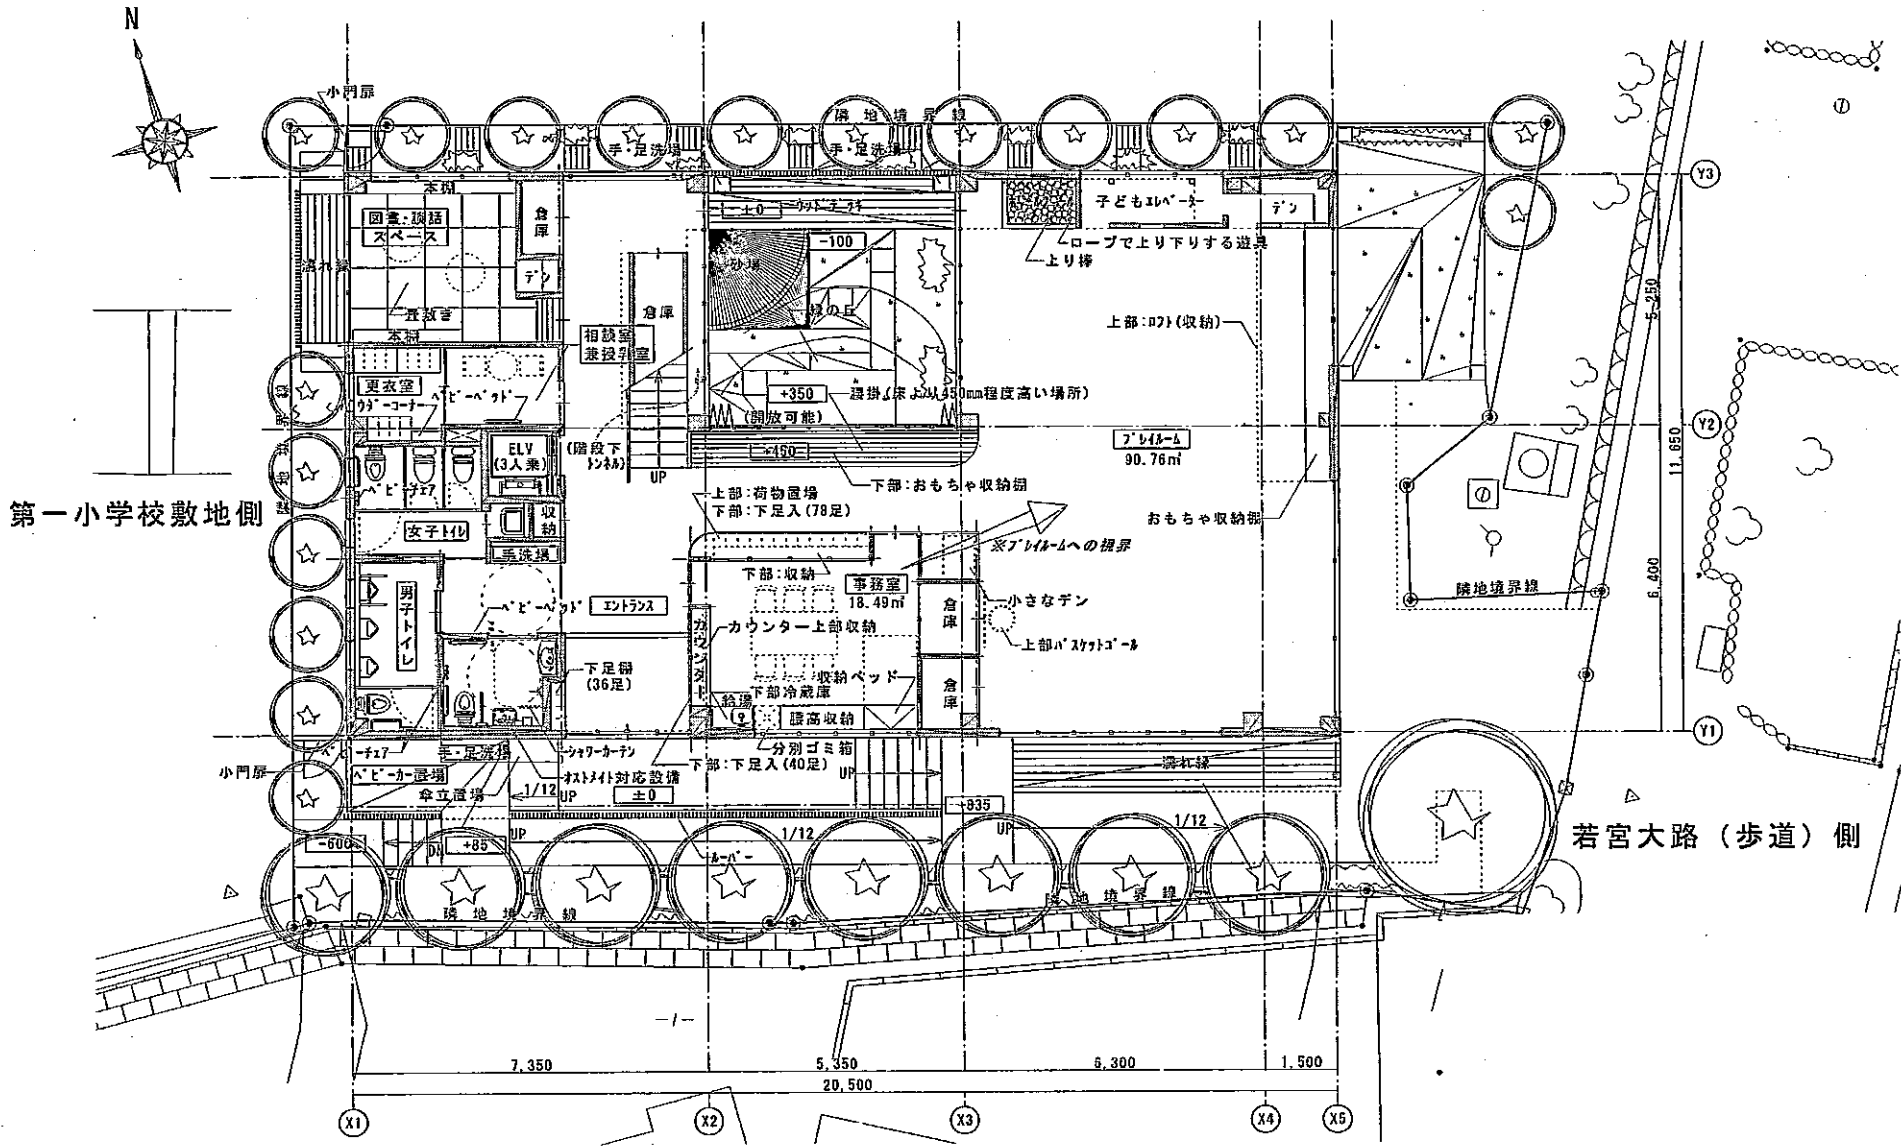

1階平面図 1/150


鎌倉体育館敷地側

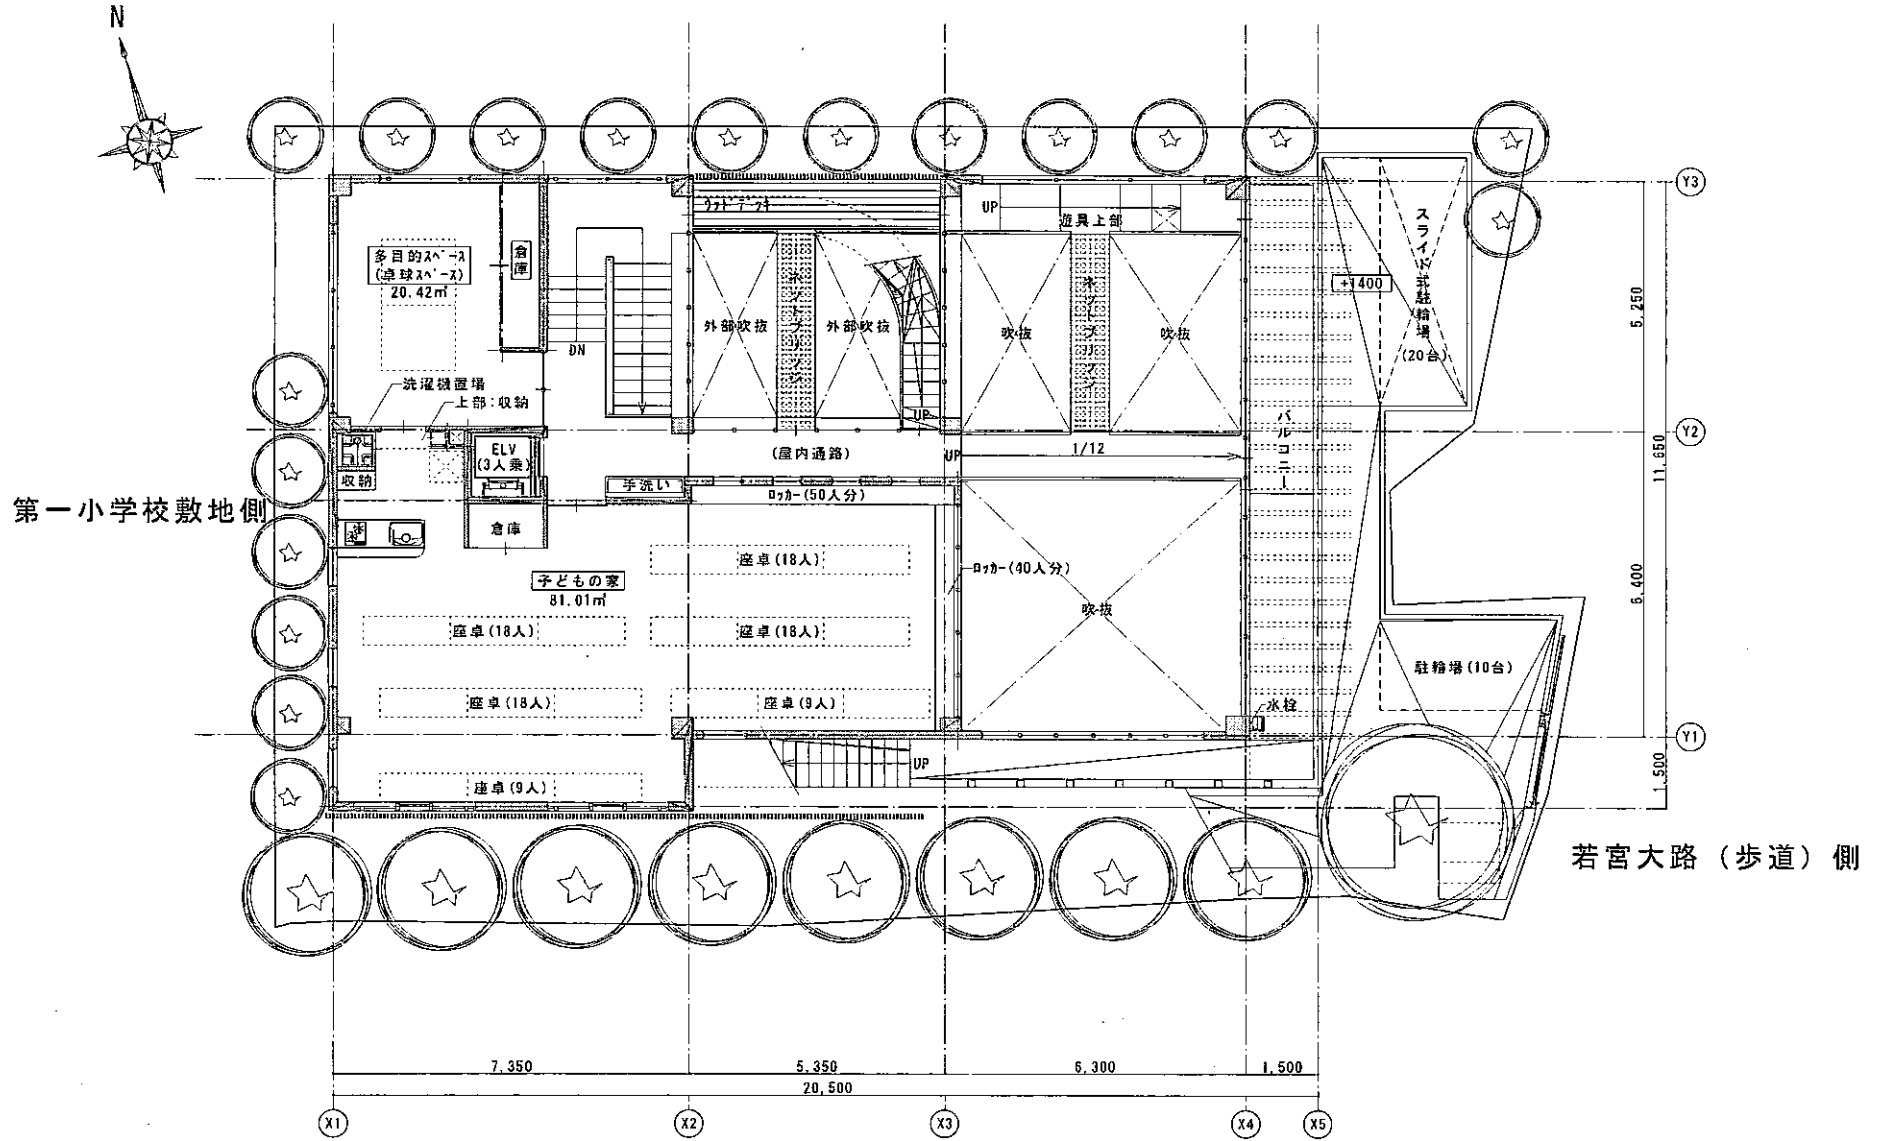

第一小学校敷地側

若宮大路 (歩道) 側

鎌倉体育館敷地側

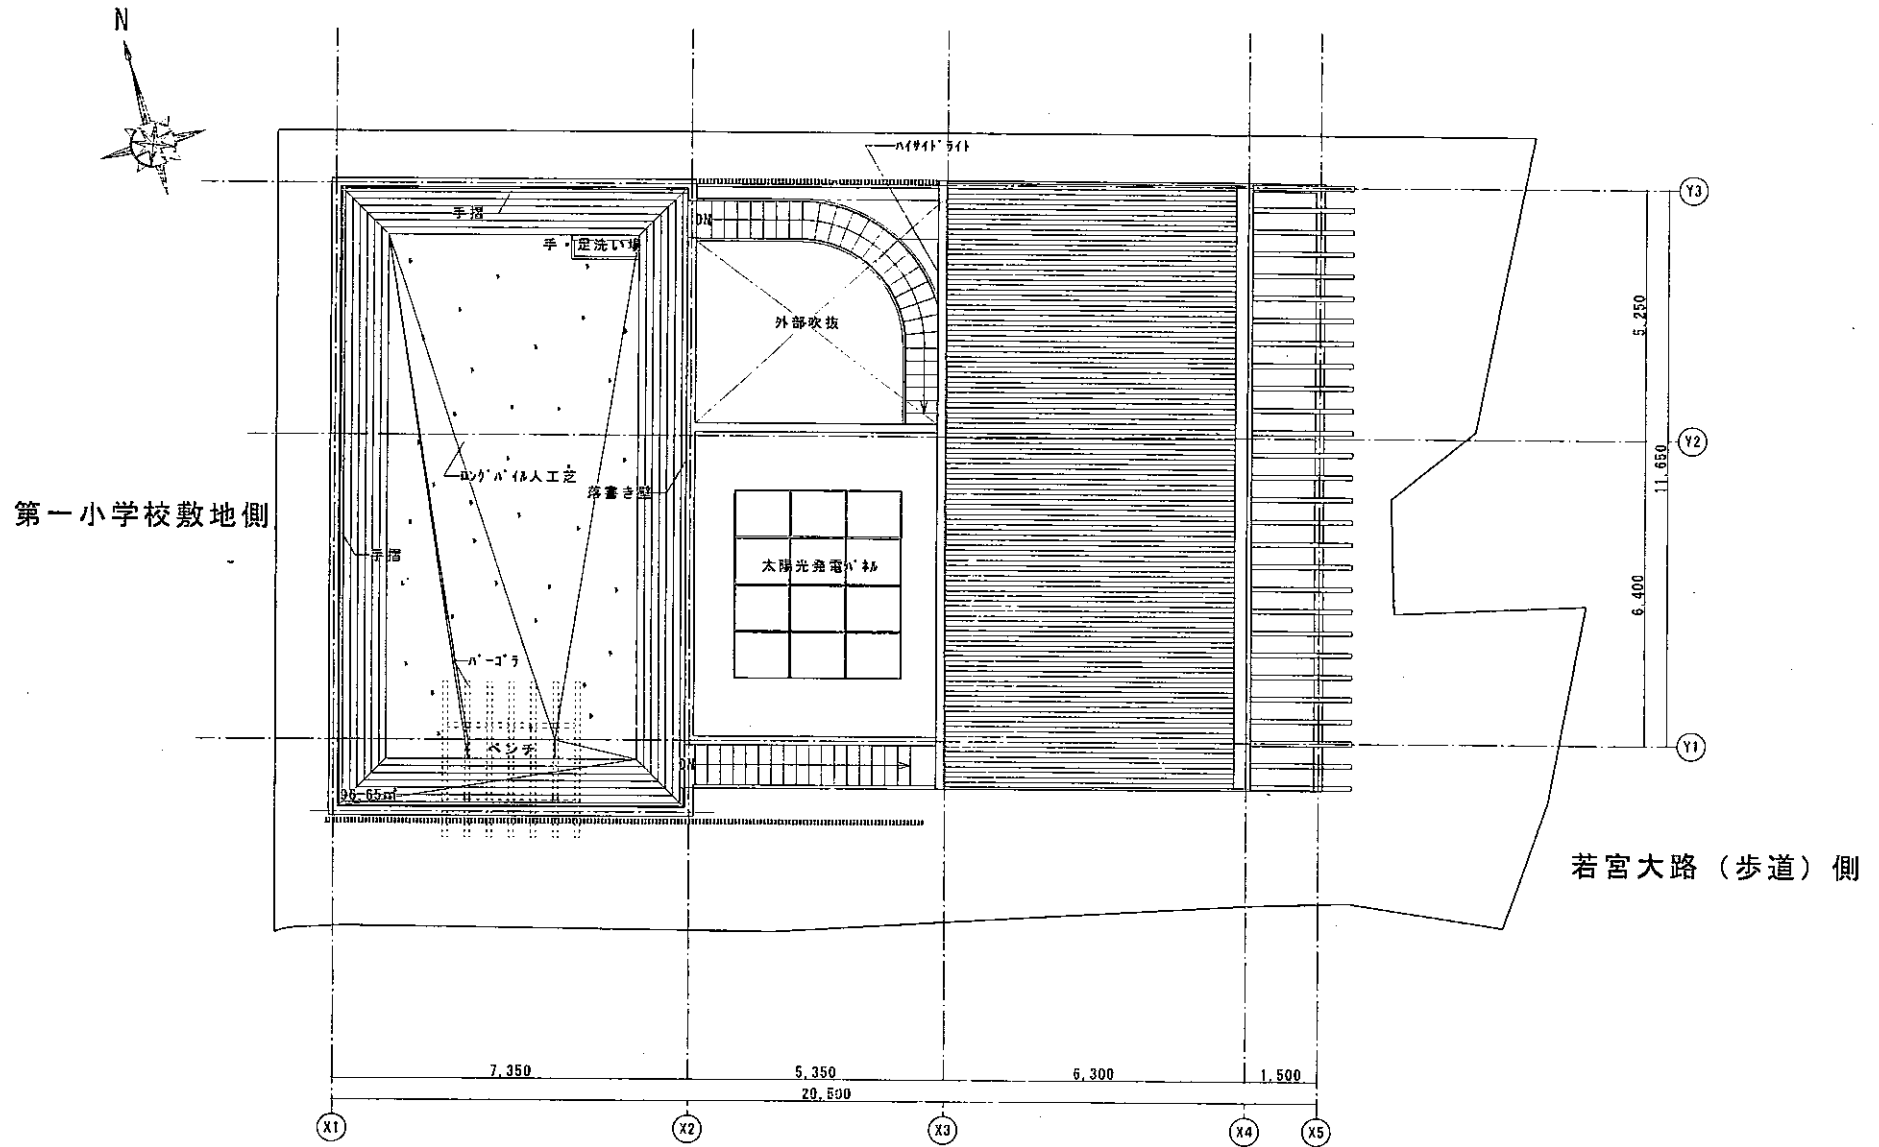

屋上平面図 1/150