

議案第 7 号

市道路線の廃止について

次のとおり、市道の路線を廃止するものとする。

平成21年 6 月10日提出

鎌倉市長 石 渡 徳 一

廃止市道路線

| 議案<br>枝番 | 起 点              |        | 終 点              |        | 幅 員<br>m  | 延 長<br>m | 面 積<br>㎡ | 図面<br>番号 |
|----------|------------------|--------|------------------|--------|-----------|----------|----------|----------|
|          | 町名又は<br>字 名      | 地 番    | 町名又は<br>字 名      | 地 番    |           |          |          |          |
| 1        | 材 木 座<br>二 丁 目   | 290-5  | 材 木 座<br>二 丁 目   | 292-2  | 3.65～5.77 | 37.80    | 133.46   | 1        |
| 2        | 梶 原<br>一 丁 目     | 816-5  | 梶 原<br>一 丁 目     | 805-2  | 5.01～7.10 | 71.51    | 440.14   | 2        |
| 3        | 台 西 ノ 字<br>西 ノ 台 | 1661-4 | 台 西 ノ 字<br>西 ノ 台 | 1660-2 | 1.63～3.30 | 11.36    | 20.41    | 3        |
| 4        | 関 谷<br>字 中 道     | 1133-8 | 関 谷<br>字 中 道     | 1140-3 | 1.80      | 9.09     | 16.56    | 4        |

# 案内図

図面番号 1

凡例




廃止箇所



# 公図写

図面番号 1

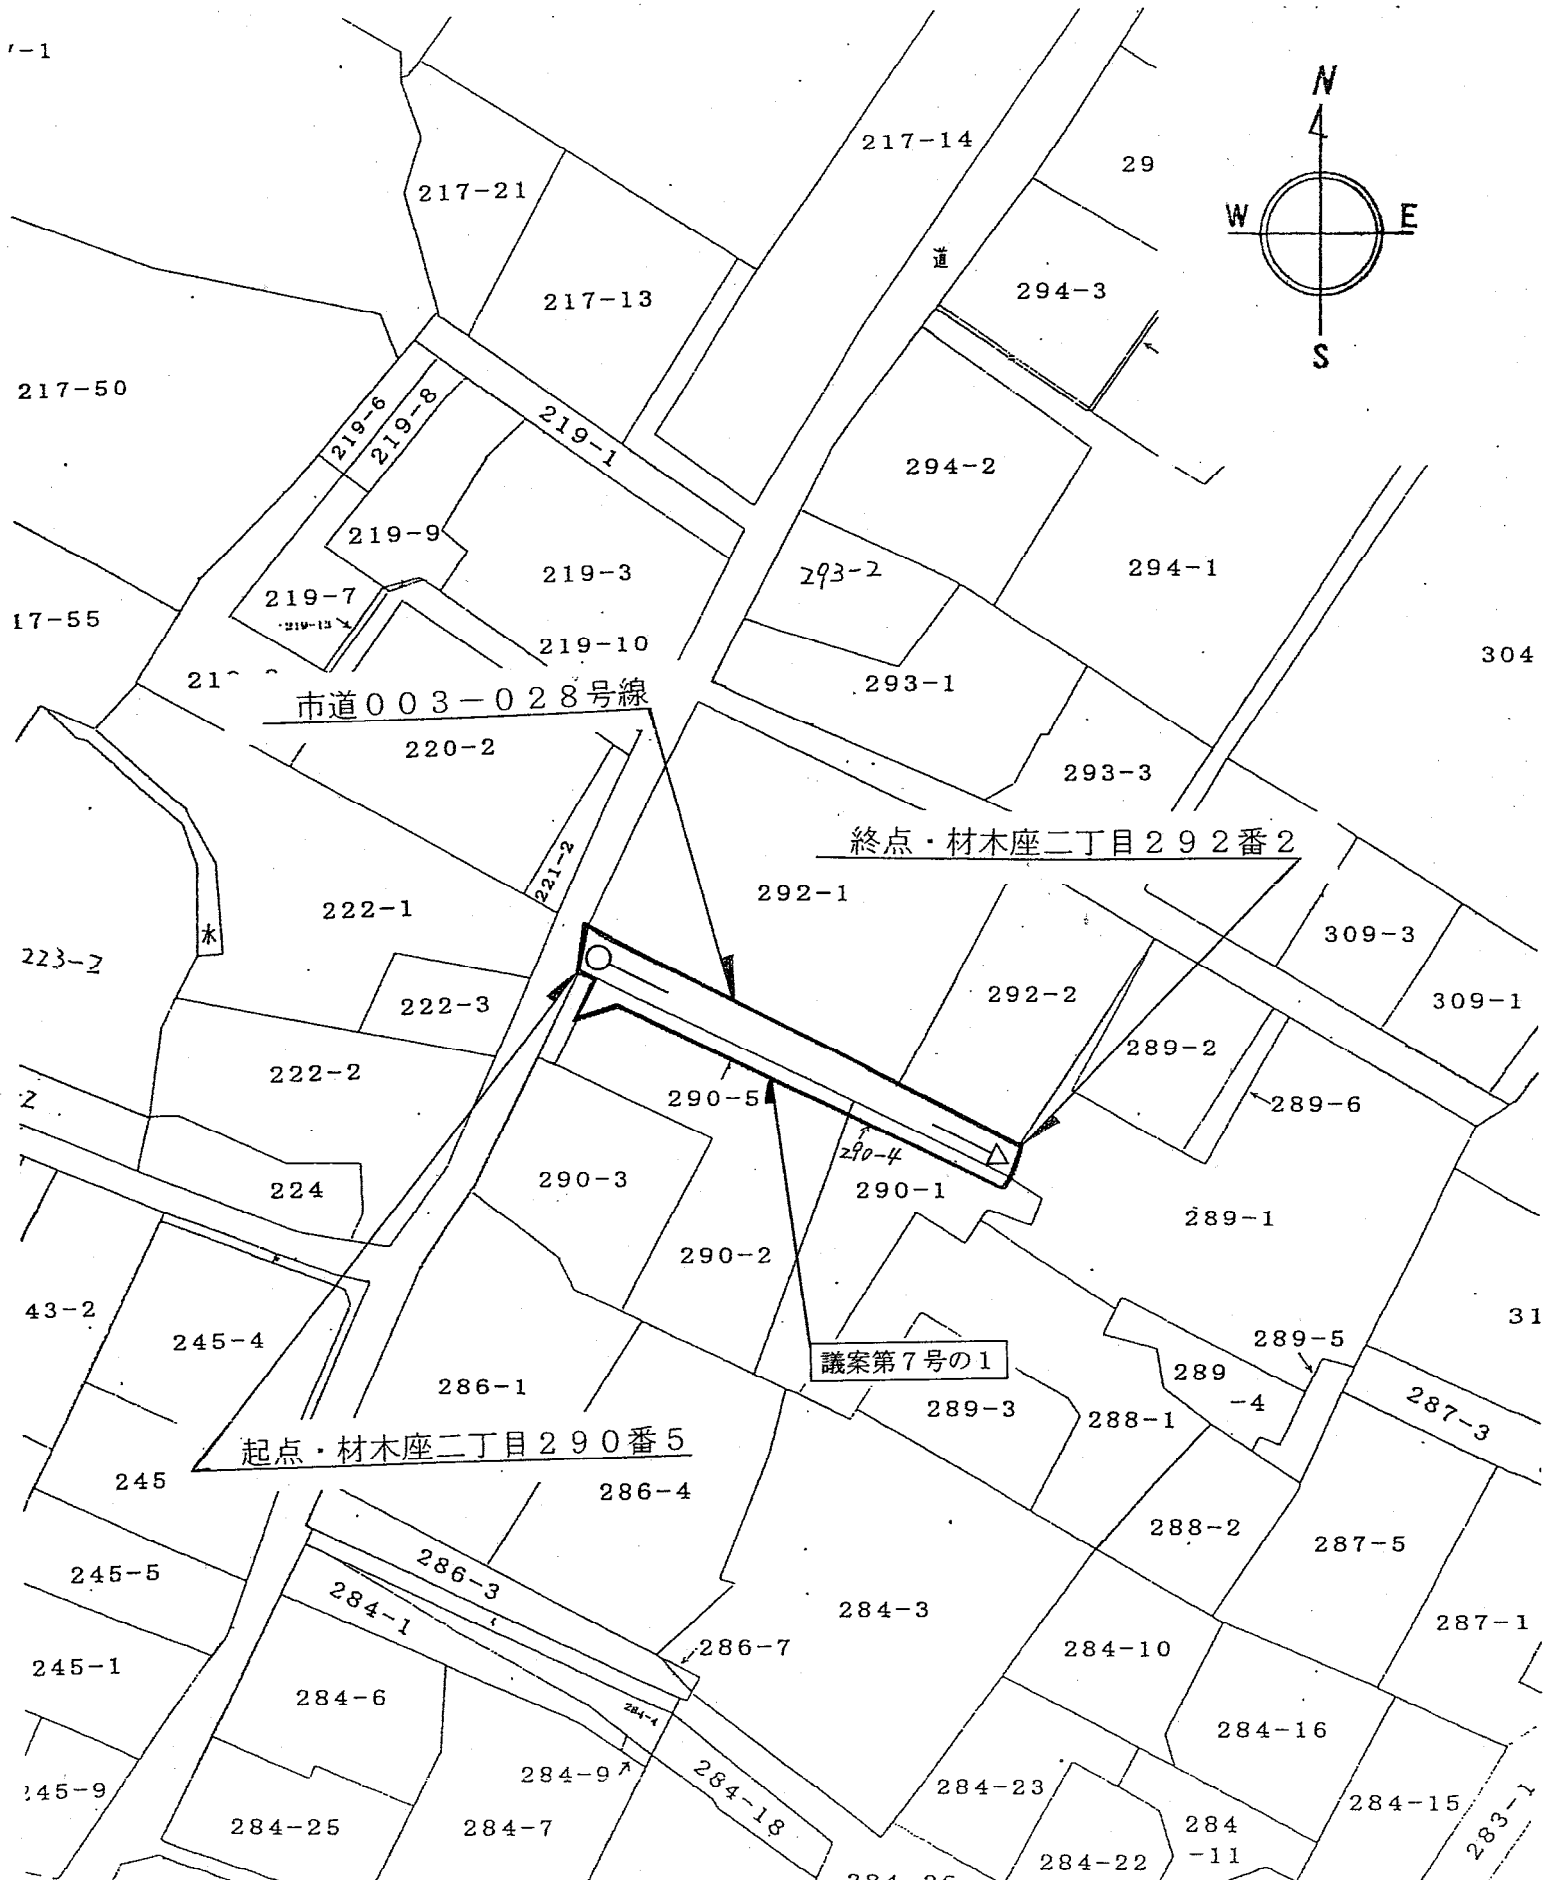


# 案内図

凡例




廃止箇所

図面番号 2

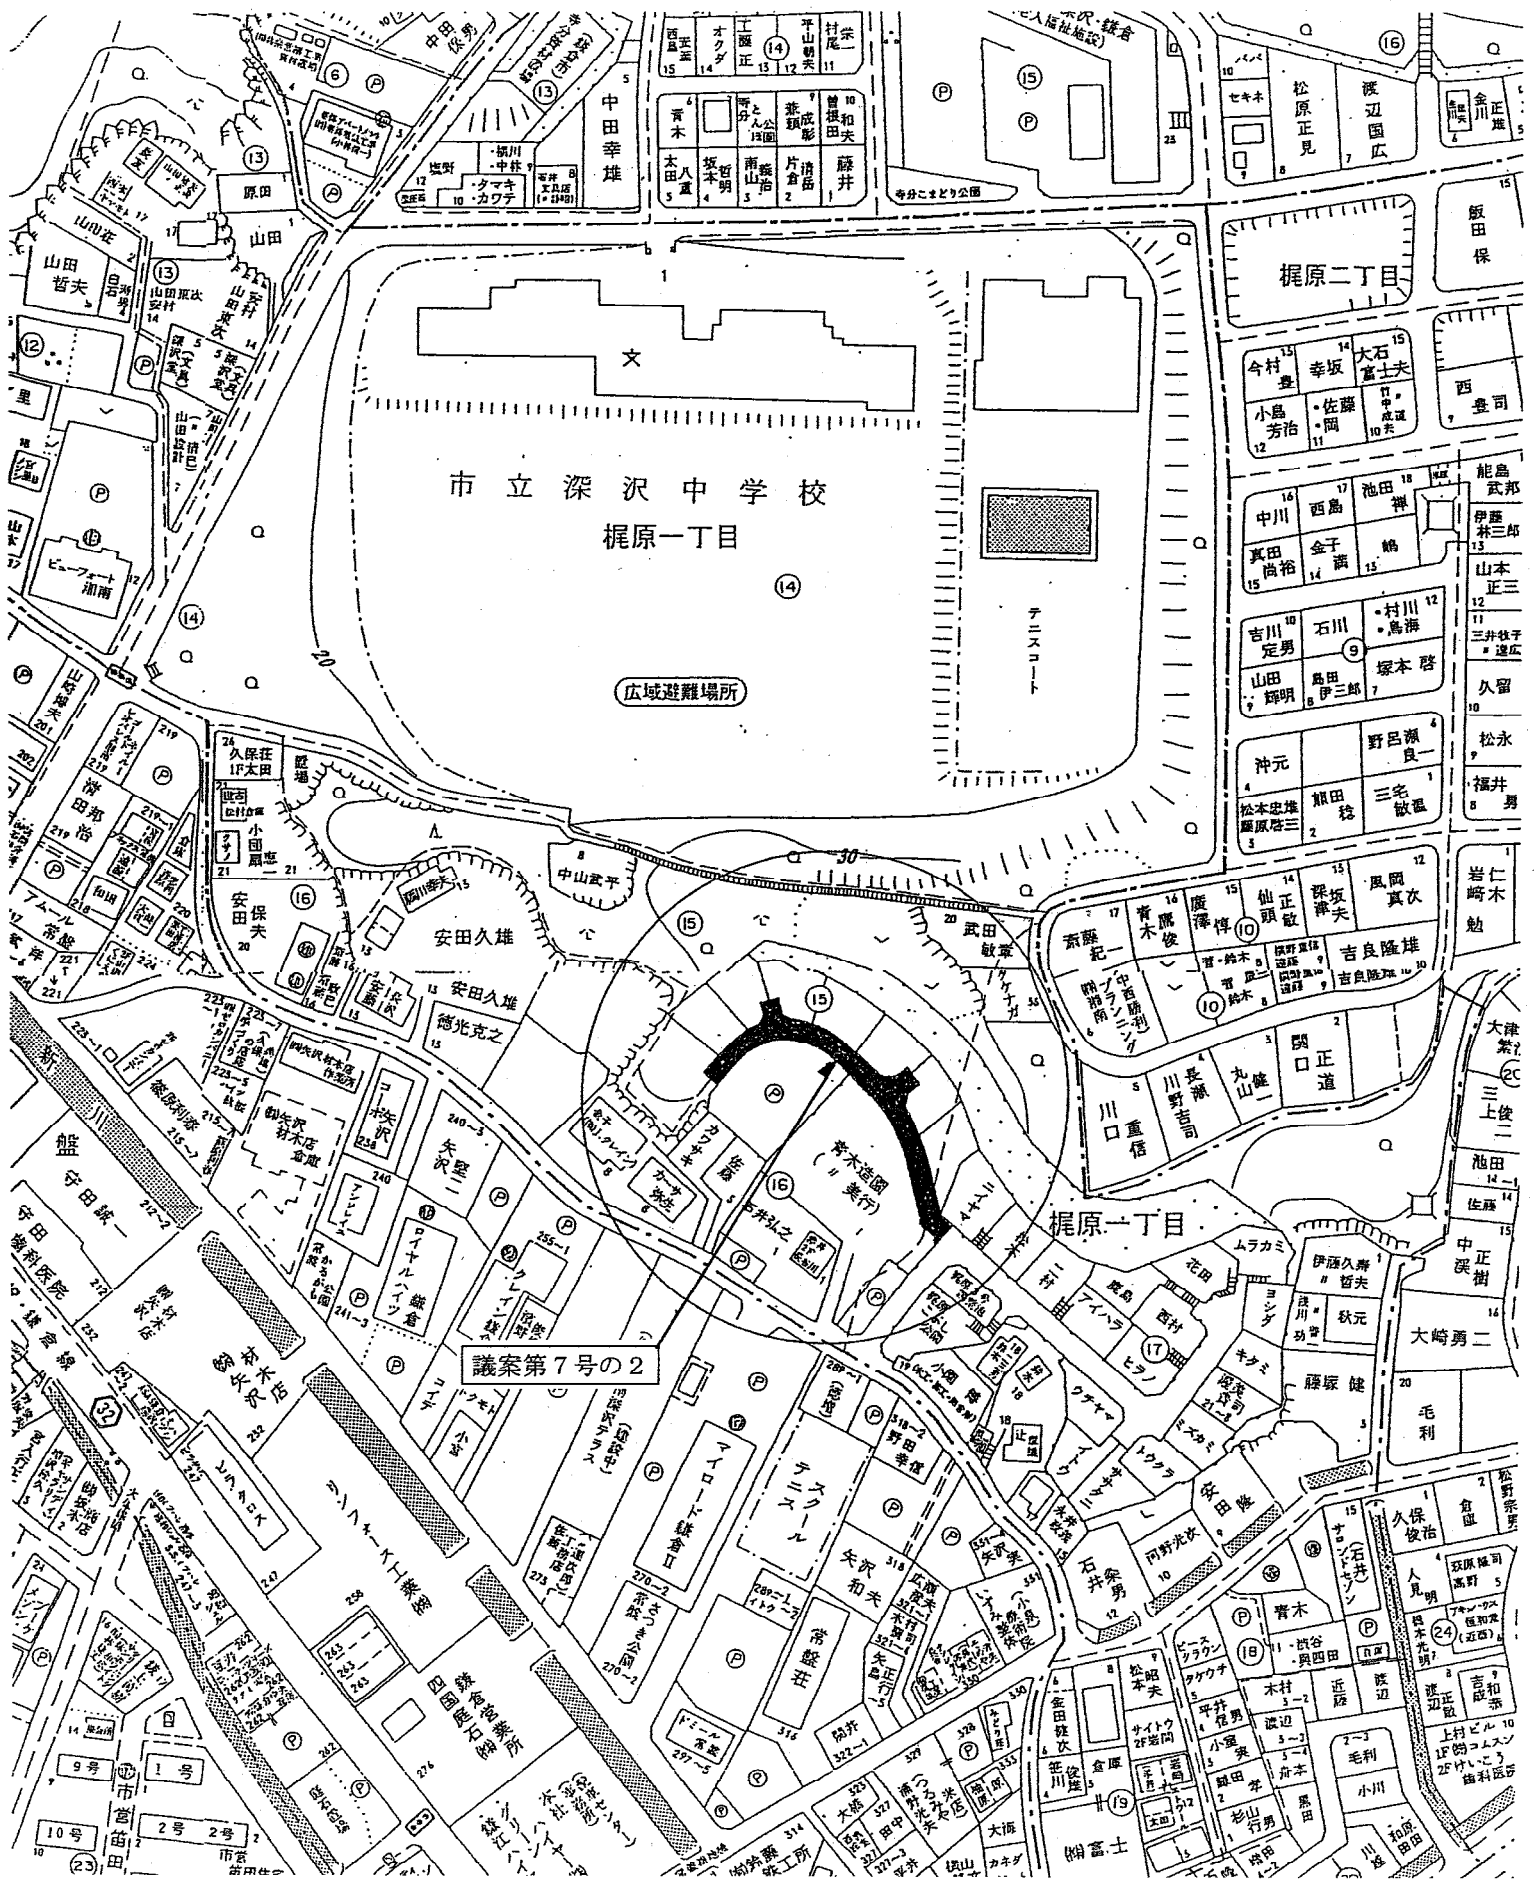


# 公図写

図面番号 2

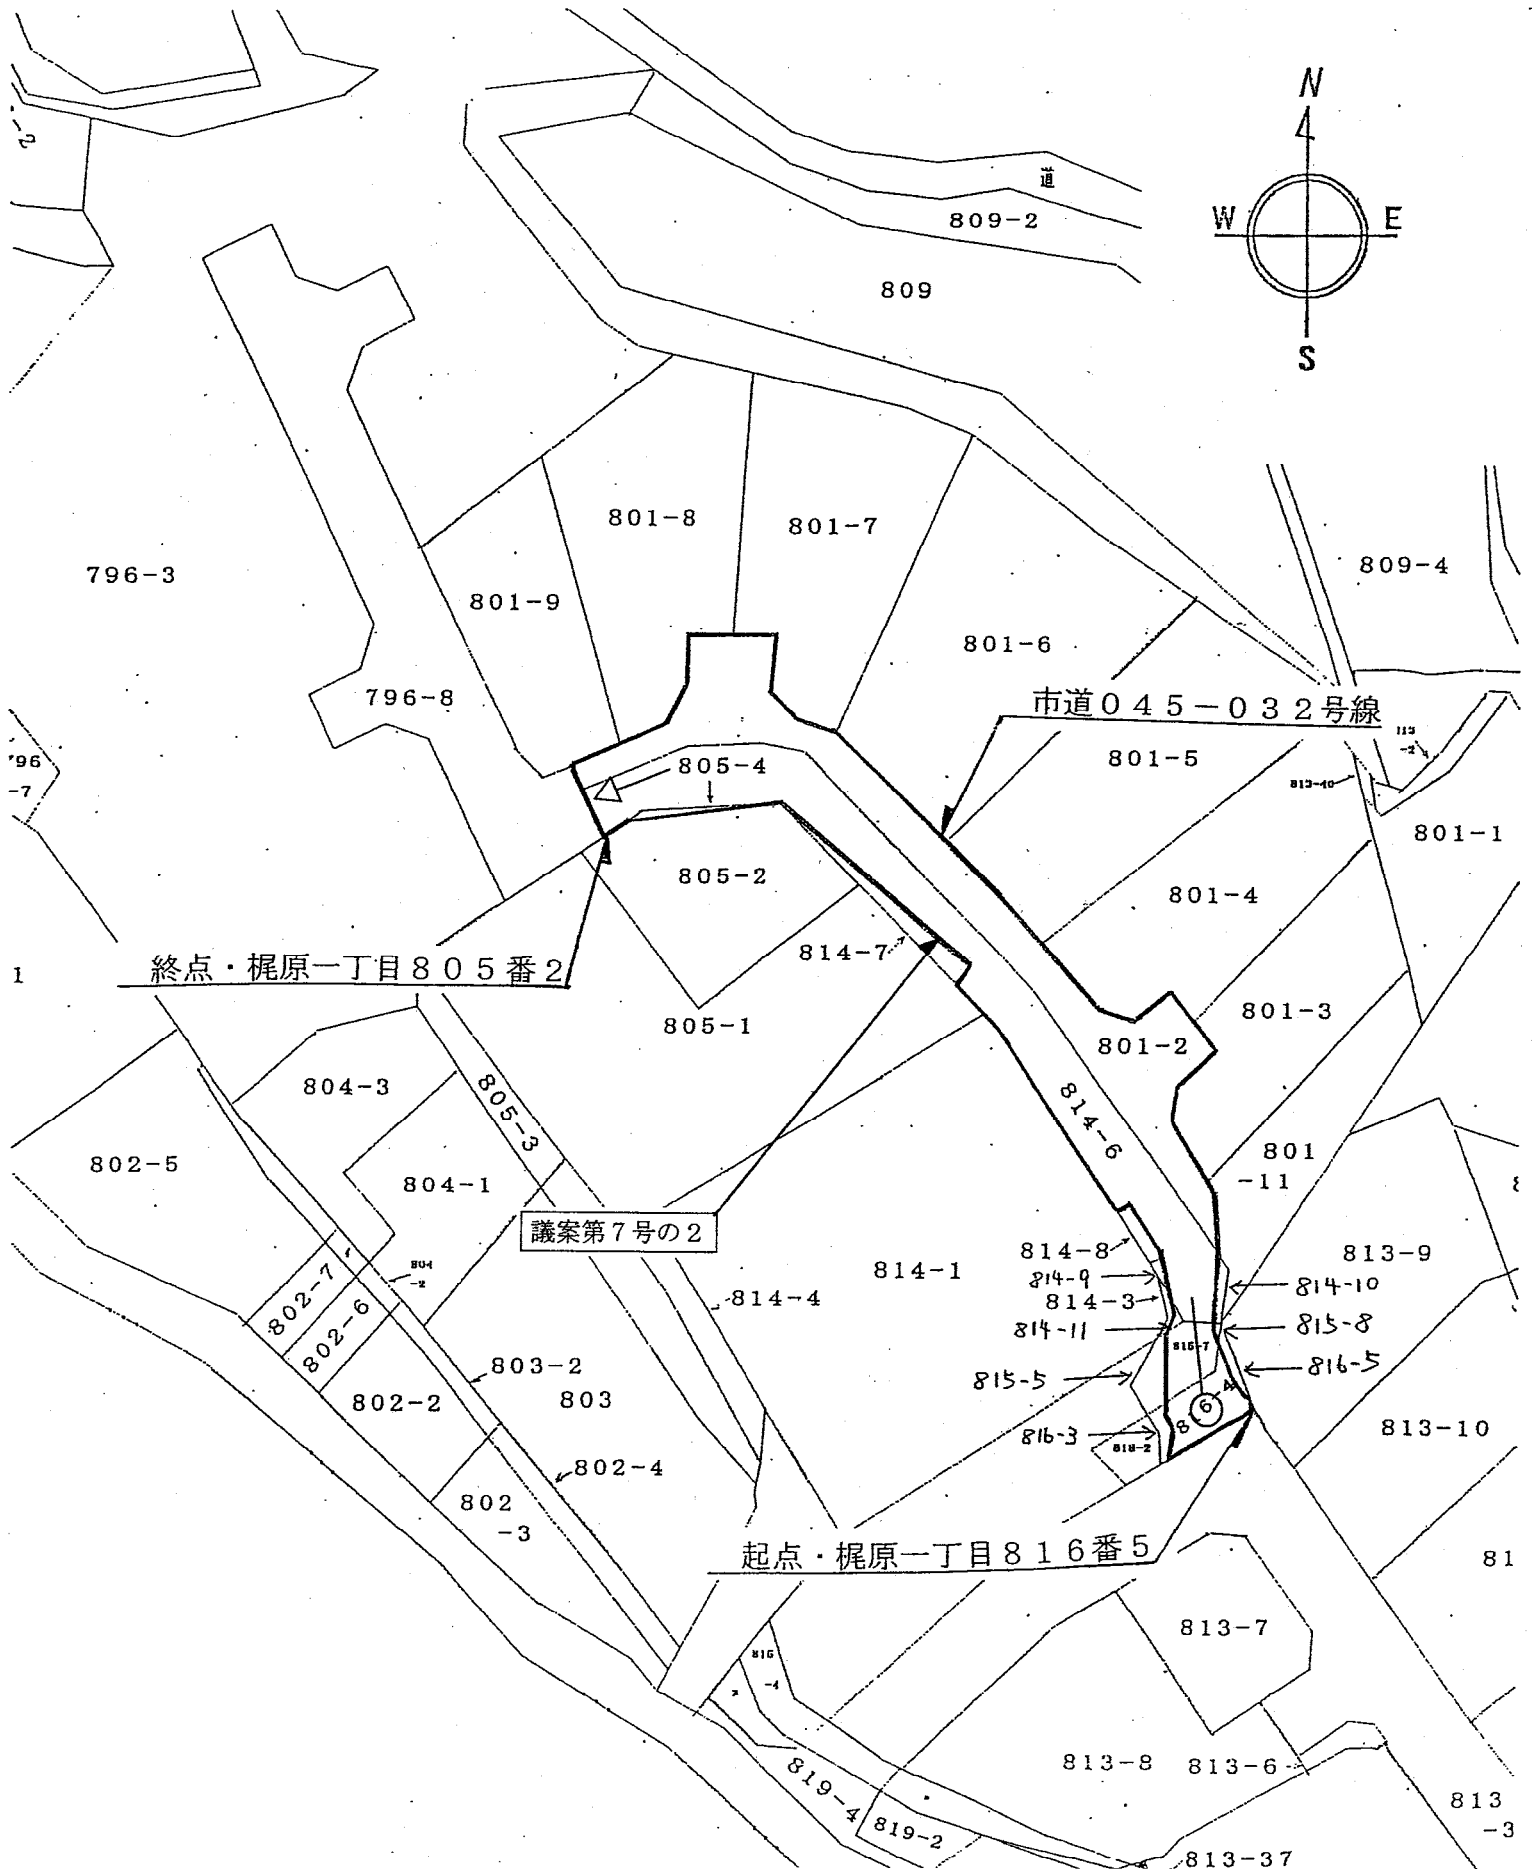


# 案内図

凡例

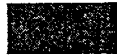



廃止箇所

図面番号 3

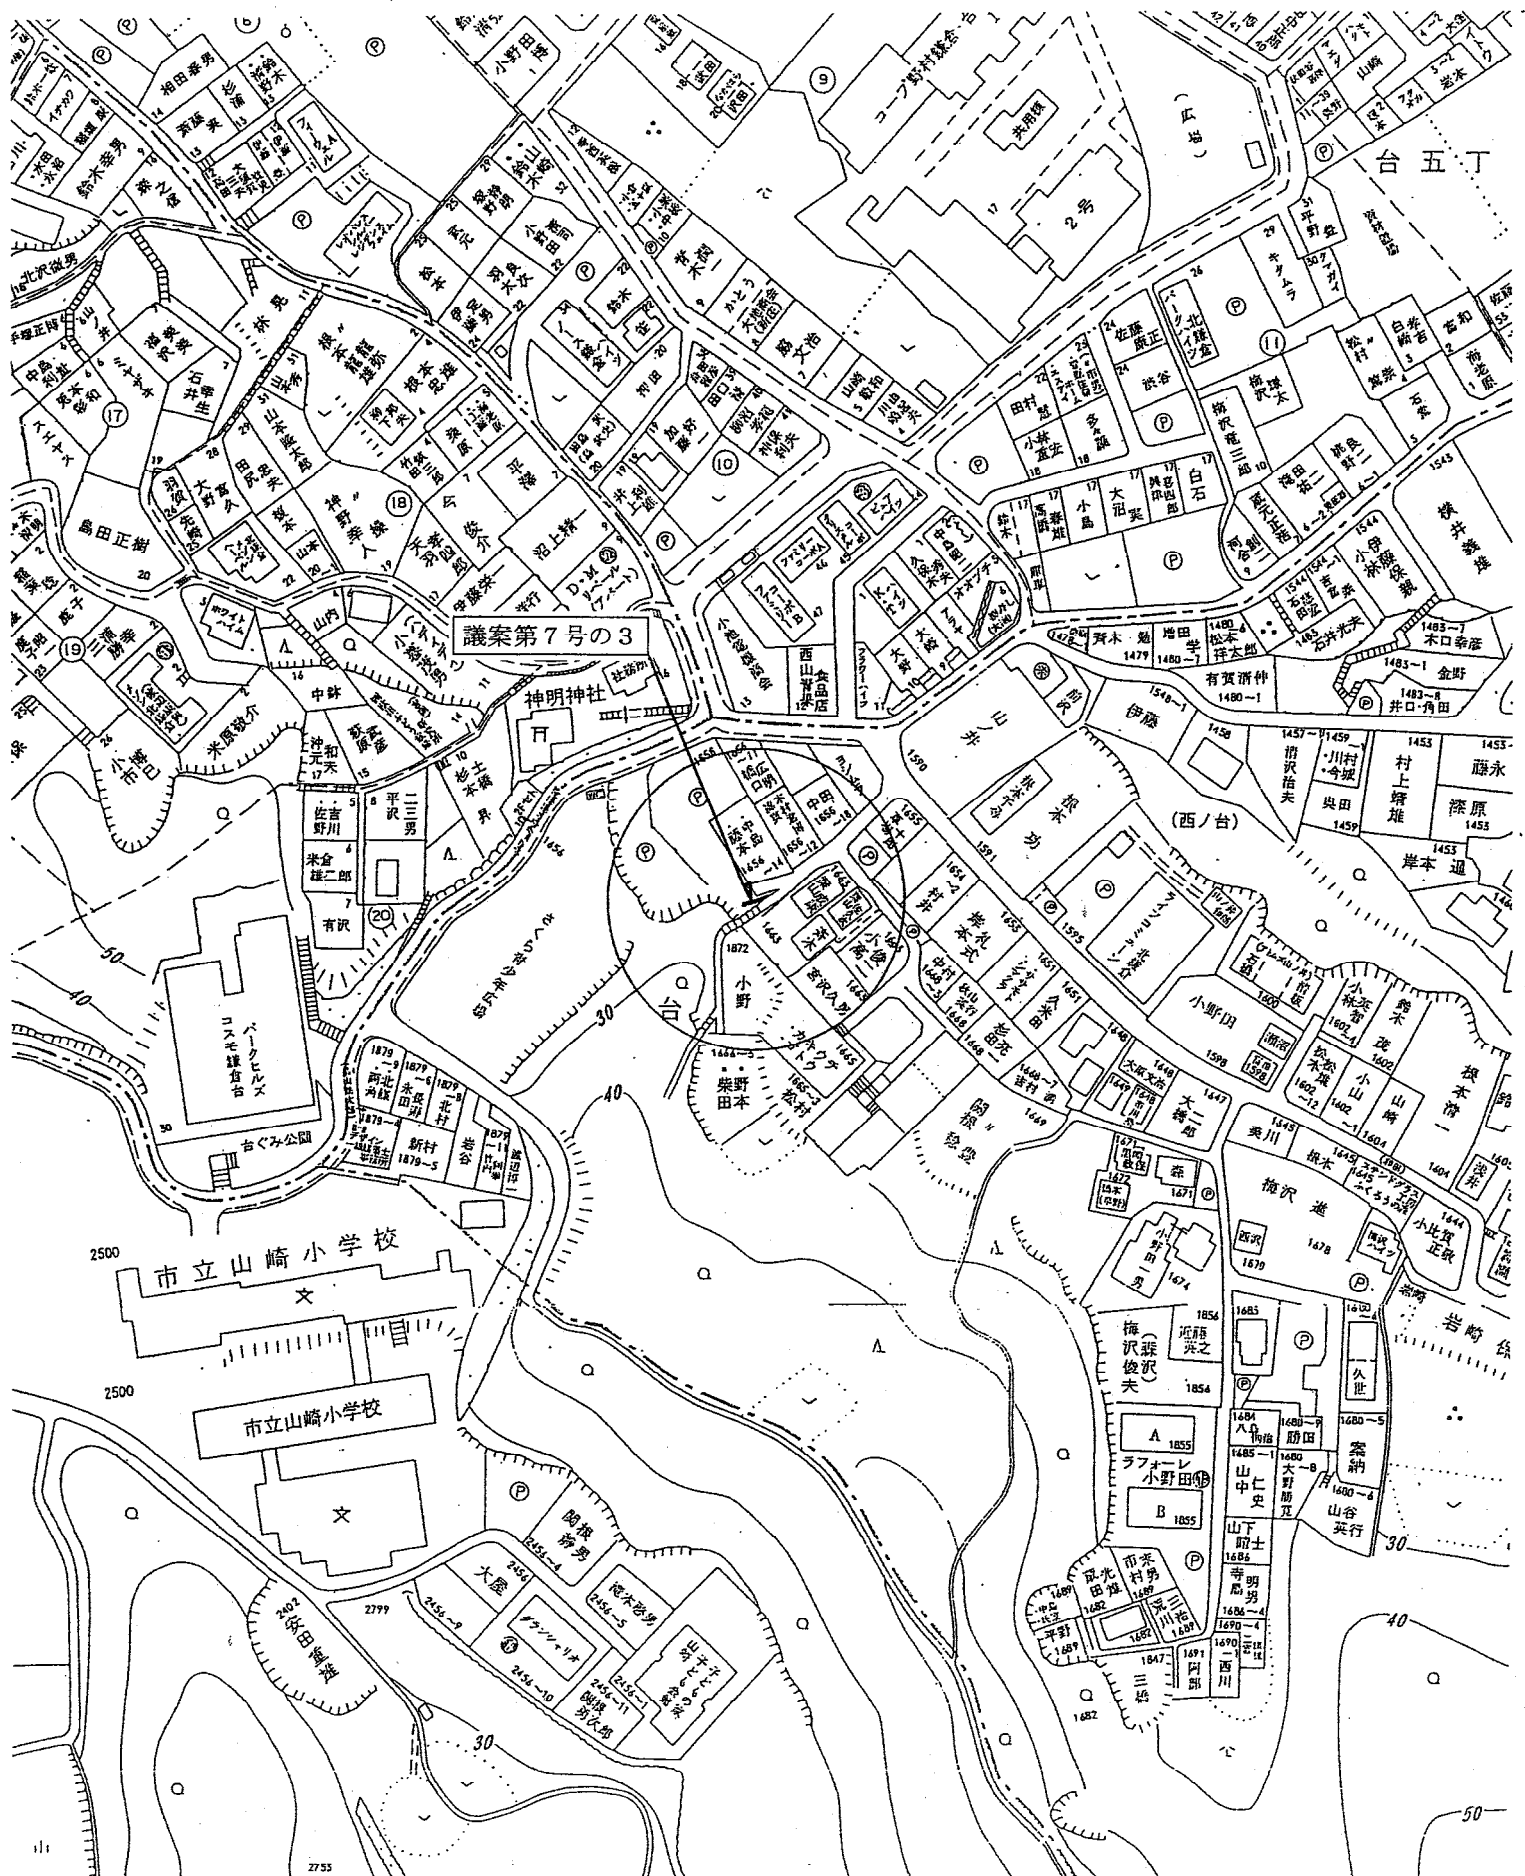

# 公図写

図面番号 3

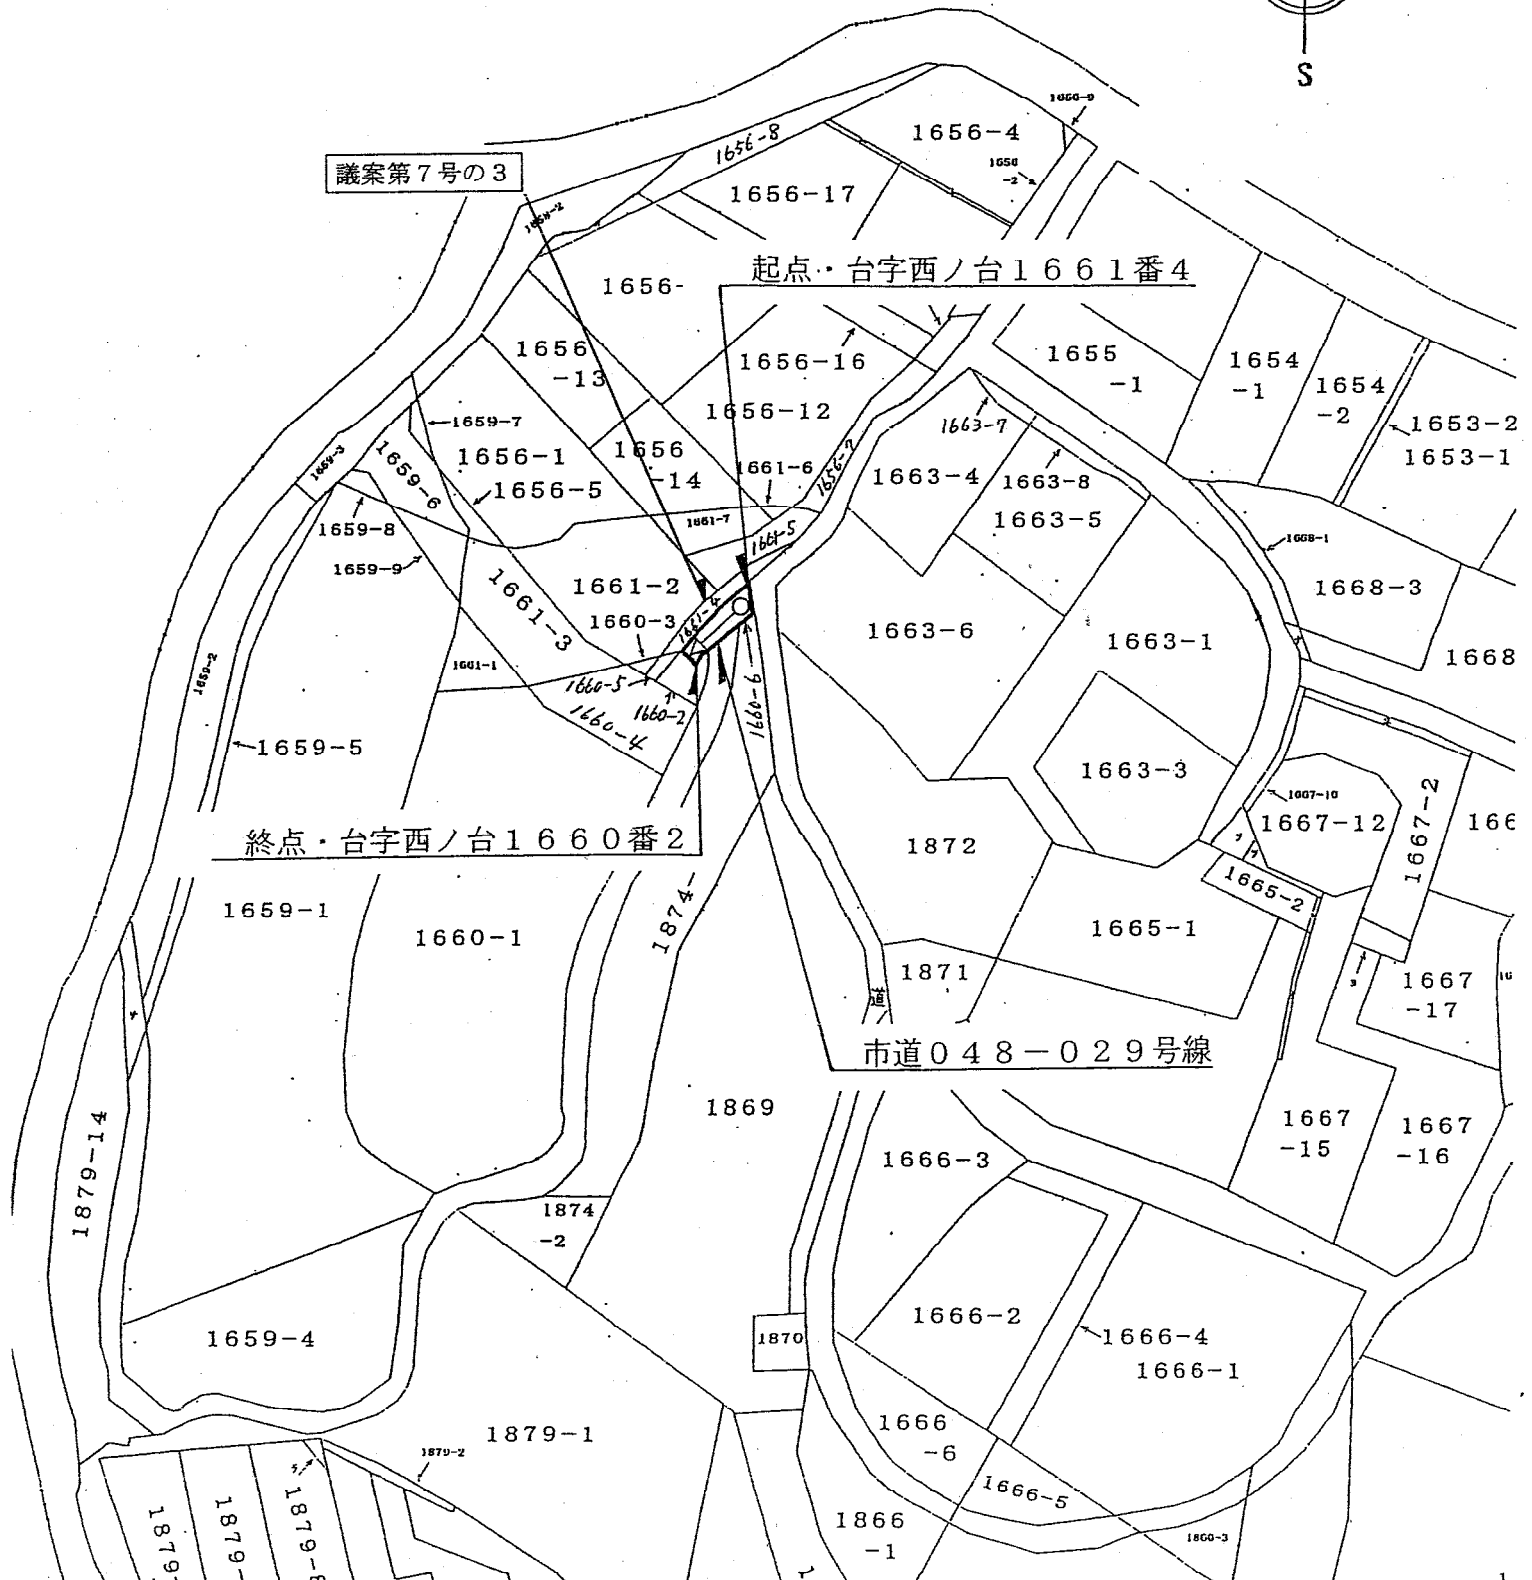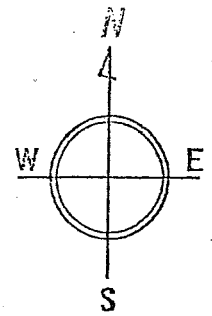


# 案内図

凡例



廃止箇所

図面番号 4

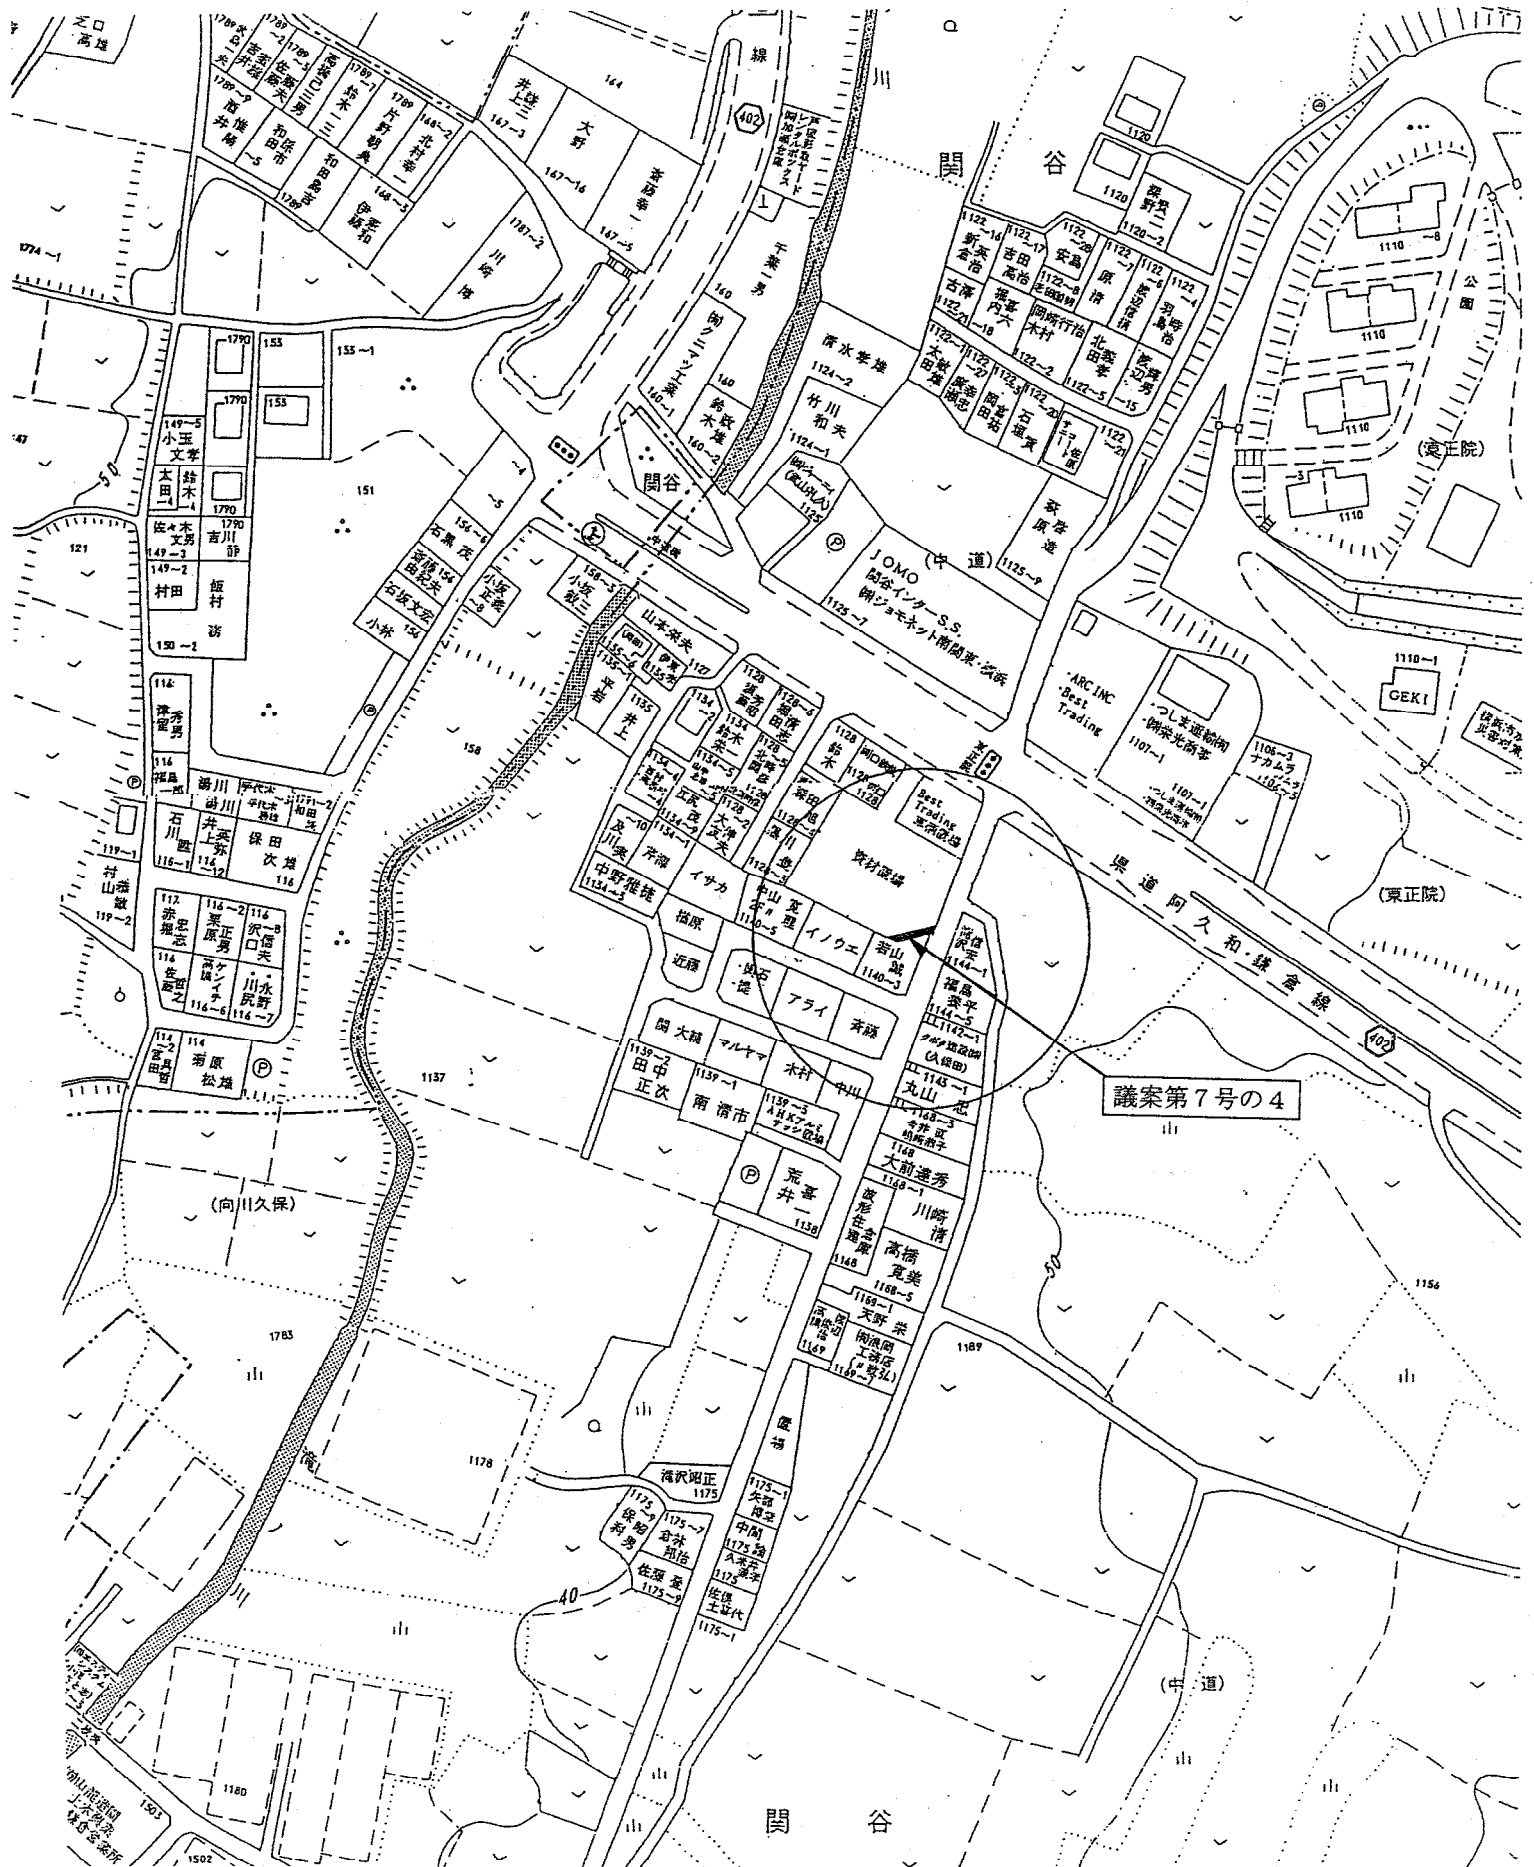

図面番号 4

