

議案第 18 号

市道路線の廃止について

次のとおり、市道の路線を廃止するものとする。

平成21年 9 月 2 日提出

鎌倉市長 石 渡 徳 一

廃止市道路線

議案 枝番	起 点		終 点		幅 員 m	延 長 m	面 積 m ²	図面 番号
	町名又は 字 名	地 番	町名又は 字 名	地 番				
1	笛 田 五 丁目	1832番2	笛 田 五 丁目	1840番20	1.25～1.96	12.72	15.51	5
2	今 泉 三 丁目	242番3	今 泉 三 丁目	255番1	2.00～3.53	45.91	94.65	6
3	今 泉 一 丁目	151番3	今 泉 一 丁目	116番2	0.91～1.39	37.53	33.97	7


案内図

凡例





廃止箇所

図面番号 5

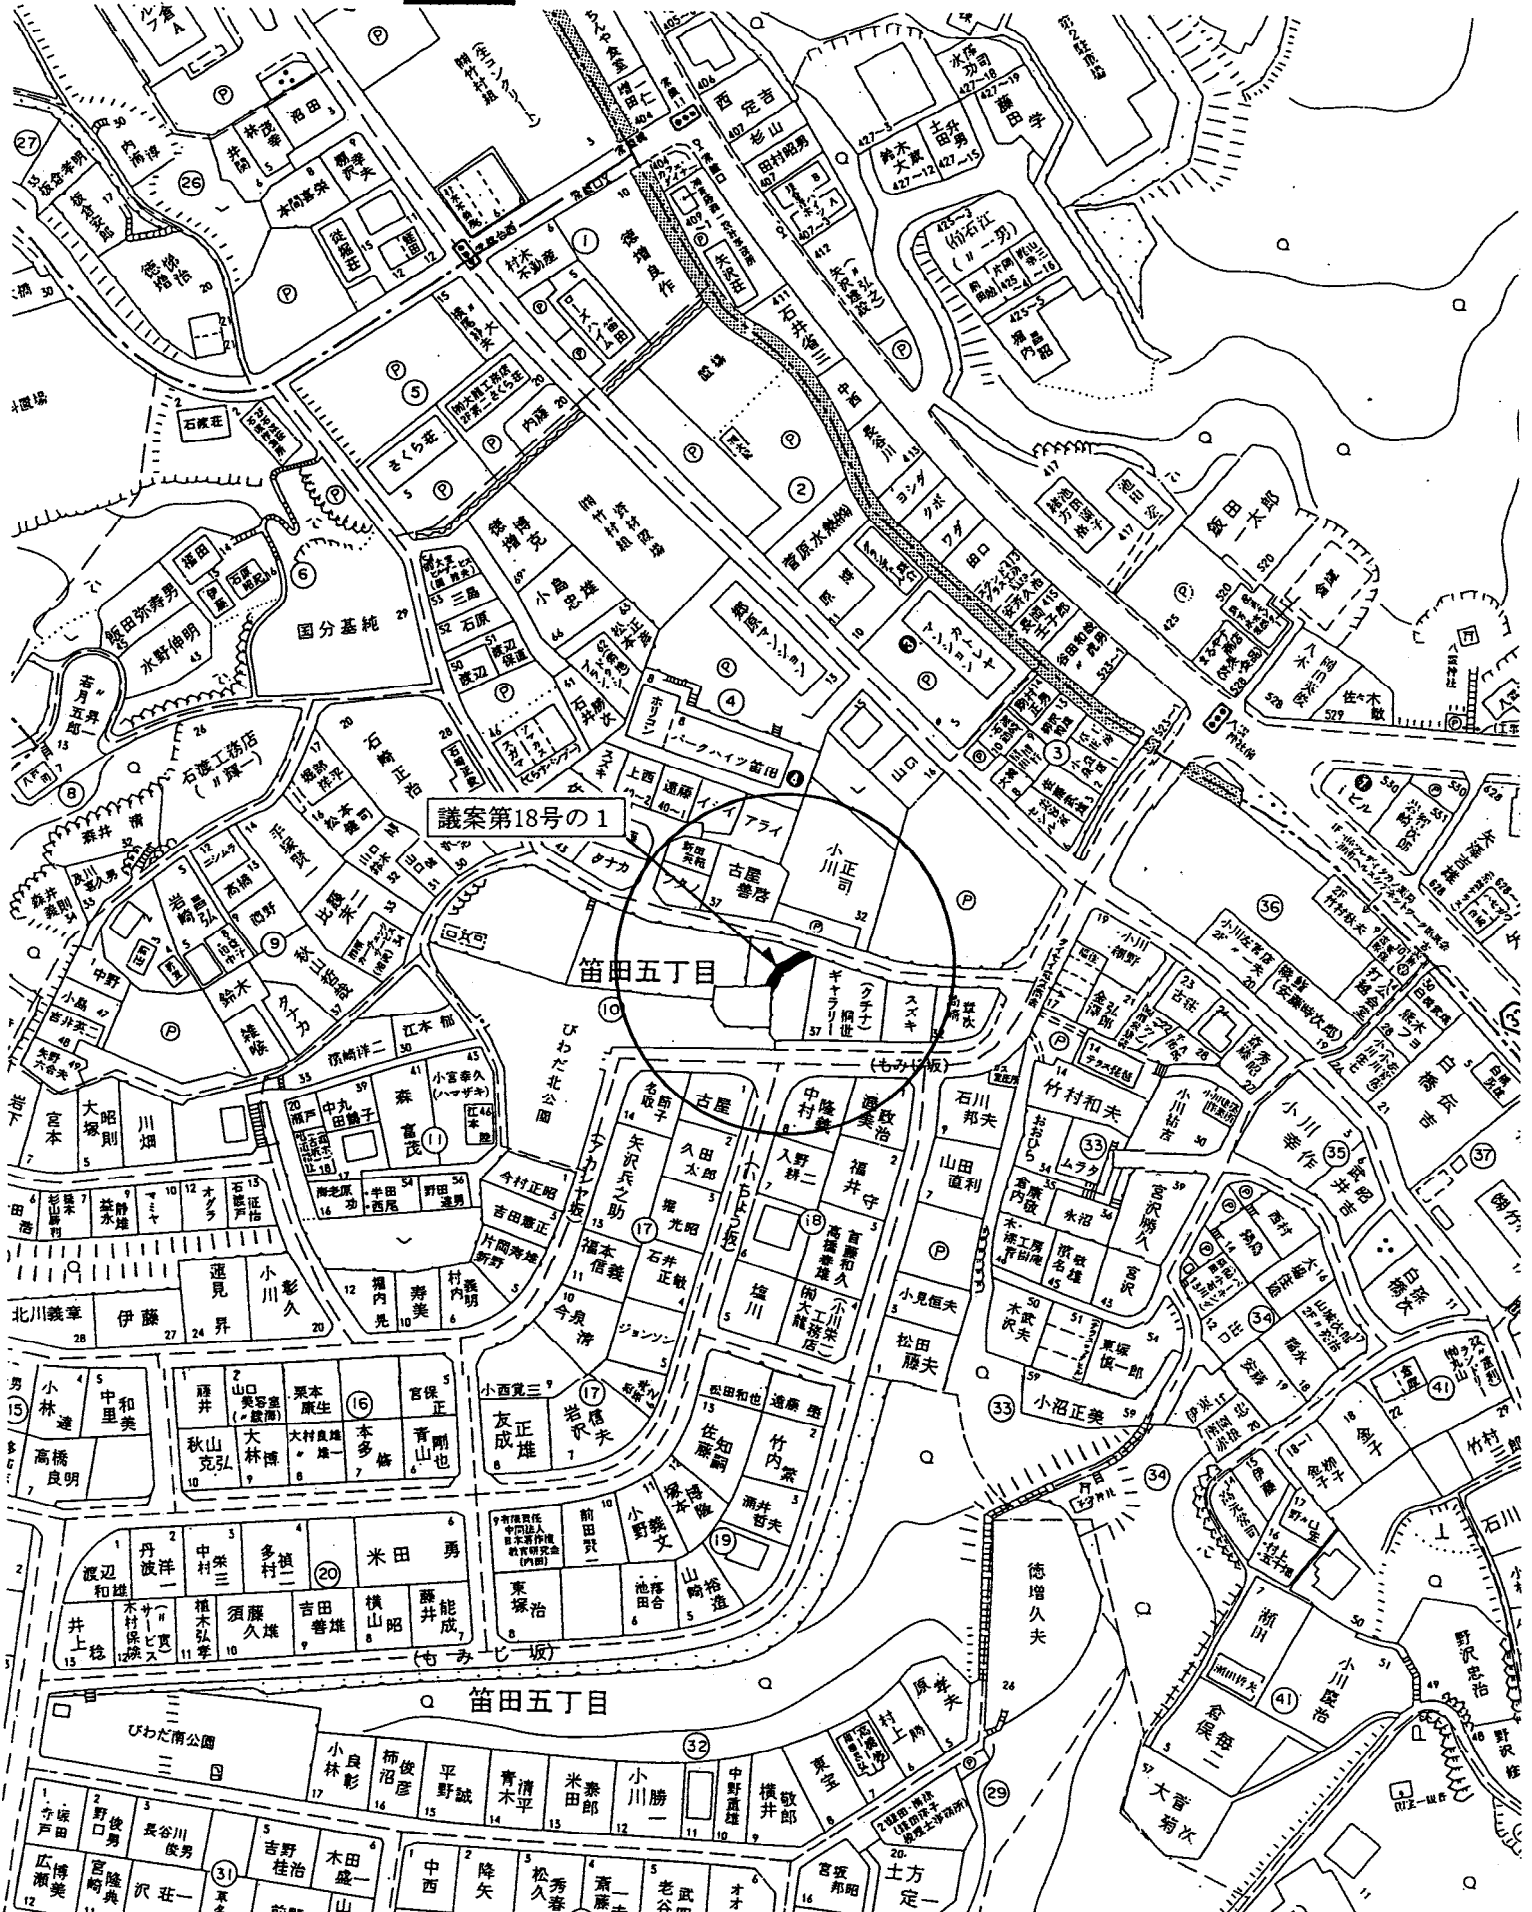

公図写

図面番号 5

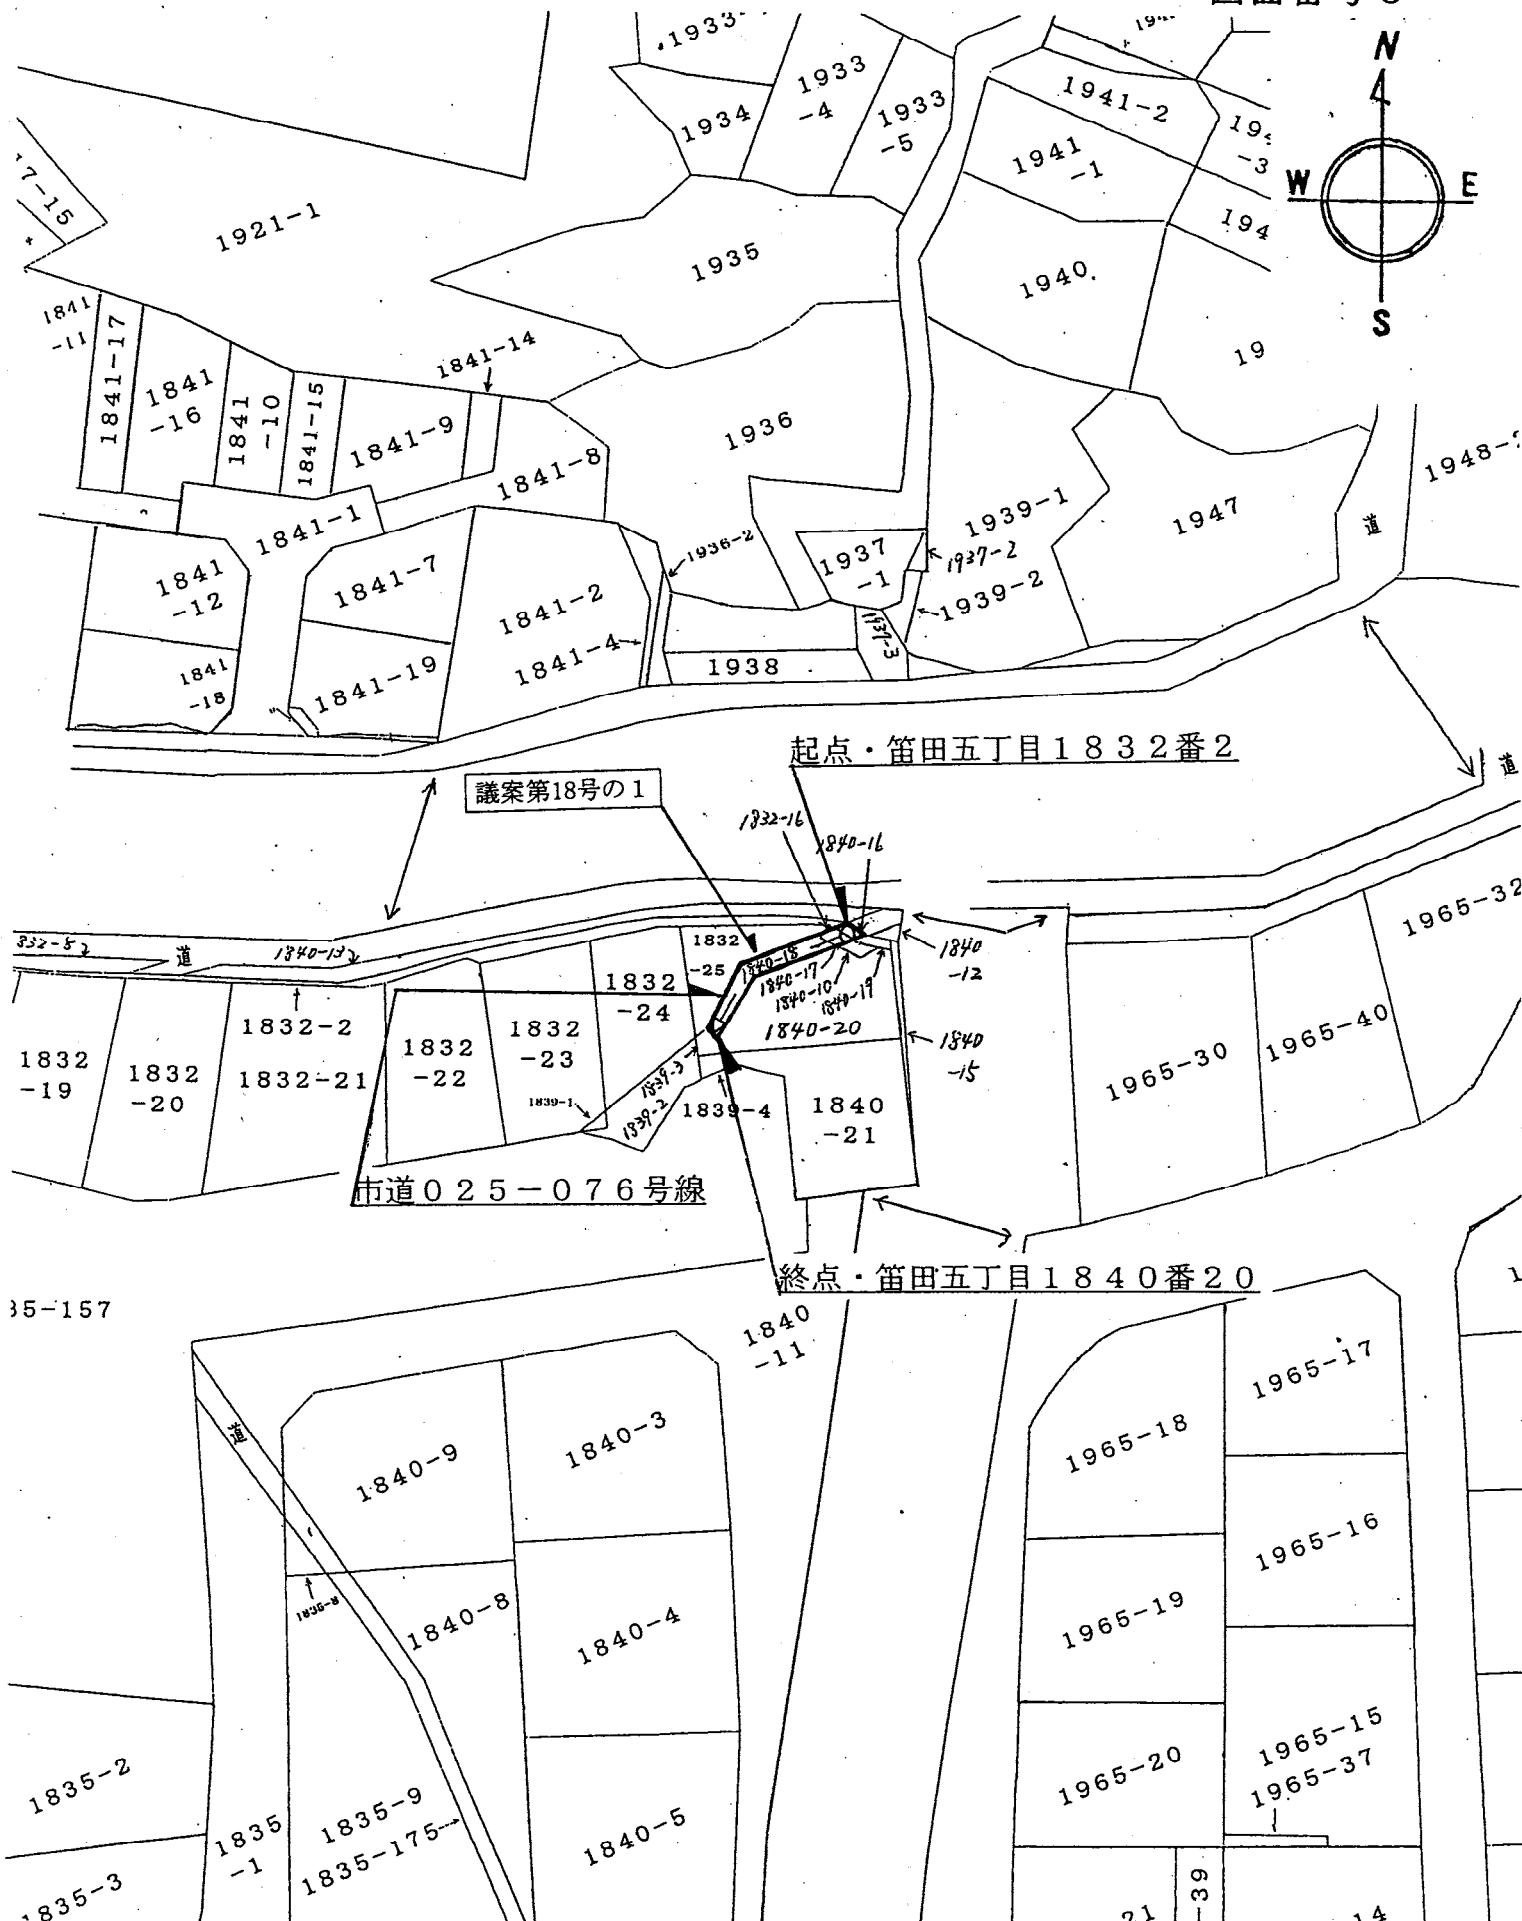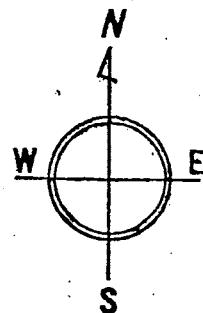


案内図

凡例





廃止箇所

図面番号 6

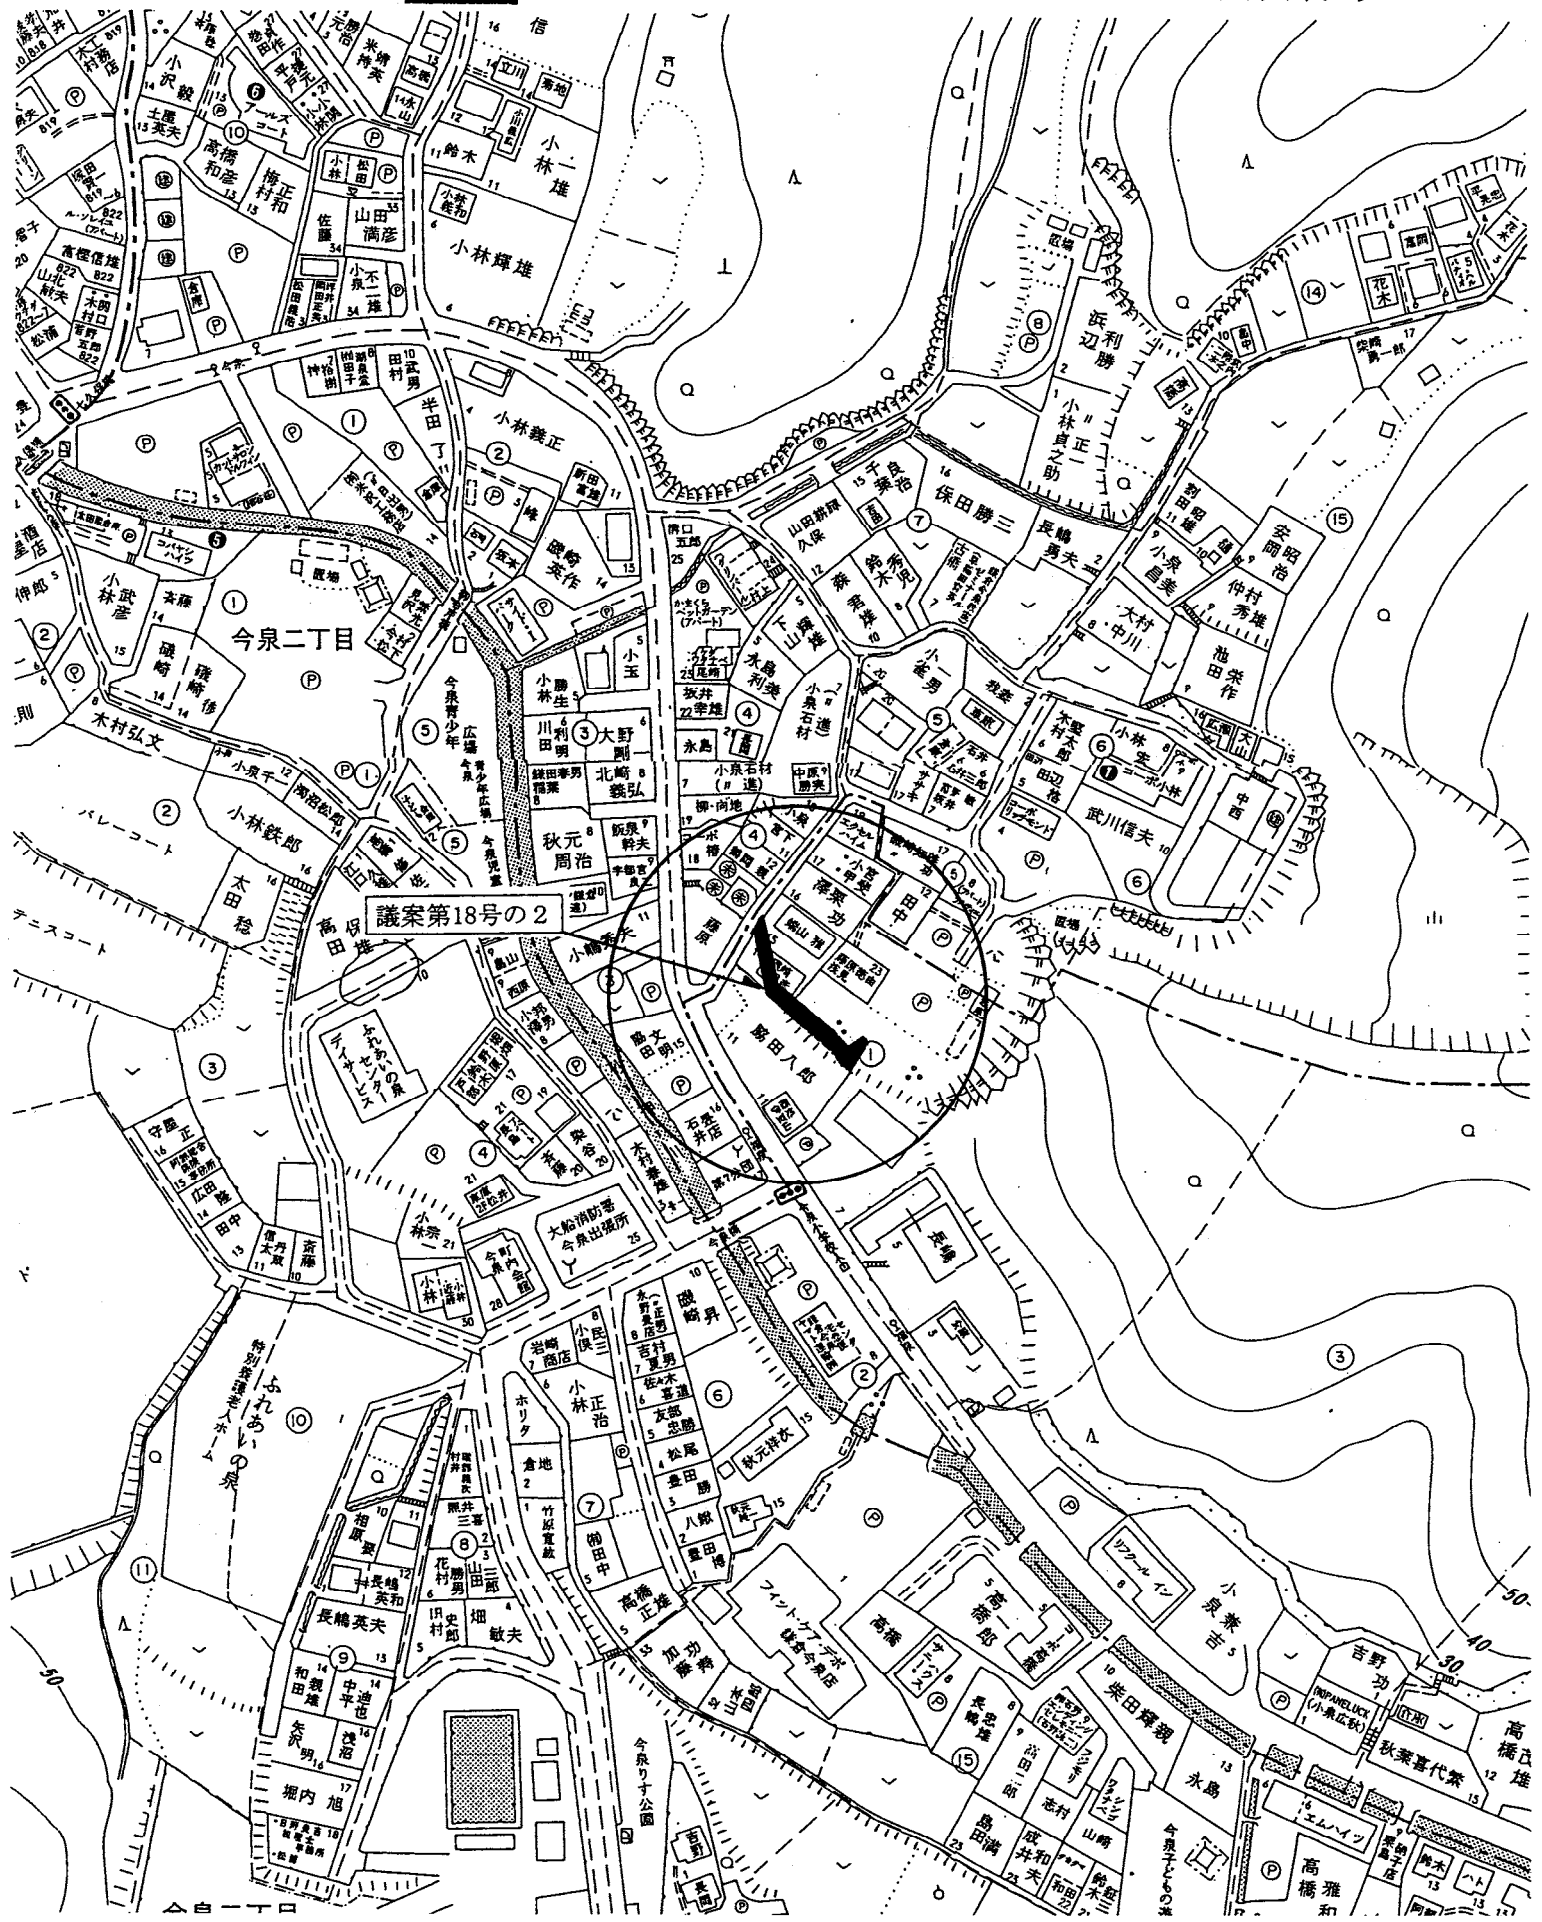

公図写

図面番号 6

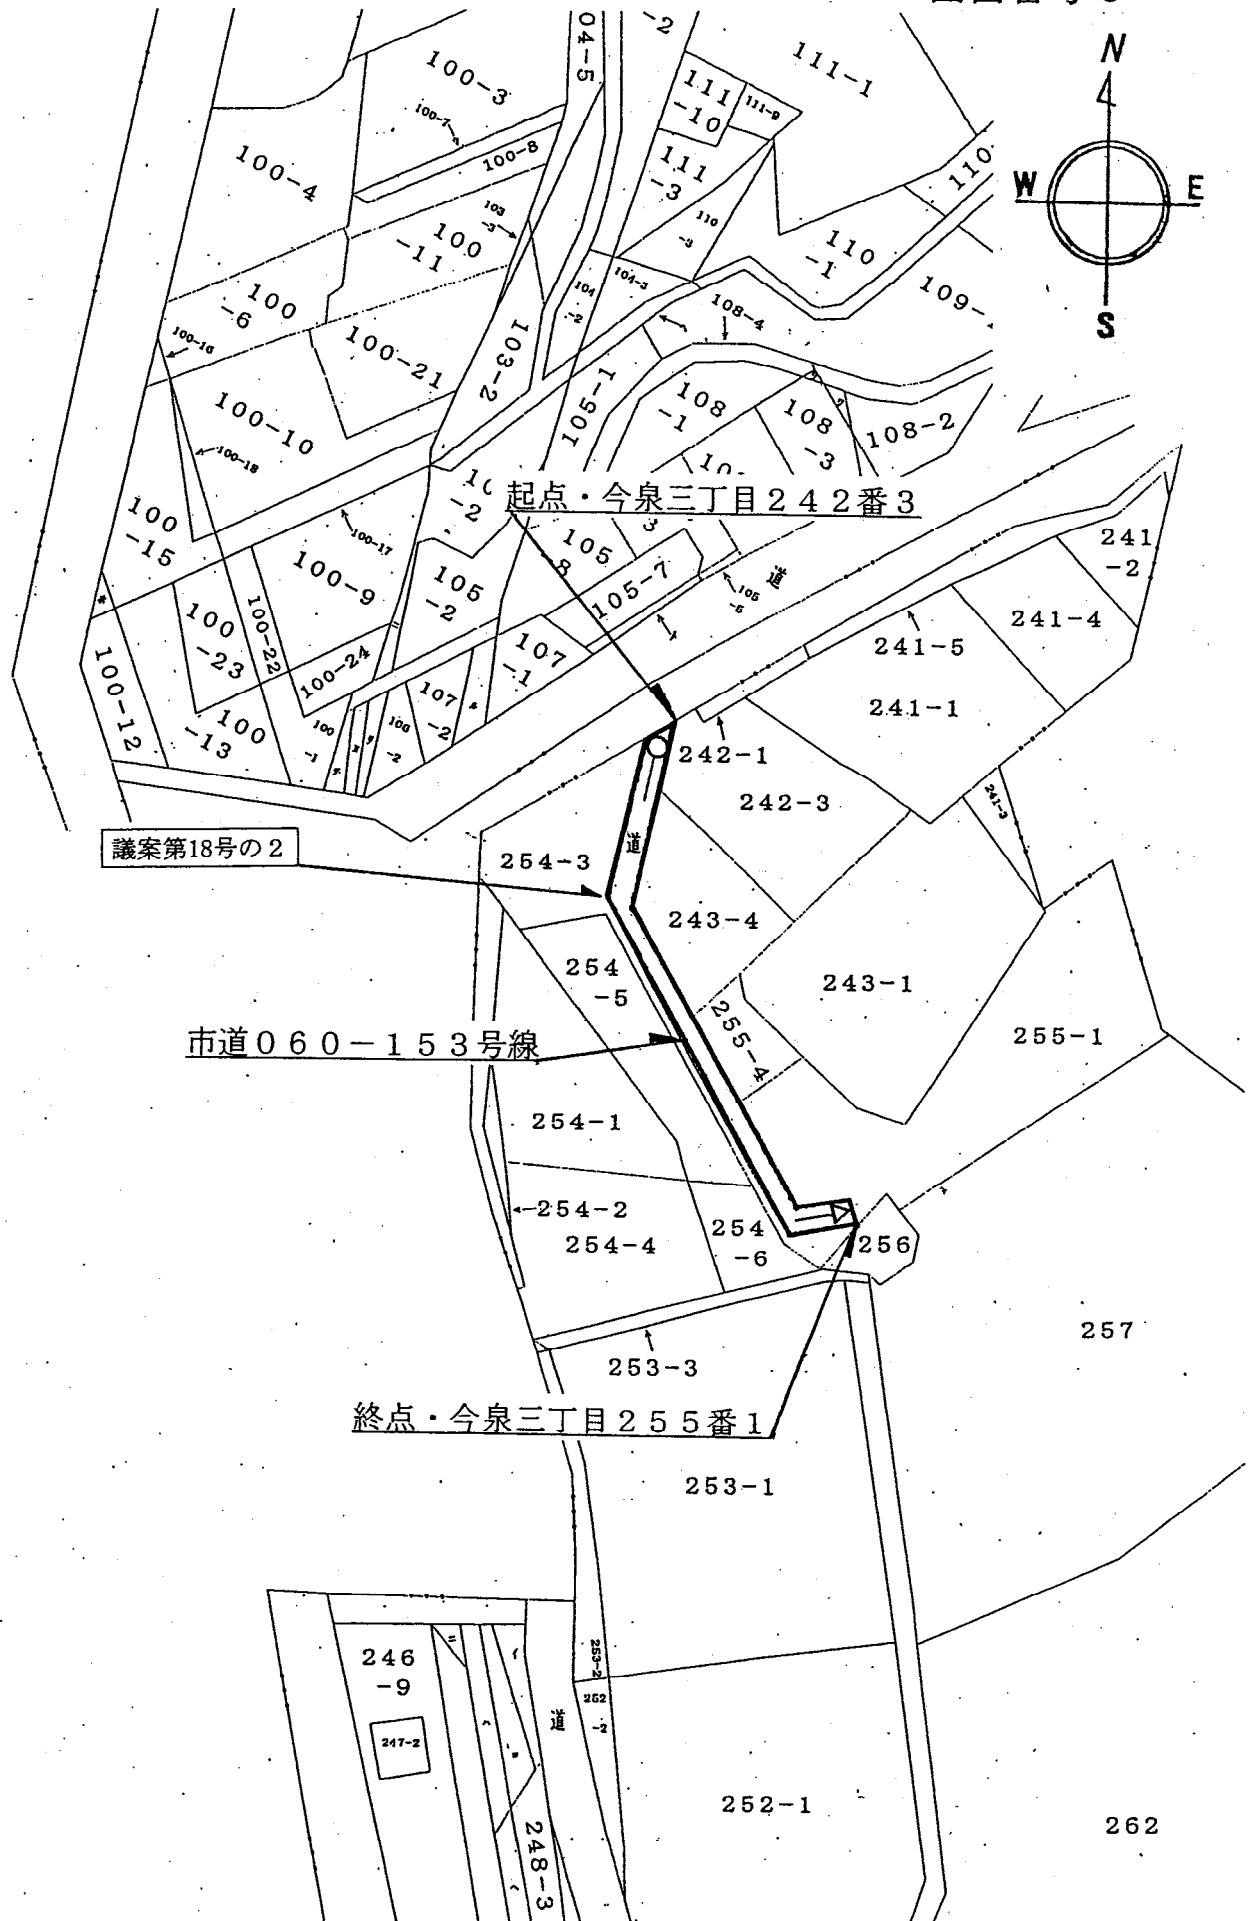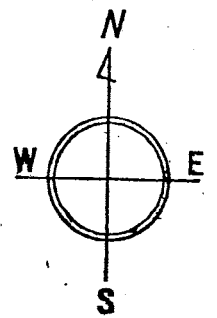

案内図

凡例  廃止箇所

図面番号 7



公図写

図面番号 7

