

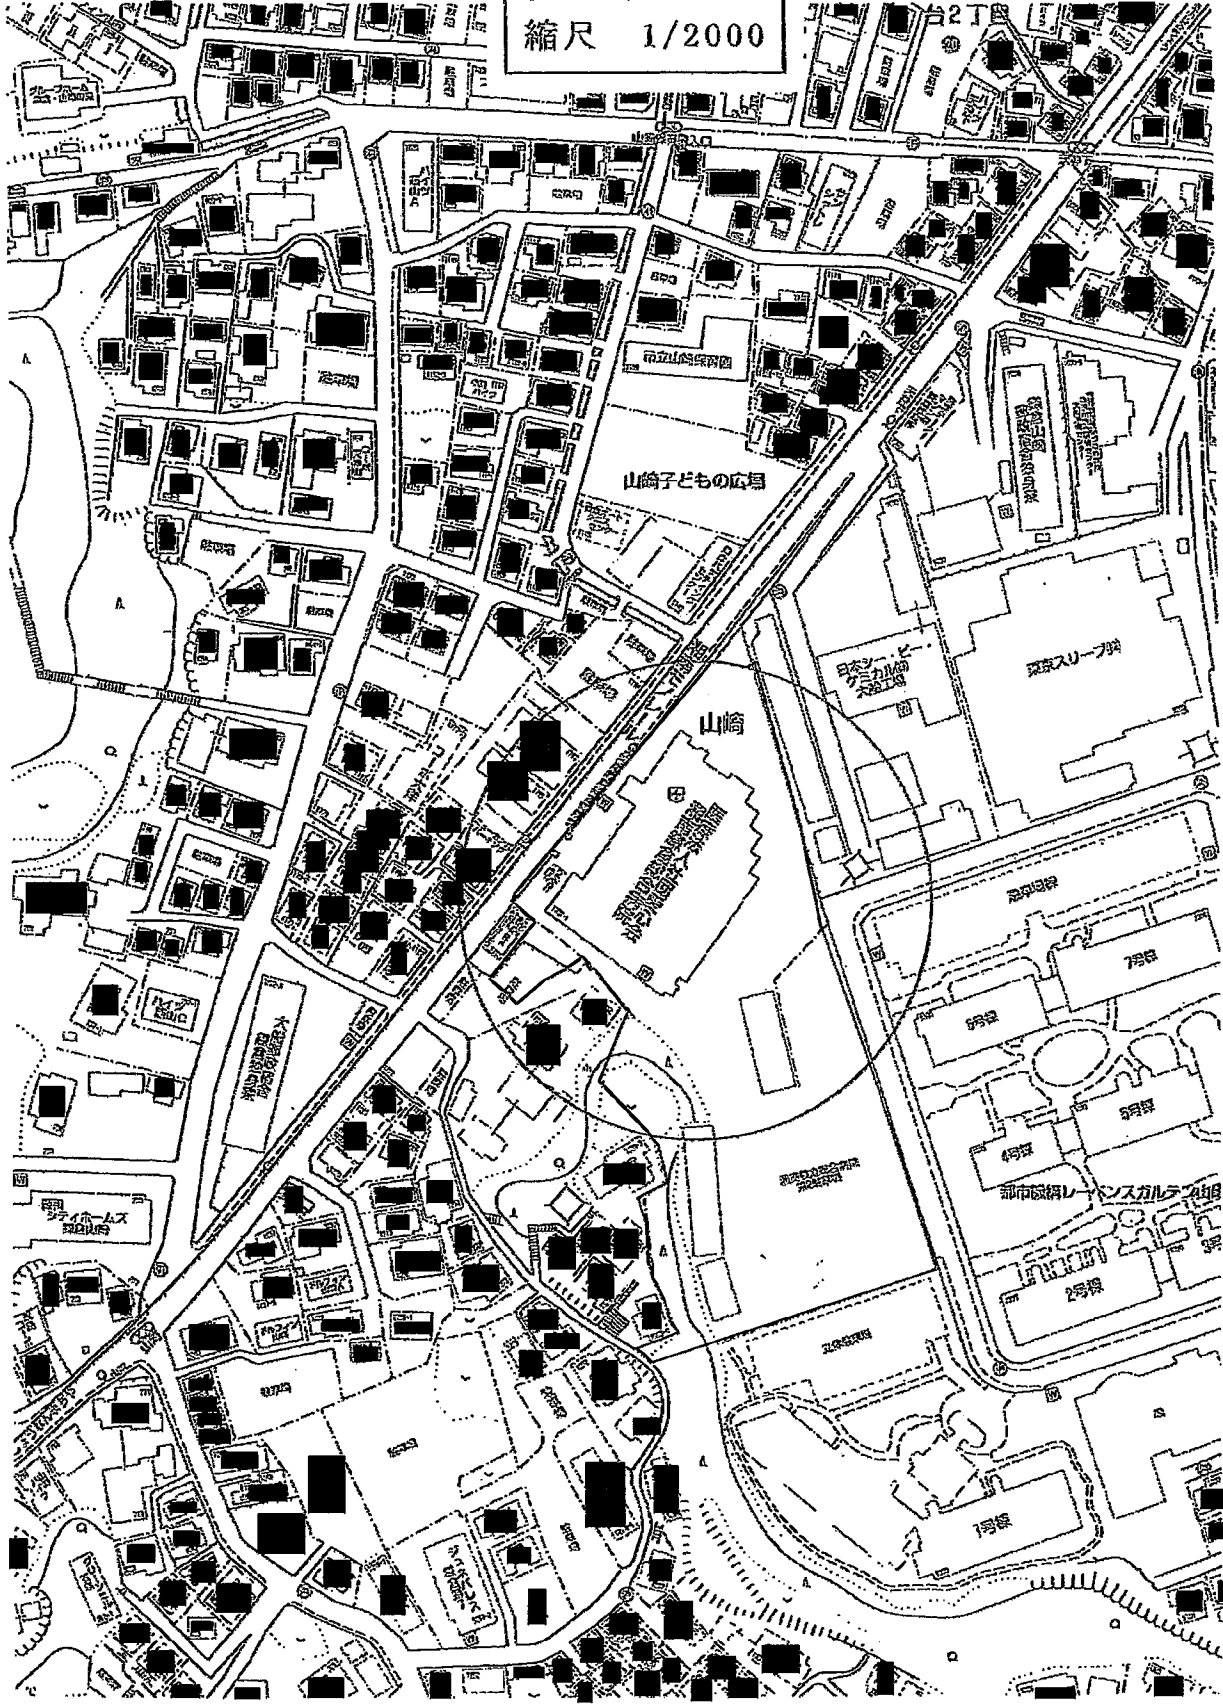


位置図
縮尺 1/2000

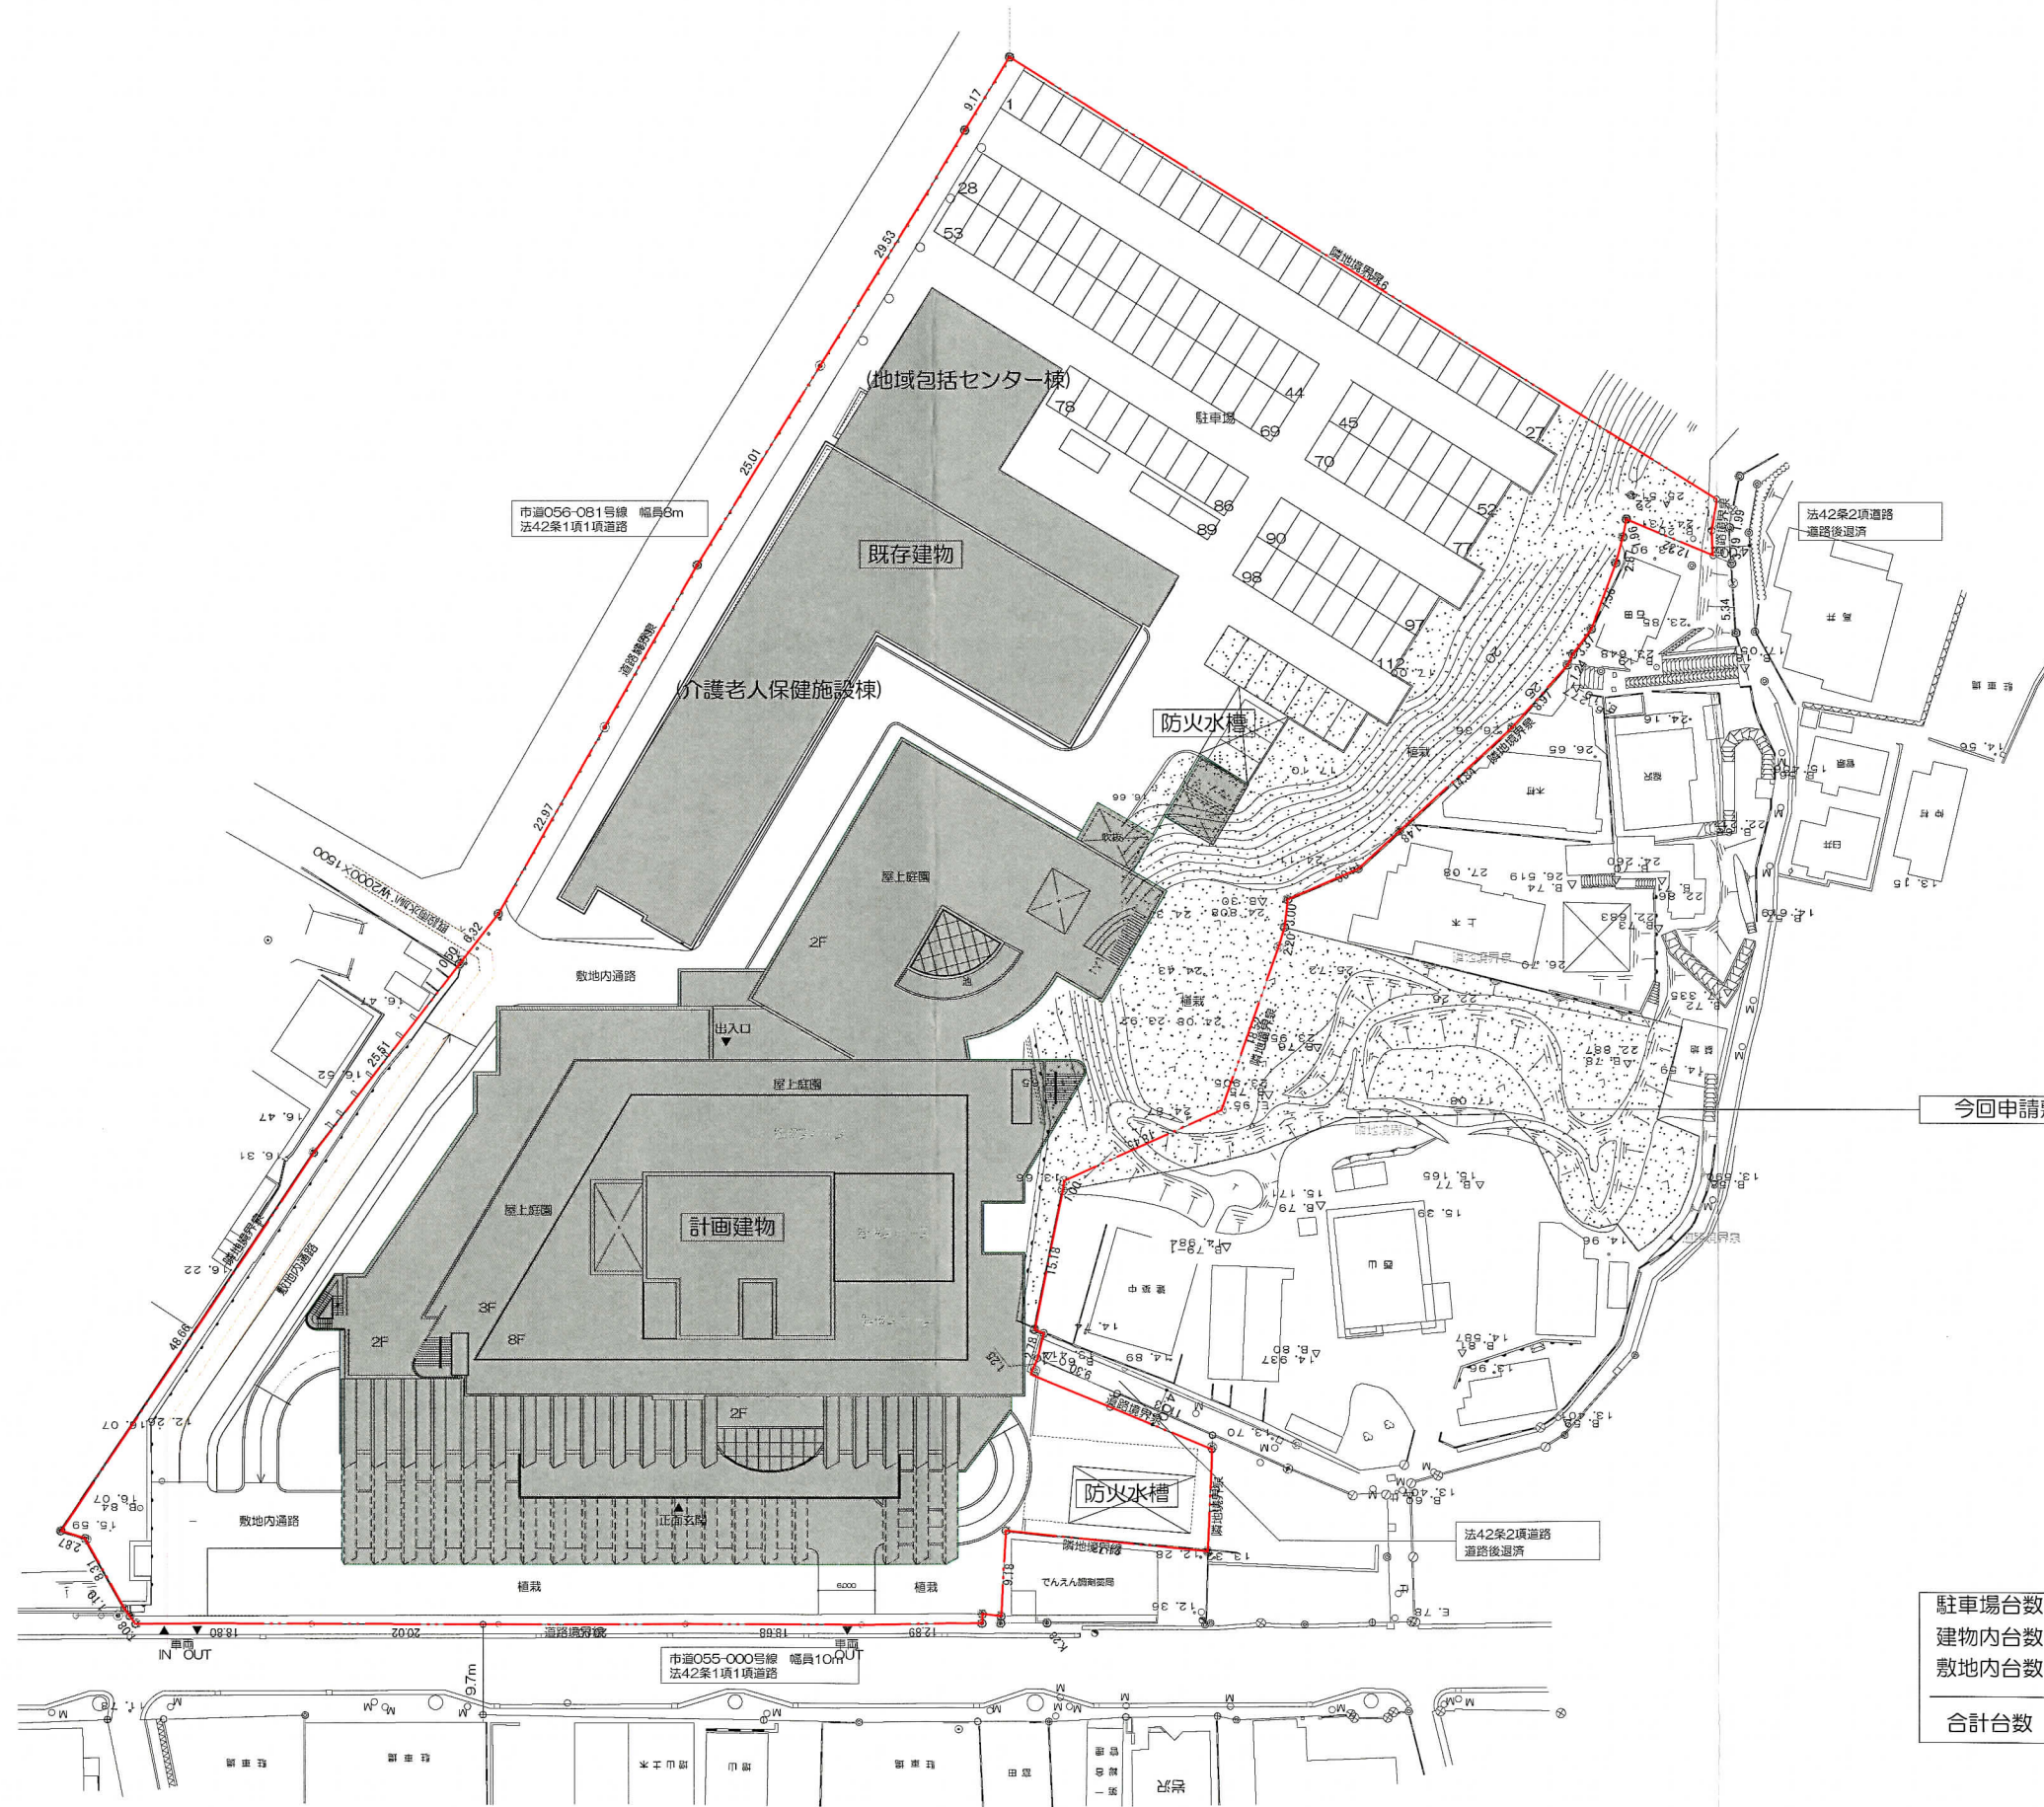

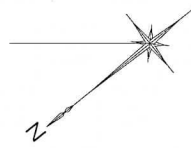


今回申請敷地除外部分

駐車台数	80台
建物内台数	112台
敷地内台数	192台
合計台数	192台



<予定建築物の立面図>
 北西側立面図 S=1:300

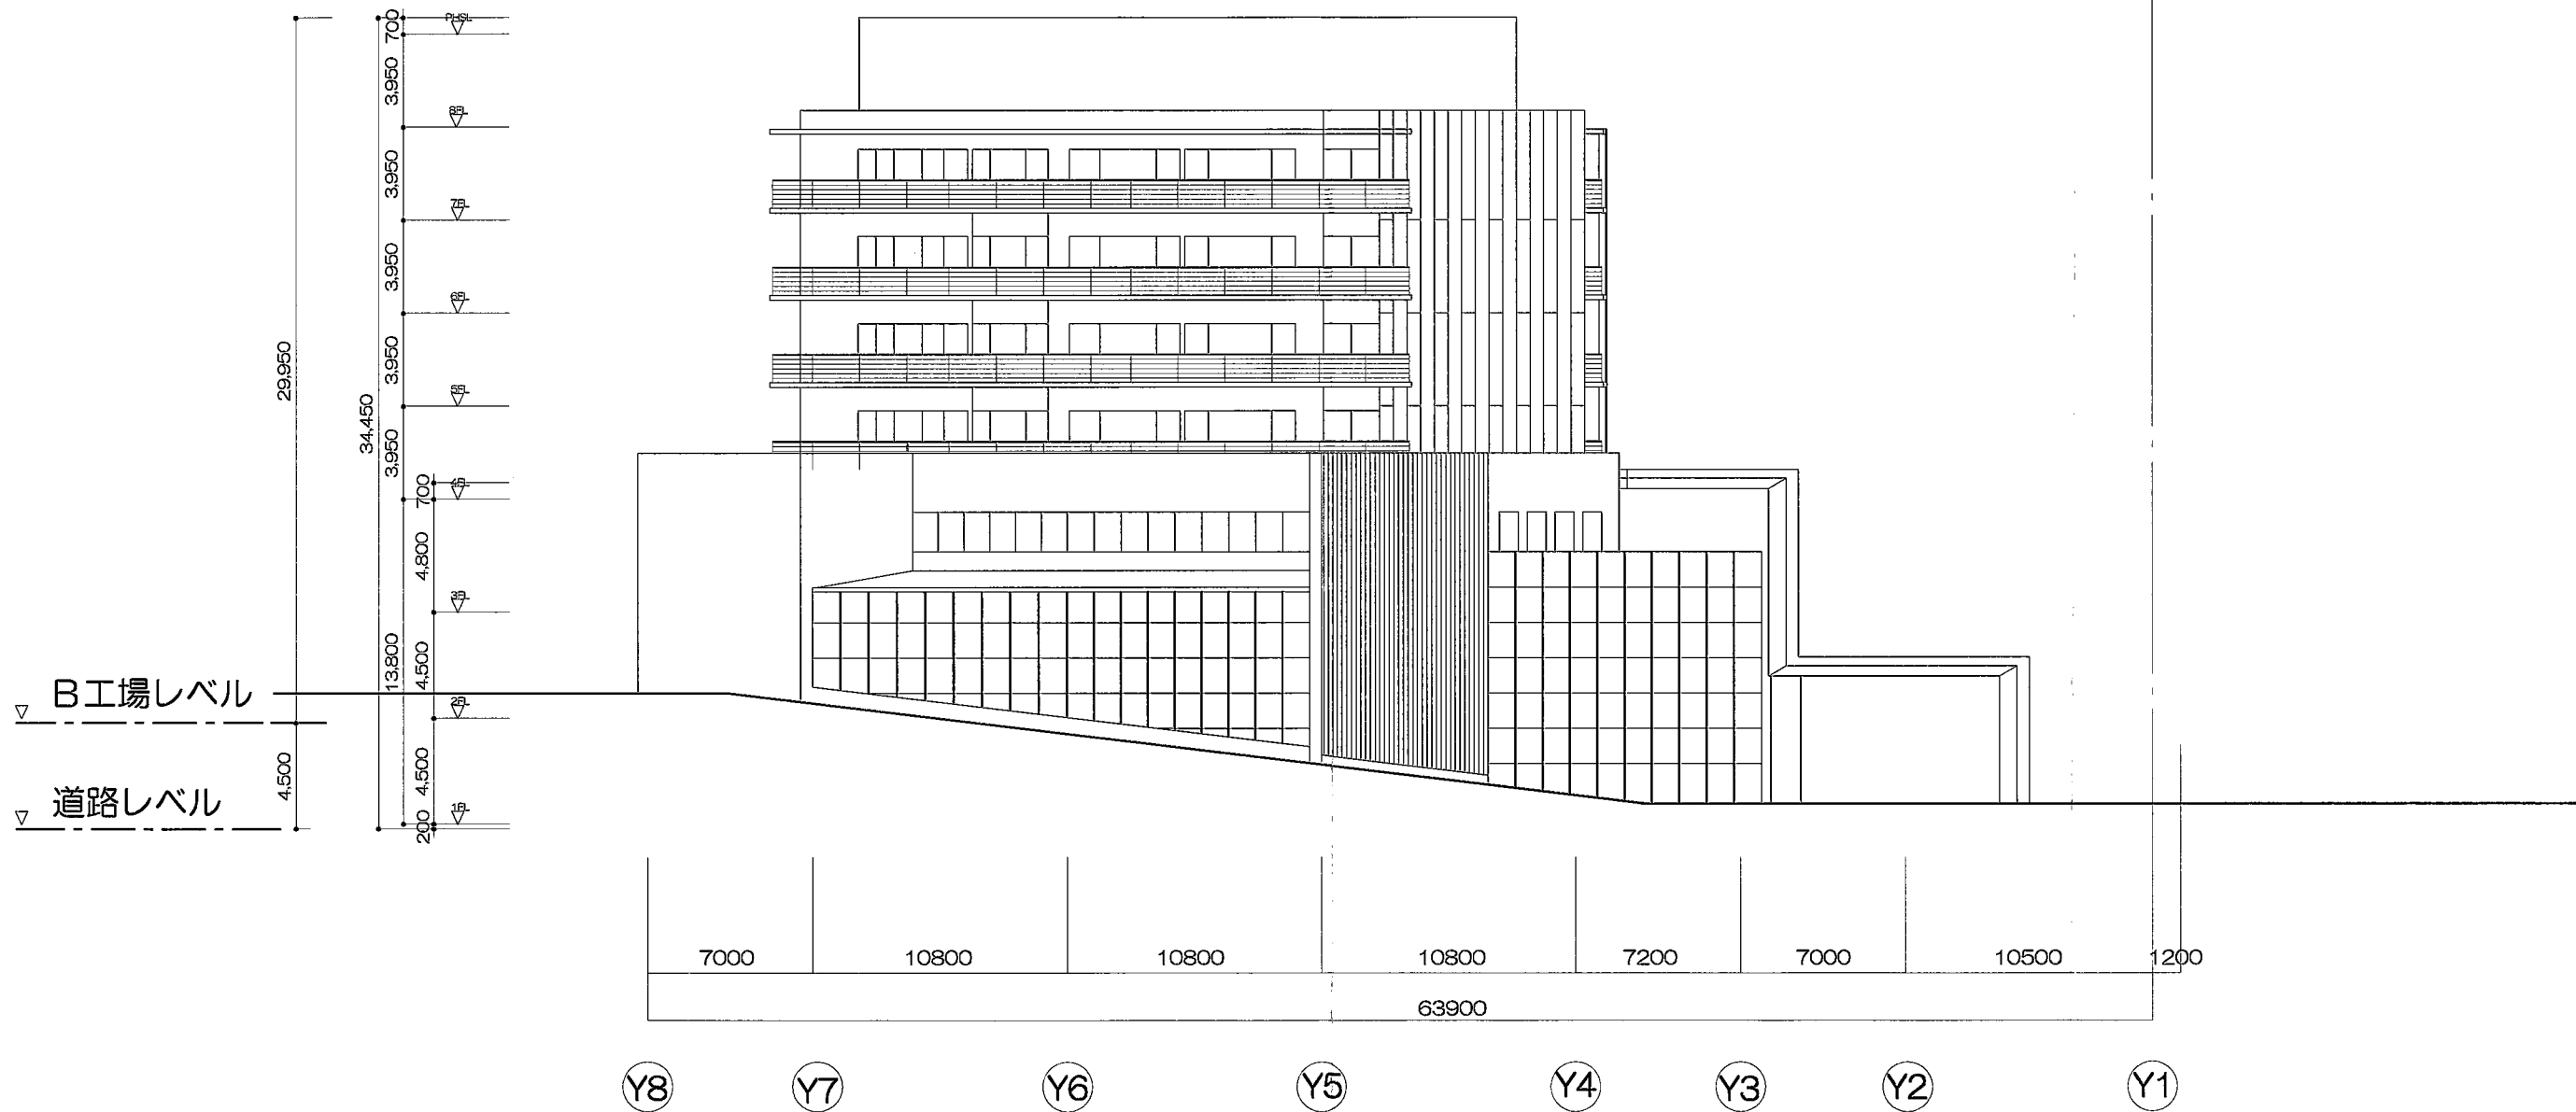

北東側立面図 S=1:300