



案 内 図

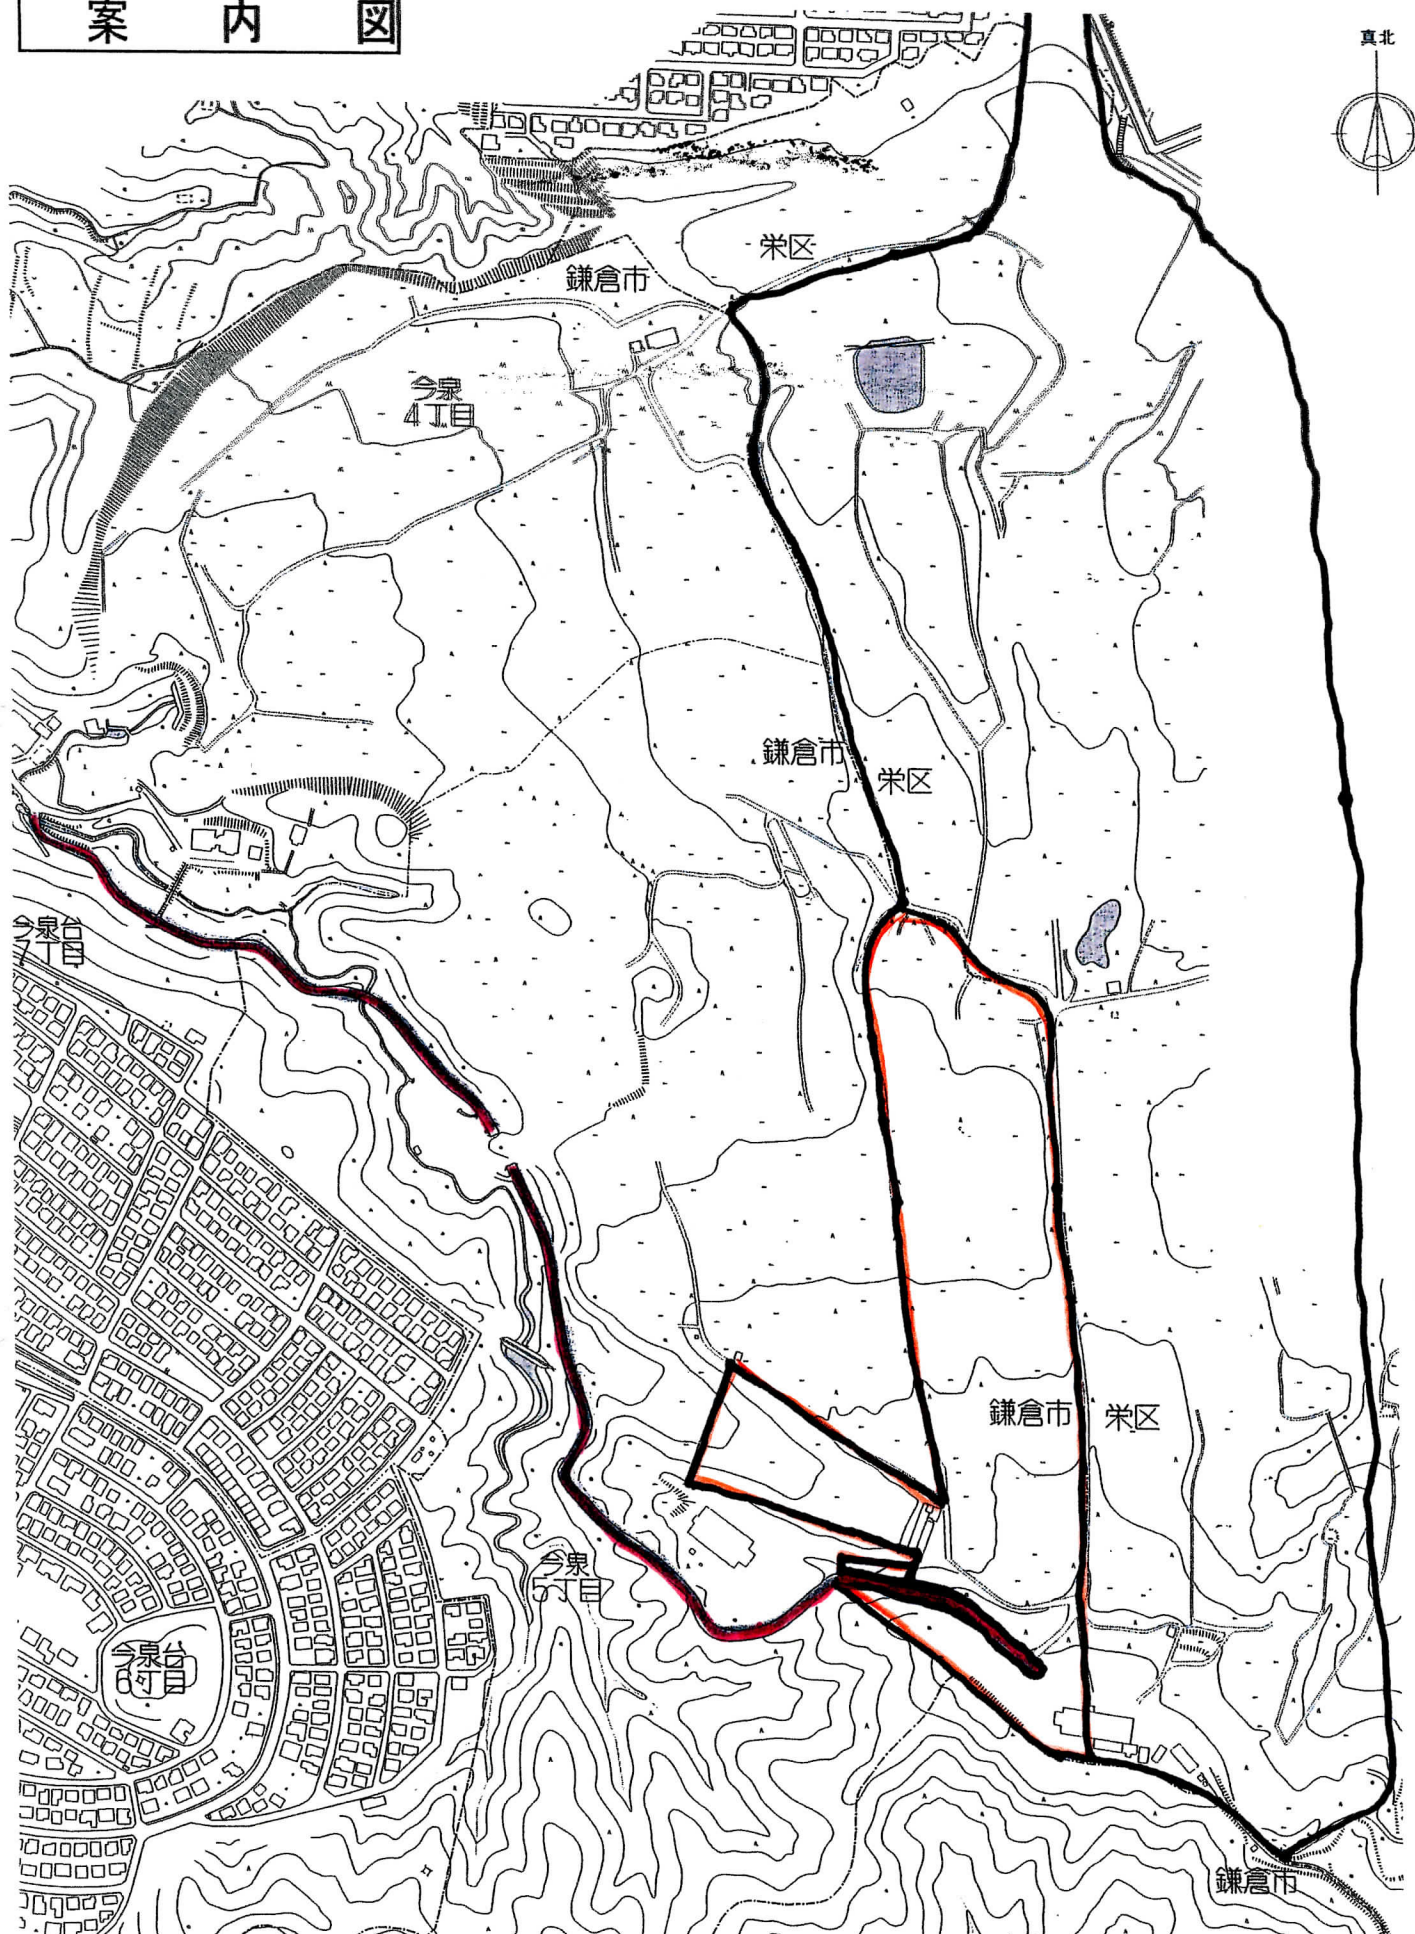

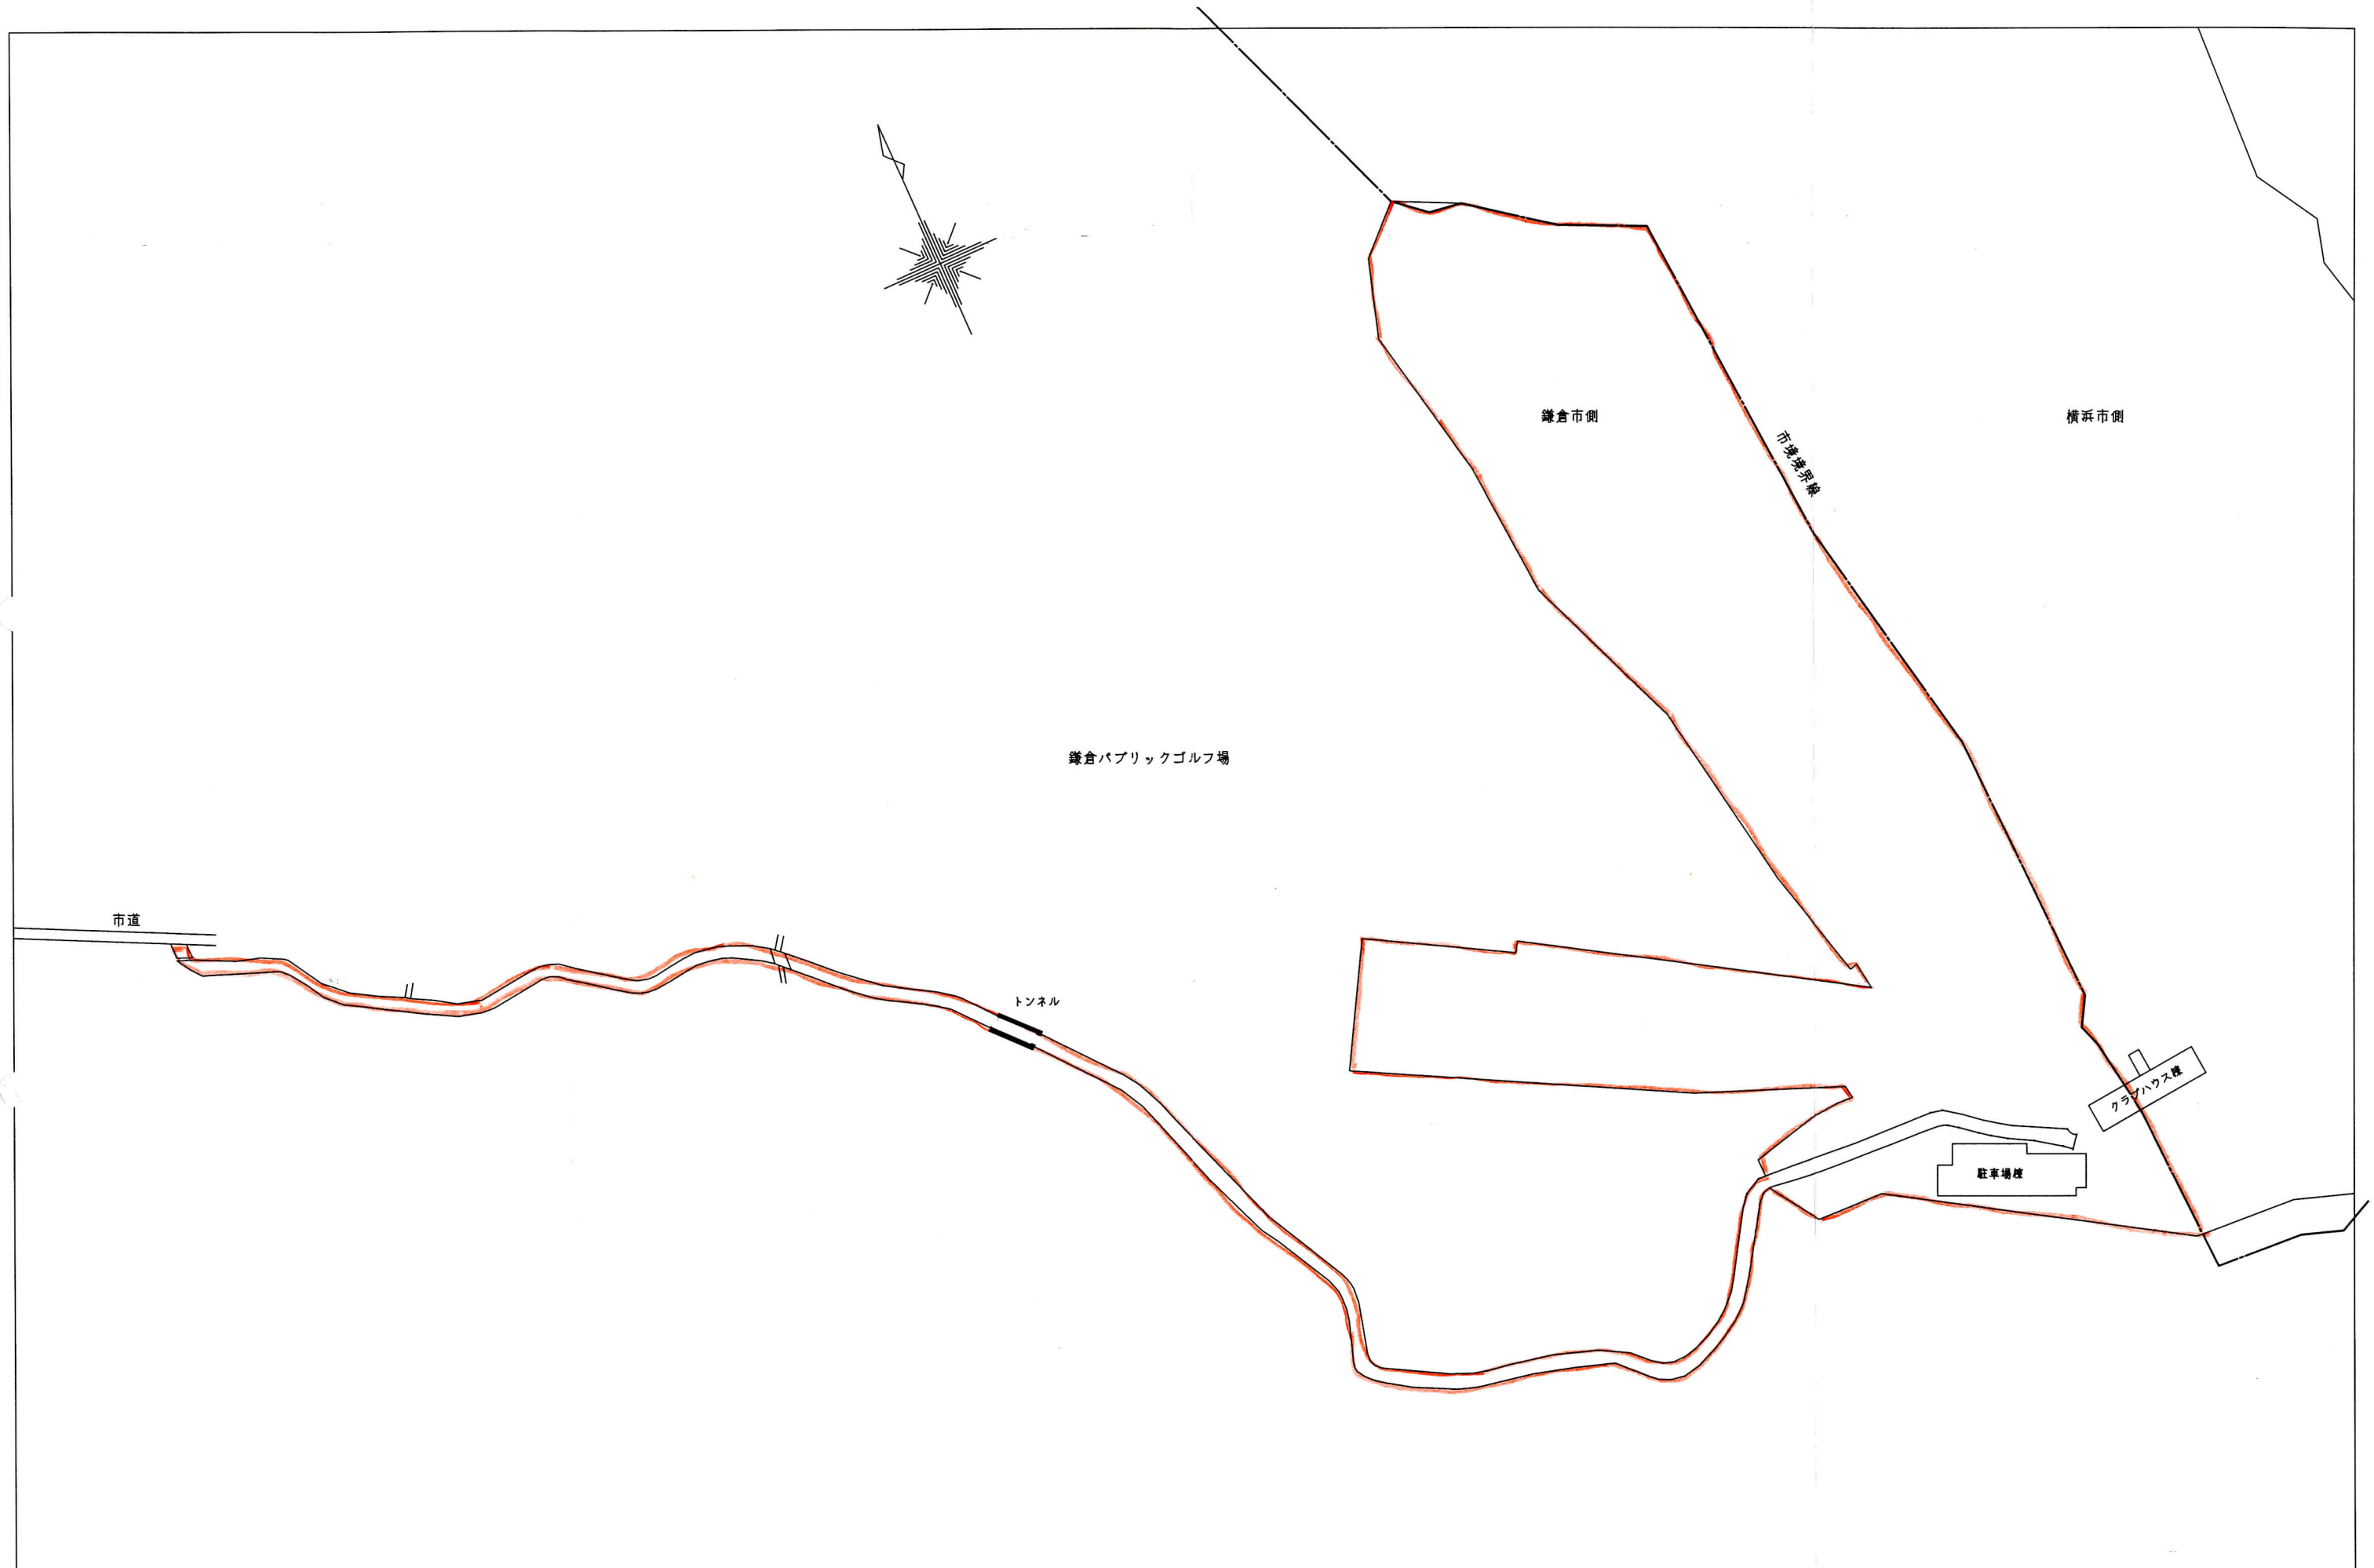

測量	○	○
設計	24	7
監査	○	○

株式会社総合企画工房
東京都大田区田園調布3-4-2


管理建築士 花田賢治
一級建築士(大臣)登録第101007号
一級建築士事務所(東京都知事)登録第16050号
担当者

設計No.
縮尺
A1:1/1500
A3:1/3000

名称
仮称 鎌倉カントリー駐車場・クラブハウス 工事設計図
図面名
全体図 配置図(鎌倉市側)

図面No.

配置図(1/500)

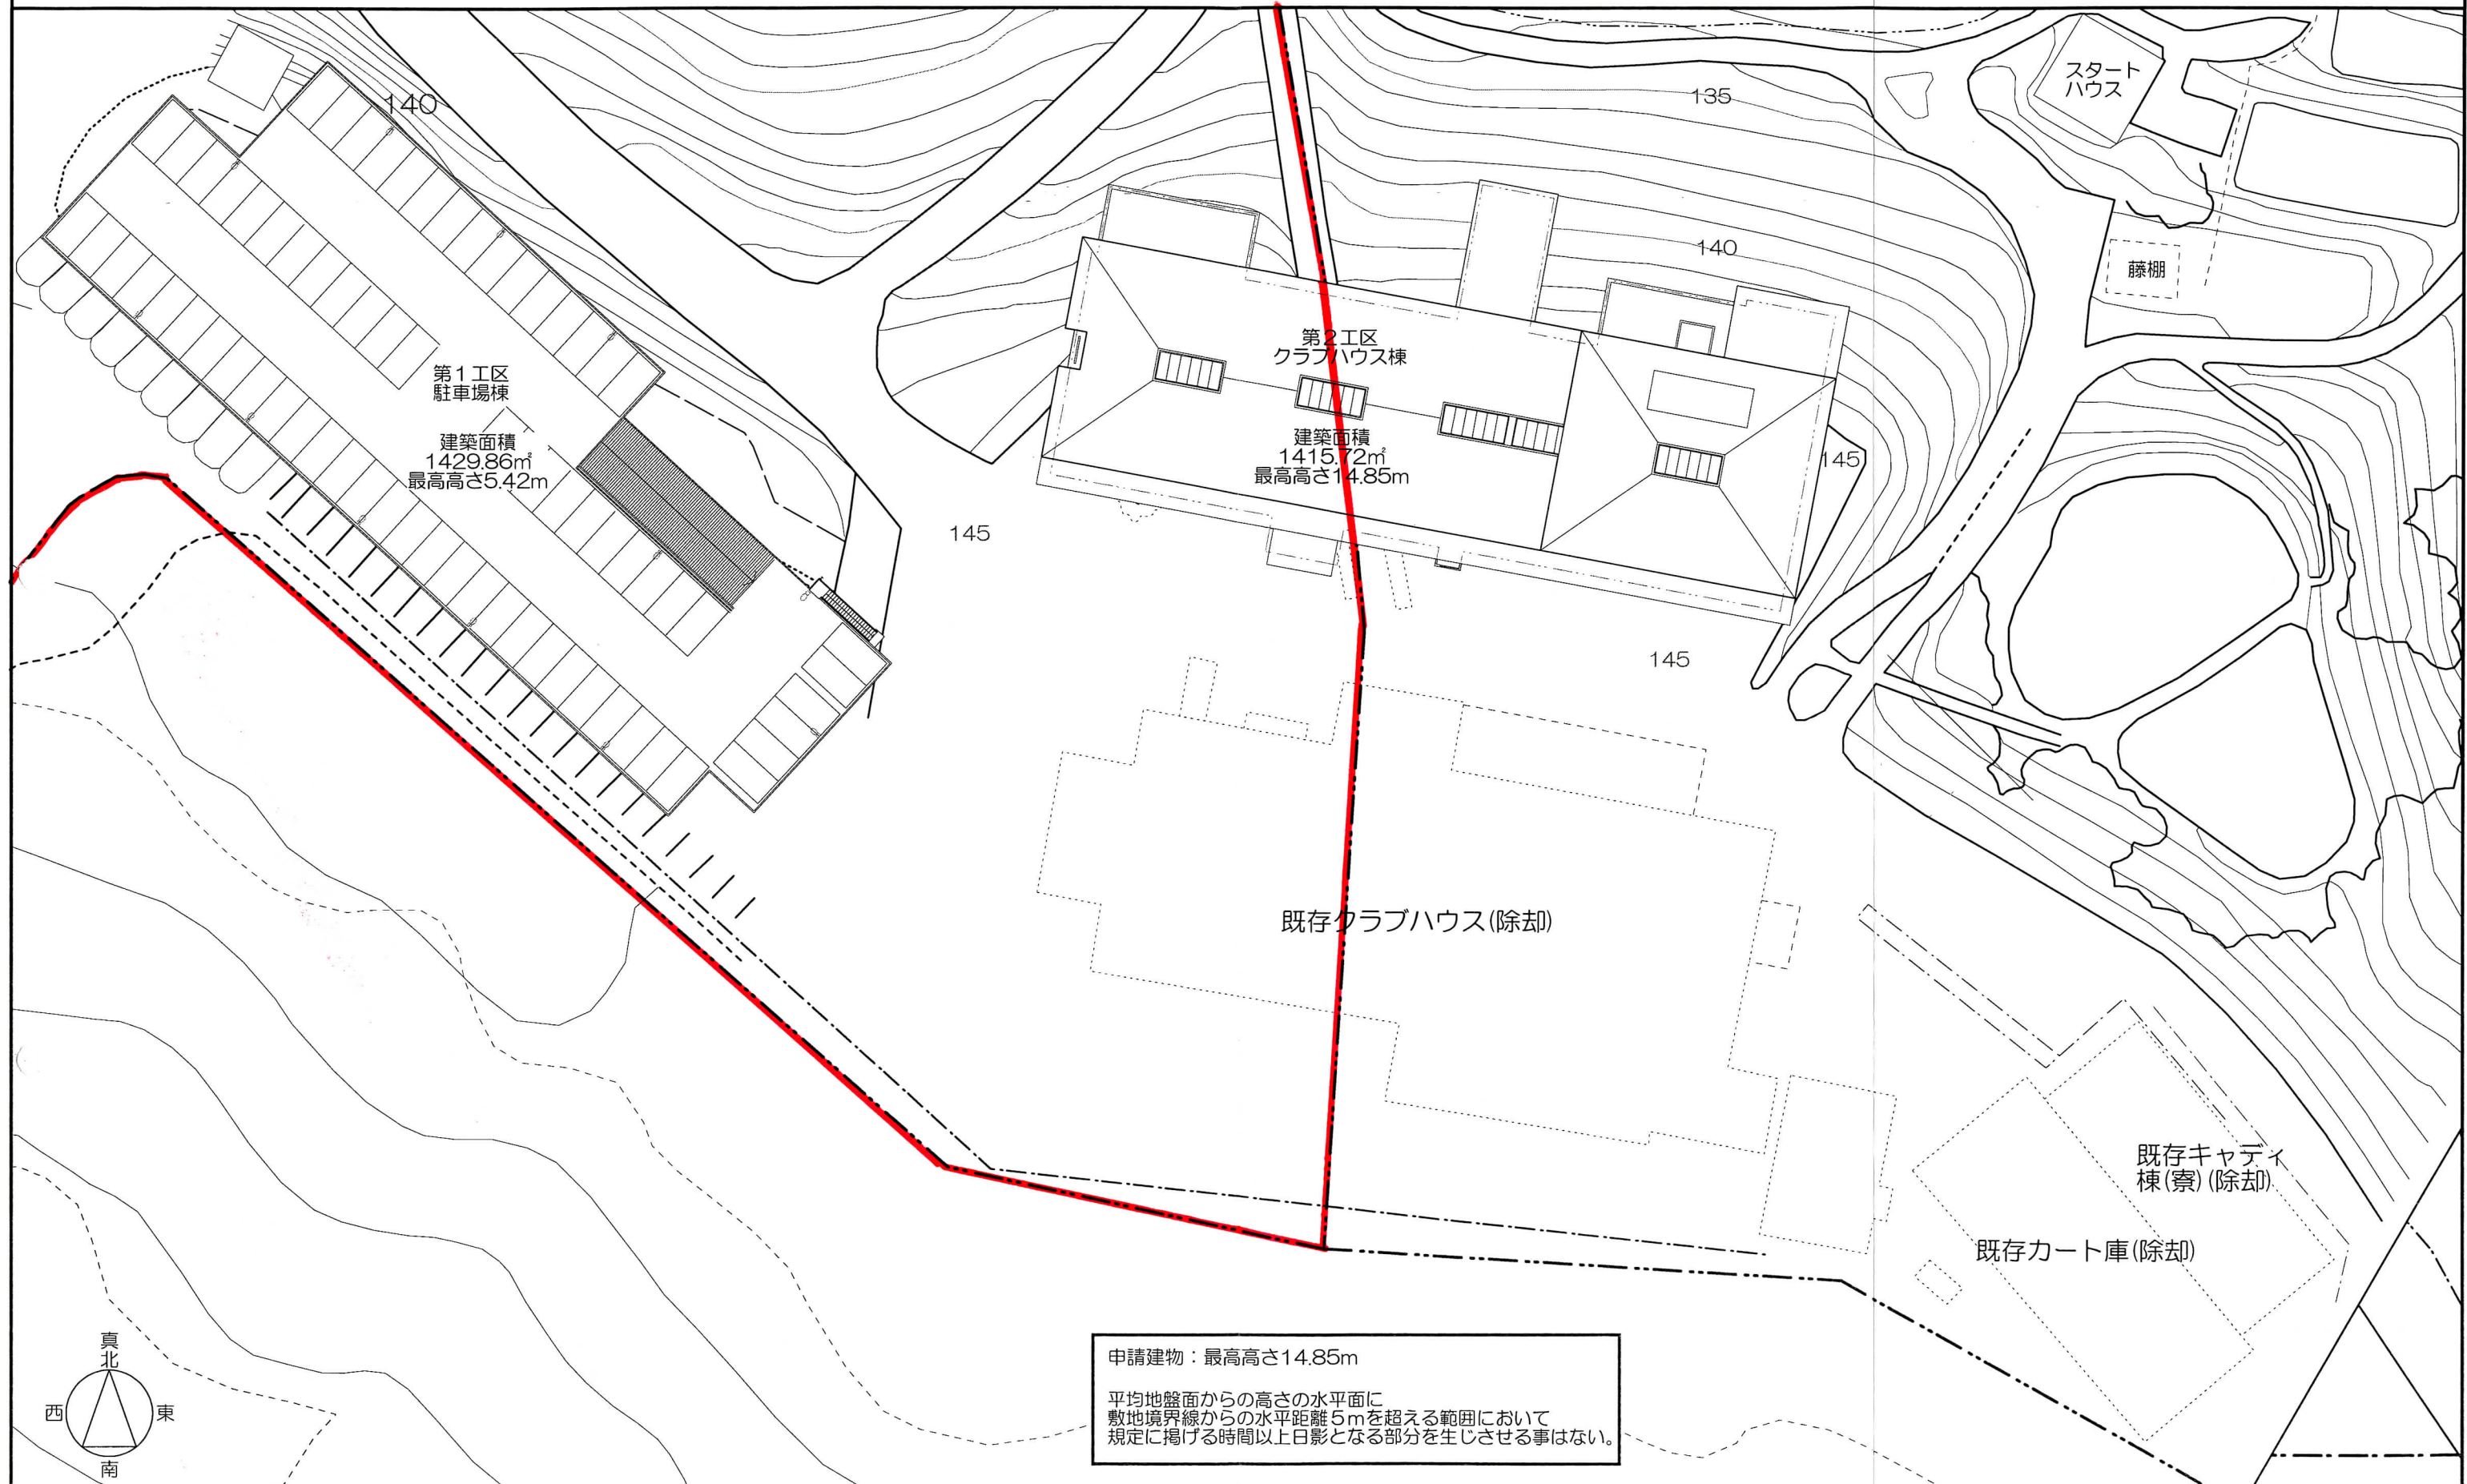

申請建物：最高高さ14.85m

平均地盤面からの高さの水平面に
敷地境界線からの水平距離5mを超える範囲において
規定に掲げる時間以上日影となる部分を生じさせる事はない。

鎌倉カントリークラブ

クラブハウス棟 配置図


2012/07/30

1/500


一級建築士登録番号 第321578号 赤松加寿江
一級建築士設計事務所神奈川県知事 第13413号




studio acca Ltd.

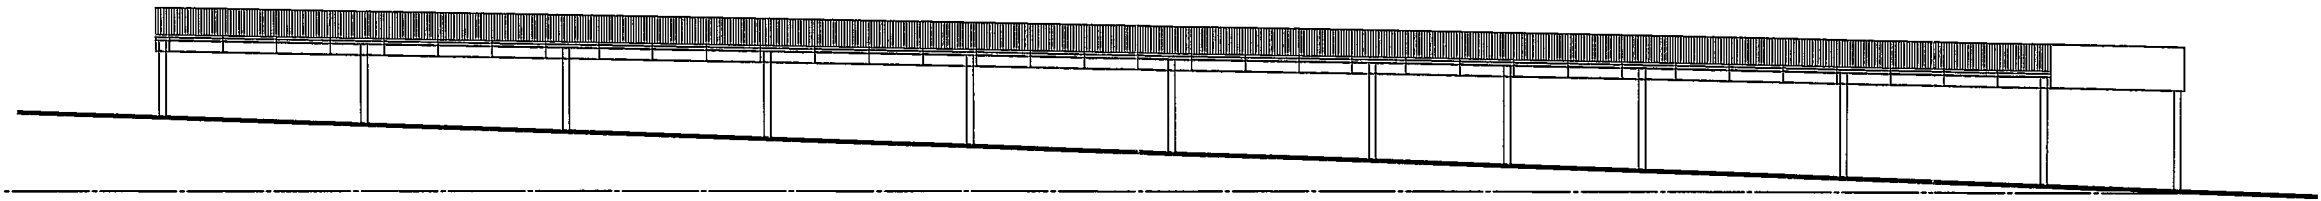


南側立面図 S=1/200

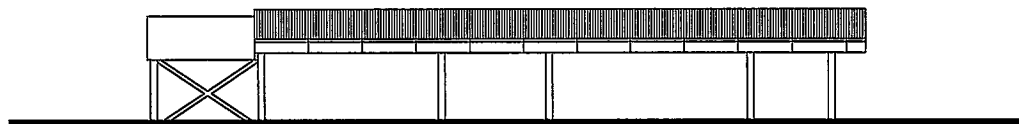

西側立面図 S=1/200

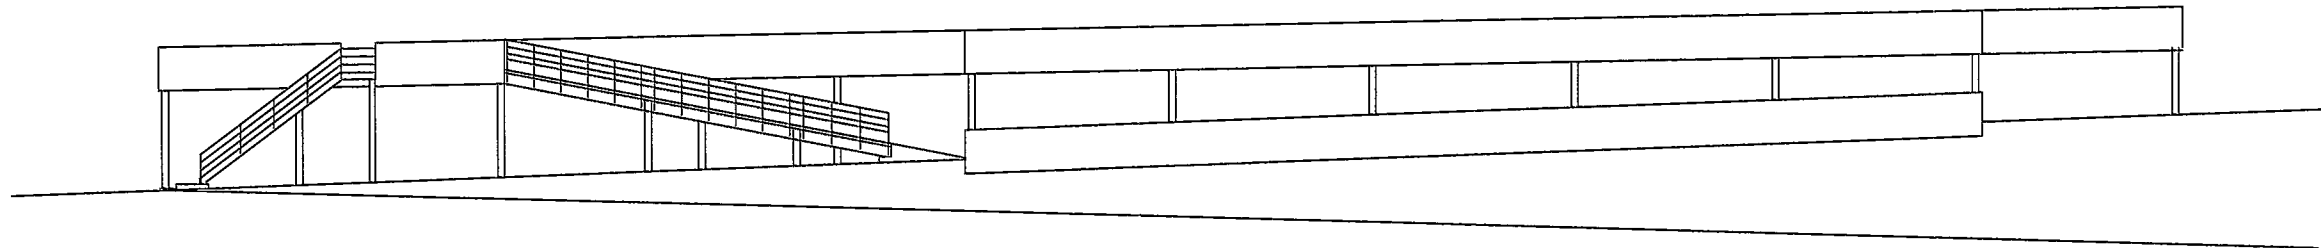


北側立面図 S=1/200

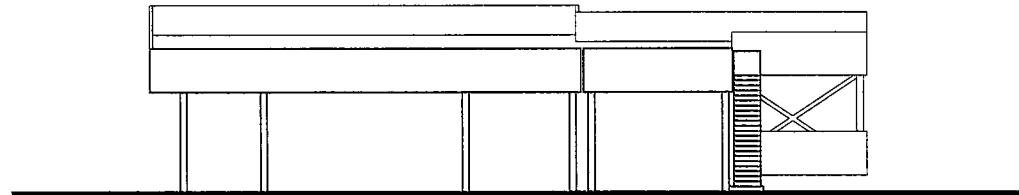

東側立面図 S=1/200

附記:	測量	株式会社 総合企画工房 東京都大田区田園調布3-4-2	管理建築士 花田 賢治	設計No.	名称	図面No. A-04 枚の内
	設計		一級建築士(大臣)登録第101007号	縮尺	(仮称) 鎌倉カントリー駐車場・クラブハウス 工事設計図	
	24. 8. 16		一級建築士事務所(東京都知事)登録第16050号		図面名	
	審査		担当者		駐車場棟 立面図	
				S=1/200		

南立面図(1/200)

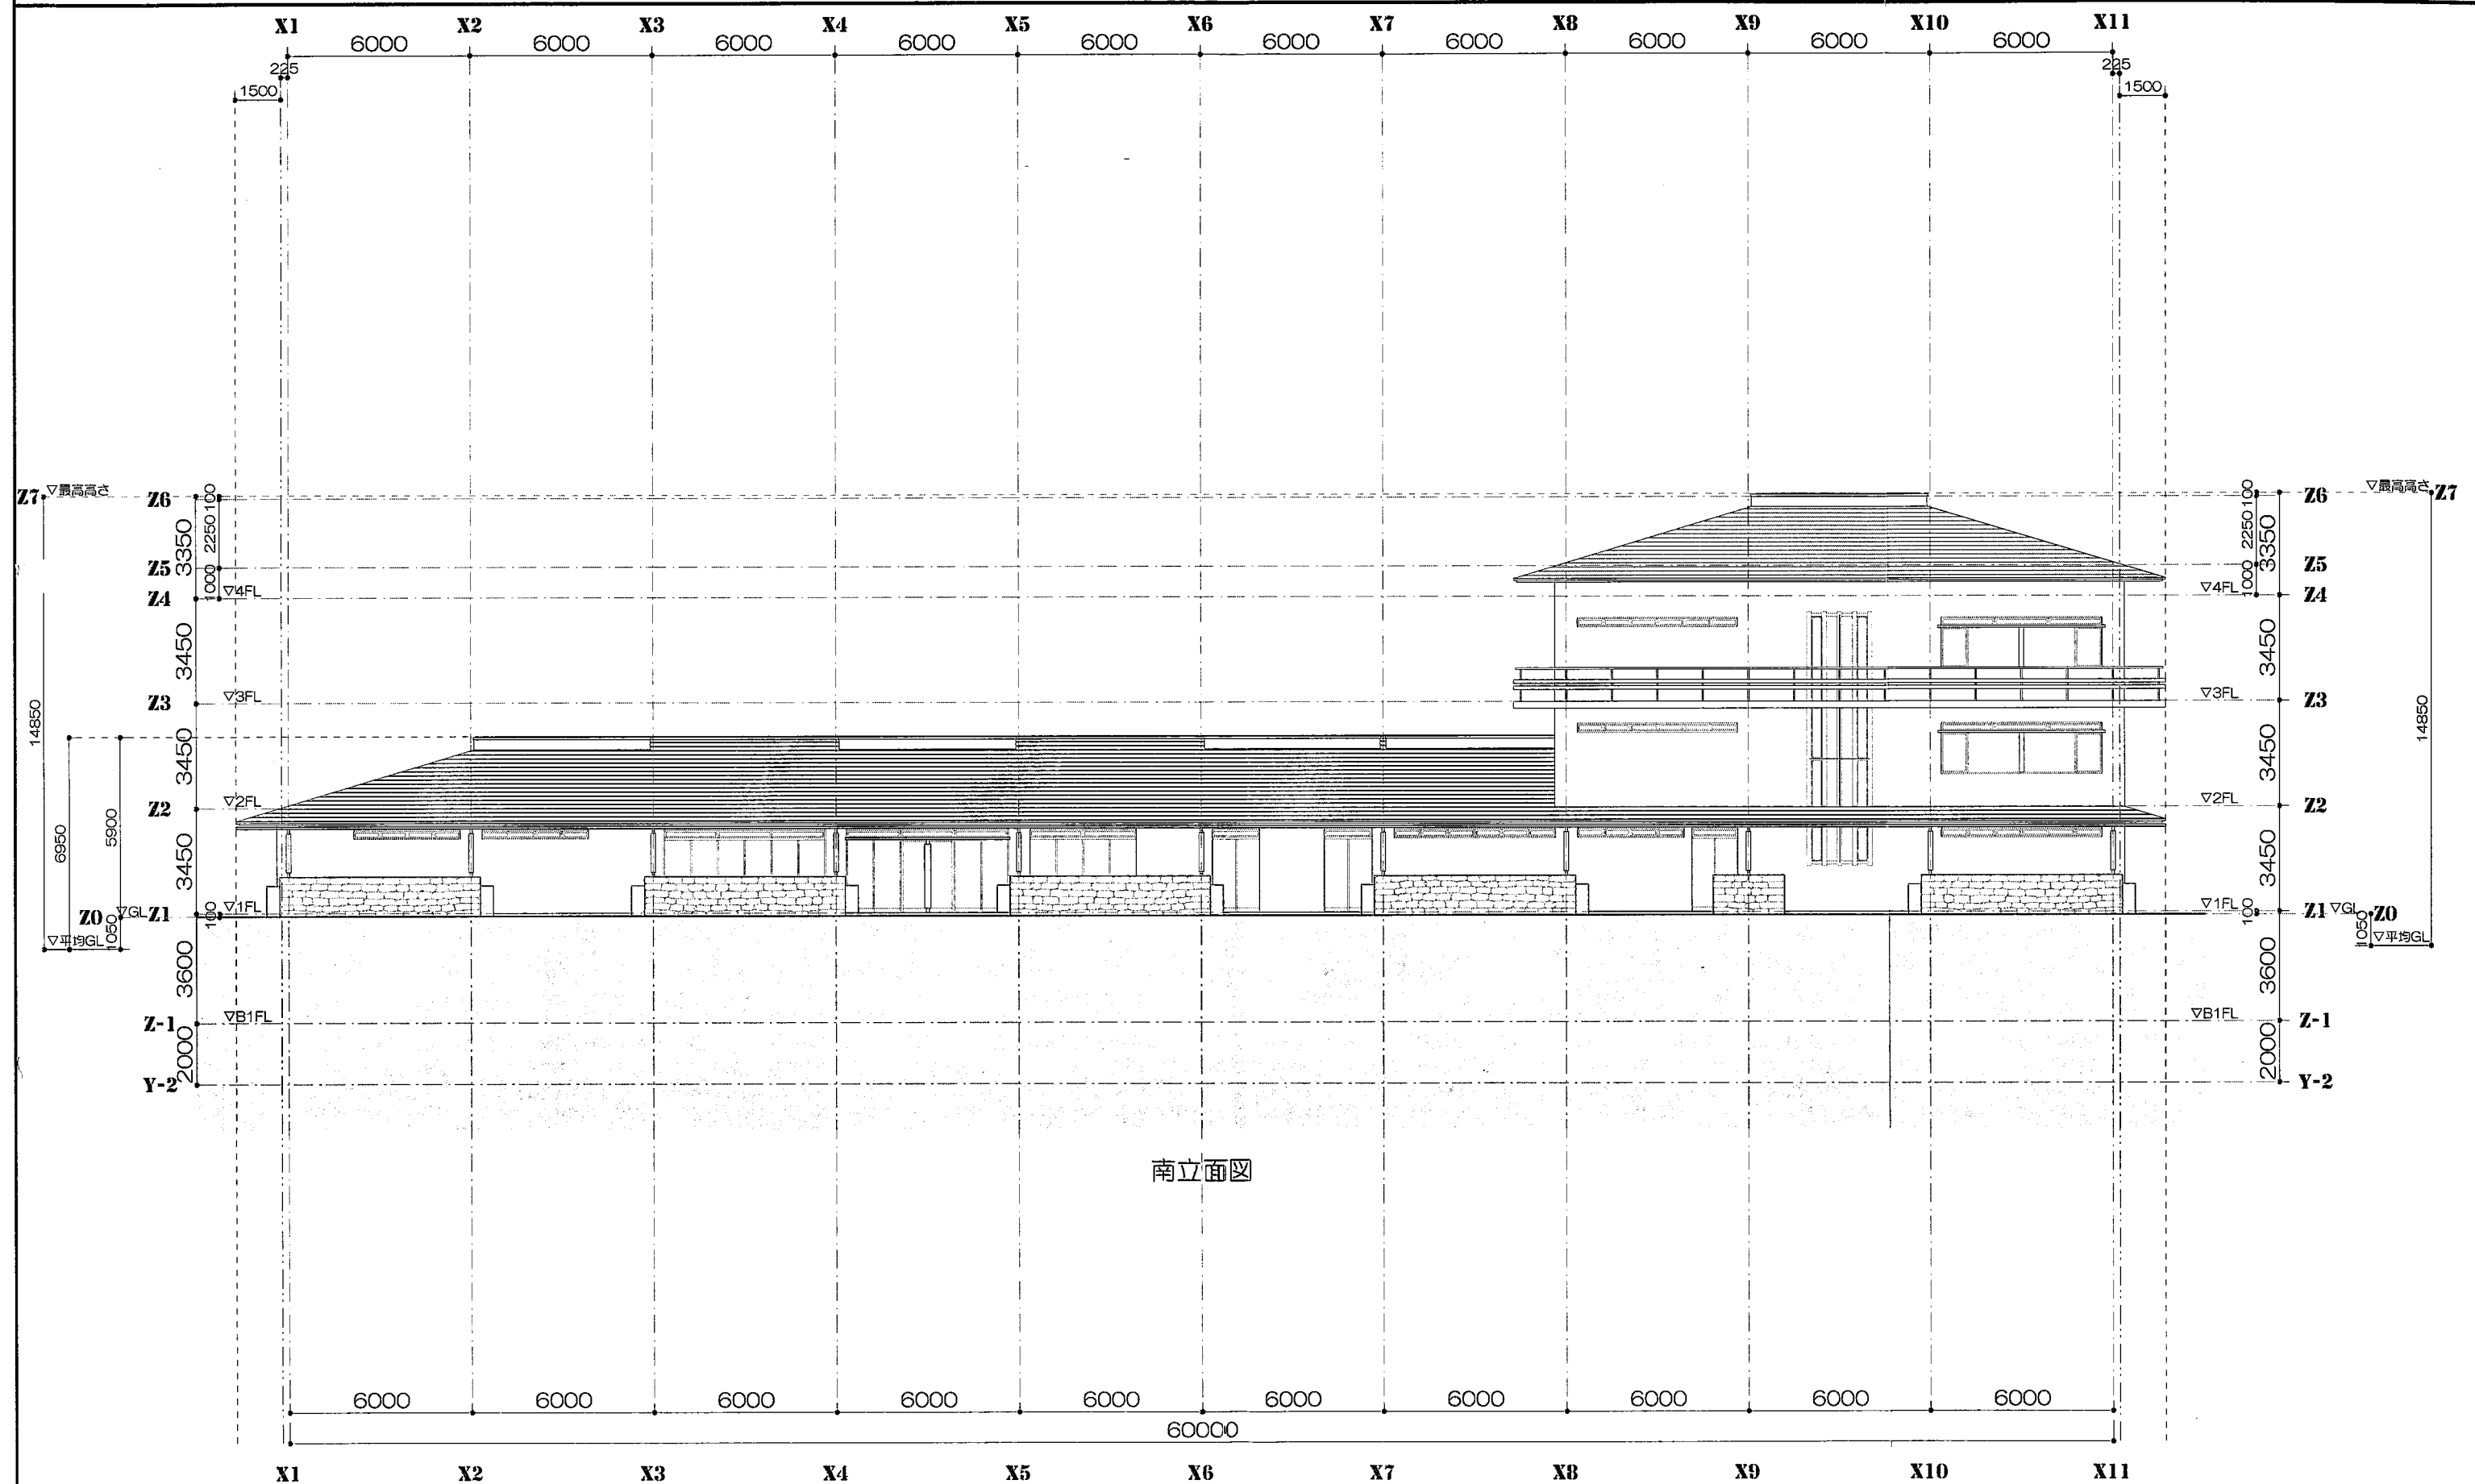

鎌倉カントリークラブ

クラブハウス棟 南立面図

2012/07/30

1/200


一級建築士登録番号 第321578号 赤松加寿江
一級建築士設計事務所神奈川県知事 第13413号



studioacca Ltd.

08

北立面図(1/200)

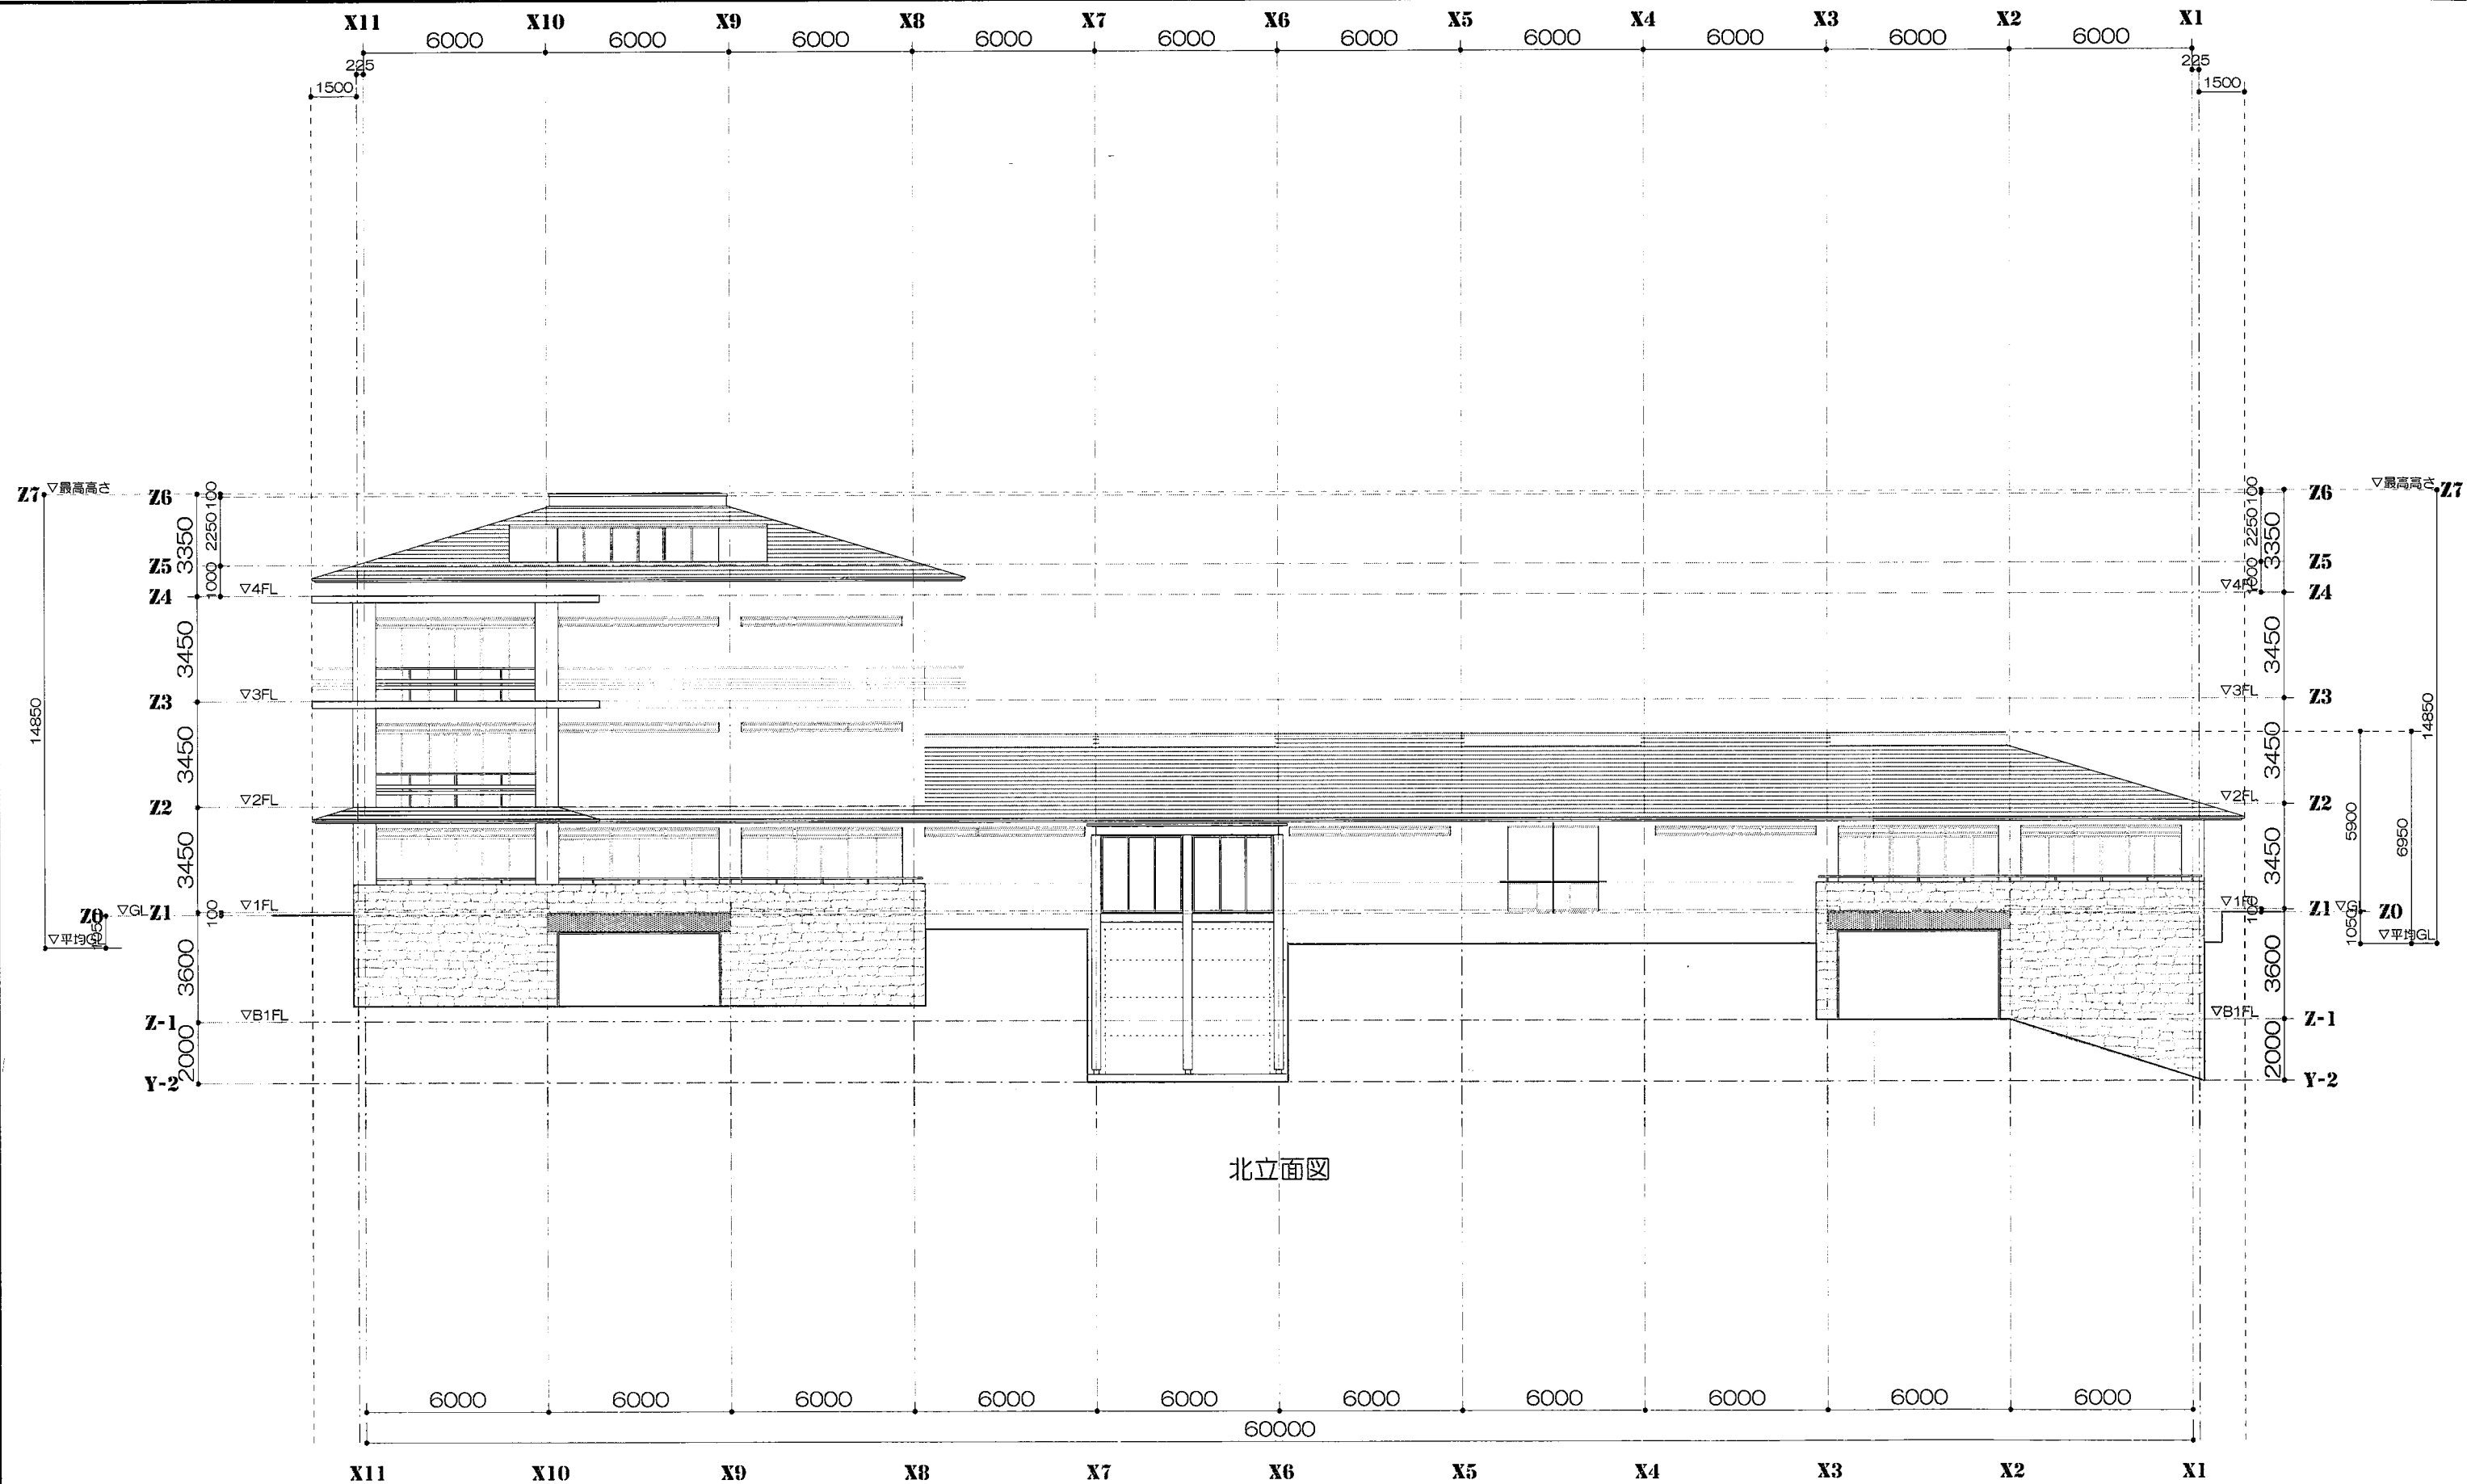

鎌倉カントリークラブ

クラブハウス棟 北立面図

2012/07/30


1/200

一級建築士登録番号 第321578号 赤松加寿江
一級建築士設計事務所 神奈川県知事 第13413号



studio acca Ltd.

09

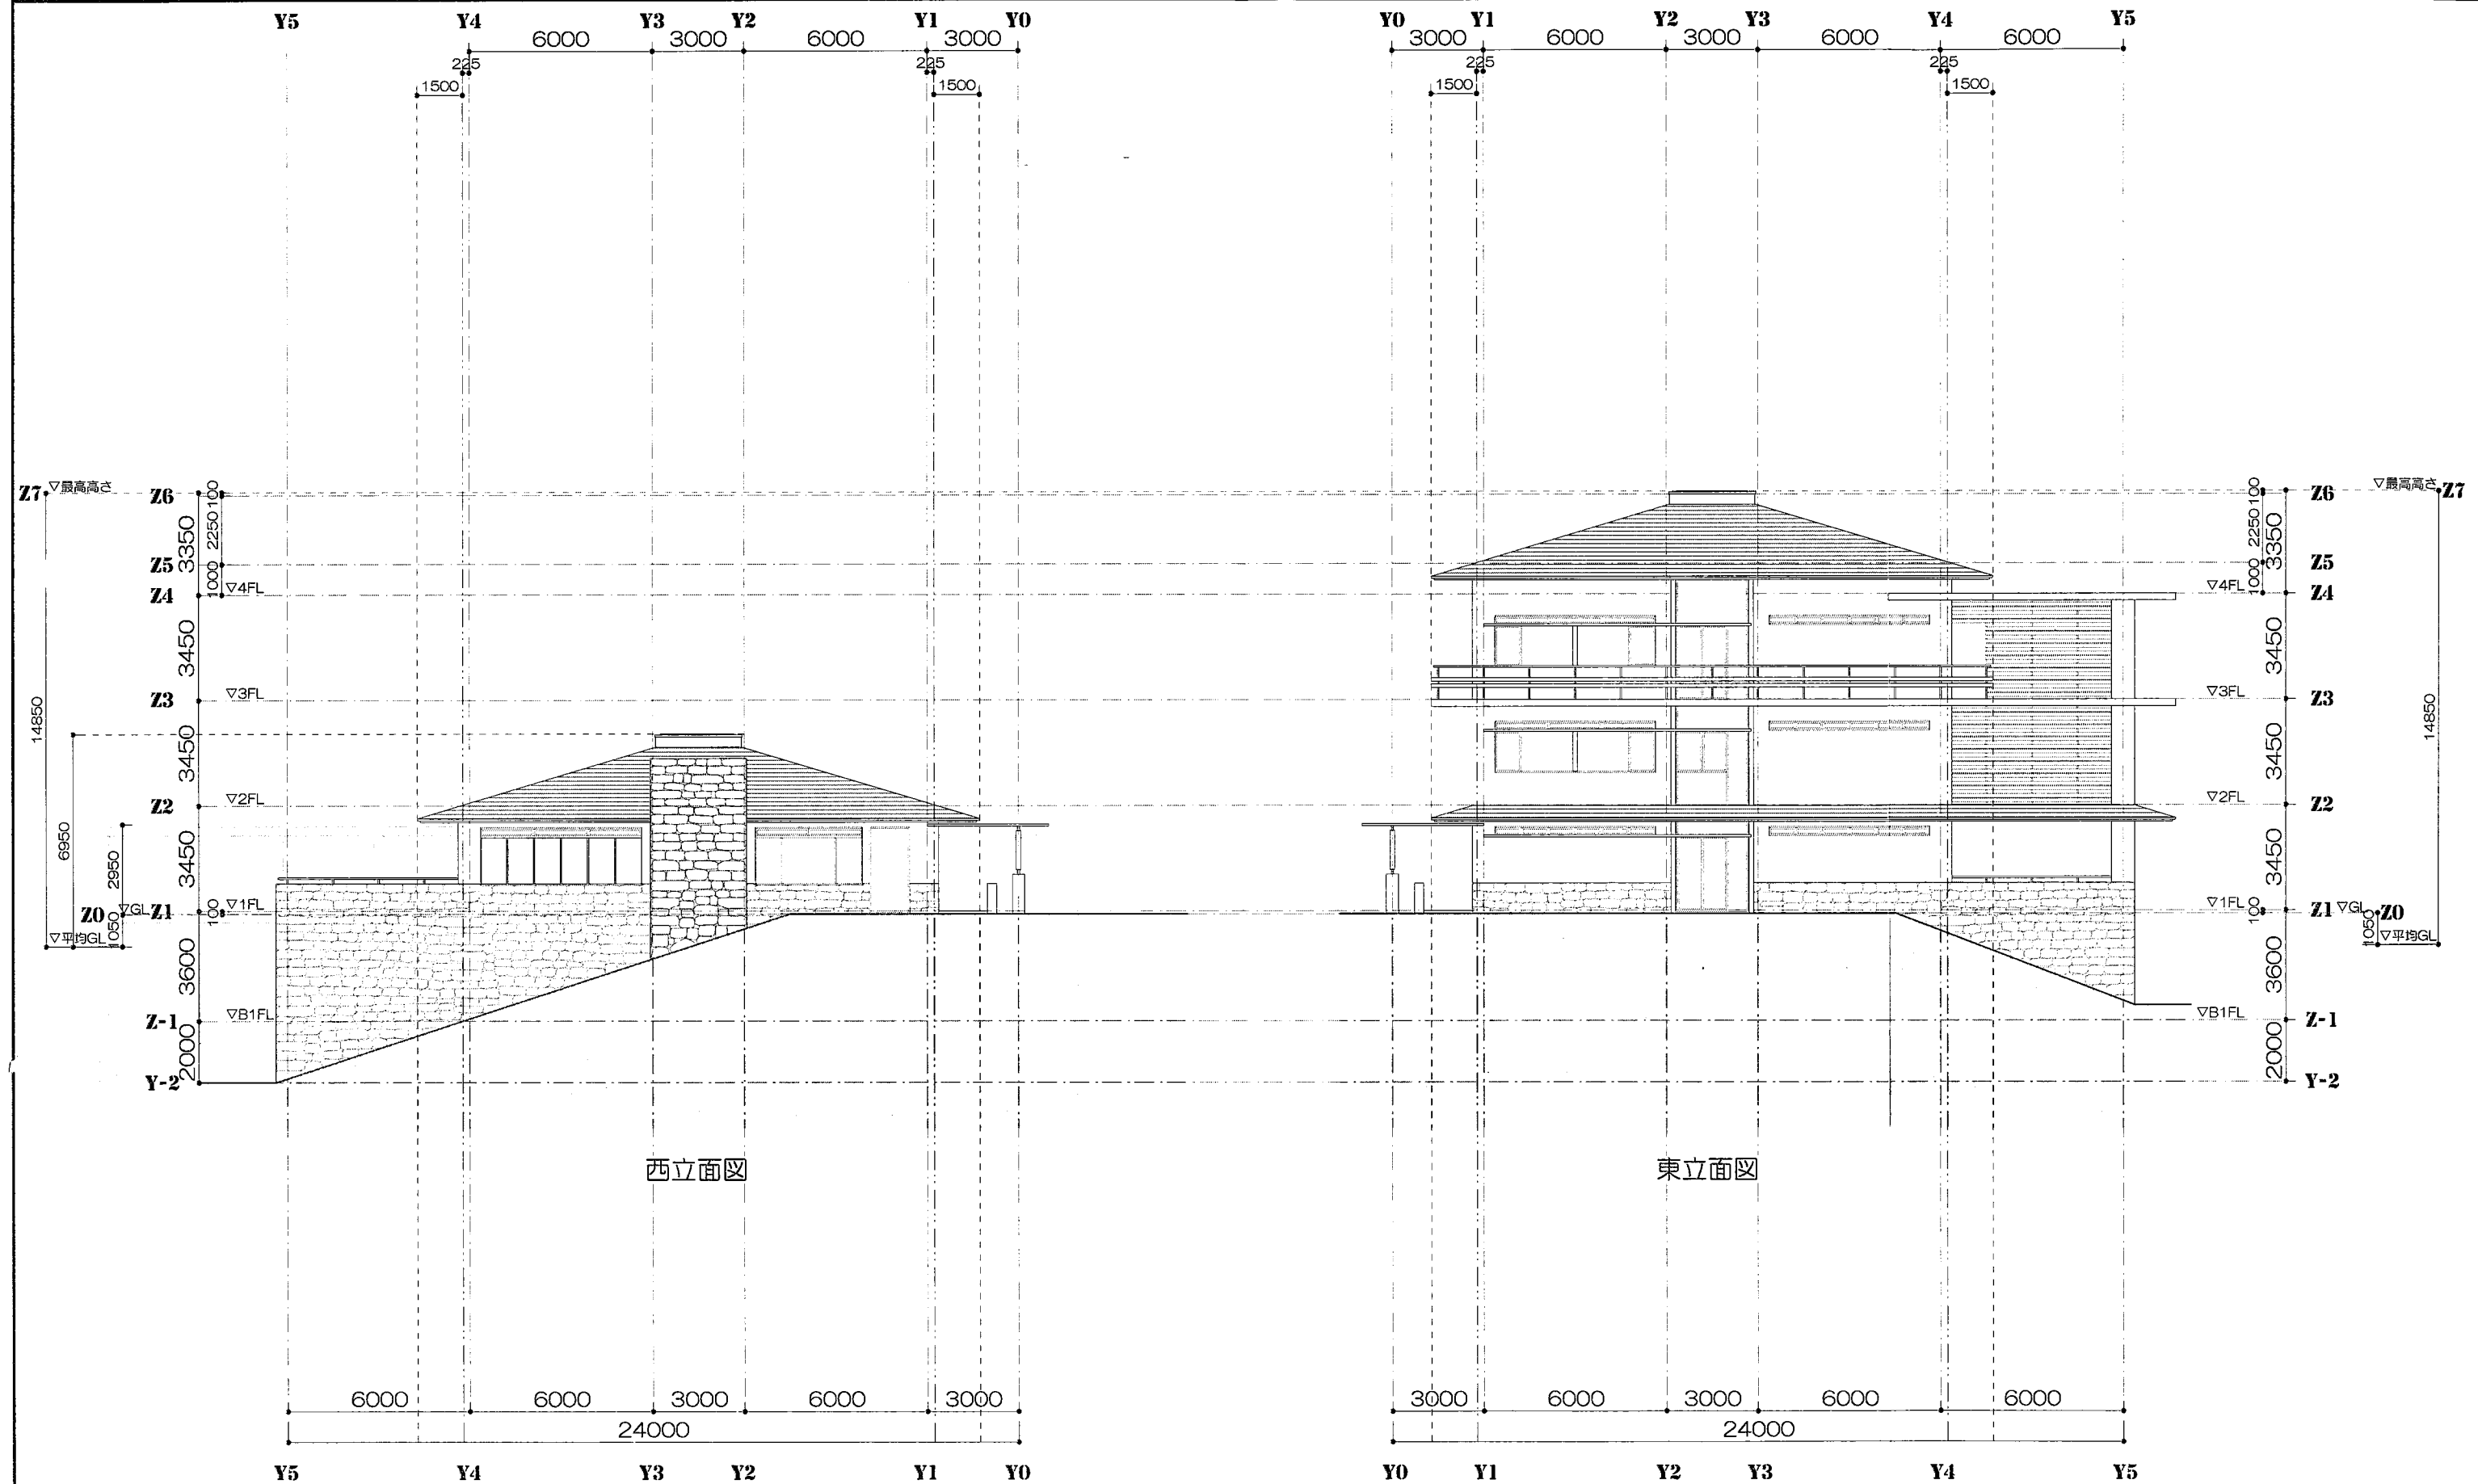

鎌倉カントリークラブ

クラブハウス棟 西・東立面図

2012/07/30

1/200

一級建築士登録番号 第321578号 赤松加寿江
一級建築士設計事務所 神奈川県知事 第13413号



studio acca Ltd.