



案内図

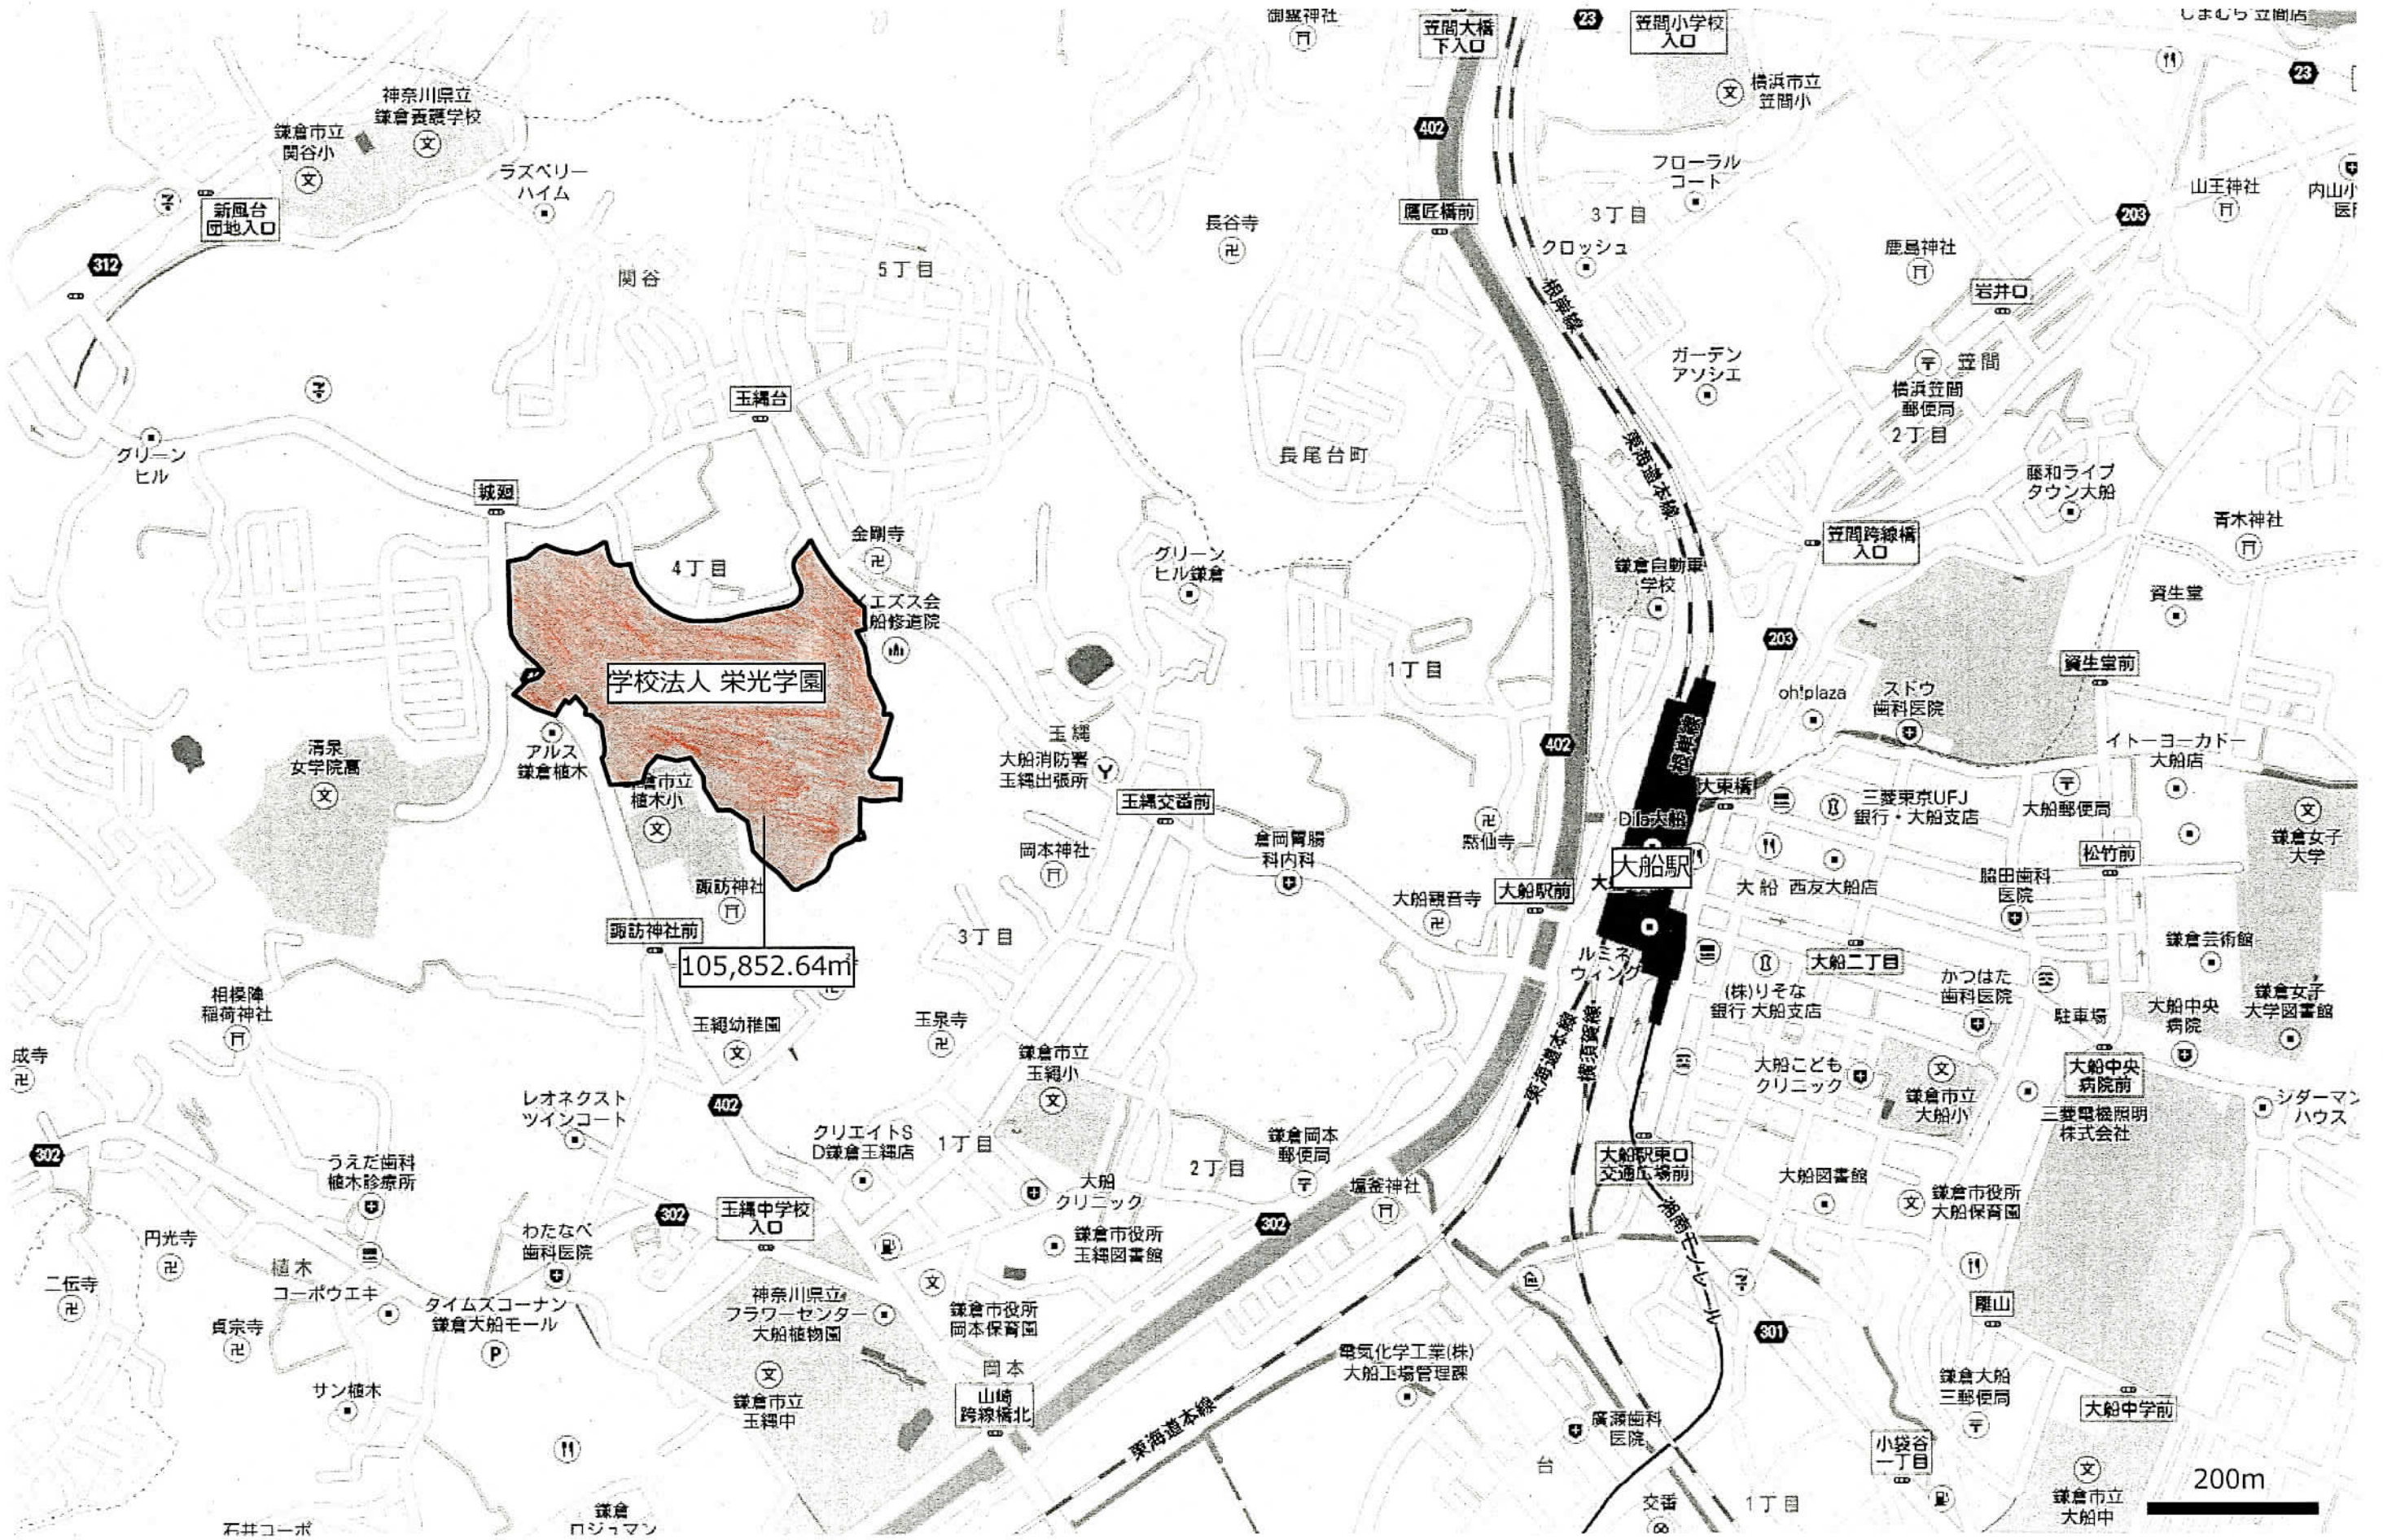


方針図：計画案配置図

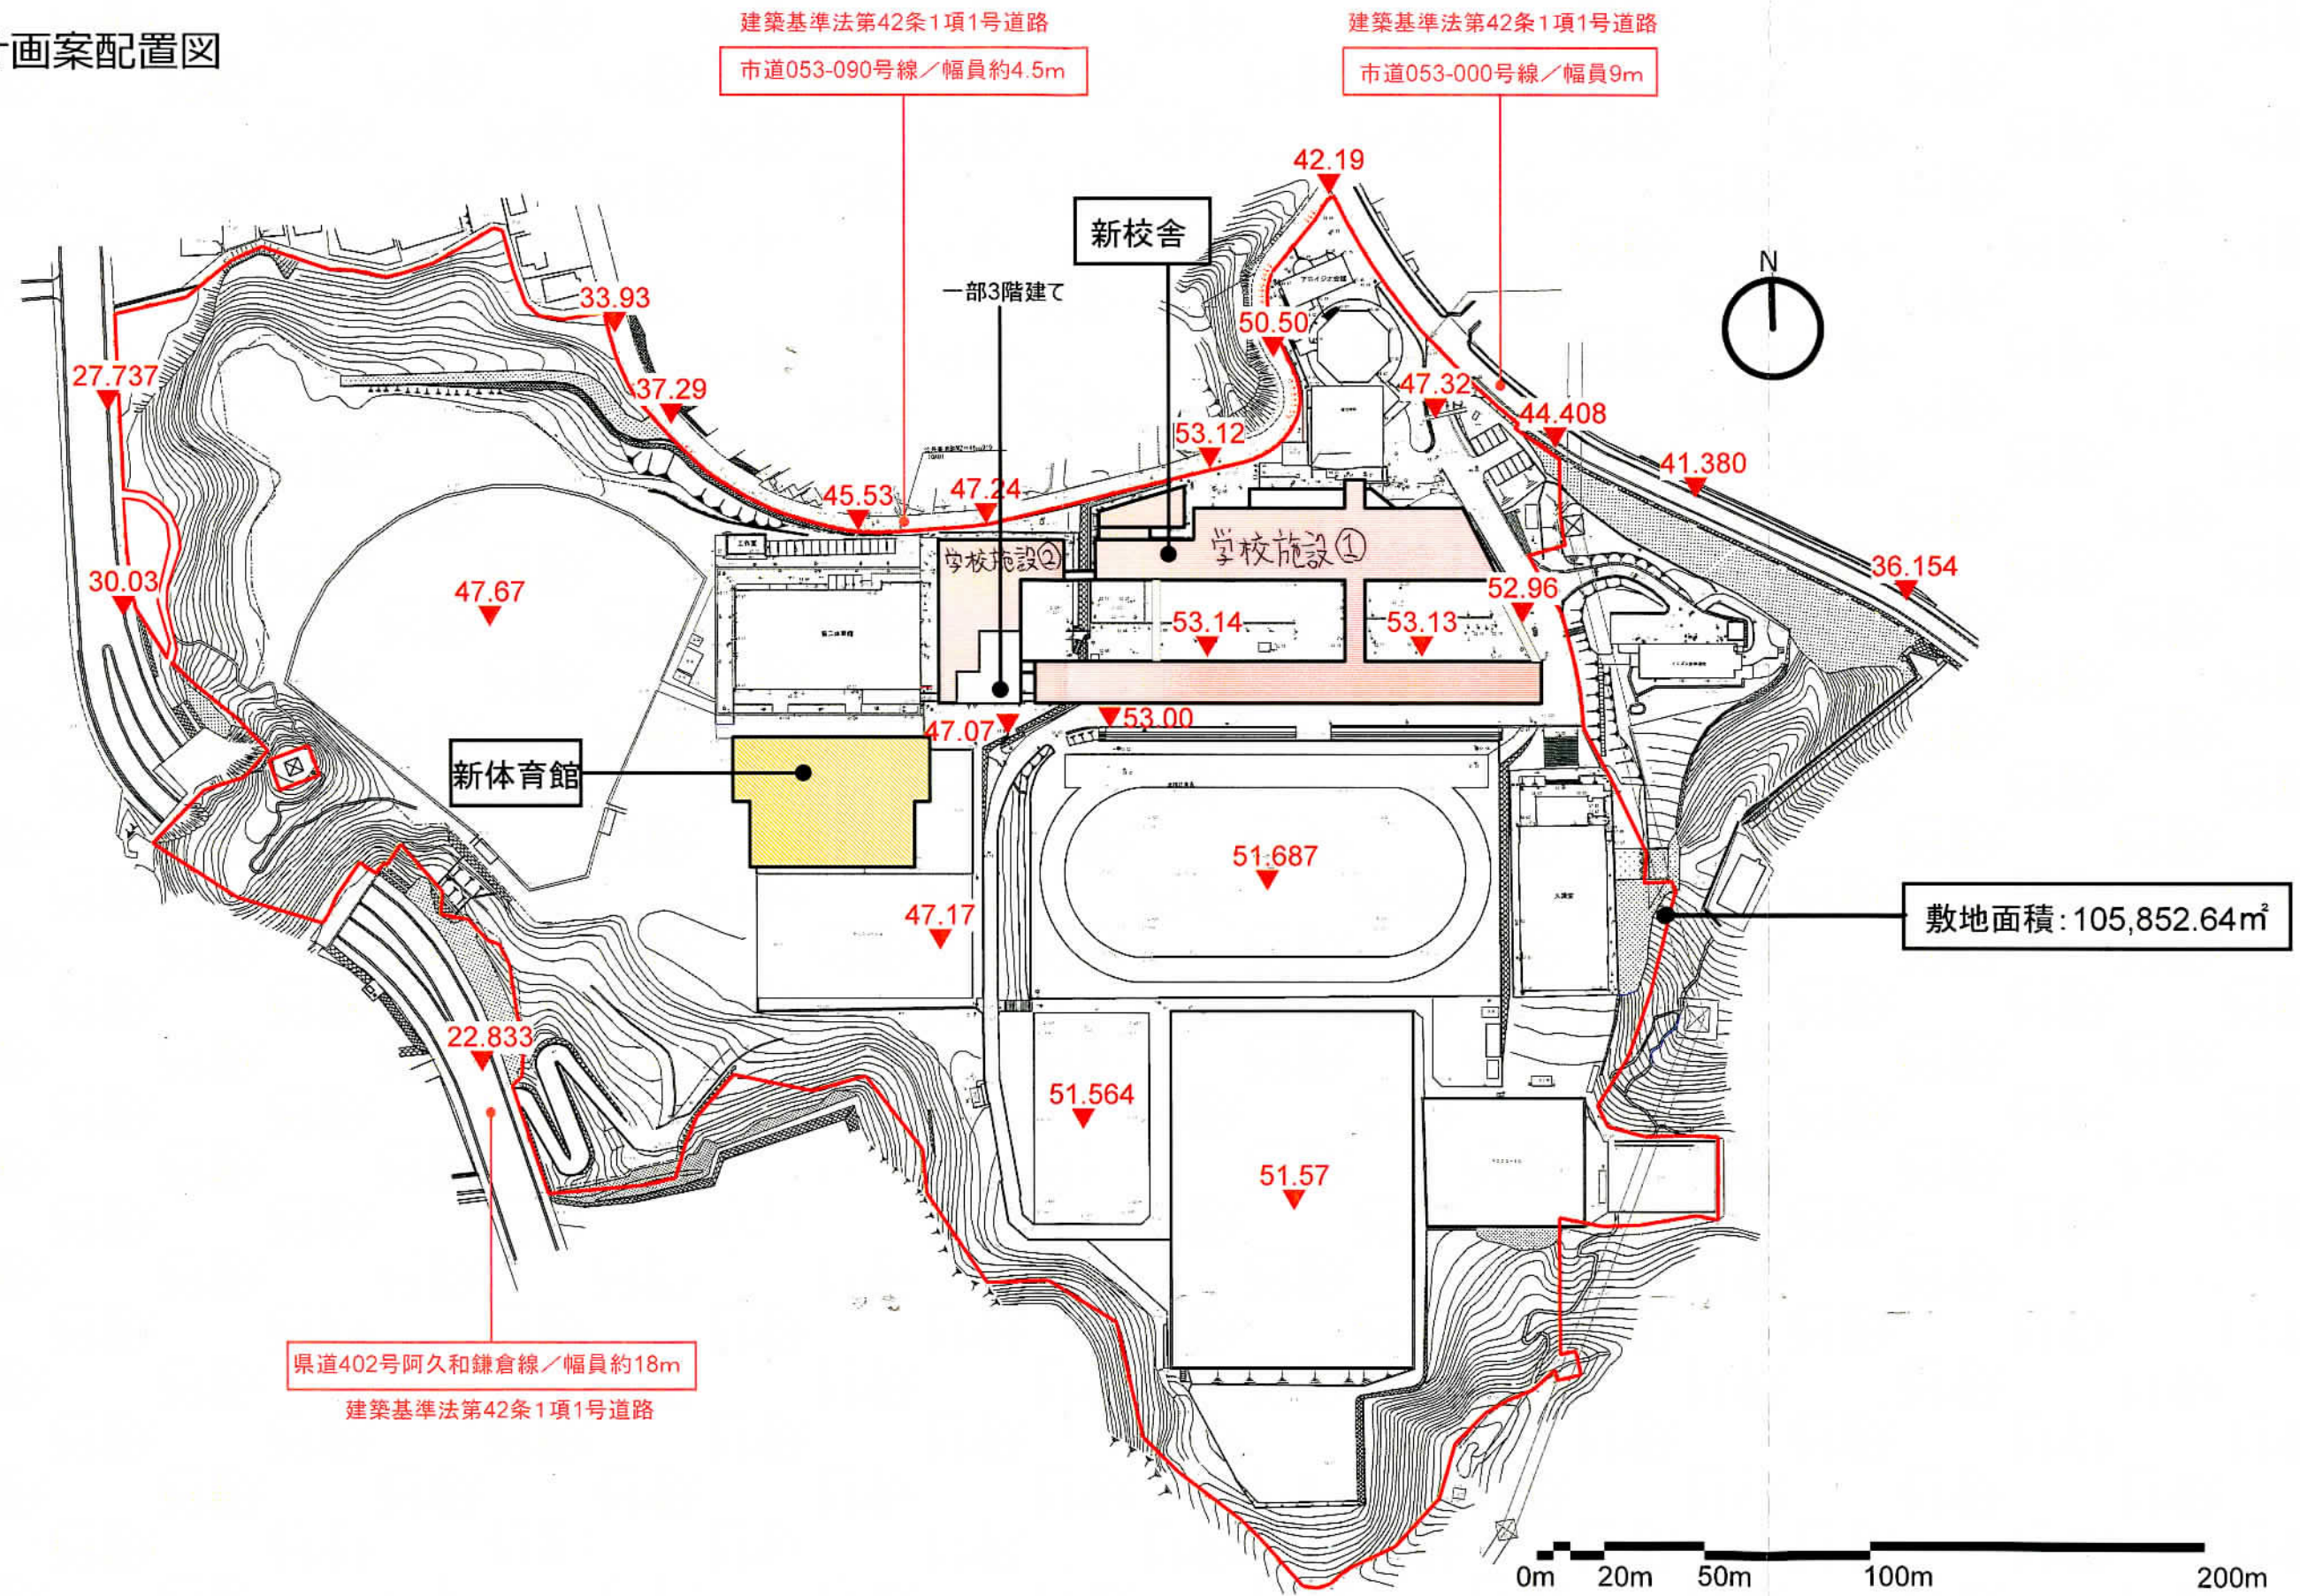

建築概要	建築面積	延べ床面積	階数	構造
新校舎	6,500m ²	11,944m ²	主として2階(一部3階)	1階 鉄筋コンクリート造/2階 木造
新体育館	2,100m ²	1,955m ²	1階	鉄骨造(プレハブ)


新校舎(案)立面図 / 新体育館(案)立面図

新校舎(案)南立面図

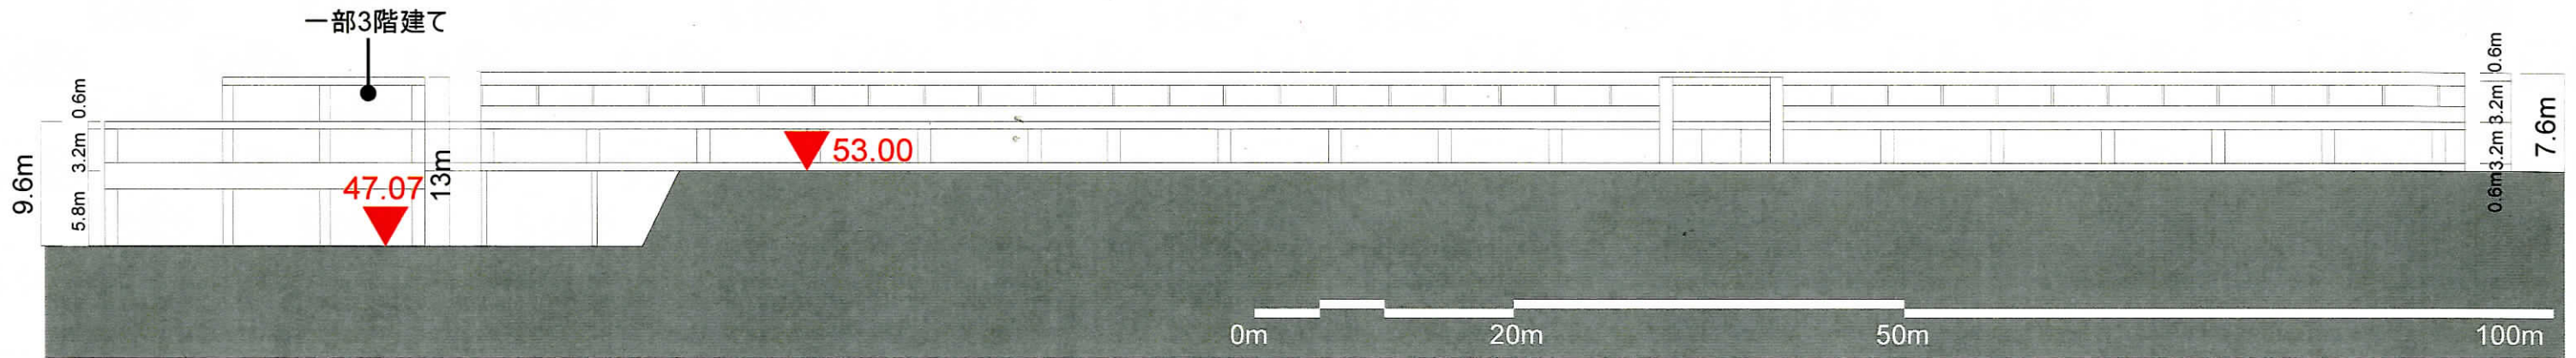


新校舎(案)南立面図 縮尺 1 : 500

新校舎(案)東立面図

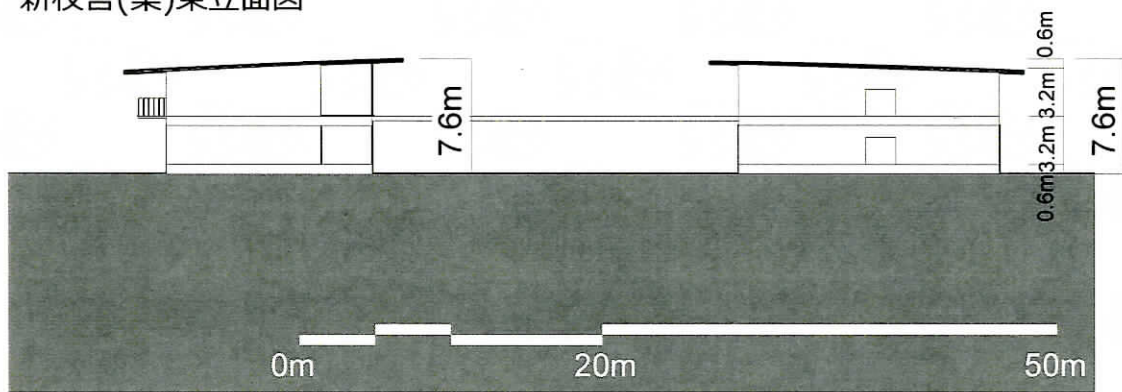


新校舎(案)東立面図 縮尺 1 : 500

新体育館(案)南立面図

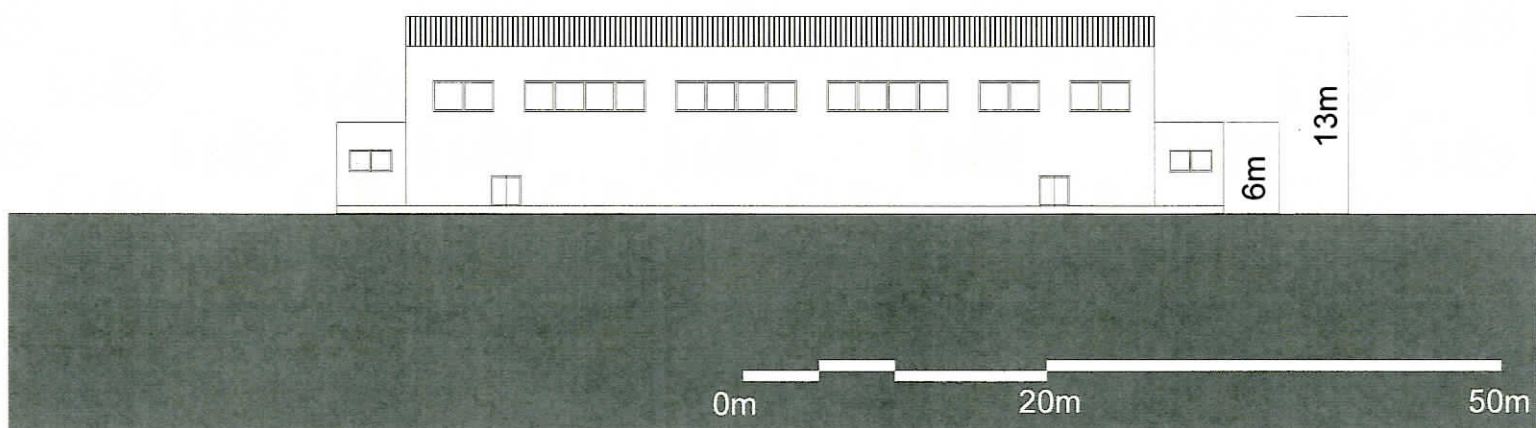

新体育館(案)南立面図 縮尺 1 : 500

新体育館(案)東立面図

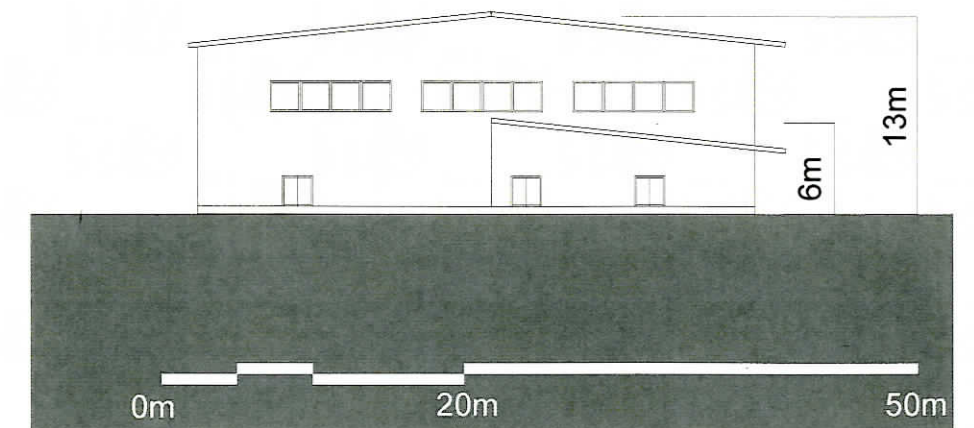

新体育館(案)東立面図 縮尺 1 : 500