


大規模開発事業説明会開催結果報告書

27年 4月15日

(宛先) 鎌倉市長

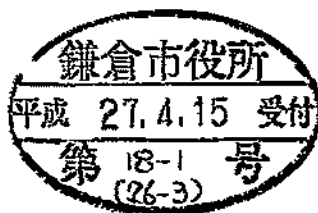

事業者 住所 北海道札幌市北区新琴似七条一丁目2番39

氏名 株式会社ニトリ 代表取締役 似鳥 昭雄

電話 03-6741-1220

代理人 住所 北海道札幌市東区北23条東5丁目4-5

氏名 株式会社T&N北海道設計事務所 小笠原英視

電話 03-6666-7636

次のとおり報告します。

事業区域	地名地番	鎌倉市岩瀬字下土腐1131番7 ほか21筆
	面積	13,642.05 m ²
説明会の開催日時		27年 4月 7日 PM7:00~PM8:40
説明会の開催場所		鎌倉市岩瀬1-12-4 (岩瀬下地区公民堂)
説明会に参加した市民の人数		18 人
添付書類		☒ 市民への説明内容 ☒ 説明に使用した資料 ☒ 説明会で出された市民からの意見 ☐ その他

住民説明会議事録					作成日	2015/4/7	
施主	株式会社 ニトリ	日時	2015/4/7	場所	岩瀬下地区公会堂		
名称	(仮称) ニトリ大船店新築工事						
出席者	(株) ニトリホールディングス				特記事項		
	(株) T&N北海道設計事務所						
	(有) E S T コンサルタント 重村 近隣住民 18名						
説明会内容					備考		
■ 事業者の紹介挨拶をおこなう。 事業者側の出席者の自己紹介及び挨拶をおこなう。 ■ まちづくり条例に基づく説明会である事と建築概要書に基づき概要の説明をおこなう。 ■ 位置図・配置図・平面図・立面図・断面図・実日影図の説明をおこなう。 ■ 質疑応答 質疑1. 来客用の出入口は何ヶ所ありますか？ 南側の駐車場を利用したお客さんが店舗入口まで向かうのに距離があるのでは？ 正面入口とは別に裏口とがあったほうがよいのではないか。 また、非常時を考えた際に出入口が少ないと避難時等に問題では？ 回答→来客用の入口については、正面入口とピロティ駐車場からの入口を考えています。また、非常時の対応としては、店舗入口とは別に非常用の出入口や避難階段を設置して対応しております。 質疑2-1. 横浜市側に位置するマンションの日陰の問題はどう考えているか？ 鎌倉市側の基準はクリアできても横浜市側の基準はクリアできるのか？ 日陰の問題は金銭問題となるのか？ 質疑2-2. マンション側にどのように日影の影響がでるのか図面を作成頂きたい。 また、既存のマルイ工業の建物の日影図を作成し、今回の計画と比較できるようにしたい。 回答→日陰の問題については、現在、マンション側の高さを想定し影響図を作成していますので、詳しい図面等を頂ければ影響を再検討いたします。 また、マルイ工業様の建物との比較図も作成いたします。 質疑3. 南側の戸建てへの影響対策はどのように考えているか？ 住宅と隣接する箇所には、2階部分まで隠れるフェンス等の設置をして頂きたい。また、駐車場の排気ガスの問題も考えて頂きたい。 回答→戸建てと隣接する部分については、高さ2mの目隠し遮音フェンス等の設置を考えております。また、緑地内の樹木は高木を植えるなども含め今後、検討して参ります。 排気ガスの問題については、戸建てと隣接している駐車場を従業員用とするなどの処置を今後検討します。					(西側分譲マンション) (西側分譲マンション) (南側住民)		

説 明 会 内 容	備 考
質疑４．現在、計画地内にある水路が大雨の際にいっぱいになり、家の方に雨水が侵入してくるが、今回の計画での対応をどのように考えているのか？ 回答→計画において雨水抑制施設を設置し放流をします。 それぞれの基準については、関係する役所の基準にて検討します。	(南側住民)
質疑５．搬入車両について、休日での搬入はあるのか？また時間は？ 回答→搬入のトラックについては、1日10台程度を予想しています。 その内、大型車両については、週に3台程度を予想しています。 その他の大部分は運送業者（宅急便）とゴミ収集車となります。 搬入の時間については、各規制法にもよりますが、早くてもAM6:00からを想定しておりますので、夜中に搬入トラックが場内待機する事はありません。	(南側住民)
質疑６．南側の出入口の設置について、戸建て側の道幅が狭いことから、現在でも危険な状態となっています。 今後、ニトリの来客者が通行する事で、交通量が増大し、さらに危険な状態となることが予想されることから、南側からの出入口の設置を中止できないか？ 回答→現在、周辺道路の交通量調査をおこない、周辺道路への出店後の影響を解析しております。その結果を基に警察等と協議を行って参ります。 現在のところは、出口のみを設置する方法も視野に入れて計画しています。 戸建て側の道幅が狭い事は認識していますので、再度、検討いたします。	(南側住民)
質疑７．エアコンの室外機からの騒音と排気については、マンション側に影響しないのか？排気の方角等も検討して頂きたい。 回答→現在の計画では、室外機は2階上部に設置し、建物に囲われる状態になる事から影響は少ないものと思われそうですが、再度、検討いたします。 排気方向についても、今後、検討いたします。	(西側分譲マンション)
質疑８．解体工事について、アスベスト等の対策はどのように考えているか？ 回答→マルイ工業の建物について、アスベストは存在しているものの、飛散防止も含め法に沿った処理方法にて、適切に処理いたします。	(南側住民)
質疑９．工事中の基礎工事等の騒音や振動の問題についての対応は？ 回答→施工方法は、施工業者が決定後、検討いたします。	(南側住民)
質疑１０．今後の協議や意見書の提出先は？ 回答→意見書の提出先は鎌倉市役所となります。	(西側分譲マンション)
■ 閉会の挨拶 今回の説明会のご意見を基に、関係機関とも協議をおこない再検討してまいります。	

建築計画概要書

工事名称	(仮称) ニトリ大船店新築工事
事業者氏名	株式会社ニトリ 代表取締役 似鳥 昭雄
計画地住所	鎌倉市岩瀬字下土腐1131番7、外21筆
用途地域	工業地域
建ぺい率の限度	60%
容積率の限度	200%
防火地域	防火指定無し・法22条地域
その他地域地区	日影規制無し
構造・階数	鉄骨造・S造・地上3階建て
基礎工法	杭基礎(予定)
建物用途	物品販売業を営む店舗
耐火建築物	耐火建築物
敷地面積	13,642.05㎡(4,126.72坪)
最高高さ	14.39m(平均地盤面よりの高さ)
建築面積	5,119.64㎡(1,548.69坪)
建ぺい率	33.59% < 80.00%
延床面積	12,715.44㎡(3,846.42坪)
容積対象面積	10,064.62㎡(3,044.55坪)
容積率	73.78% < 200%
駐車台数	310台(ピロティ:138台・平面1:79台・平面2:93台)
駐輪台数	自転車:273台・バイク:13台
工事期間	解体工事:平成27年8月上旬～平成28年1月下旬 建築工事:平成28年3月下旬～平成28年9月下旬(予定)
施工業者	未定

※上記の概要は、今後変更になる可能性があります。

設計概要


建設地	神奈川県鎌倉市岩瀬字下土蔵1131番7、外21番	
用途地域	工業地域(200/60)	
防火指定	無し	
その他地区地域	法22条区域	
敷地面積	13,642.05㎡	4,126.72㎡
建築面積	4,582.42㎡	1,586.18㎡
坪比率	33.59% > 60.00%	
延床面積	12,716.44㎡	3,846.32㎡
容積対象床面積	10,064.82㎡	3,044.55㎡
容積率	73.78% > 200.00%	
駐車台数	310台	
駐輪台数	自転車270台・バイク10台	

案内図 5=1/25,000




建設地


周辺見取図 5=1/2,000

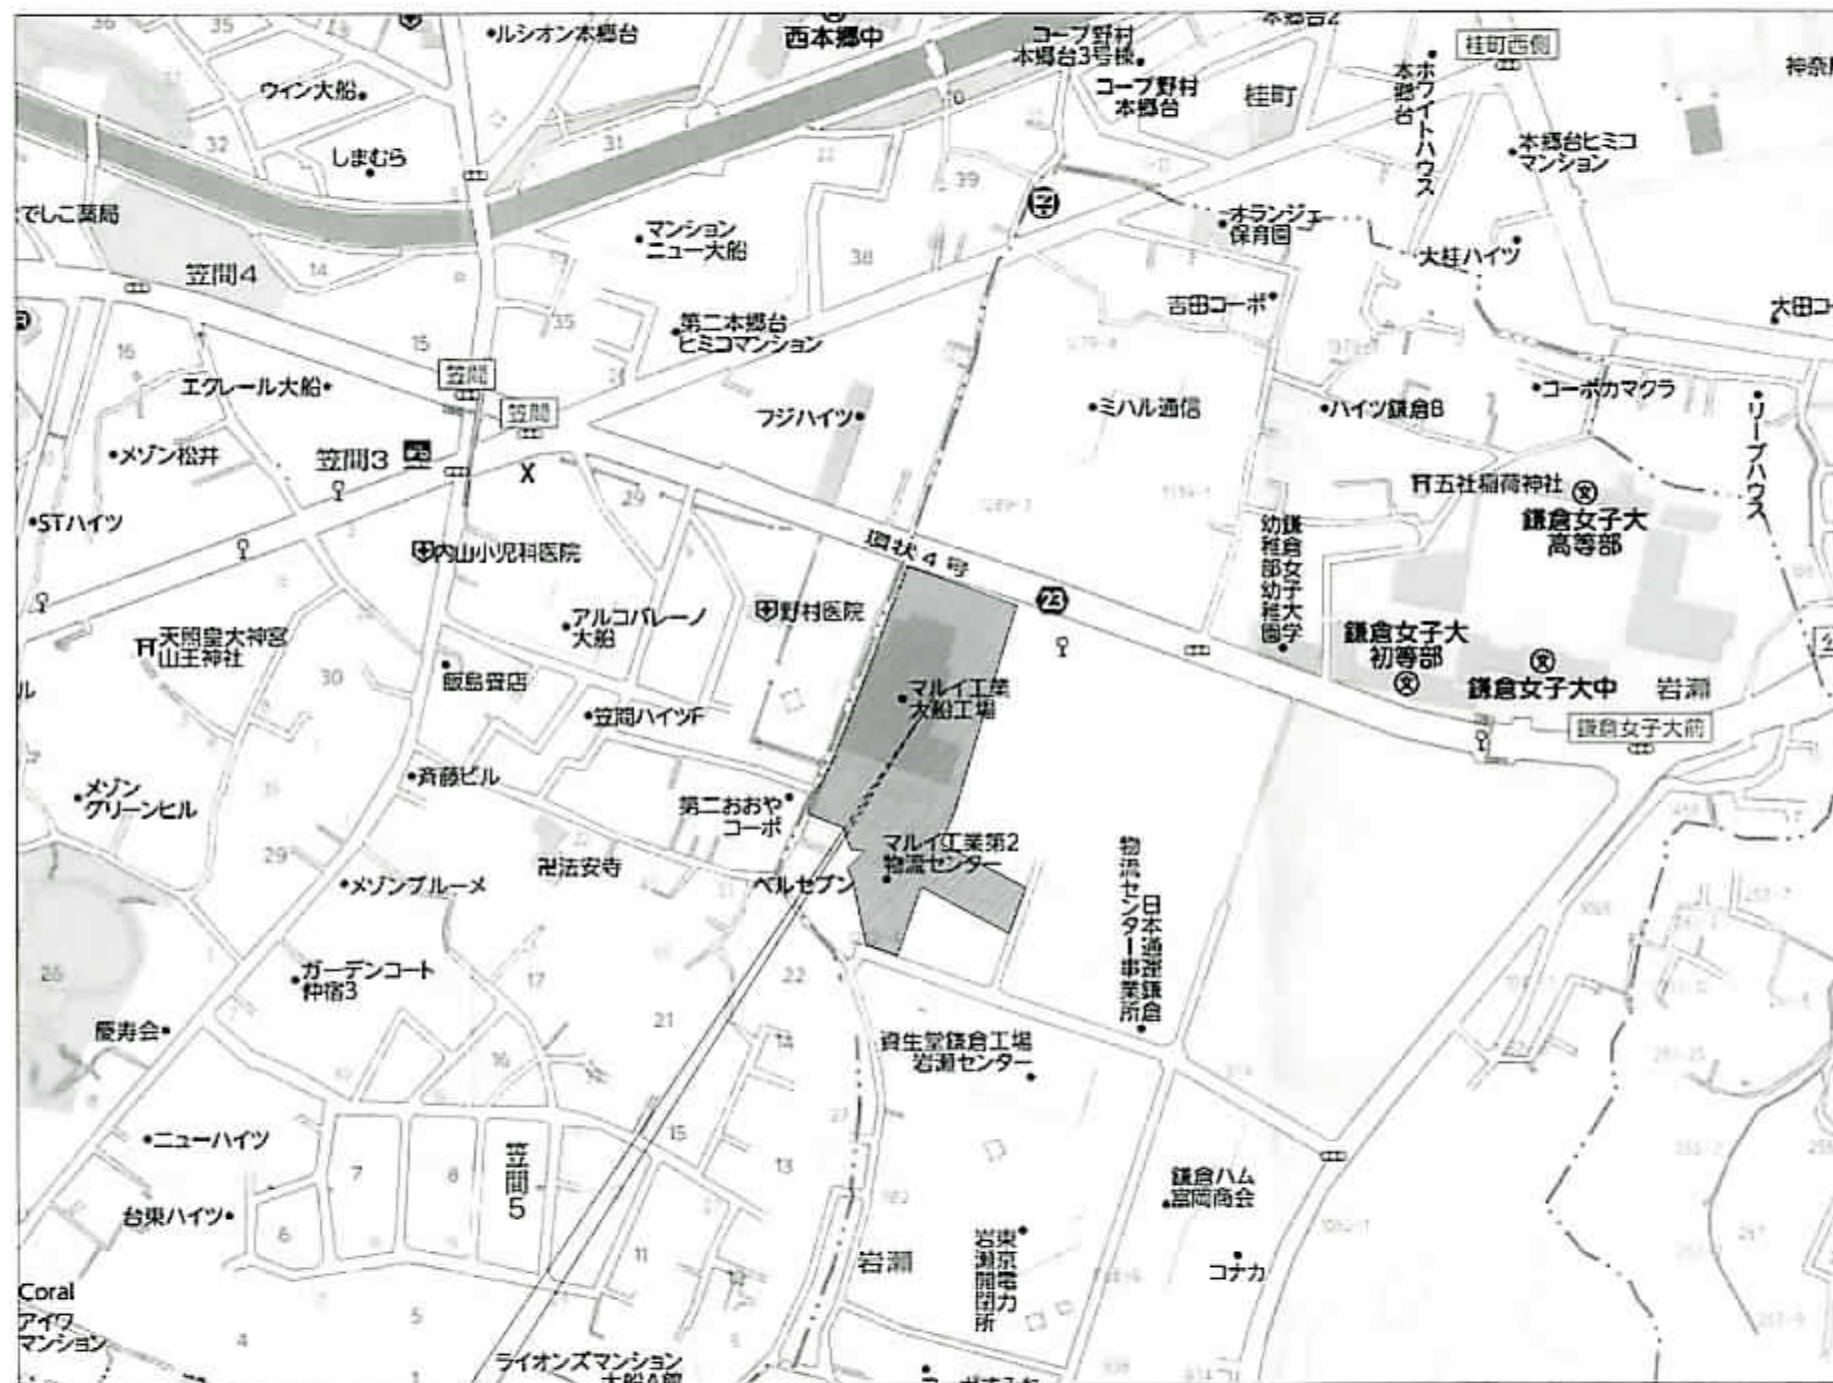

建設地：神奈川県鎌倉市岩瀬字下土蔵1131番7、外21番地

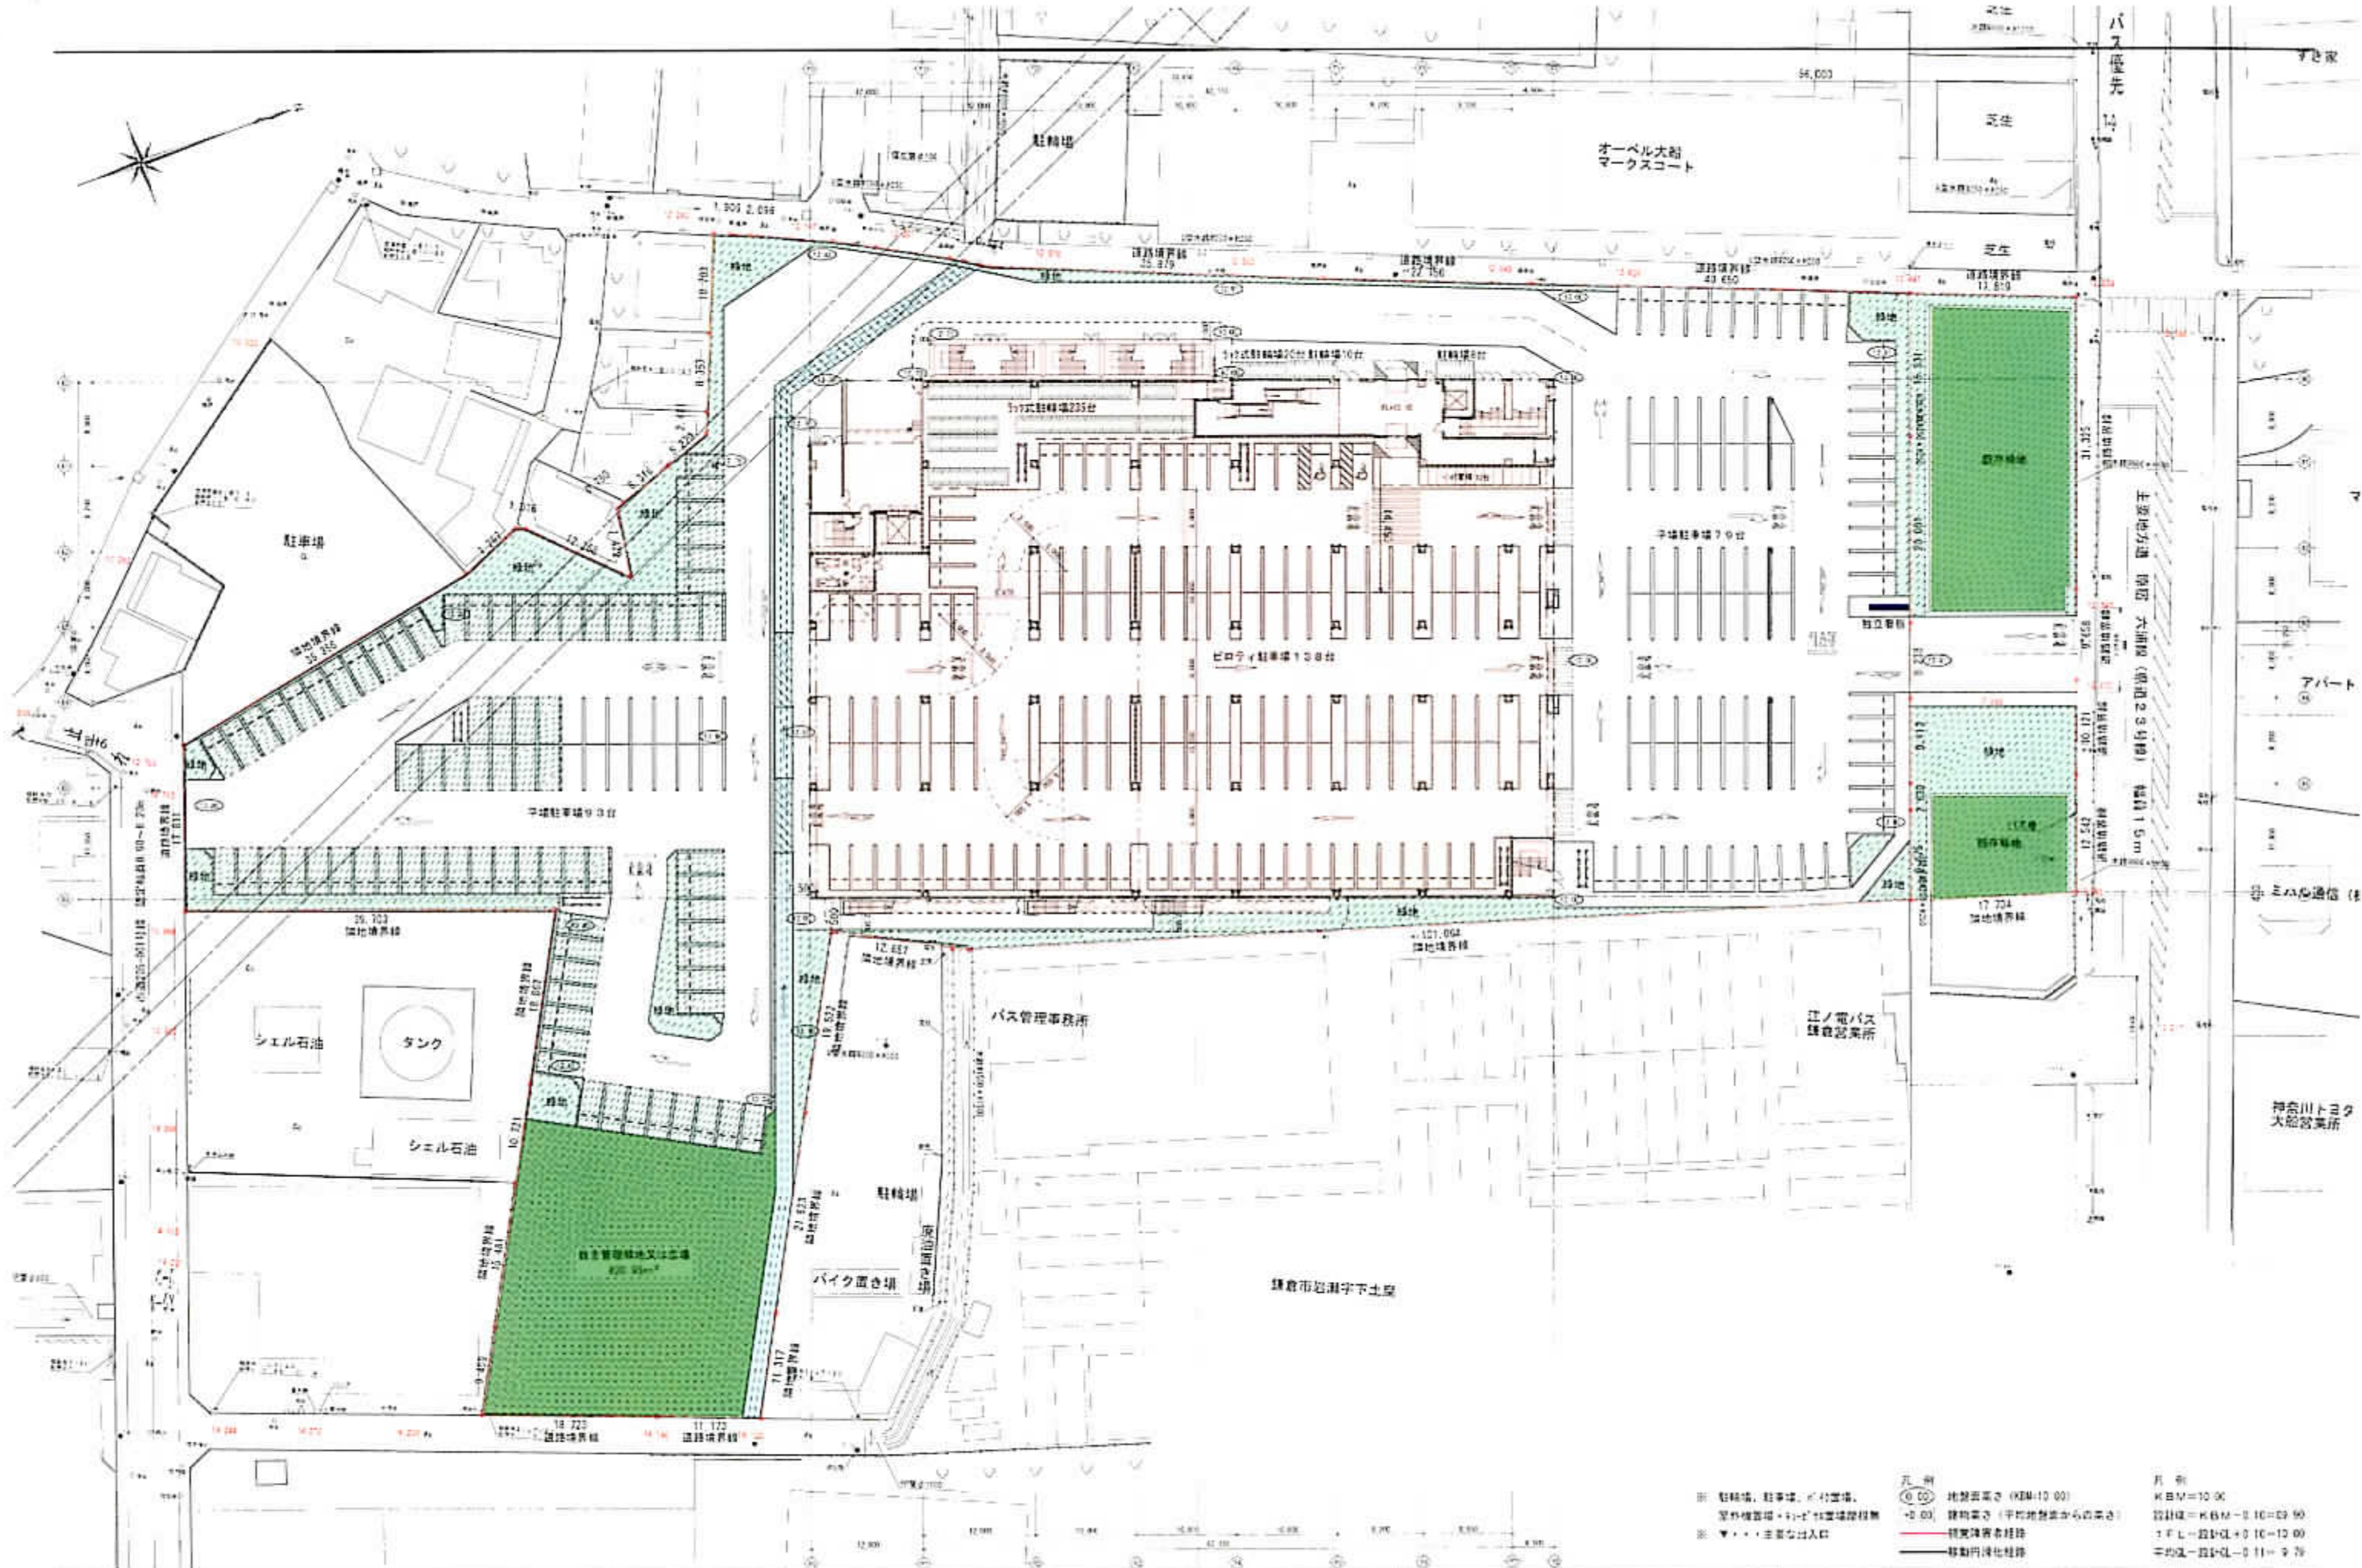

- ① 駐輪場、駐車場、バイク置き場。
 ② 室外機置場・4)・5) 設置場所
 ※ 主要な出入口
 凡 例
 ① ② 地盤高 (KBM+10.00)
 ③ ④ 建物高さ (平均地盤面からの高さ)
 ⑤ ⑥ 建築基準法第11条第1項第1号
 ⑦ ⑧ 移動円滑化経路
 凡 例
 KBM=10.00
 設計値=KBM+2.10=12.10
 1FL=設計値+0.10=12.20
 平均値=設計値+0.11=12.21

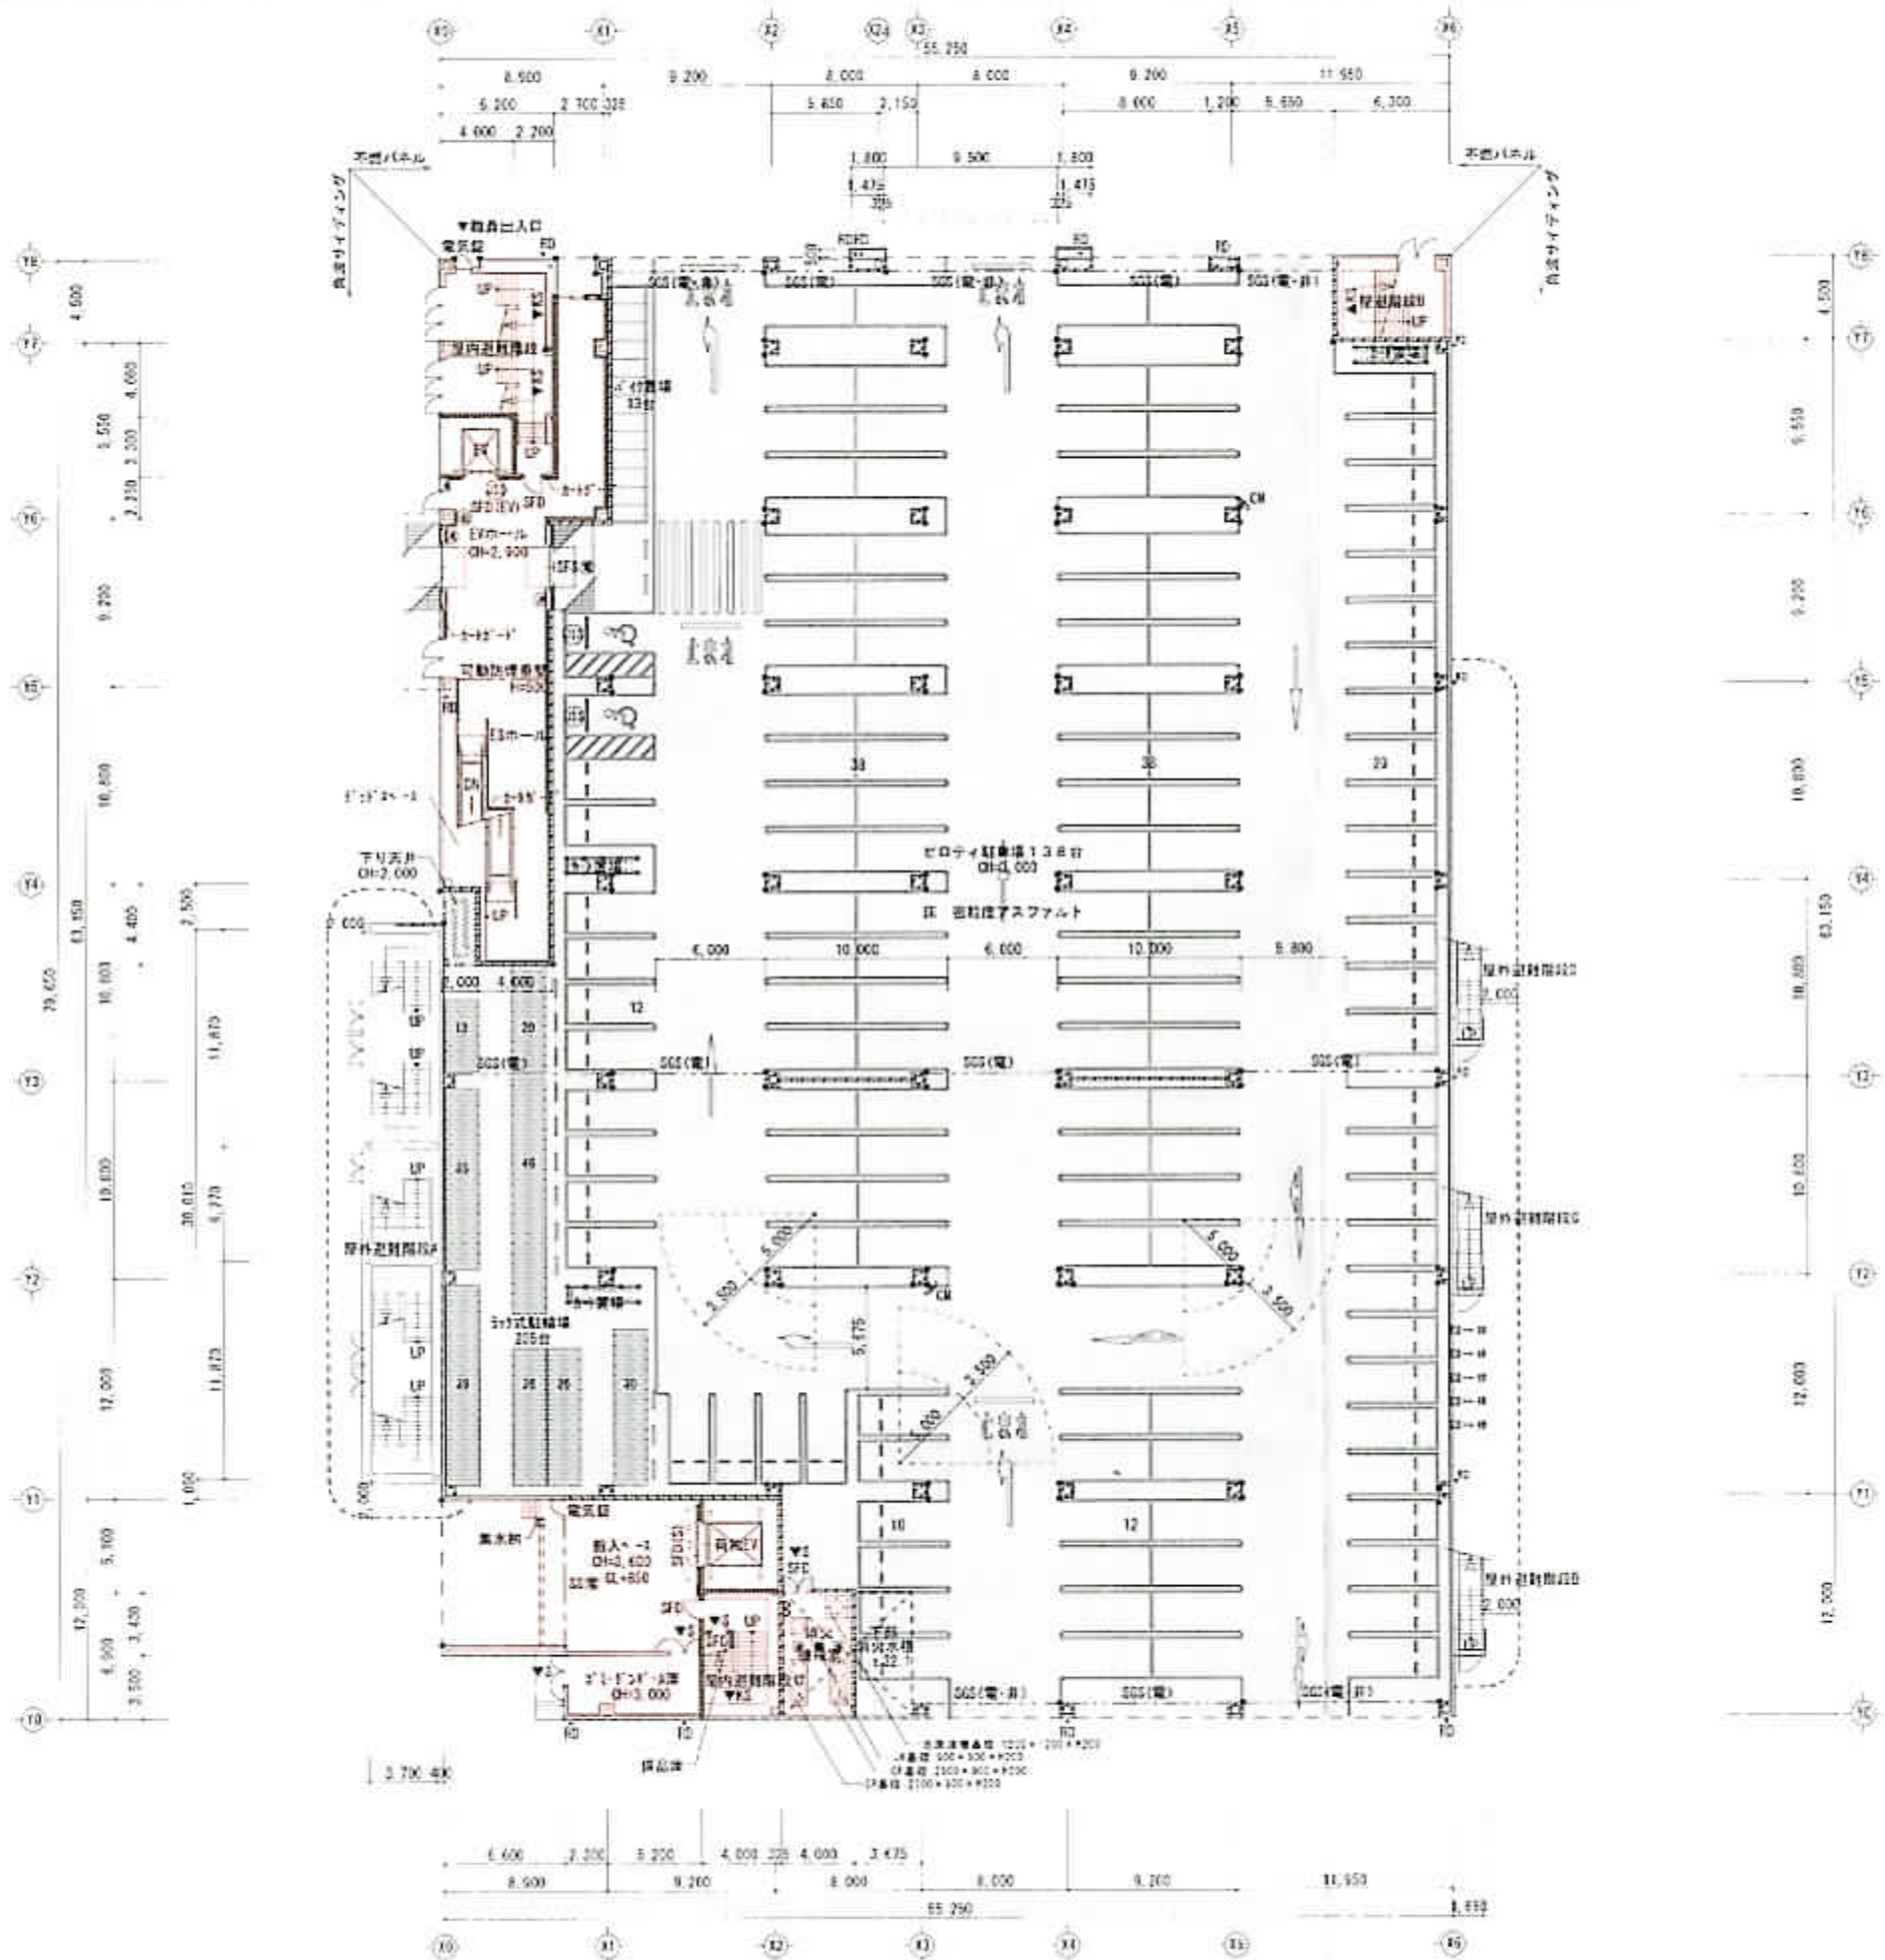



凡 例	記号・表記	名 称・仕 様
	S D	常時閉鎖式防火戸 (防火設備)
	S F D	常時閉鎖式防火戸 (特定防火設備)
	S F S	性能連動型防火防煙シャッター (特定防火設備)
	S F S (電)	性能連動型防火防煙電動式シャッター (特定防火設備)
	S G S (電動)	電動ステンレスグリルシャッター
	S G S (電動・非)	電動ステンレスグリルシャッター (非常電源付) (※正閉鎖111は(ヤ)所とする)
	S F D (G)	常時閉鎖式性能連動防火戸 (特定防火設備) くぐり戸 (特定防火設備) 突開
	S F D (E.V)	常時閉鎖式エレベーター用 (遮煙用固定扉) (CAS-0212) (特定防火設備)
	ALC 1100	(1時間耐火)
	ALC 150	と 呼 称 構造内単独型 (1時間耐火)
	外壁 (北面)	不燃パネル (1時間・30分耐火構造)
	外壁 (東・西・南面)	角型サイディング (1時間・30分耐火構造)
	1時間耐火間仕切	1150 (F10) 112.5間仕切
	1時間耐火間仕切	1142 (F10) 121・21 (所定仕切)
	軽量鉄骨間仕切 (一般)	
	防煙垂壁	不燃フェンestrup-111 (H=500)
	カーテンウォール	鋼 304 φ27.0×1.5 H=1000
	①	壁: ポリウレタン断熱
	②	外装断熱工用下地 (F1=1.6×100)
	③	断熱工用下地 (F1=2.000) (F1=2.000) (F1=2.000) (F1=2.000)
	④	軽量鉄骨柱 (設備工事・構造型)
	⑤	排水管 (設備工事・埋込型)
	⑥	電気配・動力配 (電気工事)
	⑦	排煙エレベーター (H=1,420)
	⑧	マンホール 600φ (防臭)
	⑨	天井 900×600×100
	⑩	ルーフドレン金物 (SUS304付) (建築工事)
	⑪	壁紙 24×750 (外装 建築工事、内装 設備工事)
	⑫	天井用400角 (コンクリート製) スチールグレーティング付 びきり入防虫メッシュカバー付き
	⑬	排気フード (設備工事) 600×600 開口仕様: 建築工事
	⑭	給気フード (設備工事) 600×600 開口仕様: 建築工事
	⑮	配線ビッド W=300 (アルミ製品・表面 床仕上げ)
	⑯	建築用遮音用防振ブロック (防振ブロック)
	⑰	建築用遮音用防振ブロック (防振ブロック)
	⑱	柱型コーナード 11.800 (合成樹脂製 11.800×40×11.800) (ビロテック) 柱型部分はOの付記した柱型の上パンチ(真)とする(※100 H=1,800 型名は、(柱型)の上パンチ(真)とする
	⑲	防音表示板
	⑳	ビクトサイン
	㉑	床下物(壁) (壁付)
	㉒	防音防振板 アクリル板15 シルク印刷 600×600
	㉓	消防表示板 (防煙・火災警報・危険物禁止) アクリル板15 250×500 3枚
	㉔	カーブミラー 天井吊型 400×400
	㉕	ルーフドレン金物 W=2,820 案内表示 駐車場・昇降機・使用
	㉖	アラーム (設備工事)
	㉗	放送用BGMコントローラー (※450×600×600)



- 特記事項
- 火災予防条例に基づき防火内通廊は下駄敷以上を確保する事
主通廊幅員 1.600 以上
副通廊幅員 1.200 以上
 - 外壁塗装ライン部分は、特記防火とする事






記号・表記	名称・仕様
S D	常時開閉式防火戸 (防火設備)
S F D	常時開閉式防火戸 (特定防火設備)
S F S	煙害運動型防火防煙シャッター (特定防火設備)
S F S 電	煙害運動型防火防煙電動式シャッター (特定防火設備)
S G S (電動)	電動ステンレスグリルシャッター
S G S (電動・非)	電動ステンレスグリルシャッター (非常電源付) (水圧開閉式付は1ヶ所とする)
S F D (S)	常時開閉式煙害運動型防火戸 (特定防火設備) くもり戸 (特定防火設備) 常閉
S F D (E V)	常時開閉式エレベーター扉 (選定用選定品対応 (GMS-C212)) (特定防火設備) ALC 150 (1時間耐火) ALC 150, 1.8H 耐火構造内付型 (1時間耐火) 外壁 (北東), 不燃パネル (1時間・30分耐火構造) 外壁 (東・西・南面) 耐火サイディング (1時間・30分耐火構造)
1時間耐火仕切	150 耐火仕切 (1時間耐火)
1時間耐火仕切	147 耐火仕切 (1時間耐火)
柱間仕切壁仕切	(1ヶ所)
防煙壁	防煙壁 不燃フェニクスクリア7-111 (H=500)
カーポート	205 304 322.0×1.5H L H=200
A	壁 ビニールクロス貼付
B	仕舞組割止用下地 (F1-1.8×100) 取付面 札子床(間) (F1-2.340, 3.080(2階)・F1-2.080 (取付面)・F1-2.210
C	補修敷水栓 (設置工事・埋込型)
D	排水口 (設置工事・埋込型)
E	電気盤・動力盤 (電気工事)
F	排気オペレーター (H=1,450)
G	マンホール 600φ (防臭)
H	巻揚 300φ700φ600
I	ルーフドレン金物 (R5Gミカボ付) (建築工事)
J	壁紙 57-77150φ-75φ (外装 建築工事・内装 設備工事)
K	床板 450φ内 (コンクリート製) スチールグレーティング蓋付 ゴミ投入防止メッシュカバー付き
L	排気フード (設置工事) 550×650 厚板構造 建築工事
M	給気フード (設置工事) 550×650 厚板構造 建築工事
N	配線ビッド W=300φ (アルミ製製品・表面 木材仕上)
O	建築業者用誘導ブロック (誘導ブロック)
P	建築業者用誘導ブロック (誘導ブロック)
Q	柱間コーダーガード (1ヶ所) (合成樹脂製 1-55×65×15) (ビロテ) 柱間部分にはOEM打抜き補修の上ペンキ(黄)とする18×200 H=1,800
R	窓名札 (柱間の上シート切替を文字)
S	簡易表示板
T	ビクトサイン
U	未定物(型) (設計)
V	防眩照明器具 アクリル板15 シルク印刷 600×600
W	消防表示板 (防煙・火災警報・危険物禁止) アクリル板15 600×600 2枚
X	カーブミラー 天井吊型 450×600
Y	バリアフリー表示 215×287C 案内表示 駐車場・昇降機・便所
Z	アラーム付 (設置工事)
AA	放送用BGMコントローラー (A450×H300×B450)

- (1) 記事項
- 火災予防条例に基づき各棟内通路は下記幅員以上を確保する事
主通路幅員 1,600 以上
副通路幅員 1,200 以上
 - 外壁は焼付部分に1時間耐火とする事

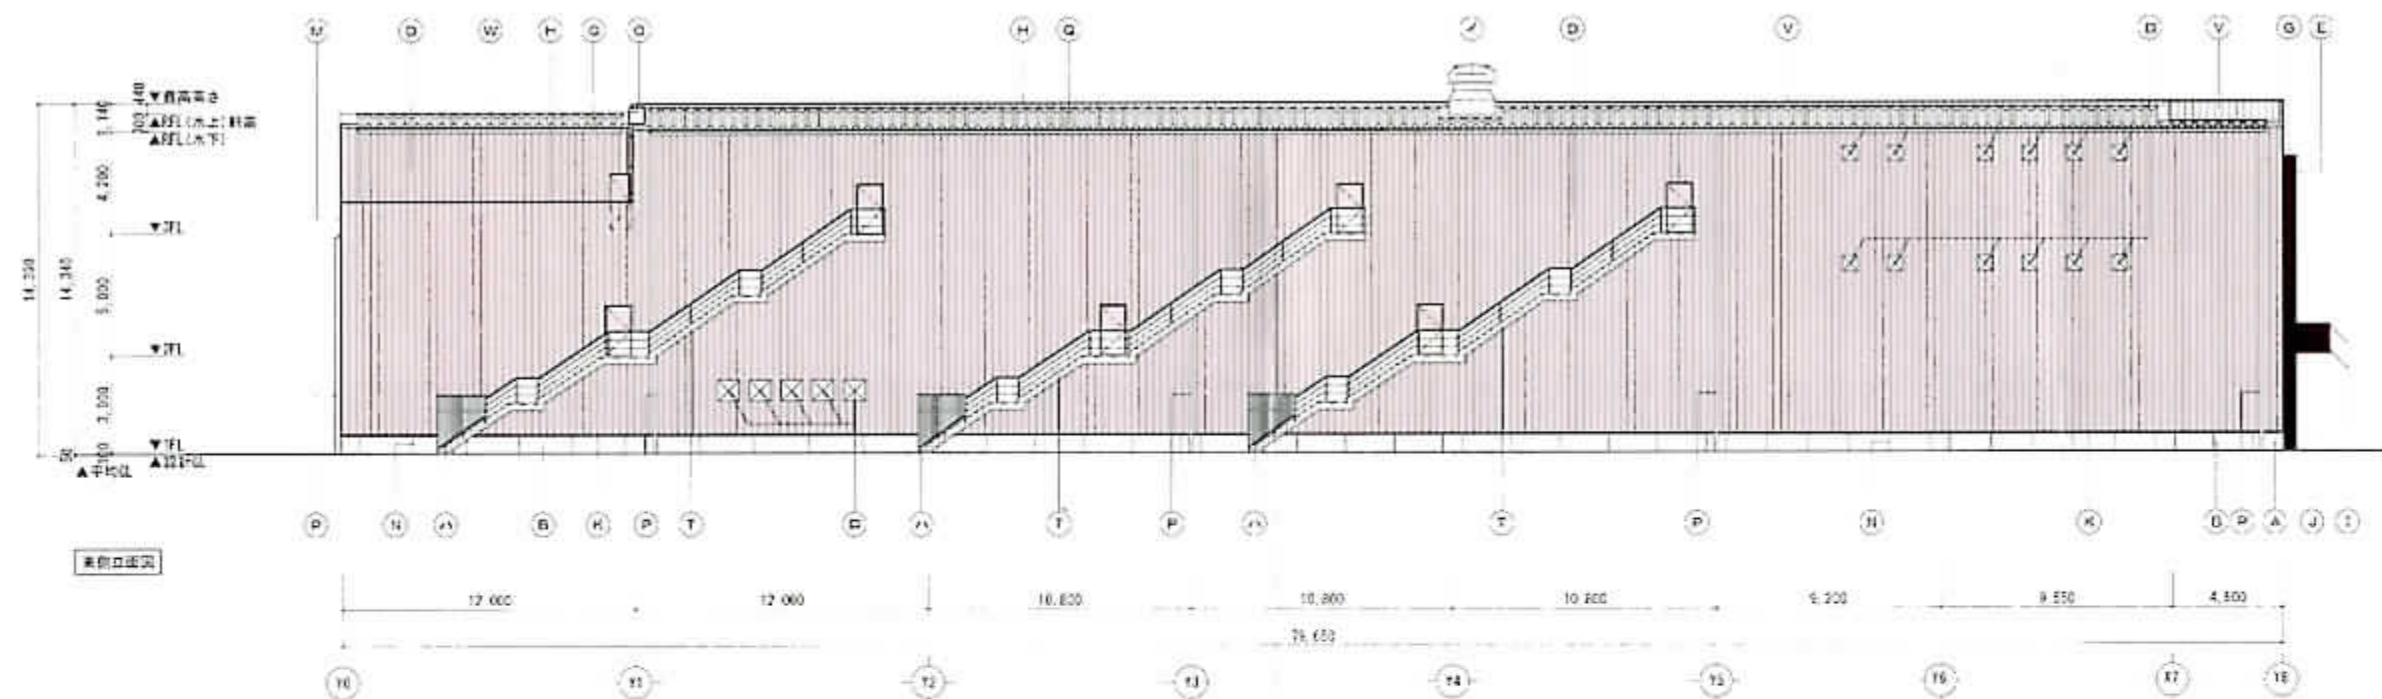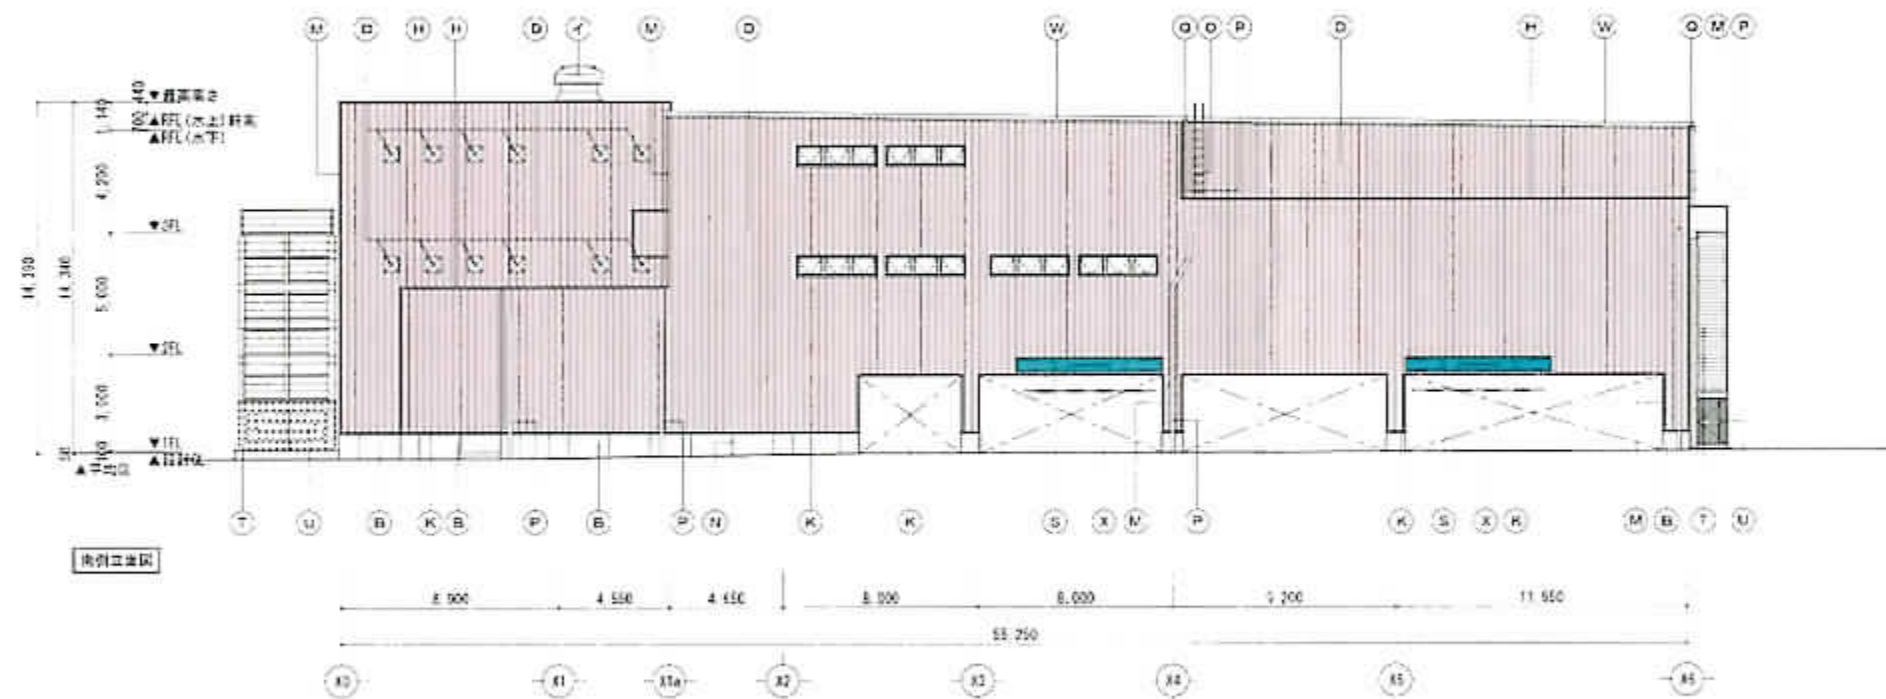[illegible]

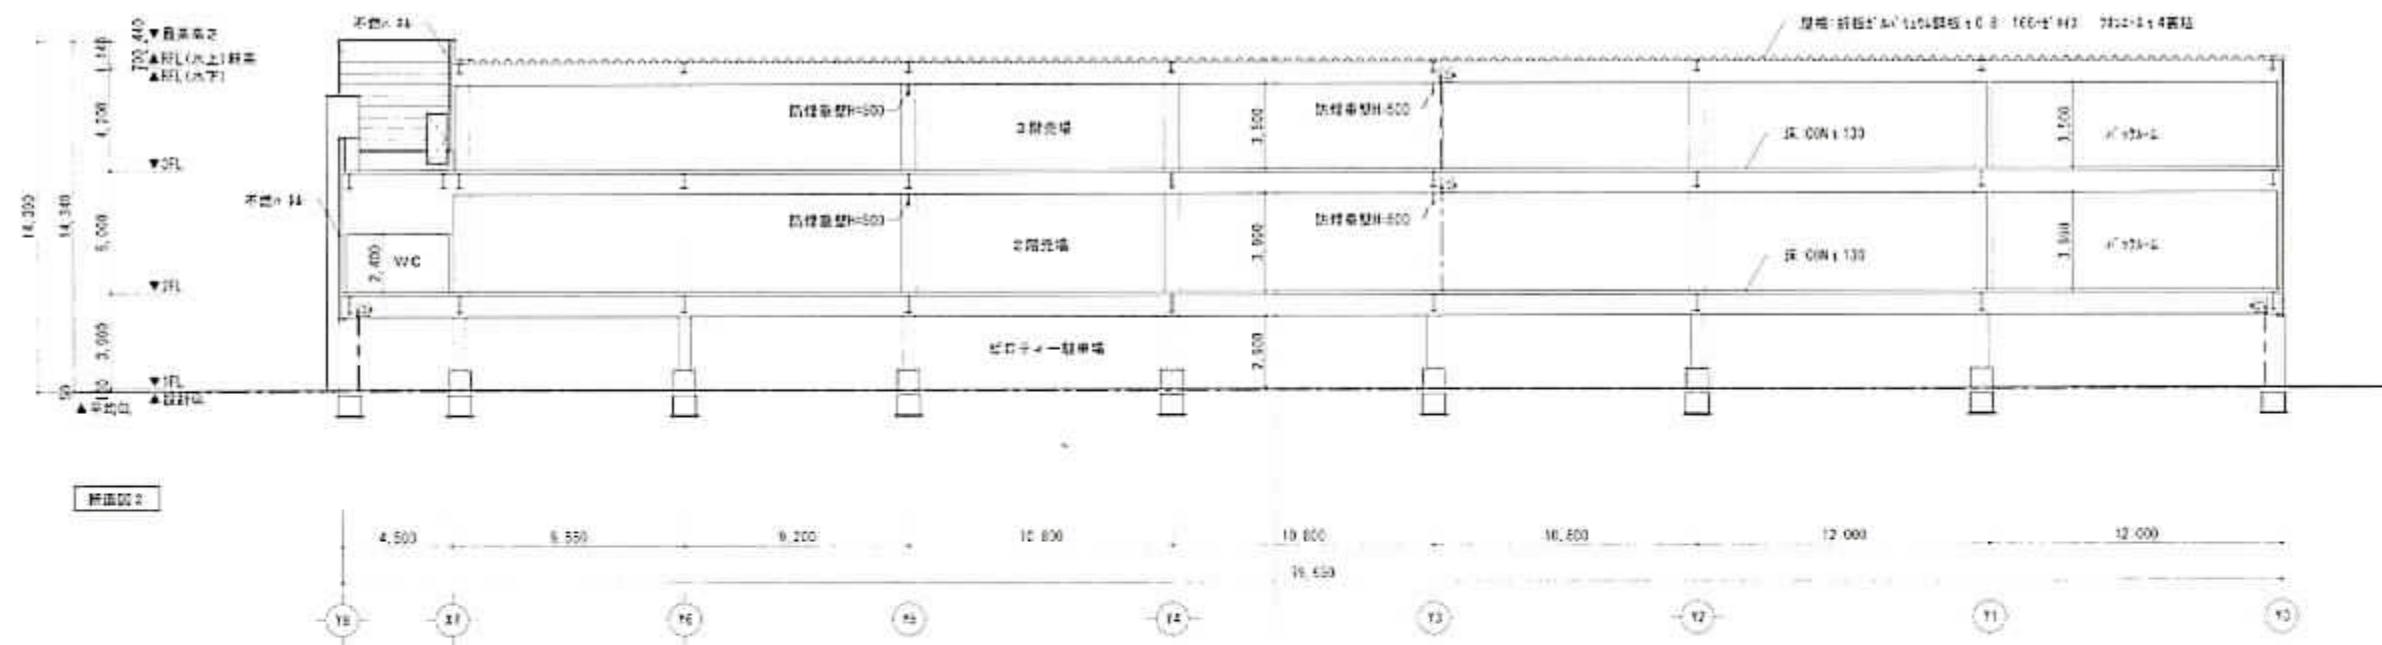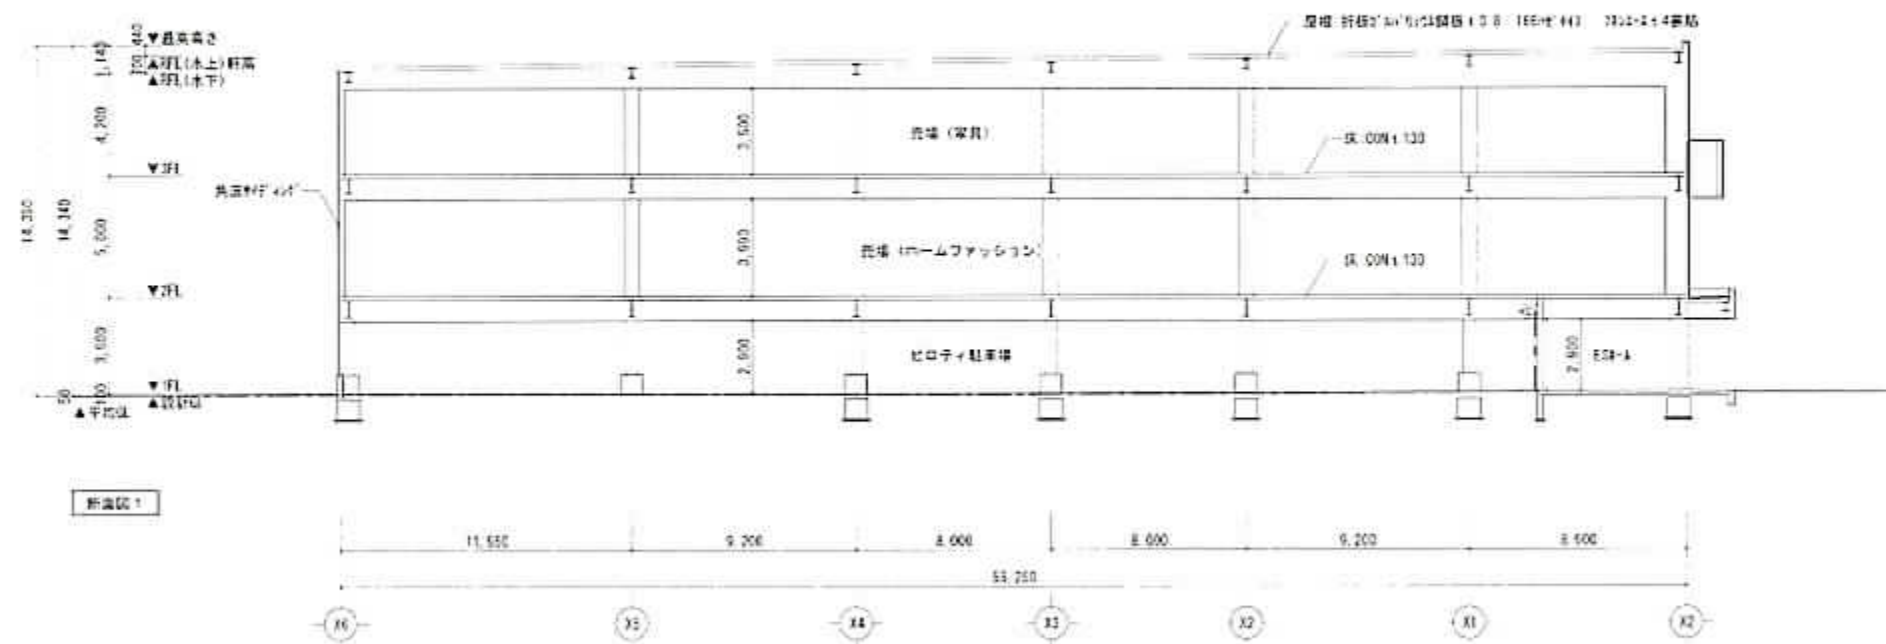

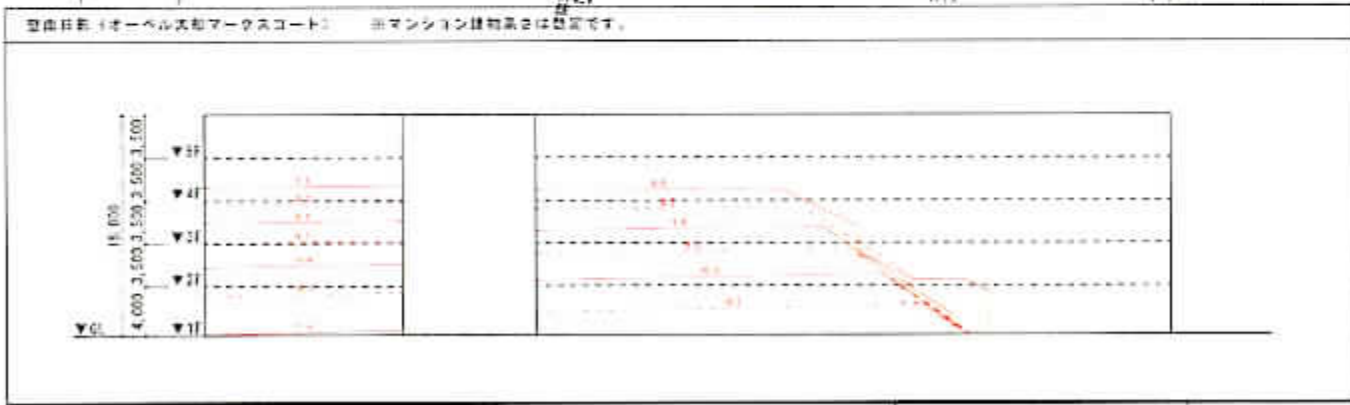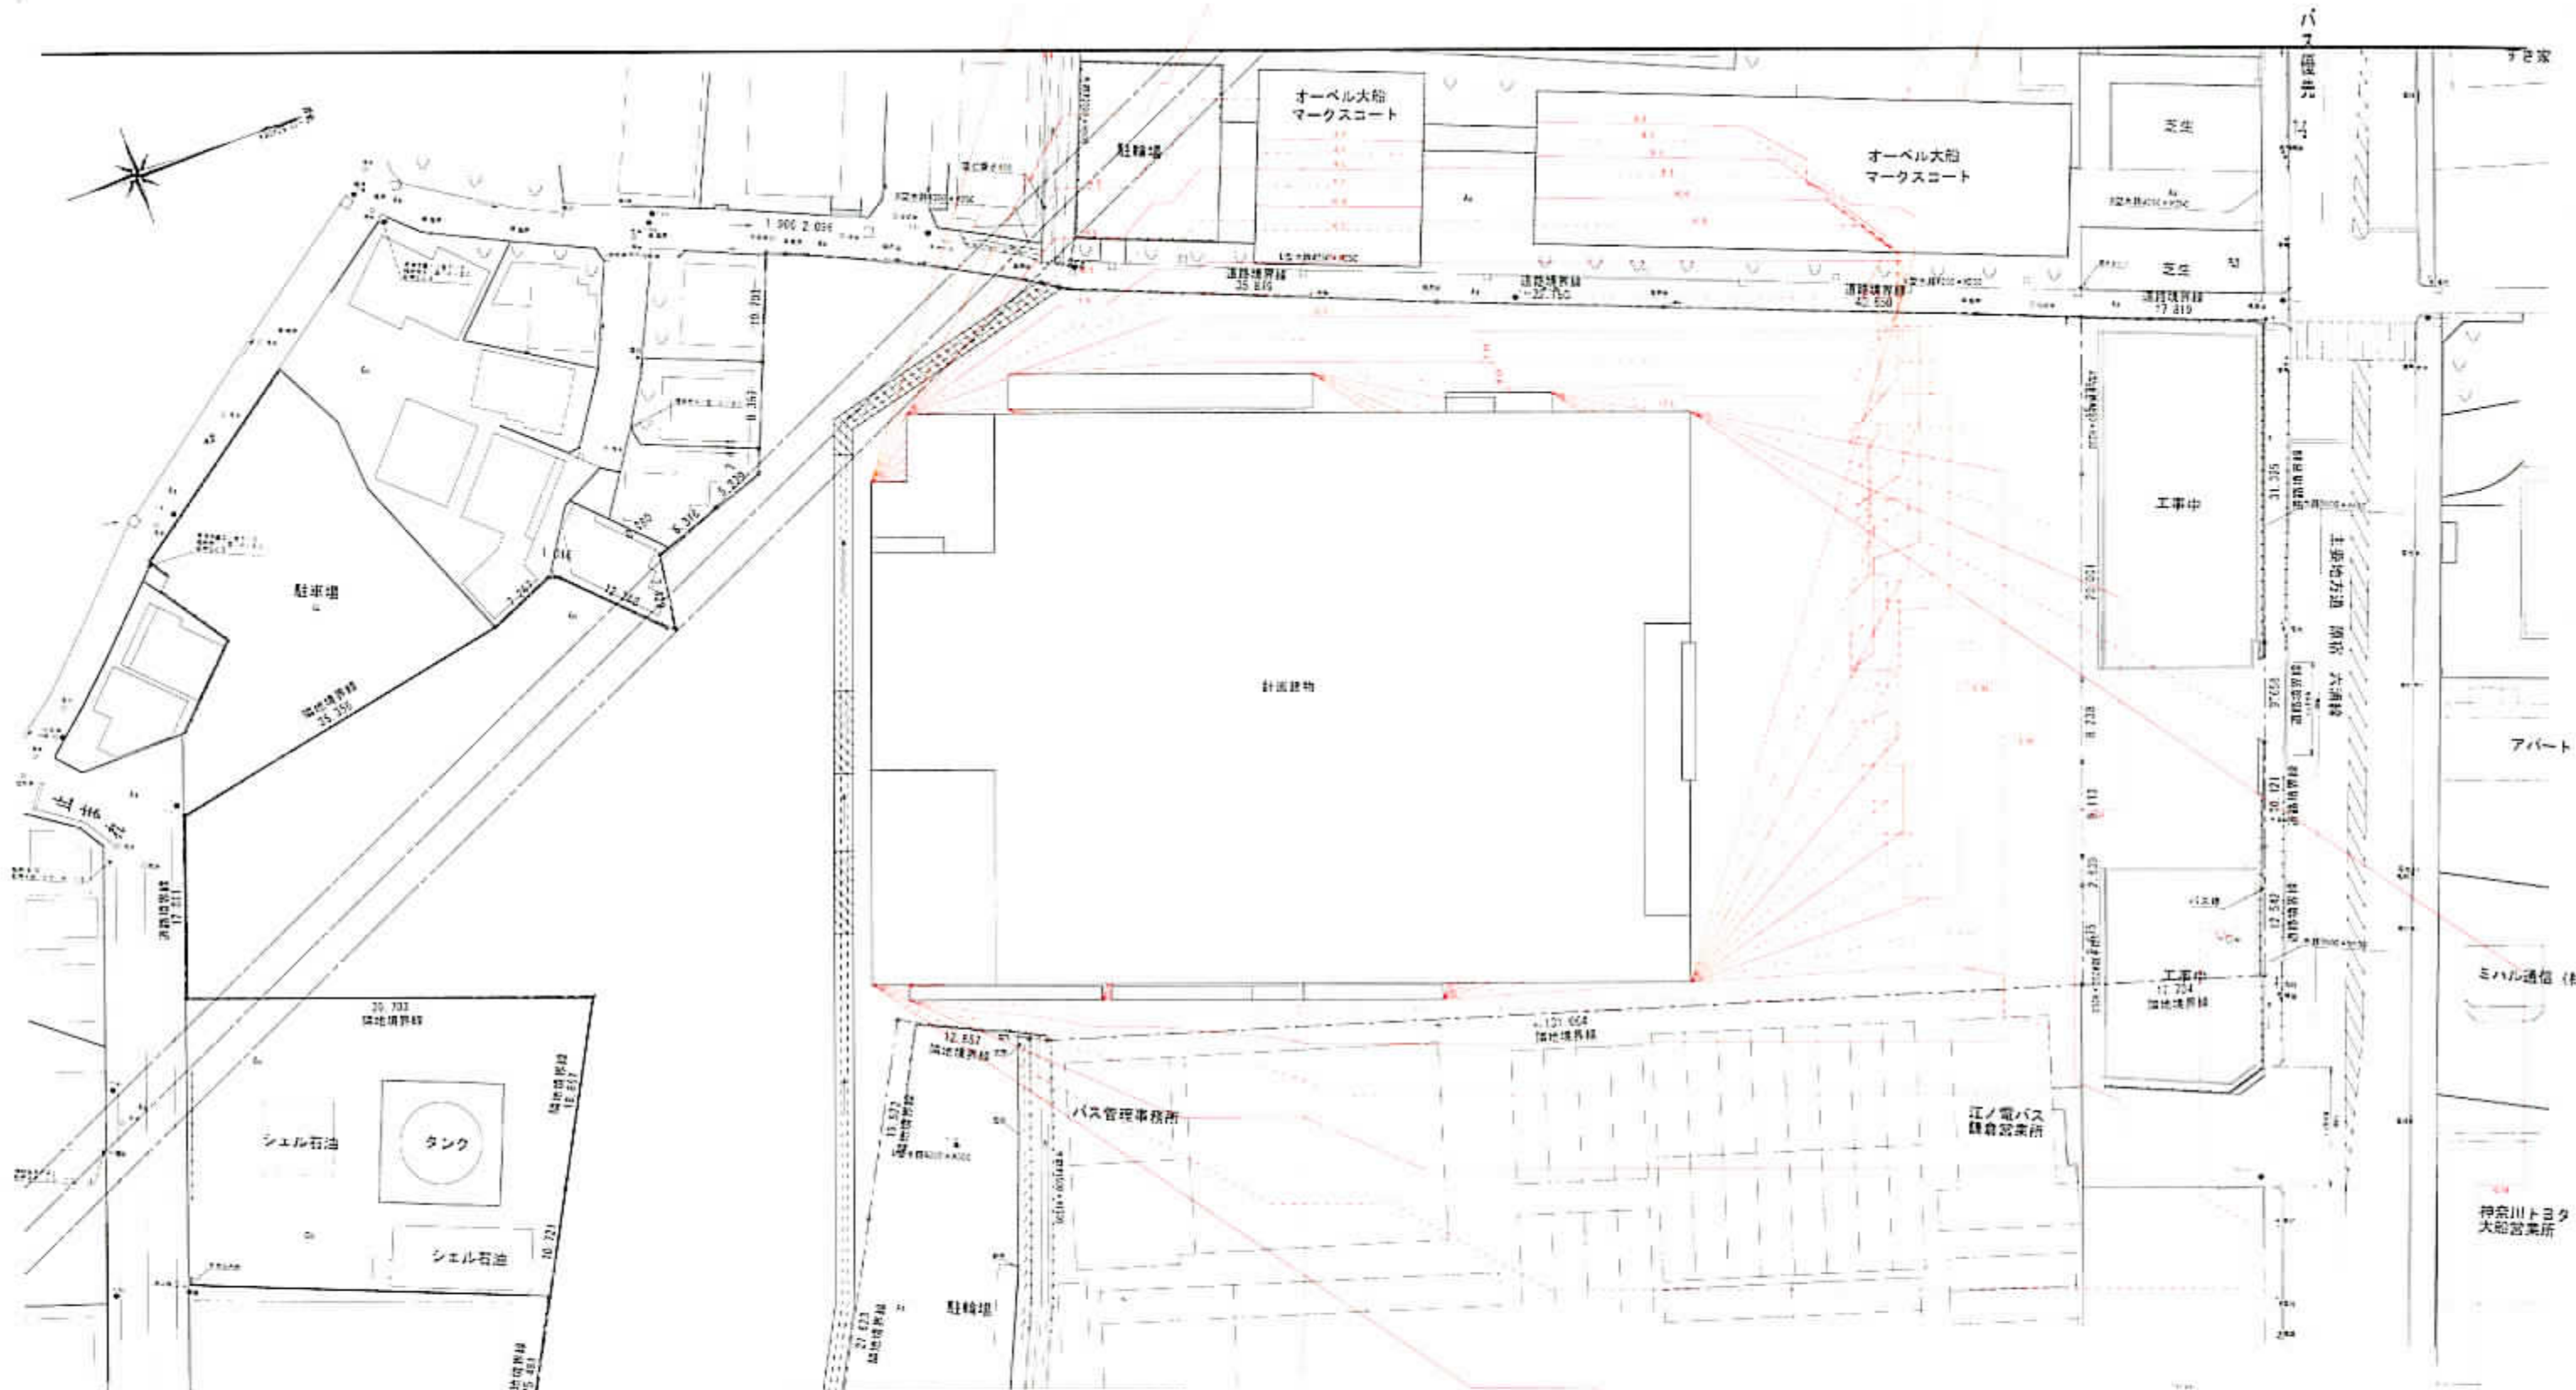

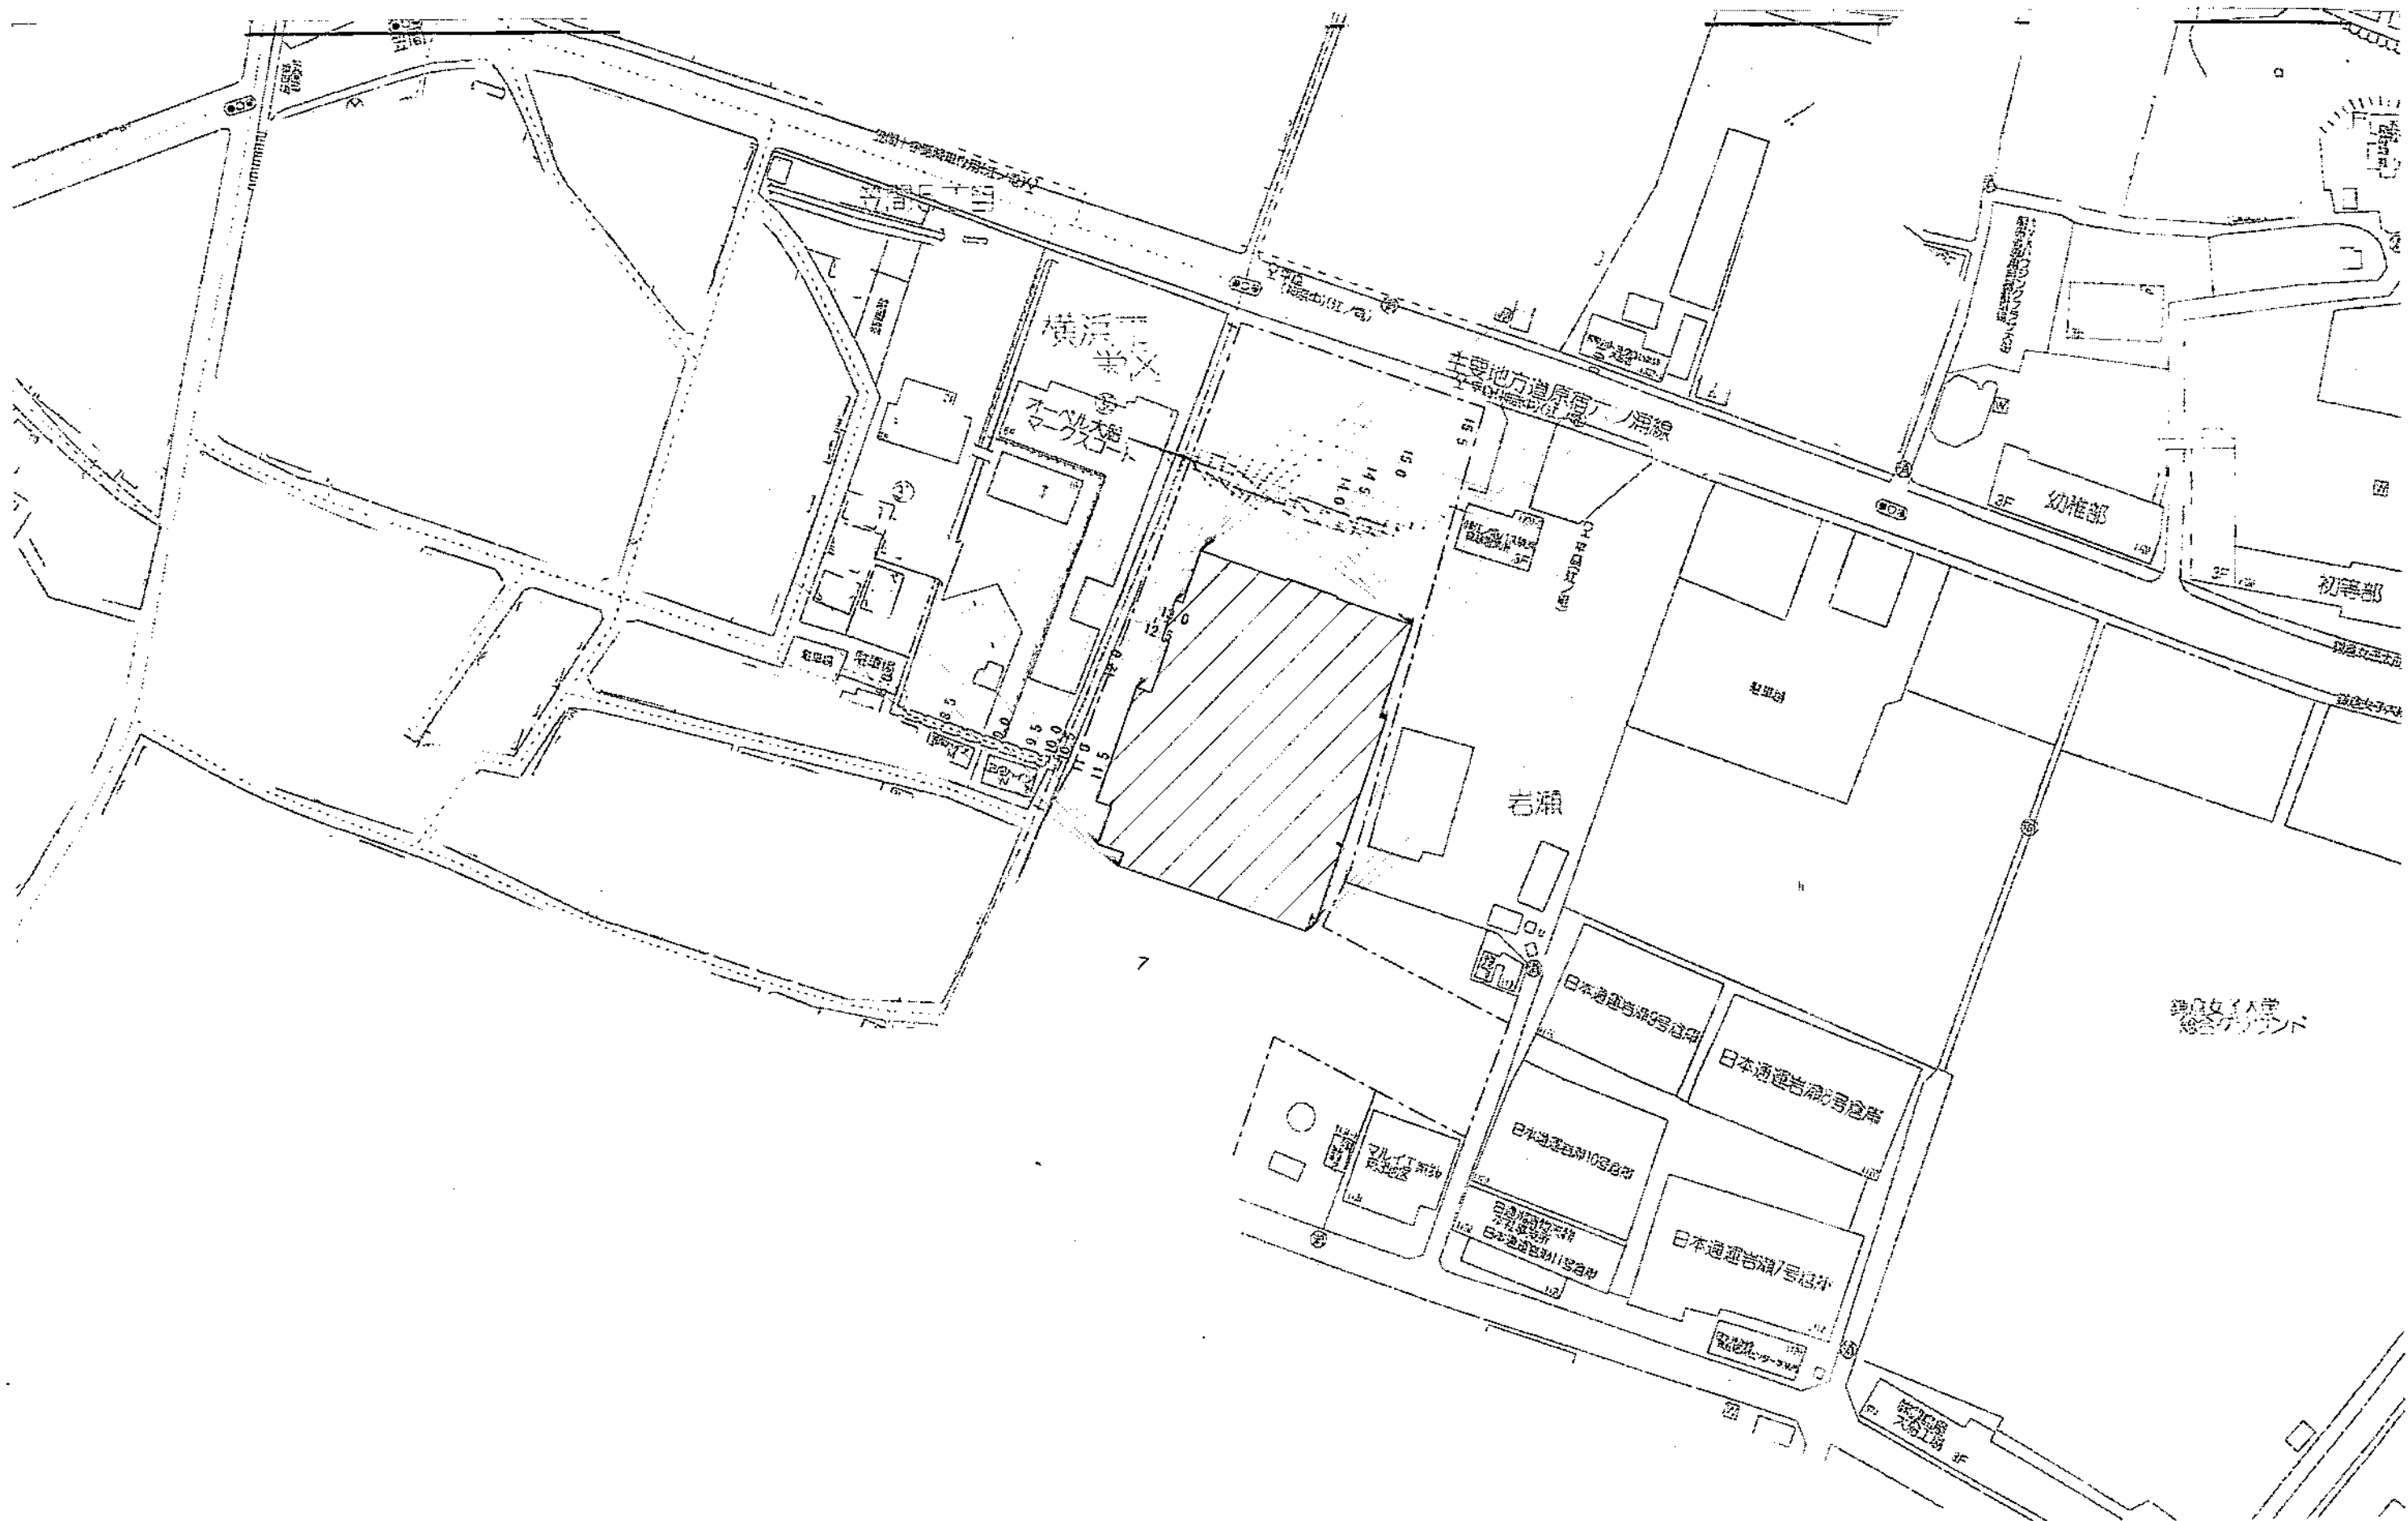

測定面の高さ = 0(m) 緯度 = 35.21° [冬至] 測定時間: 8時 ~ 16時



Associates Architects

T&N北海道設計事務所

一級建築士事務所 登録 1303号
一級建築士 登録 2655号
建築士 登録 7722号
建築士 登録 2655号

工事名

(古称) ニトリ大船橋 新築工事

図名

実測図

A-1:1/700
A-3:1/1400

図面番号 2706
図面枚数 2015.04

図面番号 A-09