



梶原二丁目


市民センター

梶原大通り

梶原四丁目

市立 徳沢体育館

市立 徳沢体育館

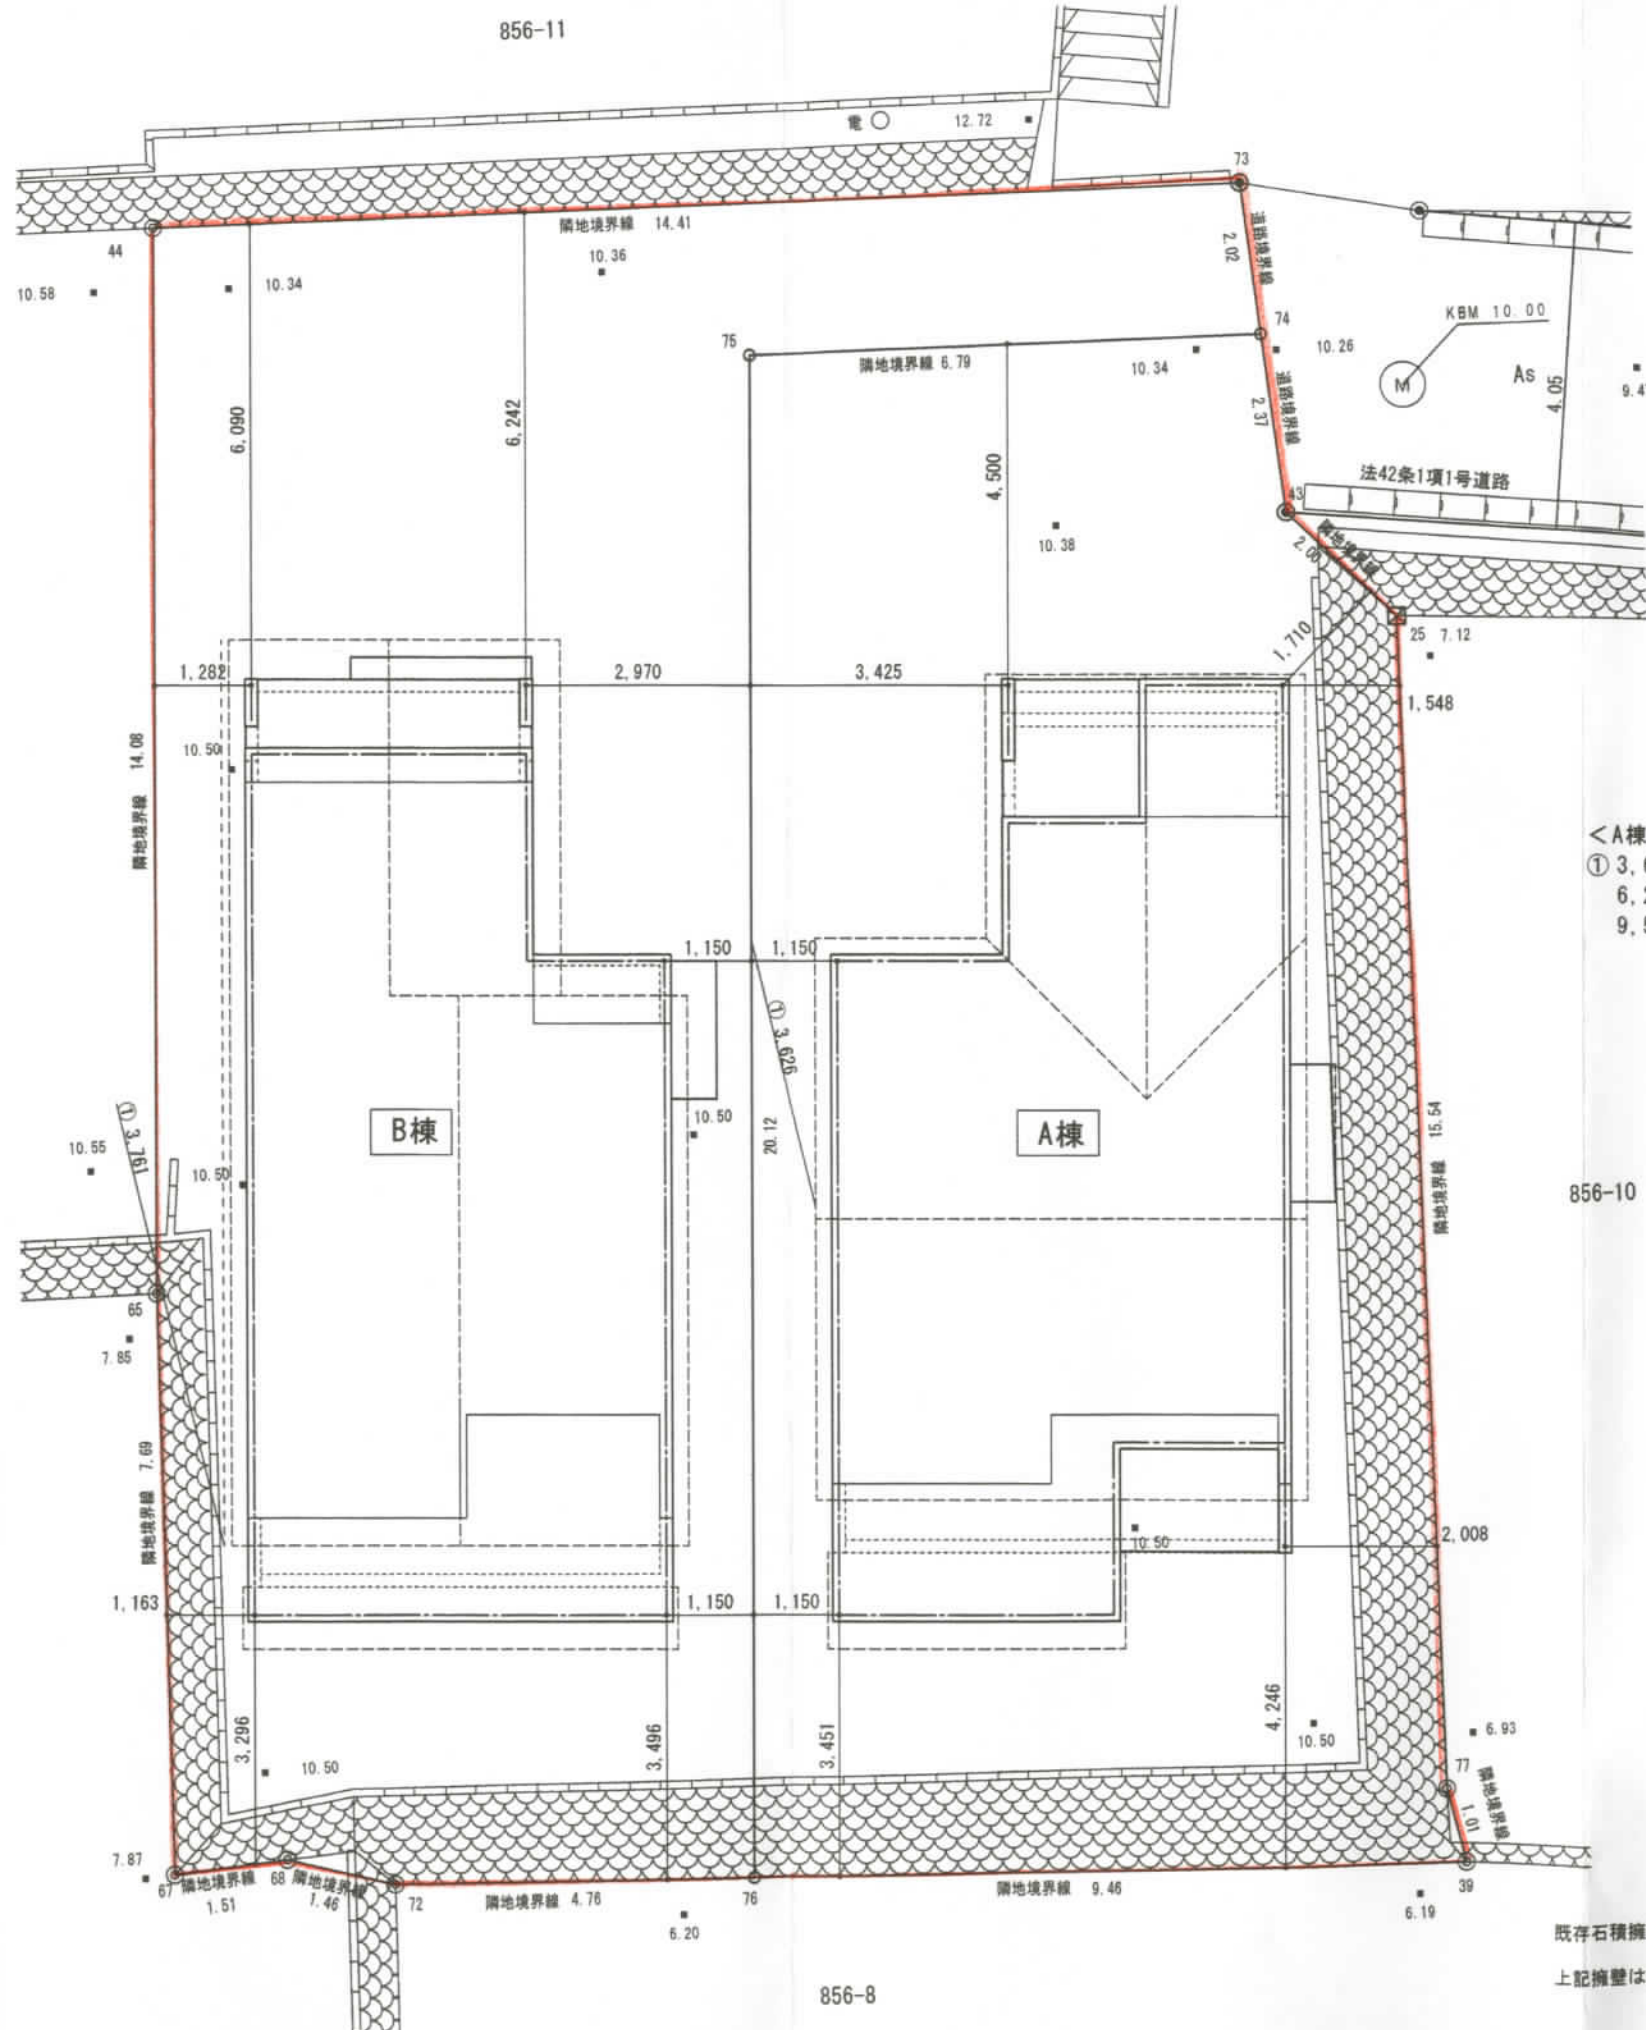

<B棟:北側斜線検討>

- ① $3,761 \times 1.25 + 5,000 = 9,701$
- $6,220 + 100 - (300 + 100) \times 0.60 = 6,080$
- $9,701 - 6,080 = 3,621 \dots$ クリアランス: 3,621mm

<A棟:北側斜線検討>

- ① $3,626 \times 1.25 + 5,000 = 9,532$
- $6,220 + 100 + (3,412.5) \times 0.45 = 7,856$
- $9,532 - 7,856 = 1,676 \dots$ クリアランス: 1,676mm

※加工・盛土無し。(道成計画参照)

既存石積擁壁: 事業主: 野村不動産(株)
申請受付日 S38.10.16 許可日 S38.11.4 検済日 S42.4.15
上記擁壁は施工が古い為、安慮角内に柱状改良or鋼管杭にて補強する。

工事名	株式会社 ハートライフ 梶原2丁目A,B棟 新築工事	有限会社 芥川デザイン	二級建築士事務所 第7706号	図面名	配置図
確認提出先			二級建築士 第16196号 芥川 一也	縮尺	1/100
				作成日	2015/04/10
				更新日	