

27-141

平成27年 8月 4日

(あて先) 鎌倉市長



住所 [Redacted]

事業者 氏名 佐藤 為 昭

電話 [Redacted]

住所 横浜市西区北幸 1-4-1 横浜天理ビル

代理人 氏名 三井不動産リアルティ株式会社  
三井 理 枝


電話 045-412-0700

〔法人その他の団体にあつては、その主たる事務所の所在地、名称及び代表者氏名を記入してください。〕

鎌倉市まちづくり条例第36条の規定により、次のとおり中規模開発事業の土地利用の方針書を届け出ます。

事業	開発事業の目的	<input type="checkbox"/> 住宅 (戸建)	区画数			
		<input type="checkbox"/> 共同住宅	棟数		階数	
			戸数		高さ	
	<input checked="" type="checkbox"/> その他	コインパーキング 4台				
区域	事業区域	地名地番	神奈川県鎌倉市御成町788番6の一部			
		面積	404.65㎡の一部 ( [Redacted] 当 64㎡ )			
状況	土地利用規制	市街化区域	<input checked="" type="checkbox"/> 区域内	<input type="checkbox"/> 区域外		
		宅地造成工事規制区域	<input type="checkbox"/> 区域内	<input checked="" type="checkbox"/> 区域外		
		風致地区	<input type="checkbox"/> 区域内	<input checked="" type="checkbox"/> 区域外		
		用途地域	第一種中高層住居専用地域 (60/200)			
		保全対象緑地	<input type="checkbox"/> 区域内 ( )			
		その他				
適用区分	<input checked="" type="checkbox"/> 特定土地利用 <input type="checkbox"/> 条例第2条第1項第6号ア <input type="checkbox"/> 開発事業に係る土地の面積が500㎡以上5,000㎡未満 <input type="checkbox"/> 市街化調整区域又は保全対象緑地を含む500㎡以上2,000㎡未満 <input type="checkbox"/> 条例第2条第1項第6号イ (500㎡未満) <input type="checkbox"/> ワンルーム建築物の建築 <input type="checkbox"/> 葬祭場の建築 <input type="checkbox"/> 条例第2条第1項第6号ウ (300㎡以上500㎡未満) <input type="checkbox"/> 建築物の高さが12mを超えるもの又は階数が4以上のものの建築 (共同住宅・区分1) <input type="checkbox"/> 建築物の高さが15m以上のもの又は階数が5以上のものの建築 (共同住宅・区分2) <input type="checkbox"/> 建築物の高さが15m以上のもの又は階数が5以上のものの建築 (共同住宅以外・区分1) <input type="checkbox"/> 建築物の高さが18mを以上のもの又は階数が6以上のものの建築 (共同住宅以外・区分2) <input type="checkbox"/> 特定斜面地における宅地造成及び斜面地建築物の建築 (すべての地域) <input type="checkbox"/> 土地に関する区画の分割 (すべての地域) <input type="checkbox"/> 土地の切土及び盛土に係る土量の和が2,000㎡以上のもの (市街化区域) (切土:           ㎡、盛土:           ㎡   合計:           ㎡)					

(注) 裏面に記載した図書を添付してください。

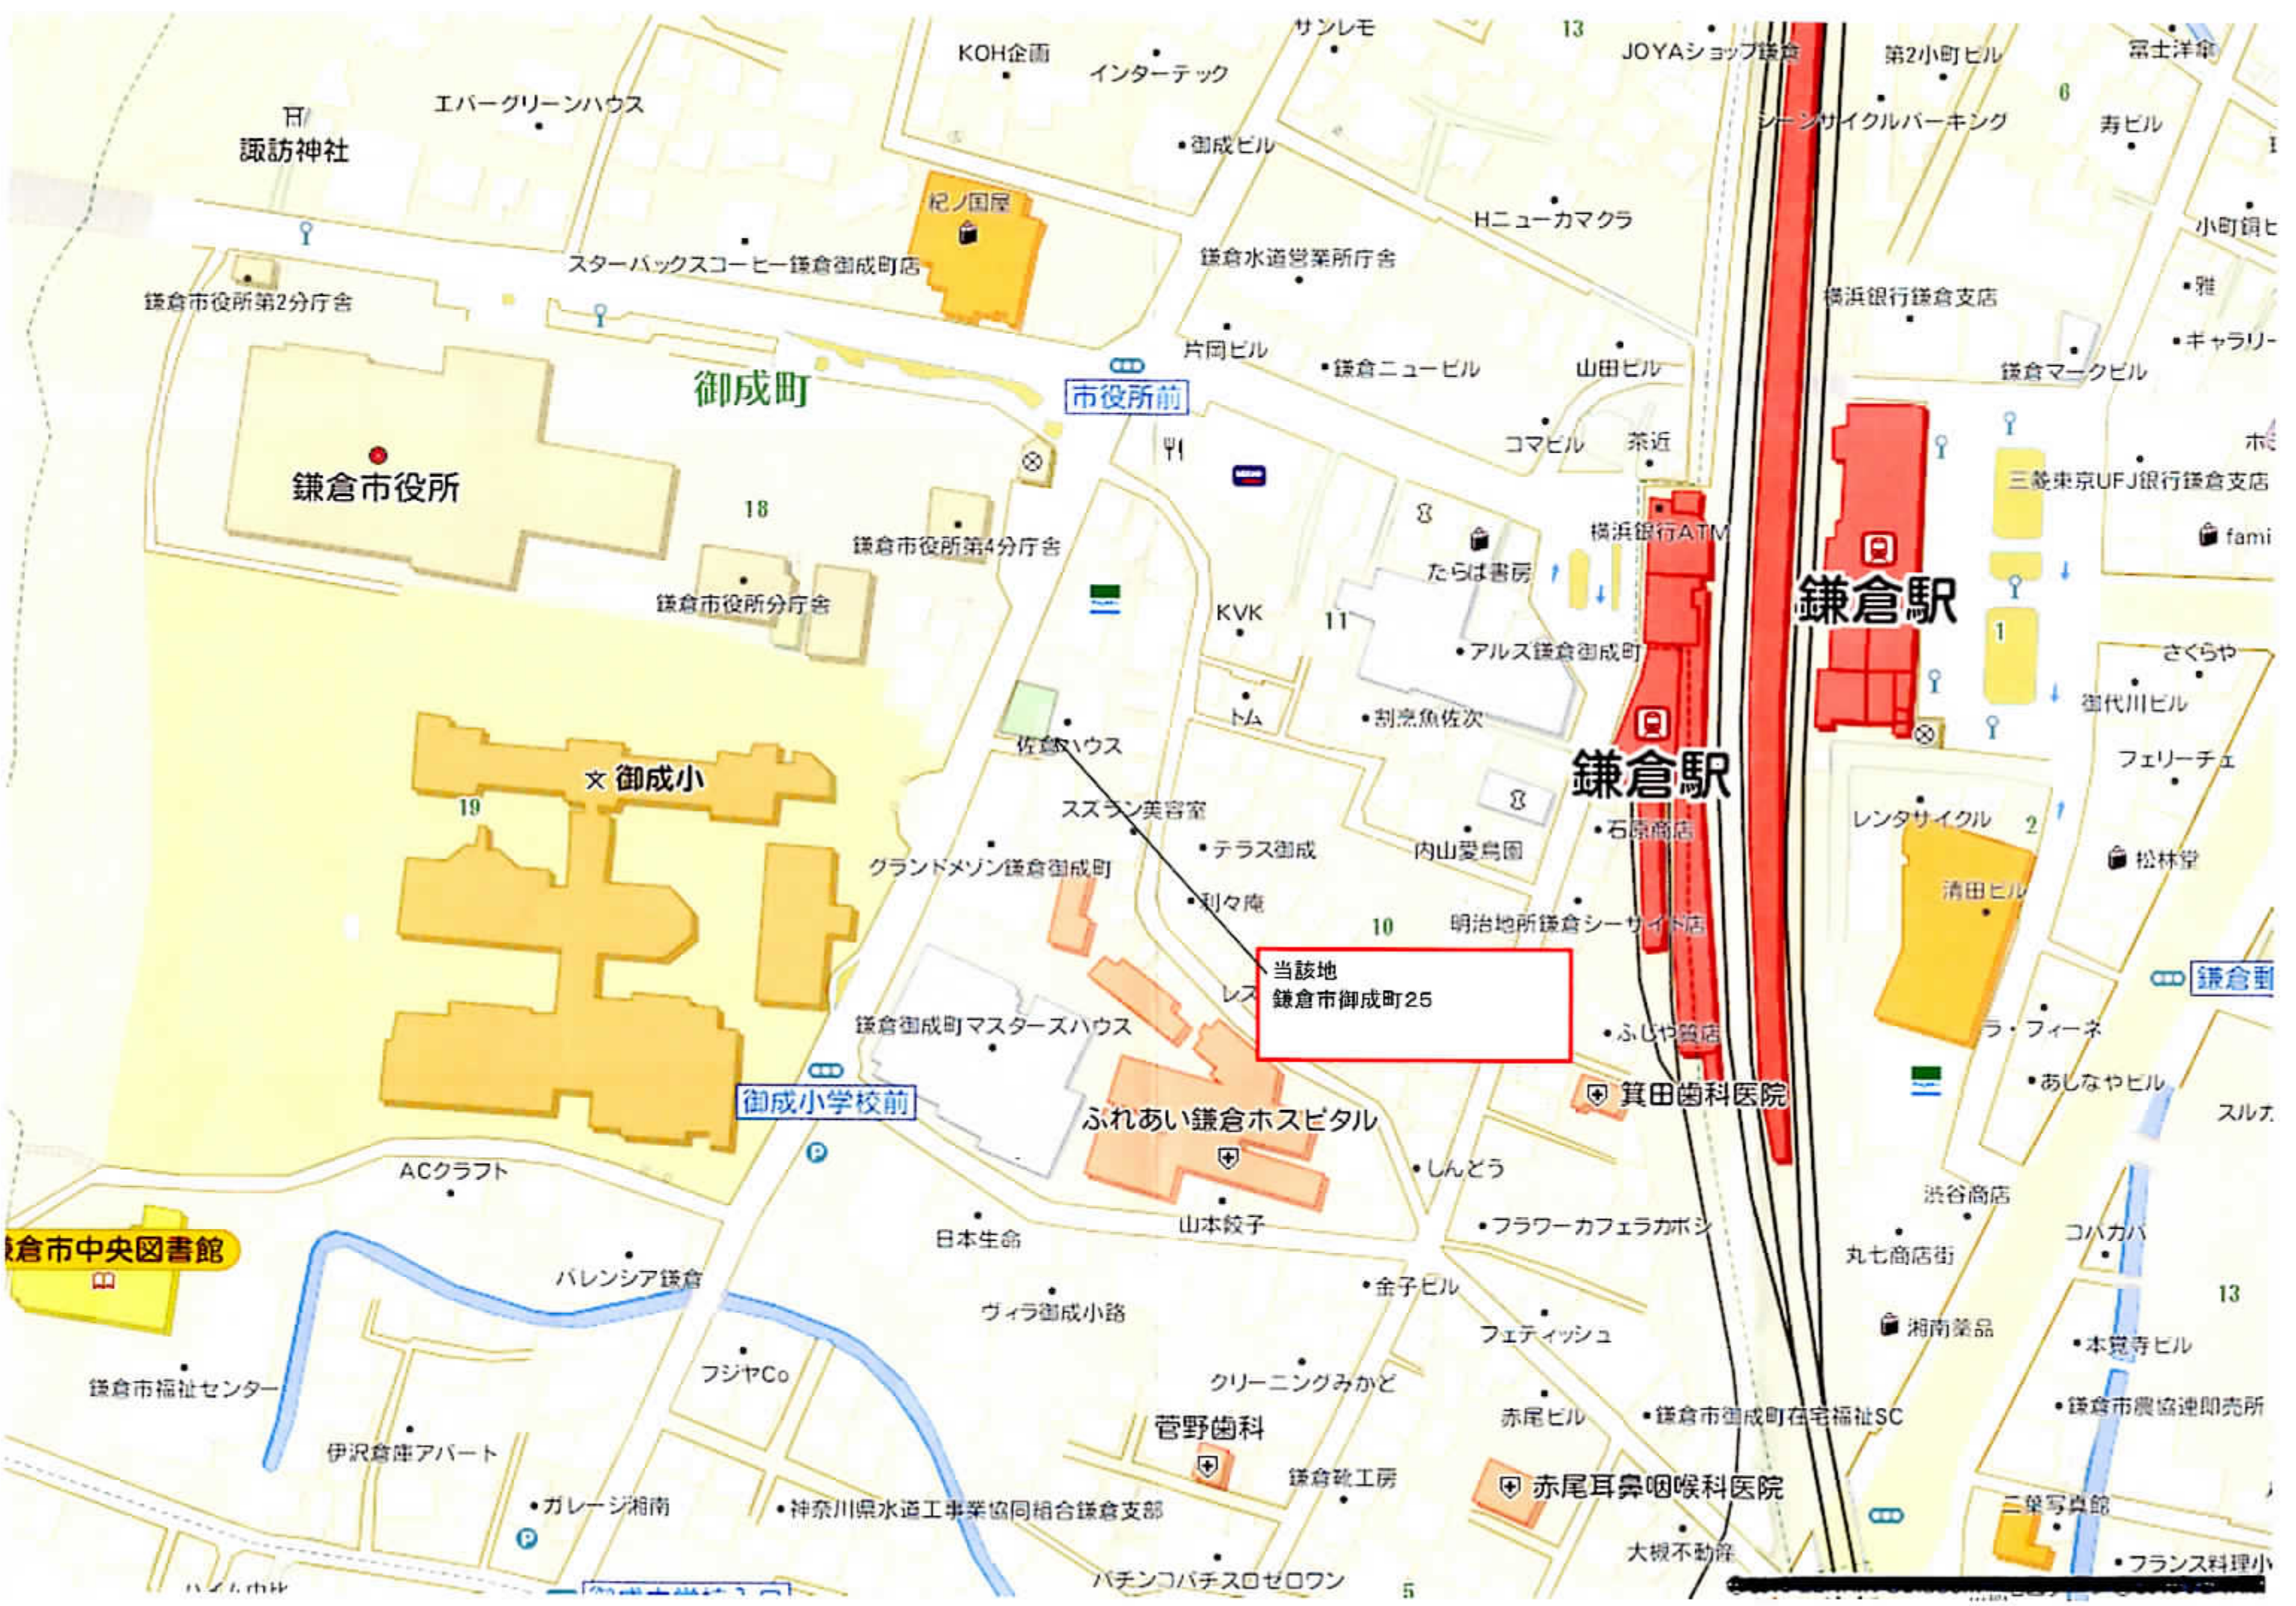

諏訪神社

エパークグリーンハウス

KOH企画

インターテック

サンレモ

13

JOYAショップ鎌倉

第2小町ビル

富士洋傘

鎌倉市役所第2分庁舎

スターバックスコーヒー鎌倉御成町店

紀ノ国屋

御成ビル

鎌倉水道営業所庁舎

Hニューカマクラ

シーンサイクルパーキング

寿ビル

小町銅ビ

鎌倉市役所第2分庁舎

御成町

市役所前

片岡ビル

鎌倉ニュービル

山田ビル

横浜銀行鎌倉支店

雅

キャリアー

鎌倉市役所

18

鎌倉市役所第4分庁舎

鎌倉市役所分庁舎

KVK

コマビル

茶近

横浜銀行ATM

鎌倉駅

鎌倉マークビル

三菱東京UFJ銀行鎌倉支店

fami

文御成小

19

鎌倉市役所第4分庁舎

佐倉ハウス

ススラン美容室

テラス御成

割烹魚佐次

アルス鎌倉御成町

鎌倉駅

レンタサイクル 2

清田ビル

御代川ビル

フェリーチェ

松林堂

グランドメゾン鎌倉御成町

利々庵

内山愛鳥園

明治地所鎌倉シーサイド店

当該地  
鎌倉市御成町25

石原商店

レンタサイクル 2

清田ビル

さくらや

御代川ビル

フェリーチェ

松林堂

鎌倉御成町マスターズハウス

ふれあい鎌倉ホスピタル

箕田歯科医院

レンタサイクル 2

清田ビル

さくらや

御代川ビル

フェリーチェ

松林堂

ACクラフト

御成小学校前

日本生命

山本餃子

しんどう

フラワーカフェラカボシ

渋谷商店

鎌倉市中央図書館

バレンシア鎌倉

ヴィラ御成小路

金子ビル

フェティッシュ

丸七商店街

コハカバ

スルバ

鎌倉市福祉センター

伊沢倉庫アパート

フジヤCo

クリーンみかど

菅野歯科

鎌倉靴工房

赤尾ビル

鎌倉市御成町在宅福祉SC

湘南薬品

本覚寺ビル

鎌倉市農協連即売所

ガレージ湘南

神奈川県水道工事業協同組合鎌倉支部

パチンコパチスロセロワン

5

赤尾耳鼻咽喉科医院


大槻不動産

二葉写真館

フランス料理小

RENTAL DEVELOPMENT

# 三井のリパーク

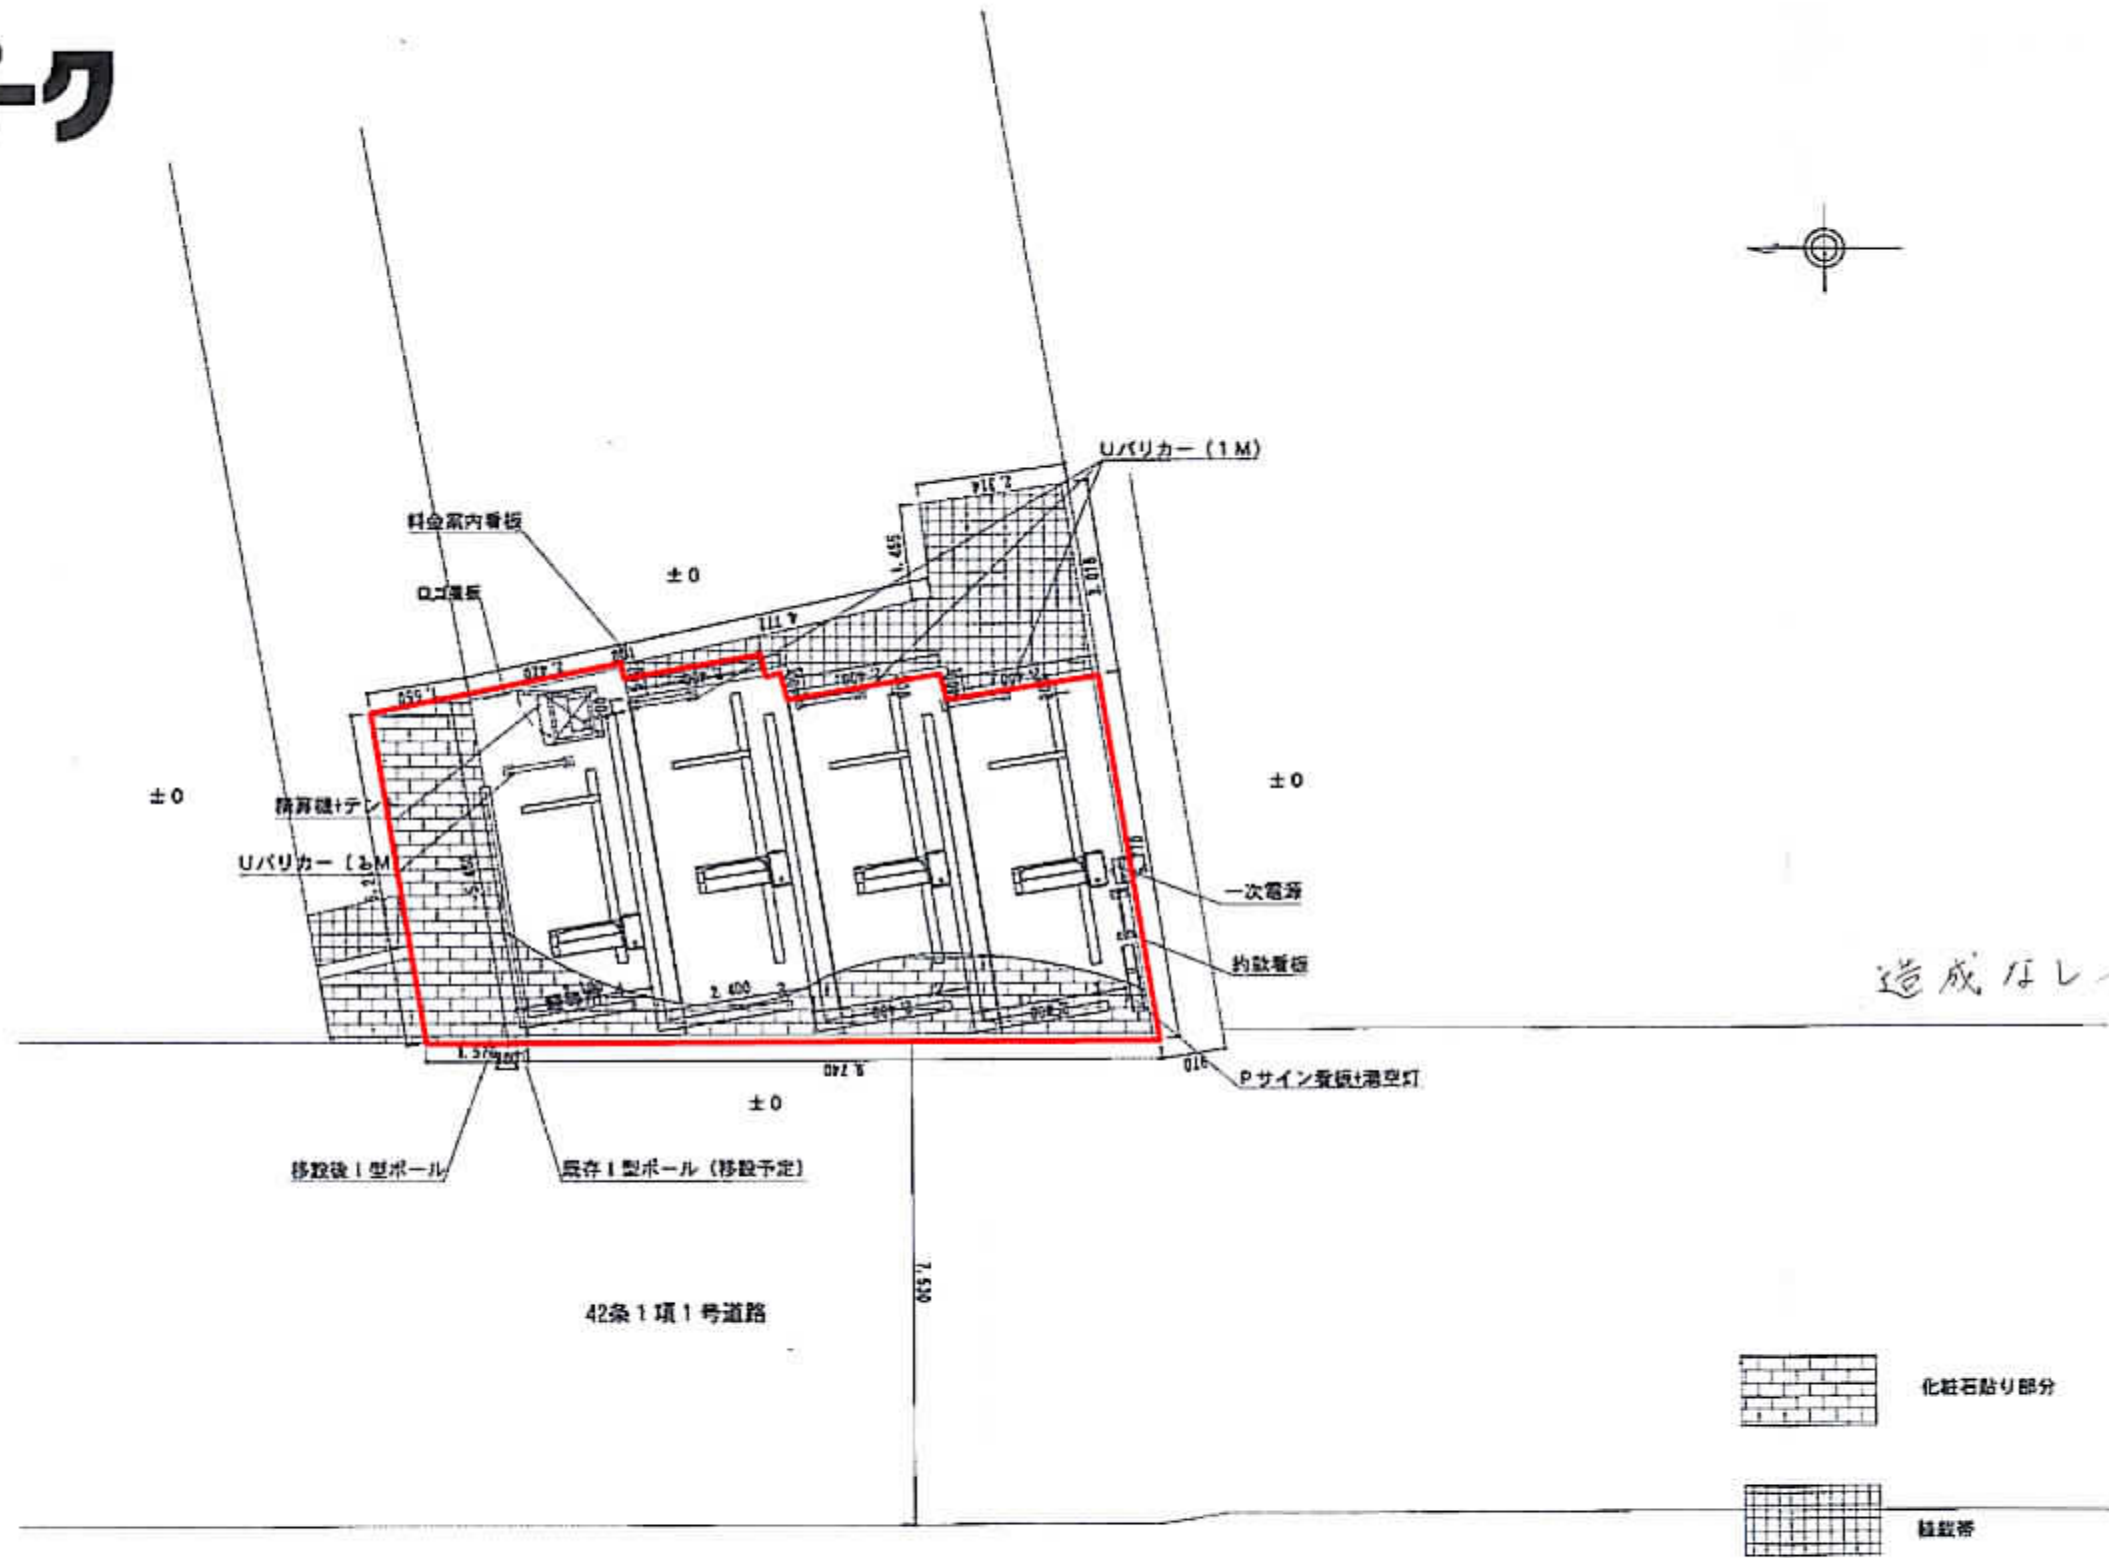

造成済

化粧石貼り部分

緑地帯

三井不動産リアルティ株式会社 リパーク事業本部

総台数	4	台	レイアウト作成済		日付	平成17年3月
時間貸台数	4	台	月租台数	0	階段	有
					エレベーター	有
					車庫	有
					工事種別	新築
					縮尺	5-1/100

駐車場名称  
リパーク鎌倉御成町第2