

209

中規模開発事業土地利用方針届出書

(あて先) 鎌倉市長

H28年 3月 15日
神奈川県横浜市西区みなとみらい二丁目2番1号

住所 **タイムズ24株式会社**

事業者 氏名 第二事業本部 鎌倉支店長 **石原 敏**

電話 **045-224-8926**

住所 **神奈川県横浜市西区みなとみらい2-2-1**

代理人 氏名 **タイムズ24株式会社 志水 良太**

電話 **045-224-8926**




〔法人その他の団体にあつては、その主たる事務所の所在地、名称及び代表者氏名を記入してください。〕


鎌倉市まちづくり条例第36条の規定により、次のとおり中規模開発事業の土地利用の方針書を届出します。

事業	開発事業の目的	<input type="checkbox"/> 住宅 (戸建)	区画数	
		<input type="checkbox"/> 共同住宅	棟数	階数
区域	事業区域	<input checked="" type="checkbox"/> その他	コインパーキング (8台)	
		地名地番	鎌倉市七里が浜東二丁目2350番7	
状況	土地利用規制	面積	258.79	m ²
		市街化区域	<input checked="" type="checkbox"/> 区域内	<input type="checkbox"/> 区域外
		宅地造成工事規制区域	<input checked="" type="checkbox"/> 区域内	<input type="checkbox"/> 区域外
		風致地区	<input checked="" type="checkbox"/> 区域内 第一種風致	<input type="checkbox"/> 区域外
		用途地域	第一種低層住居専用地域 (80%, 40%)	
		保全対象緑地	<input type="checkbox"/> 区域内 ()	
適	用	<input checked="" type="checkbox"/> 特定土地利用		
		<input type="checkbox"/> 条例第2条第1項第6号ア <input type="checkbox"/> 開発事業に係る土地の面積が500m ² 以上5,000m ² 未満 <input type="checkbox"/> 市街化調整区域又は保全対象緑地を含む500m ² 以上2,000m ² 未満 <input type="checkbox"/> 条例第2条第1項第6号イ (500 m ² 未満) <input type="checkbox"/> ワンルーム建築物の建築 <input type="checkbox"/> 葬祭場の建築 <input type="checkbox"/> 条例第2条第1項第6号ウ (300 m ² 以上 500 m ² 未満) <input type="checkbox"/> 建築物の高さが12mを超えるもの又は階数が4以上のものの建築 (共同住宅・区分1) <input type="checkbox"/> 建築物の高さが15m以上のもの又は階数が5以上のものの建築 (共同住宅・区分2) <input type="checkbox"/> 建築物の高さが15m以上のもの又は階数が5以上のものの建築 (共同住宅以外・区分1) <input type="checkbox"/> 建築物の高さが18mを以上のもの又は階数が6以上のものの建築 (共同住宅以外・区分2) <input type="checkbox"/> 特定斜面地における宅地造成及び斜面地建築物の建築 (すべての地域) <input type="checkbox"/> 土地に関する区画の分割 (すべての地域) <input type="checkbox"/> 土地の切土及び盛土に係る土量の和が2,000m ³ 以上のもの (市街化区域) (切土: m ³ 、盛土: m ³ 合計: m ³)		

(注) 裏面に記載した図書を添付してください。

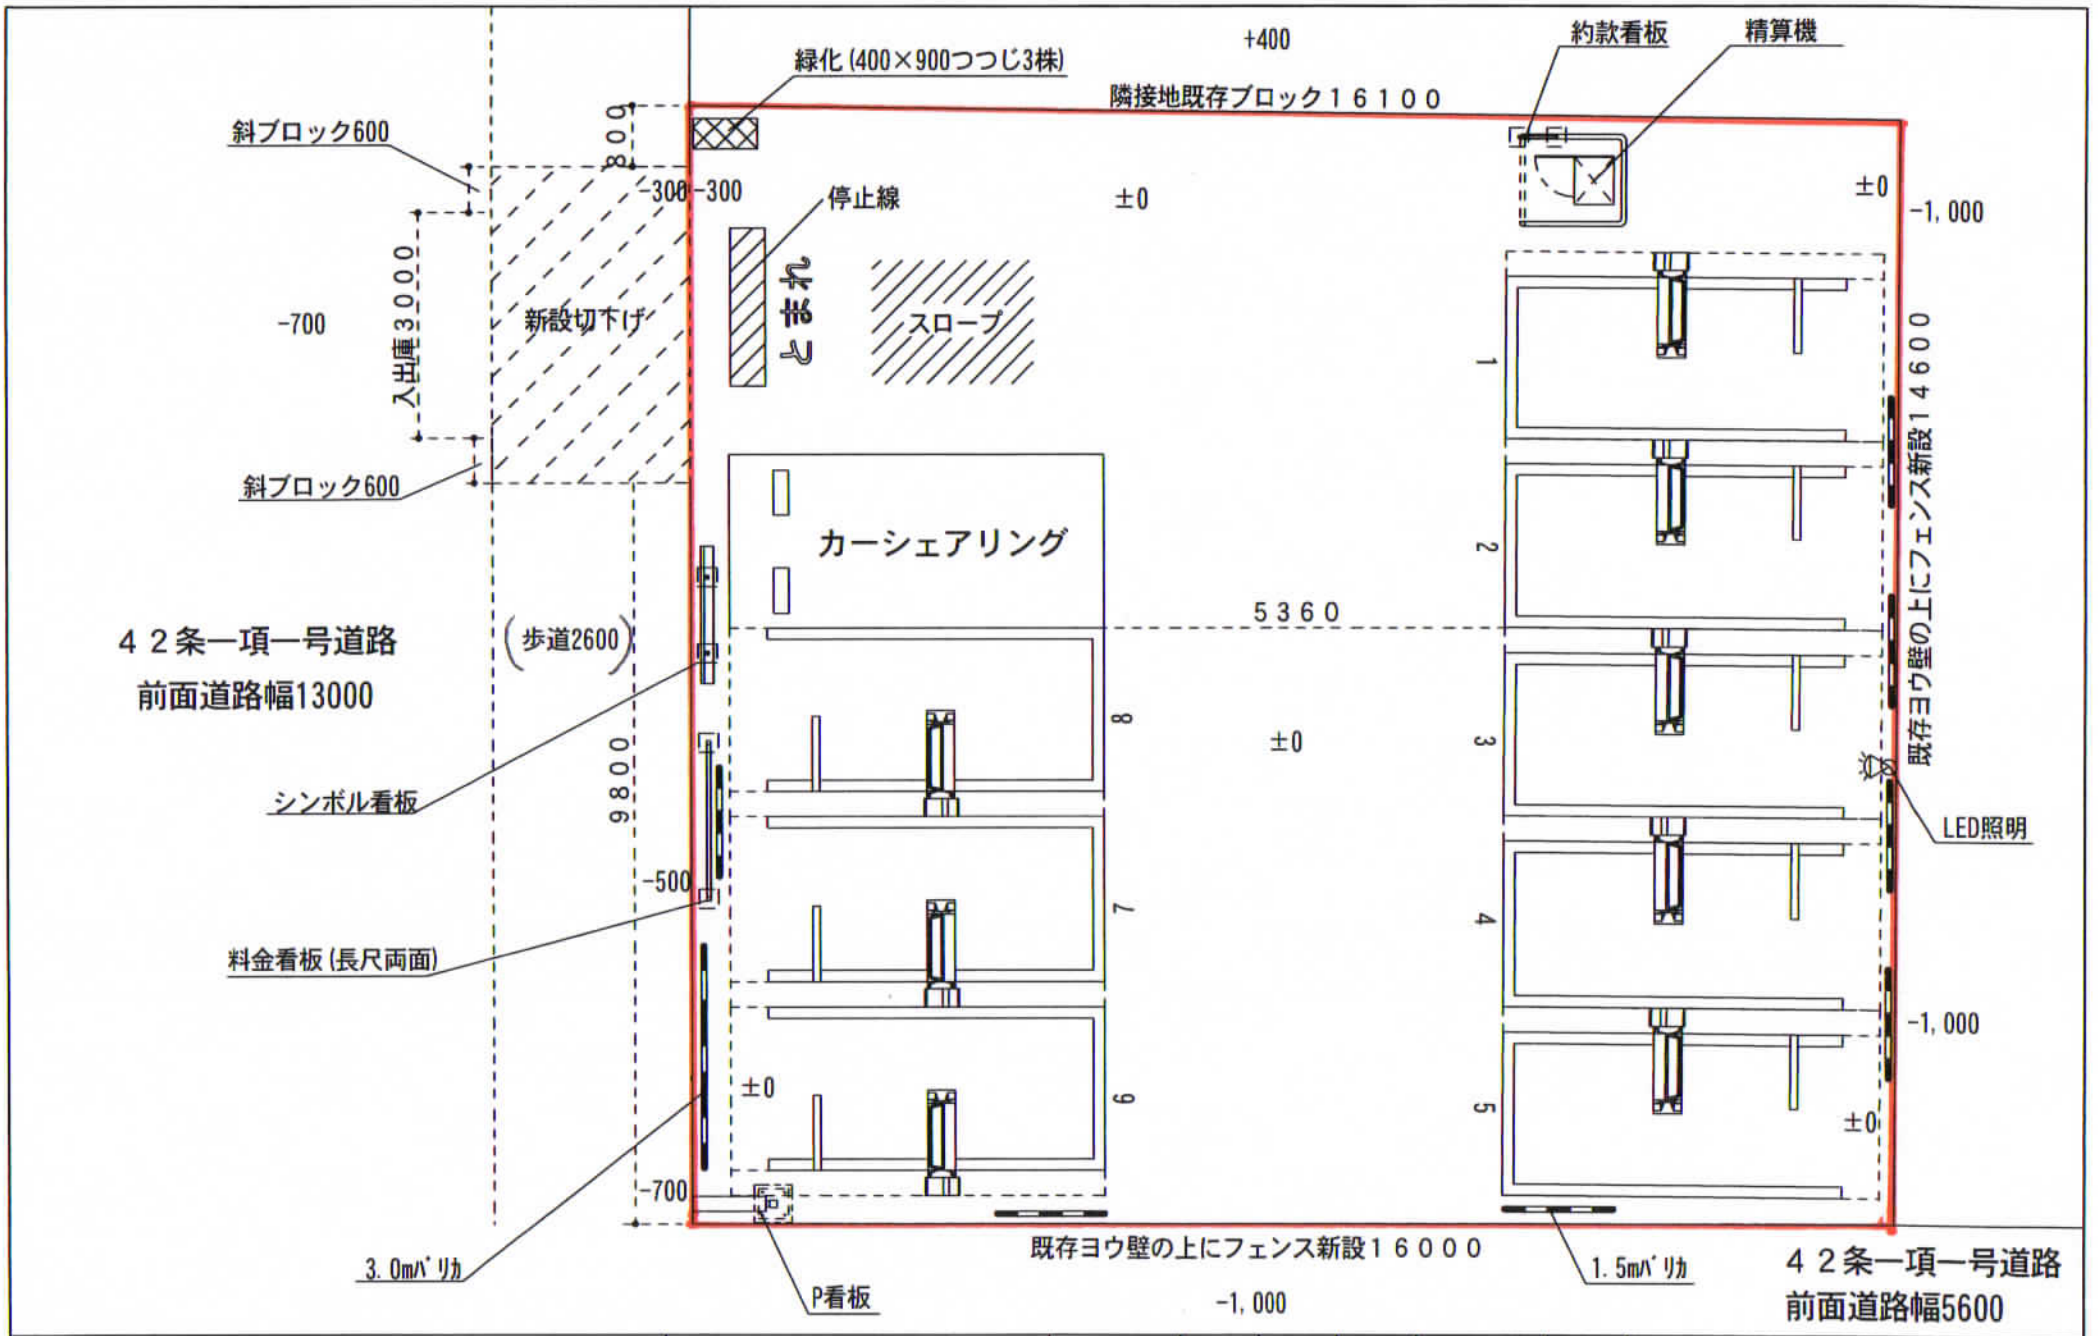

《特記事項》 車室サイズ：2500×5000 (No. 1~8) カーシェアリング車室サイズ：2300×5000	タイムズ24株式会社 神奈川支店	御承認	尺度	検図	作図	図面番号	名称	七里浜東
		年月日	1/100			作図年月日	図名	時間貸No1~8
						2016/3/8	カーシェアリング1台	

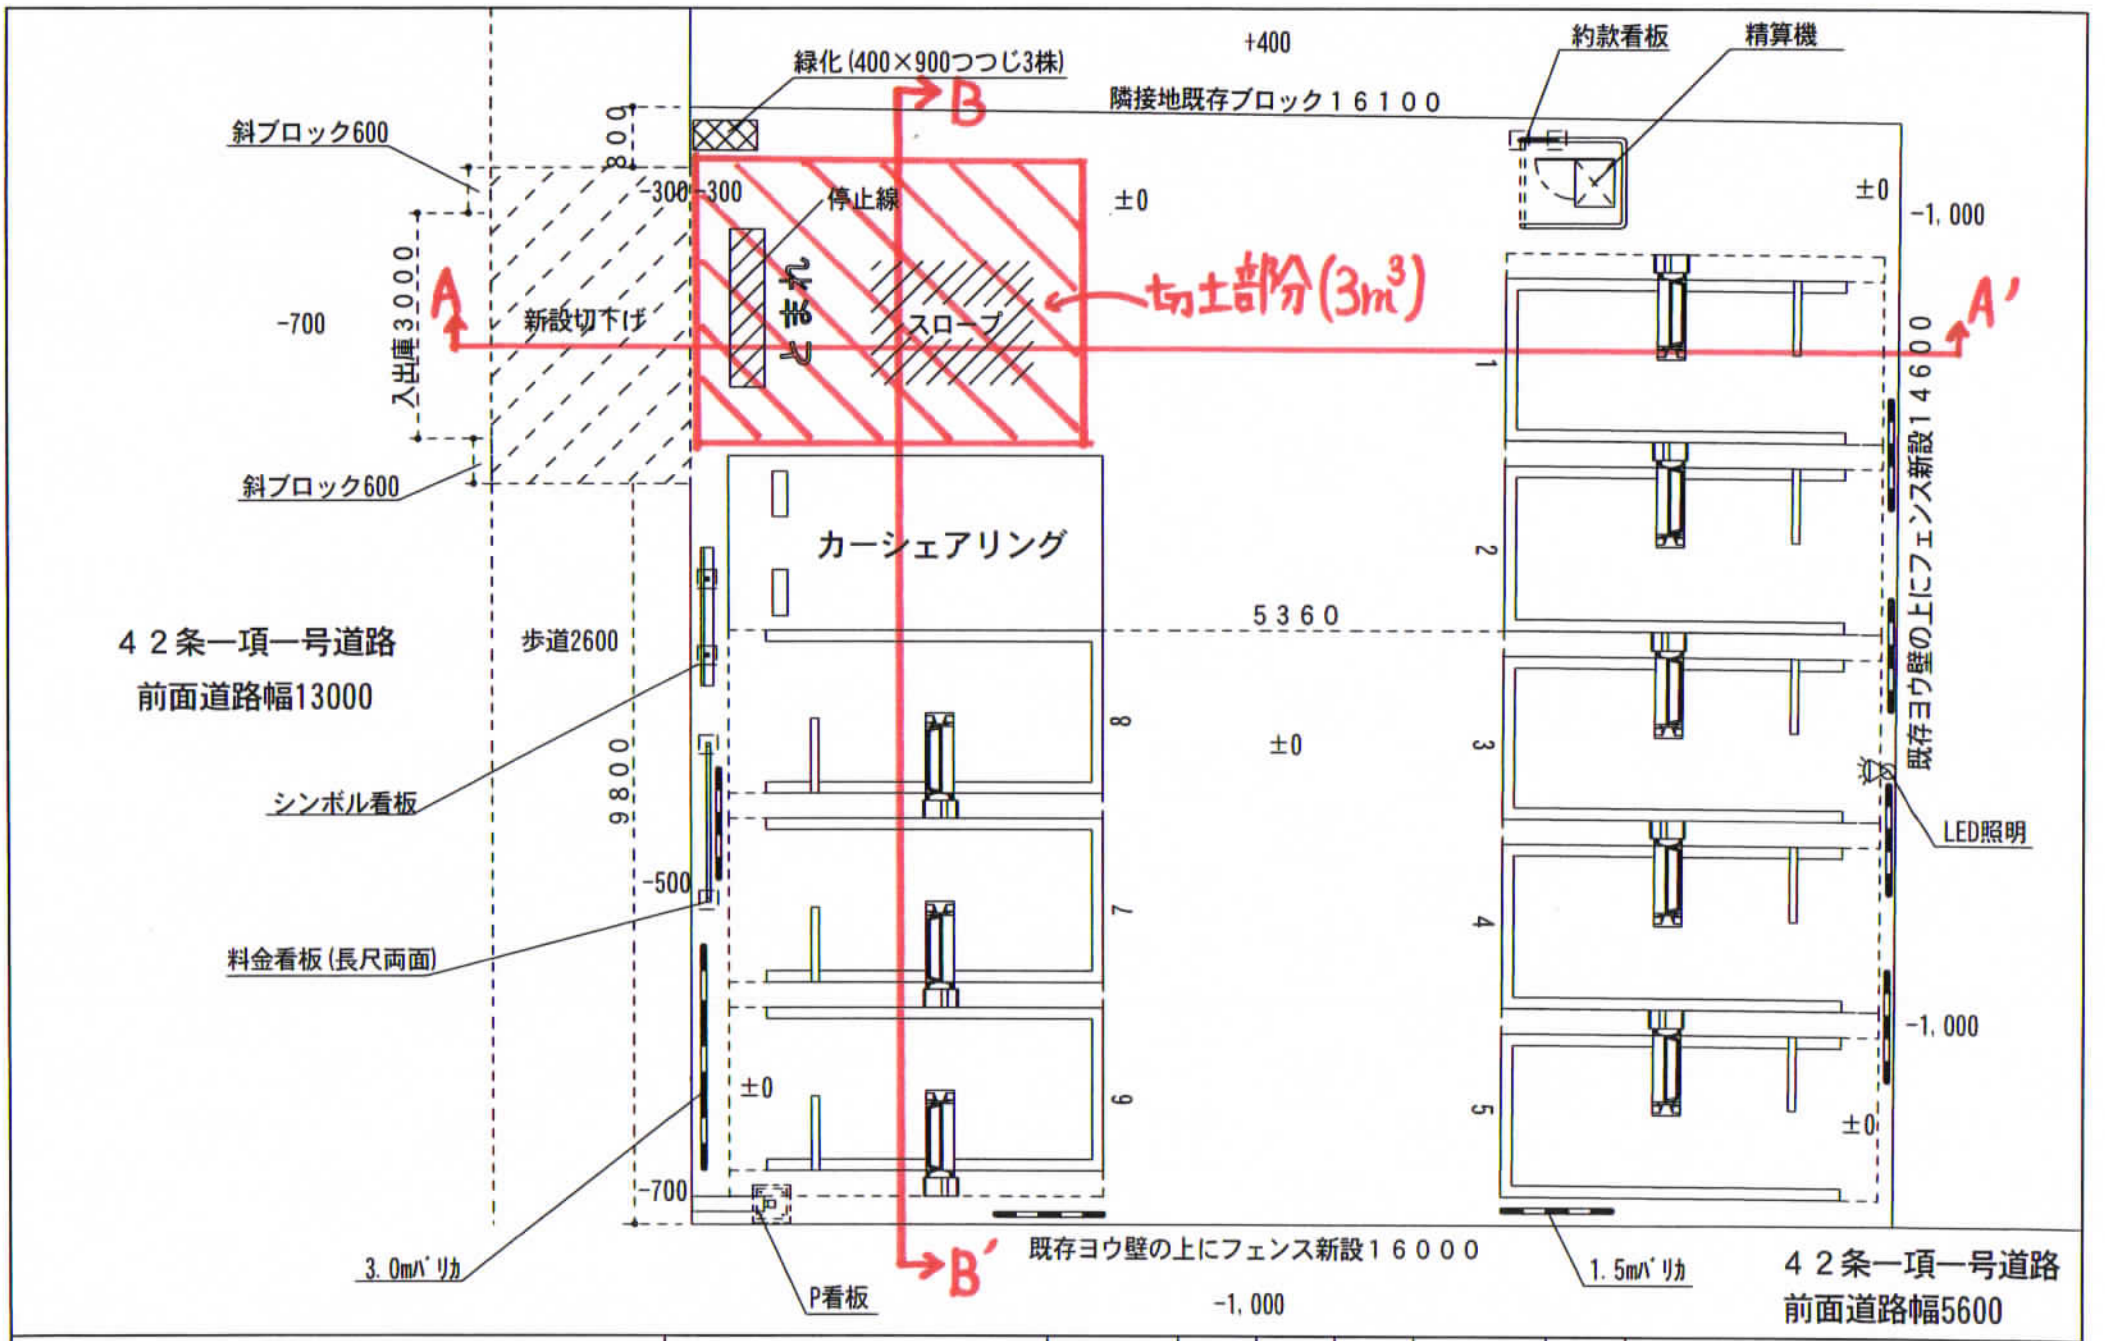

《特記事項》 車室サイズ：2500×5000 (No. 1~8) カーシェアリング車室サイズ：2300×5000	タイムズ24株式会社 神奈川支店	御承認	尺度	検図	作図	図面番号	名称	七里が浜東	
		年月日	1/100				作図年月日	図名	時間貸No1~8
							2016/3/8		カーシェアリング1台

