

まちづくり条例に基づく報告書

平成27年 10月 23日

(あて先) 鎌倉市長



報告者

住所 東京都杉並区井草四丁目19番28号

氏名 社会福祉法人カリタスの園
理事長 西 恵子

電話 03 (3397) 5981

〔法人その他の団体にあつては、その主たる事務所の所在地、名称及び代表者氏名を記入してください。〕



次のとおり報告します。

<p>該当条文</p>	<p><input type="checkbox"/> 第25条 (大規模土地取引行為)</p> <p><input type="checkbox"/> 第26条 (大規模開発事業)</p> <p><input checked="" type="checkbox"/> 第36条 (中規模開発事業)</p> <p><input type="checkbox"/> 第48条 (適用除外)</p> <p><input type="checkbox"/> その他 ()</p>
<p>土地所有者</p>	<p>住所：東京都杉並区井草四丁目19番28号 氏名：社会福祉法人カリタスの園</p>
<p>土地の所在</p>	<p>鎌倉市大船四丁目1005番1ほか1筆</p>
<p>面積</p>	<p>3,361.96 m²</p>
<p>報告内容</p>	<p>・計画変更によるPH階の中止。 ・計画変更による建築面積・延床面積の減少 ・(3,361.53m²) → (3,361.96m²) 確定測量後における面積変更。 事業区域に変更は有りません。</p>

(注) 必要に応じて、事業区域案内図、公図の写し、土地の全部事項証明書、土地利用方針図、予定建築物の平面図、立面図(建築物の建築以外を目的とする場合は、造成計画断面図)を添付してください。



<p>NOTE file name: 01 開発区域位置図 出力年月日 2015年10月21日</p>	<p>株式会社 自由建築設計事務所 1級建築士事務所 (No.23964) 1級建築士 (No.127330) 高木 康文</p>	<p>DATE 2015/07/04</p>	<p>TITLE (仮称) 聖アンの園保育園 改築工事</p>	<p>ITEMS 開発区域位置図</p>	<p>SCALE A3:1:2,500</p>	<p>No. 01</p>
---	---	------------------------	-------------------------------------	--------------------------	-----------------------------	-------------------

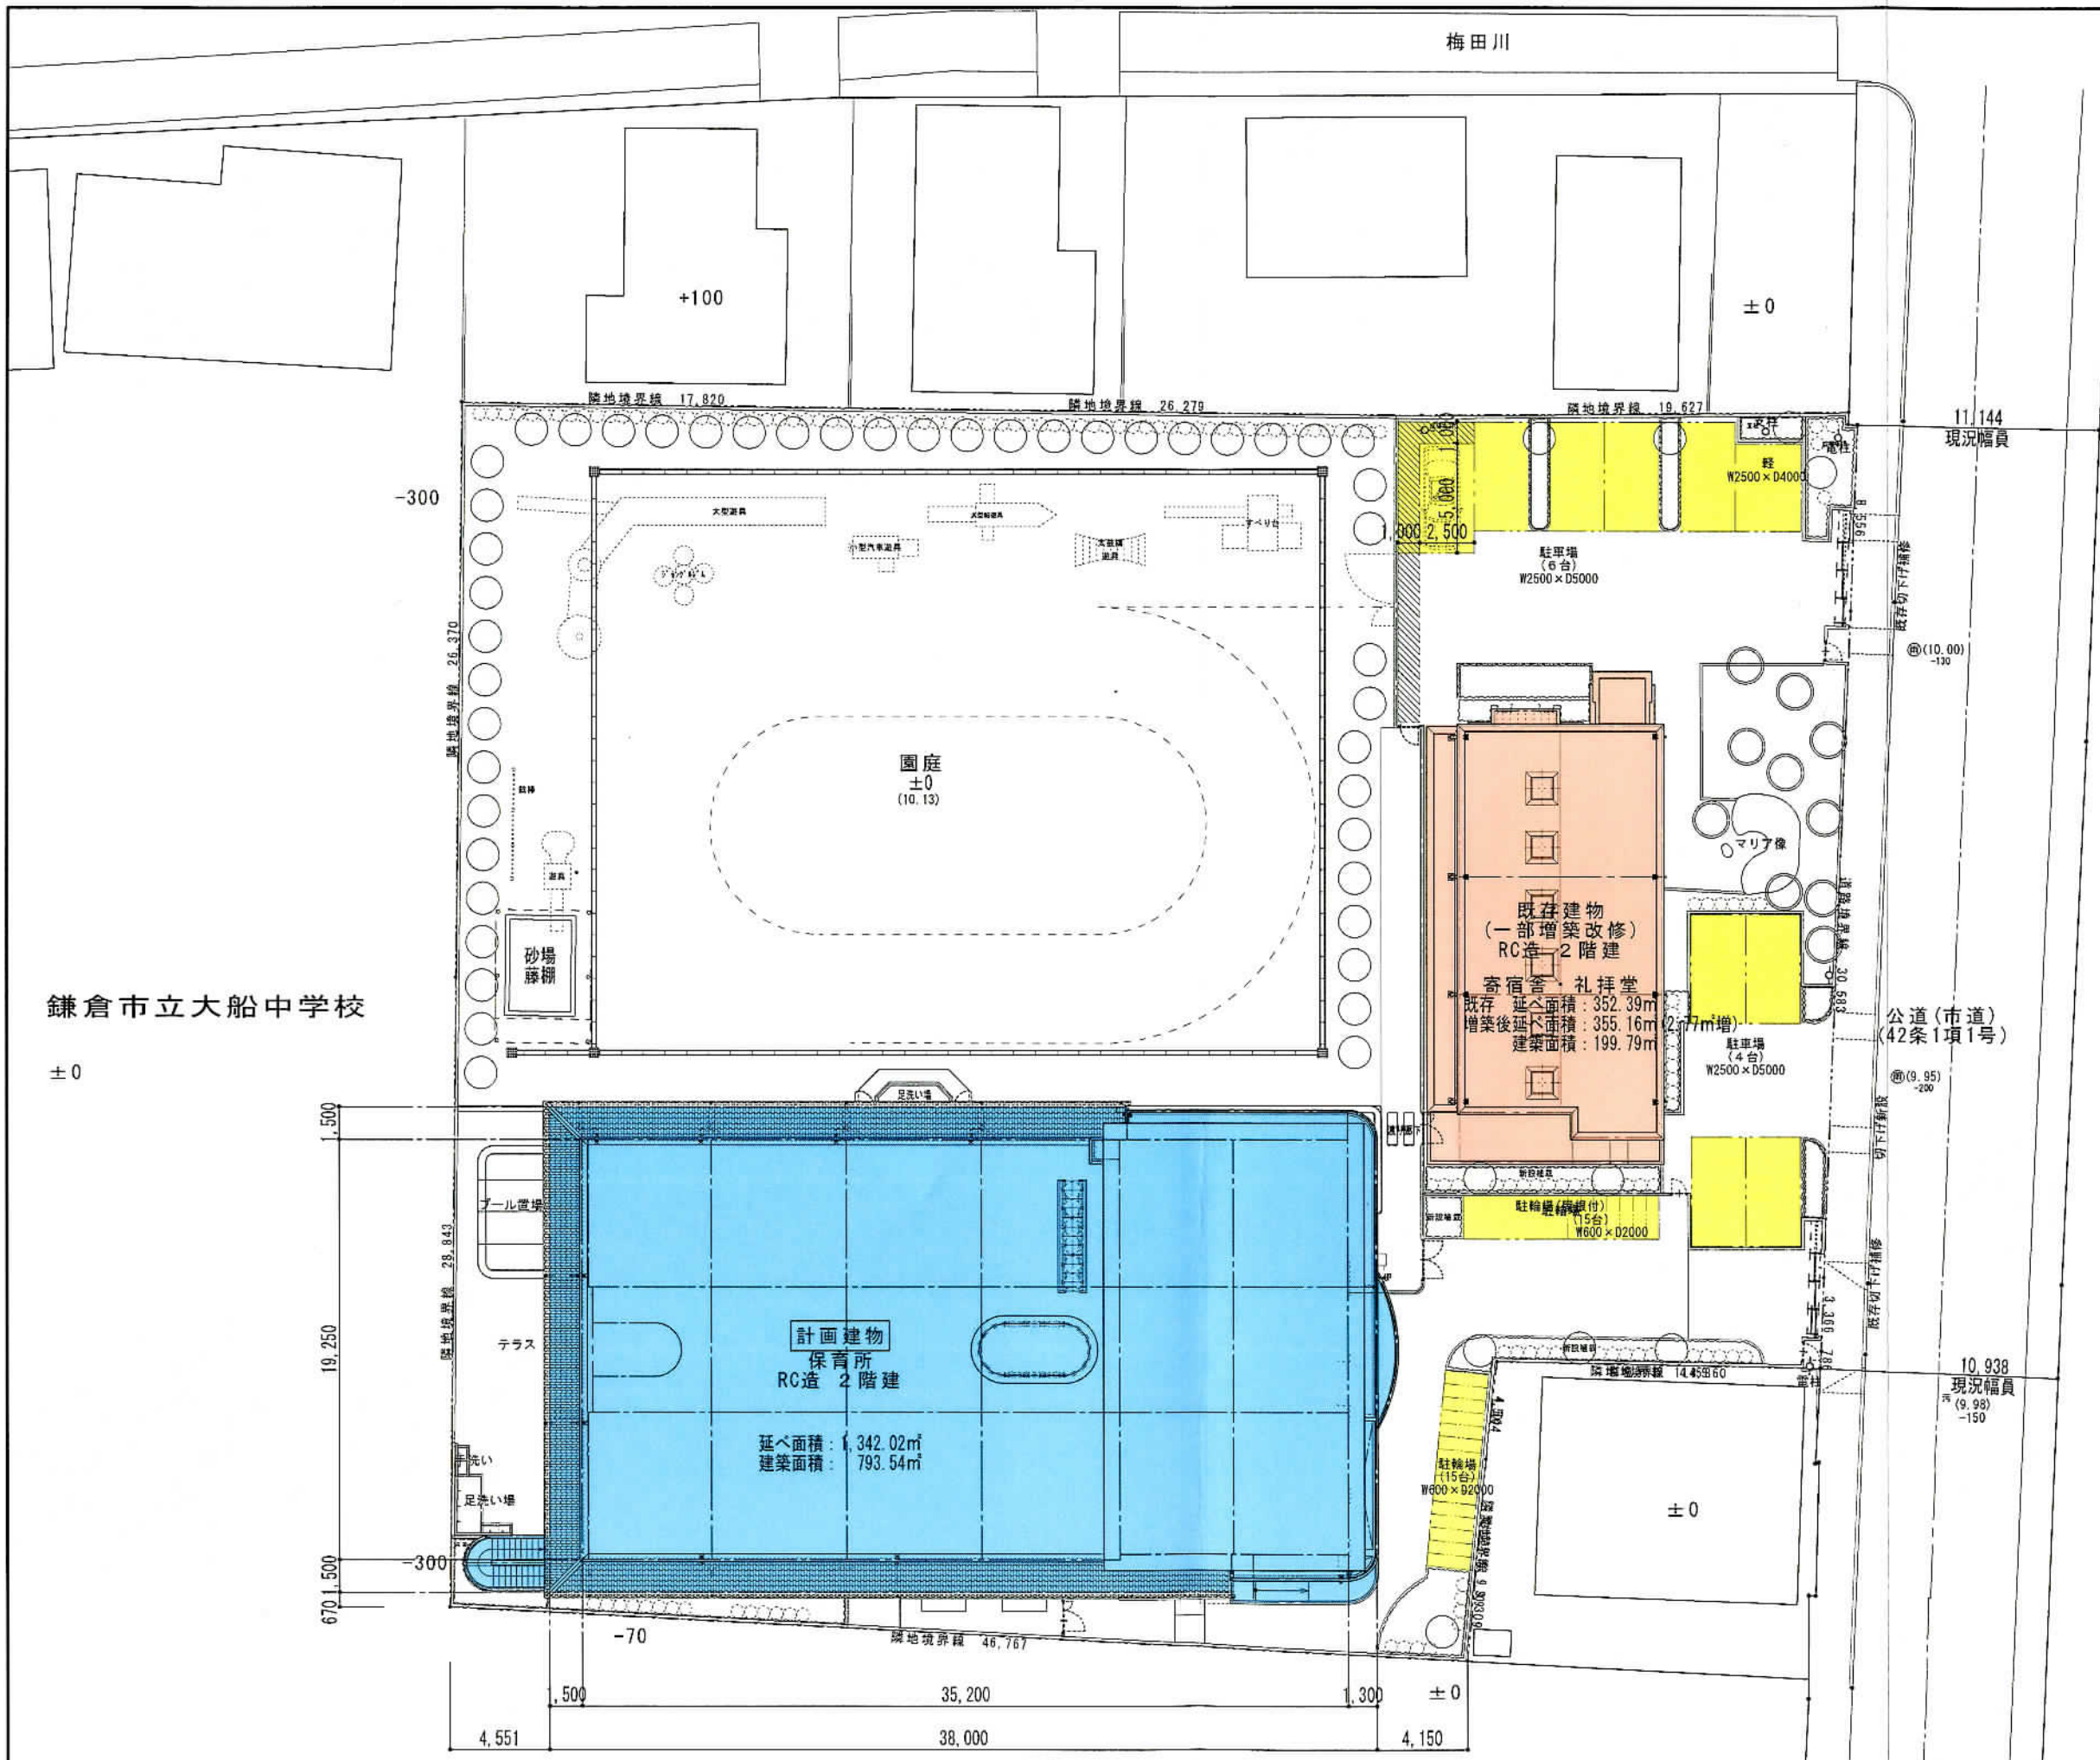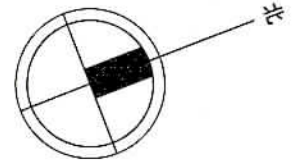

■土地利用面積表(既存宅地)

	面積	割合	備考
宅地	3,361.96㎡	100%	1区画
計	3,361.96㎡	100%	

■色凡例

	既存建築物
	計画建築物
	駐輪・駐車場

※切土、盛土無し

NOTE
file name: 02 事前協議図面
出力年月日 2015年10月18日

株式会社 自由建築設計事務所 1級建築士事務所(No.23964)
1級建築士 (No.127330) 高木 康文

DATE

TITLE 聖アンナの園保育園 改築工事


ITEMS 土地利用計画図

SCALE A3 1:300

No. 06




東側立面図

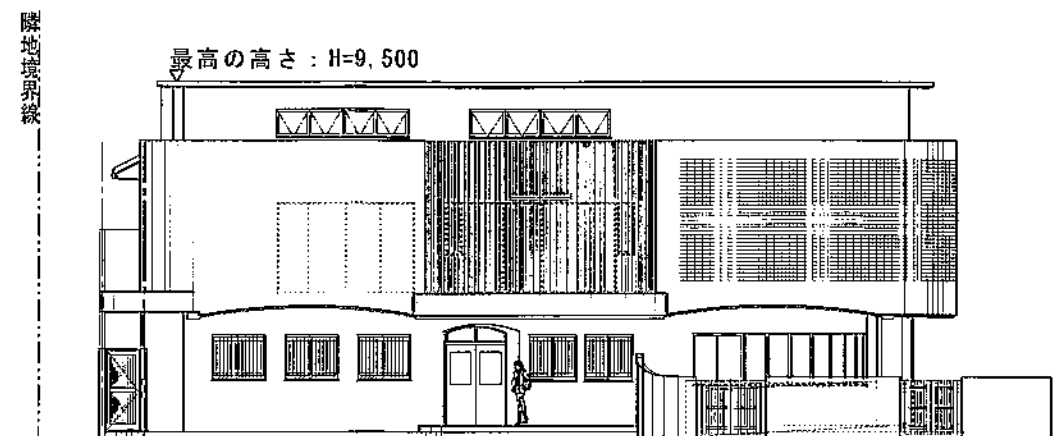

北側立面図



西側立面図

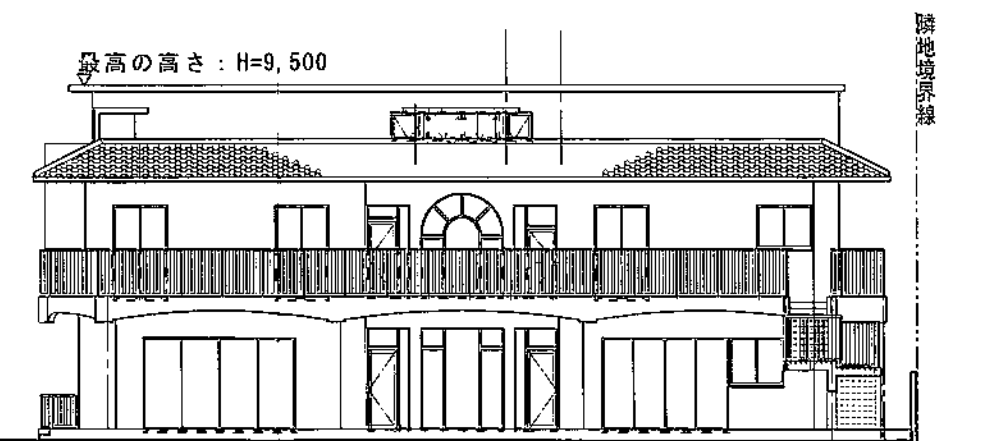

南側立面図

変更後

<p>NOTE file name: 03 (変更) 事前協議平面図 出力年月日 2015年10月21日</p>	<p>株式会社 自由建築設計事務所 1級建築士事務所 (No.23964) 1級建築士 (No.127330) 高木 康文</p>	<p>DATE 2015/10/21</p>	<p>TITLE 聖アンナの園保育園 改築工事</p>	<p>ITEMS 立面図</p>	<p>SCALE A3 1:200</p>	<p>No. 10</p>
--	---	------------------------	-----------------------------	------------------	-----------------------	---------------