





まちづくり条例に基づく報告書

(あて先) 鎌倉市長  報告者 次のとおり報告します。		28年 7月 6日	
		住所  氏名 <u>光達 和徳</u> 電話  【法人その他の団体にあつては、その主たる事務所の所在地、名称及び代表者氏名を記入してください。】	
該当条文	<input type="checkbox"/> 第25条 (大規模土地取引行為) <input type="checkbox"/> 第26条 (大規模開発事業) <input checked="" type="checkbox"/> 第36条 (中規模開発事業) <input type="checkbox"/> 第48条 (適用除外) <input type="checkbox"/> その他 ()		
土地所有者	住所:  氏名: <u>光達 和徳</u>		
土地の所在	鎌倉市 山ノ内字西瓦ヶ谷1160,1161の各一部		
面積	493.02 m ²		
報告内容	<ul style="list-style-type: none"> ・ 計画敷地の形状変更 ・ 計画面積の変更 (近隣の要望に応) 		

(注) 必要に応じて、事業区域案内図、公図の写し、土地の全部事項証明書、土地利用方針図、予定建築物の平面図、立面図 (建築物の建築以外を目的とする場合は、造成計画断面図) を添付してください。

変更理由書

鎌倉市長 殿

平成28年7月6日


この度、鎌倉市山ノ内字西瓜ヶ谷 1160,1161 の各一部におきまして、中規模
開発事業手続終了通知書（鎌土地第 281 号 3(27-162)）の敷地形状変更をお願い
したいと思っております。


理由と致しましては、近隣者の希望により既存の大木を残して欲しいとの事
で、計画建物の配置変更となってしまったため、変更する事となりました。

事業者


光達 和徳

案内図

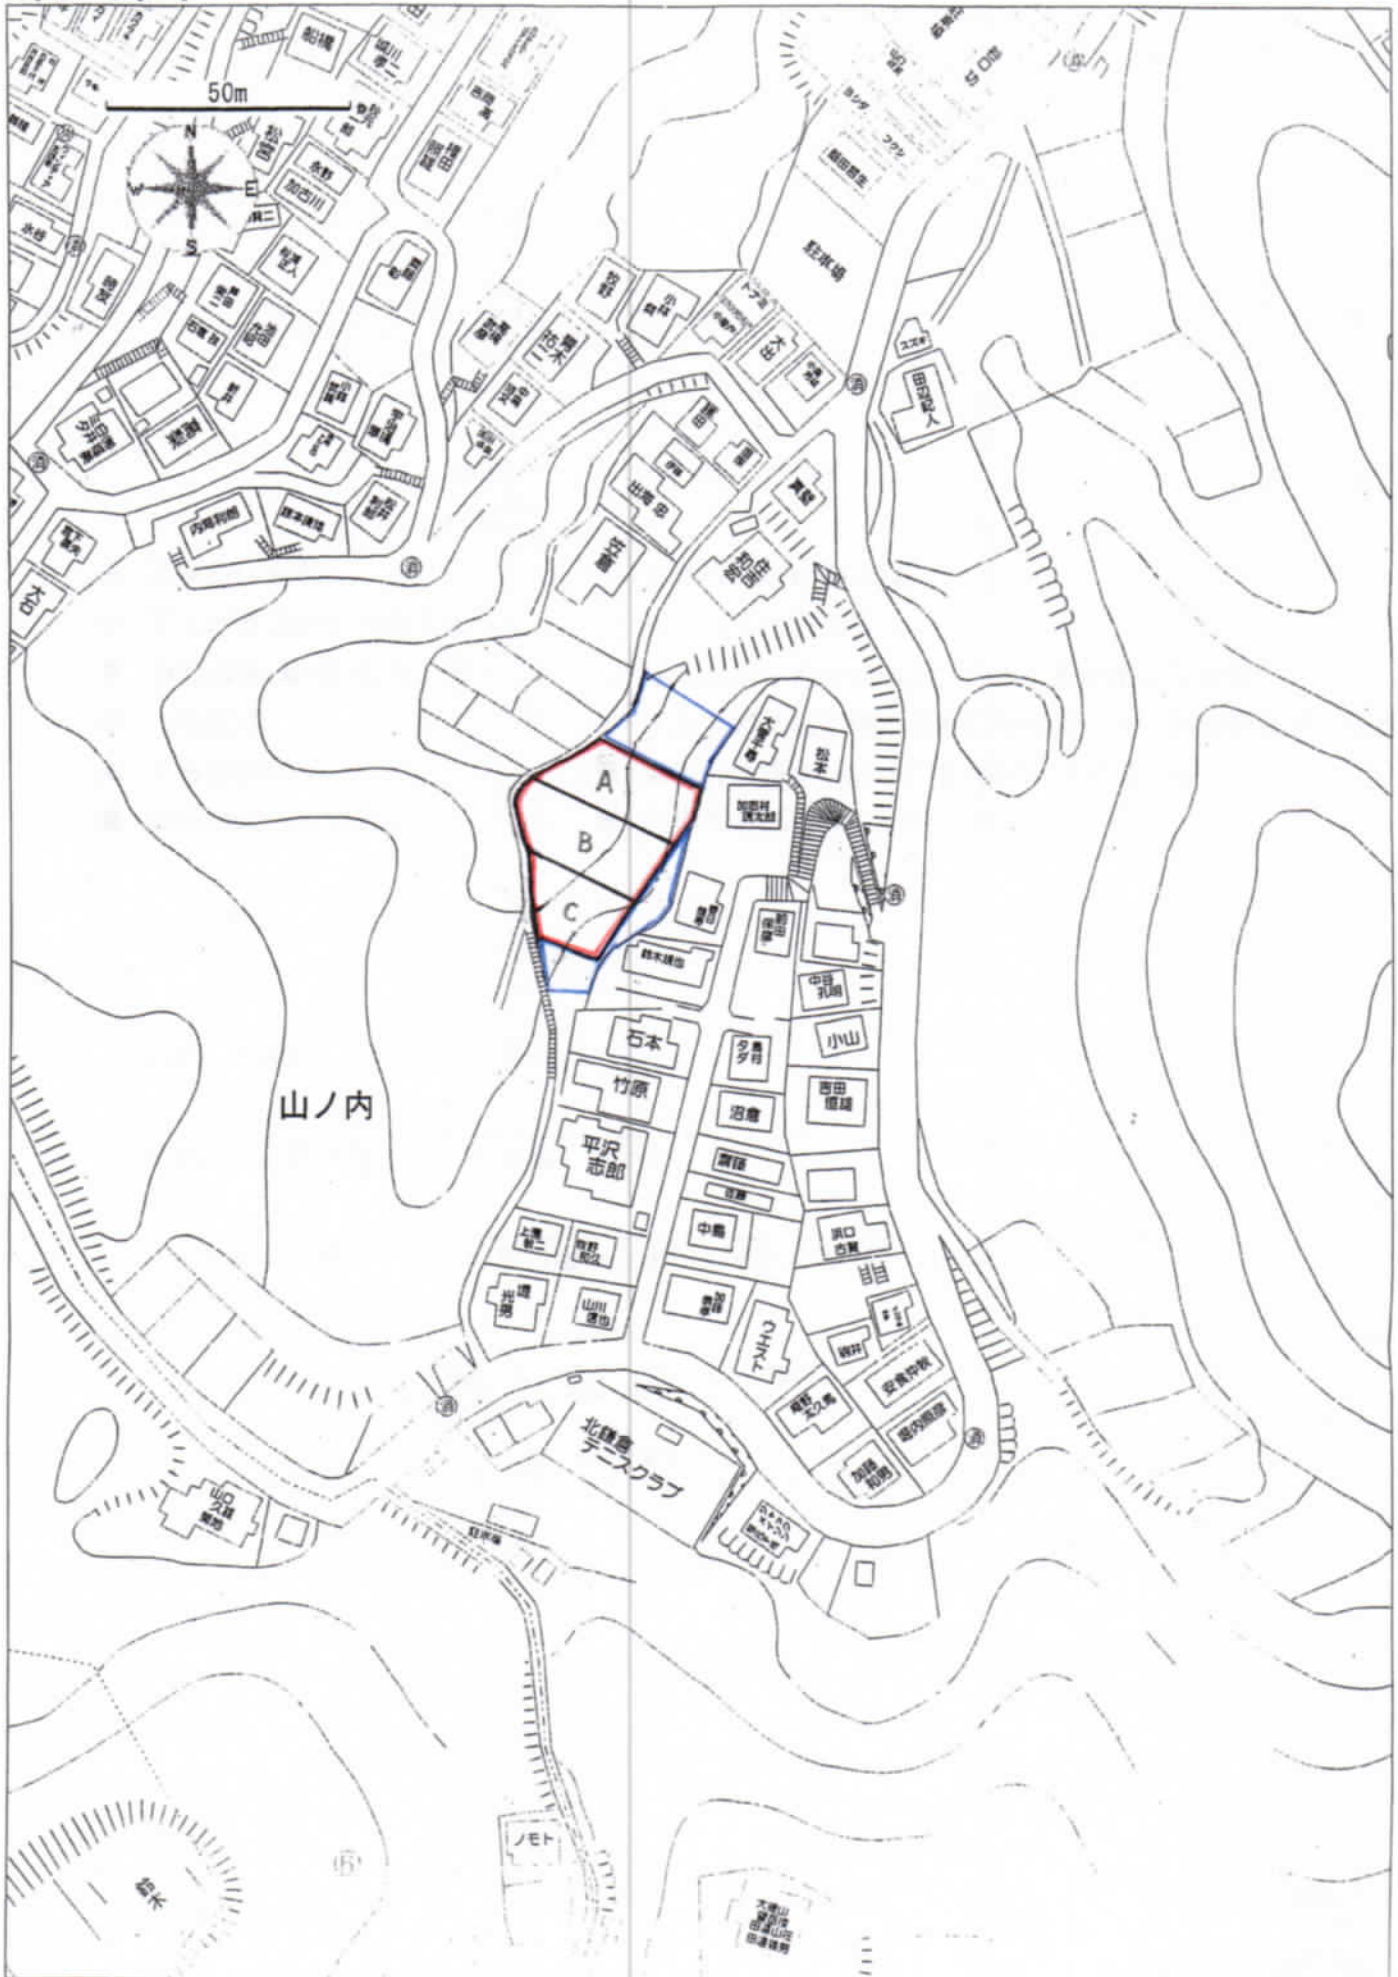

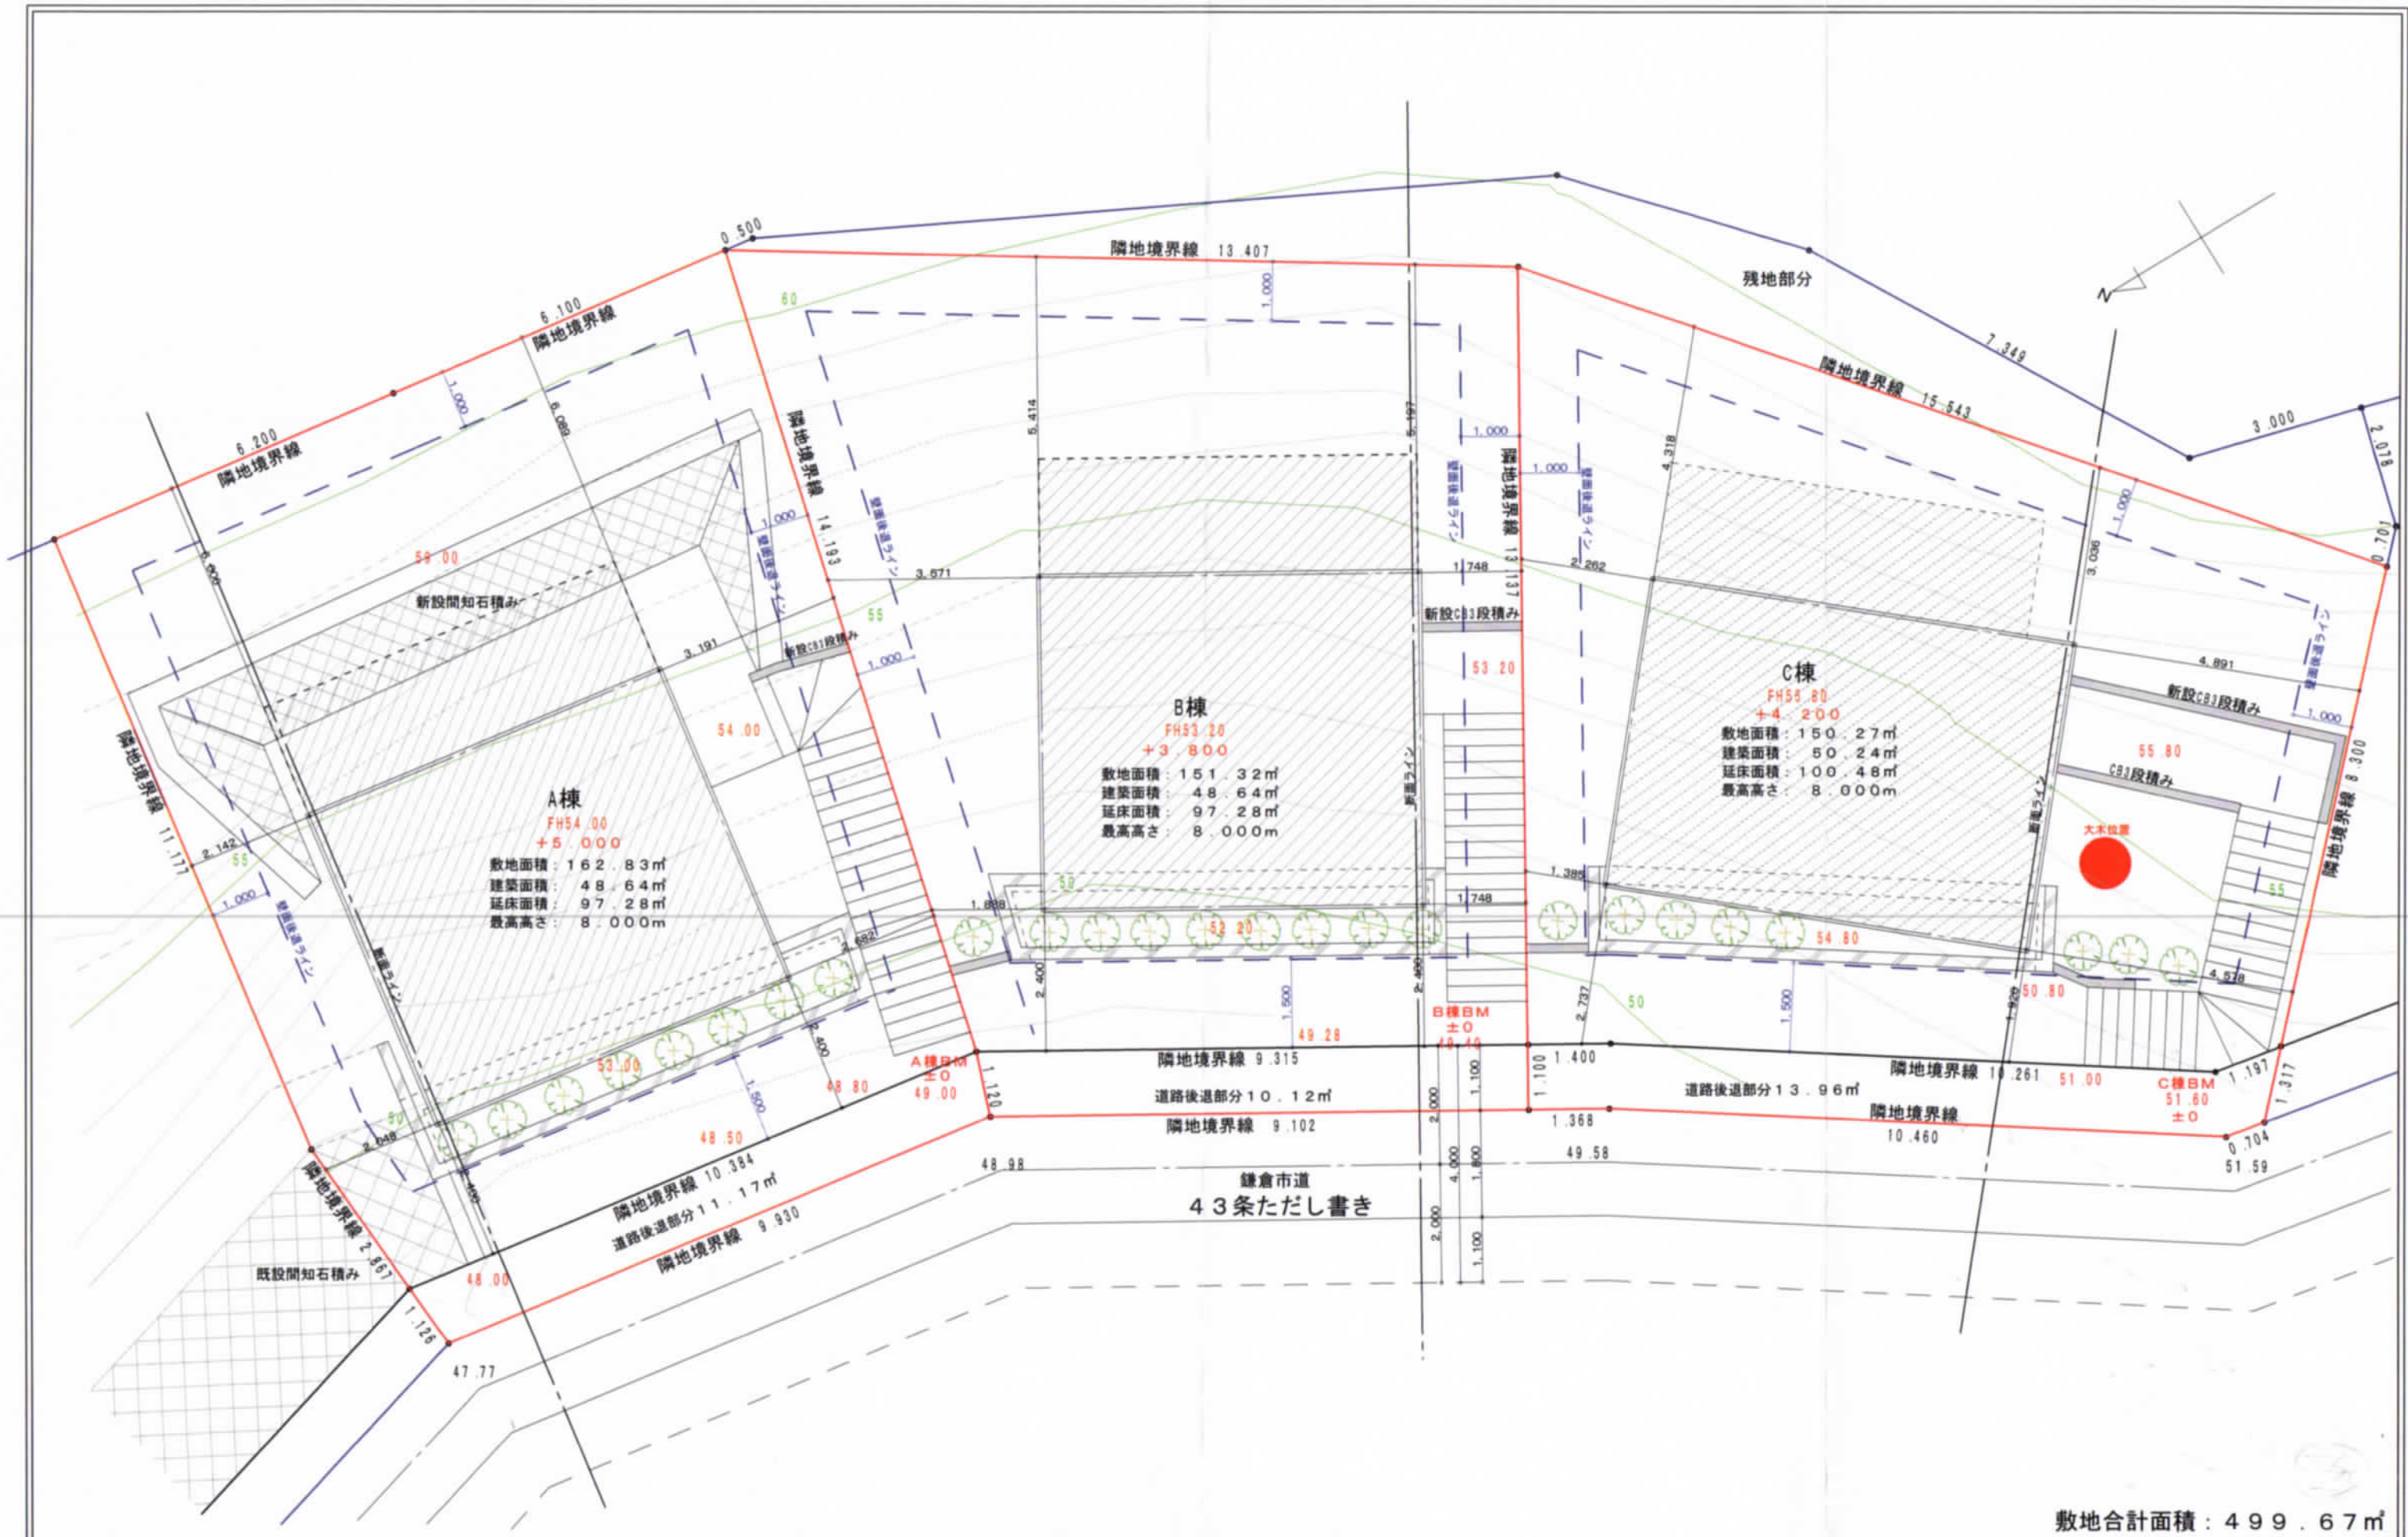

清水建築研究事務所 神奈川県座間市相模が丘1丁目34-27 TEL (042) 705-8336・FAX (042) 705-8396	作成日(修正) 2016.07.07	<仮称> 北鎌倉 新築工事	設計者 二級建築士第25876号 清水和幸
	配置図	1:100	

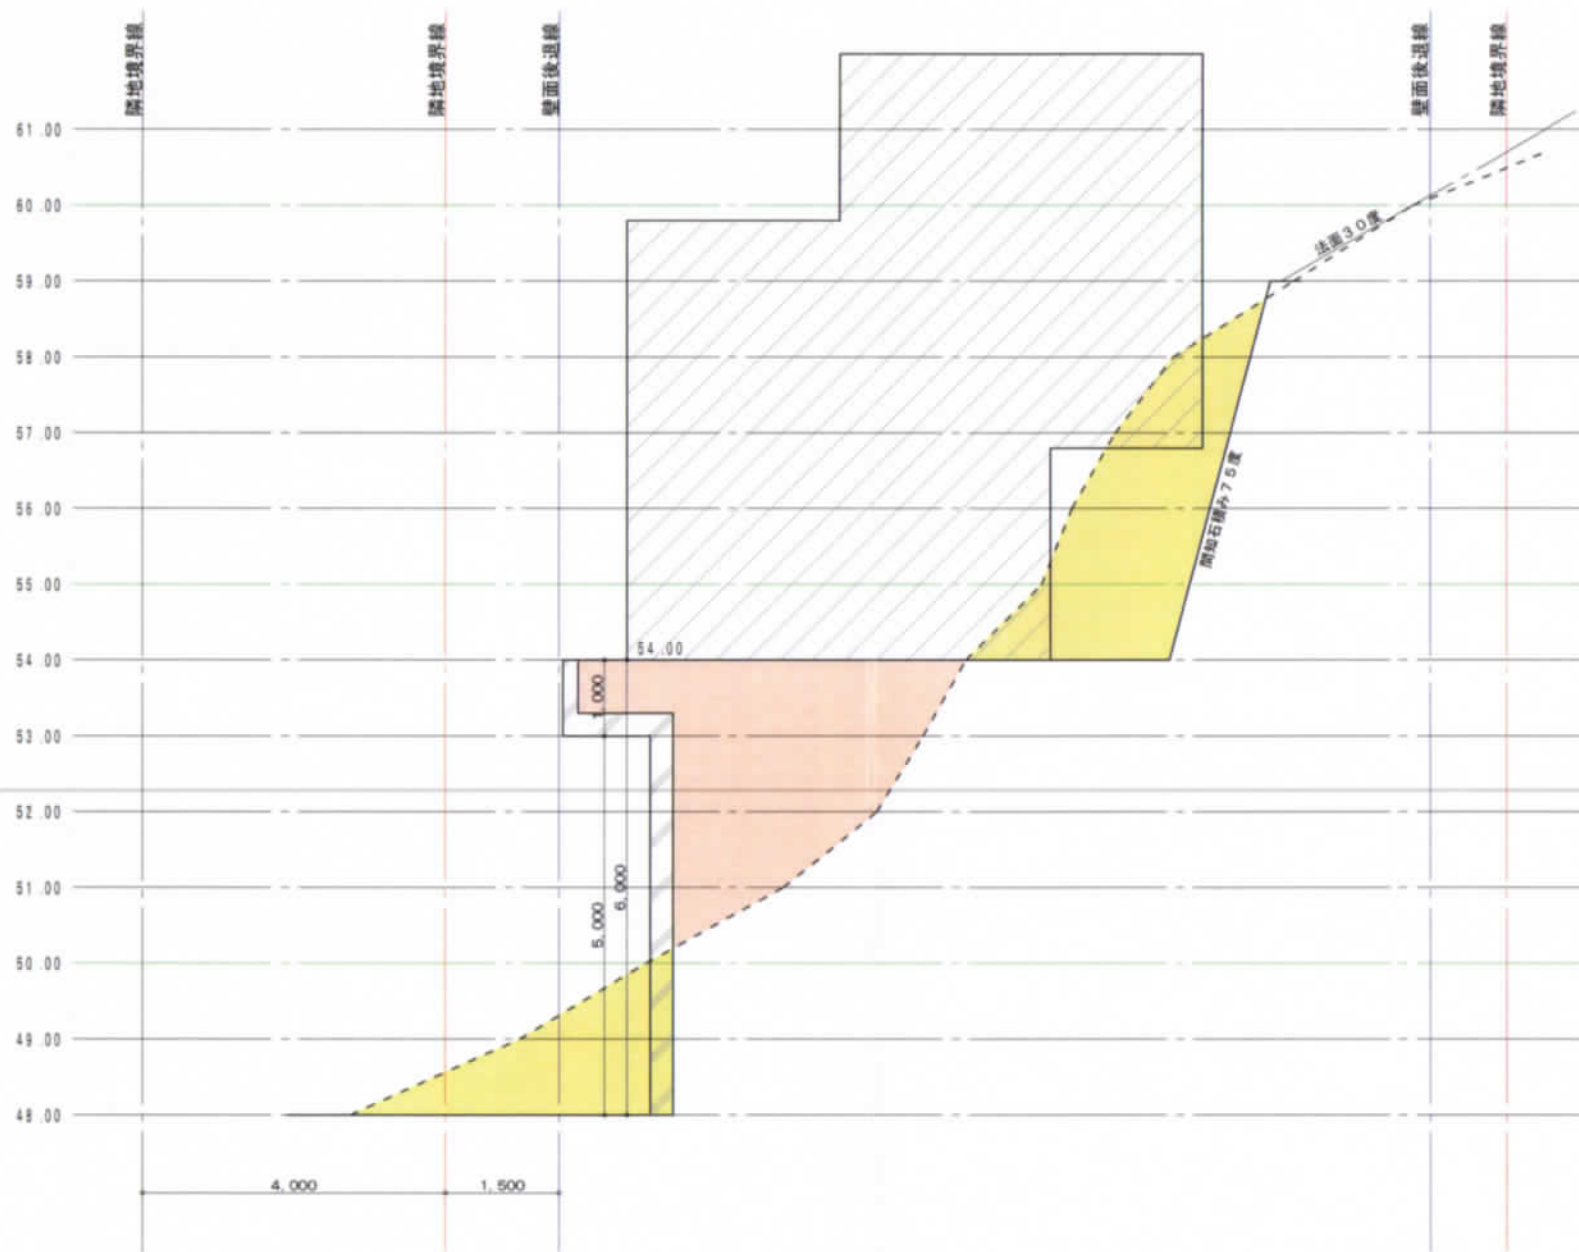


A号棟 (玄関面)


凡例

- 盛土
- 切土

	<p>清水建築研究事務所 神奈川県座間市相模が丘1丁目34-27 TEL (042) 705-8336・FAX (042) 705-8396</p>	作成日 (修正) 2016.06.21	<仮称> 北鎌倉 新築工事			断面図1 1:100	設計者 二級建築士第25876号 清水和幸
--	---	------------------------	---------------	--	--	---------------	-----------------------------

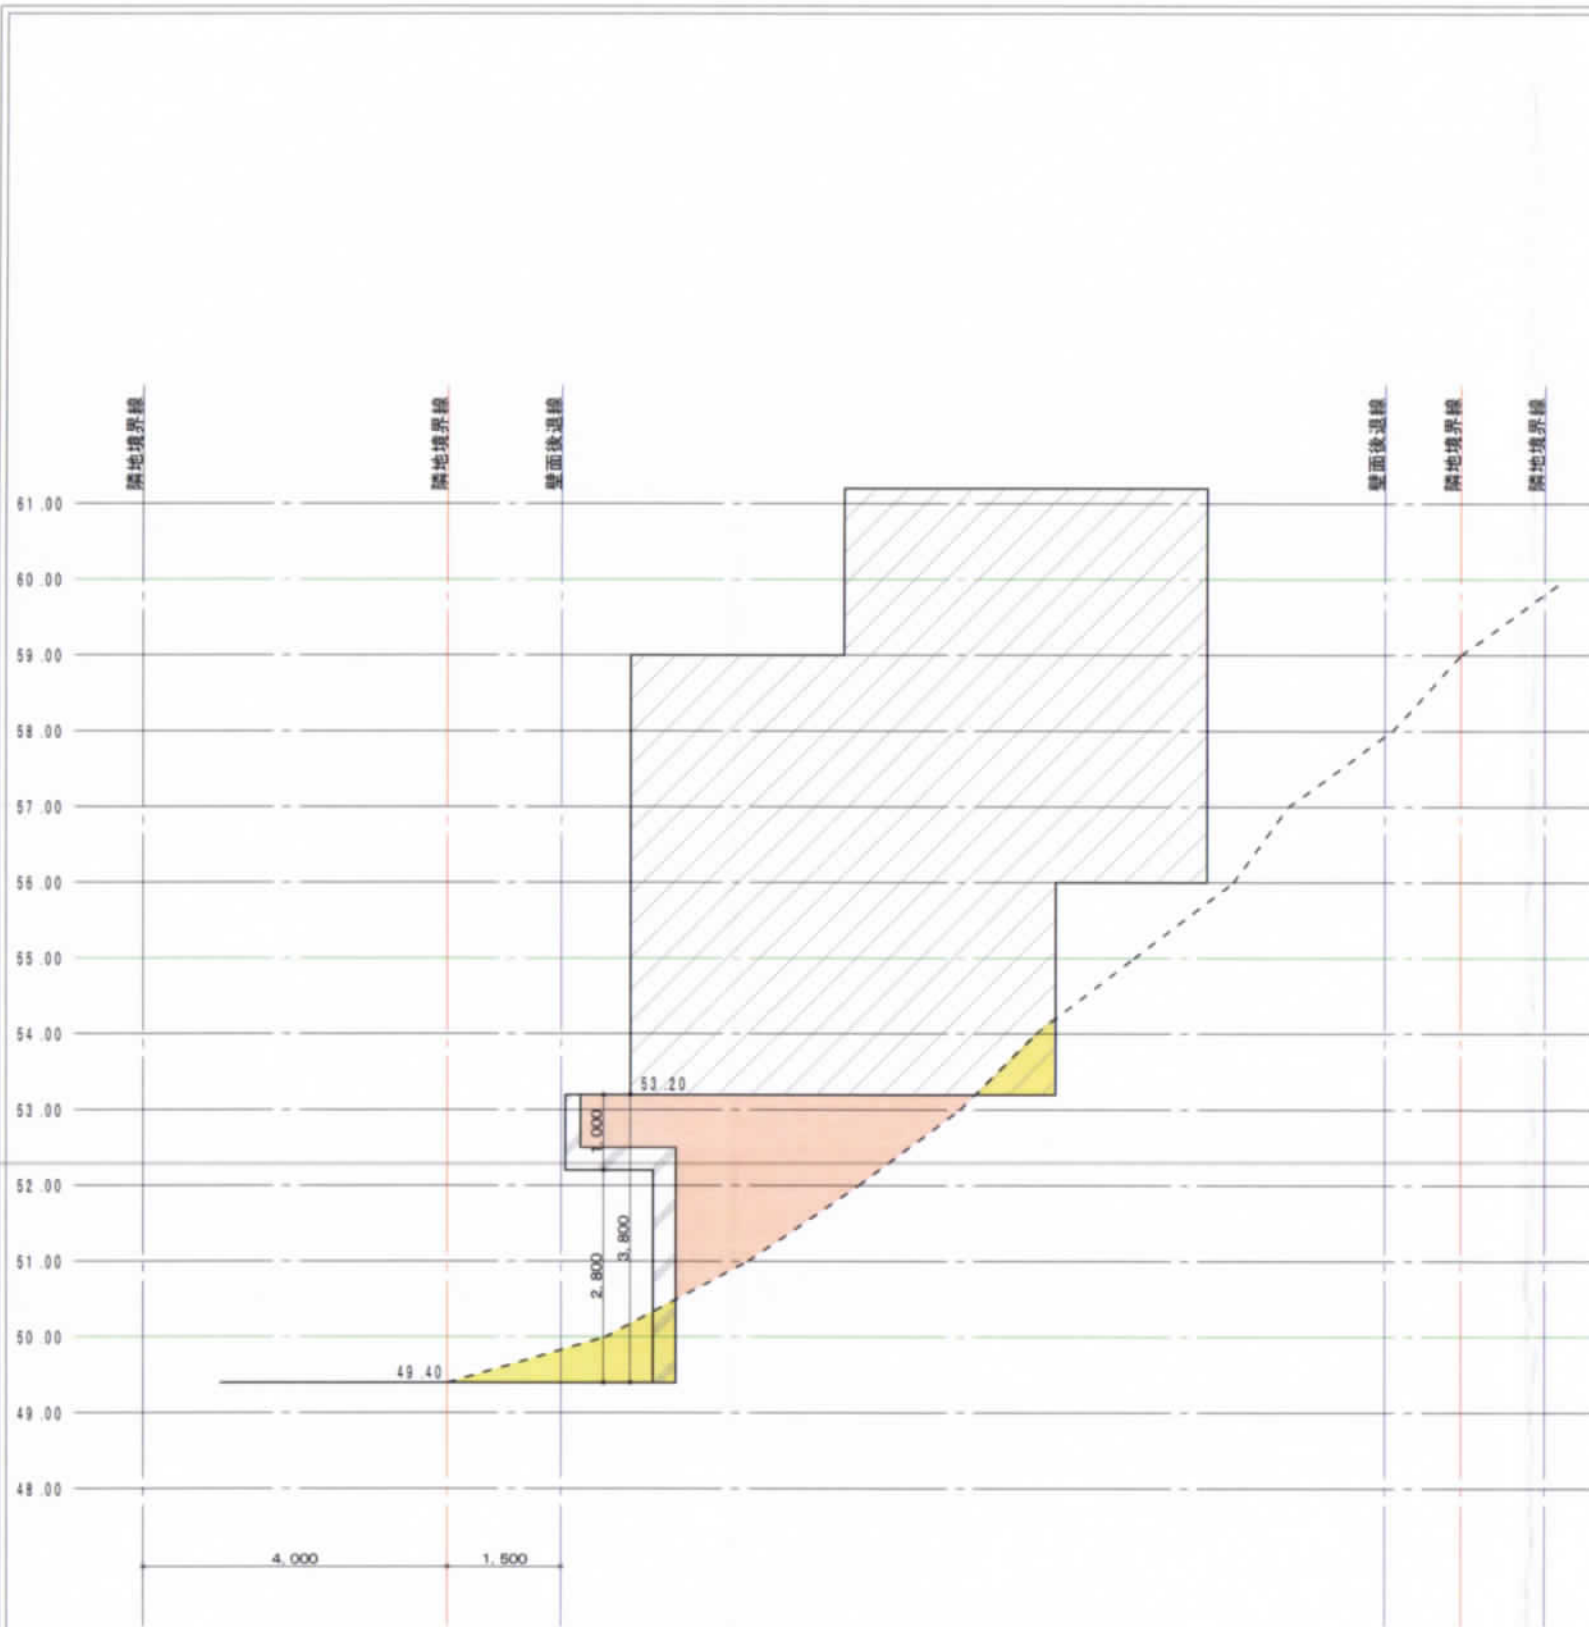

B号棟（玄関面）

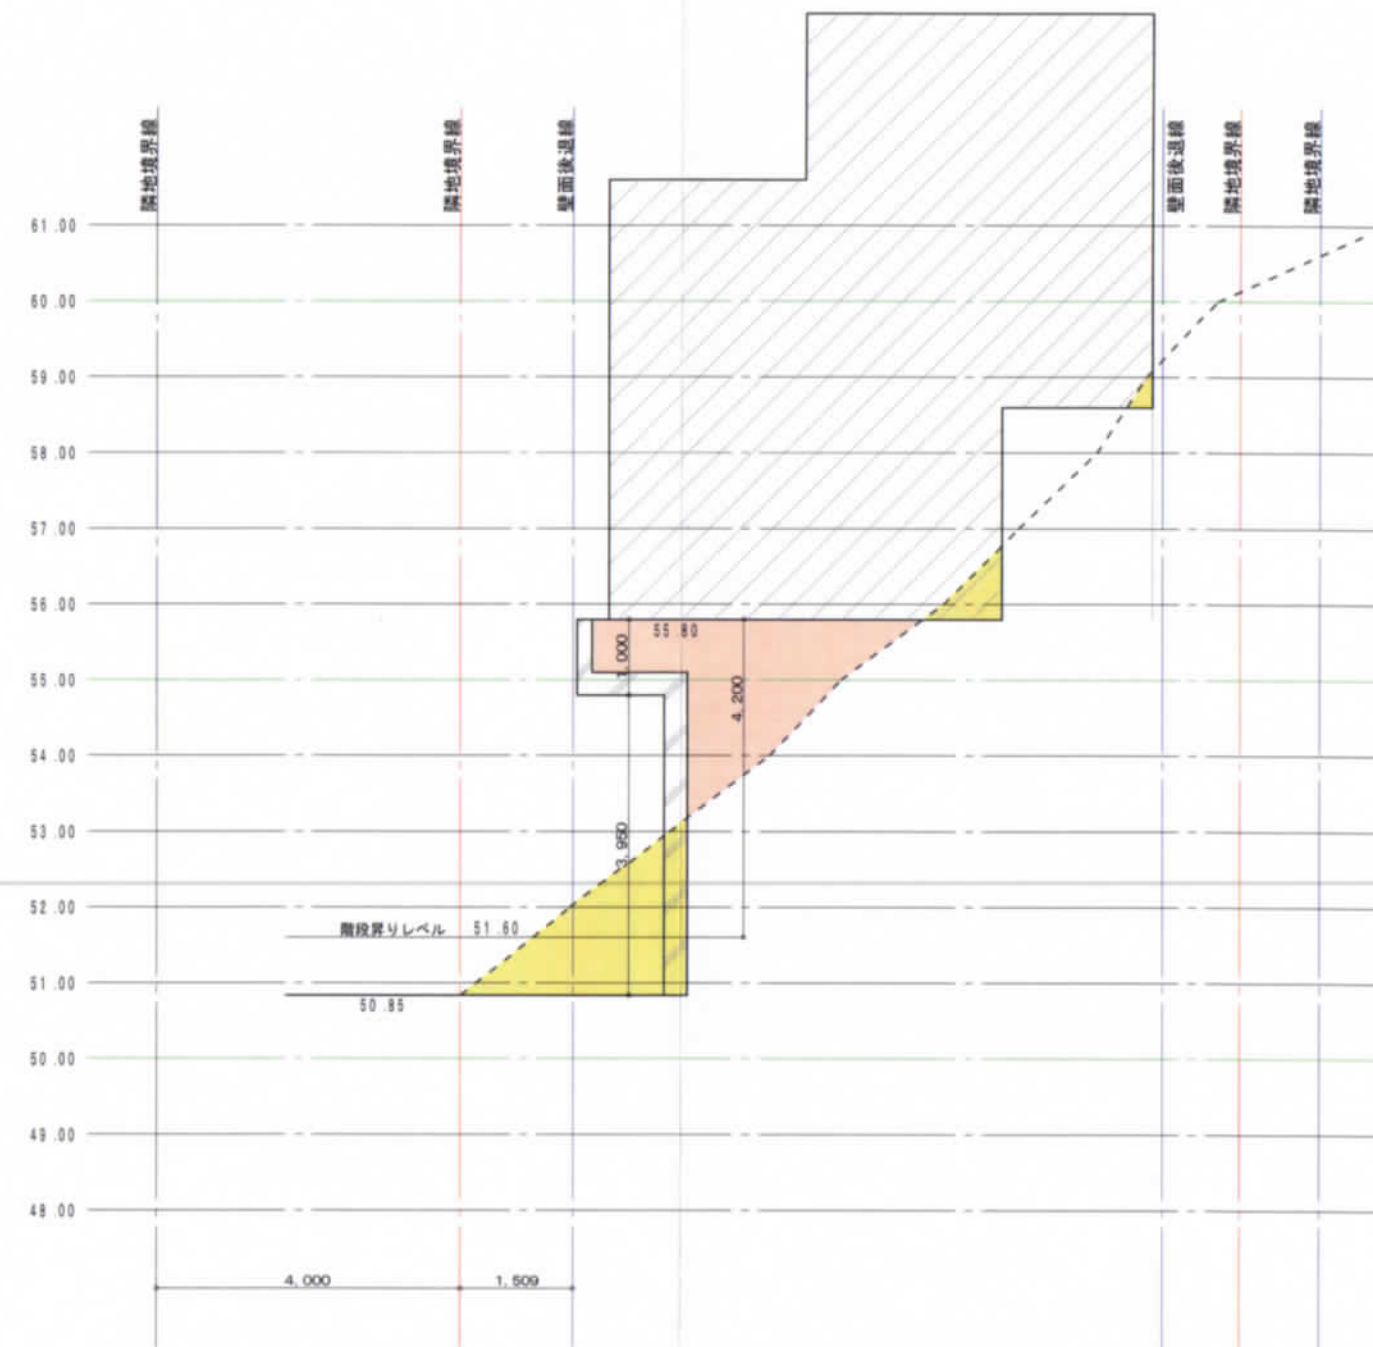

C号棟（玄関面）

凡例

- 盛土
- 切土

	<p>清水建築研究事務所 神奈川県座間市相模が丘1丁目34-27 TEL (042) 705-8336・FAX (042) 705-8396</p>	作成日（修正） 2016.06.21	<仮称> 北鎌倉 新築工事		断面図2 1:100	設計者 二級建築士第25876号 清水和幸
--	---	-----------------------	---------------	--	---------------	-----------------------------