


まちづくり条例に基づく報告書

平成28年 3月 4日

(あて先) 鎌倉市長

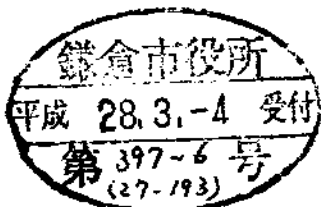

報告者 住所 東京都渋谷区代々木2丁目1番1号
新宿マインズタワー24階
氏名 積和グランドマスト株式会社
代表取締役社長 小山 健
電話 03 (5350) 3900



〔 法人その他の団体にあつては、その主たる事務所の
所在地、名称及び代表者氏名を記入してください。 〕

次のとおり報告します。

該当条文	<input type="checkbox"/> 第25条 (大規模土地取引行為) <input type="checkbox"/> 第26条 (大規模開発事業) <input checked="" type="checkbox"/> 第36条 (中規模開発事業) <input type="checkbox"/> 第48条 (適用除外) <input type="checkbox"/> その他 ()
土地所有者	住所：東京都墨田区立花5-29-10 氏名：吉田プラ工業株式会社 代表取締役社長 吉田雄三
土地の所在	鎌倉市 大船5丁目946番1他5筆
面積	2,953.54㎡ (実測)
報告内容	・作図による建築面積の誤記 誤)2,953.54㎡ → 正)1,188.69㎡

(注) 必要に応じて、事業区域案内図、公図の写し、土地の全部事項証明書、土地利用方針図、予定建築物の平面図、立面図 (建築物の建築以外を目的とする場合は、造成計画断面図) を添付してください。

変更前

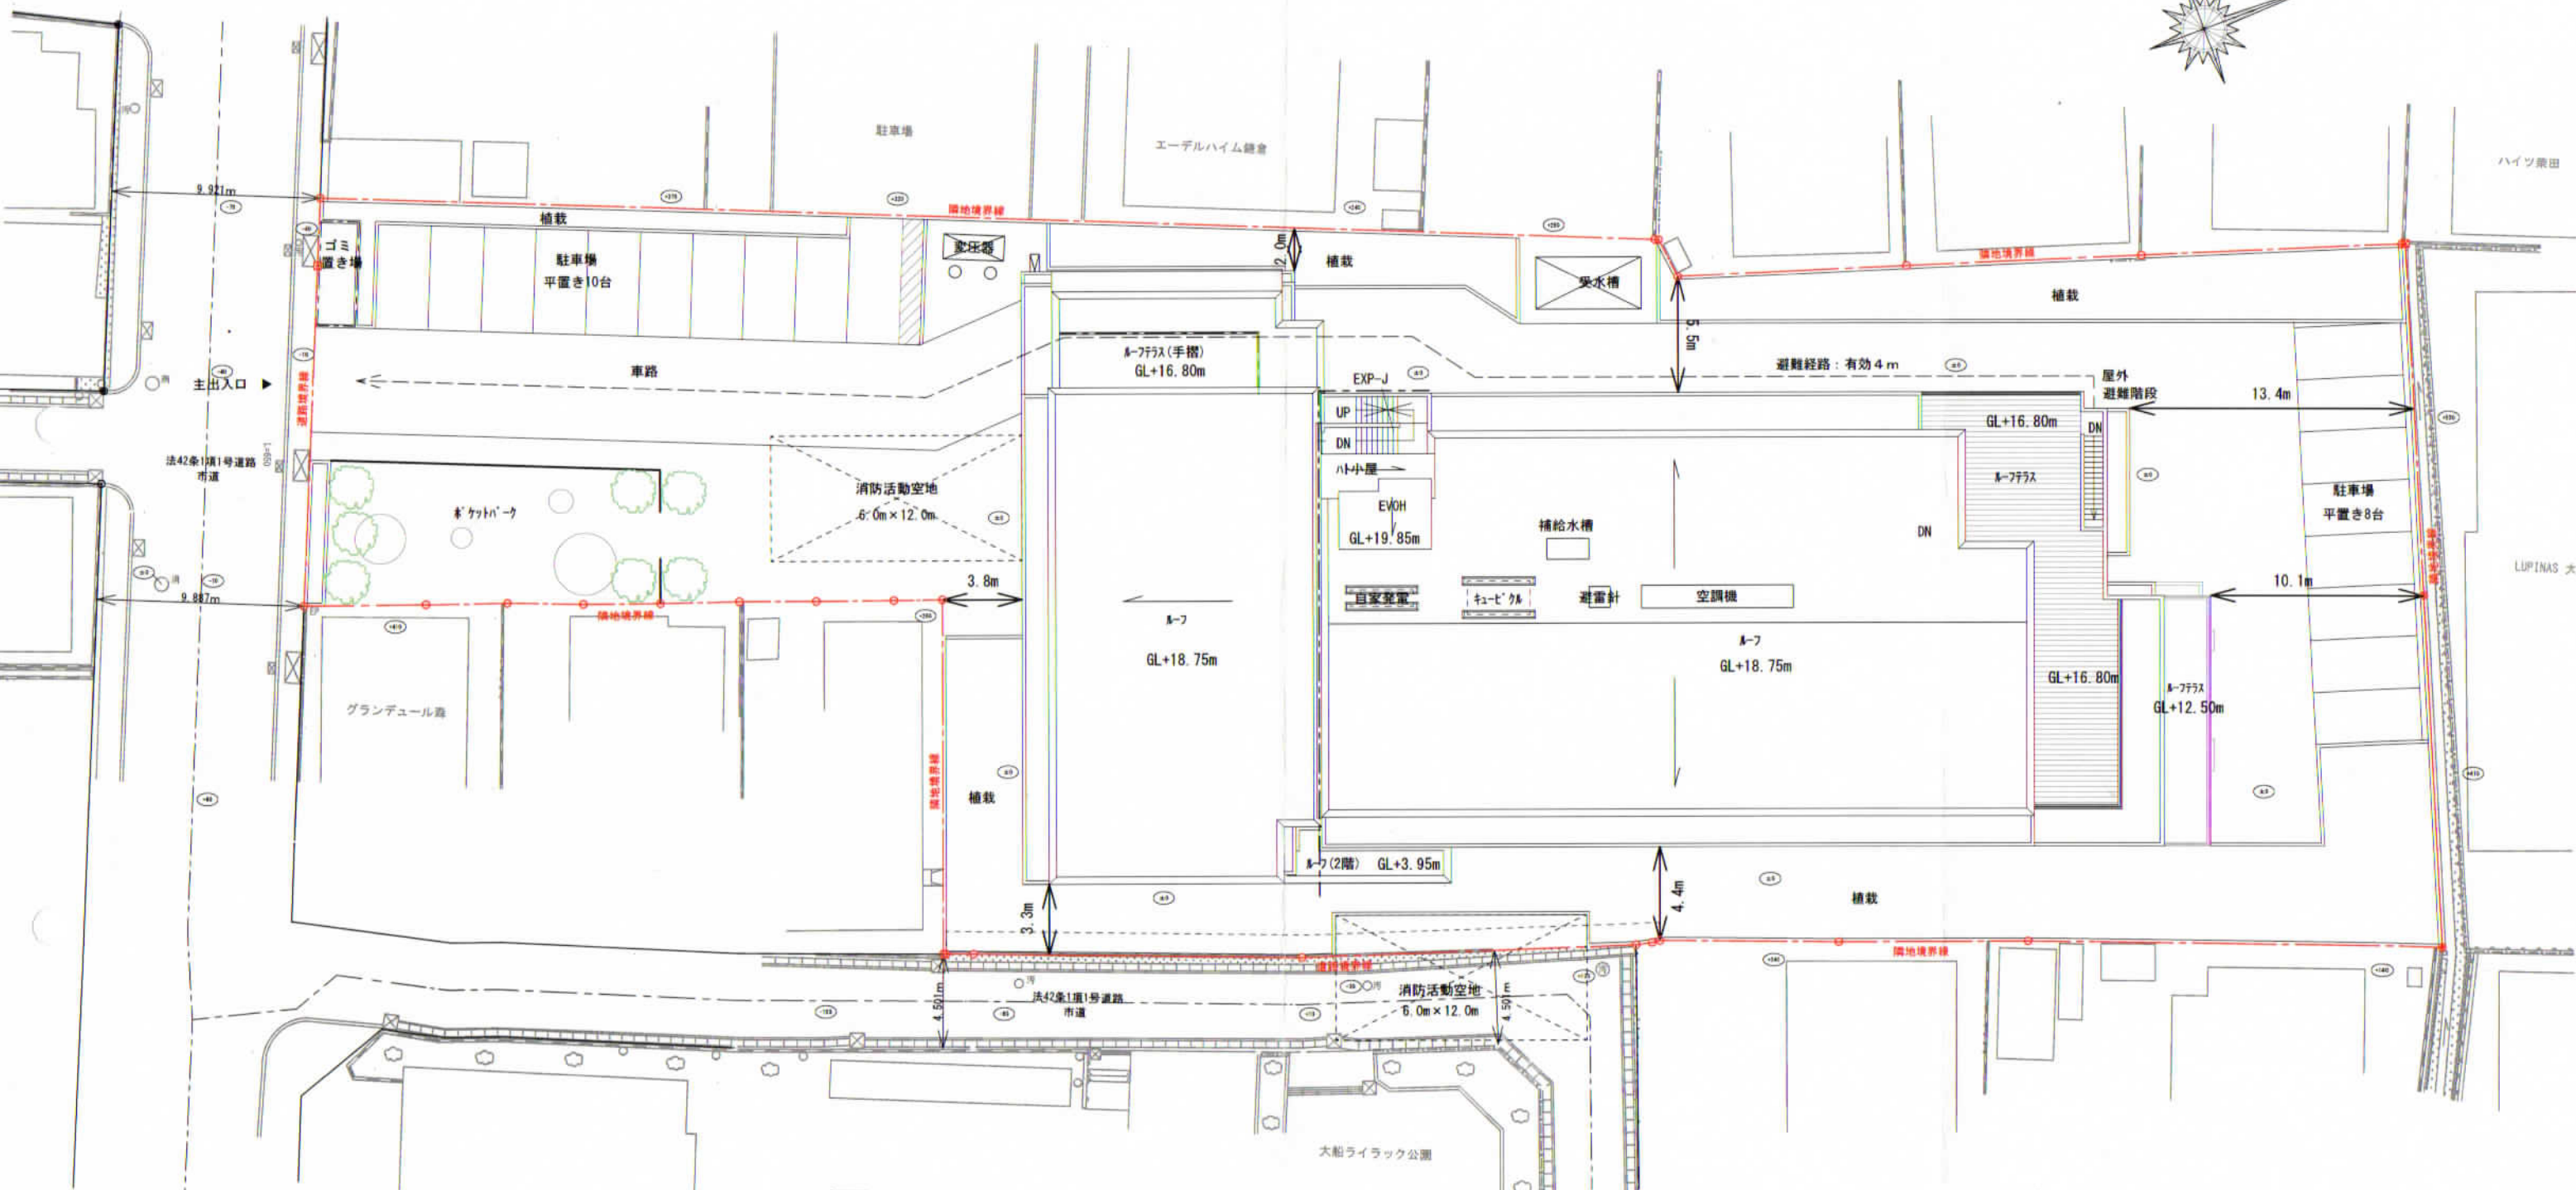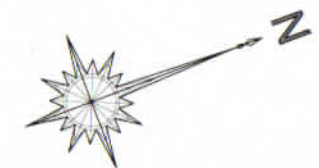


■概要
 用途：有料老人ホーム(サビ'ス付高齢者向け住宅68戸)兼 共同住宅(12戸)
 構造・階数：RC造・地上6階建て
 高さ：18.75m
建築面積：2,953.54㎡
 延床面積：6,376.50㎡
 造成計画なし

※ 添付図面は現設計に基づくものであり、今後各種認可・行政指導・施工上の理由により、計画を変更する場合があります。あらかじめご了承ください。

屋根伏兼配置図

160121

変更後

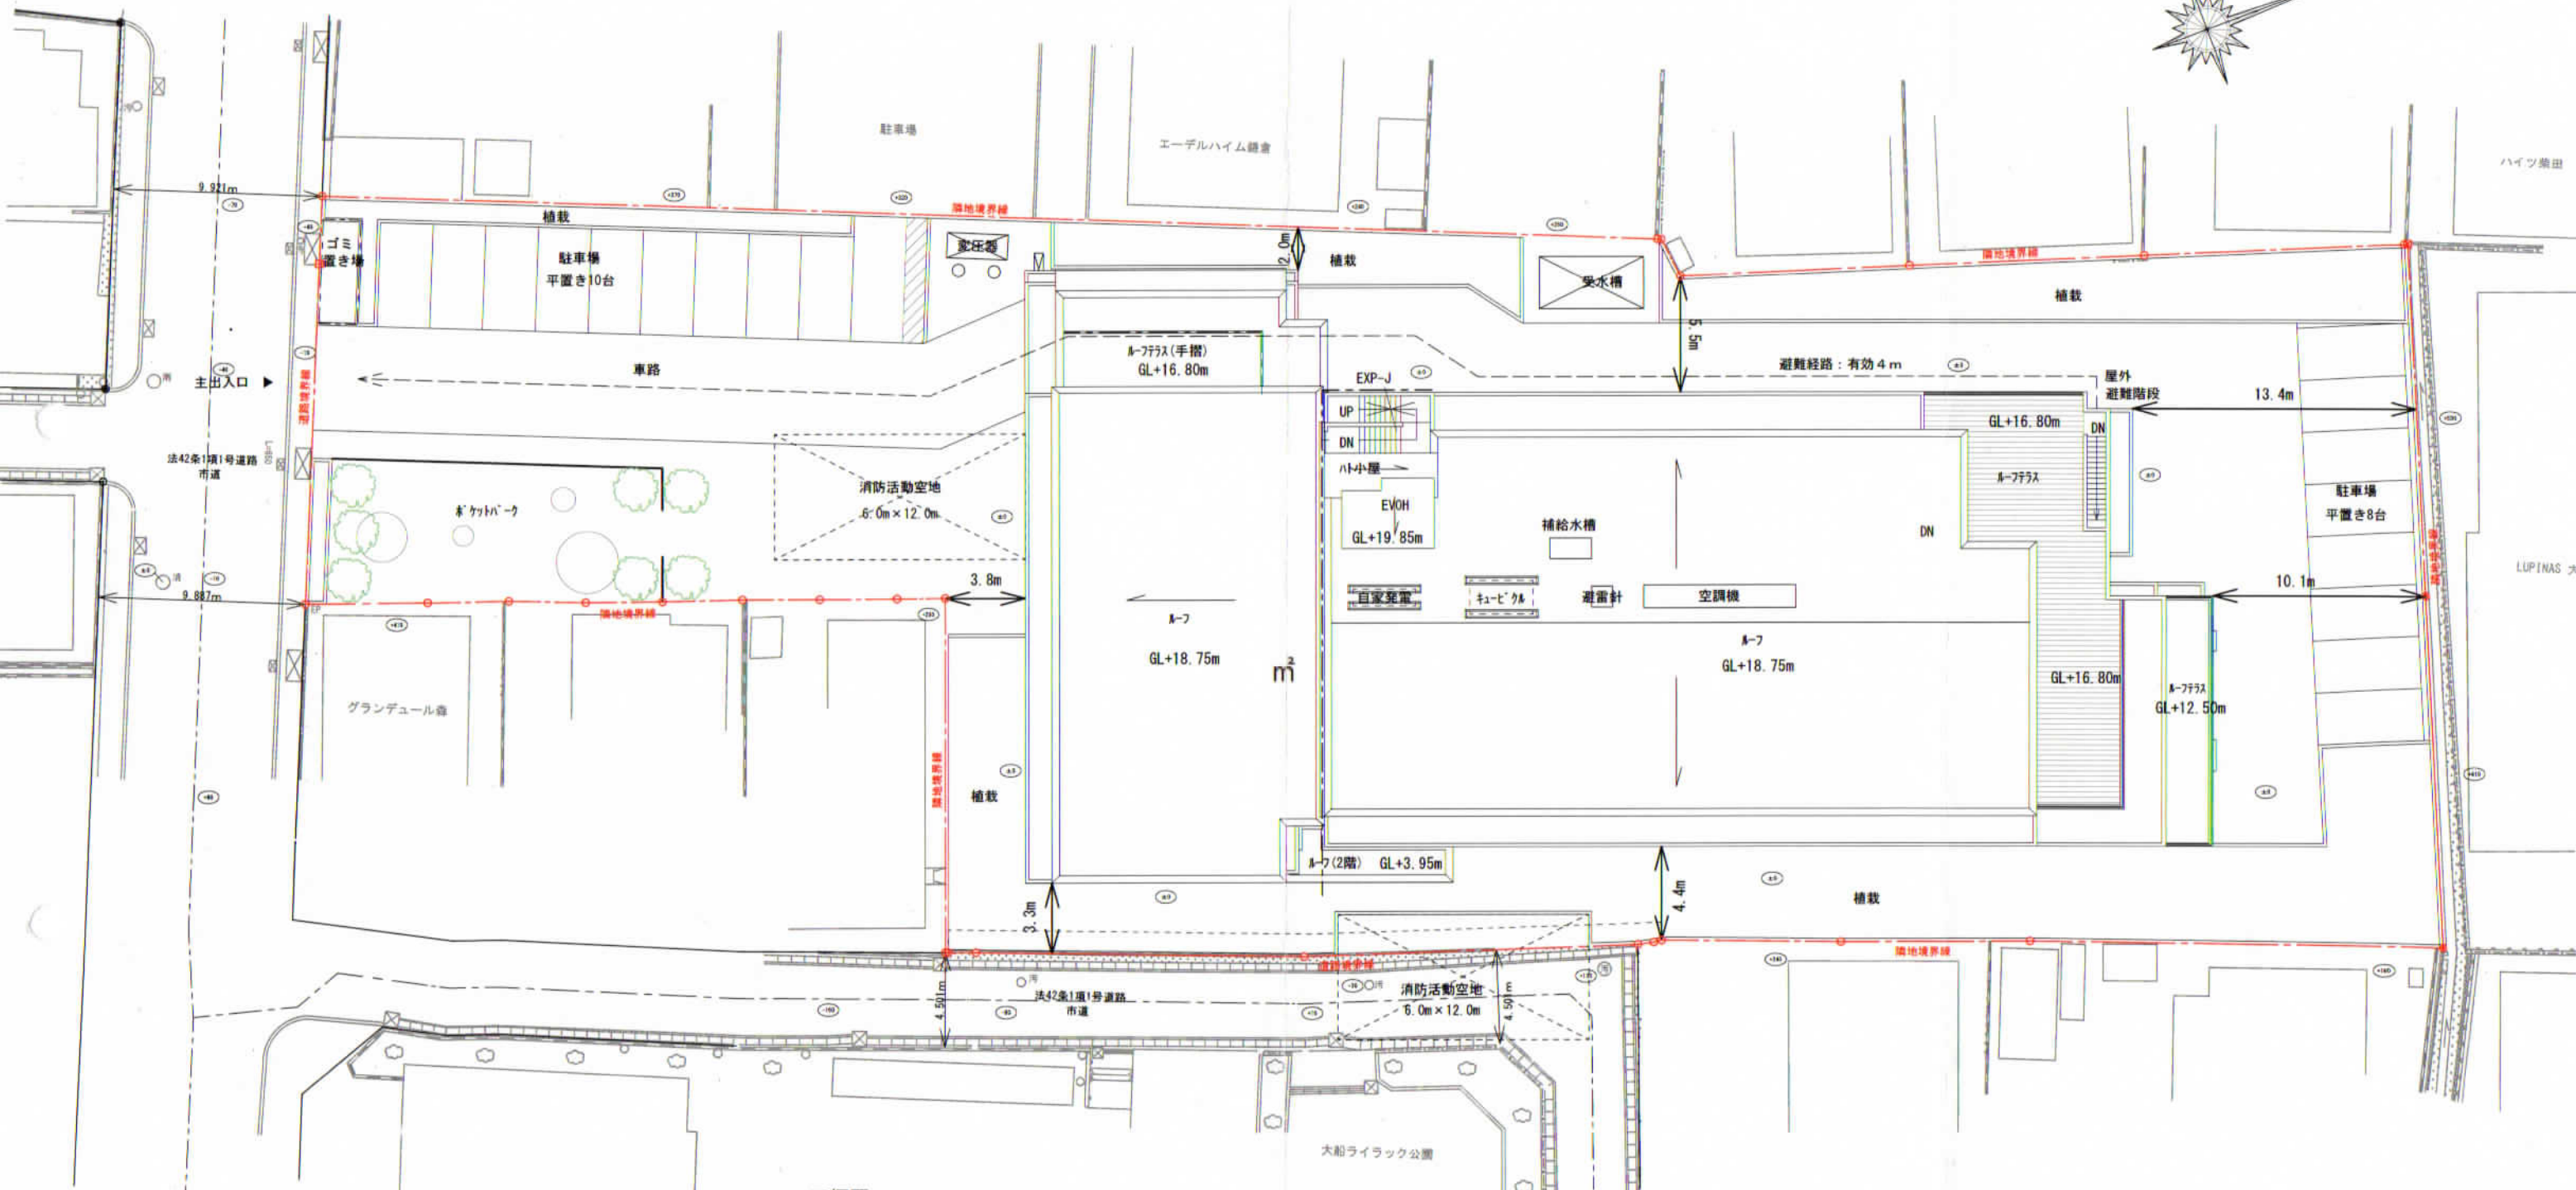

■概要

用途：有料老人ホーム(サビ'ス付高齢者向け住宅68戸)兼 共同住宅(12戸)
 構造・階数：RC造・地上6階建て
 高さ：18.75m
 建築面積：1,188.69㎡
 延床面積：6,376.50㎡
 造成計画なし

※ 添付図面は現設計に基づくものであり、今後各種認可・行政指導、施工上の理由により、計画を変更する場合があります。あらかじめご了承ください。

屋根伏兼配置図

160121