


凡例
 申請地

建築	設計	構造	インテリア	設備	電気	暖房	空調	衛生	その他

工事名
 林 勇 様 マンション新築工事

図面名称	案内図	1:2500
図面番号	160605	単位 mm

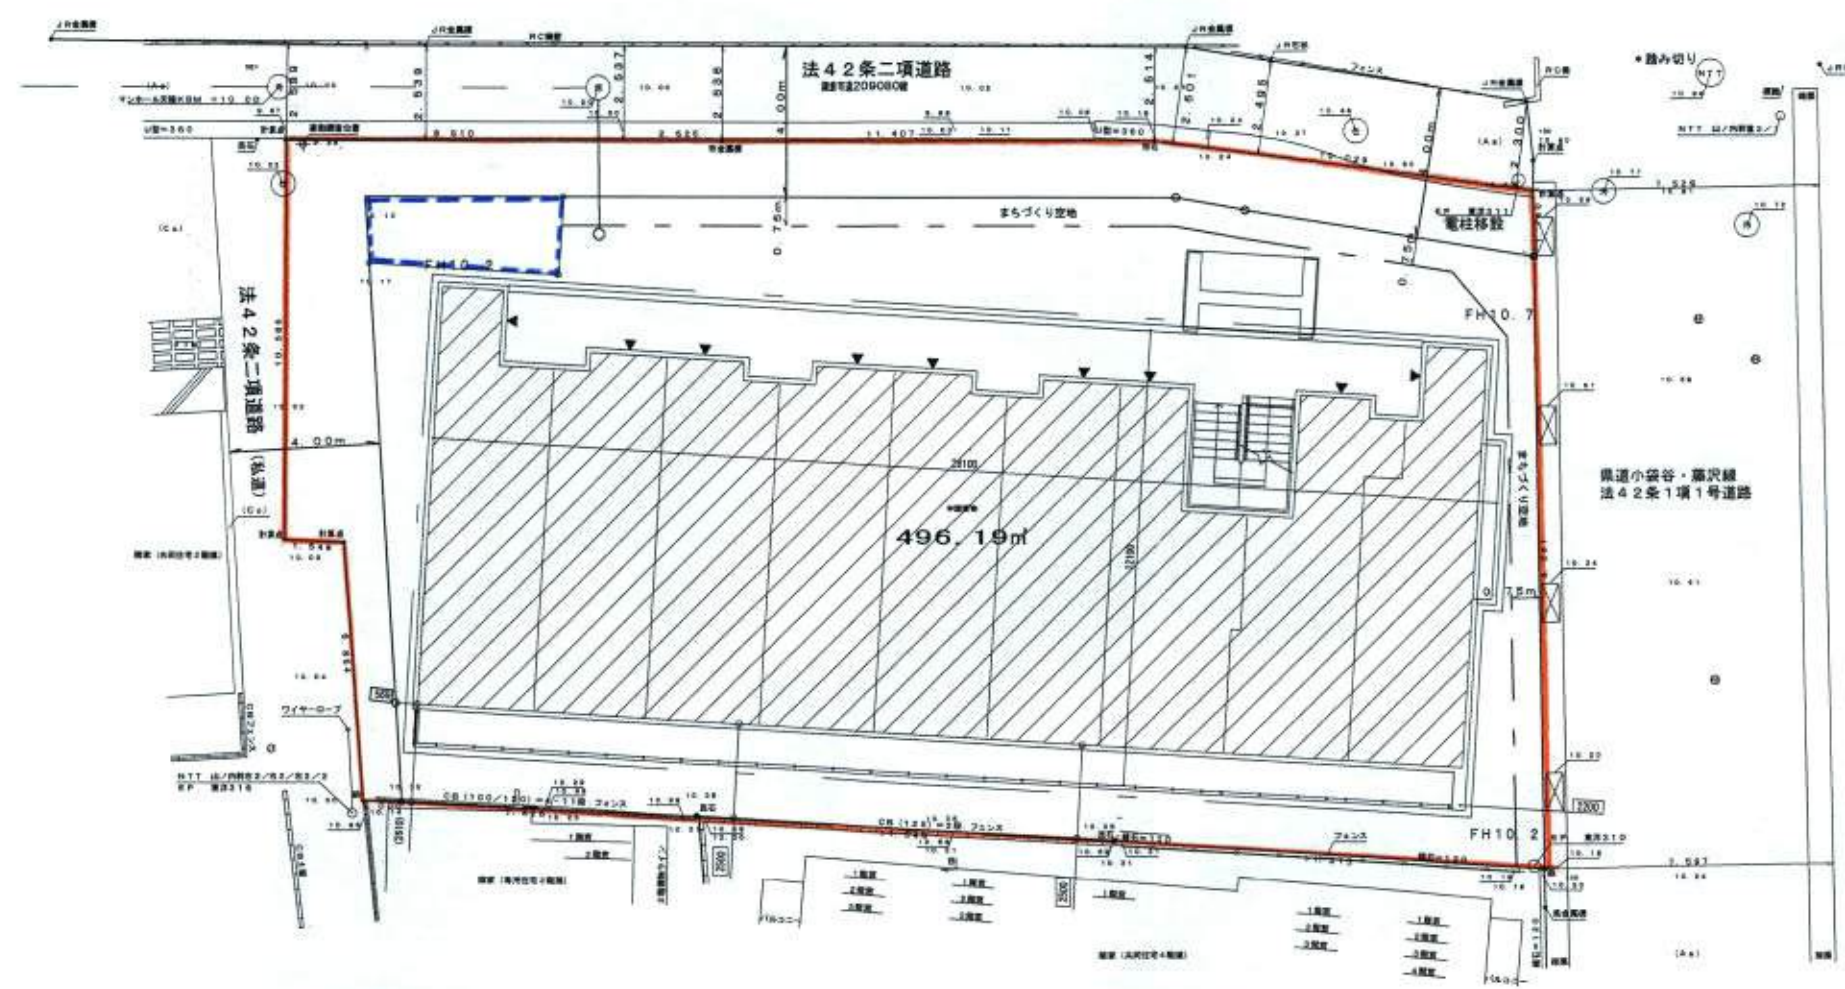


建築面積 322.83㎡
 延床面積 849.67㎡
 最高高さ 9.257m
 ※切盛は有りません。


計画	設計	監理	インテリア	契約保証	最終検印	最終決定図 設計	最終決定図 監理	最終決定図 建築	出図	発注

工事名
 ハウスメンション
 林 勇 様 マンション新築工事

商品名	土地利用方針図	1:200
図面番号	160605	単位 mm

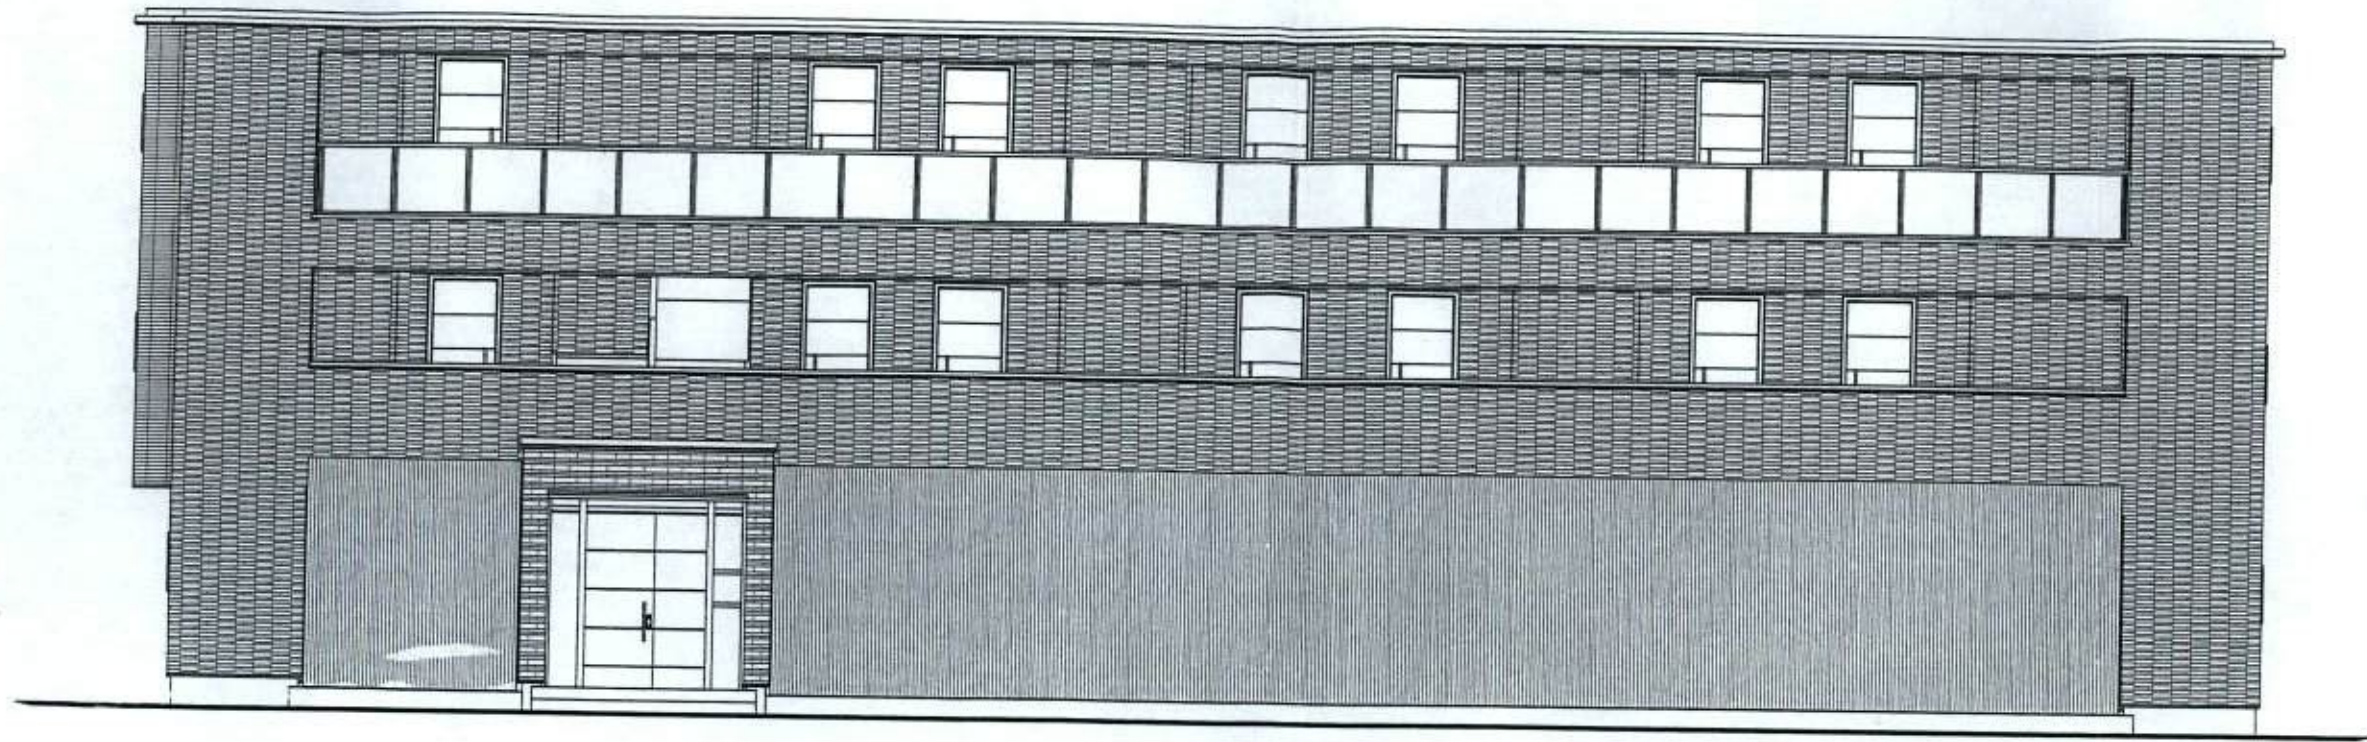

北面立面図 1/100

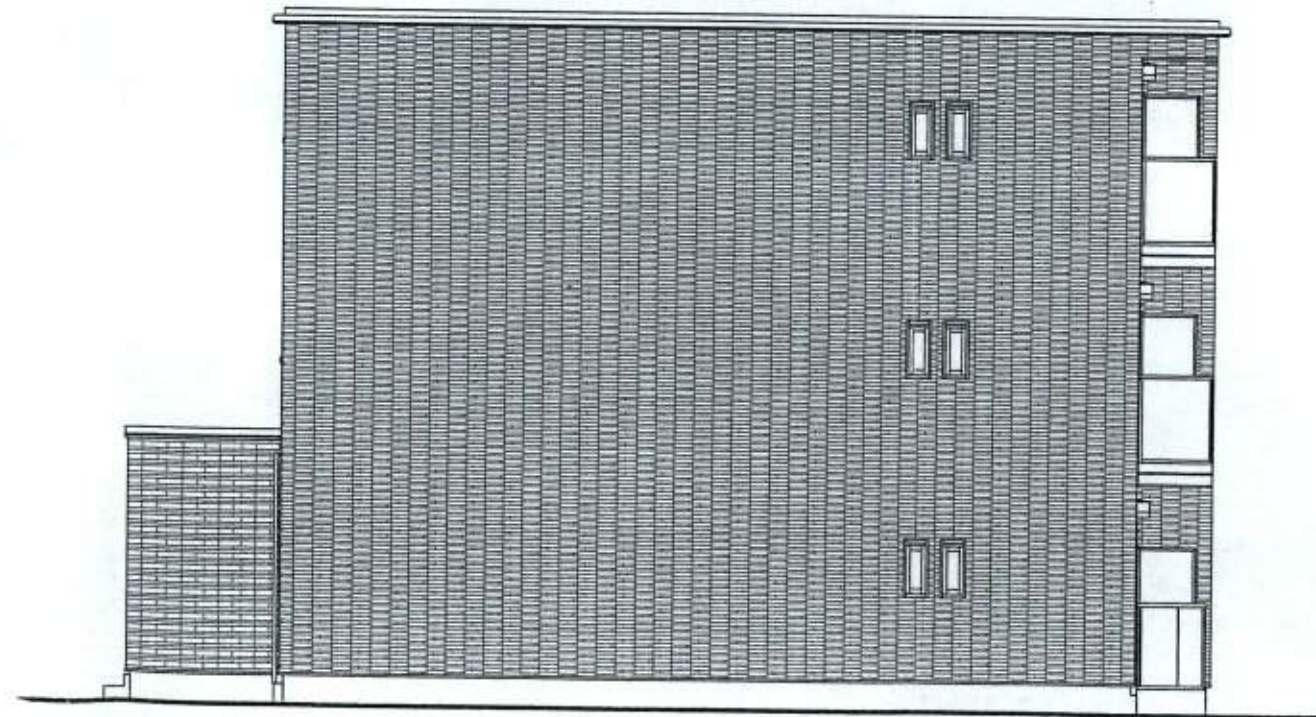


西面立面図 1/100


横浜シャーマゾン支店

ハヤシ
林 勇 様 マンション新築工事

ベレオ C3
立面図

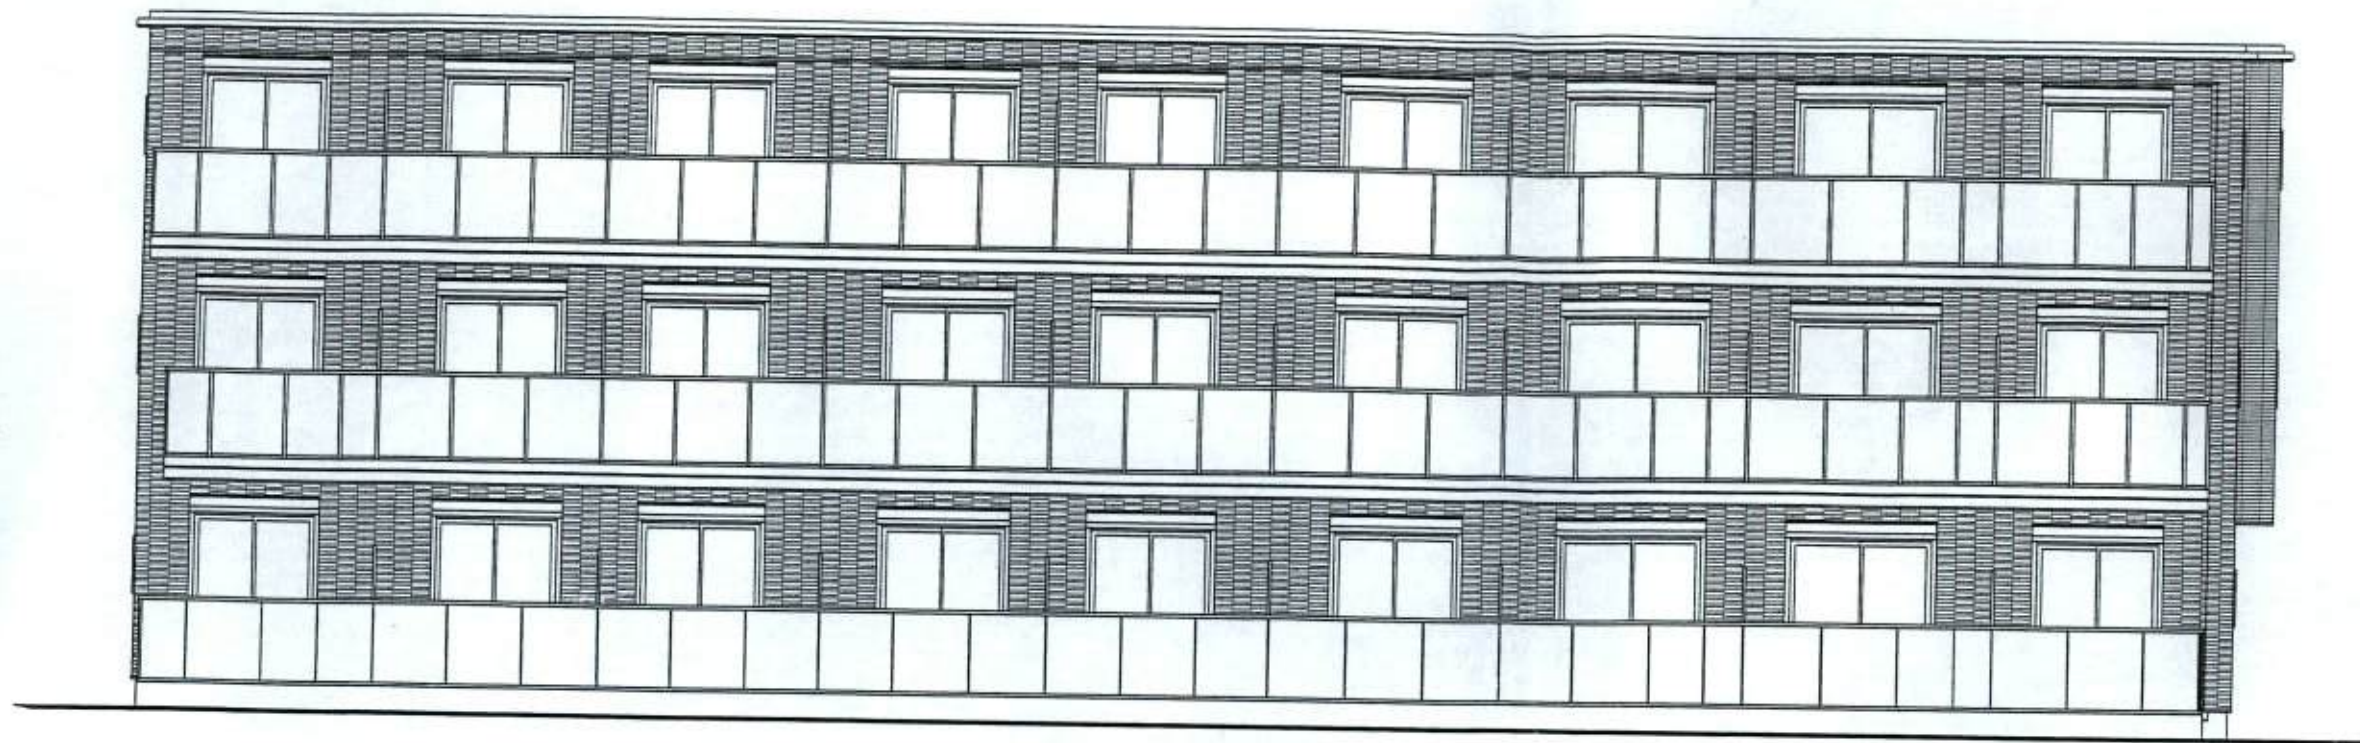

南面立面図 1/100

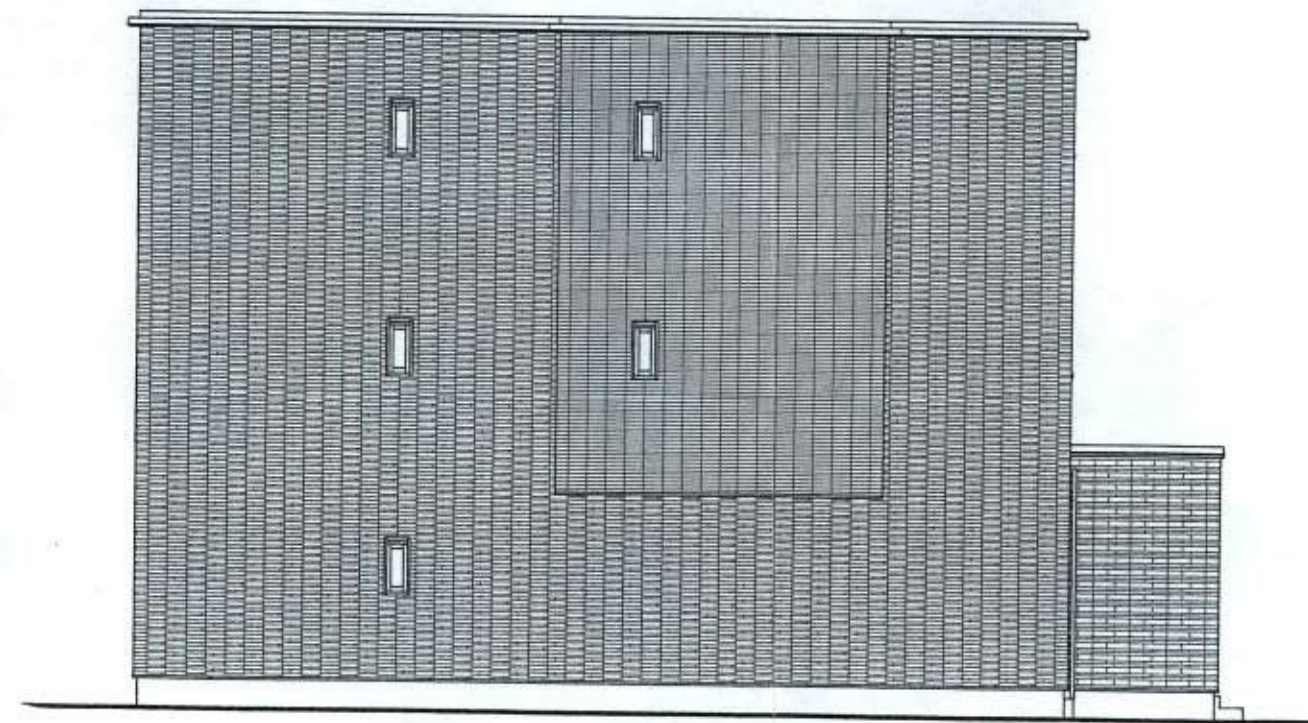

東面立面図 1/100

横浜シャーマゾン支店

林 勇 様 マンション新築工事

ベレオ C3
立面図