

まちづくり条例に基づく報告書

H28年 8月 17日

(あて先) 鎌倉市長



報告者

住所 鎌倉市台二丁目9-1

氏名 林 勇



電話 [REDACTED]

(法人その他の団体にあつては、その主たる事務所の所在地、名称及び代表者氏名を記入してください。)

次のとおり報告します。

該当条文	<input type="checkbox"/> 第25条 (大規模土地取引行為) <input type="checkbox"/> 第26条 (大規模開発事業) <input checked="" type="checkbox"/> 第36条 (中規模開発事業) <input type="checkbox"/> 第48条 (適用除外) <input type="checkbox"/> その他 ()
土地所有者	住所: 鎌倉市台二丁目9番1号 氏名: 林 勇
土地の所在	鎌倉市台二丁目37番2外2筆、41番4の一部
面積	572.97 m ² (実測)
報告内容	<p>・事業内容の見直しにより、建築敷地の減少が ありましたこと、御報告致します。 今後の手続きの要否につき、御指導をお願い 致します。</p> <p>・変更内容 敷地面積 (変更前... 572.97m²) (変更後... 546.78m²)</p>

(注) 必要に応じて、事業区域案内図、公図の写し、土地の全部事項証明書、土地利用方針図、予定建築物の平面図、立面図(建築物の建築以外を目的とする場合は、造成計画断面図)を添付してください。

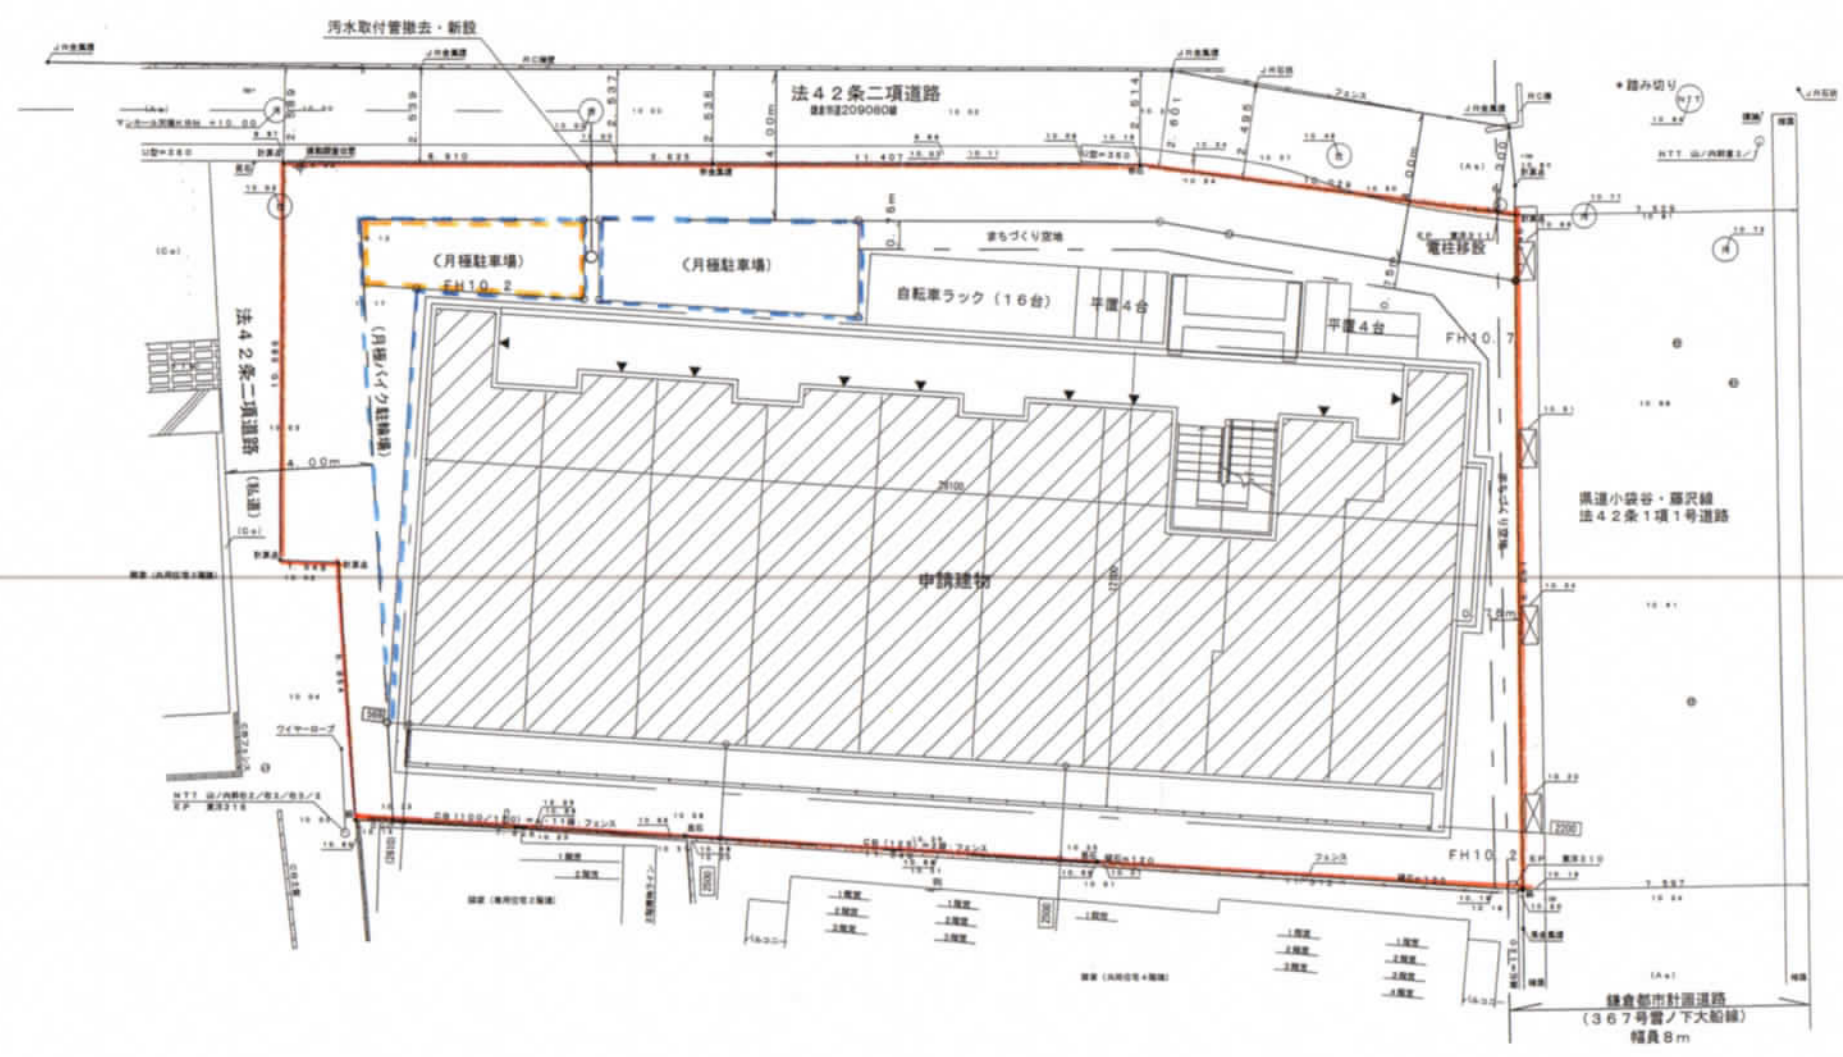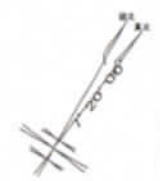

変更前 572
 496
 変更後 546
 474
 変更なし

<新旧対照図>

建築	設計	建築	インテリア	契約確認	最終確認	最終決定図 設計	最終決定図 建築	最終決定図 設備	出図	備考

工事名
 nの 495
 林 勇 様 マンション新築工事

商品名	土地利用方針図	1:200	単位	mm
図面番号	160605			

