


都市計画基本図32-3

開発区域

開発面積

5,092.00㎡

N

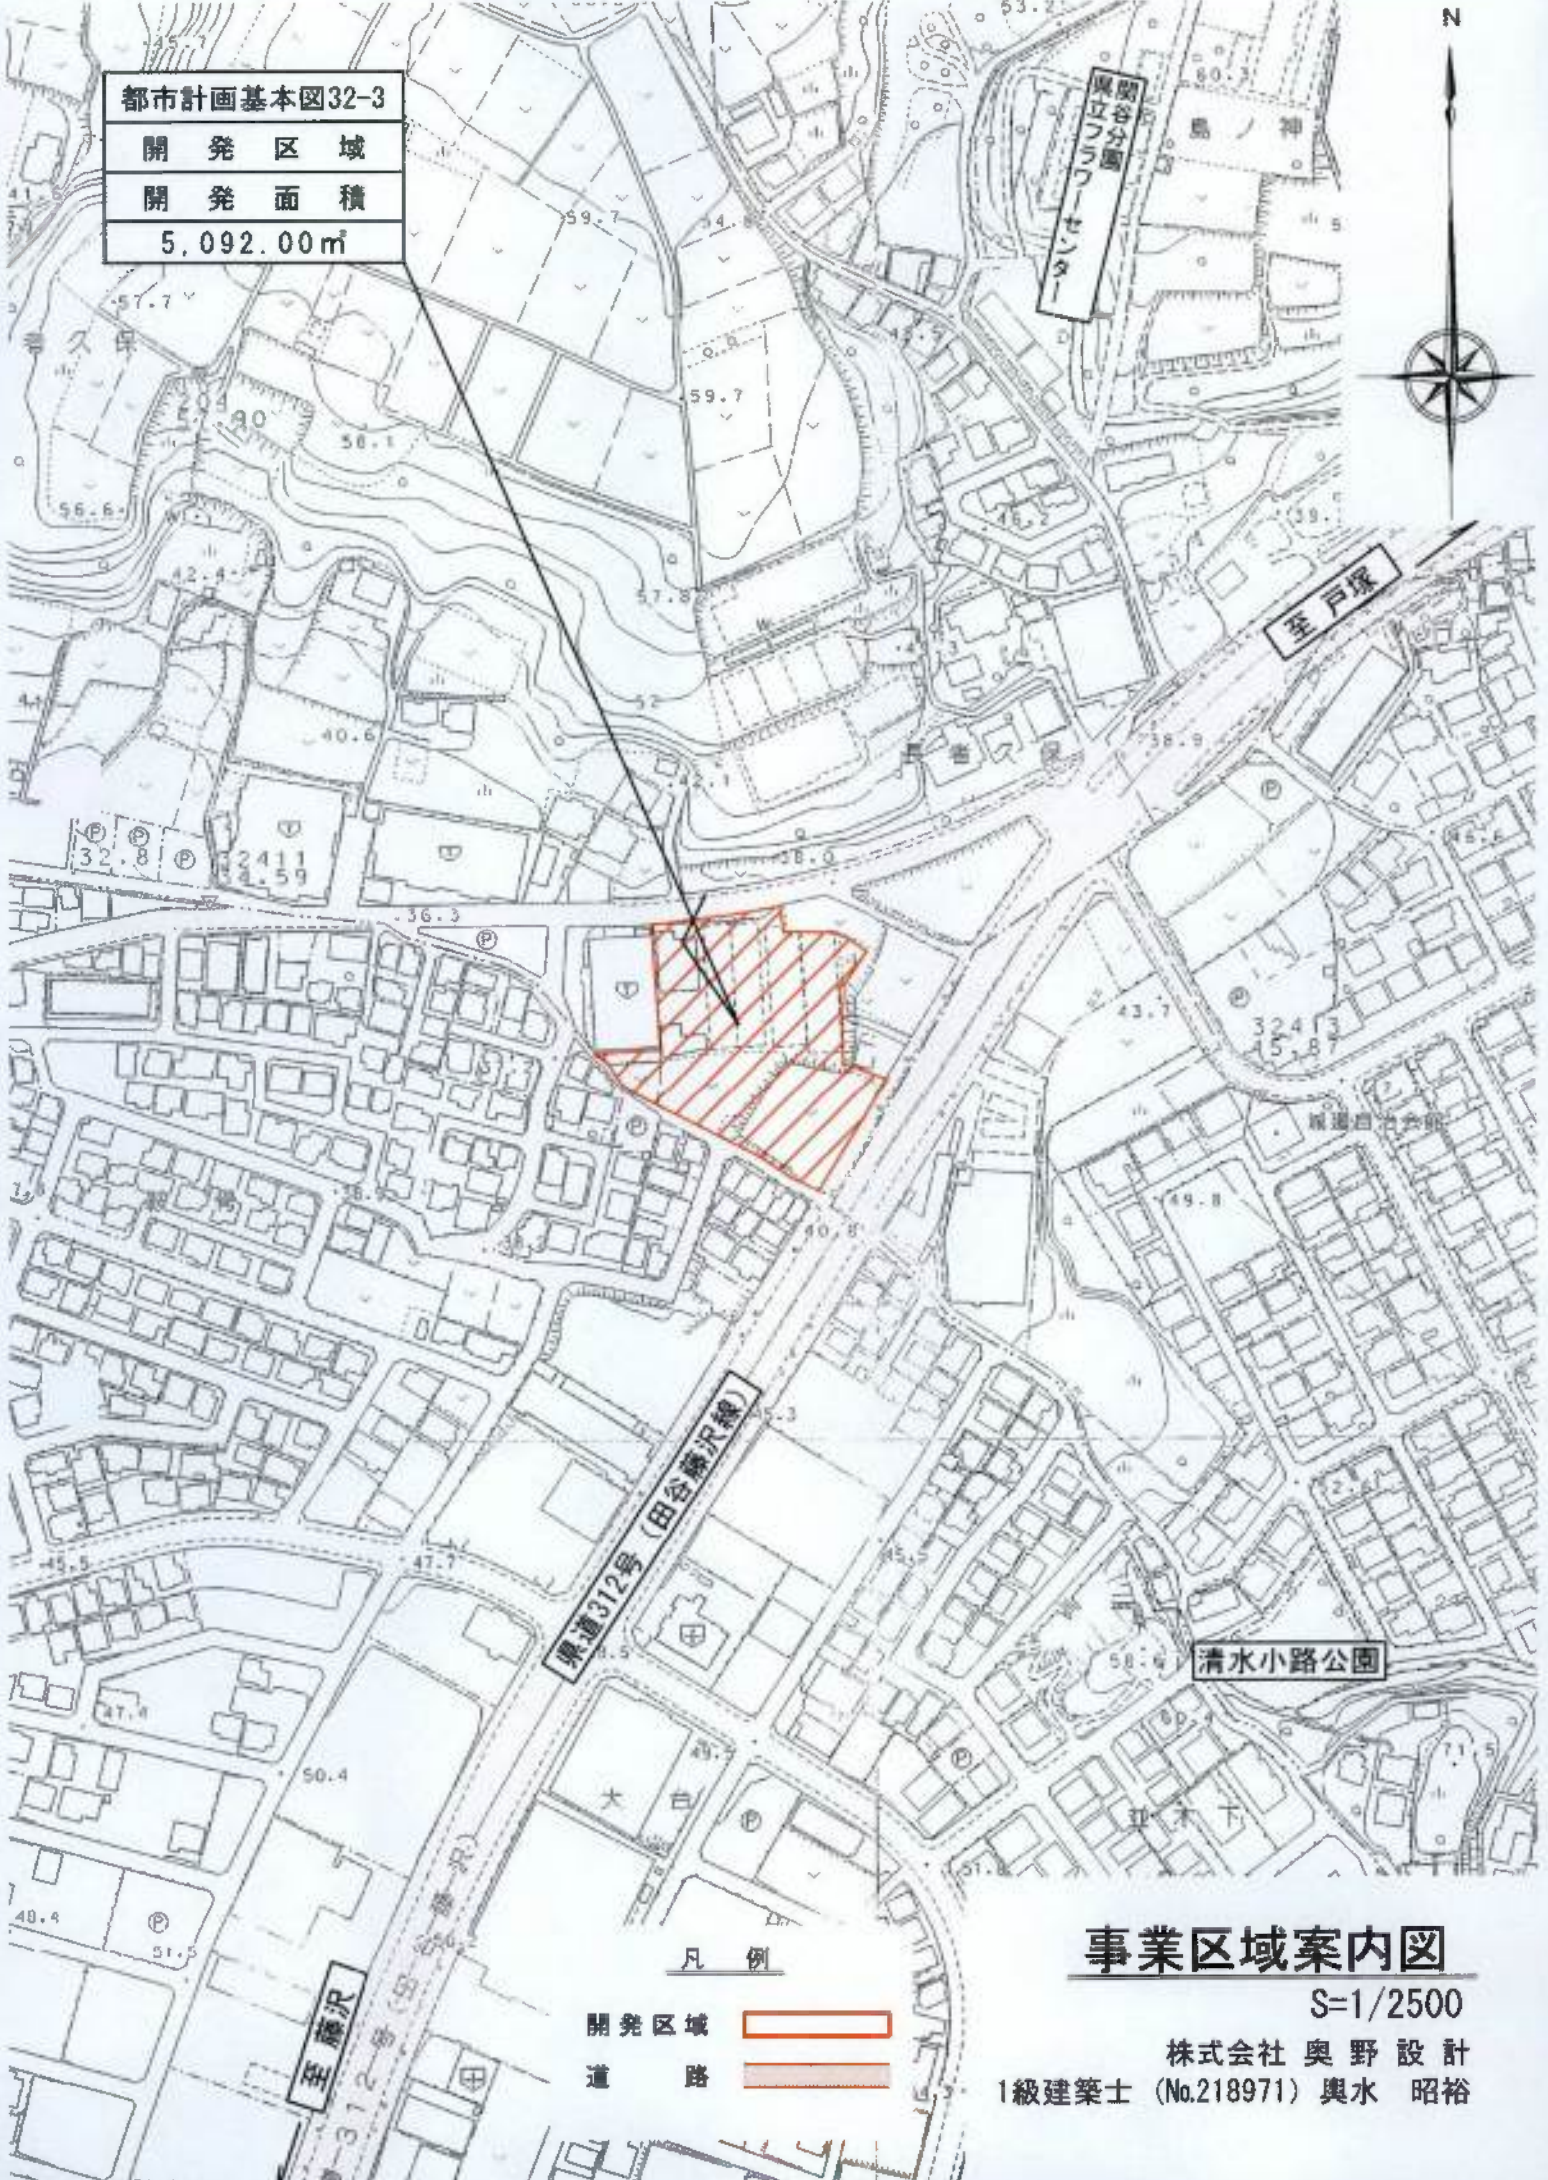


凡例

- 開発区域 
- 道路 

### 事業区域案内図

S=1/2500

株式会社 奥野設計  
1級建築士 (No.218971) 奥水 昭裕

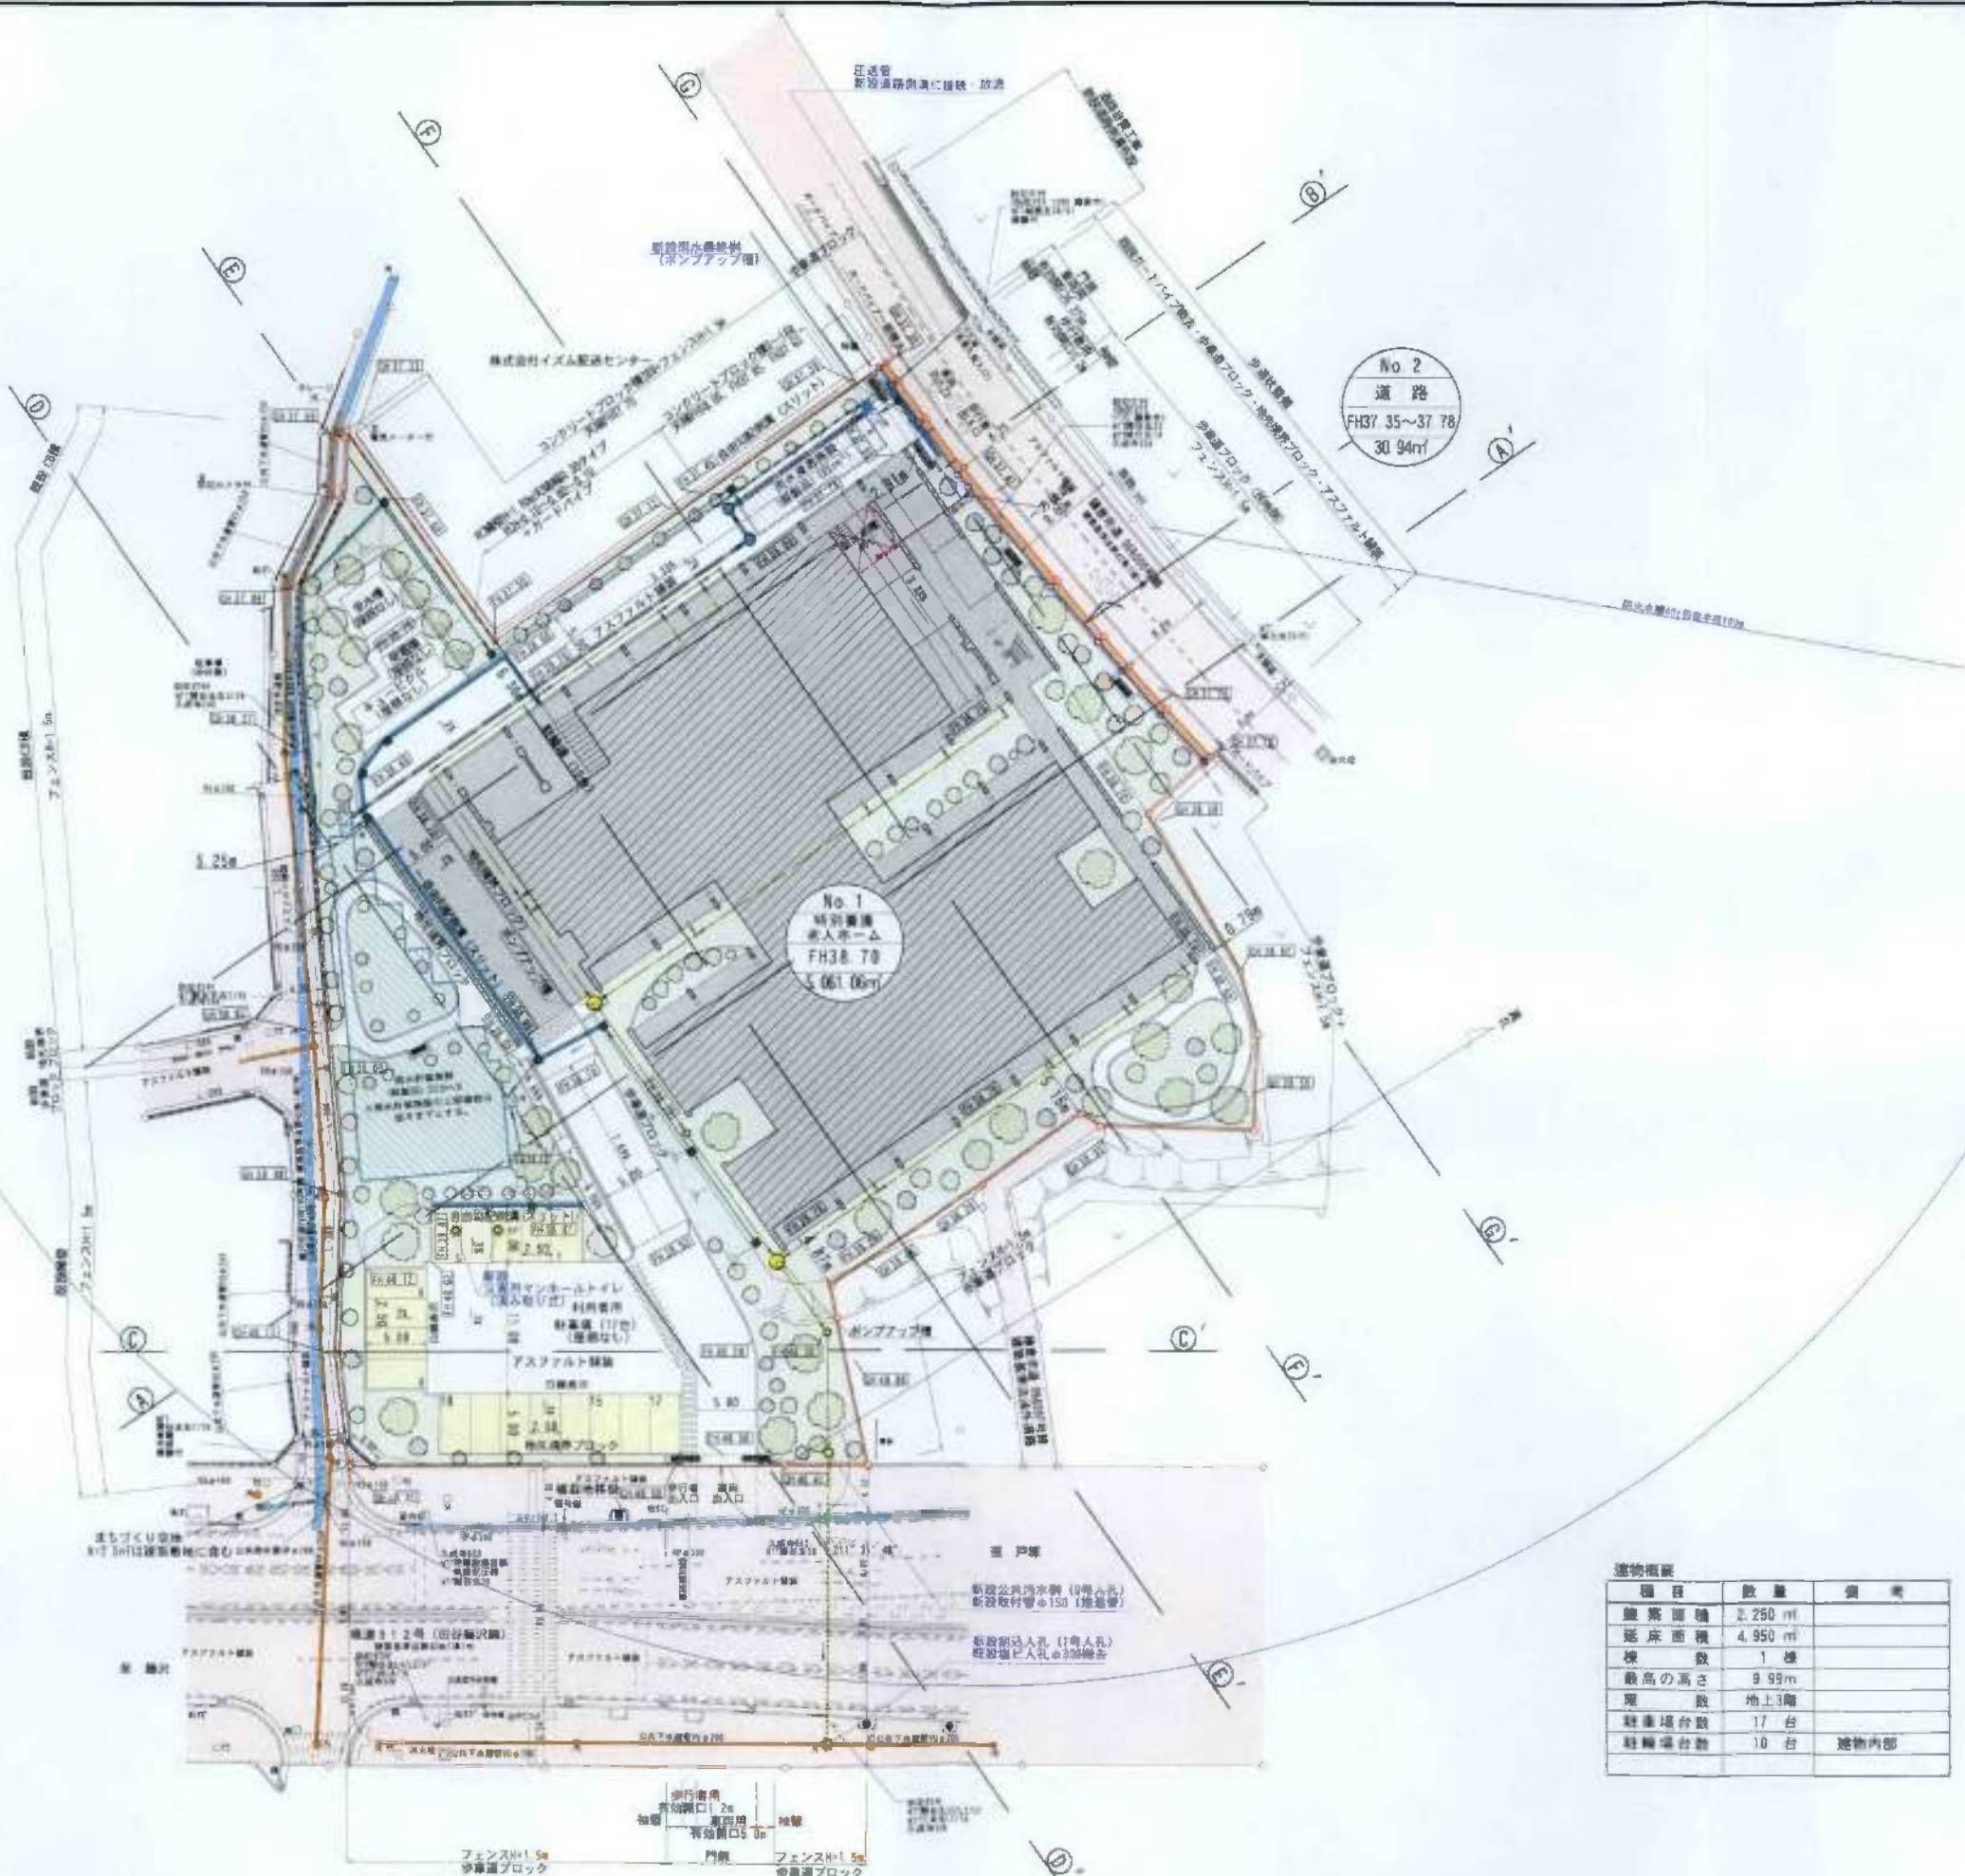

No. 2  
道路  
FH37.35~37.78  
30.94m<sup>2</sup>

No. 1  
新築建物  
老人ホーム  
FH38.70  
5,061.06m<sup>2</sup>

土地利用面積表

用途	面積	割合	備考
宅地	5,061.06 m <sup>2</sup>	99.39 %	1区画
道路	30.94 m <sup>2</sup>	0.61 %	鎌倉市へ帰属
計	5,092.00 m <sup>2</sup>	100 %	

凡	例
開発区域	[Red shaded area]
道路	[Red line]
歩道橋	[Blue line]
コンクリート舗装	[Grey hatched area]
間知ブロック舗装	[Dotted pattern]
歩道ブロック	[Green hatched area]
フェンス	[Blue dashed line]
流下方向	[Blue arrow]
雨水溝 (グレーティング)	[Blue line with grate]
雨水溝 (蓋)	[Blue circle]
雨水管	[Blue line]
自由配管溝・埋設管	[Blue line]
汚水管・管	[Yellow line]
防火水槽	[Red rectangle]
雨水調整池	[Blue rectangle]
配管配水管	[Red line]
新築跡地	[Red rectangle]
駐車場	[Yellow rectangle]
まちづくり空地	[Green rectangle]
電柱	[Blue circle with cross]


建物概要

項目	数量	備考
建築面積	2,250 m <sup>2</sup>	
延床面積	4,950 m <sup>2</sup>	
棟数	1棟	
最高高さ	9.99m	
階数	地上3階	
駐車台数	17台	
駐輪台数	10台	建物内部






東側立面図

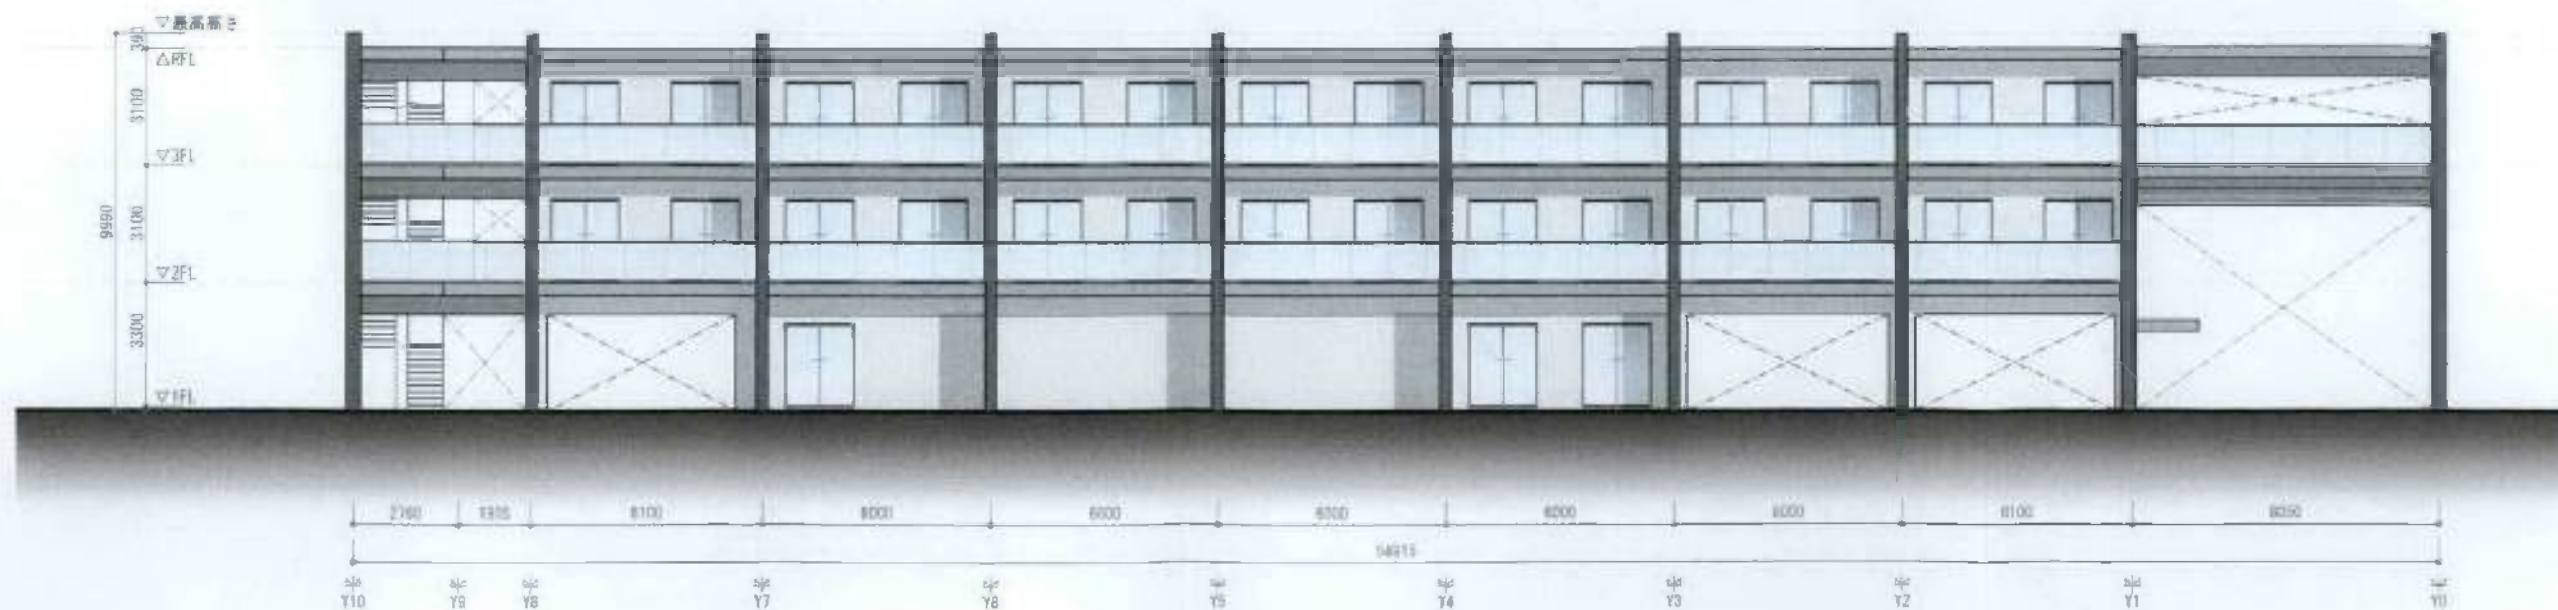


西側立面図

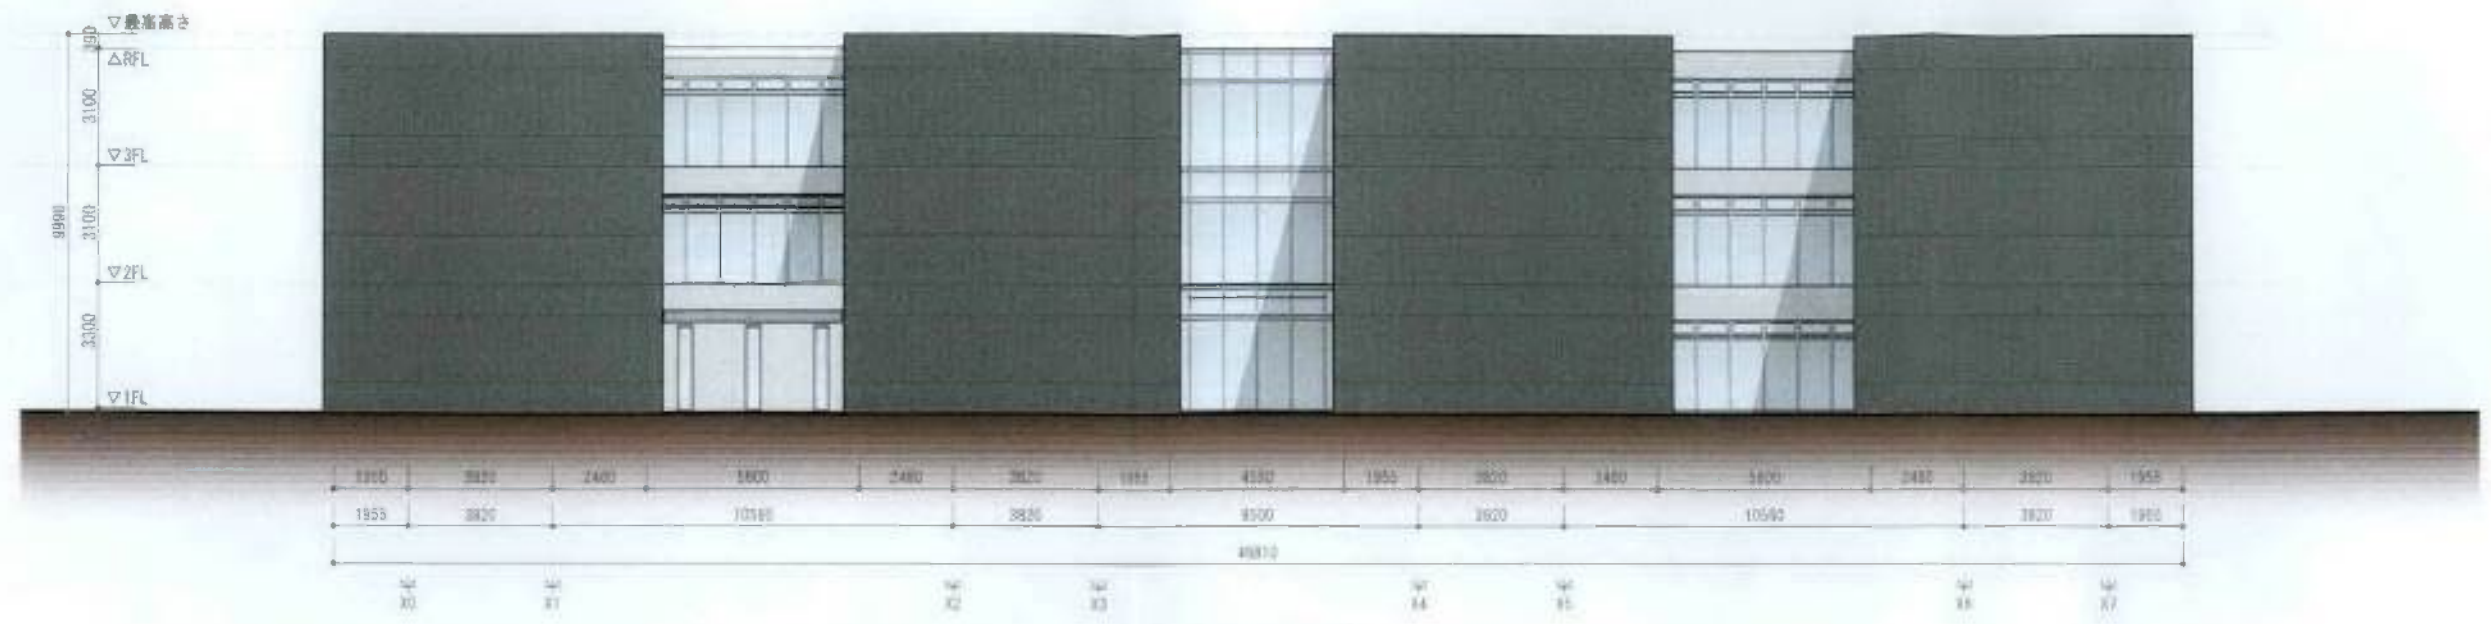

南側立面図



北側立面図

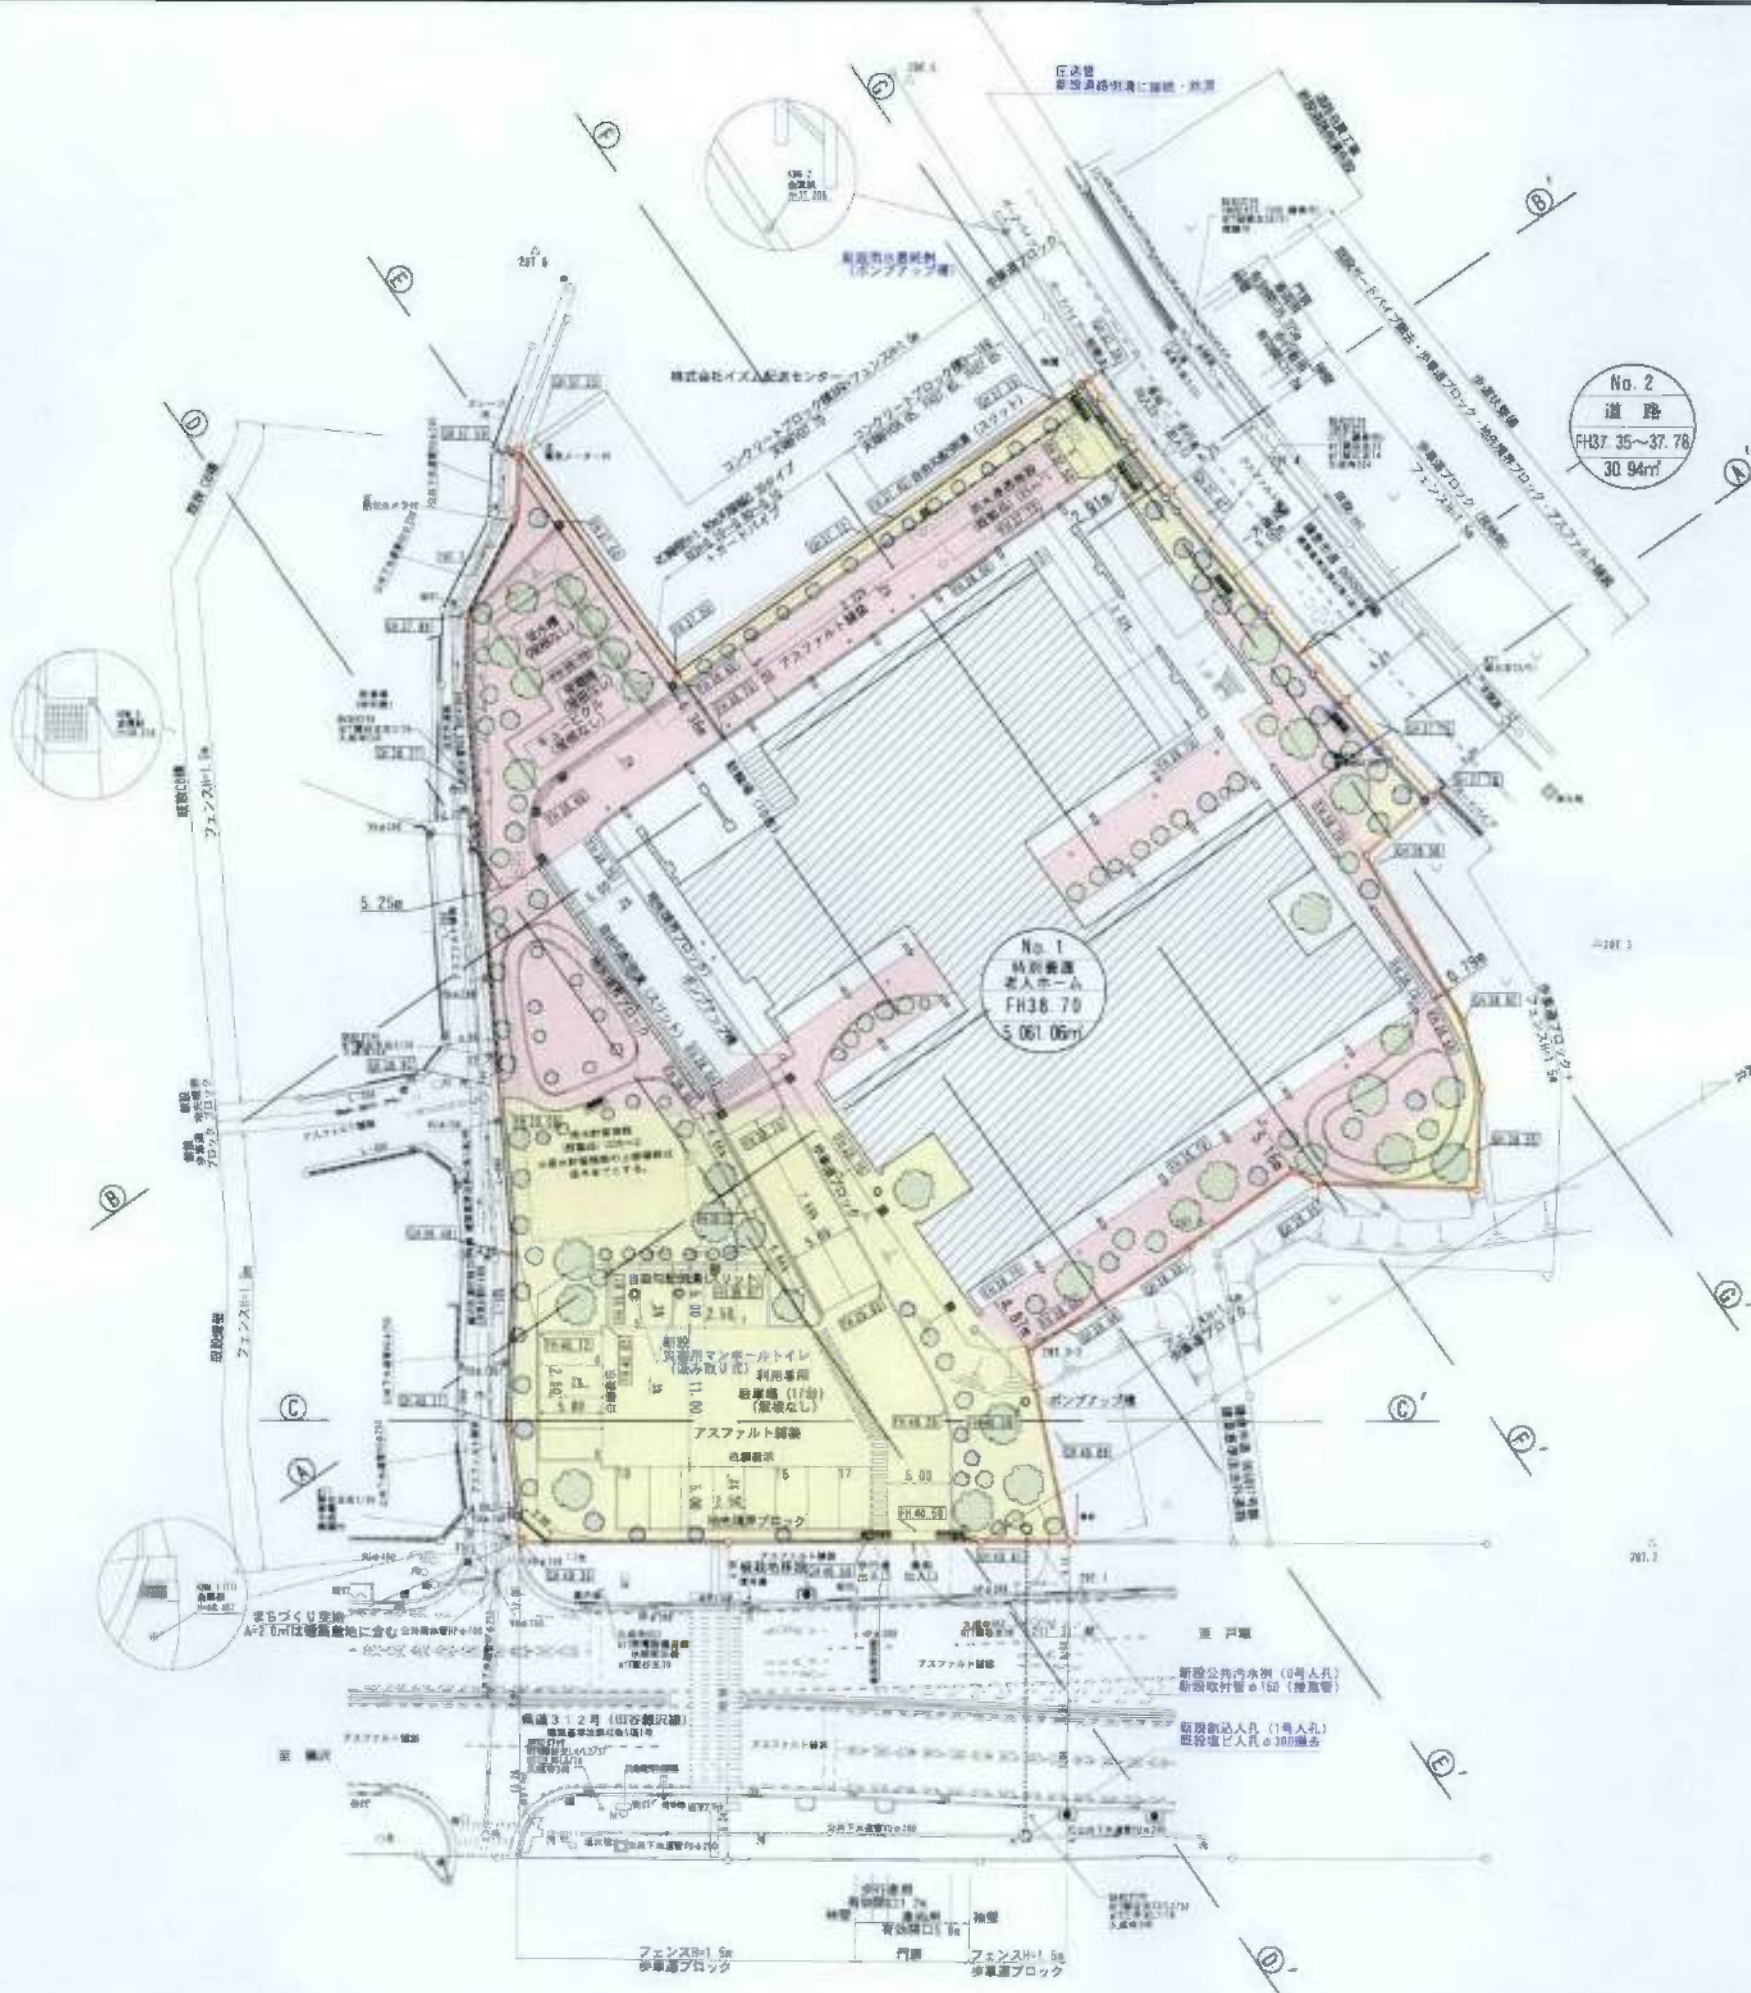





土量数値表

工種	土量 (m <sup>3</sup> )	備考
切土	4,615 m <sup>3</sup>	
盛土	535 m <sup>3</sup>	
嵩出土	4,080 m <sup>3</sup>	


記号	名称
[Red Box]	開発区域
[Pink Box]	盛土
[Yellow Box]	切土
[Green Box]	計画地盤高 (FH)
[Blue Box]	現況地盤高 (GH)
[Hatched Box]	コンクリート舗装
[Dotted Box]	舗装・化粧コンクリートブロック
[Diagonal Lines]	歩道ブロック
[Dashed Line]	フェンス
[Arrow]	流下方向
[Square with Grid]	雨水溝 (グレーチング蓋)
[Circle with Grid]	雨水溝 (蓋付)
[Circle]	雨水浸透人孔
[Circle with Grid]	自由勾配排水・管理幹
[Square with Grid]	既設雨水溝 (グレーチング蓋)
[Circle with Grid]	汚水溝・管
[Circle with Grid]	既設汚水溝・管
[Circle with Grid]	防火水栓
[Circle with Grid]	電線

[Circle with Grid]	区画番号 予定建築物 計画地盤高 面積
[Circle]	No FH m <sup>2</sup>

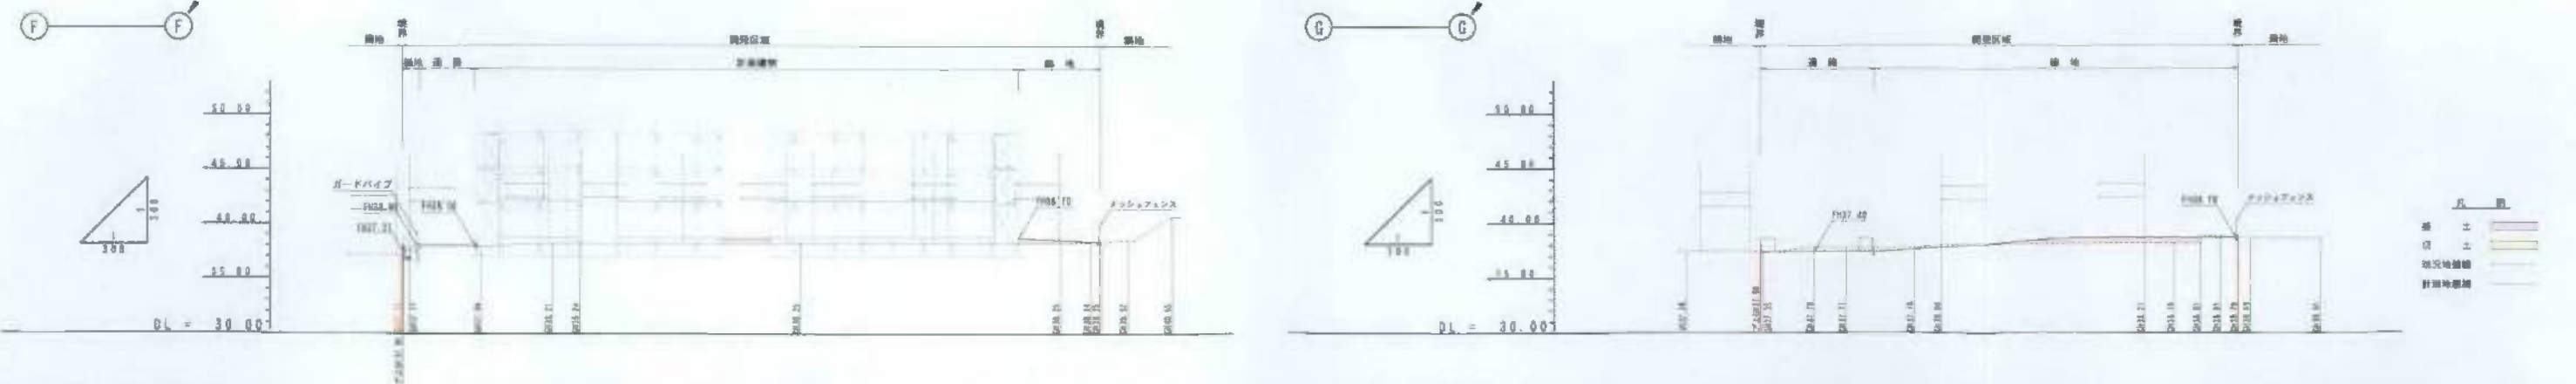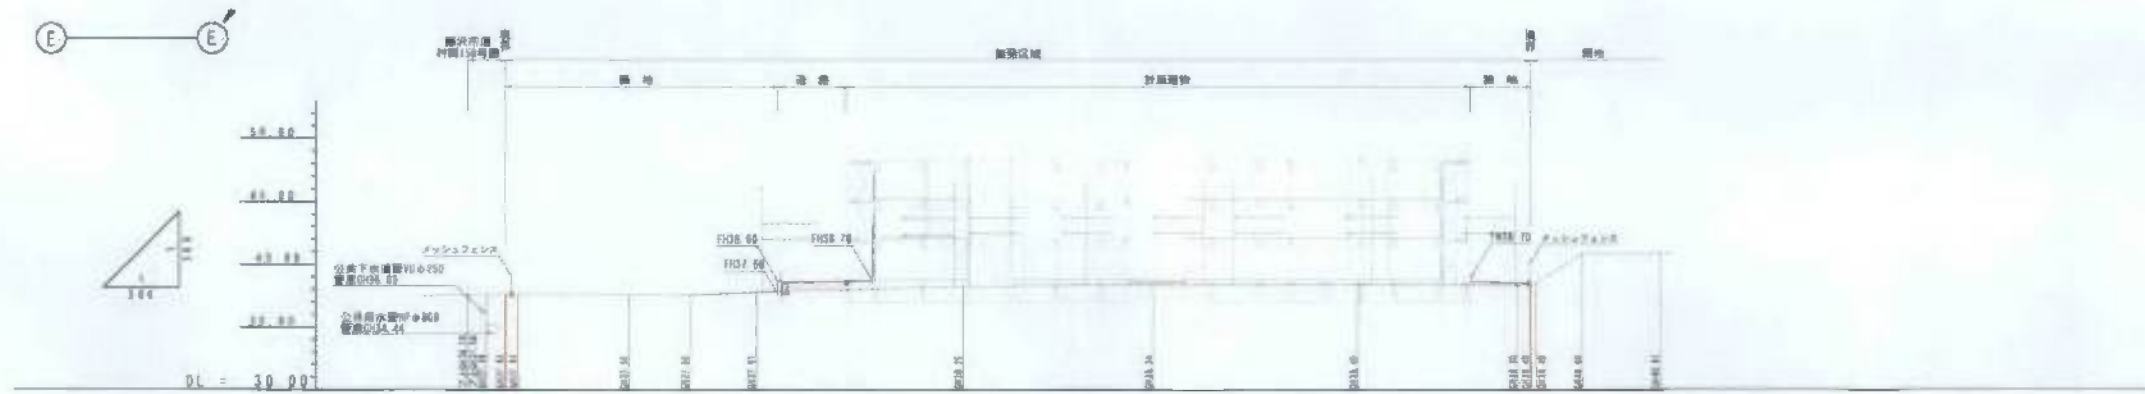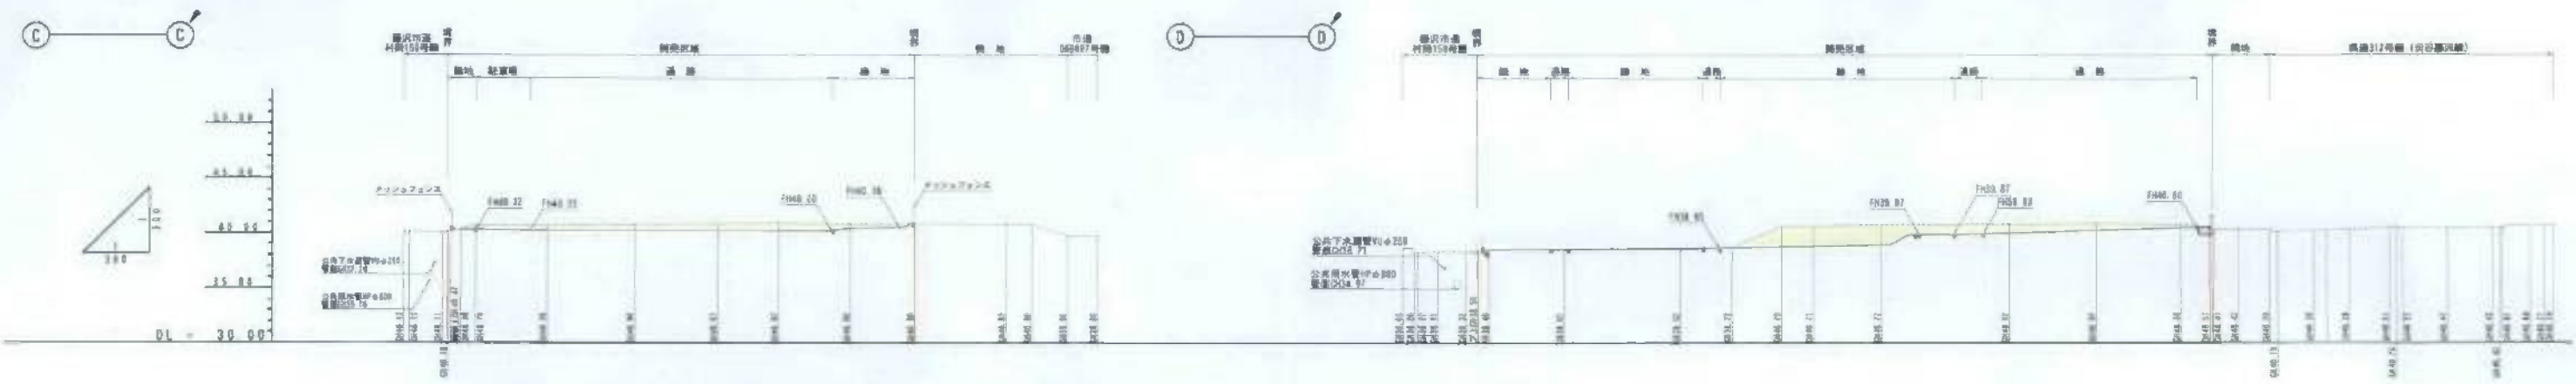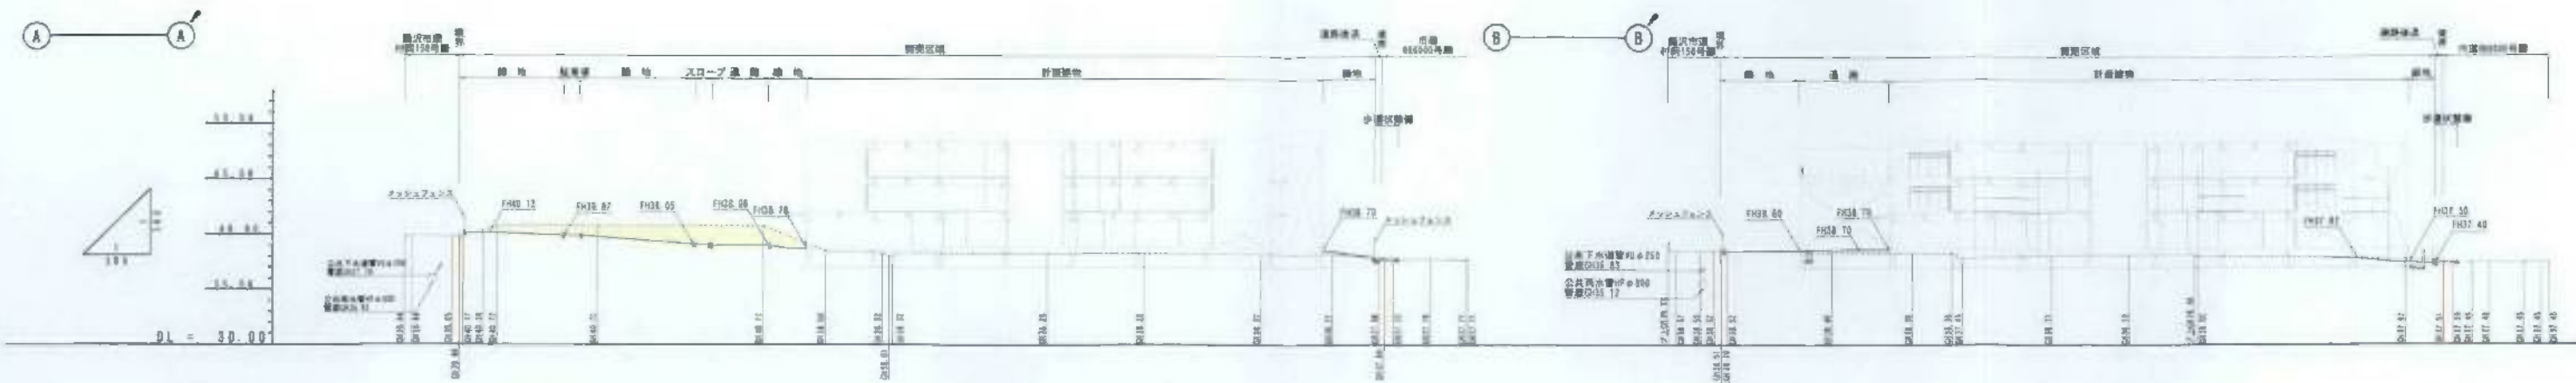

床	—
柱	—
壁	—
天井	—
外壁	—

NOTE	 株式会社 奥野設計 1級建築士事務所 (No.372) 1級建築士 (No.218971) 清水 昭裕	検査	担当主任・監図	DATE 2018.11.28	TITLE	ITEMS	SCALE	NO.
					JOB 2017-041	(仮称) 鎌倉市岡谷特別養護老人ホーム新築工事	造成計画断面図	S=1/300(A1) S=1/600(A3)