

三菱電機株式会社製作所 生産棟他増築工事
 S=1:2,500 事業区域案内図



■緑化面積表

番号	m ²	番号	m ²	緑化率
緑化①	80	緑化⑧	950	
緑化②	1,500	緑化⑨	80	
緑化③	200	緑化⑩	180	
緑化④	180	緑化⑪	70	
緑化⑤	130	緑化⑫	600	
緑化⑥	150	緑化⑬	200	
緑化⑦	160	緑化⑭	270	
計	2,400	計	2,350	
合計			4,750	15.7%

接道緑化率算定：緑化長さ 75.0m ÷ 接道長さ 118.0m = 63.5%

■駐車場、駐輪場

事業区域内には駐車駐輪施設は無し
隣接所有地の既存駐車場、駐輪場を利用する


■計画建物名称

- ①生産棟
- ②保安棟
- ③倉庫棟
- ④受付棟A
- ⑤受付棟B

■造成工事なし

■凡例

	事業区域
	計画建物
	既存緑化地
	整備緑化地
	自主管理空地
	雨水貯留槽
	防火水槽

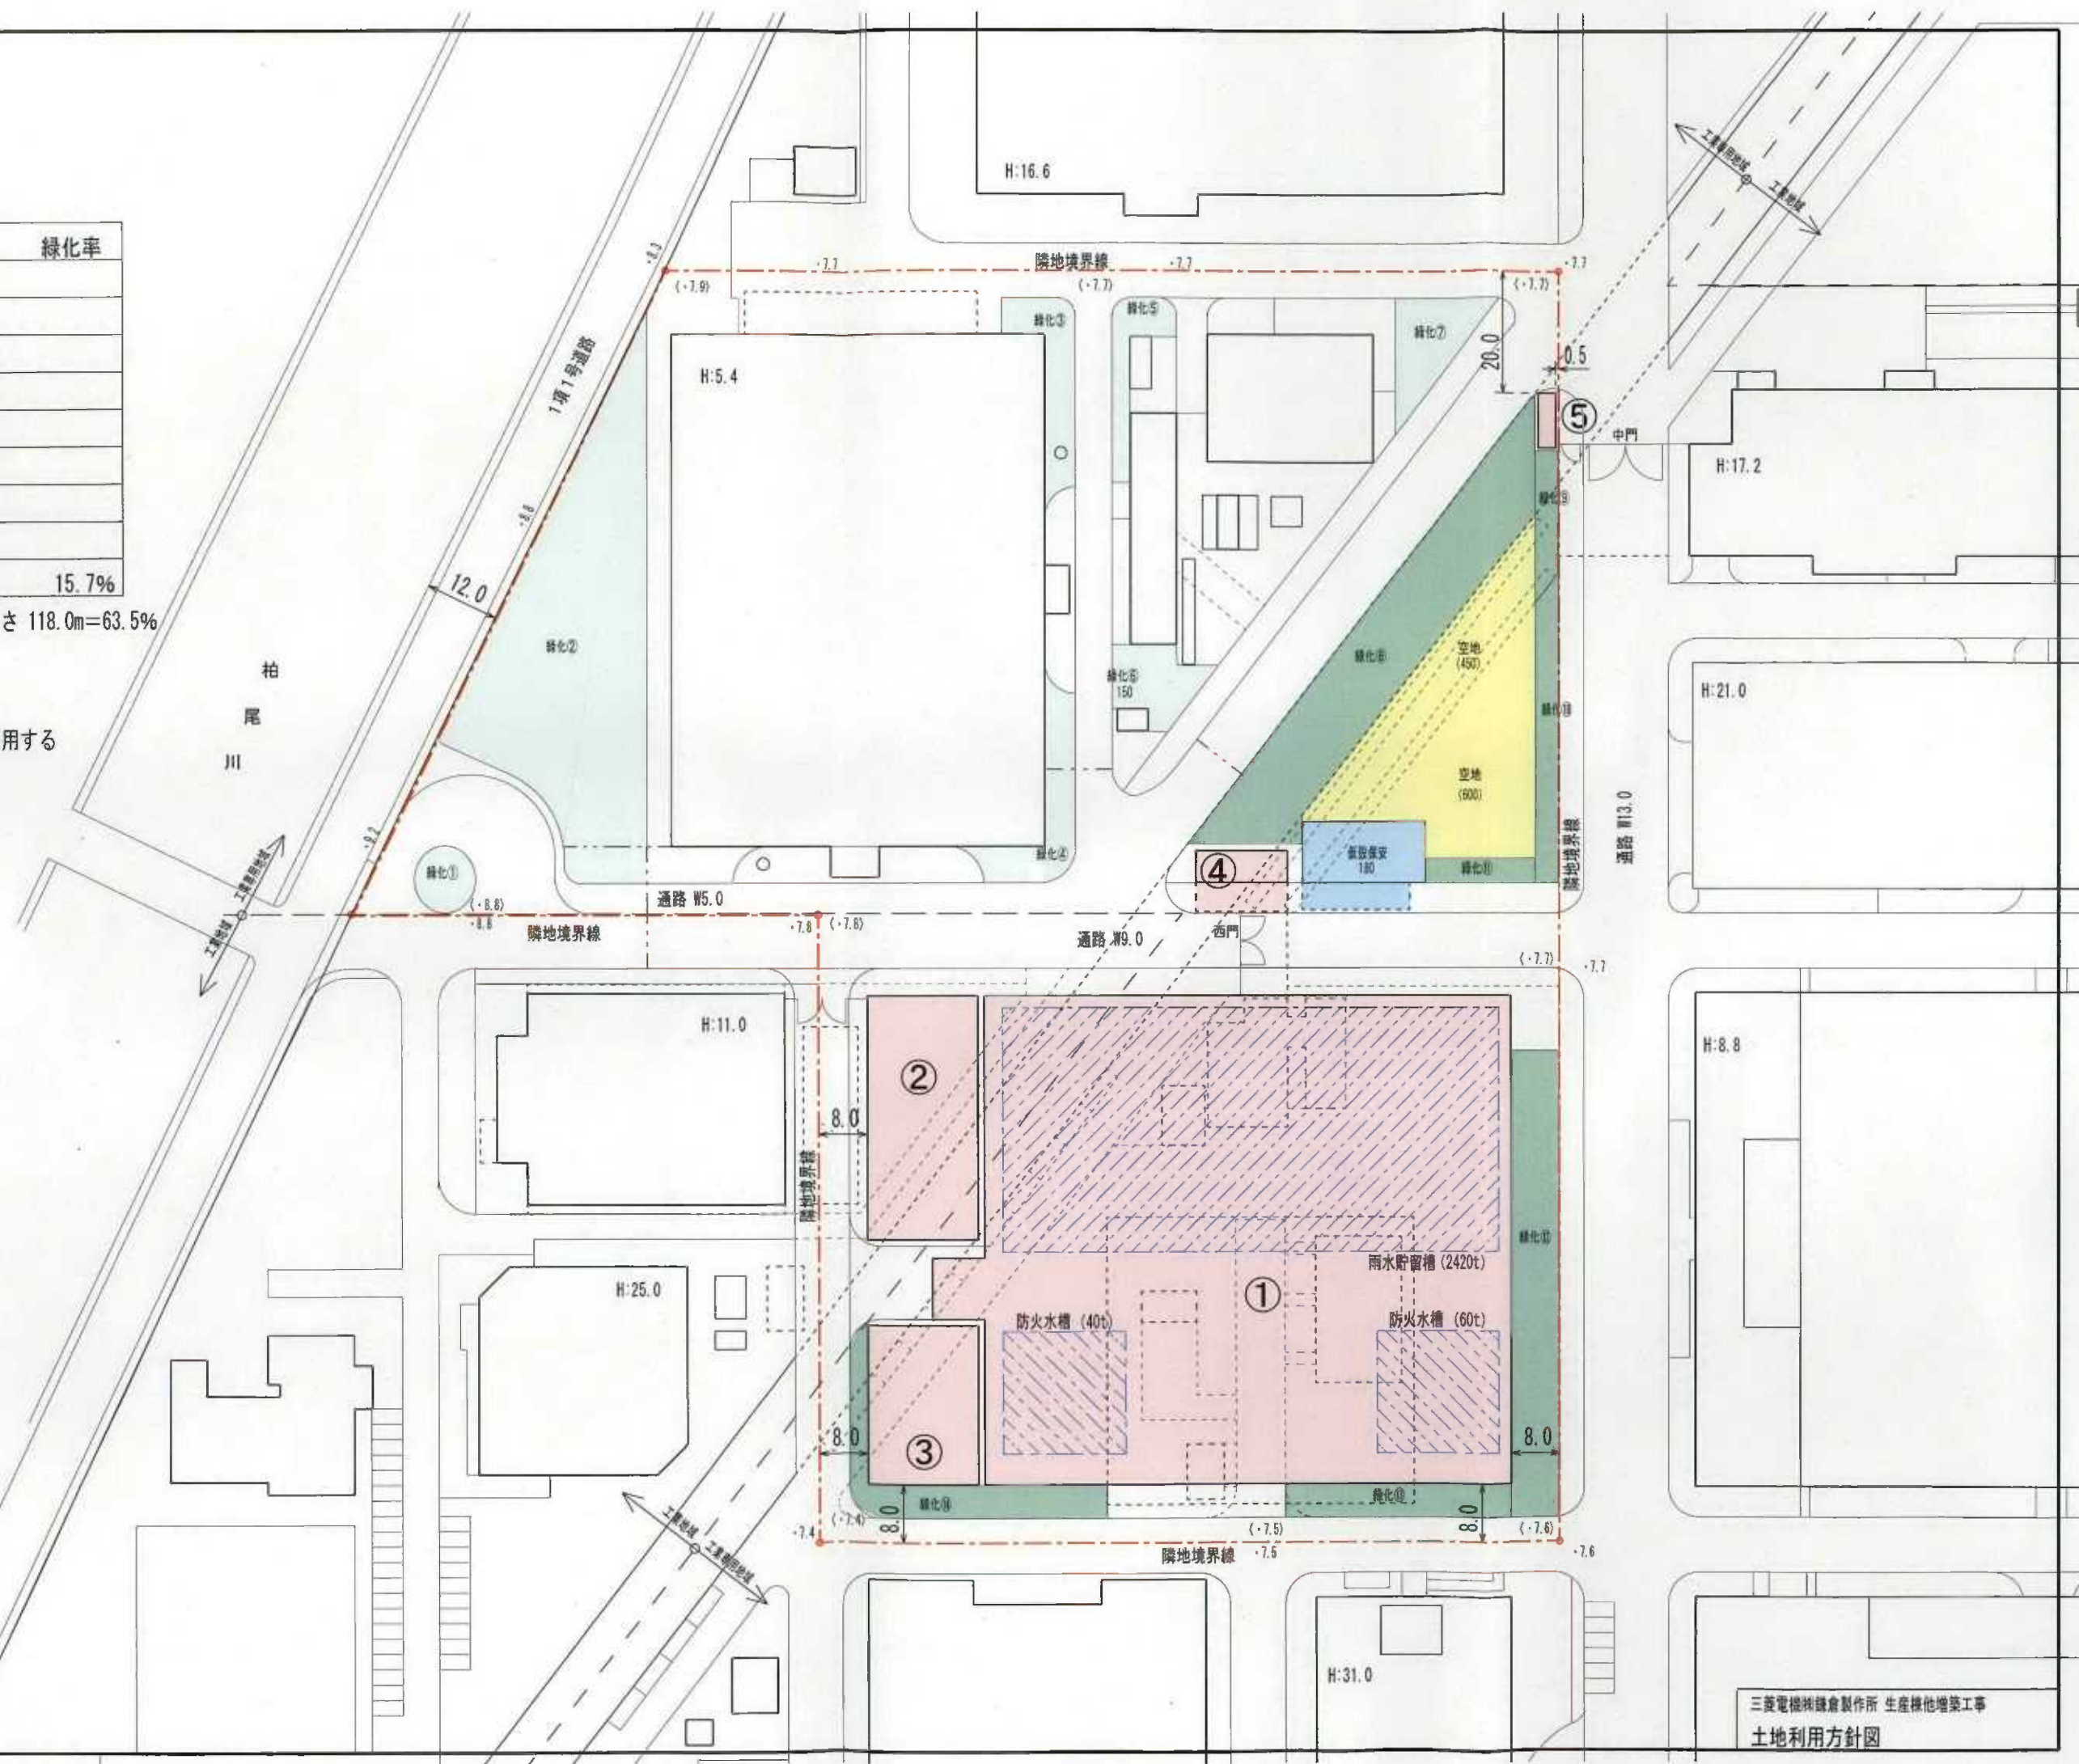



■緑化面積表

番号	㎡	番号	㎡	緑化率
緑化①	80	緑化⑧	950	
緑化②	1,500	緑化⑨	80	
緑化③	200	緑化⑩	180	
緑化④	180	緑化⑪	70	
緑化⑤	130	緑化⑫	600	
緑化⑥	150	緑化⑬	200	
緑化⑦	160	緑化⑭	270	
計	2,400	計	2,350	
合計			4,750	15.7%

接道緑化率算定：緑化長さ 75.0m ÷ 接道長さ 118.0m = 63.5%

■駐車場、駐輪場


事業区域内には駐車駐輪施設は無し
隣接所有地の既存駐車場、駐輪場を利用する


■計画建物名称

- ①生産棟
- ②保安棟
- ③倉庫棟
- ④受付棟A
- ⑤受付棟B


■凡例

	事業区域
	計画建物
	既存緑化地
	整備緑化地
	自主管理空地
	雨水貯留槽
	防火水槽

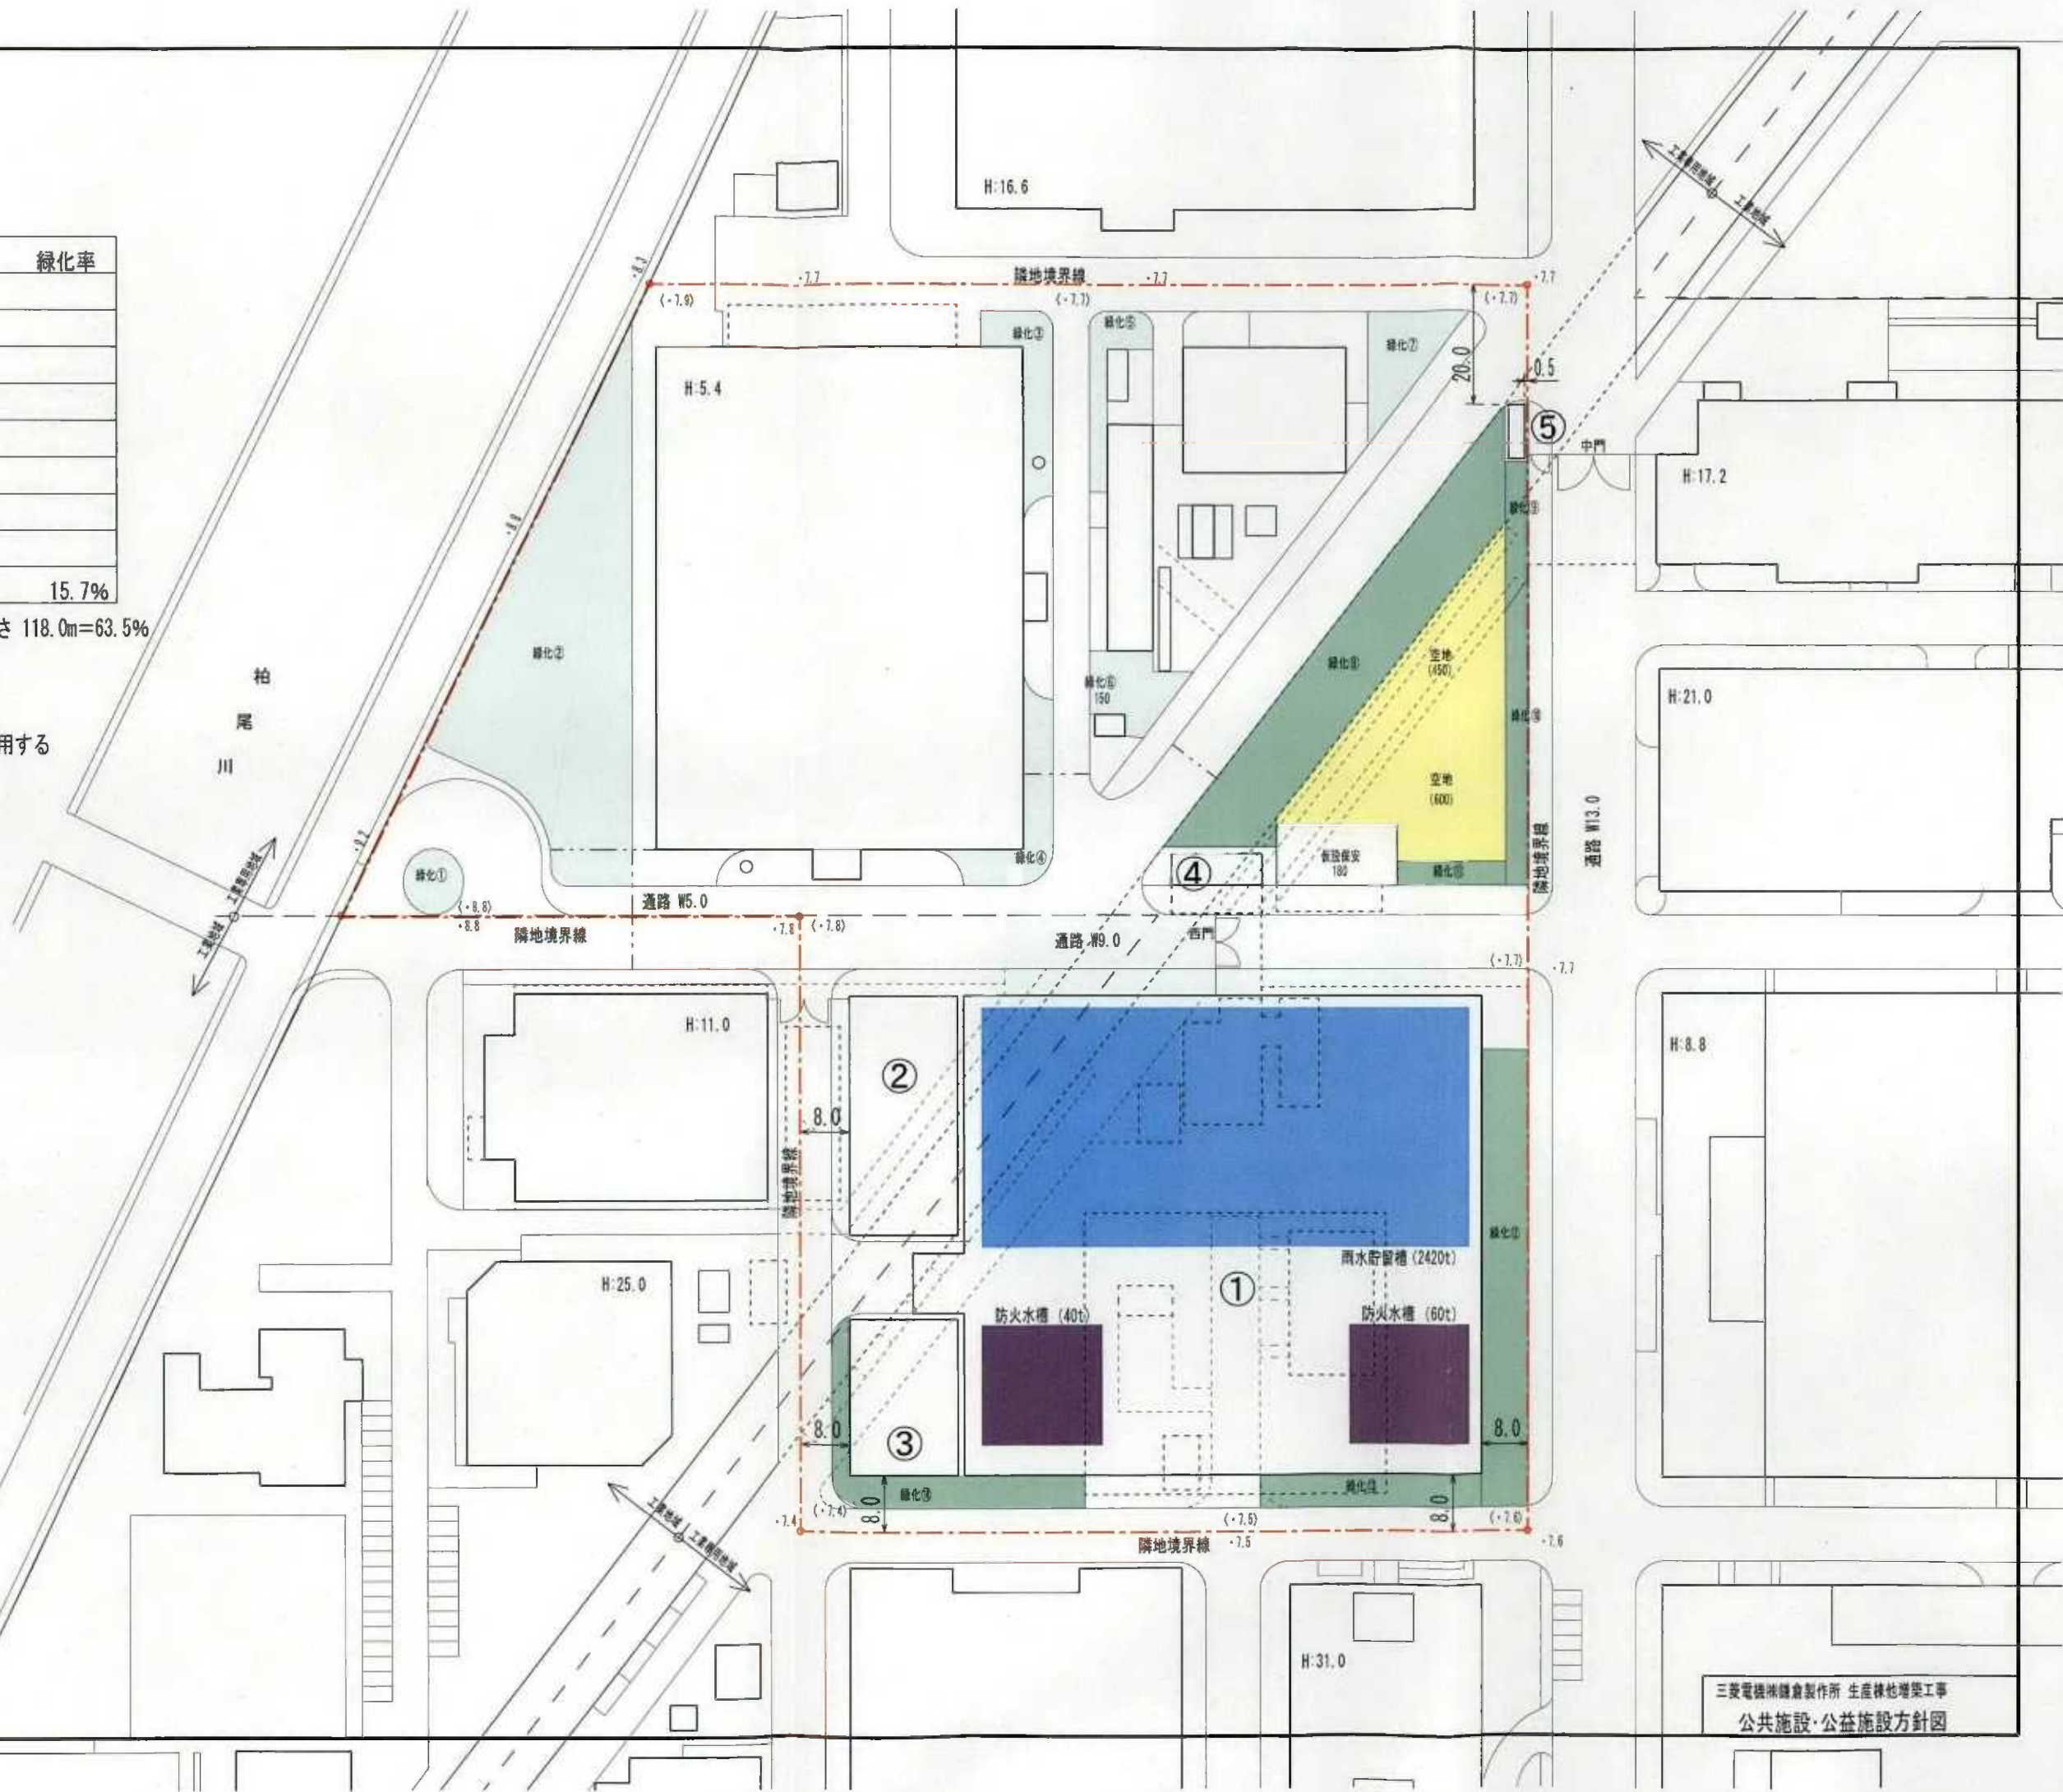

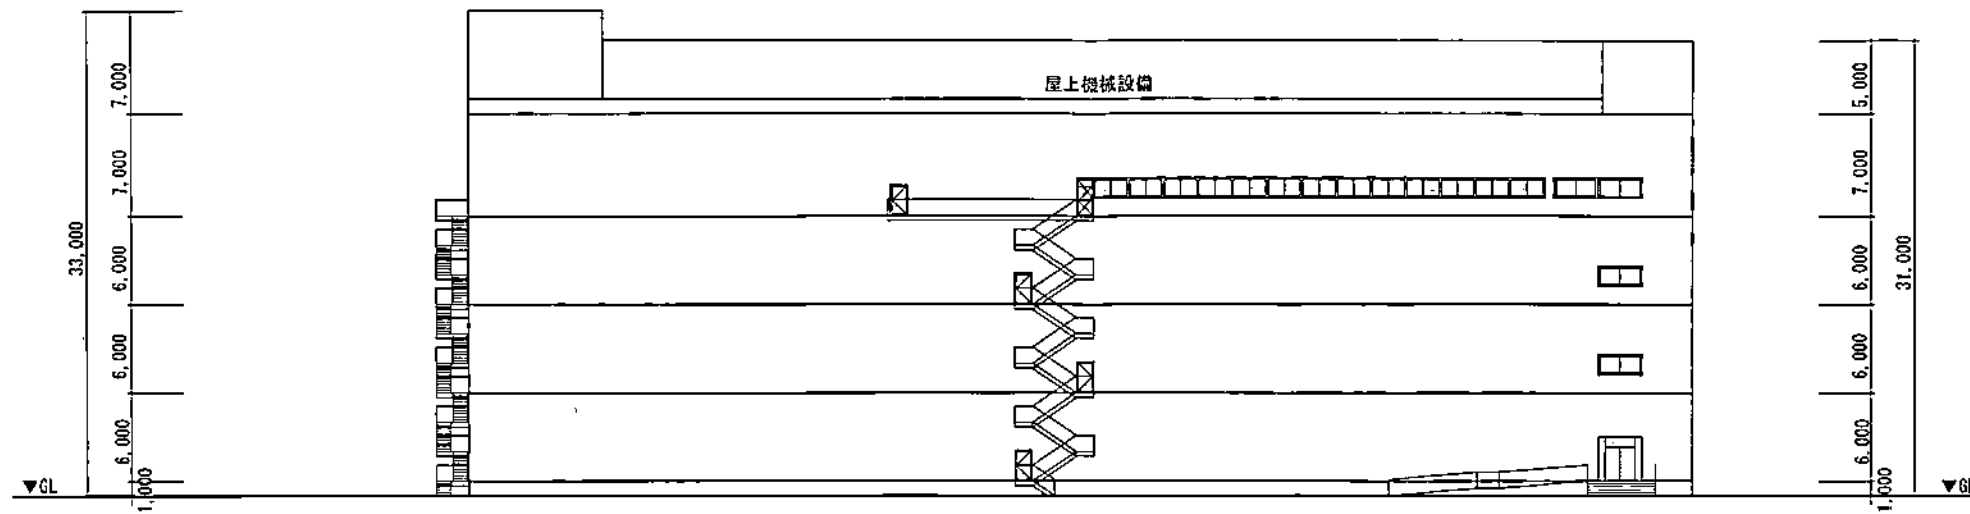

東側立面図

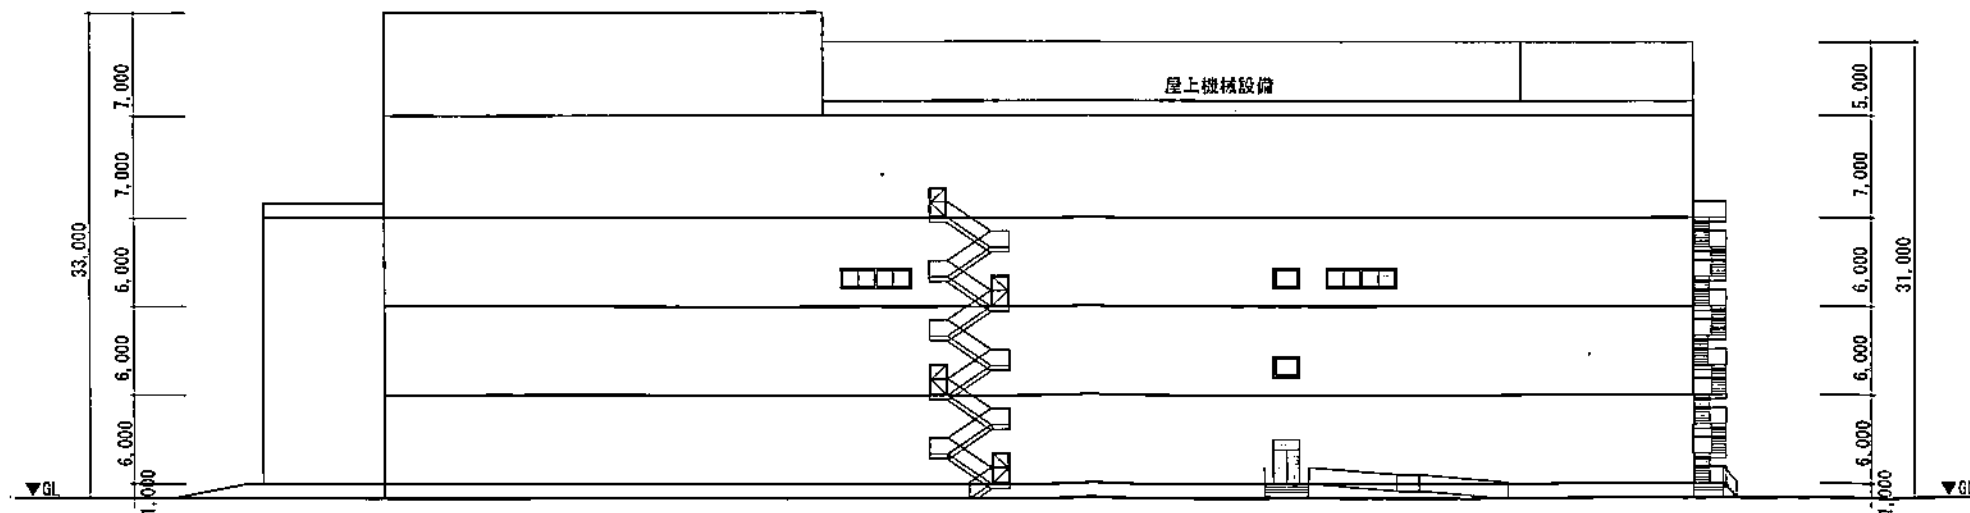


南側立面図

①生産棟立面図


縮=1:500

三菱電機株式会社製作所 生産棟増築工事


計画建物立面図-1

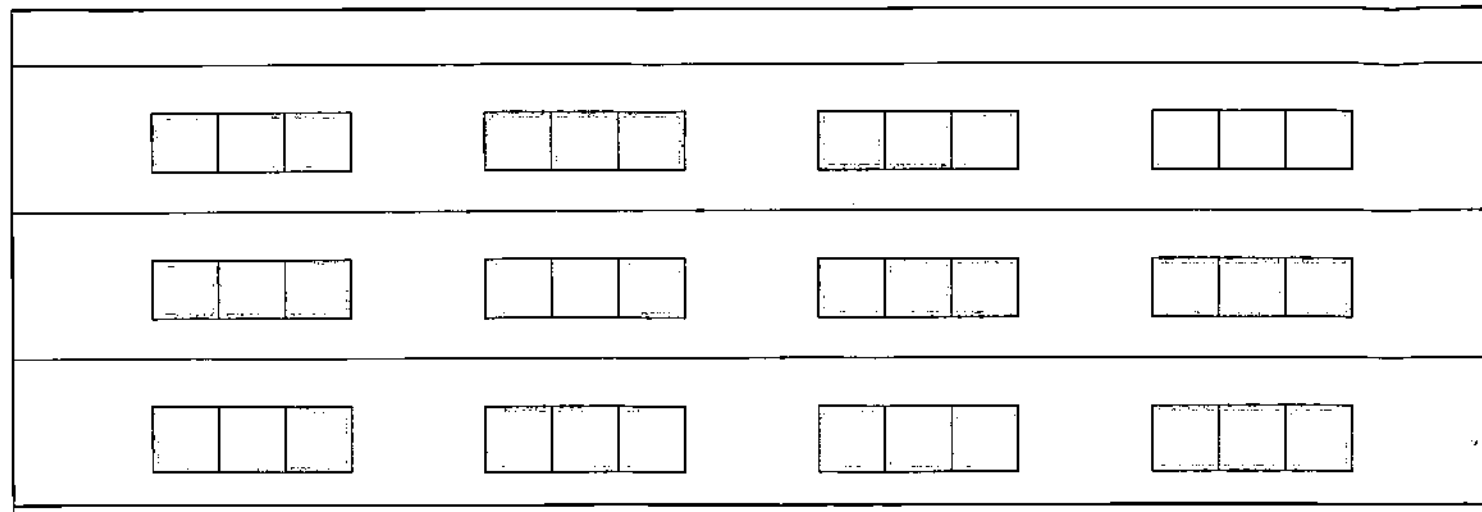


東側立面図

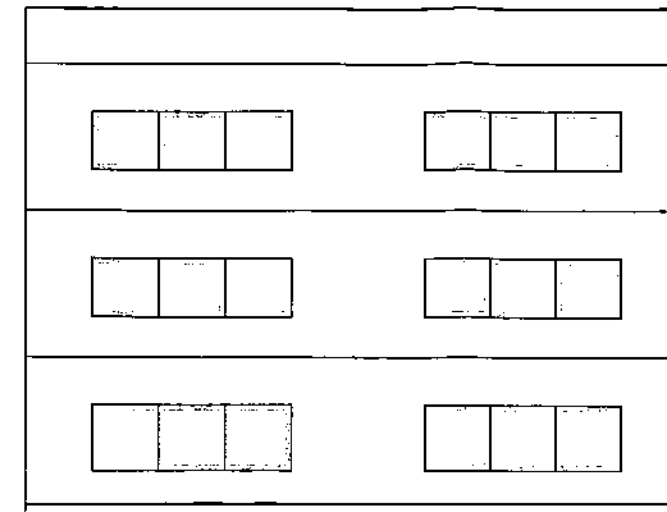


北側立面図

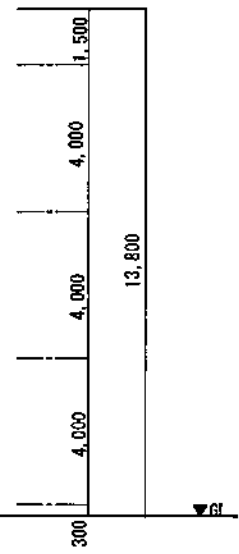


②保安棟立面図

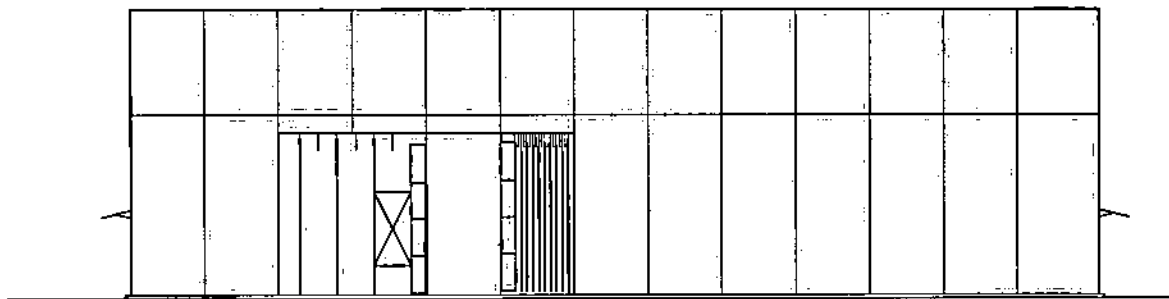


東側立面図

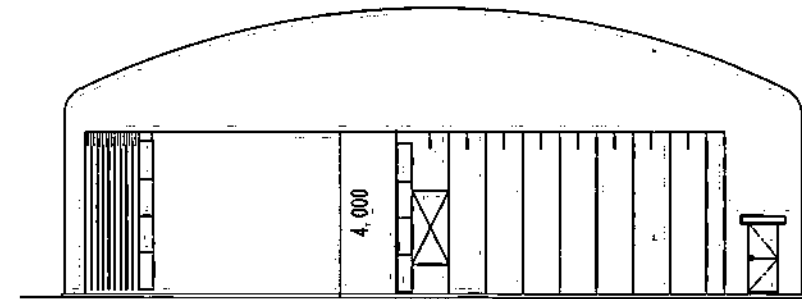


北側立面図

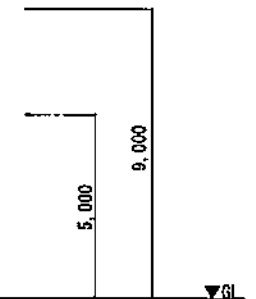


③倉庫棟立面図

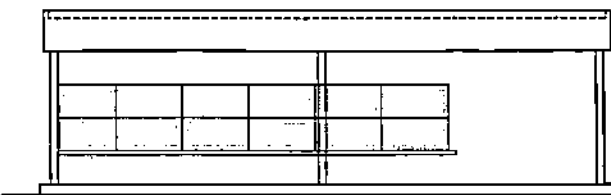


南側立面図

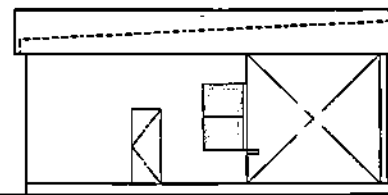


西側立面図

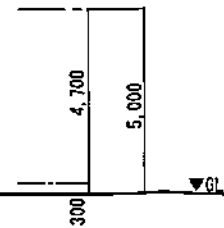


④受付棟A 立面図

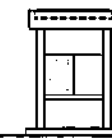

東側立面図

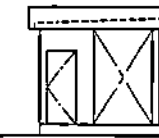

南側立面図

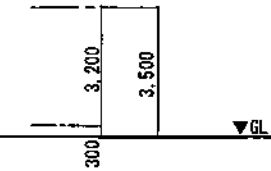

⑤受付棟B 立面図

S=1:200

三菱電機株式会社 生産棟増築工事

計画建物立面図-2