


まちづくり条例に基づく報告書

令和7年 2 月 17 日

(あて先) 鎌倉市長

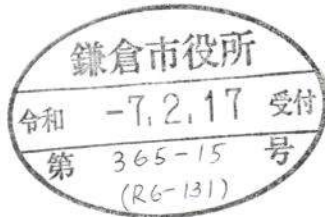

住所 神奈川県横浜市磯子区磯子 2-20-45

報告者 氏名 医療法人 光陽会 理事長 篠崎仁史

電話 0457-52-1212



〔 法人その他の団体にあつては、その主たる事務所の  
所在地、名称及び代表者氏名を記入してください。 〕

次のとおり報告します。

|         |   |
|---------|---|
| 該 当 条 文 | <input type="checkbox"/> 第 2 5 条 (大規模土地取引行為)<br><input type="checkbox"/> 第 2 6 条 (大規模開発事業)<br><input checked="" type="checkbox"/> 第 3 6 条 (中規模開発事業)<br><input type="checkbox"/> 第 4 8 条 (適用除外)<br><input type="checkbox"/> そ の 他 ( ) |
| 土地所有者   | 住所：神奈川県横浜市磯子区磯子 2-20-45<br>氏名：医療法人 光陽会 理事長 篠崎仁史   |
| 土地の所在   | 鎌倉市材木座一丁目 908 番 1 外 3 筆   |
| 面 積     | 2,168.28 m <sup>2</sup>   |
| 報 告 内 容 | <ul style="list-style-type: none"> <li>・周辺環境の開放性に考慮してキャノピー形状を変更した。</li> <li>・屋上設備回りに周辺環境に配慮して防音パネルを設置した。</li> </ul>   |

(注) 必要に応じて、事業区域案内図、公図の写し、土地の全部事項証明書、土地利用方針図、予定建築物の平面図、立面図（建築物の建築以外を目的とする場合は、造成計画断面図）を添付してください。



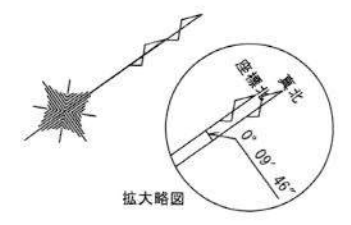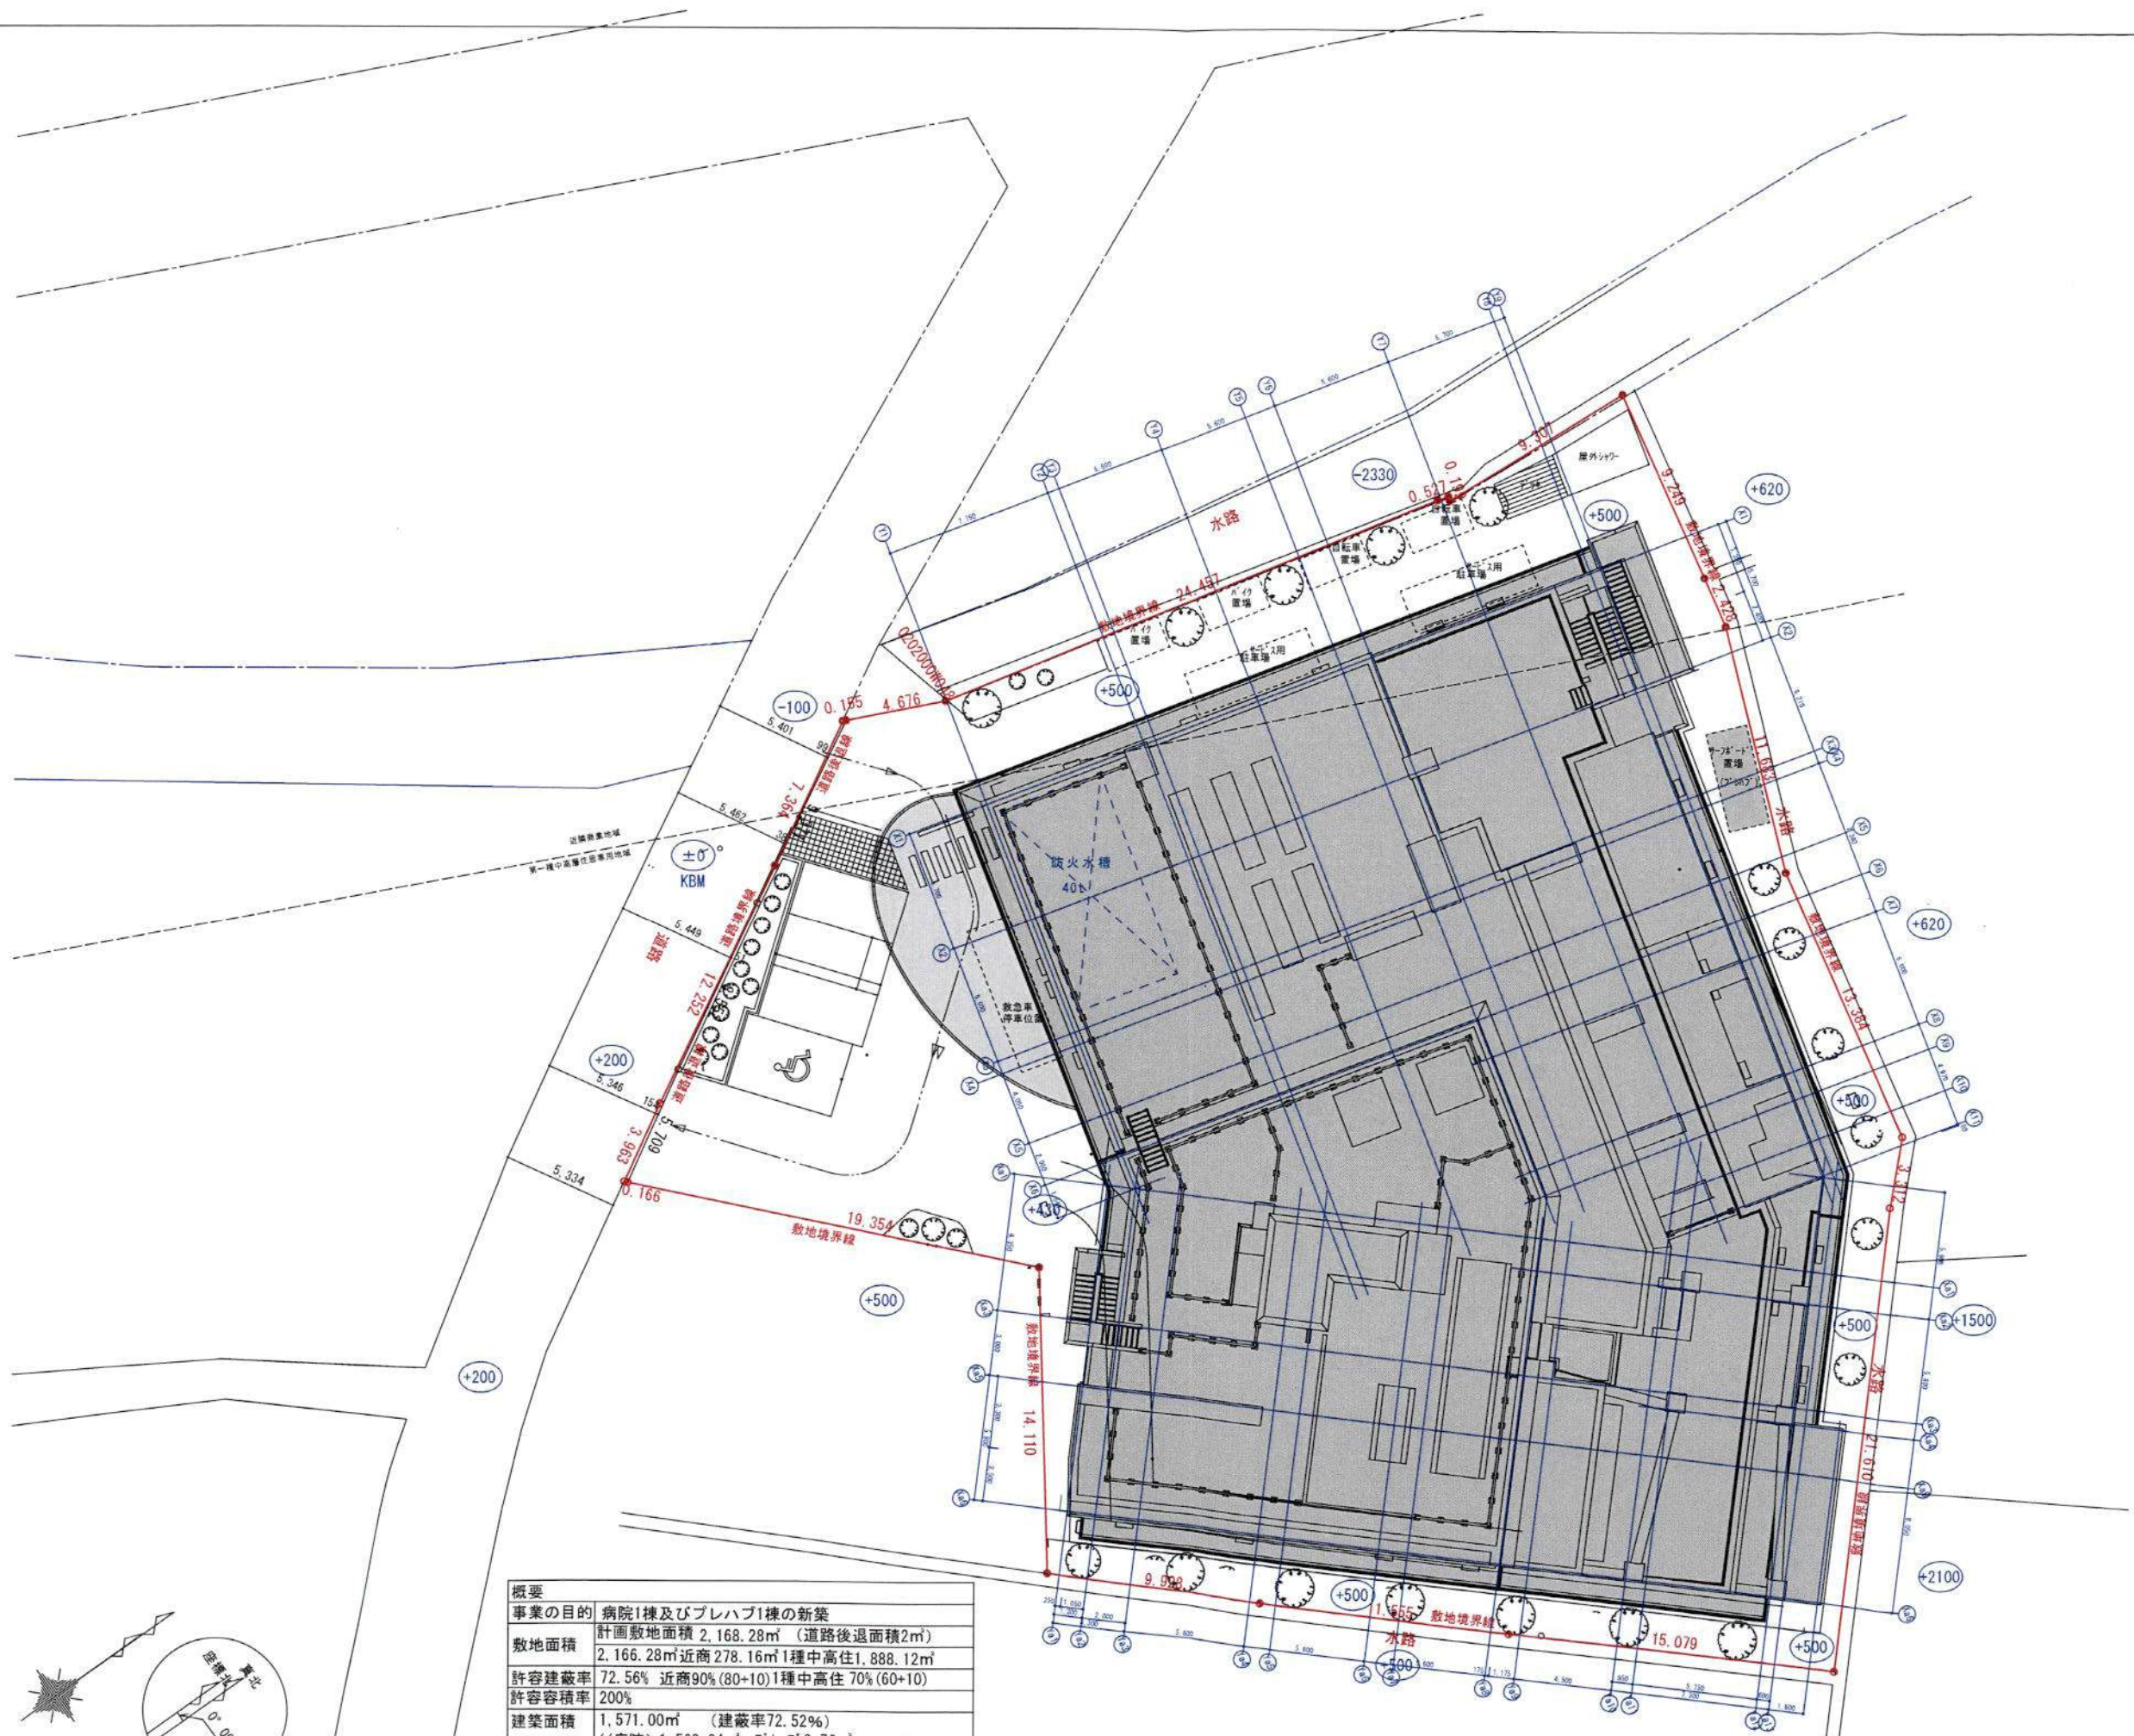


|       |        |                                       |
|-------|--------|---------------------------------------|
| 概要    | 事業の目的  | 病院1棟及びプレハブ1棟の新築                       |
| 敷地面積  | 計画敷地面積 | 2,166.28㎡ (道路後退面積2㎡)                  |
|       |        | 2,166.28㎡近商278.16㎡1種中高住1,888.12㎡      |
| 許容建築率 |        | 72.56% 近商90%(80+10)1種中高住70%(60+10)    |
| 許容容積率 |        | 200%                                  |
| 建築面積  |        | 1,571.00㎡ (建築率72.52%)                 |
|       |        | ((病院) 1,562.24㎡ プレハブ 8.76㎡)           |
| 延床面積  |        | 4,663.76㎡ (容積) 4,332.33㎡ (容積率199.98%) |
|       |        | ((病院) 4,655.00㎡ プレハブ 8.76㎡)           |
| 最高高さ  |        | 14.95m GL=KBM+500                     |
| 構造    |        | 鉄筋コンクリート構造 (一部鉄骨造)                    |
| 階数    |        | 地上4階建                                 |

- 特記事項
- ※造成計画なし
  - ※雨水貯留槽は設置しない
  - ※まちづくり空地は今後の協議による



【樹凡例】

- 雨水浸透樹
- 雨水樹
- 汚水樹
- 既設公共樹

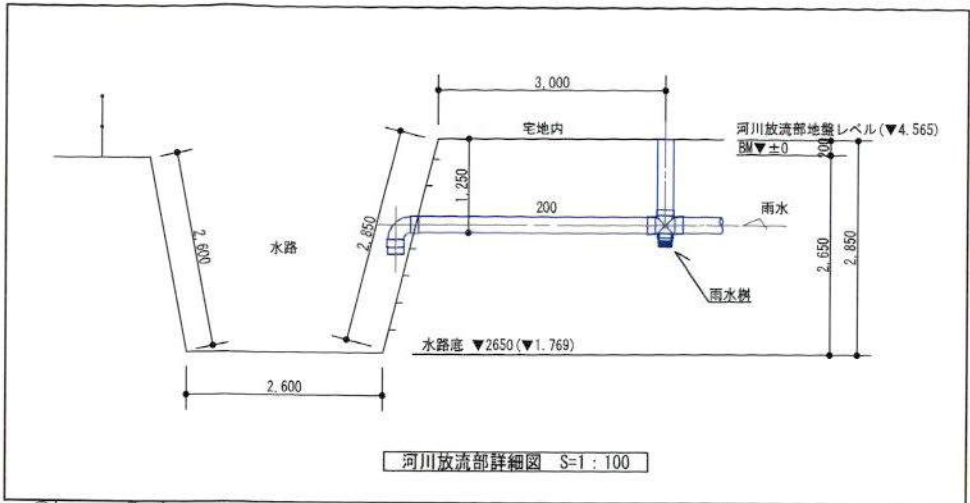

雨水排水は河川へ放流  
水路放流部詳細図参照

雨水排水は河川へ放流  
水路放流部詳細図参照

既設公共樹 (990H) に接続  
(取付管150φ インポート切り直し共)

雨水排水は、側溝 (380H) に接続  
接続管底350H

既設公共樹 (1400H) に接続  
(取付管150φ インポート切り直し共)

雨水流出抑制施設

雨水浸透樹詳細図 (参考) S=N.S.

※ 本工事

aは、流入高さにより調整  
※硬質塩ビ製浸透樹形状は参考とする。

土地利用面積表

|    | 面積 (㎡)   | 割合 (%) | 備考     |
|----|----------|--------|--------|
| 宅地 | 2,166.28 | 99.90  | 1区画    |
| 道路 | 2.00     | 0.10   | 鎌倉市へ帰属 |
| 計  | 2,168.28 | 100.00 |        |

概要


|       |                                                                     |
|-------|---------------------------------------------------------------------|
| 事業の目的 | 病院1棟及びプレハブ1棟の新築                                                     |
| 敷地面積  | 計画敷地面積 2,168.28㎡ (道路後退面積2㎡)<br>2,166.28㎡ 近前 278.16㎡ 1種中高住 1,888.12㎡ |
| 許容建築率 | 72.56% 近前 90%(80+10) 1種中高住 70%(60+10)                               |
| 許容容積率 | 200%                                                                |
| 建築面積  | 1,571.00㎡ (建築率72.52%)<br>(病院) 1,562.24㎡ プレハブ 8.76㎡                  |
| 延床面積  | 4,663.76㎡ (容積) 4,332.33㎡ (容積率199.98%)<br>(病院) 4,655.00㎡ プレハブ 8.76㎡  |
| 最高高さ  | 14.95m GL=KBM+500                                                   |
| 構造    | 鉄筋コンクリート構造 (一部鉄骨造)                                                  |
| 階数    | 地上4階建                                                               |

--- 汚水排水施設  
--- 雨水排水施設

■特記事項  
※造成計画なし  
※雨水貯留槽は設置しない  
※まちづくり空地は今後の協議による

変更後



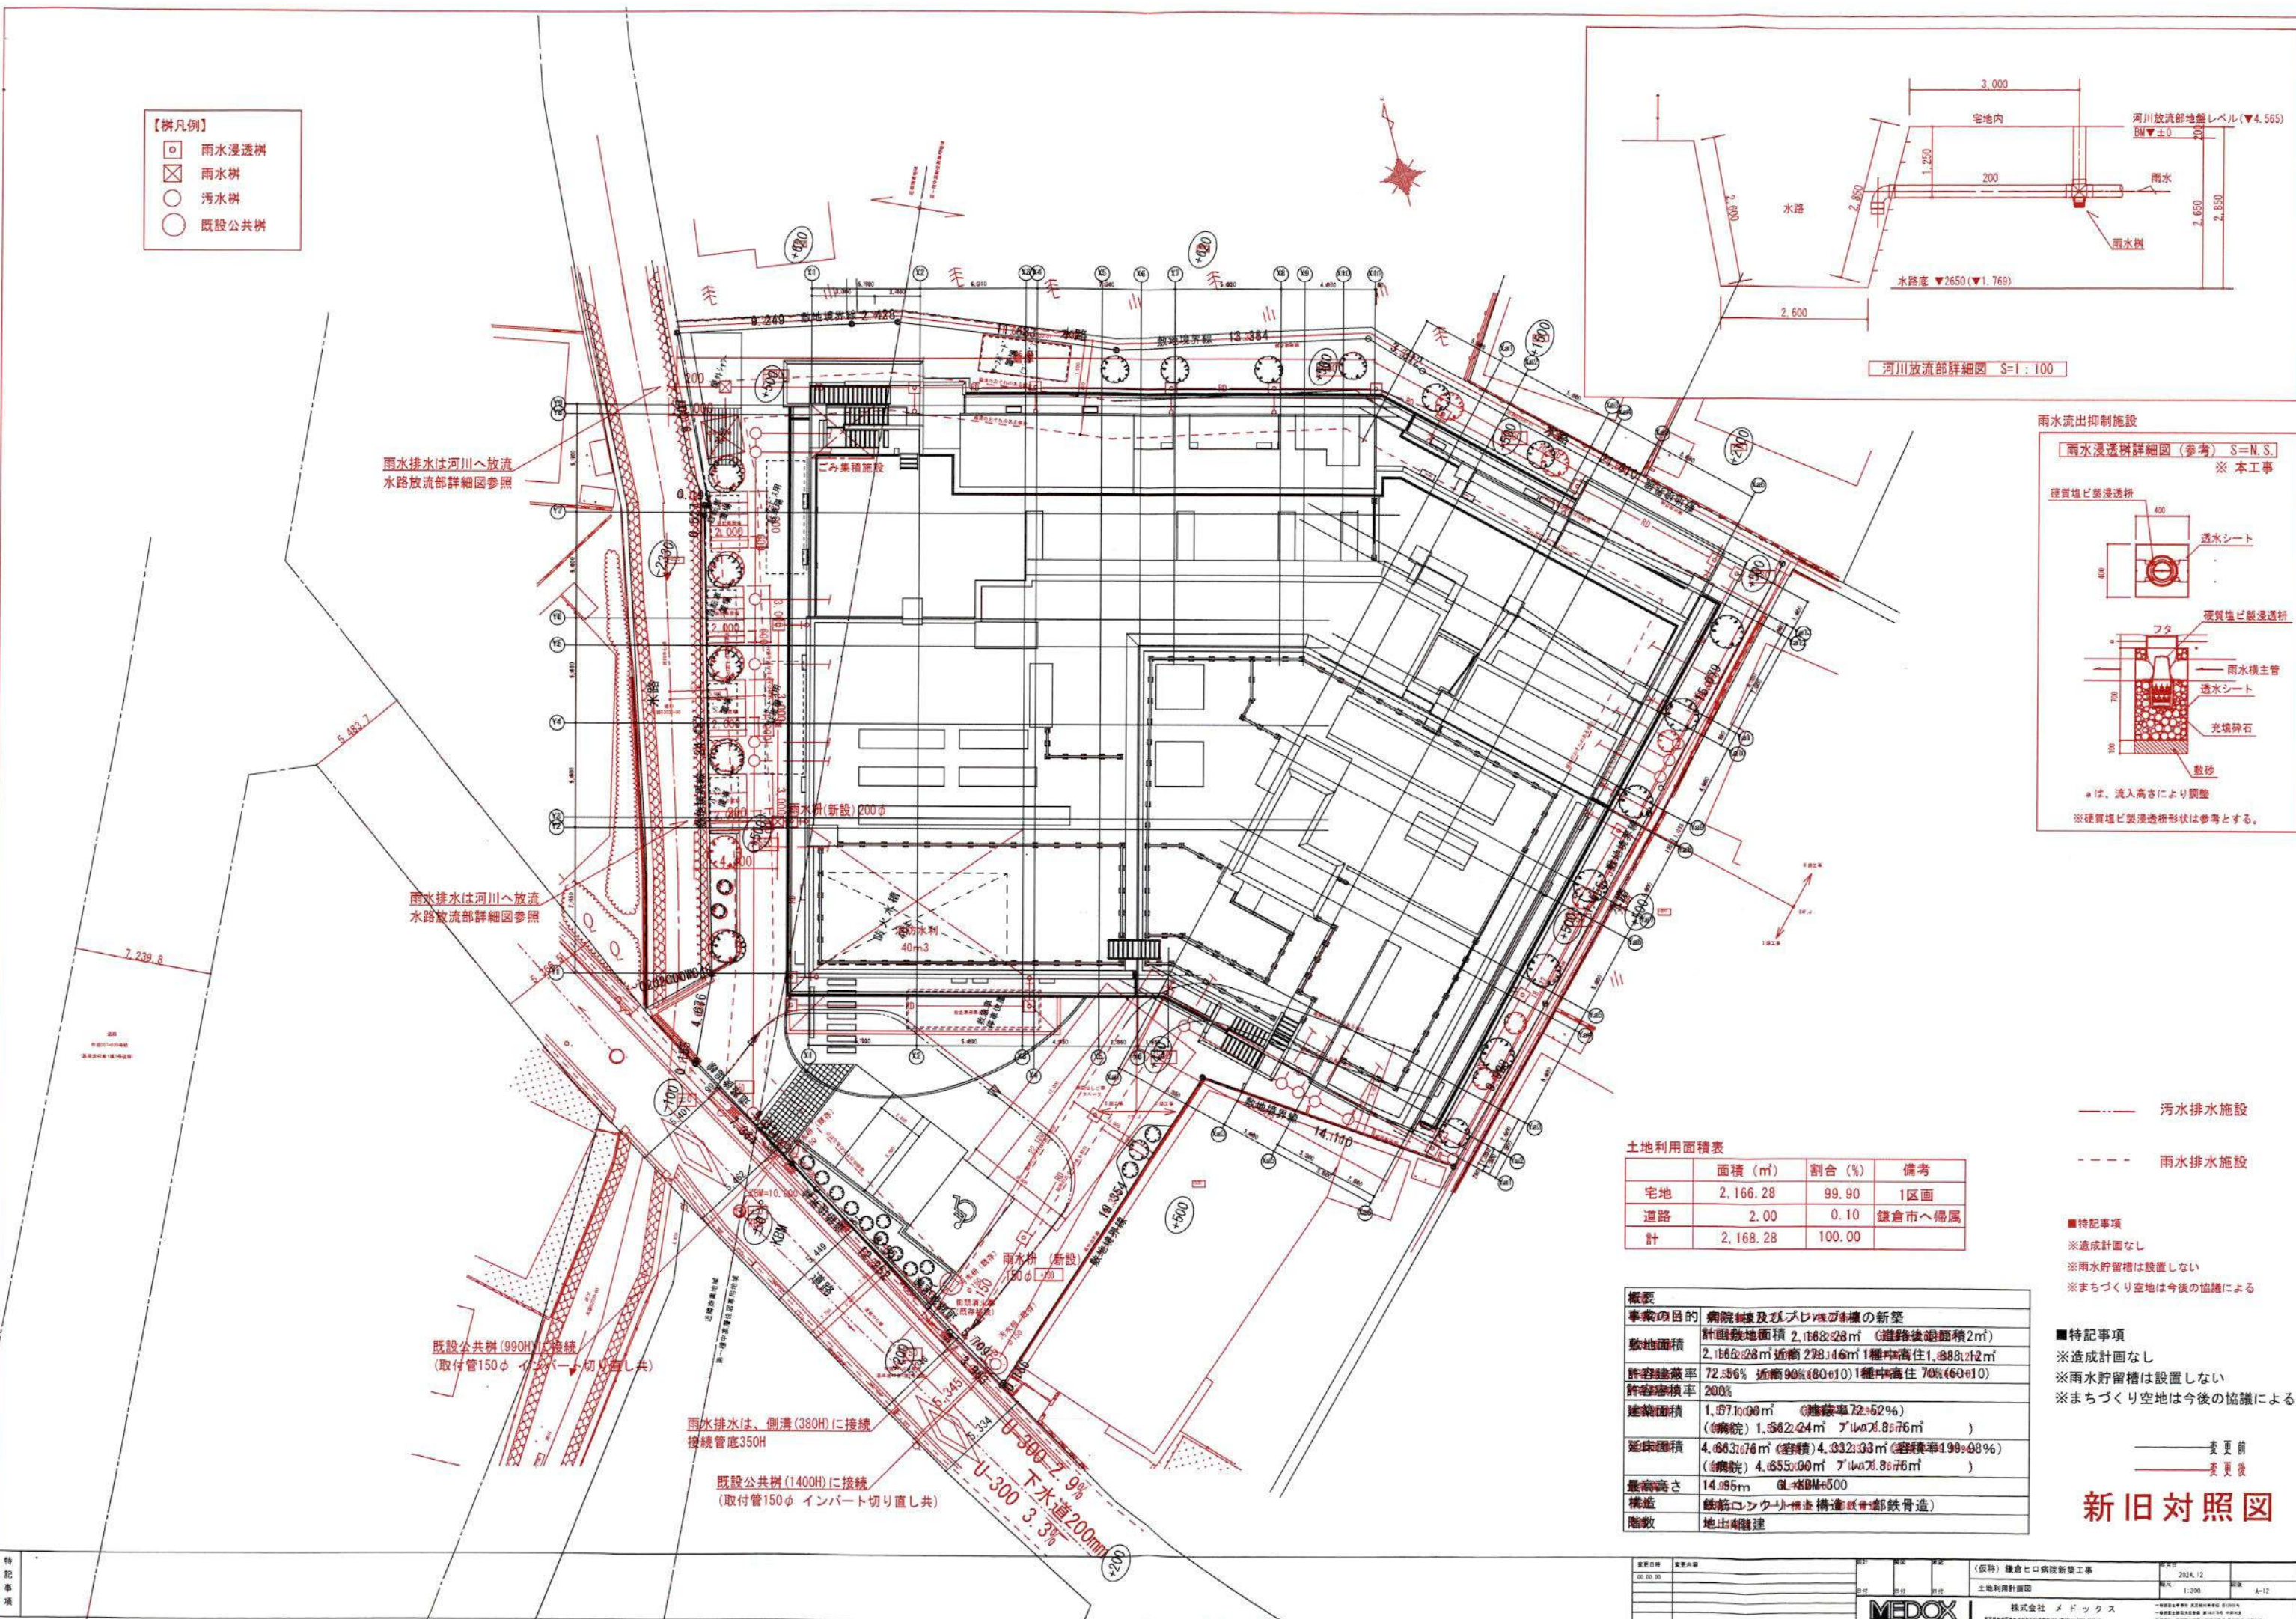

■特記事項

- ※造成計画なし
- ※雨水貯留槽は設置しない
- ※まちづくり空地は今後の協議による

■特記事項  
※造成計画なし  
※雨水貯留槽は設置しない  
※まちづくり空地は今後の協議による

## 新旧对照图





南側立面图



西側立面图

变更前













### 新旧对照图

|      |                                    |    |                           |           |              |          |      |                                                                                       |    |            |                 |                                                                                         |
|------|------------------------------------|----|---------------------------|-----------|--------------|----------|------|---------------------------------------------------------------------------------------|----|------------|-----------------|-----------------------------------------------------------------------------------------|
| 特記事項 | ・地巾木：6L+300までコンクリート打放し補修の上防水モルタル仕上 | 凡例 | A：コンクリート打放し補修の上アクリル系吹付タイル | F：アルミパネル  | ▼ … 非常用代替出入口 | 変更日時     | 変更内容 | 設計                                                                                    | 図面 | 決定         | (仮称) 鎌倉ヒロ病院新築工事 | 年月日                                                                                     |
|      |                                    |    | B：アスロックt60の上アクリル系吹付タイル    | G：アルミ庇    |              | 00.00.00 |      |                                                                                       |    |            |                 | 2024.12                                                                                 |
|      |                                    |    | C：コンクリート打放し補修の上モルタル金ゴテ仕上  | H：アルミ手摺   |              |          |      |                                                                                       |    |            |                 | 1:200                                                                                   |
|      |                                    |    | D：アルミ笠木                   | I：アルミフェンス |              |          |      |                                                                                       |    |            |                 | A-35                                                                                    |
|      |                                    |    | E：下端水切材 (アルミ製)            | J：ハト小屋    |              |          |      |                                                                                       |    |            |                 |                                                                                         |
|      |                                    |    |                           |           |              |          |      |  |    | 株式会社 メドックス |                 | 一級建築士事務所 東京事務所 東京都中央区 第1200号<br>一級建築士事務所 第1417号 400系列<br>建築設計一級建築士建築士設計事務所 第2012号 400系列 |








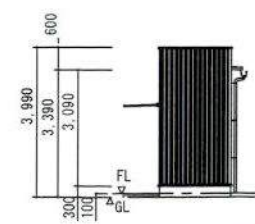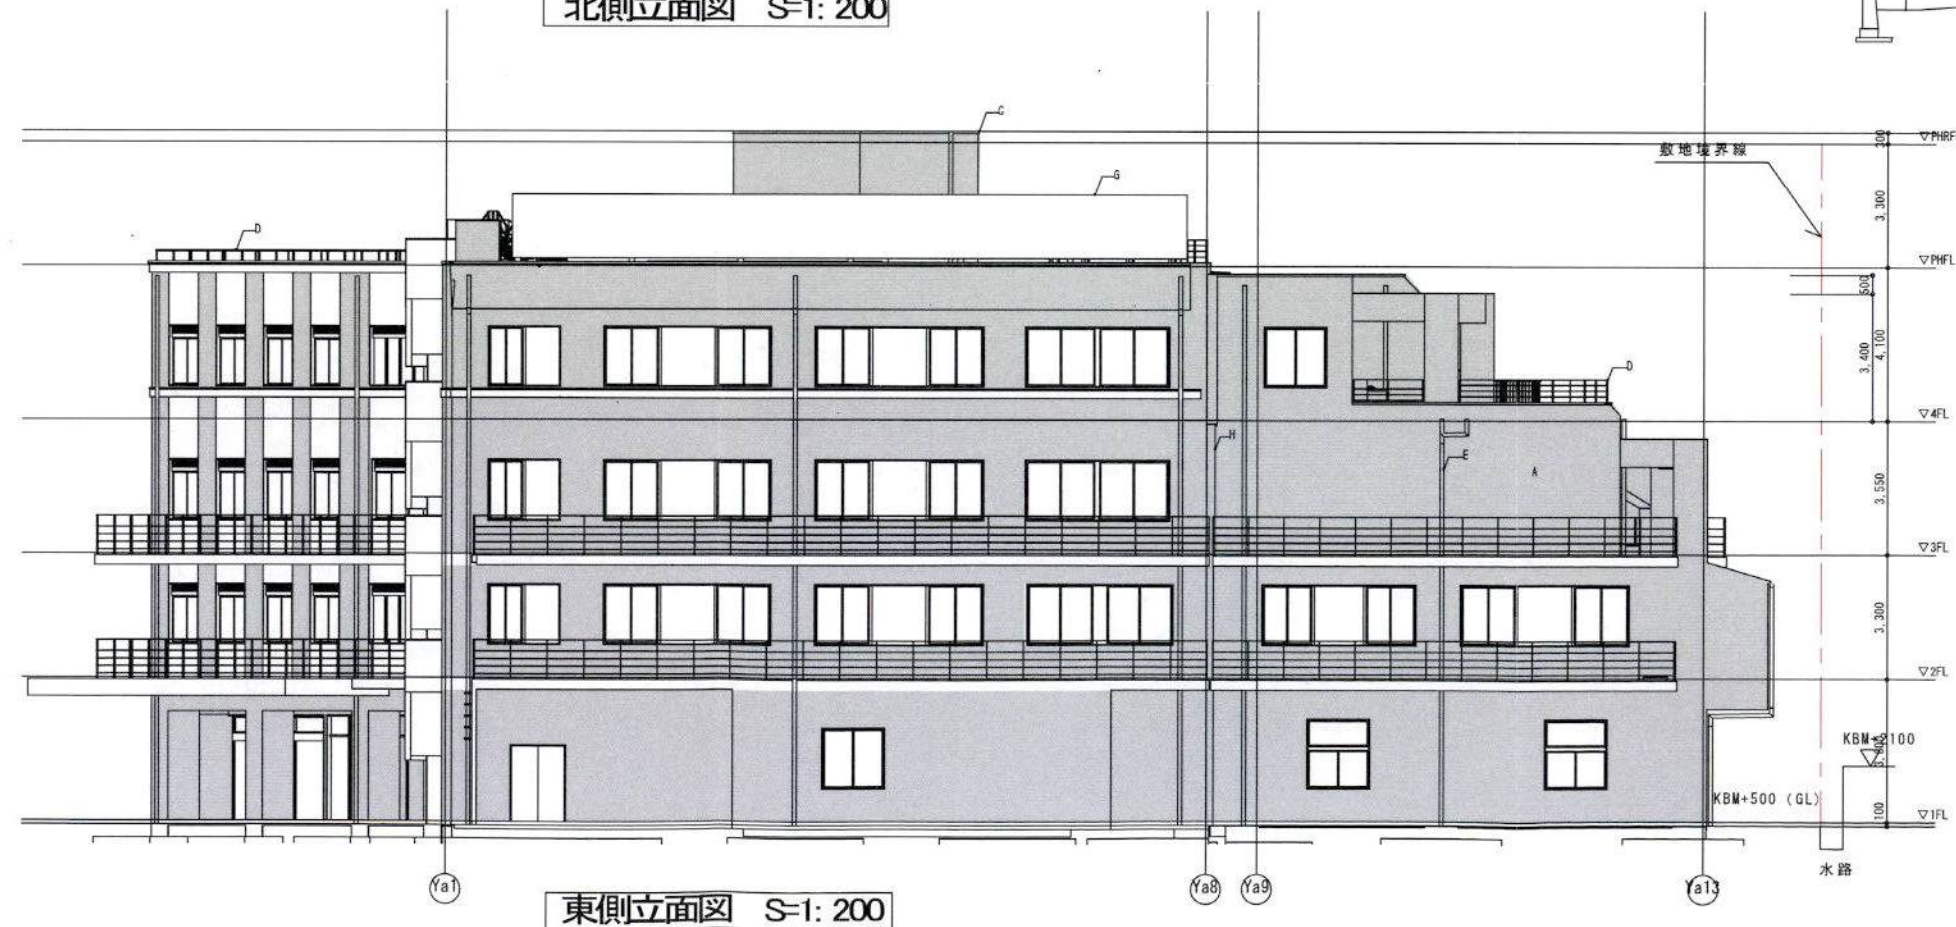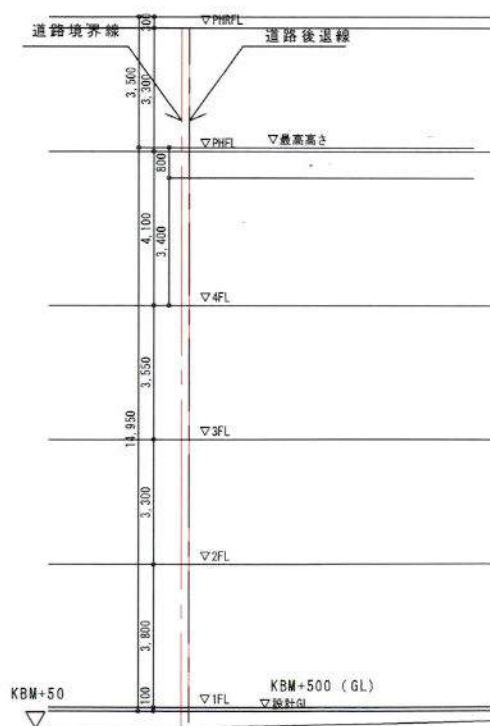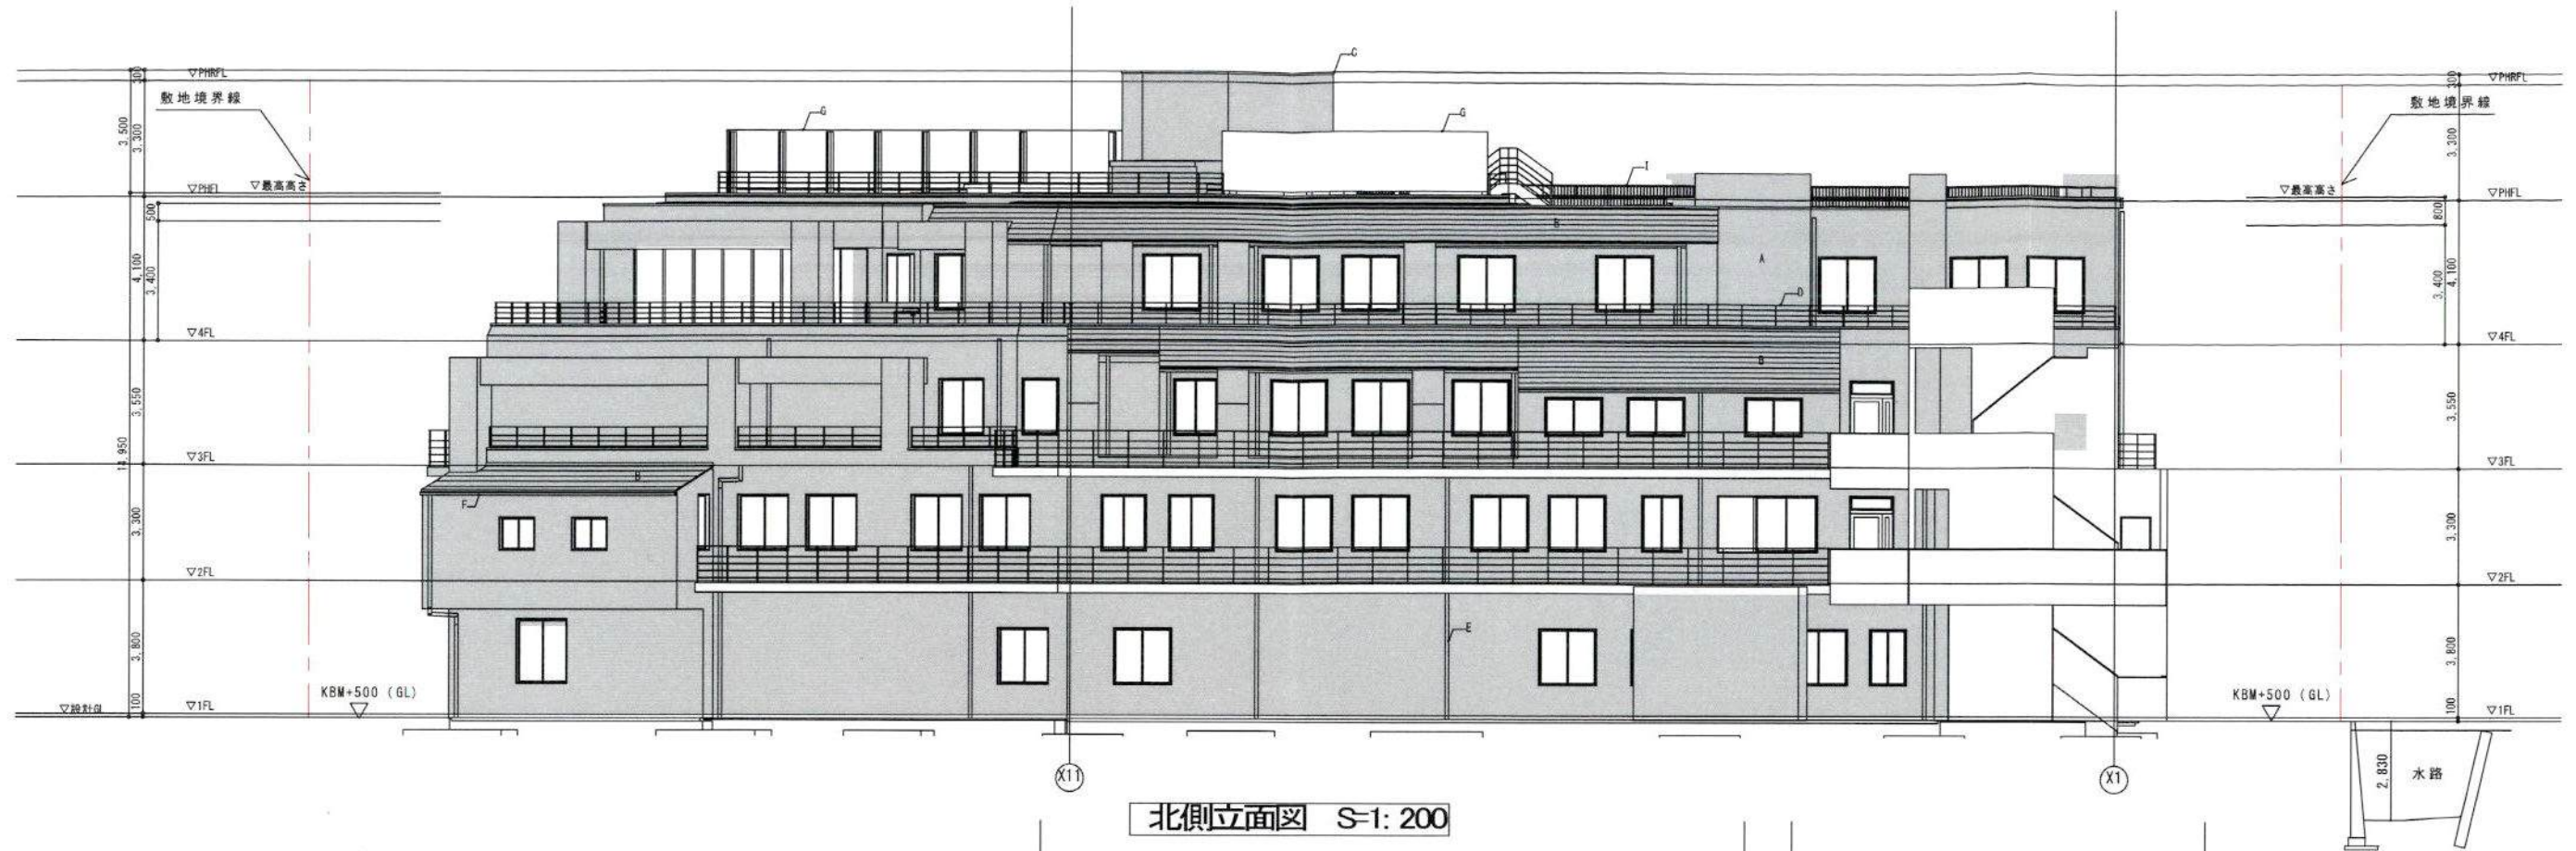

東側立面図



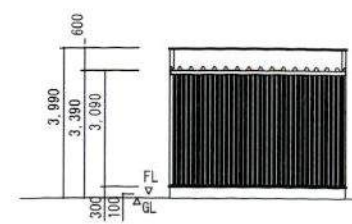


北側立面図

変更後

|   |                                    |    |                           |           |            |                  |      |    |    |    |    |                 |     |         |    |    |
|---|------------------------------------|----|---------------------------|-----------|------------|------------------|------|----|----|----|----|-----------------|-----|---------|----|----|
| 特記事項   | ・地巾木：GL+300までコンクリート打放し補修の上防水モルタル仕上 | 凡例 | A：コンクリート打放し補修の上アクリル系吹付タイル | F：アルミパネル  | ▼ … 非常用代替品 | 実測日時<br>10.05.20 | 実測内容 | 図名 | 図番 | 図尺 | 図説 | (仮称) 鎌倉ヒロ病院新築工事 | 年月日 | 2024.12 | 図尺 | 図説 |
|   |                                    |    | B：アスロック t60の上アクリル系吹付タイル   | G：アルミ庇    |            |                  |      |    |    |    |    |                 |     |         |    |    |
|   |                                    |    | C：コンクリート打放し補修の上モルタル金ゴテ仕上  | H：アルミ手摺   |            |                  |      |    |    |    |    |                 |     |         |    |    |
|   |                                    |    | D：アルミ笠木                   | I：アルミフェンス |            |                  |      |    |    |    |    |                 |     |         |    |    |
|   |                                    |    | E：下端水切材 (アルミ製)            | J：ハト小屋    |            |                  |      |    |    |    |    |                 |     |         |    |    |
| <div><div>MEDOX</div><div>株式会社 メドックス</div><div>〒245-0292 神奈川県鎌倉市大町2-2-10 TEL:044-522-1111 FAX:044-522-1112</div><div>一級建築士事務所 東京都建設局 第1000号<br/>一級建築士事務所 東京都建設局 第179号 4号指定<br/>建築師会 一級建築士事務所 登録番号 第2012号 中国籍</div></div> |                                    |    |                           |           |            |                  |      |    |    |    |    |                 |     |         |    |    |



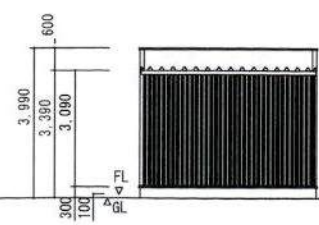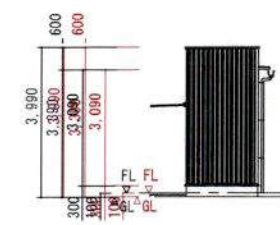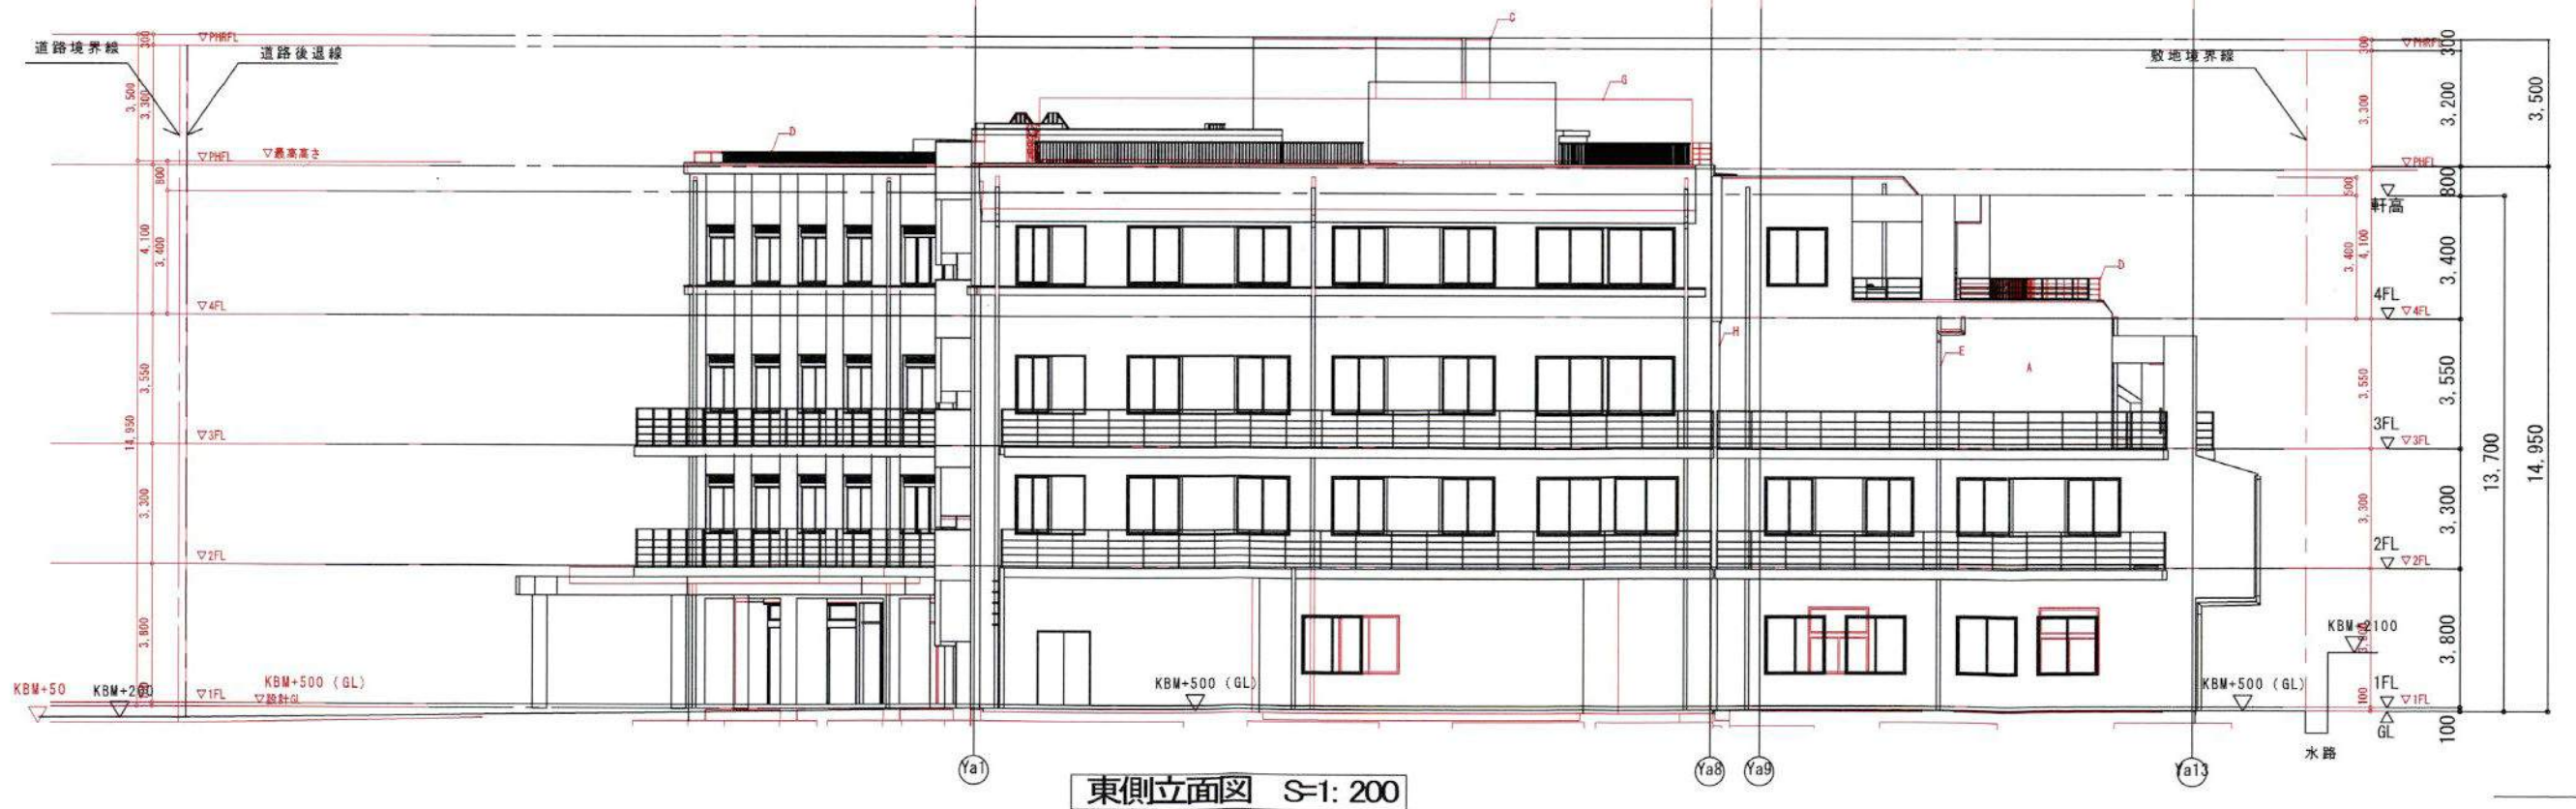

### 新旧对照图

|   |                                    |
|---|------------------------------------|
| 特 | ・地巾木：GL+300までコンクリート打放し補修の上防水モルタル仕上 |
|---|------------------------------------|

|    |
|----|
| 凡例 |
|----|

A : コンクリート打放し補修の上アクリル系吹付タイル  
B : アスロック t 60の上アクリル系吹付タイル  
C : コンクリート打放し補修の上モルタル金ゴテ仕上  
D : アルミ笠木  
E : 下端水切材 (アルミ製)

F : アルミパネル  
G : アルミ庇  
H : アルミ手摺  
I : アルミフェンス  
J : ハト小屋

▼ ... 非常用代替進入口

|                                                                                       |      |    |    |    |   |                        |
|---------------------------------------------------------------------------------------|------|----|----|----|---|------------------------|
| 発注日時<br>00.00.00                                                                      | 発注内容 | 設計 | 監理 | 承認 | (仮称) 鎌倉市口病院新築工事   | 発注日<br>2024.12         |
|                                                                                       |      | 発注 | 発注 | 発注 | 立面図2   | 発行<br>1:200 図番<br>A-36 |
|  |      |    |    |    | <b>株式会社 メドックス</b><br><small>〒227-0851 神奈川県横浜市都筑区茅ヶ崎8-31-1<br/>         一級建築士事務所 東京都建設局 第1300号<br/>         建築業種別登録番号 第1475号 中国法人<br/>         東京都建設局 第1475号 中国法人</small> |                        |