

中規模開発事業土地利用方針届出書

2023年 8月 2日

(宛先) 鎌倉市長



住所 神奈川県茅ヶ崎市共恵1-1-4大和第1ビル6階...

事業者 氏名 クラウドサインコンサルティング合同会社 印
代表社員 田中 毅

電話 0467-81-3408

住所

代理人 氏名

電話

法人その他の団体にあつては、その主たる事務所の所在地、名称及び代表者氏名を記入してください。

鎌倉市まちづくり条例第36条の規定により、次のとおり中規模開発事業の土地利用の方針書を届け出ます。


Table with columns for '事業区城の状況' and '適用地区分'. Rows include '事業の目的' (with checkboxes for subdivision, common housing, etc.), '事業区域' (with area and address details), '土地利用規制' (with various zoning and height restrictions), and '適用地区分' (with specific zoning codes and area calculations).

(注) 裏面に記載した図書を添付してください。

対象物件

住居表示	鎌倉市山ノ内1526
地番	鎌倉市山ノ内字白黒小路1525-1、1525-3



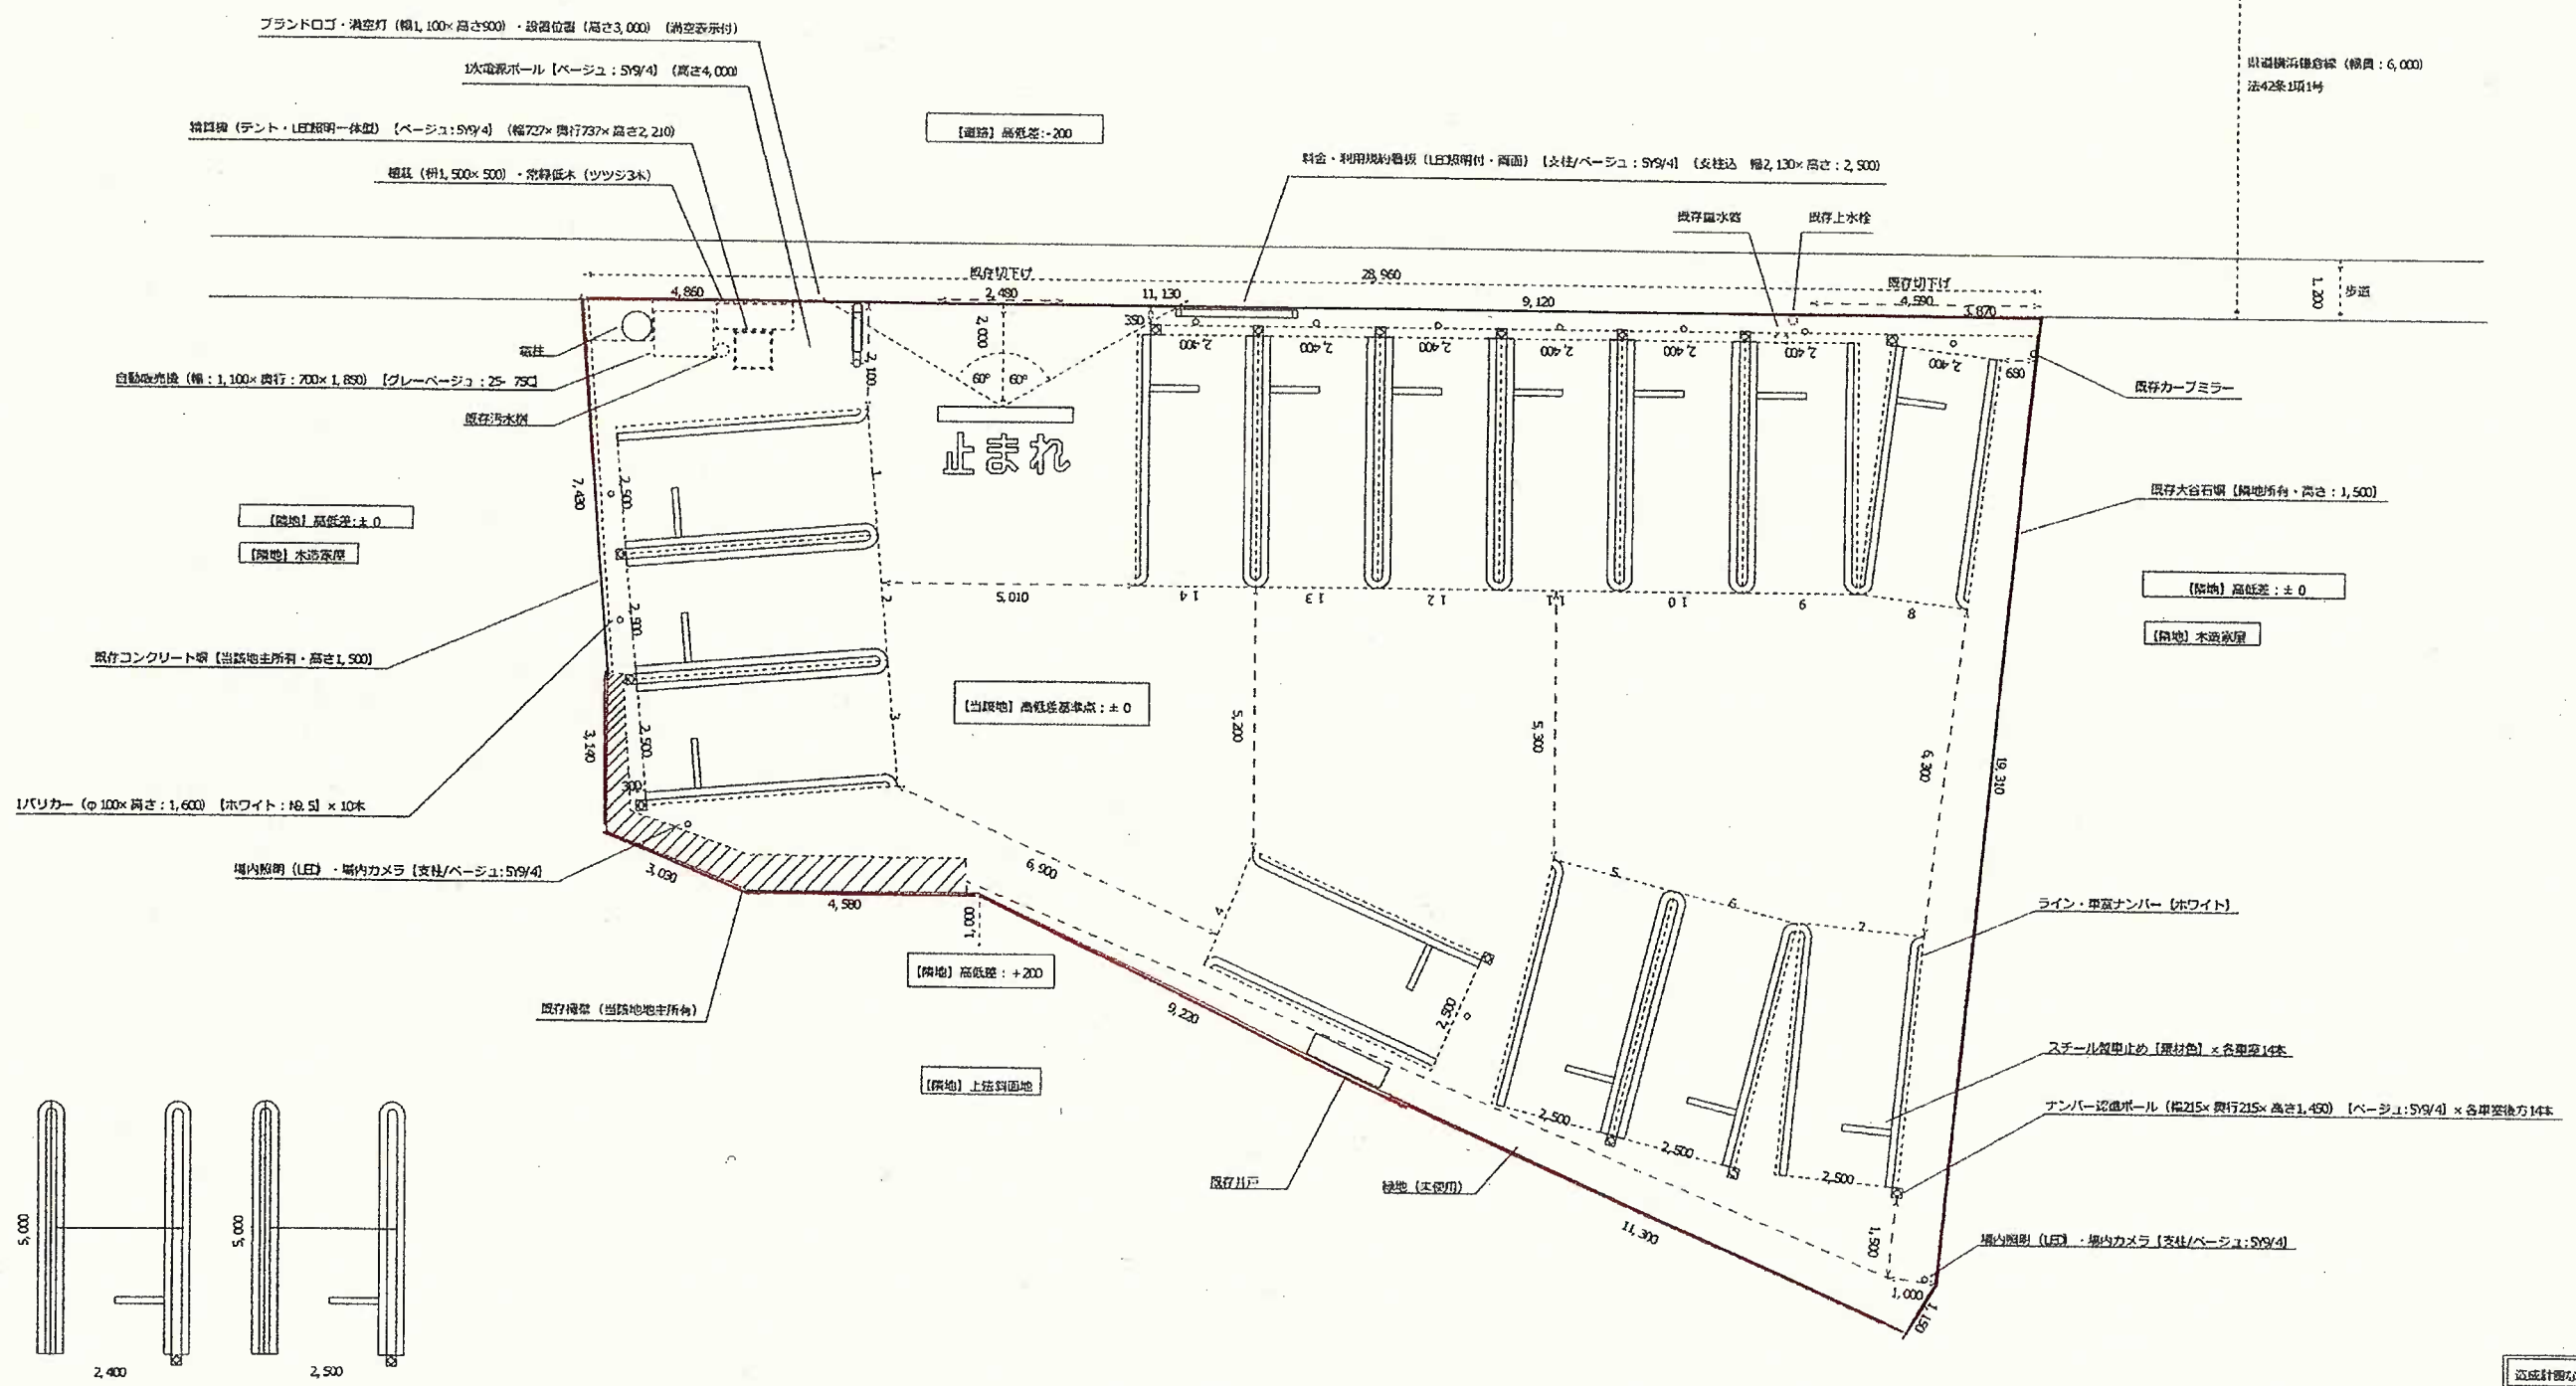

※設計書なし

寸法・機器等の位置等は若干の相違がある場合がございます。 駐車場機器等の設置位置は現況に合わせて変更する場合がございます。	クラウドナインコンサルティング株式会社 Cloud Nine Consulting LLC	設計者：田中 啓	件名 山ノ内駐車場計画	形式 ロックレス式（ナンバー認識ポール）	日付 2023年7月25日
			時間貸し駐車有効面積 416.41㎡	台数 時間貸し14台	縮尺 1/100