

中規模開発事業土地利用方針届出書

2023年10月10日

(宛先) 鎌倉市長



住所 東京都品川区西五反田二丁目2.0番4号

事業者 氏名 タイムズ24株式会社 代表取締役社長 西川光一 印

電話 03-6747-8124

住所 神奈川県藤沢市白旗3丁目9番11号

代理人 氏名 タイムズ24株式会社営業統括本部第三営業本部 印
神奈川支店藤沢営業所 野口集汰

電話 0466-80-5761

法人その他の団体にあつては、その主たる事務所の所在地、名称及び代表者氏名を記入してください。

鎌倉市まちづくり条例第36条の規定により、次のとおり中規模開発事業の土地利用の方針書を届け出ます。

Table with columns for '事業区域の状況' (Business Area Status) and '適用区分' (Application Category). Rows include '事業の目的' (Business Purpose), '事業区域' (Business Area), '土地利用規制' (Land Use Regulation), and '適用区分' (Application Category) with various checkboxes and numerical data.


土地利用計画図



事業面積：557.94m²

造成計画なし

全台数：25台

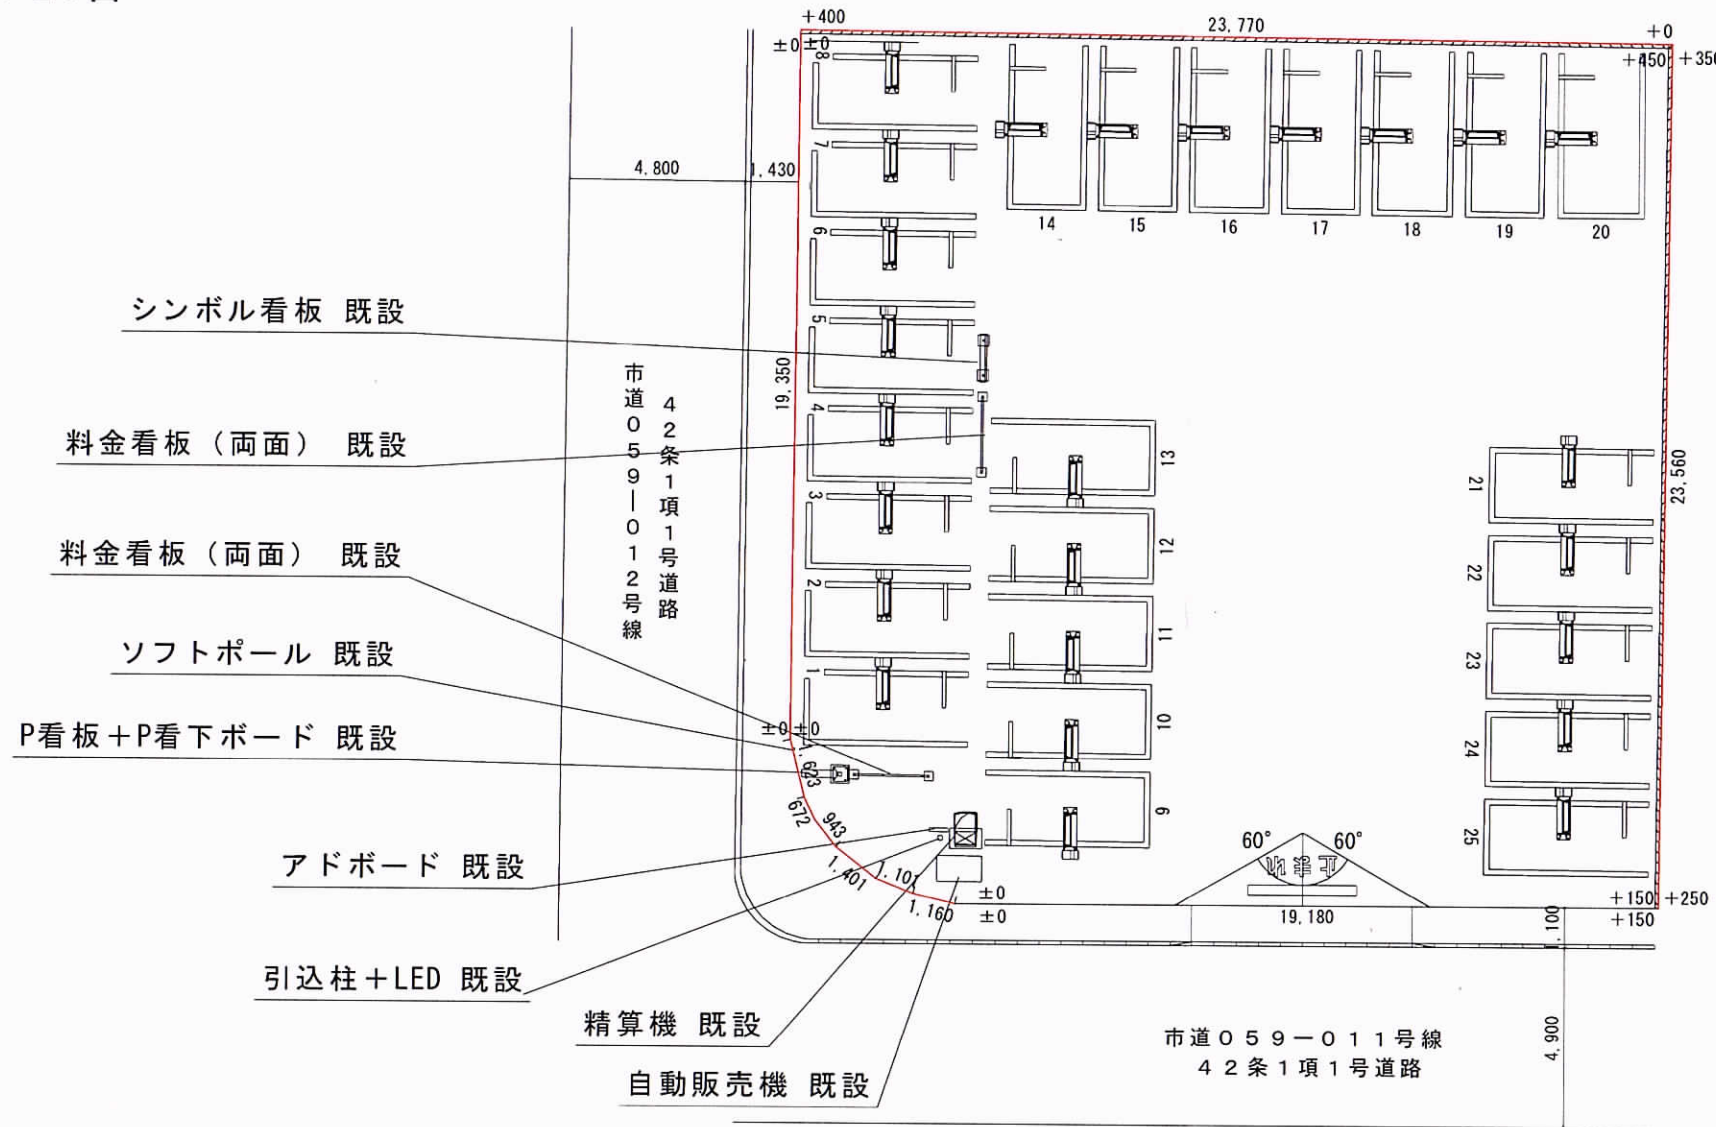

《特記事項》

申請範囲全体図

タイムズ24株式会社
神奈川支店

図面作成	尺 度
野口	1/200 (A3)
作図年月日	
20230925	

住 所	神奈川県鎌倉市大船2-19
図 名	タイムズ大船第16