


中規模開発事業土地利用方針届出書

2023年9月29日

(宛先) 鎌倉市長

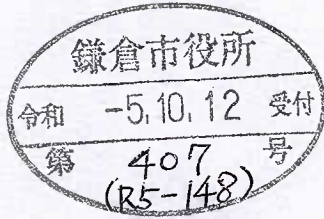

住所 神奈川県三浦郡葉山町上山口 1431-1
事業者 氏名 スターホーム株式会社 代表取締役 星 武司 印
電話 046-876-6776
住所 神奈川県三浦郡葉山町上山口 1431-1
代理人 氏名 スターホーム株式会社 担当 辻 衣央那 印
電話 046-876-6776

法人その他の団体にあつては、その主たる事務所の所在地、名称及び代表者氏名を記入してください。


鎌倉市まちづくり条例第36条の規定により、次のとおり中規模開発事業の土地利用の方針書を届け出ます。

Table with columns for '事業の目的' (Business Purpose), '事業区域' (Business Area), '土地利用規制' (Land Use Regulation), and '適用区分' (Application Category). Includes checkboxes for various regulations and area specifications.

(注) 裏面に記載した図書を添付してください。

案内図



○：対象地

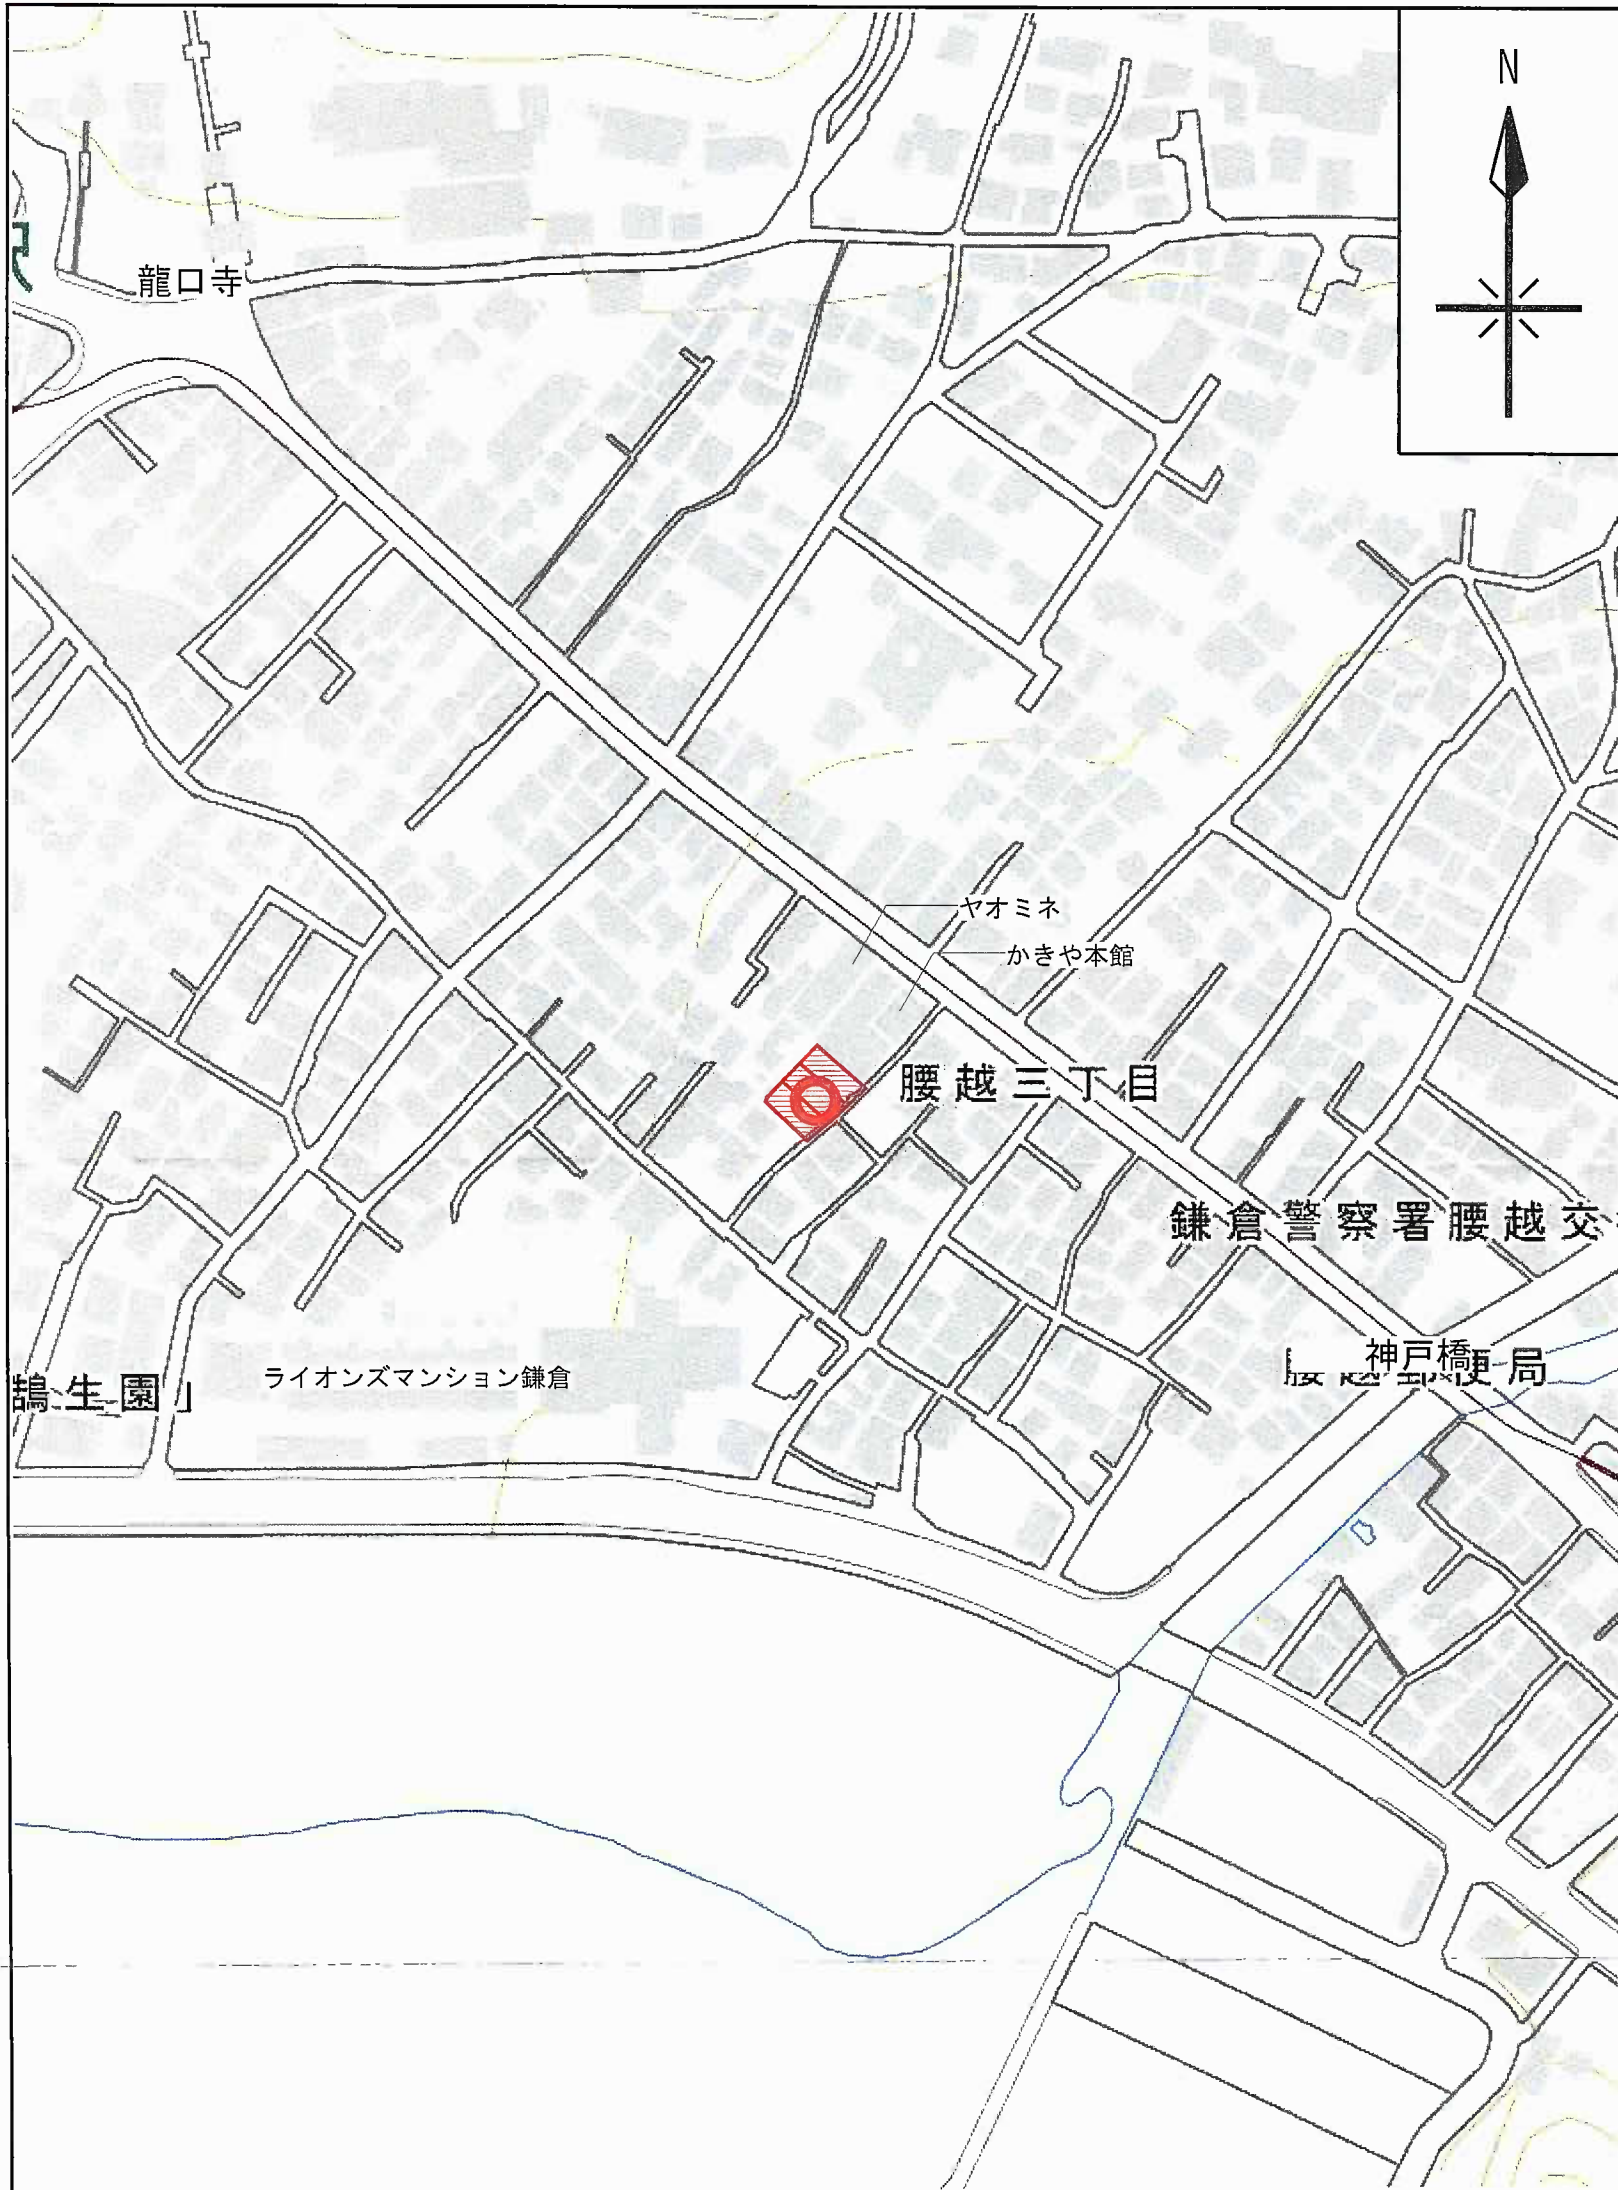

※地理院タイル（国土地理院）を利用して作成


縮尺:1/2,500




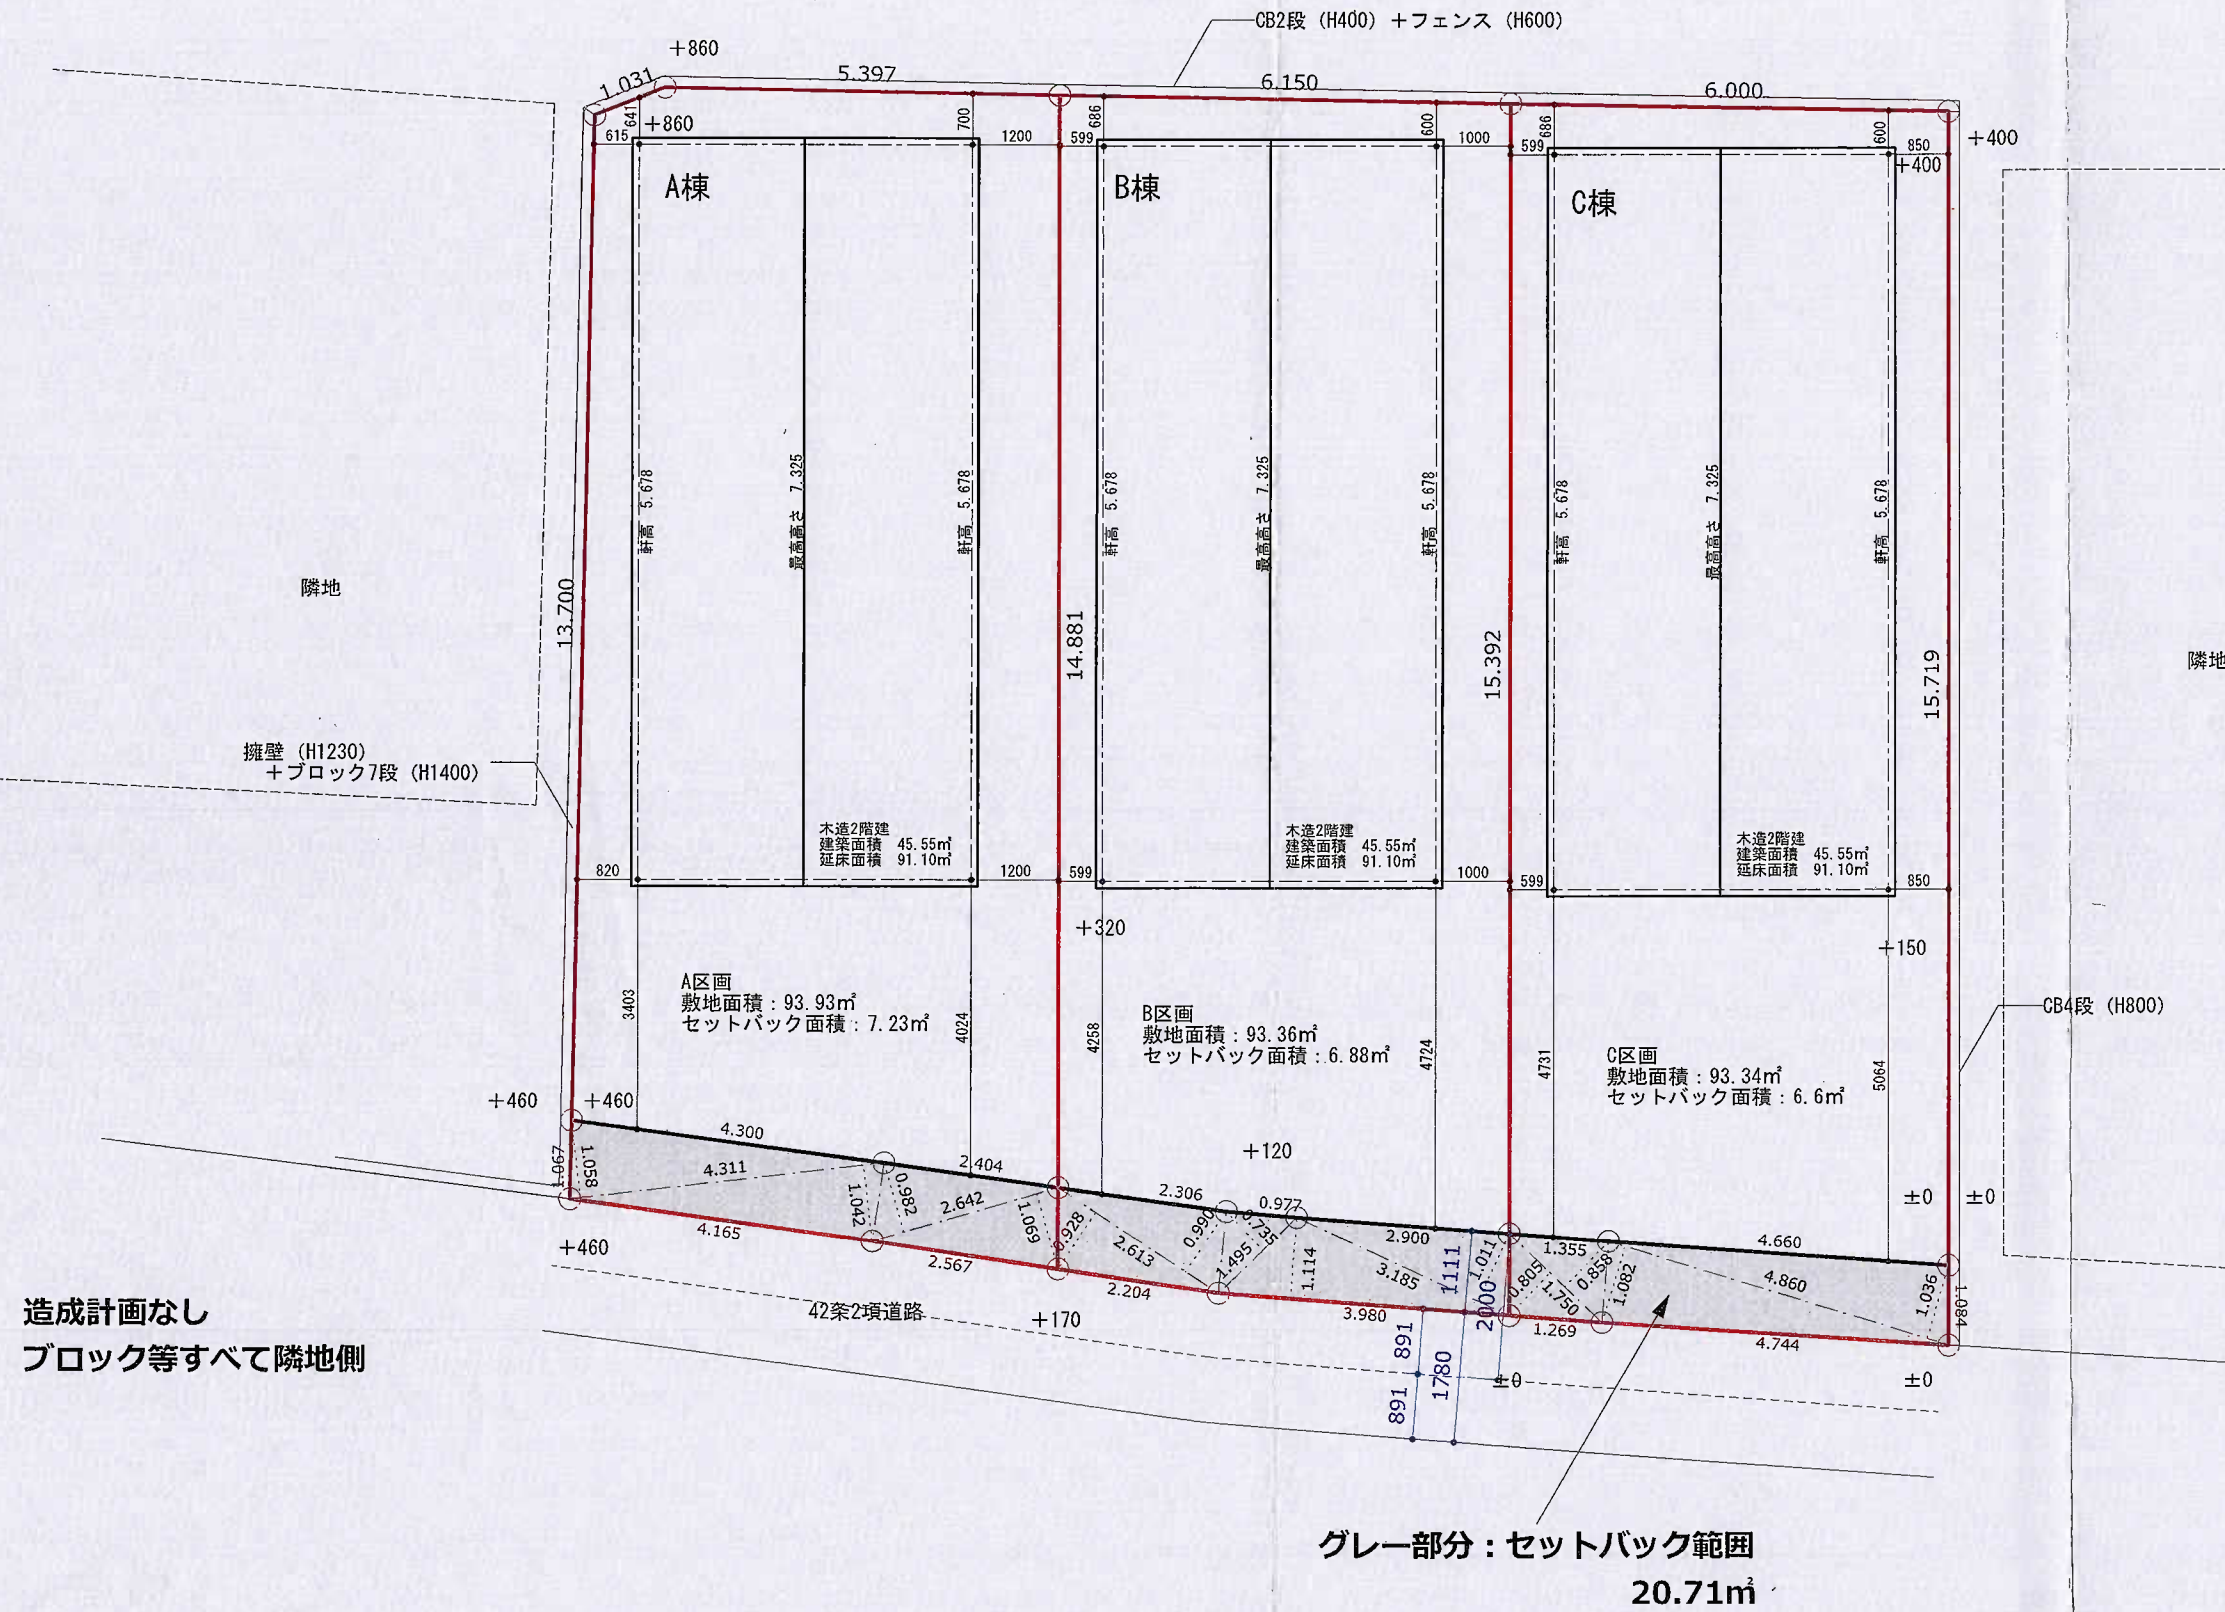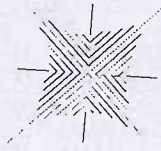

造成計画なし
ブロック等すべて隣地側


グレー部分: セットバック範囲
20.71m²


工事名称	腰越PJ	 Star Home co.,Ltd. <small>一級建築士事務所 神奈川県知事登録 第11634号 一級建築士 大臣登録 第290667号 星 武司</small>	図面名称	土地利用方針図	製図日	縮尺	建築主	設計	P.M.	施工	図面番号
			製作日	2023.09.29							

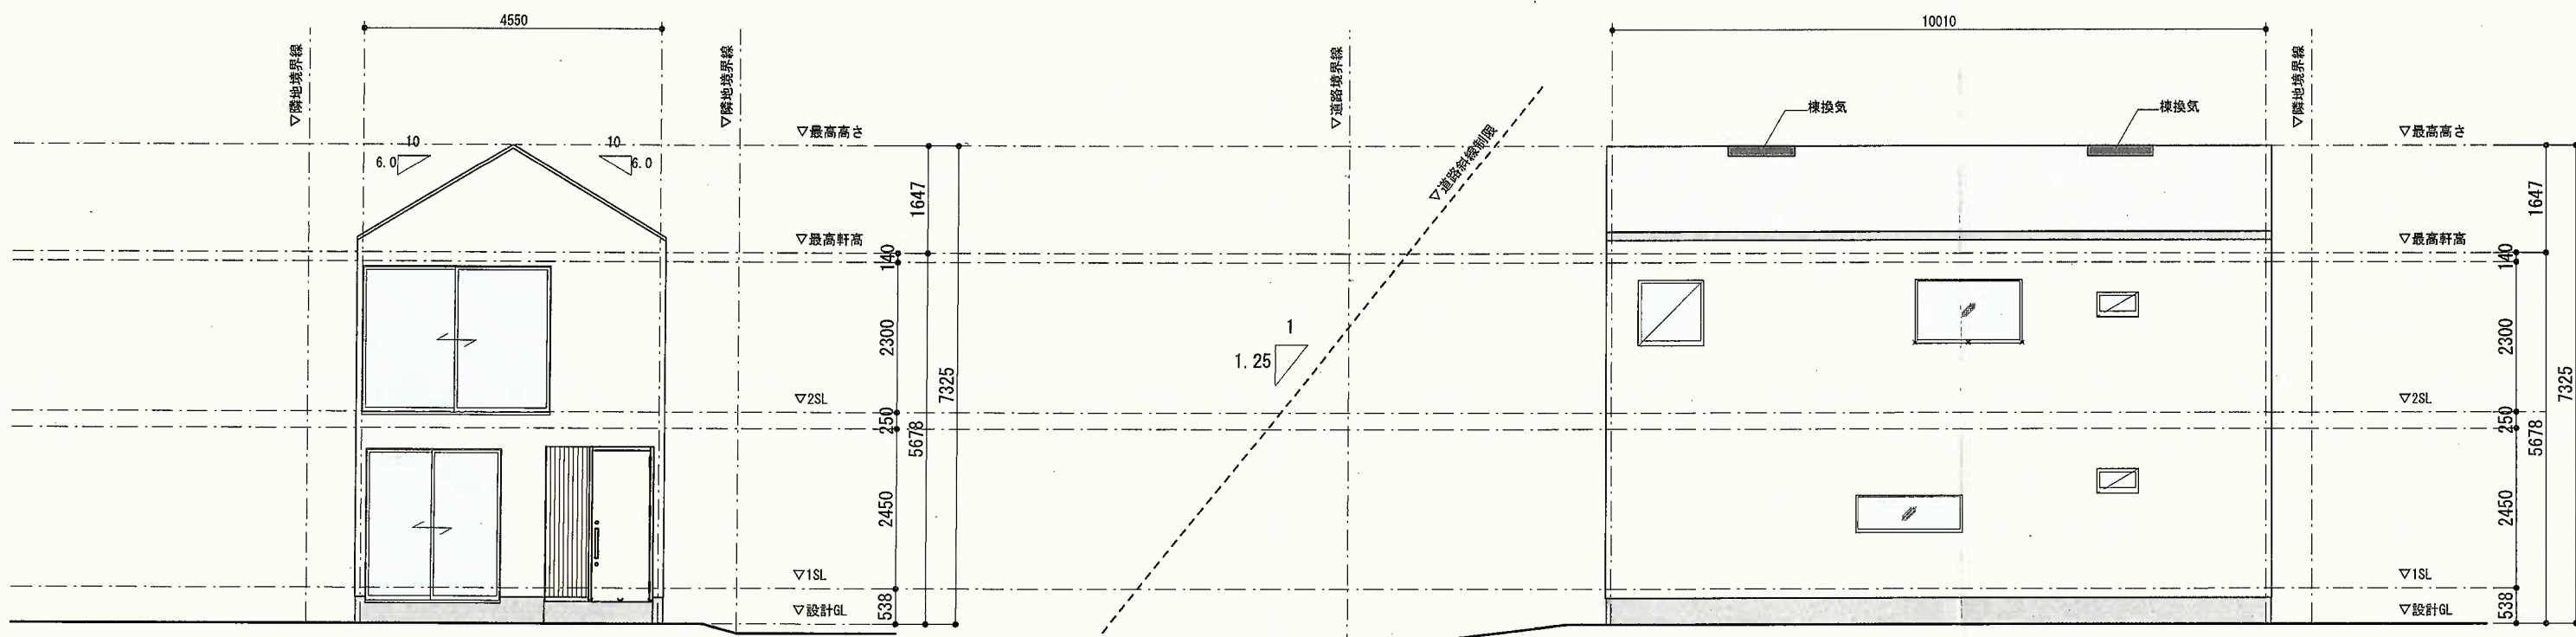

南東側立面図


北東側立面図


工事名称 腰越 Project	 Star Home co.,ltd. <small>一級建築士事務所 神奈川県知事登録 第11634号 一級建築士 大臣登録 第290667号 星 武明</small>	図面名称 A棟立面図	変更日	縮尺 1/100	建築主	設計	P.M.	施工	図面番号
		製作日 2023.09.25							

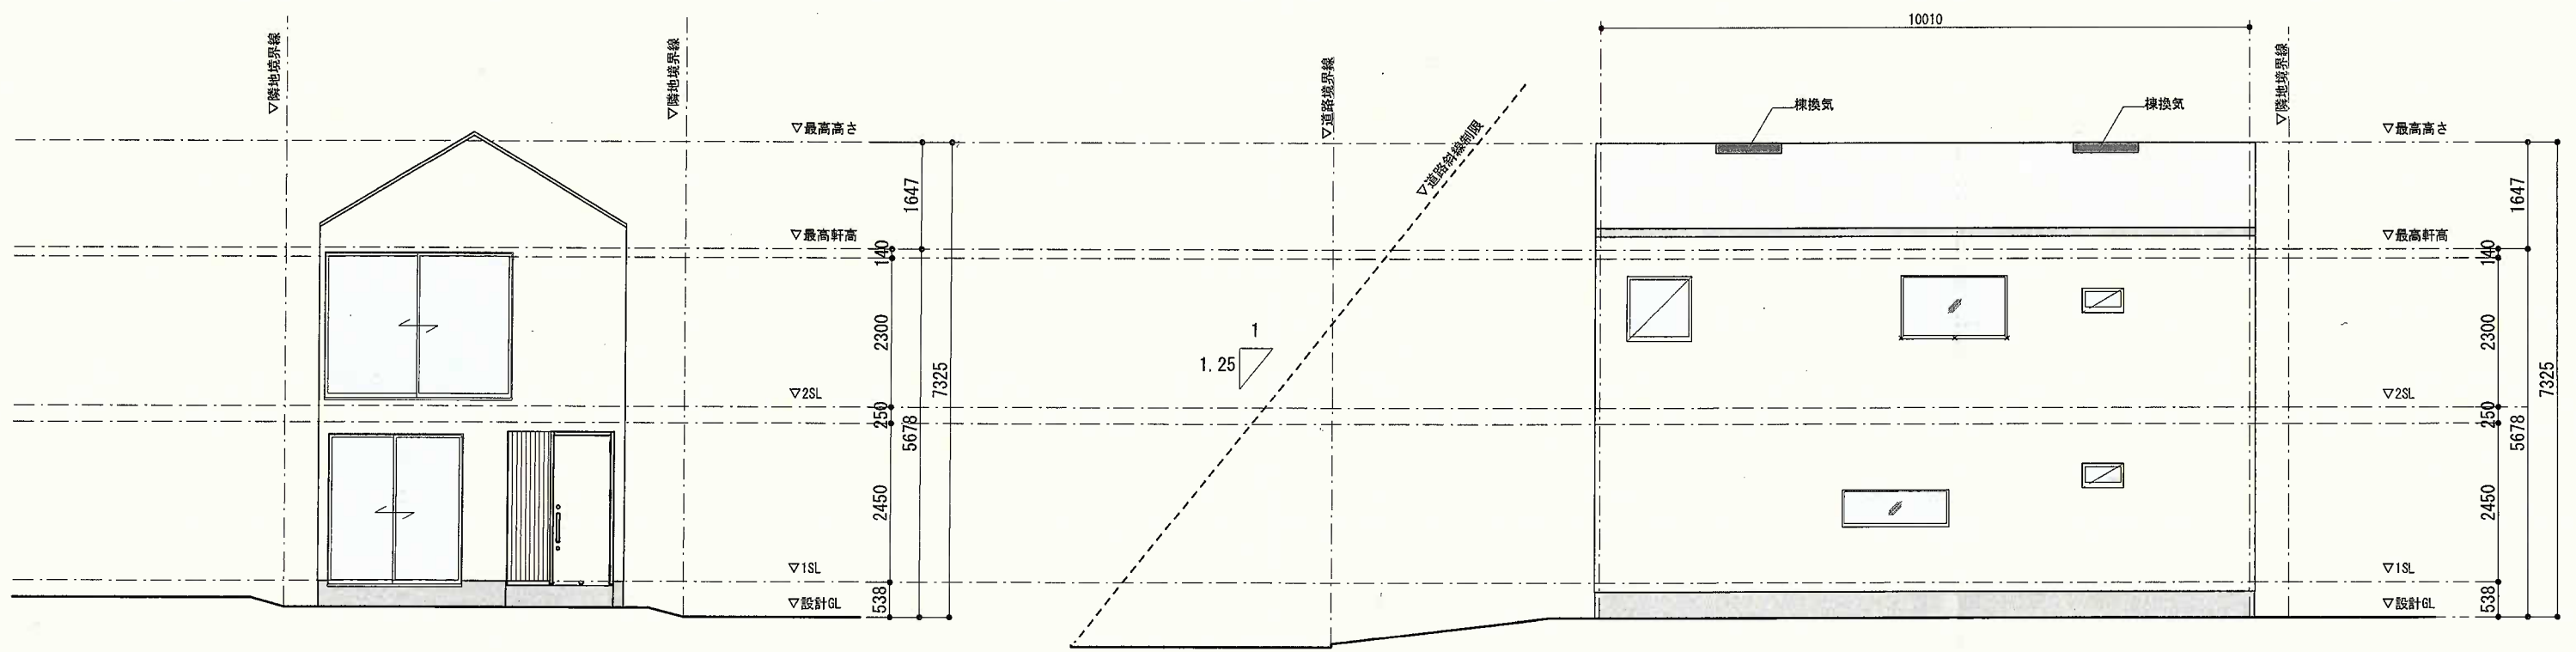

南東側立面図


北東側立面図

工事名称 腰越 Project	 Star Home co.,ltd. <small>一級建築士事務所 神奈川県知事登録 第11634号 一級建築士 大臣登録 第280667号 星 敦司</small>	図面名称	B棟立面図	変更日		縮尺 1/100	建築主	設計	P.M.	施工	図面番号 -
		製作日	2023.09.25								

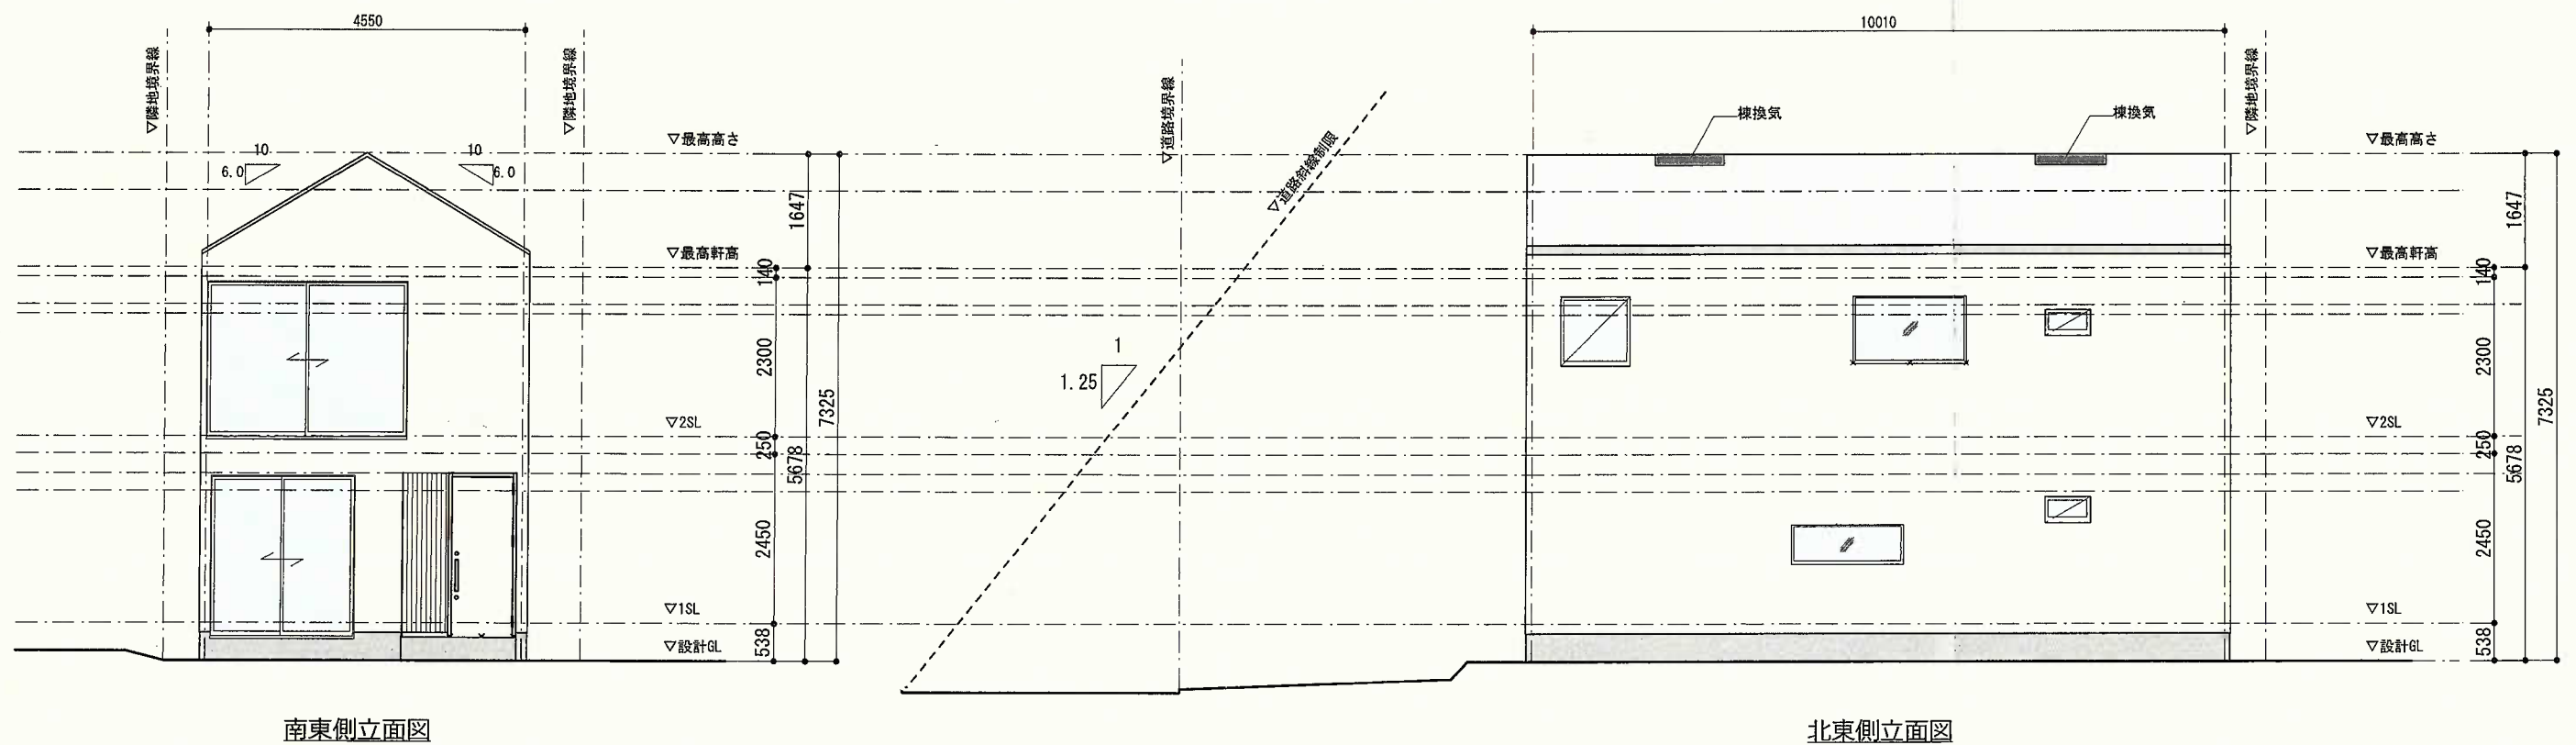

南東側立面図

北東側立面図

工事名称 腰越 Project	 Star Home co.,ltd. <small>一級建築士事務所 神奈川県知事登録 第11634号 一般建築士 大臣登録 第290667号 星 武司</small>	図面名称 C棟立面図	変更日	縮尺 1/100	建築主	設計	P.M.	施工	図面番号 -
		製作日 2023.09.25							