

まちづくり条例に基づく報告書

R6年 10月 8日

(あて先) 鎌倉市長



報告者

住所 藤沢市南藤沢 8-7

氏名 (株) セット (代) 谷 賢一郎 印


電話 0466 (24) 2478 ~~0893~~

〔 法人その他の団体にあっては、その主たる事務所の
所在地、名称及び代表者氏名を記入してください。 〕

次のとおり報告します。

該 当 条 文	☐ 第 2 5 条 (大規模土地取引行為) ☐ 第 2 6 条 (大規模開発事業) ☒ 第 3 6 条 (中規模開発事業) ☐ 第 4 8 条 (適用除外) ☐ そ の 他 ()
土地所有者	住所: 藤沢市南藤沢 8-7 氏名: (株) セット (代) 谷 賢一郎
土地の所在	鎌倉市 梶原二丁目 811 番 15 ^{外1筆の各一部及び811番54} 甲一部13か2筆
面 積	499.99 m ²
報 告 内 容	切土量 12m ³ から 16.98 m ³ に変更 盛土量 66m ³ から 50.16m ³ に変更 変更理由: 土量を詳細に計算したところ、数値が変更となりましたが、 全壁レベルや擁壁の高さに変更は無く、全体計画の 変更もありません。

(注) 必要に応じて、事業区域案内図、公図の写し、土地の全部事項証明書、土地利用方針図、予定建築物の平面図、立面図（建築物の建築以外を目的とする場合は、造成計画断面図）を添付してください。

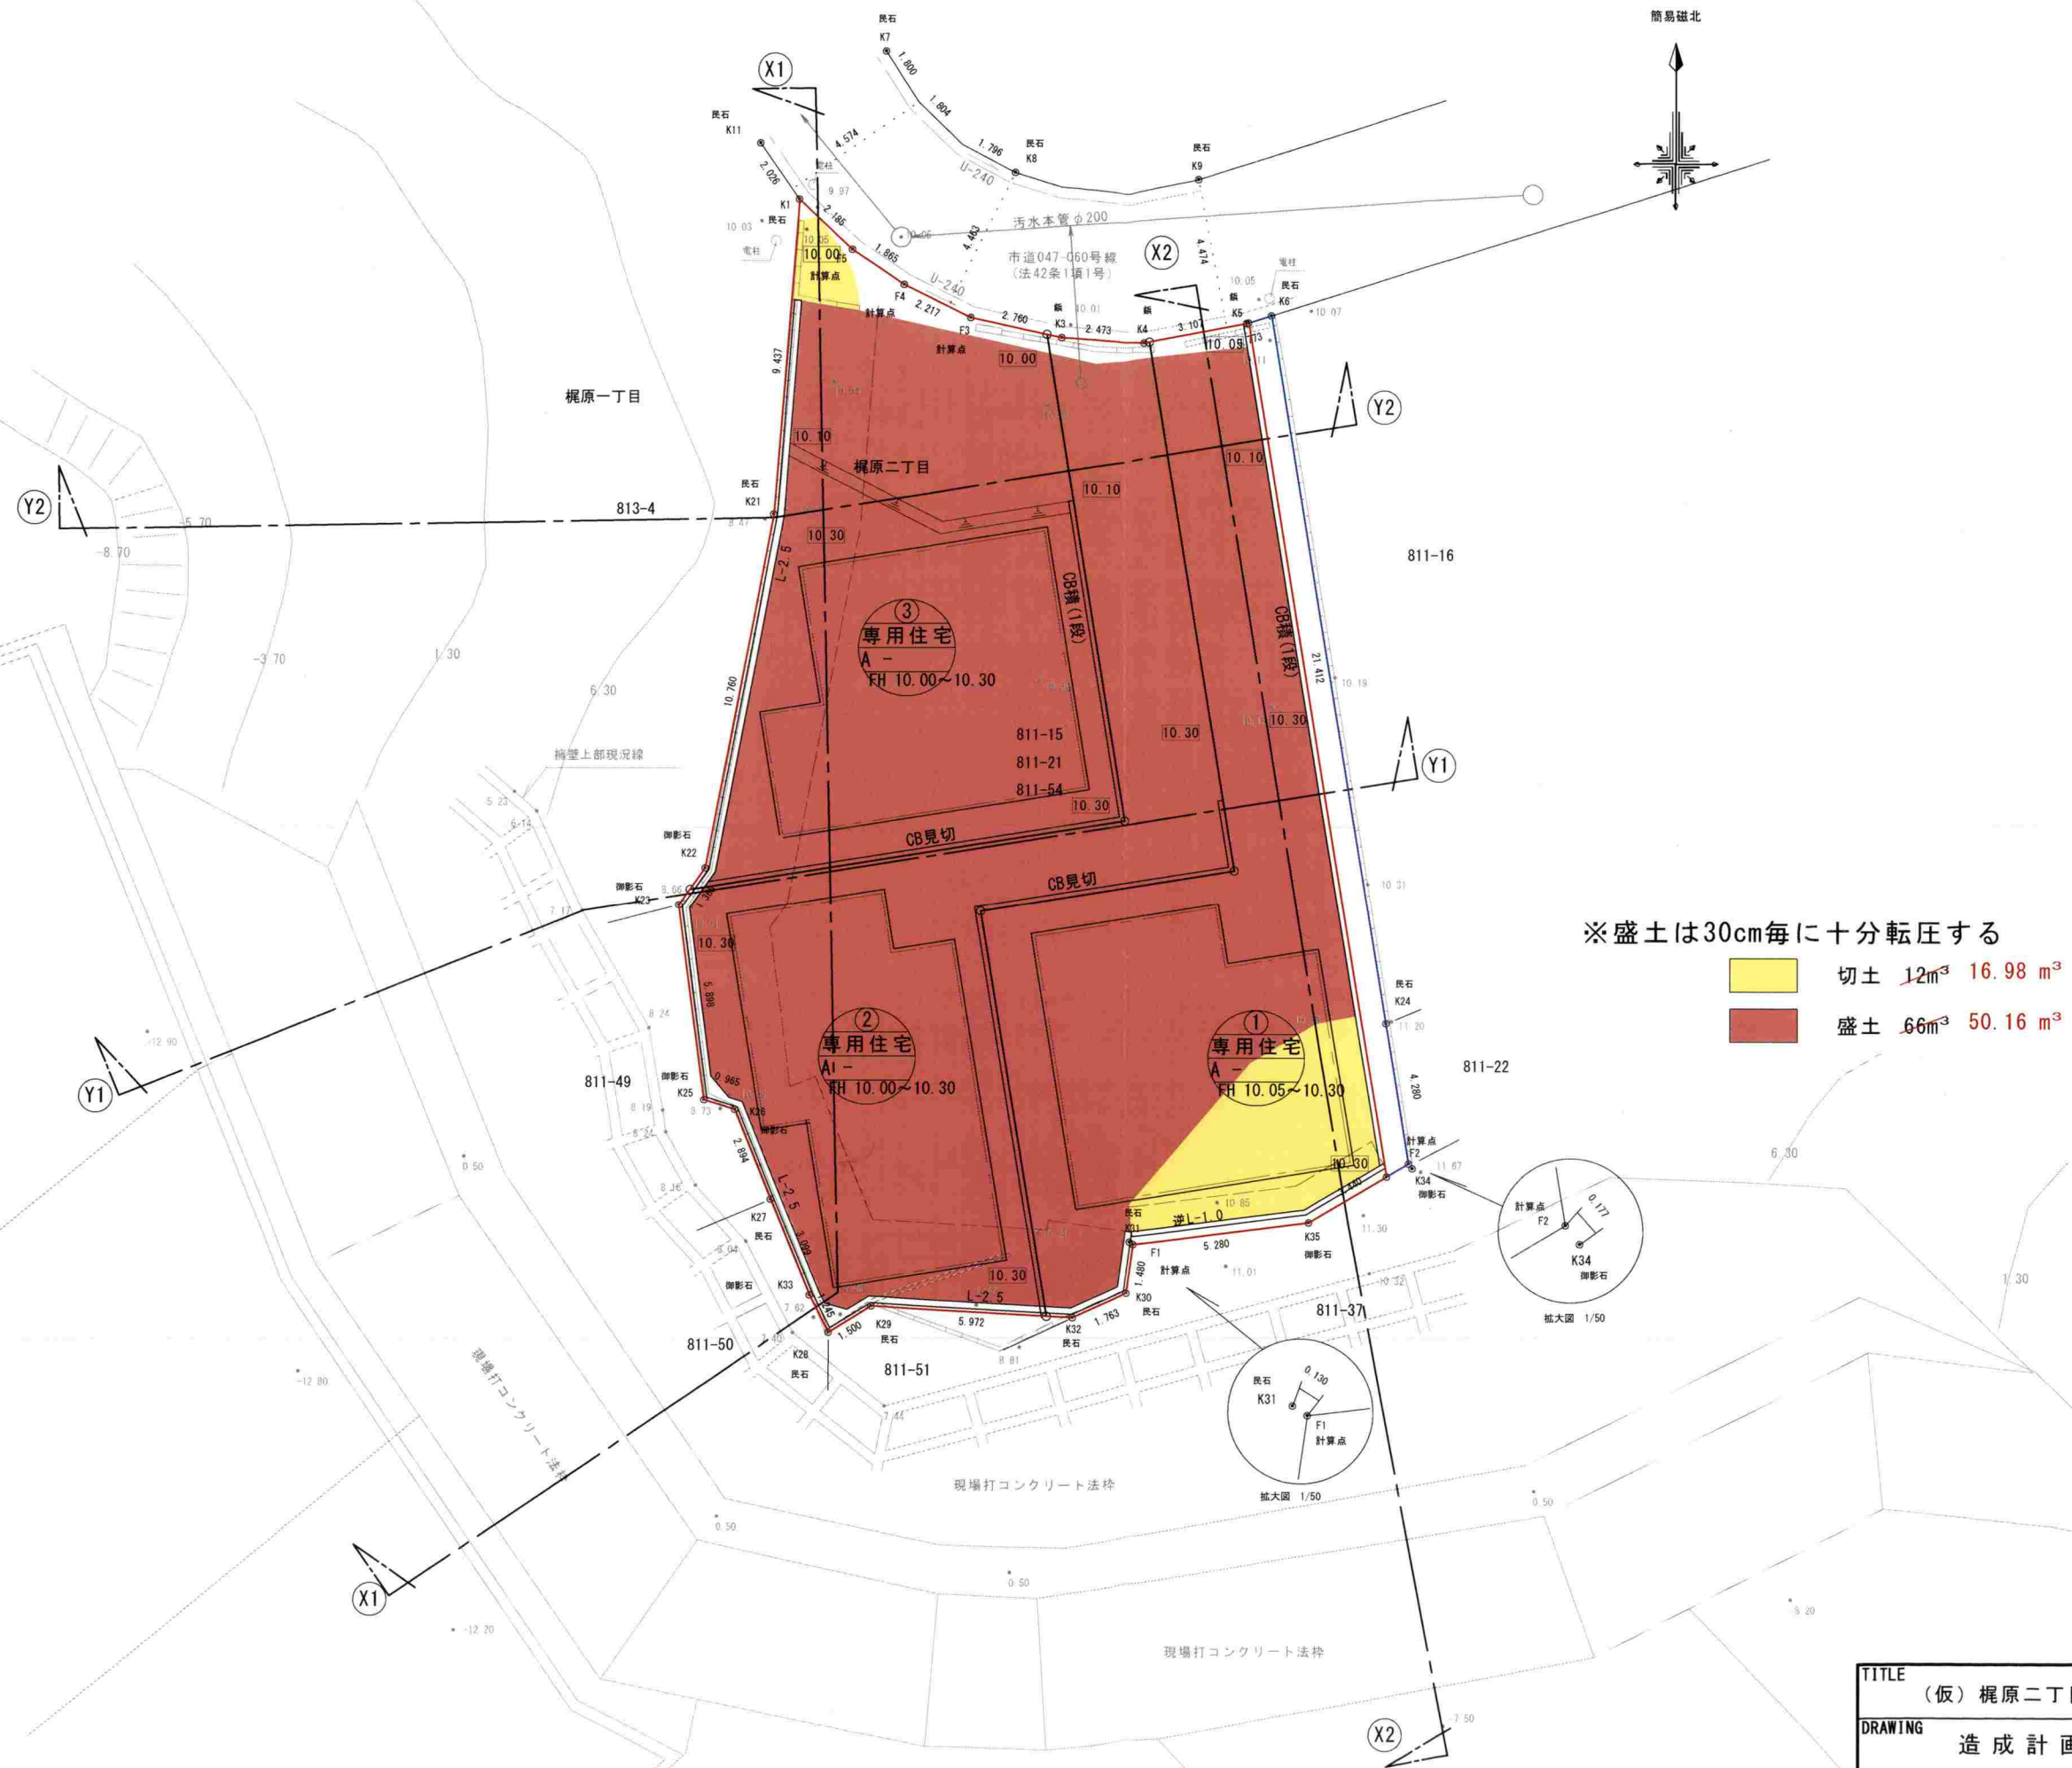

TITLE (仮) 梶原二丁目 宅地開発		DATE 2024. 06. 12
DRAWING 造成計画平面図		SCALE 1/200
山下設計	一級建築士事務所 一級建築士	知事登録 第13220号 大臣登録 第121517号 山下正臣