


まちづくり条例に基づく報告書

R6 年 11 月 5 日

(あて先) 鎌倉市長

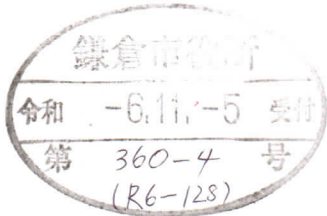

住所 藤沢市南藤沢 8-7

報告者 氏名 (株) セット (代) 谷 賢一郎 印


電話 0466 (24) 2478

(法人その他の団体にあつては、その主たる事務所の
所在地、名称及び代表者氏名を記入してください。)

次のとおり報告します。

該 当 条 文	☐ 第 2 5 条 (大規模土地取引行為) ☐ 第 2 6 条 (大規模開発事業) ☒ 第 3 6 条 (中規模開発事業) ☐ 第 4 8 条 (適用除外) ☐ そ の 他 ()
土地所有者	住所：藤沢市南藤沢 8-7 氏名：株式会社セット
土地の所在	鎌倉市 玉縄五丁目 17 番 1 外 1 筆
面 積	871.73m ²
報 告 内 容	(1) 切土・盛土の表現 (錯誤による) 階段部分の段板の構造変更による土量変更 (宅地①～④の南側の階段)


(注) 必要に応じて、事業区域案内図、公図の写し、土地の全部事項証明書、土地利用方針図、予定建築物の平面図、立面図 (建築物の建築以外を目的とする場合は、造成計画断面図) を添付してください。

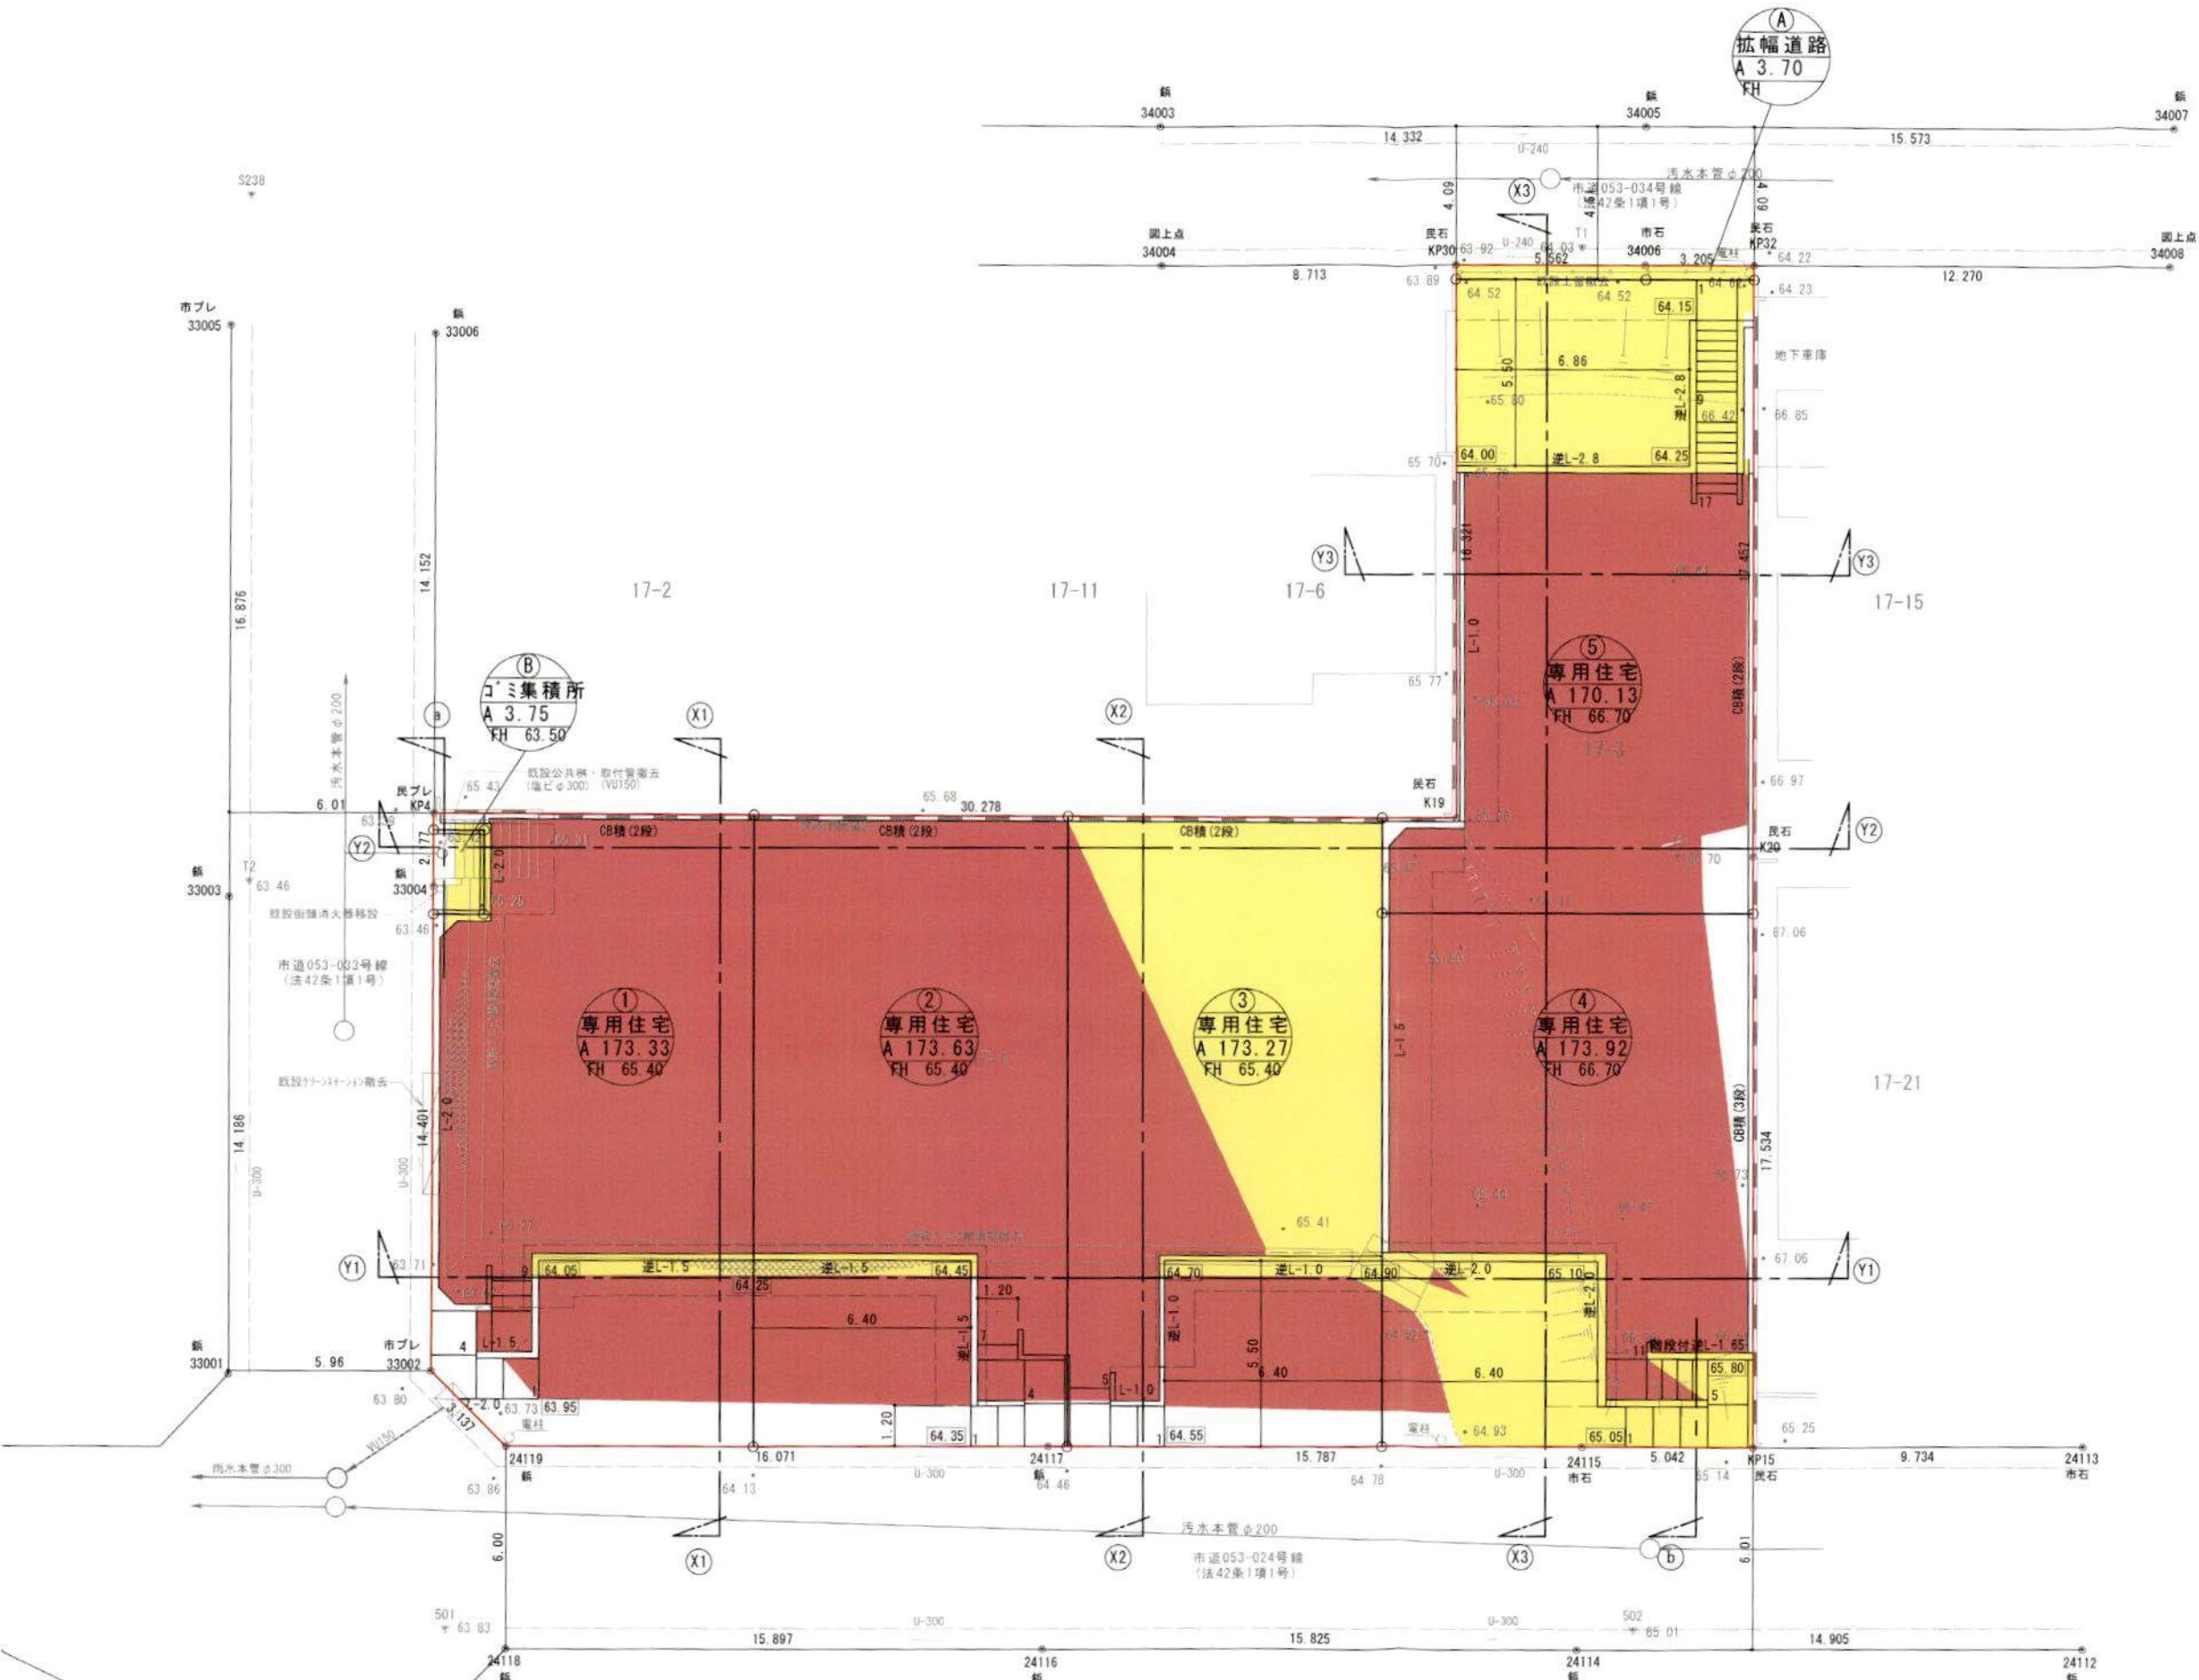





切土 160m³
盛土 120m³

※隣接地権者との境界立会未了のため、面積及び境界線は確定したものではありません。

TITLE (仮) 玉縄五丁目宅地開発		DATE 2024. 10. 07	
DRAWING 造成計画平面図		SCALE 1/200	
山下設計		一級建築士事務所 知事登録 第13220号 一級建築士 大臣登録 第121517号 山下正臣	




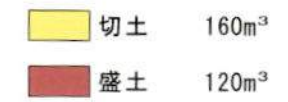


TITLE (仮) 玉縄五丁目宅地開発		DATE 2024.08.06	
DRAWING 造成計画平面図		SCALE 1/200	
山下設計	一級建築士事務所 一級建築士	知事登録 第13220号 大臣登録 第121517号	山下正臣

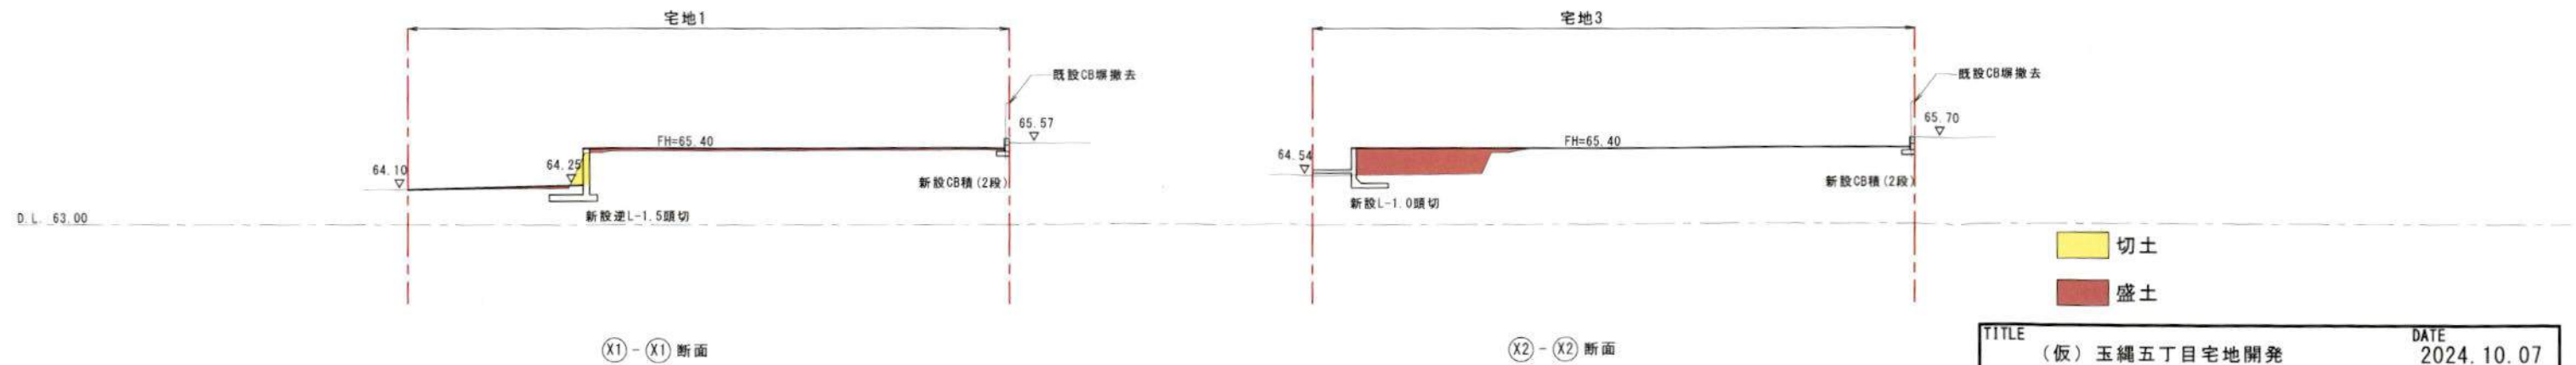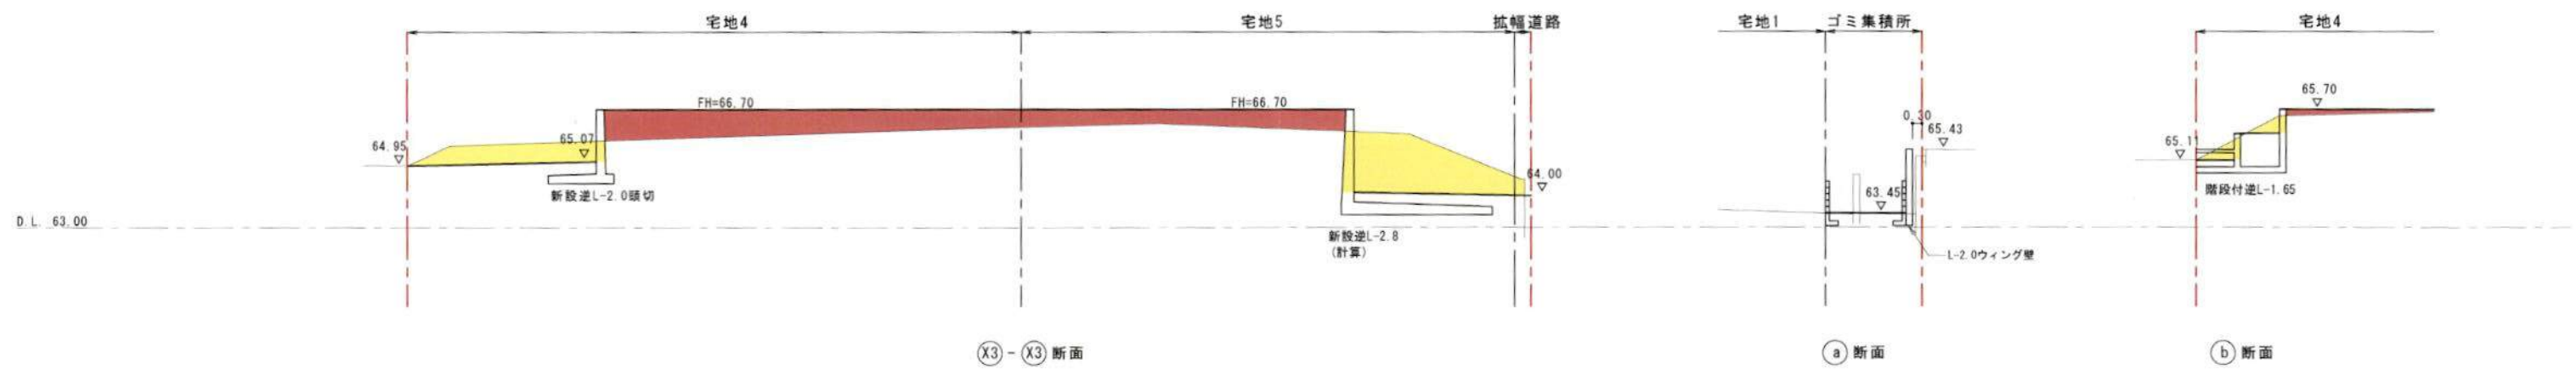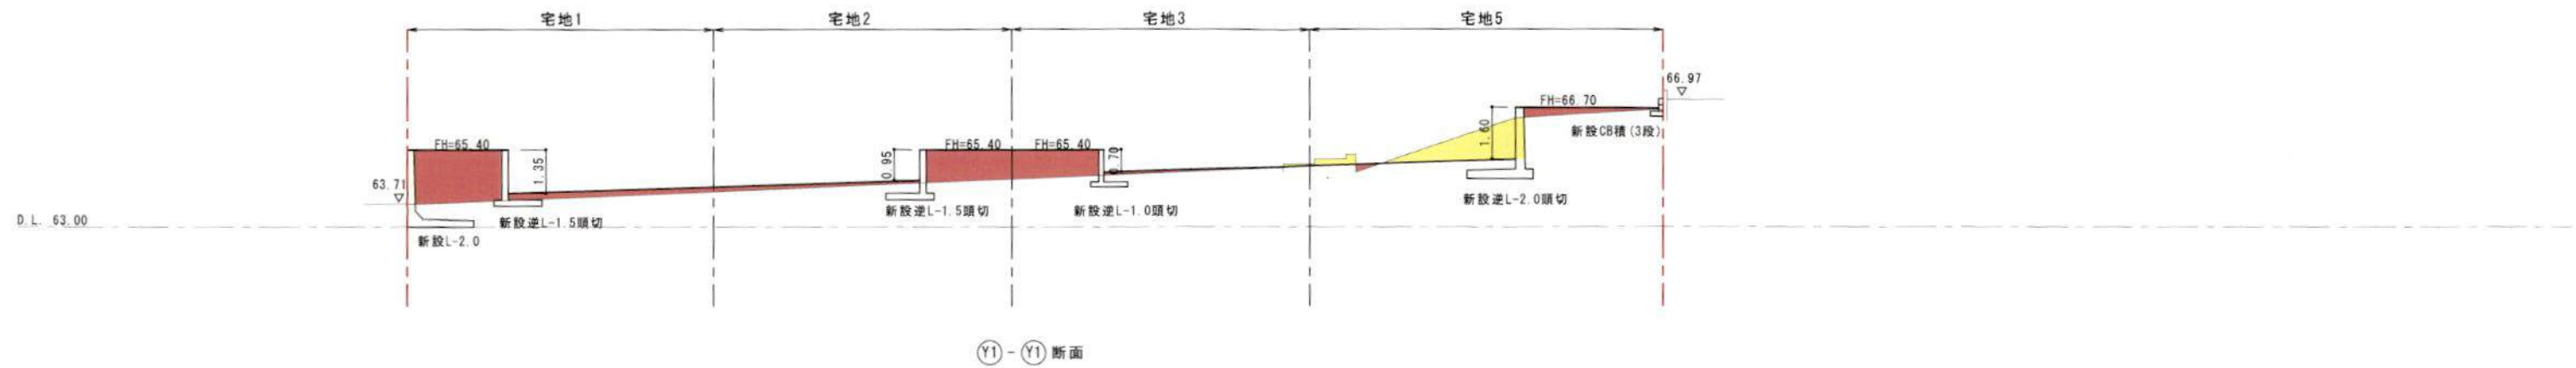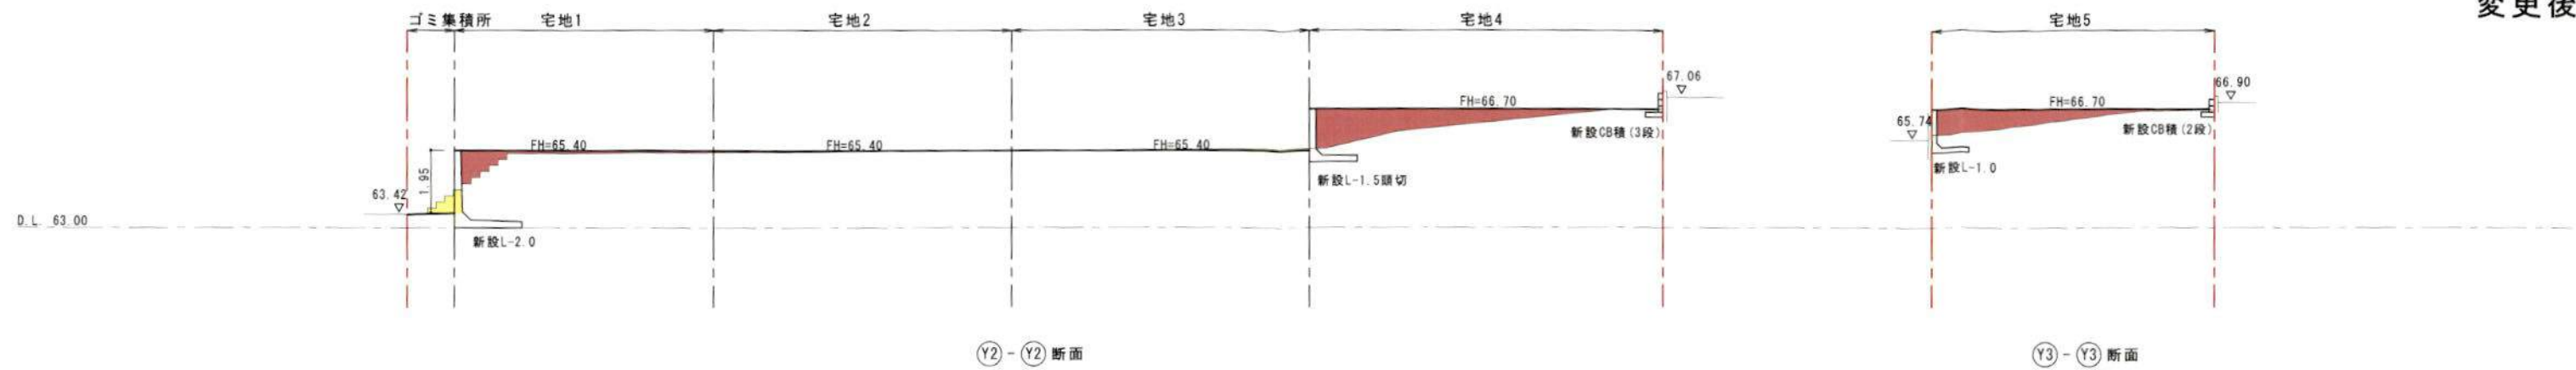

切土
盛土

TITLE	(仮) 玉縄五丁目宅地開発	DATE	2024. 10. 07
DRAWING	造成計画断面図	SCALE	1/200
山下設計	一級建築士事務所 知事登録 第13220号 一級建築士 大臣登録 第121517号 山下正臣		

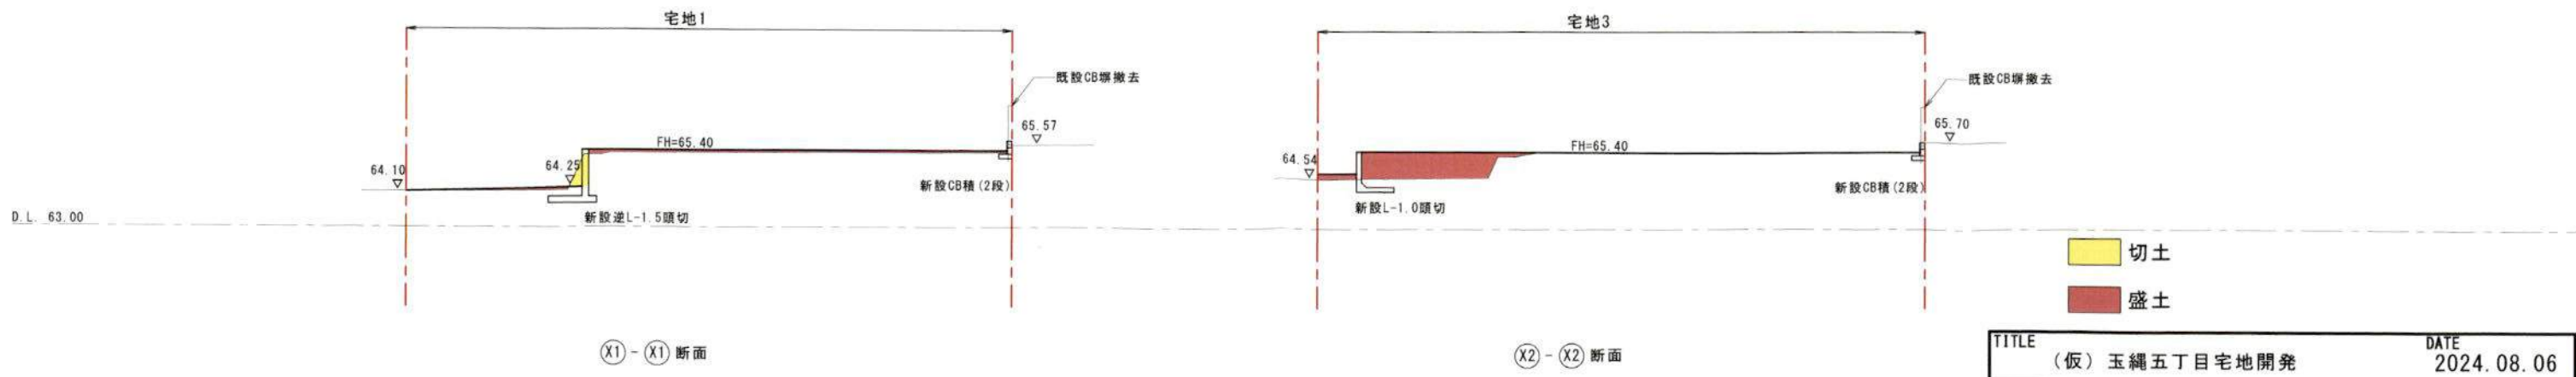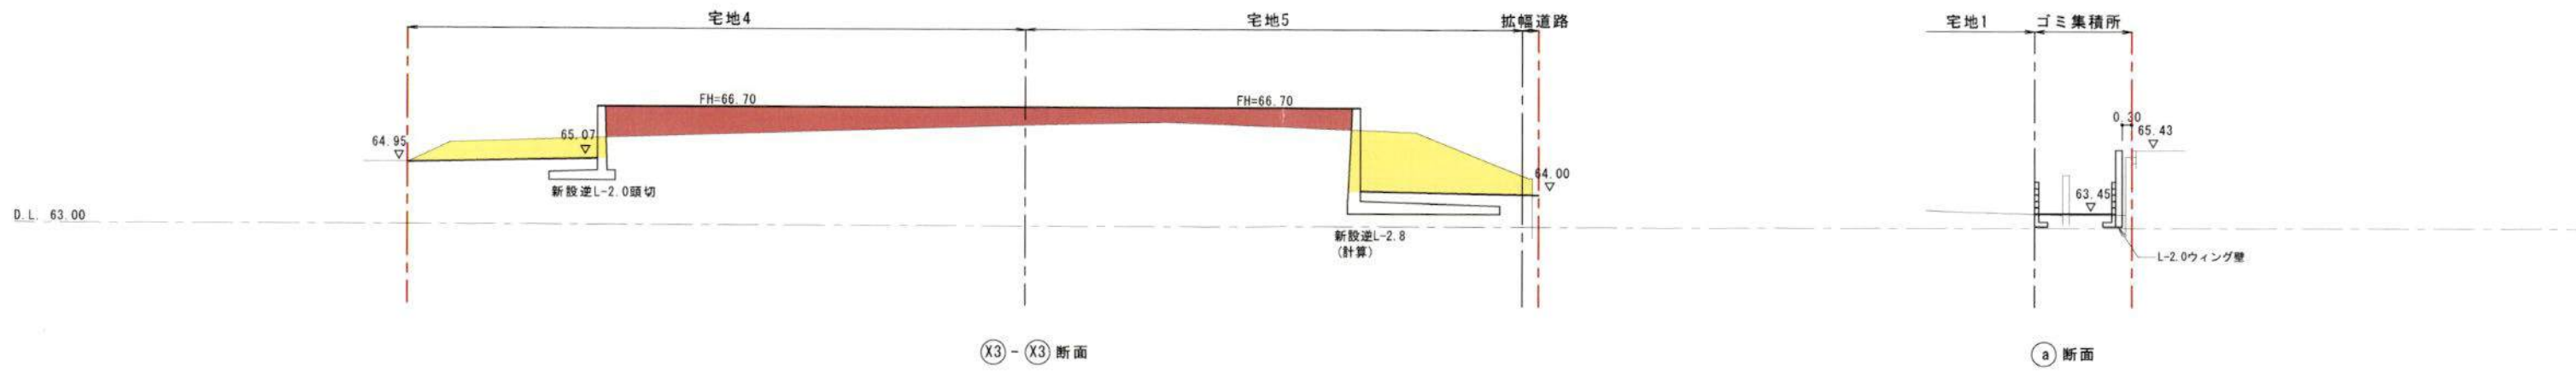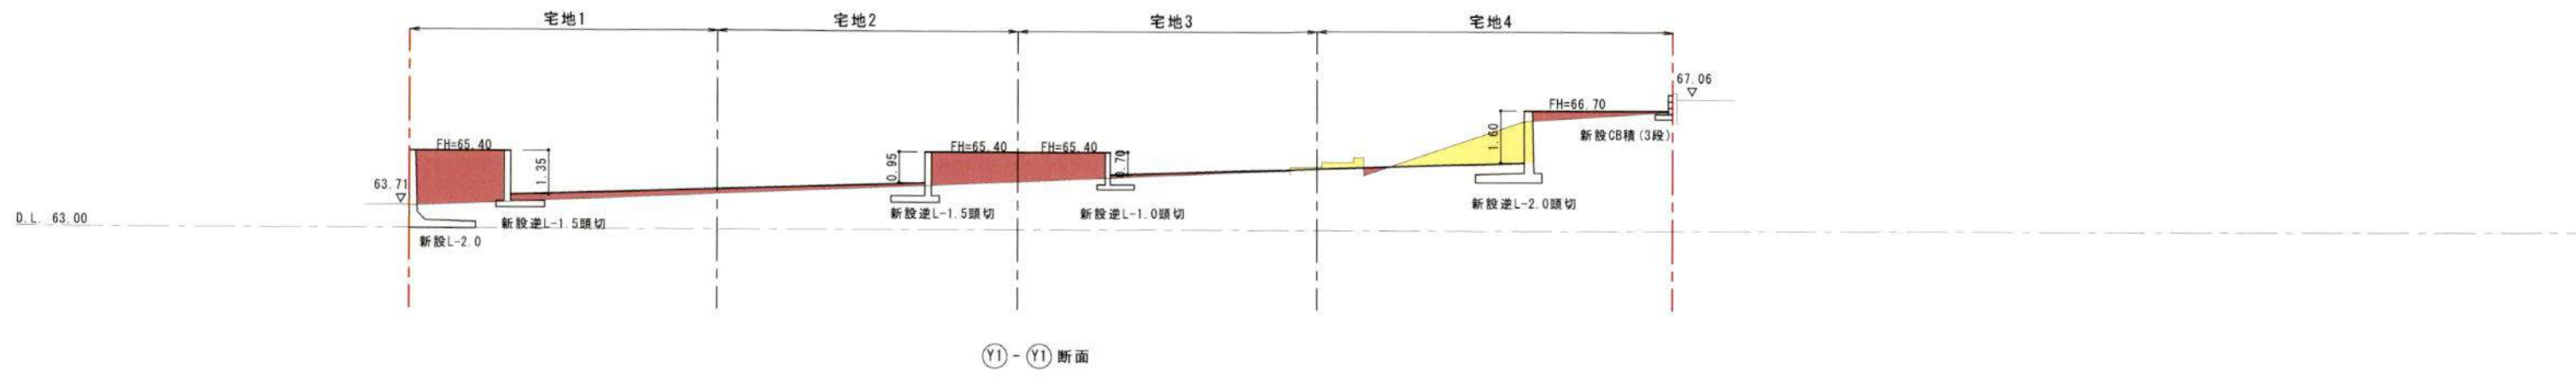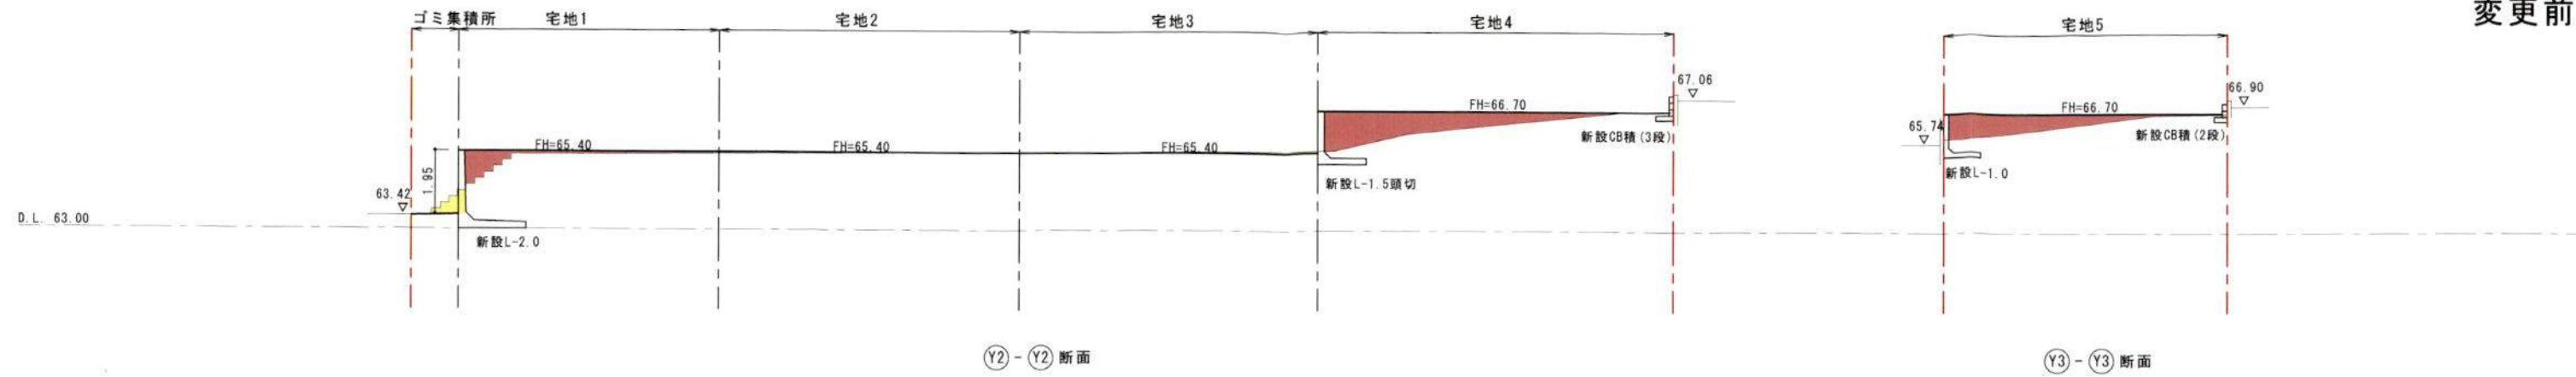

切土
盛土

TITLE (仮) 玉縄五丁目宅地開発		DATE 2024. 08. 06	
DRAWING 造成計画断面図		SCALE 1/200	
山下設計		一級建築士事務所 知事登録 第13220号 一級建築士 大臣登録 第121517号 山下正臣	