

まちづくり条例に基づく報告書

2025 年 02 月 06 日

(あて先) 鎌倉市長



報告者

住所 東京都千代田区大手町一丁目 9 番 2 号

氏名 三菱地所レジデンス株式会社

代表取締役 宮島 正治 ㊞

電話 03 (6281) 8047

〔 法人その他の団体にあつては、その主たる事務所の
所在地、名称及び代表者氏名を記入してください。 〕

次のとおり報告します。

該 当 条 文	☐ 第 2 5 条 (大規模土地取引行為) ☐ 第 2 6 条 (大規模開発事業) ☒ 第 3 6 条 (中規模開発事業) ☐ 第 4 8 条 (適用除外) ☐ そ の 他 ()
土地所有者	住所：東京都千代田区大手町一丁目 9 番 2 号 氏名：三菱地所レジデンス株式会社 代表取締役 宮島 正治
土地の所在	鎌倉市材木座 1 丁目 955 番 3 外 1 筆
面 積	1,811.18 m ²
報 告 内 容	別紙


(注) 必要に応じて、事業区域案内図、公図の写し、土地の全部事項証明書、土地利用方針図、予定建築物の平面図、立面図（建築物の建築以外を目的とする場合は、造成計画断面図）を添付してください。



南側立面図



東側立面図

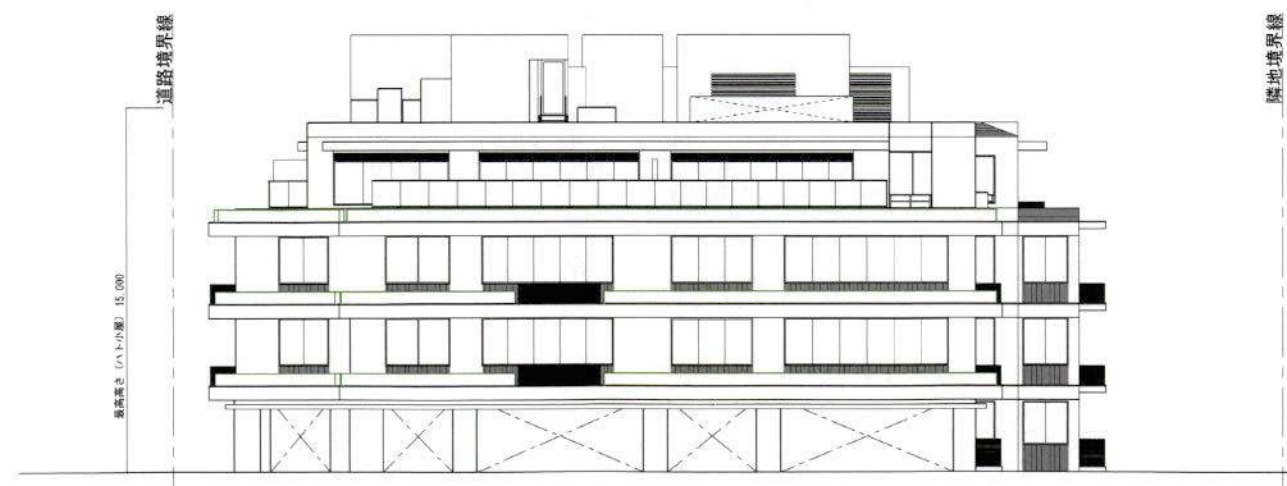


北側立面図



西側立面図




南側立面図

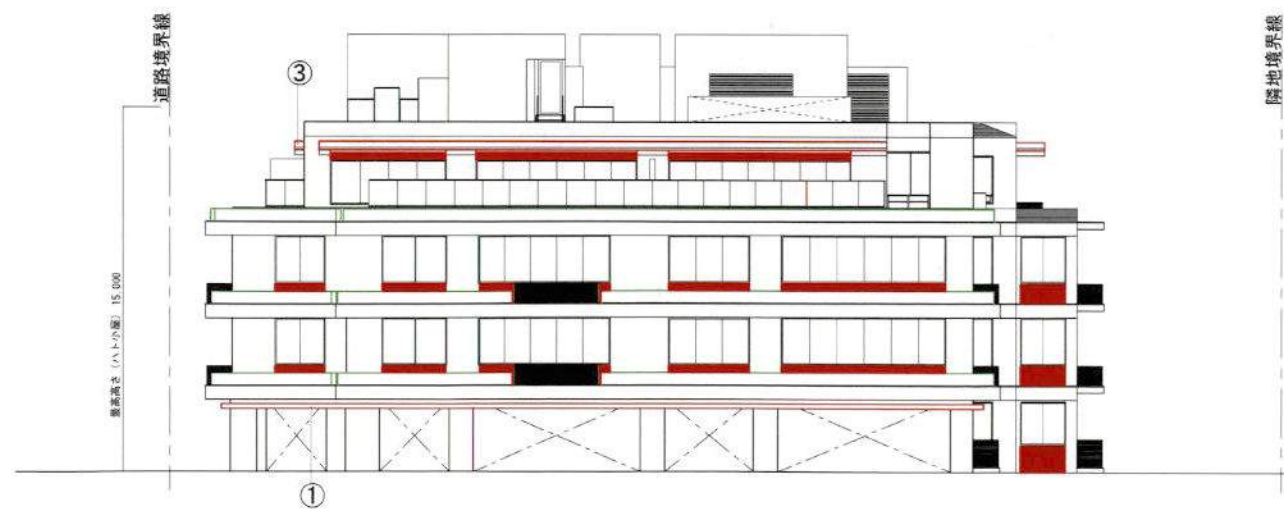

北側立面図



東側立面図

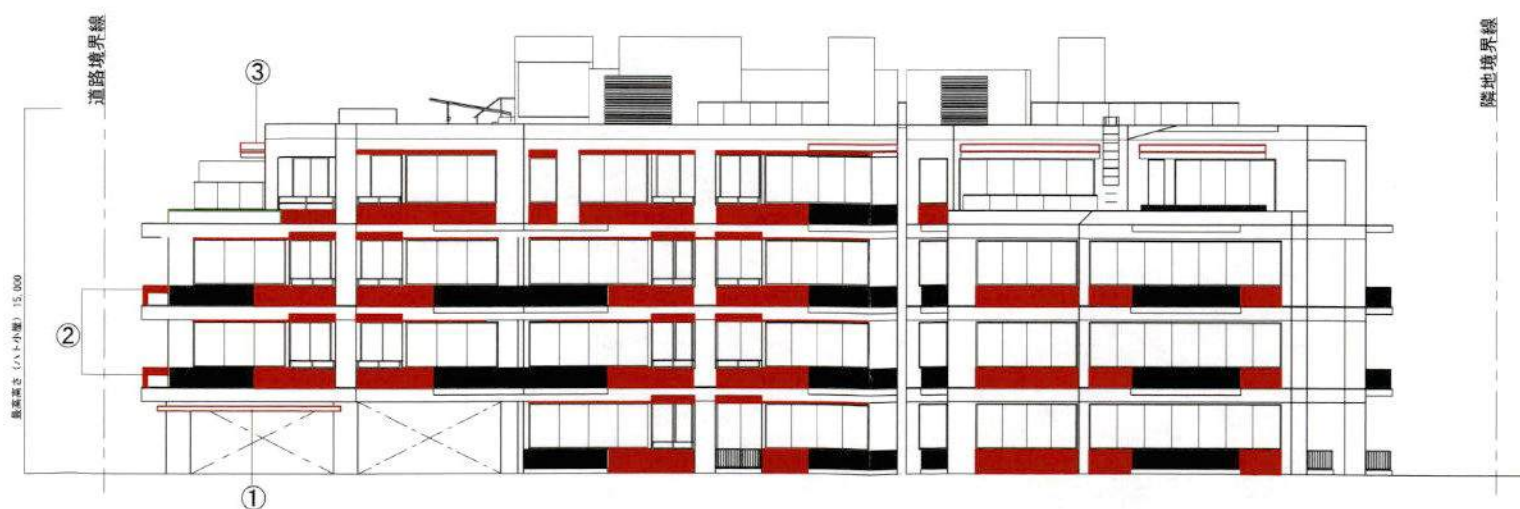

西側立面図

変更点

共通…サッシ上下アルミルーバー追加

上(横ルーバー)下(縦ルーバー)

①…出入口部デザイン変更

②…室外機置場記入漏れの為追記

③…4F底位置調整

上記によるアウトラインの変更はございません

DATE



鎌倉市材木座1丁目
ARCHITECTURE・COMMUNITY
RESEARCH・DESIGN
一級建築士事務所 2022.02.04 第1次 1/100 (A2)
2次設計・1次建築士 2021.12.04 第1次 1/100 (A2)

設計工房 設計
立図図

JOB NO. DATE NO.