


建物用途	建築面積	延床面積	階数	高さ	構造
共同住宅	9,022.05㎡	73,503.52㎡	11階	30.99m	RC造
駐輪場1	242.32㎡	435.32㎡	1階	2.80m	鉄骨造
駐輪場2	242.32㎡	435.32㎡	1階	2.80m	鉄骨造
駐輪場3	147.89㎡	265.89㎡	1階	2.80m	鉄骨造
駐輪場4	147.89㎡	265.89㎡	1階	2.80m	鉄骨造
駐輪場5	147.89㎡	265.89㎡	1階	2.80m	鉄骨造
駐輪場6	147.89㎡	265.89㎡	1階	2.80m	鉄骨造
バイク置場1	17.50㎡	17.50㎡	1階	2.80m	鉄骨造
バイク置場2	17.50㎡	17.50㎡	1階	2.80m	鉄骨造
バイク置場3	17.50㎡	17.50㎡	1階	2.80m	鉄骨造
バイク置場4	17.50㎡	17.50㎡	1階	2.80m	鉄骨造
バイク置場5	17.50㎡	17.50㎡	1階	2.80m	鉄骨造
バイク置場6	17.50㎡	17.50㎡	1階	2.80m	鉄骨造
合計	10,203.25㎡	75,542.72㎡			

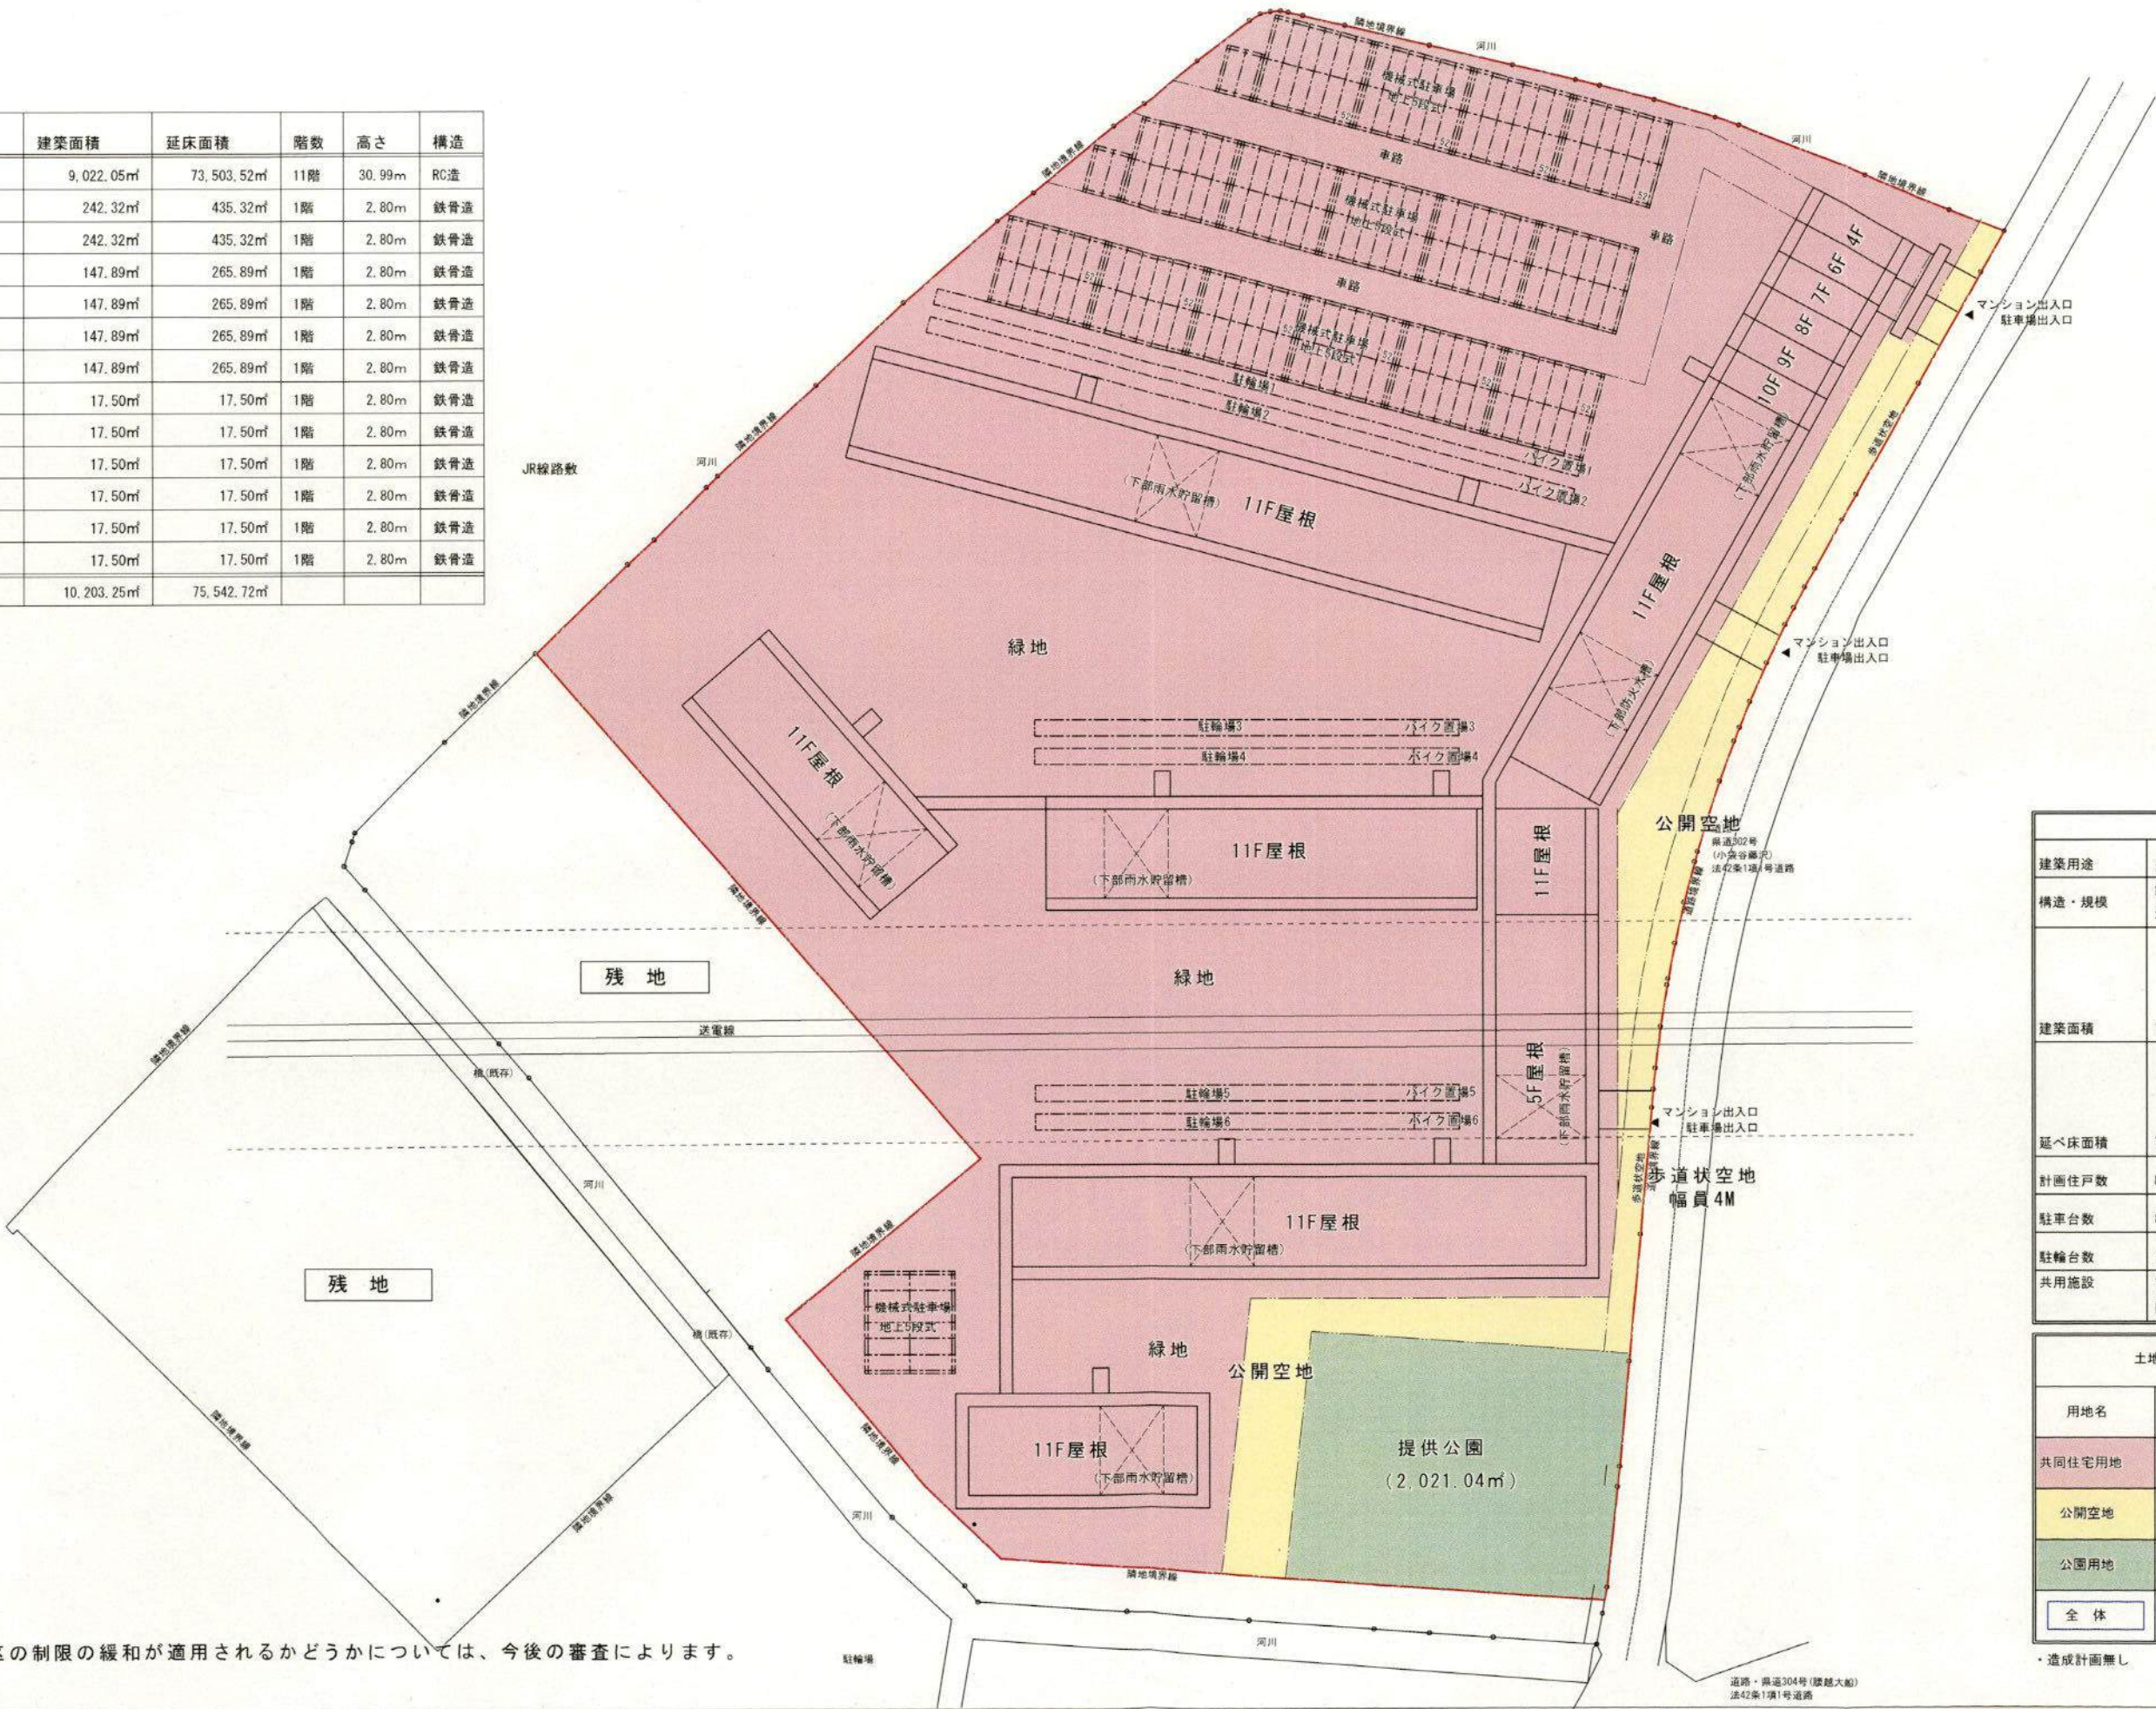


予定建築物の概要	
建築用途	共同住宅
構造・規模	鉄筋コンクリート造 地上11階 高さ30.99m
建築面積	10,203.25㎡
延べ床面積	75,542.72 m2
計画住戸数	808戸
駐車台数	810台
駐輪台数	1,620台
共用施設	管理員室・集会室・ゴミ置き場 防災資機材倉庫・電気室等含む


土地利用の凡例 / 内訳		
用地名	面積 m2	比率 %
共同住宅用地	31,662.80	94.00
公開空地	(共同住宅用地へ含む)	
公園用地	2,021.04	6.00
全体	33,683.84	100.00

・造成計画無し


※高度地区の制限の緩和が適用されるかどうかについては、今後の審査によります。

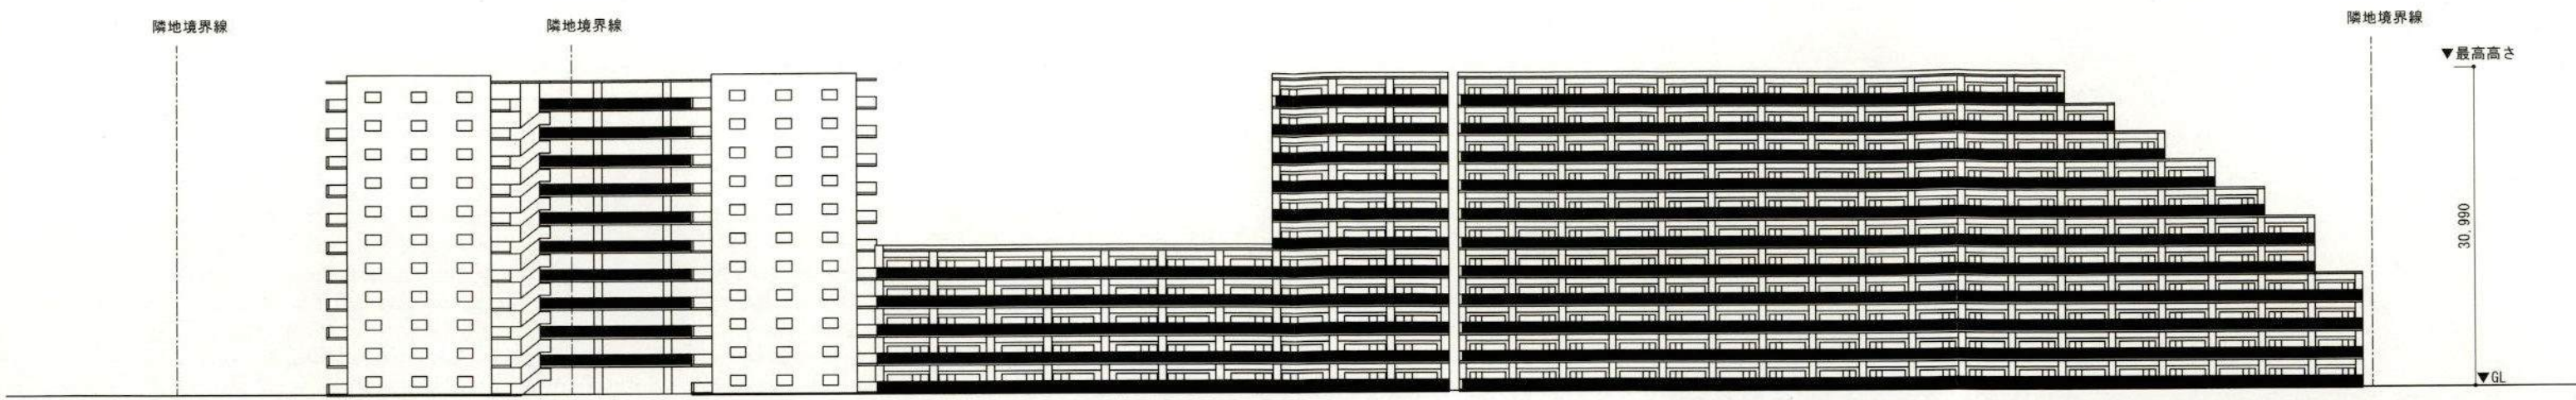

東側立面図 S=1/600

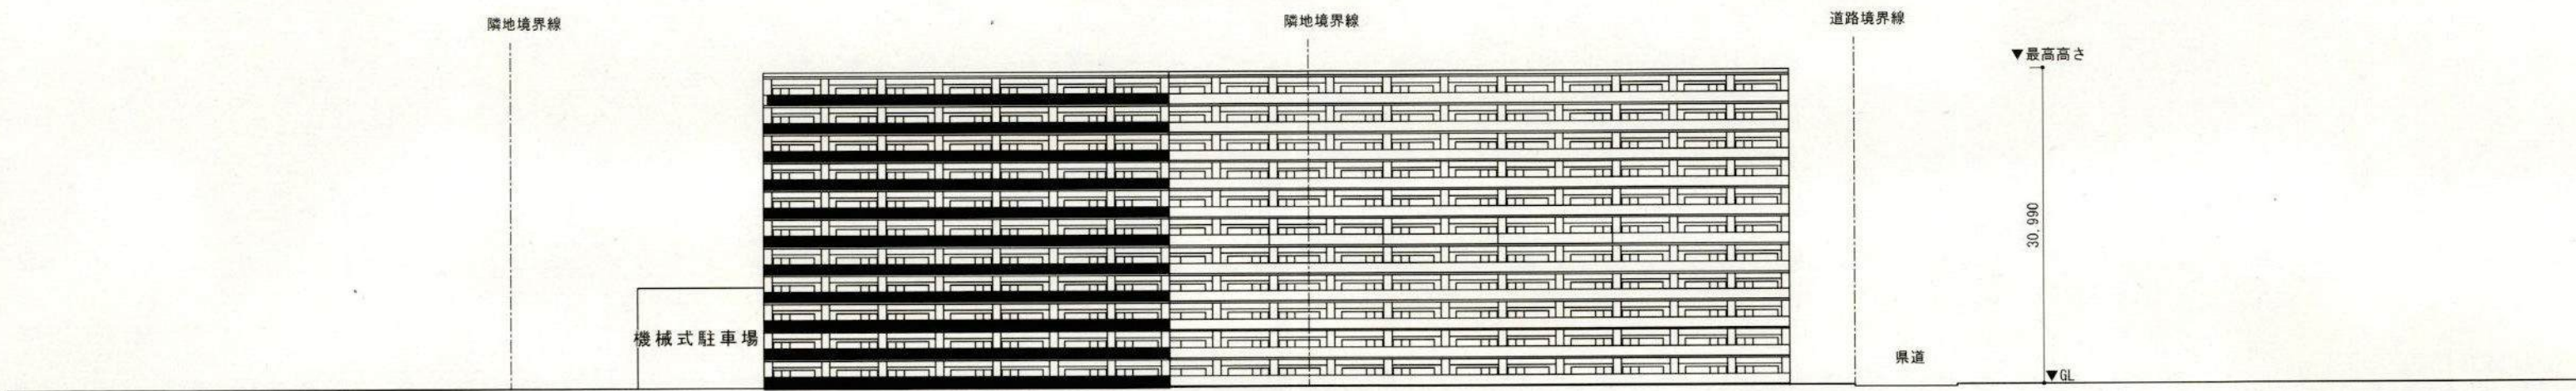

南側立面図 S=1/600

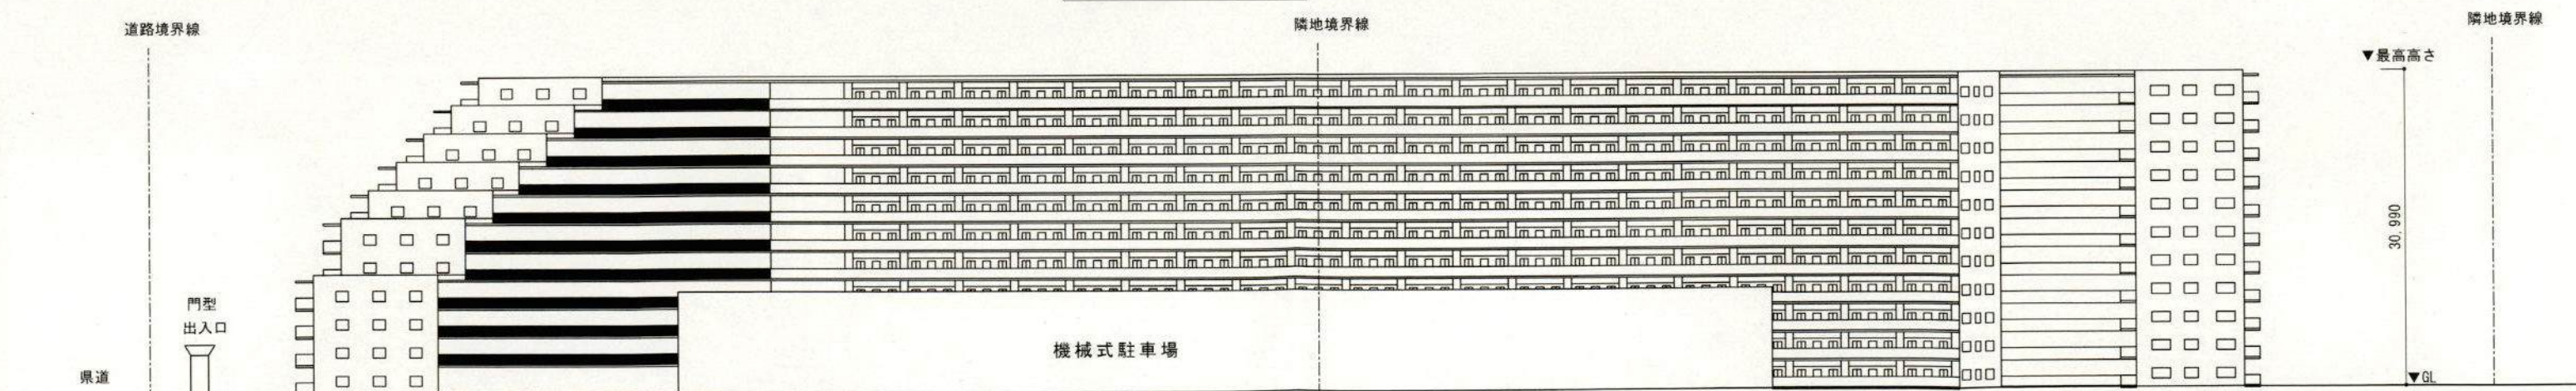

北側立面図 S=1/600

※高度地区の制限の緩和が適用されるかどうかについては、今後の審査によります。

Project Title	Remarks	Sub Title	Scale	Date	Drawing No.
(仮称)鎌倉市台2丁目計画		立面図	S=1:600		