


大船駅西口計画図

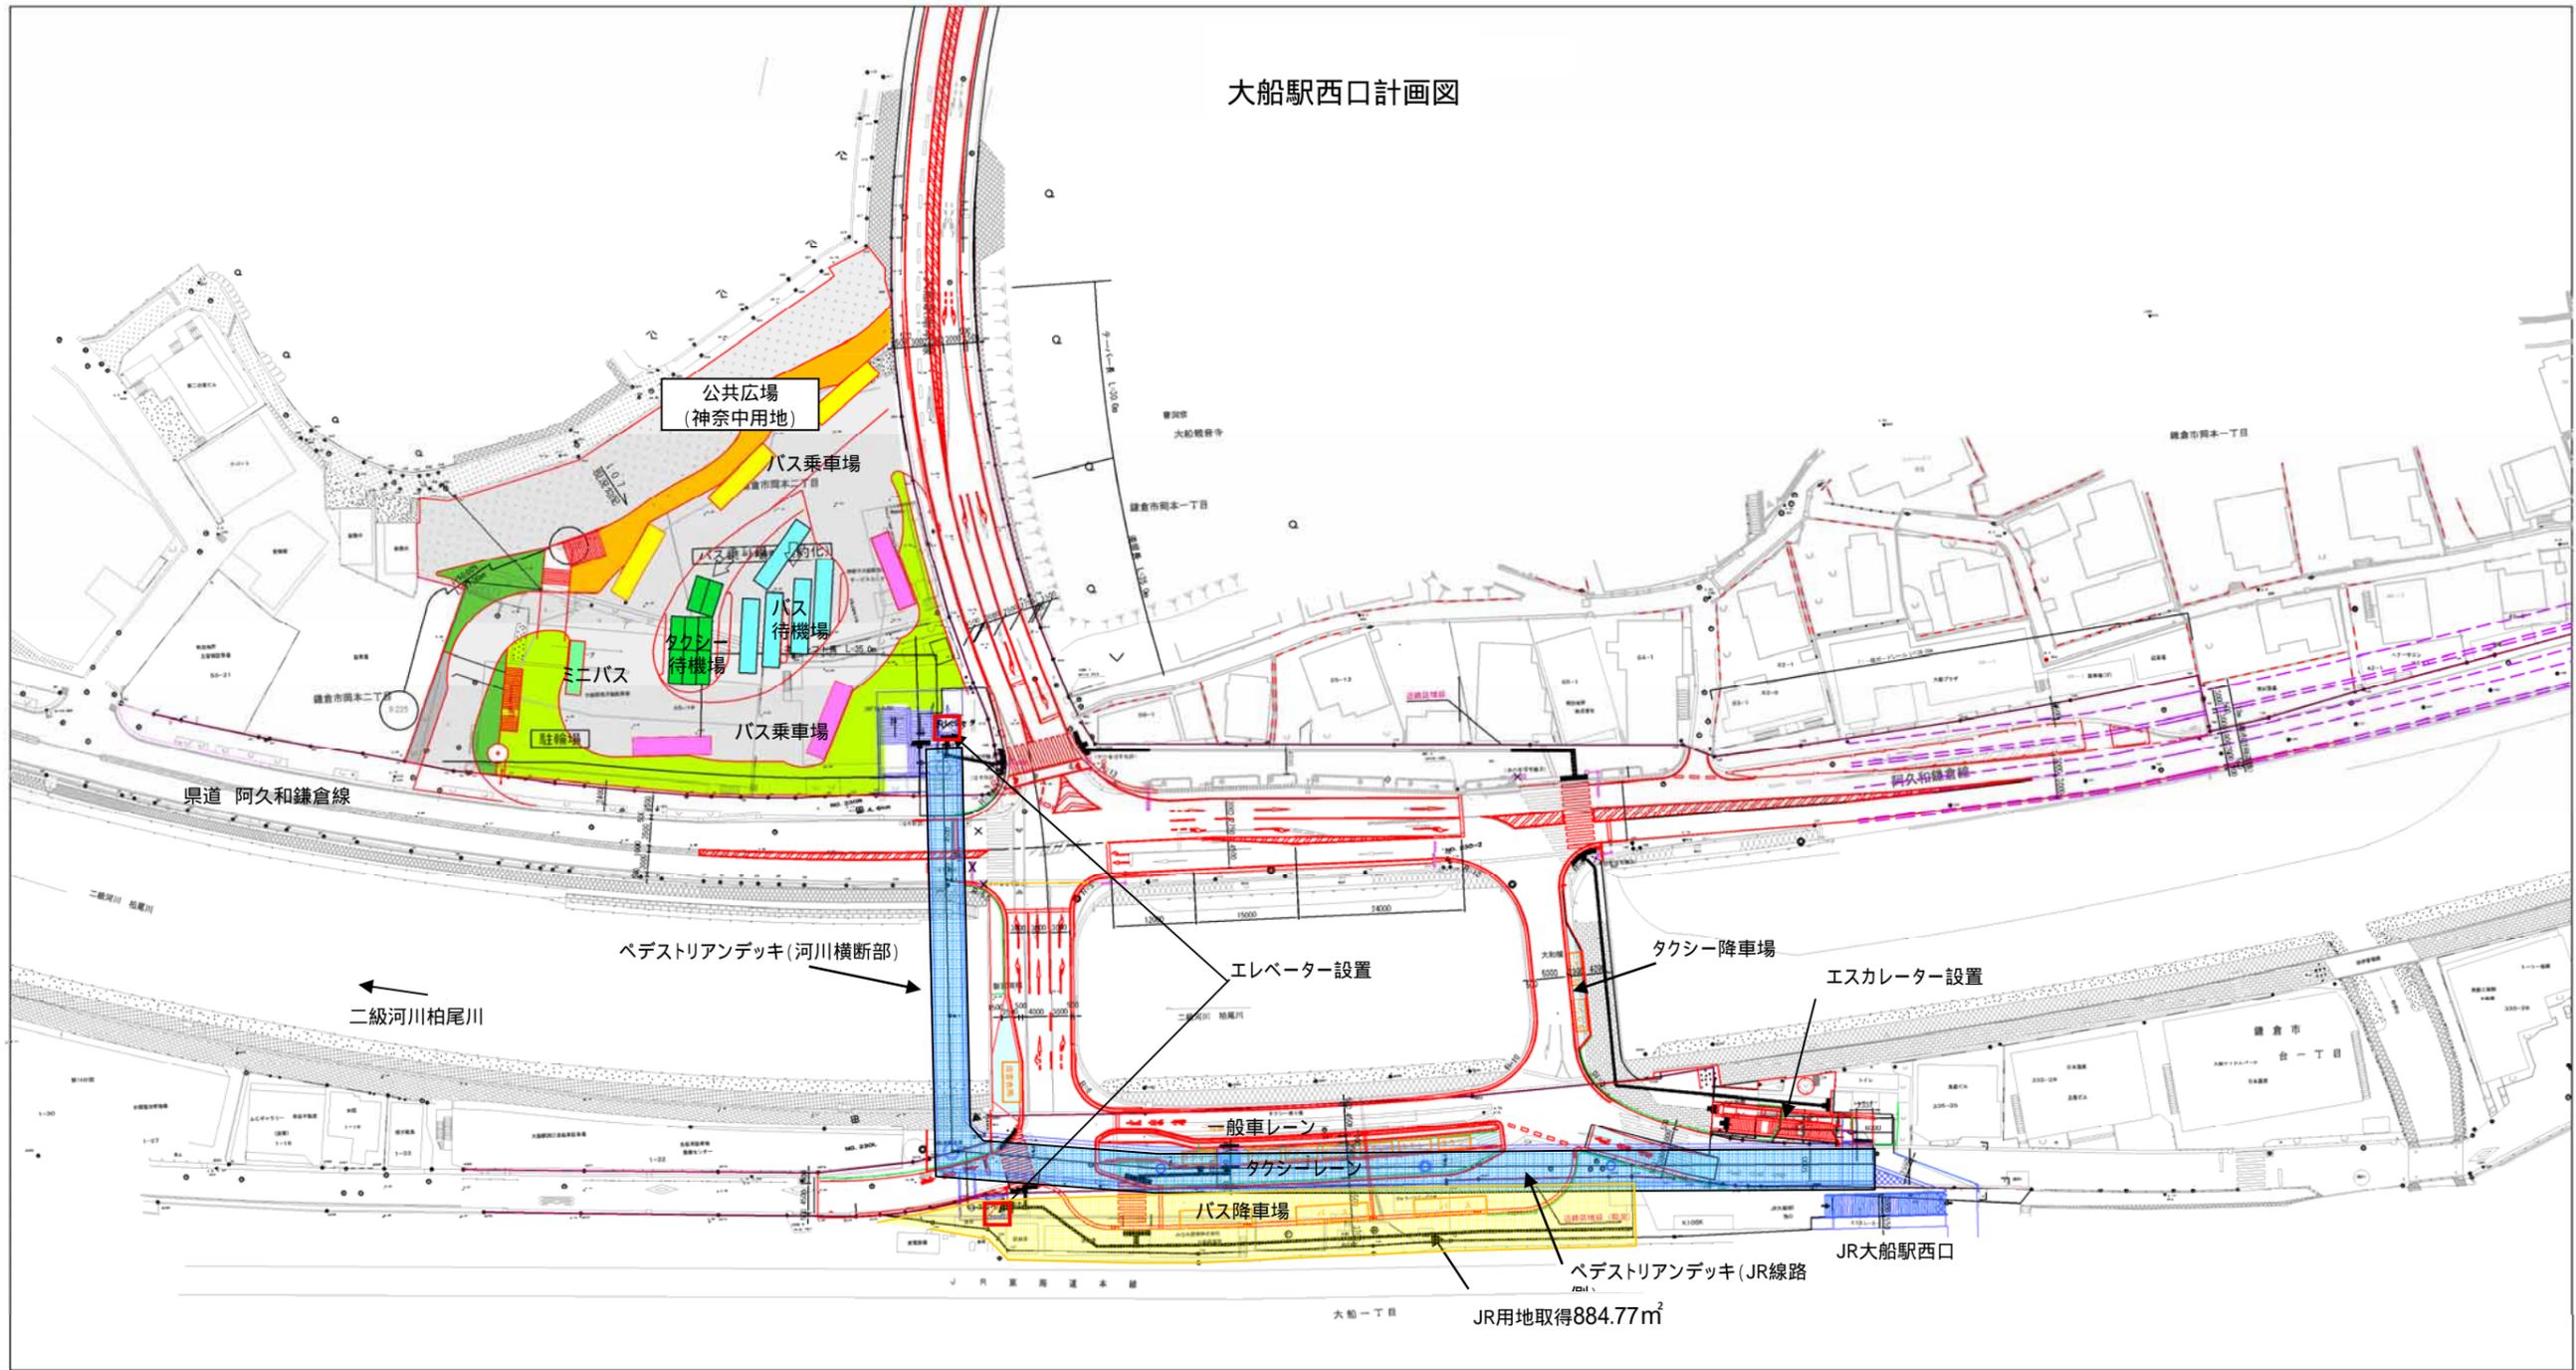

歩行者デッキ(ペDESTリアンデッキ)工事内容

全体	JR線路側	河川横断部
L = 194m	L = 134m	L = 60m
有効幅員 = 4 ~ 5m	W = 5m	W = 4m
エスカレーター	1基	
エレベーター	1基(11人乗り)	1基(11人乗り)
2基	2方向出入口	2方向出入口

駅前工事内容

大和橋	タクシー降車場(2台)新設
新富岡橋	左折レーンの新設 障害者用駐車スペースの新設
駅前交通	駅前の車両レーン配置変更 ・柏尾川から一般車・タクシー乗場・バス降車場・歩道を配置 道路幅員の拡幅 ・現在の歩道位置からJR線路側へ約10m拡幅 ・歩道幅員を2mから3.7mへ拡幅 駅前・新富岡橋交差点の県道横断部の横断歩道撤去

公共広場整備

バス乗車場	鎌倉方面3台(黄色) 横浜方面3台(県道へ出庫)(ピンク) ミニバス用1台(将来用)(緑色)
タクシー待機場	バス待機5台(青色) 8台(緑色)
駐輪場	自転車、ミニバイク合わせて約1,200台収容