




地区名	扇ガ谷三丁目	番号	103
地区名	二階堂	番号	104
地区名	扇ガ谷四丁目	番号	111

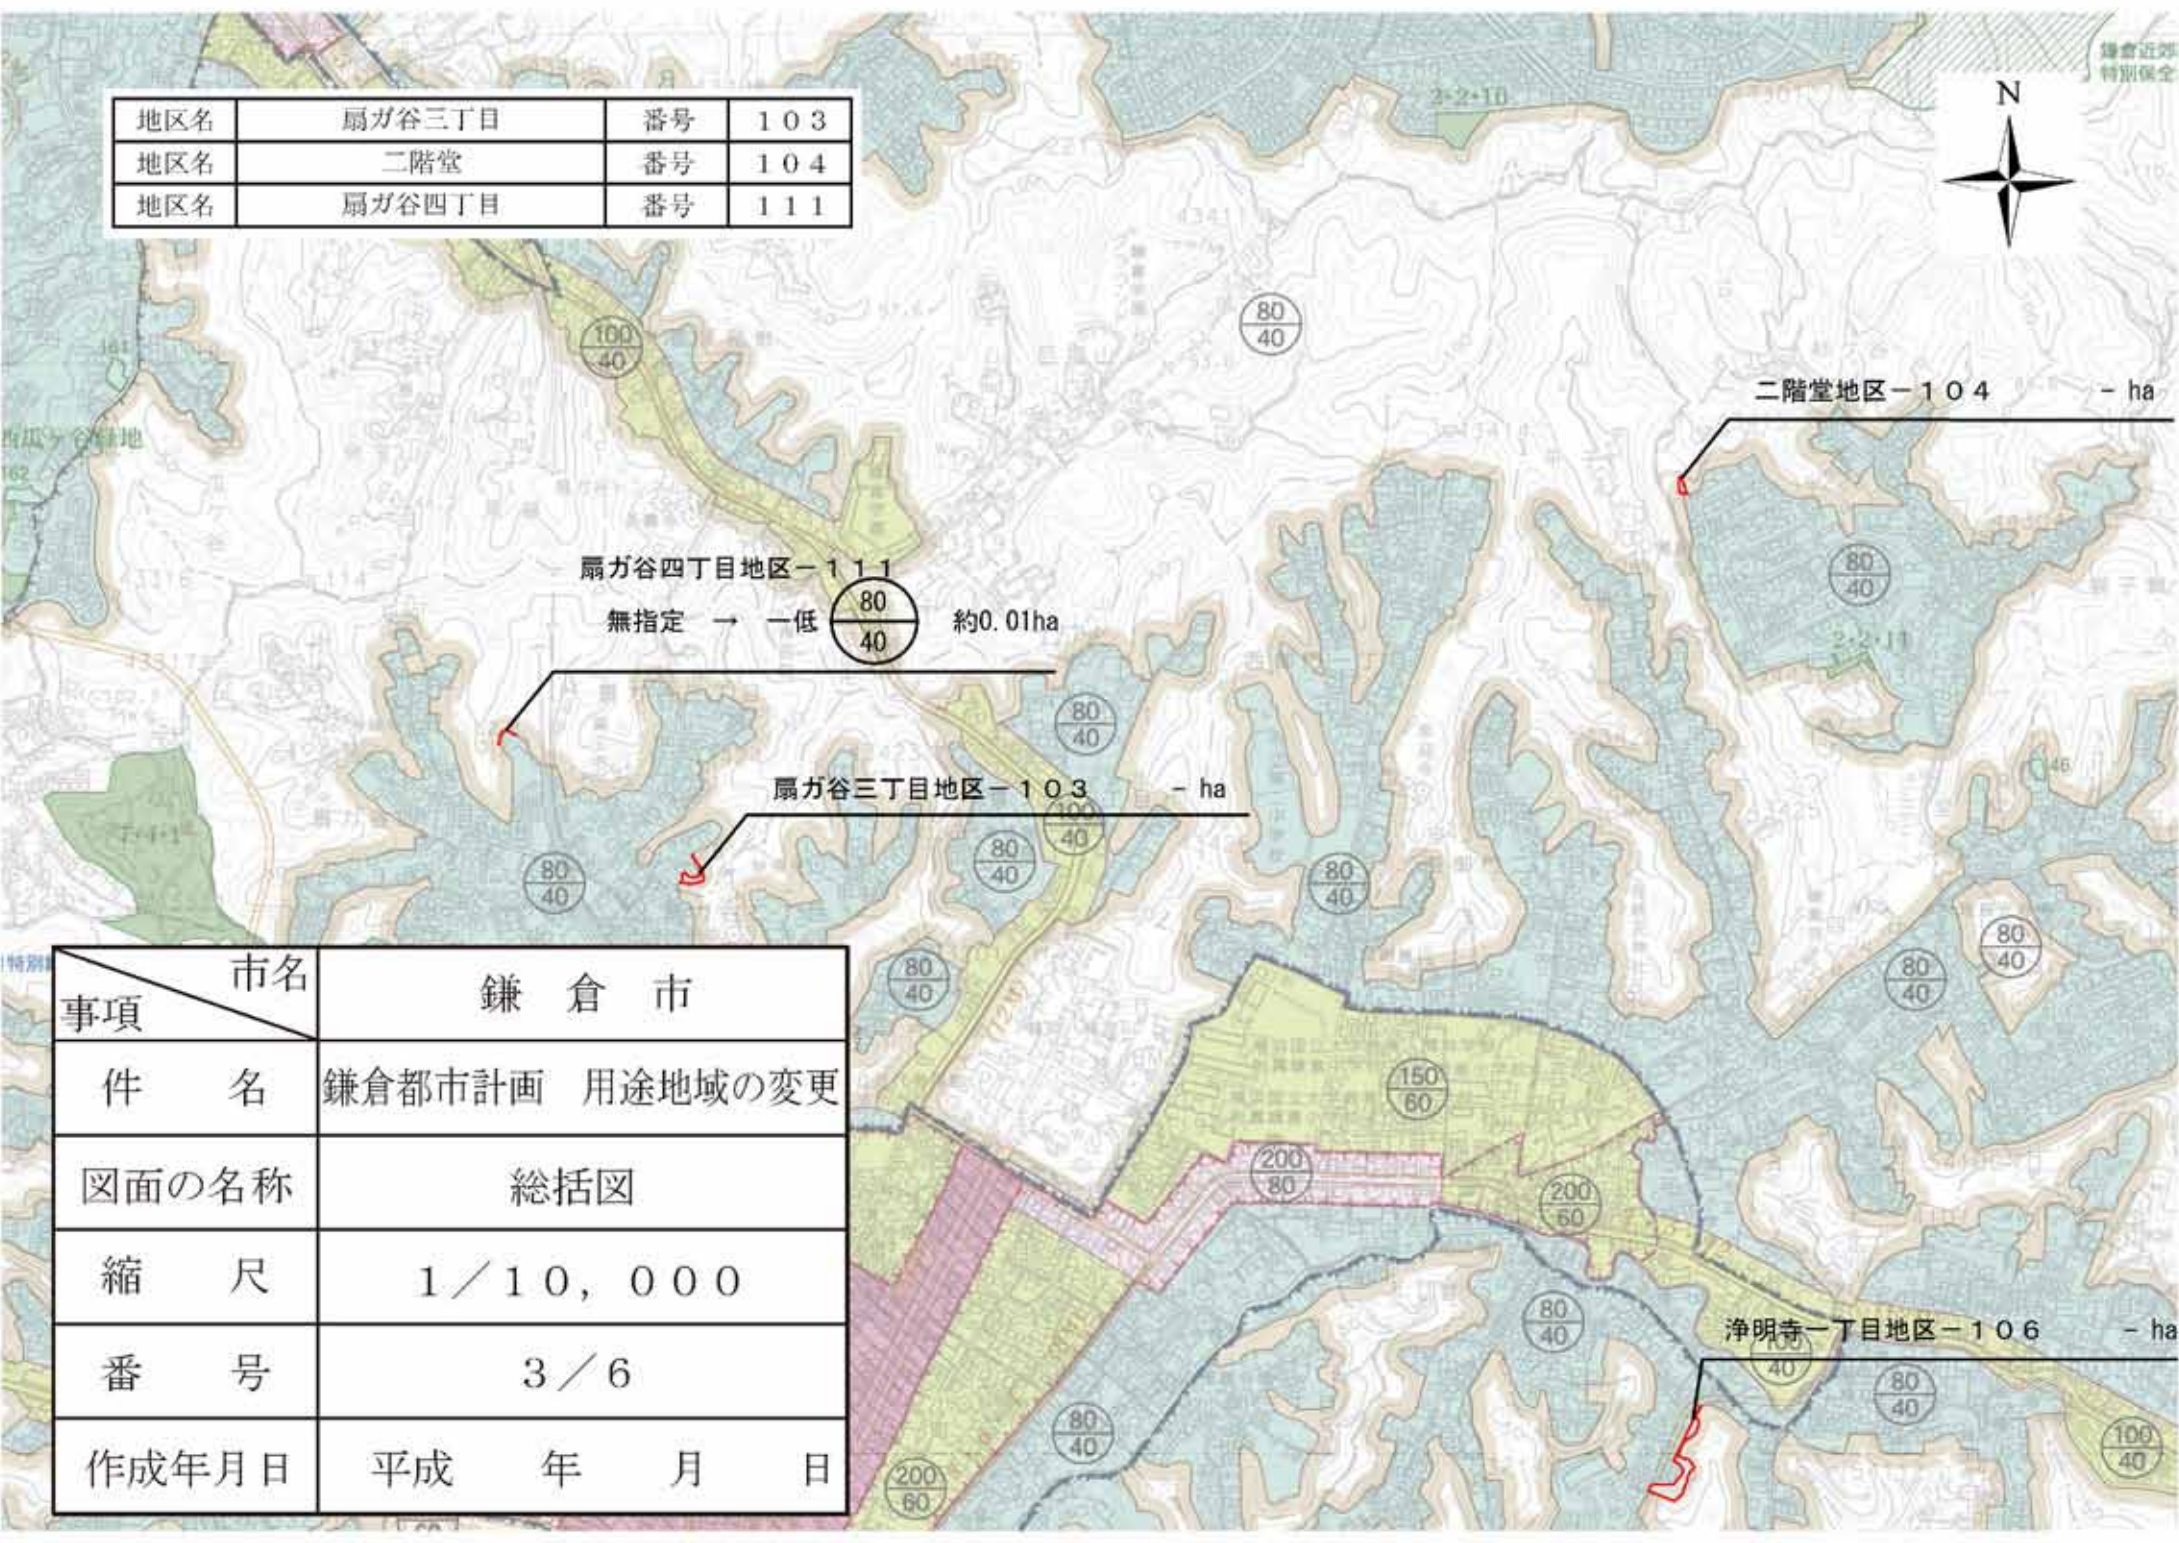

事項	市名	鎌倉市
件名	鎌倉都市計画 用途地域の変更	
図面の名称	総括図	
縮尺	1 / 10,000	
番号	3 / 6	
作成年月日	平成	年 月 日