


地区名	佐助一丁目	番号	107
地区名	佐助二丁目	番号	108
地区名	佐助一丁目	番号	112
地区名	佐助一丁目	番号	201
地区名	佐助一丁目	番号	203

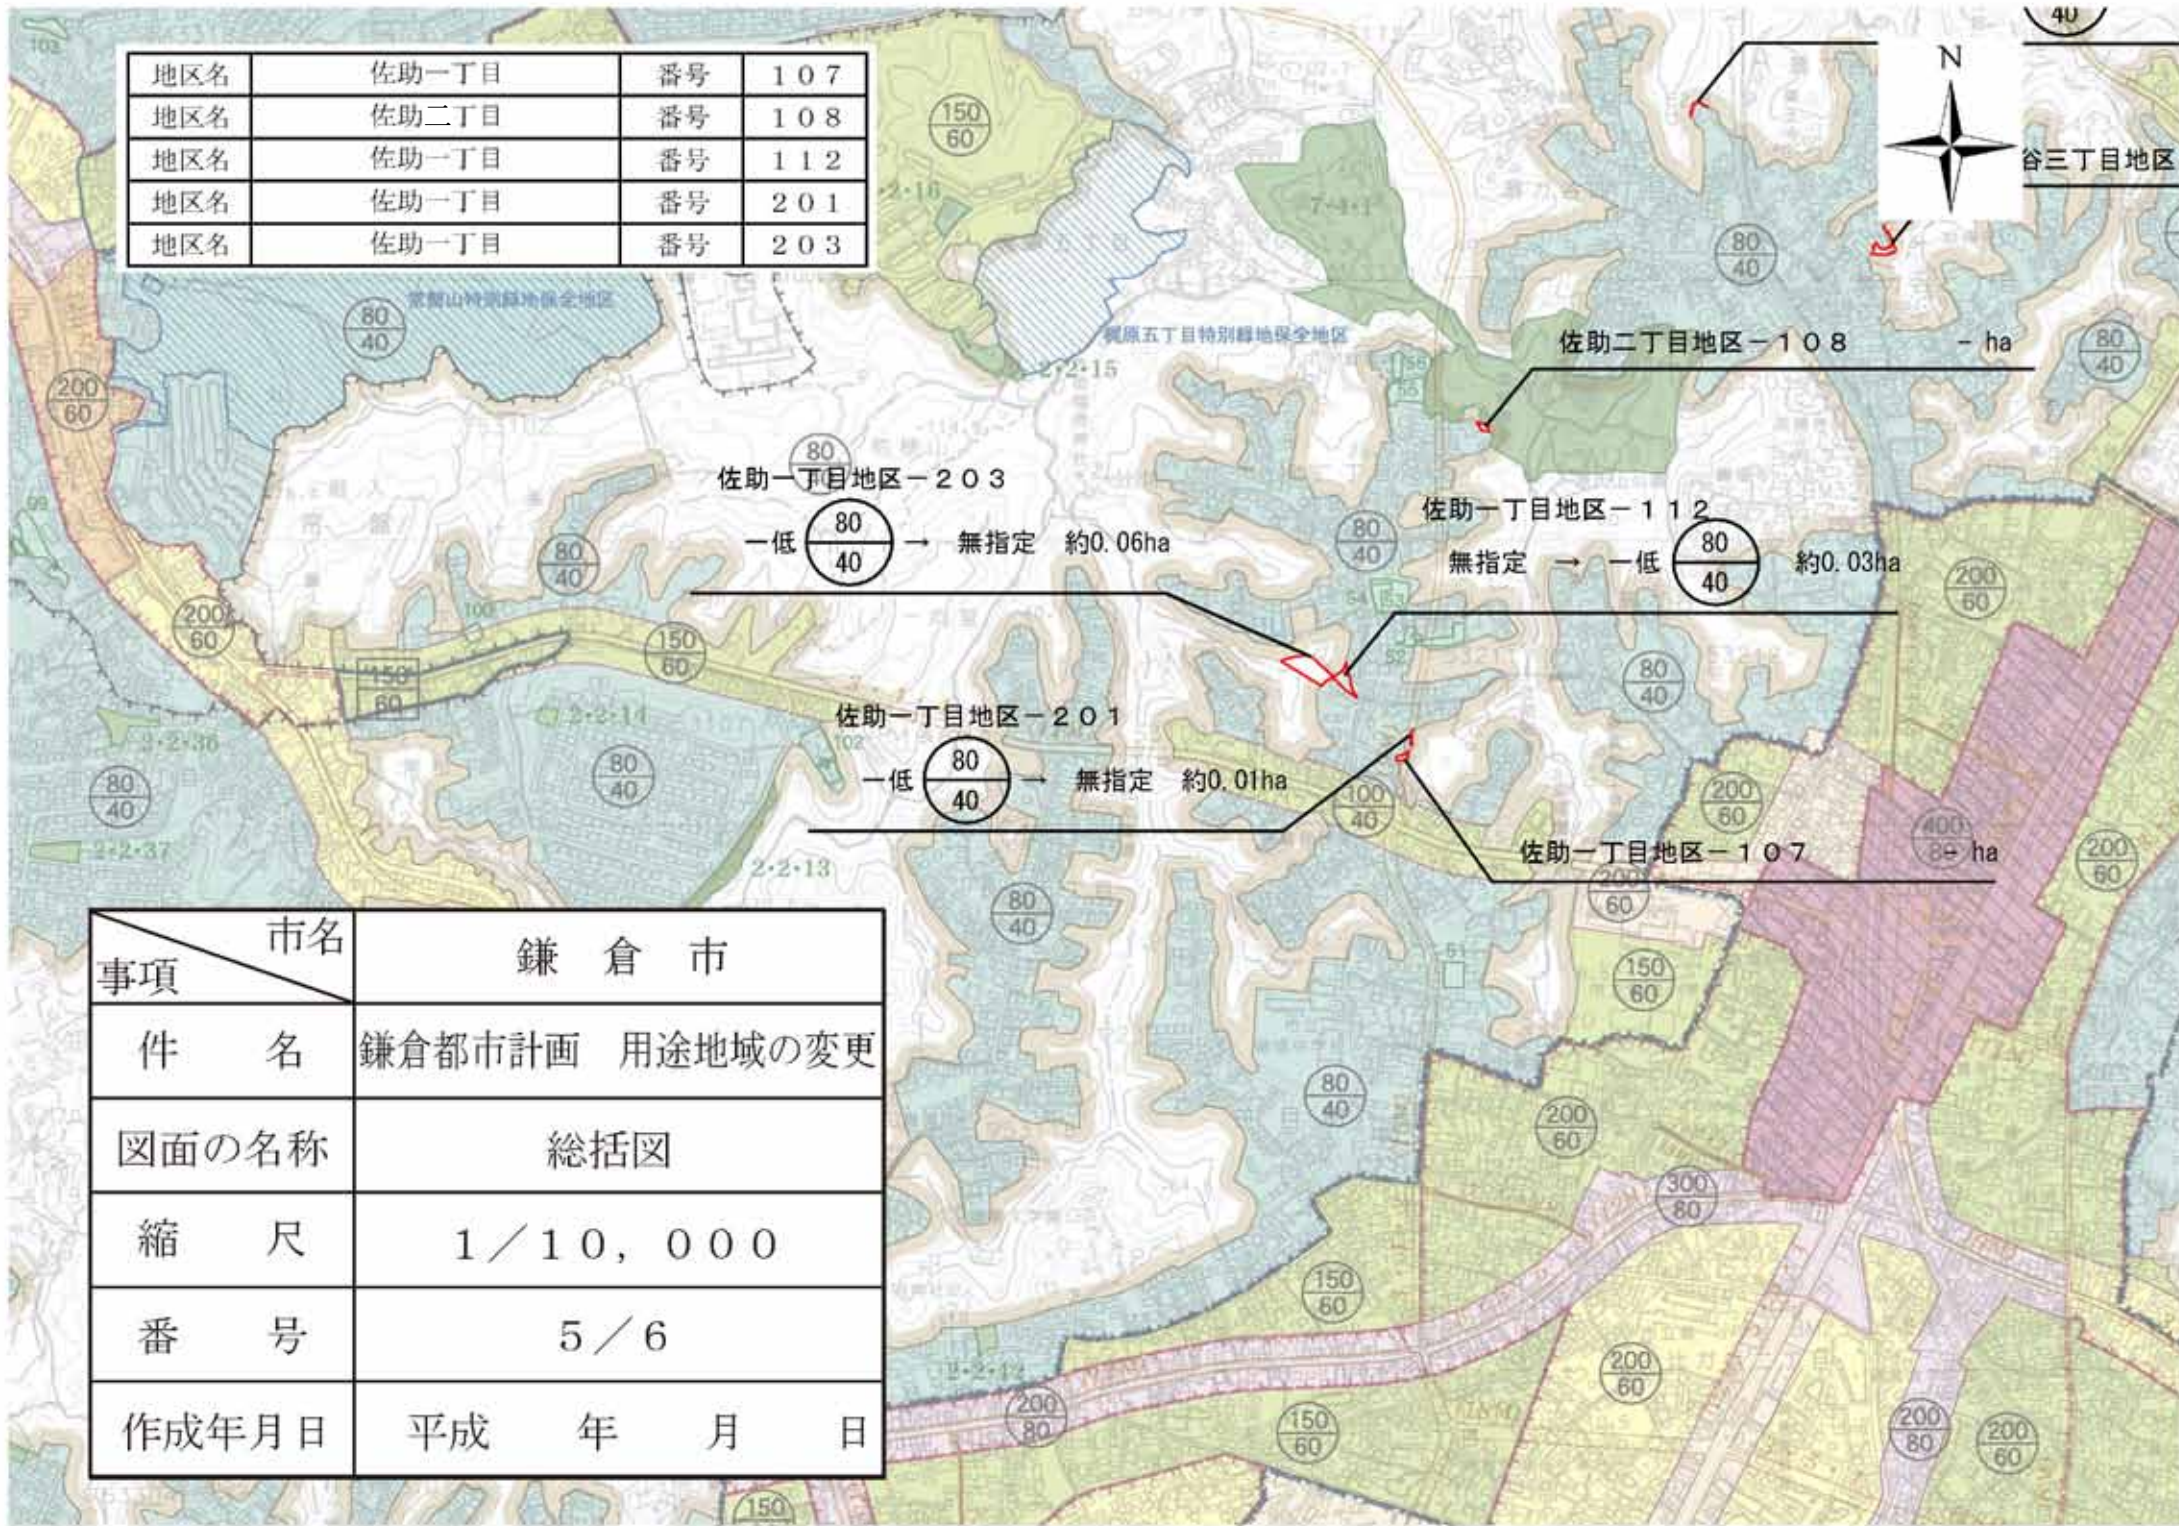

事項	市名	鎌倉市
件名	鎌倉都市計画 用途地域の変更	
図面の名称	総括図	
縮尺	1/10,000	
番号	5/6	
作成年月日	平成	年 月 日