



長谷子ども会館 配置図

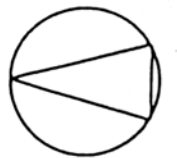


14,258.


6,110			6,279					1,869			
3,845	1,730	535	1,420	1,032	696	1,119	696	1,316	381	696	792

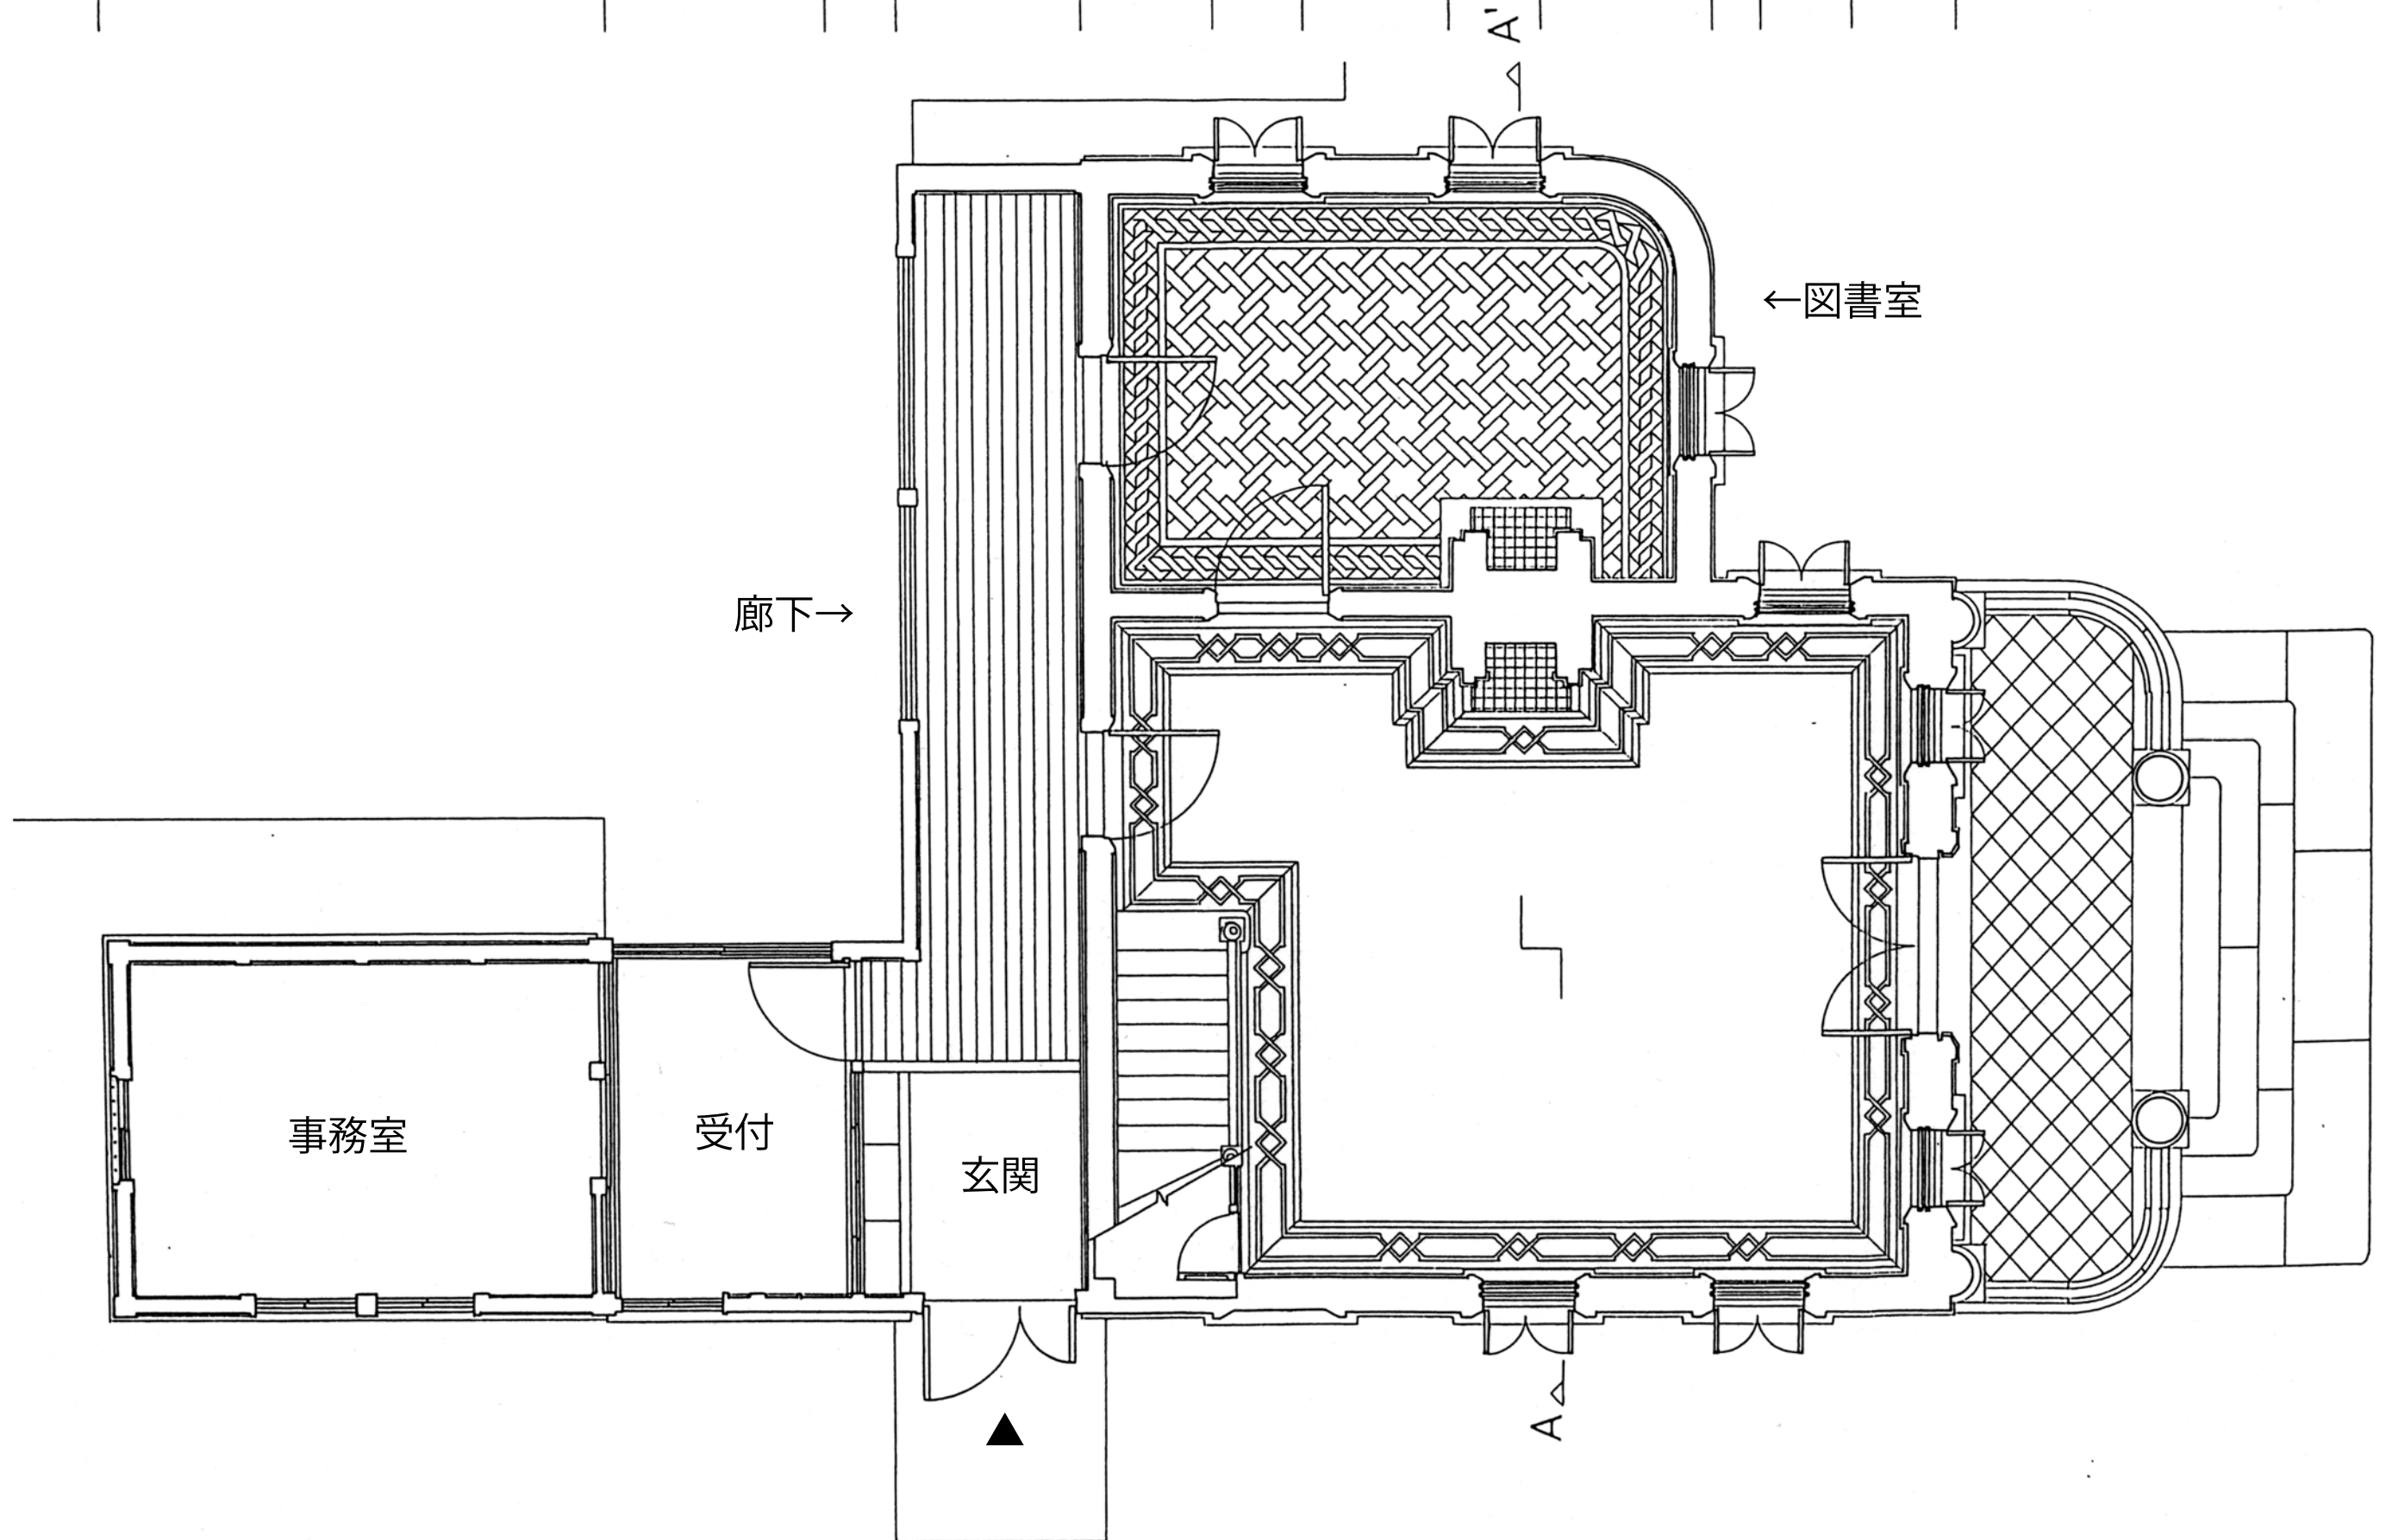

長谷子ども会館 1 階平面図 (文化財部分) (S=1/50(A3))

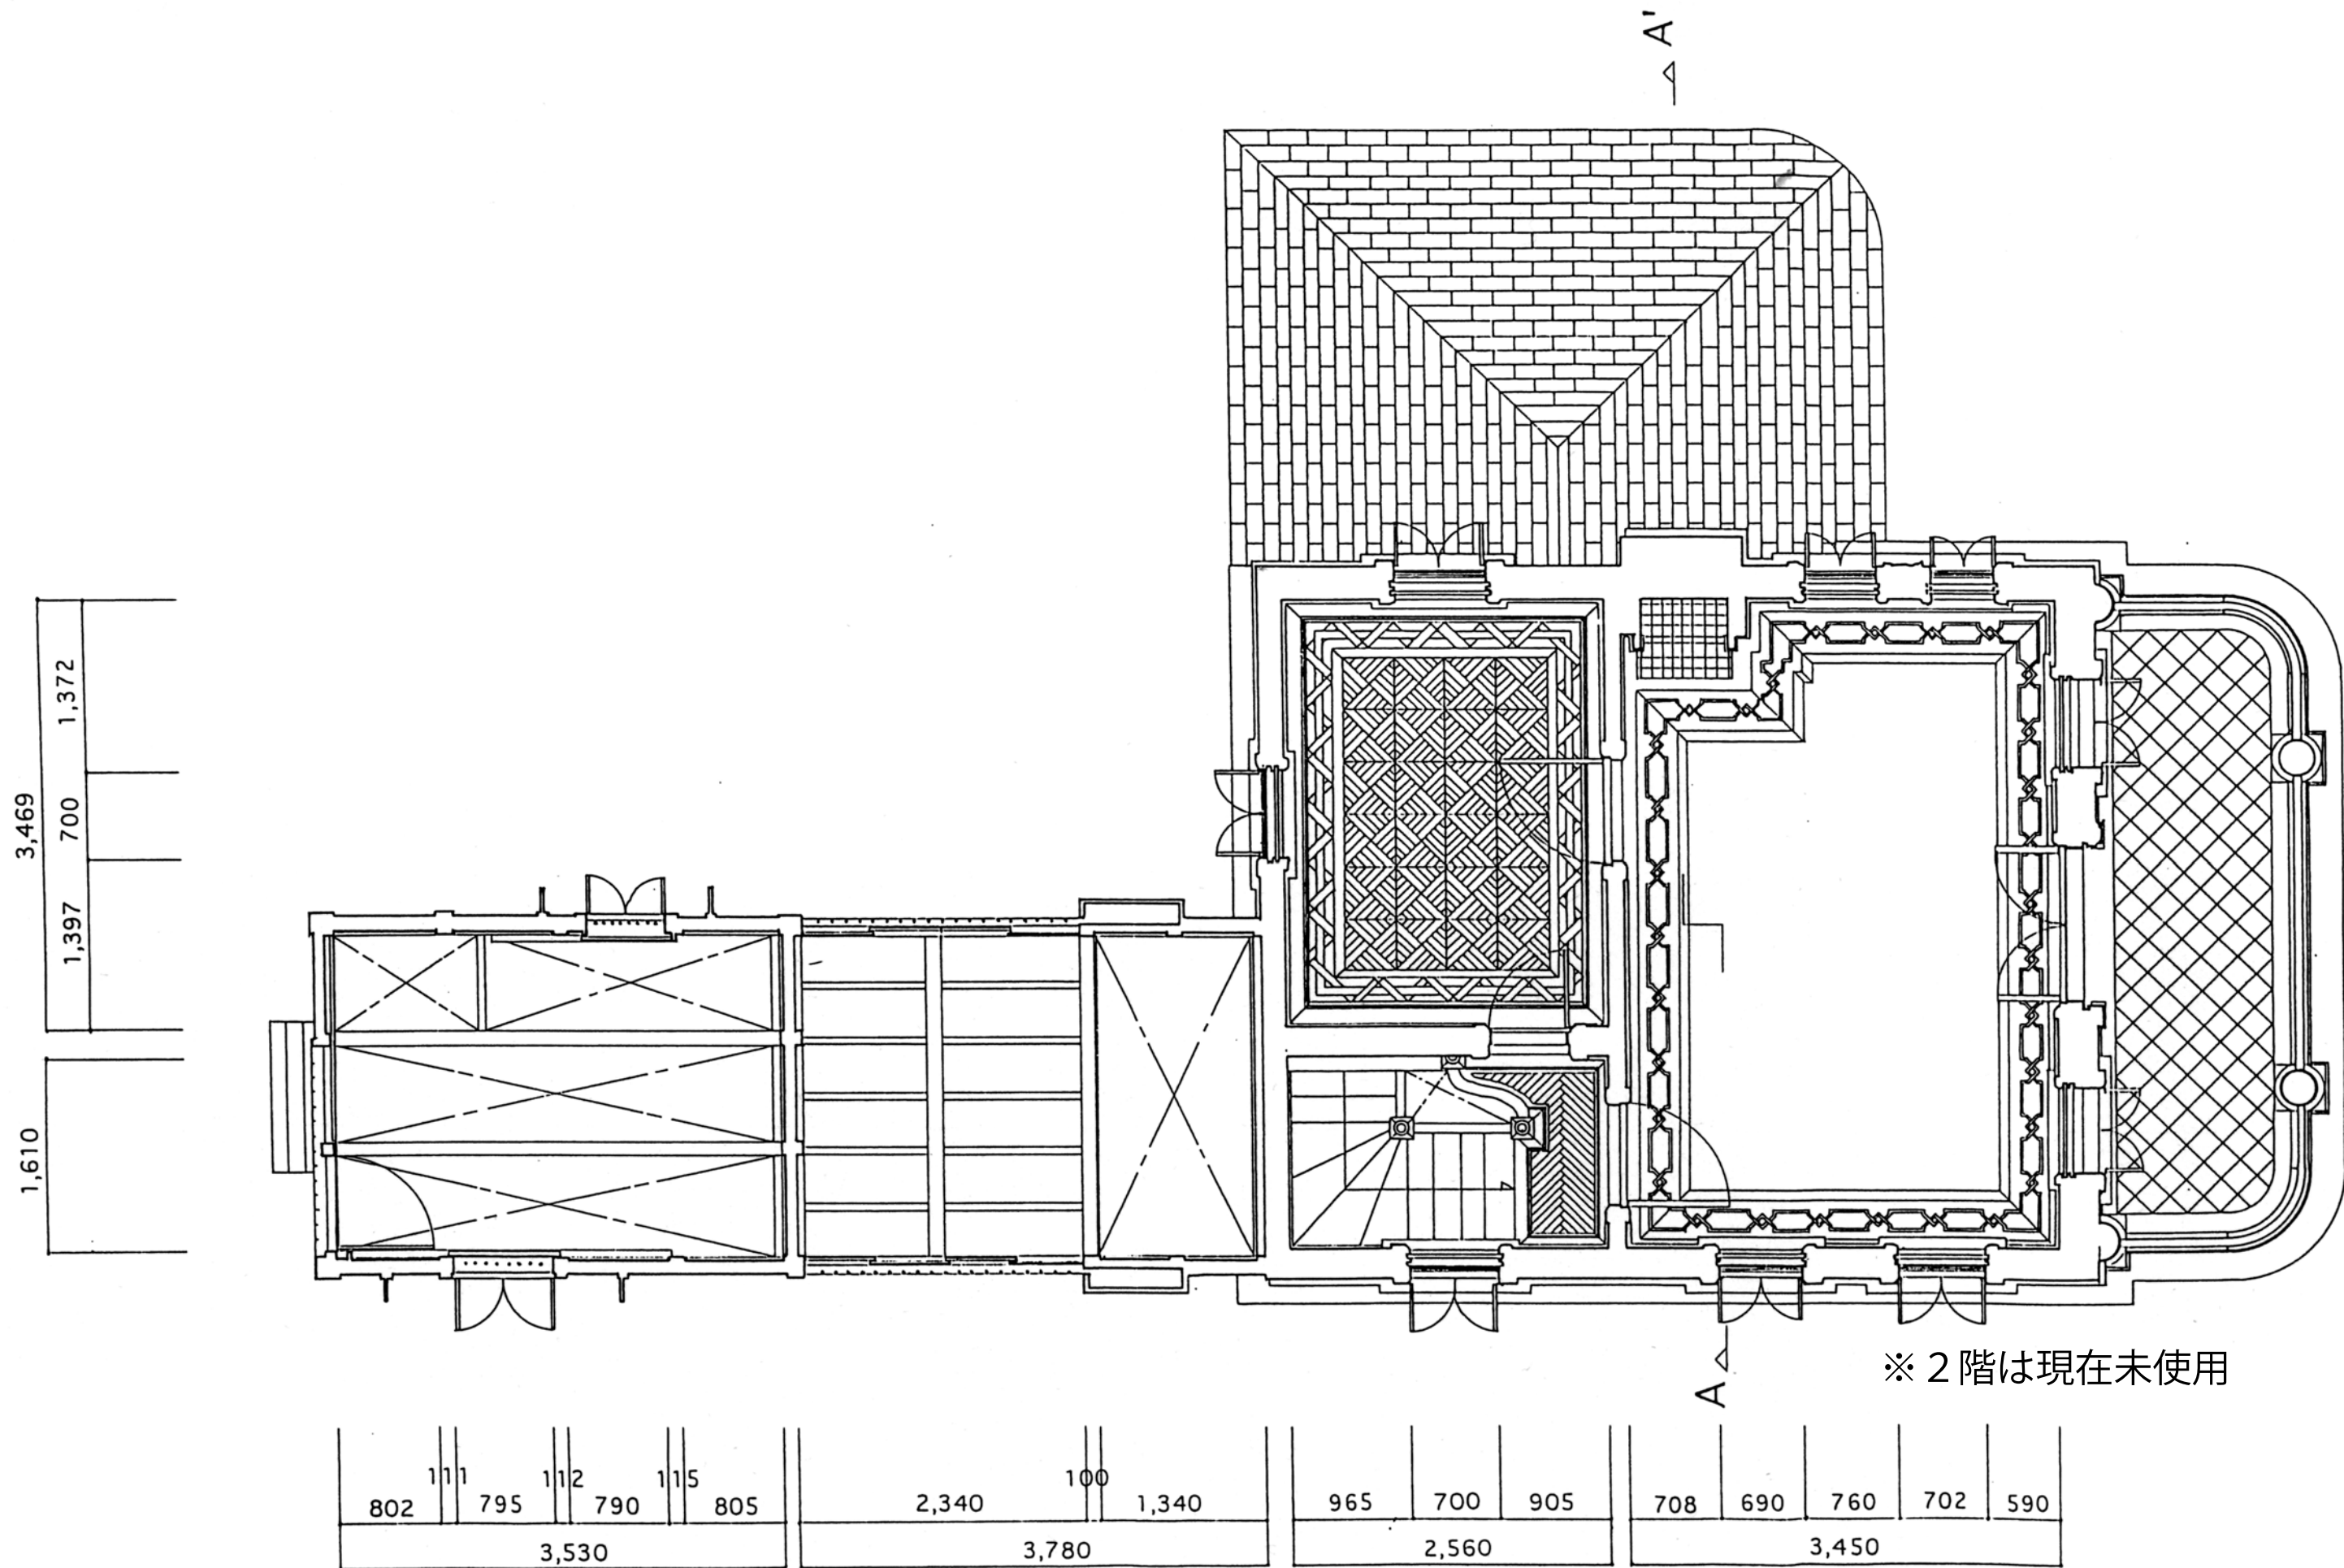


長谷子ども会館 2階平面図 (文化財部分) (S=1/50(A3))

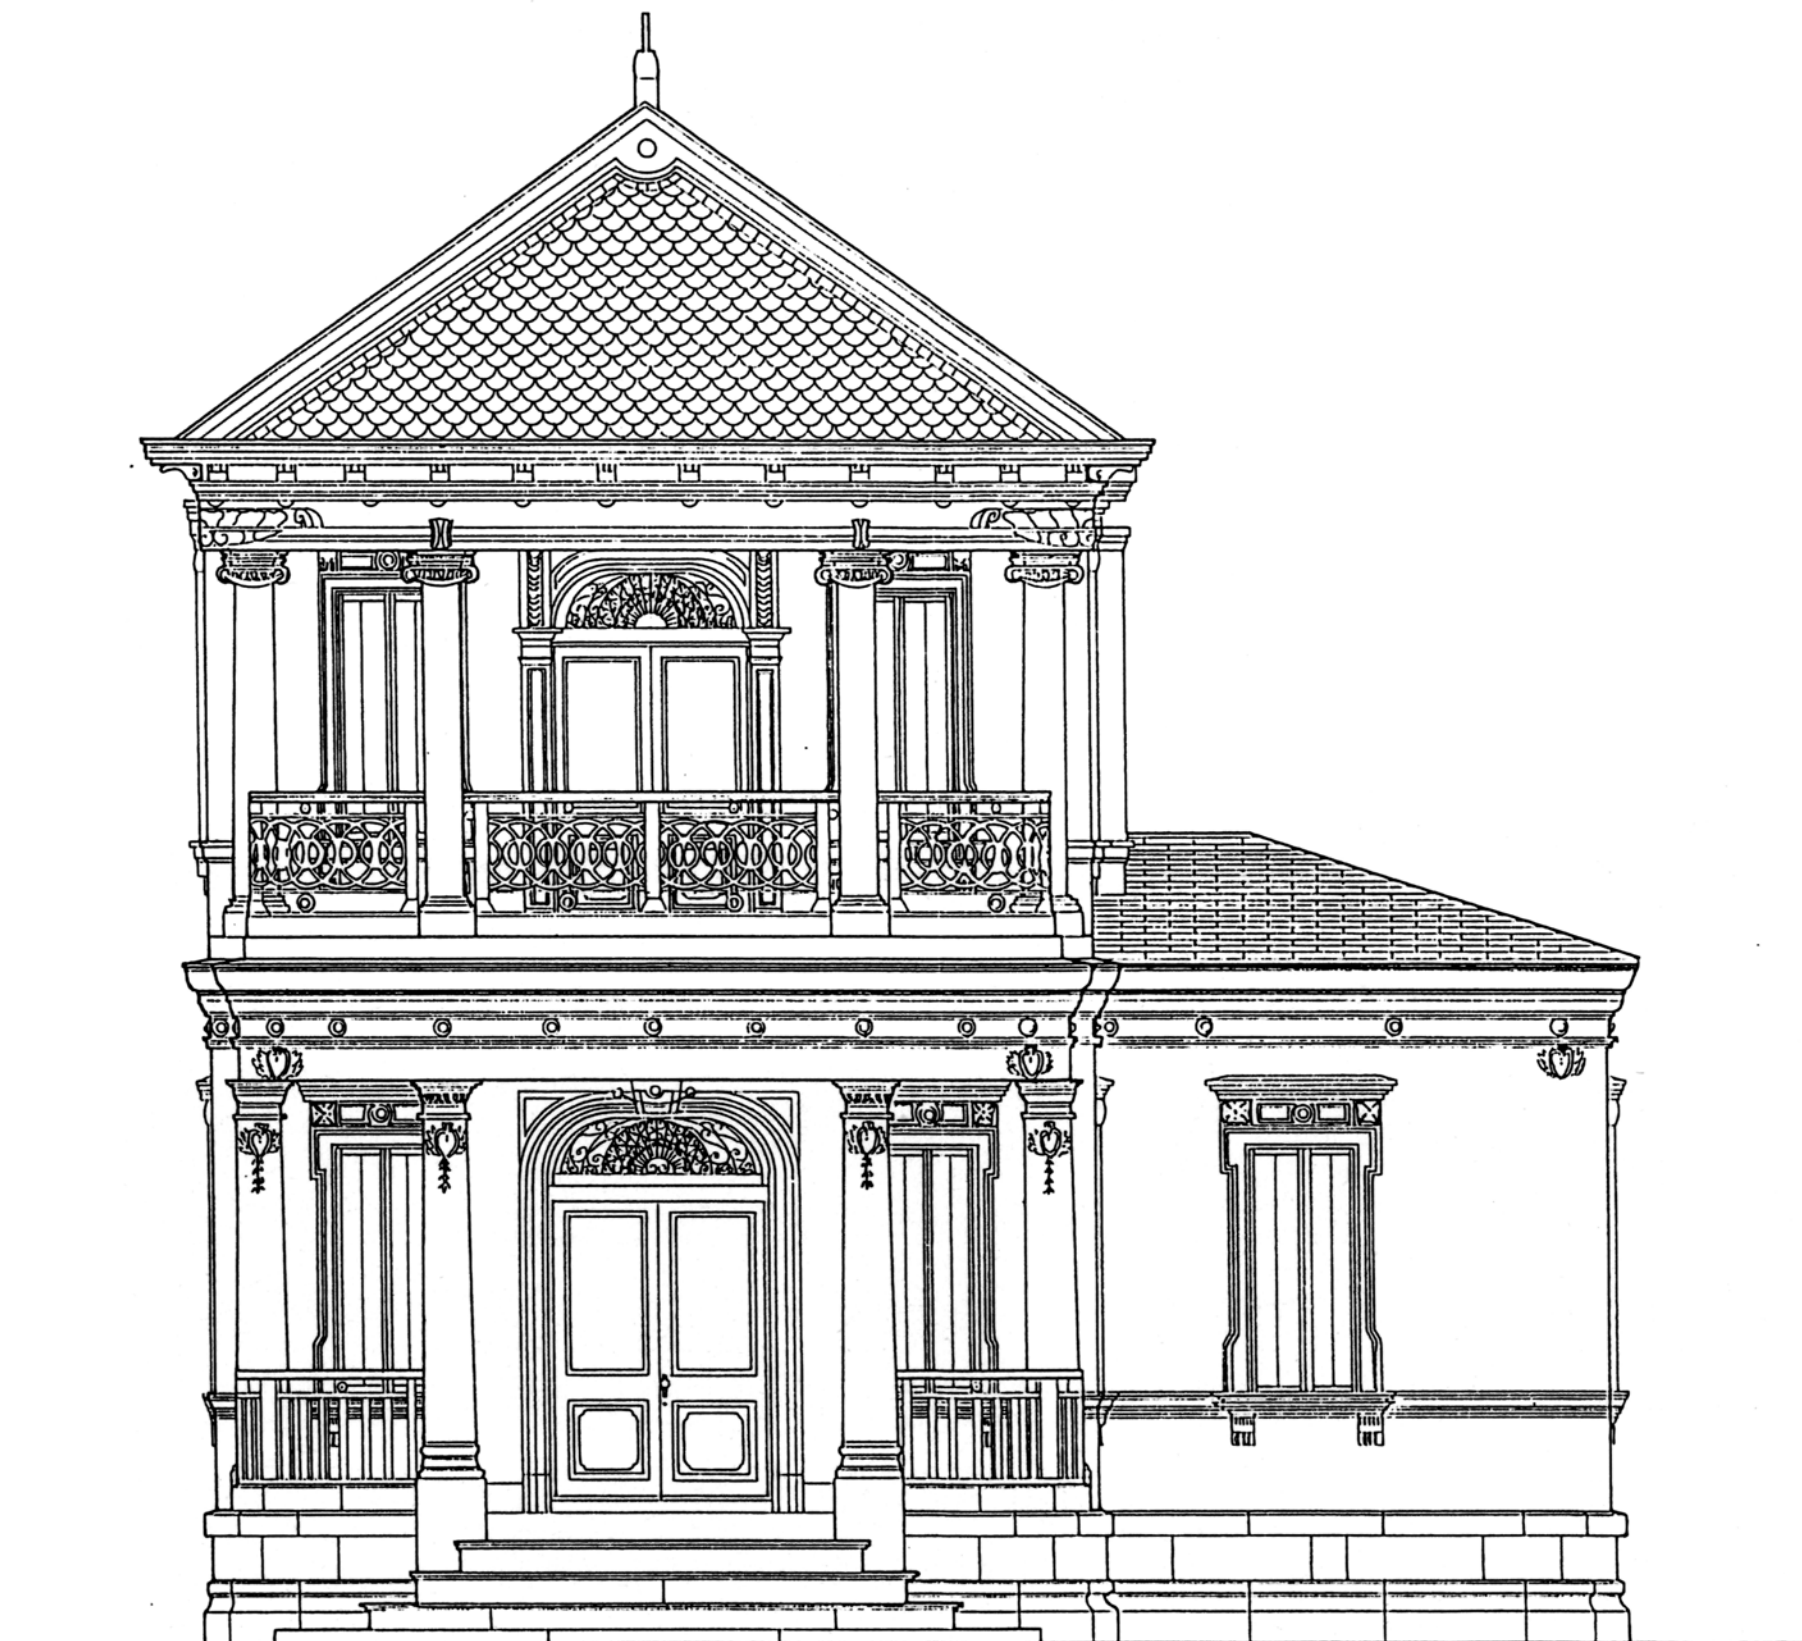

長谷子ども会館 南側立面図（文化財部分）



長谷子ども会館 西側立面図 (文化財部分)

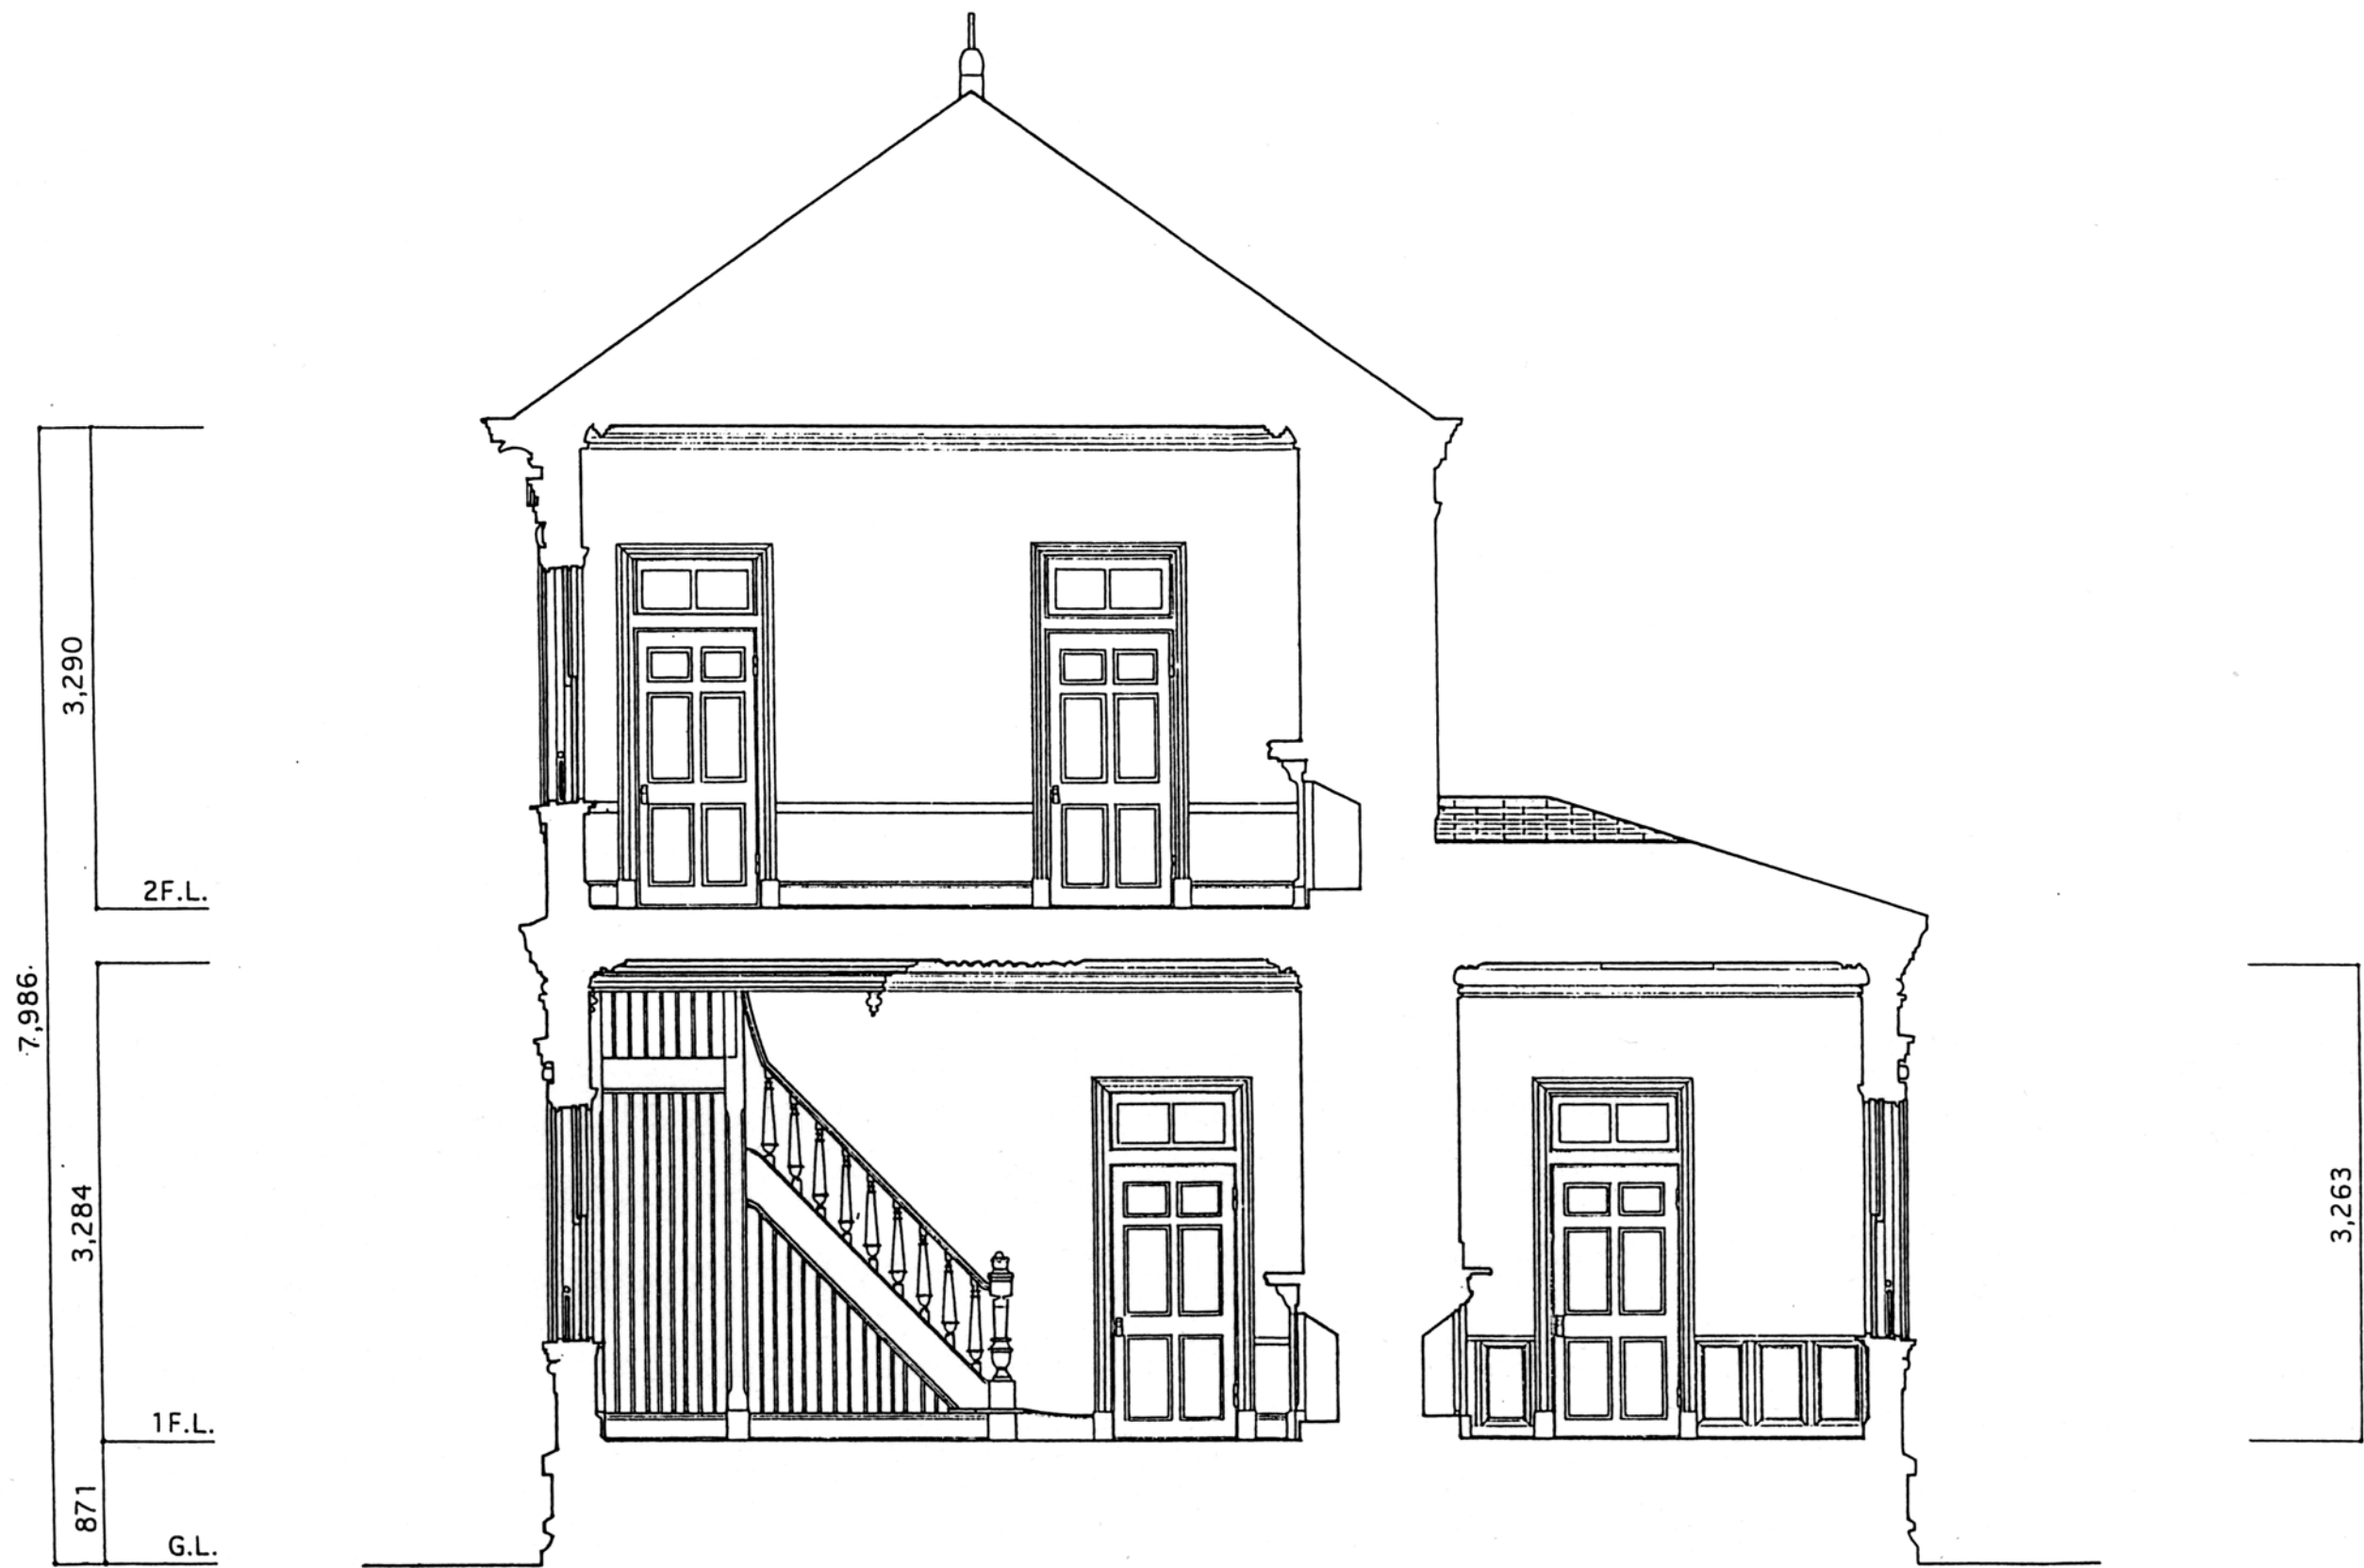

長谷子ども会館 A-A'断面図 (文化財部分)